


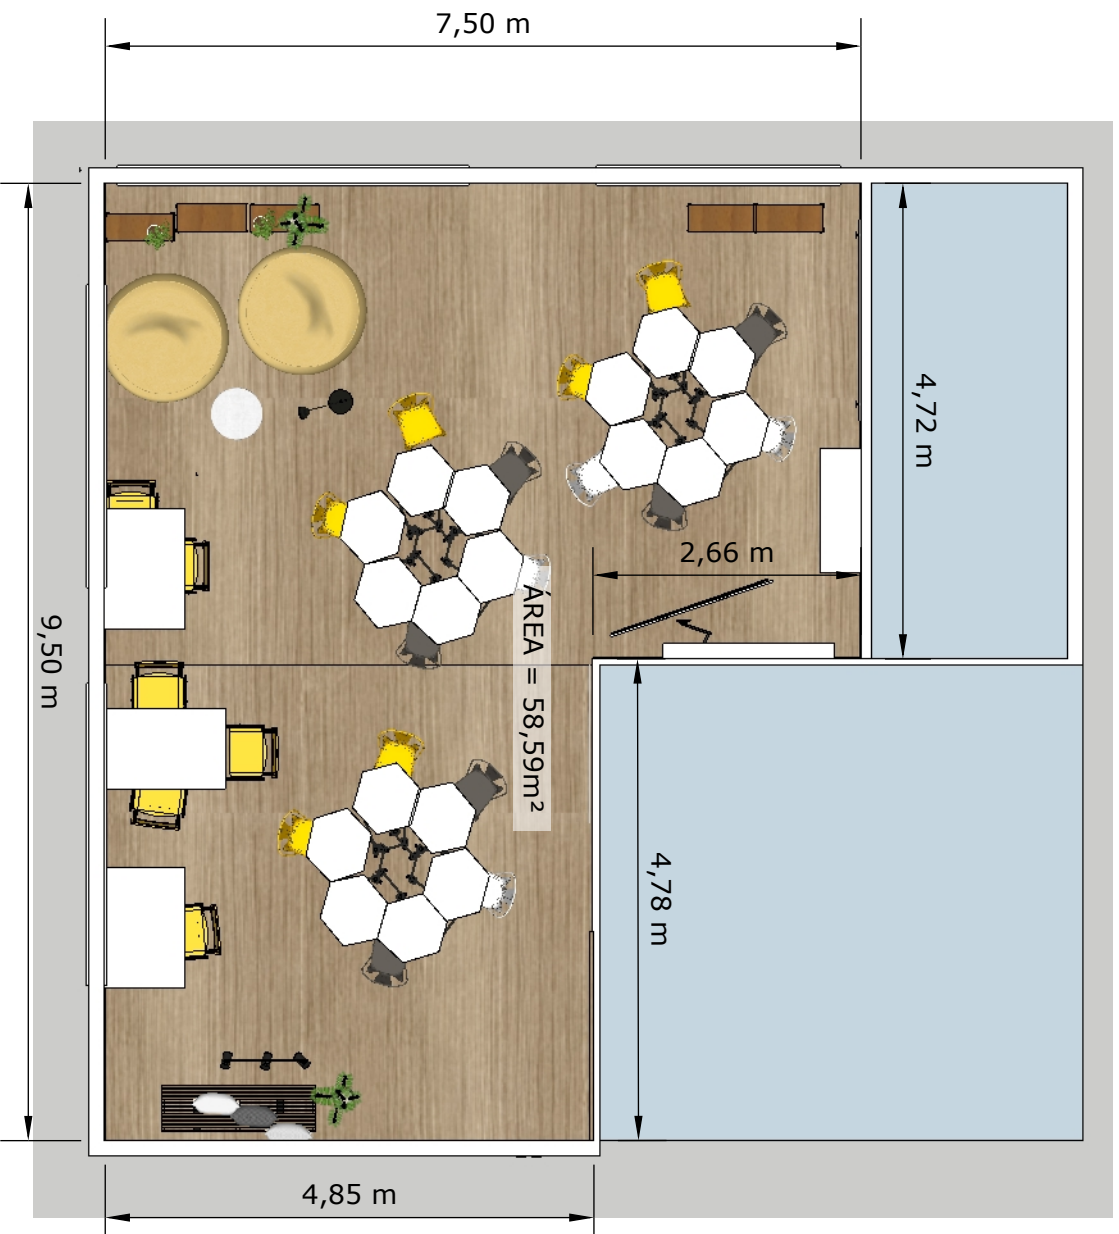


CONTEÚDO: PLANTA BAIXA SÃO SEBASTIÃO

ESCALA: 1/75 | DATA: 24/05/2021

COCREATION LABS DF

AUTORA: LARISSA BOTELHO

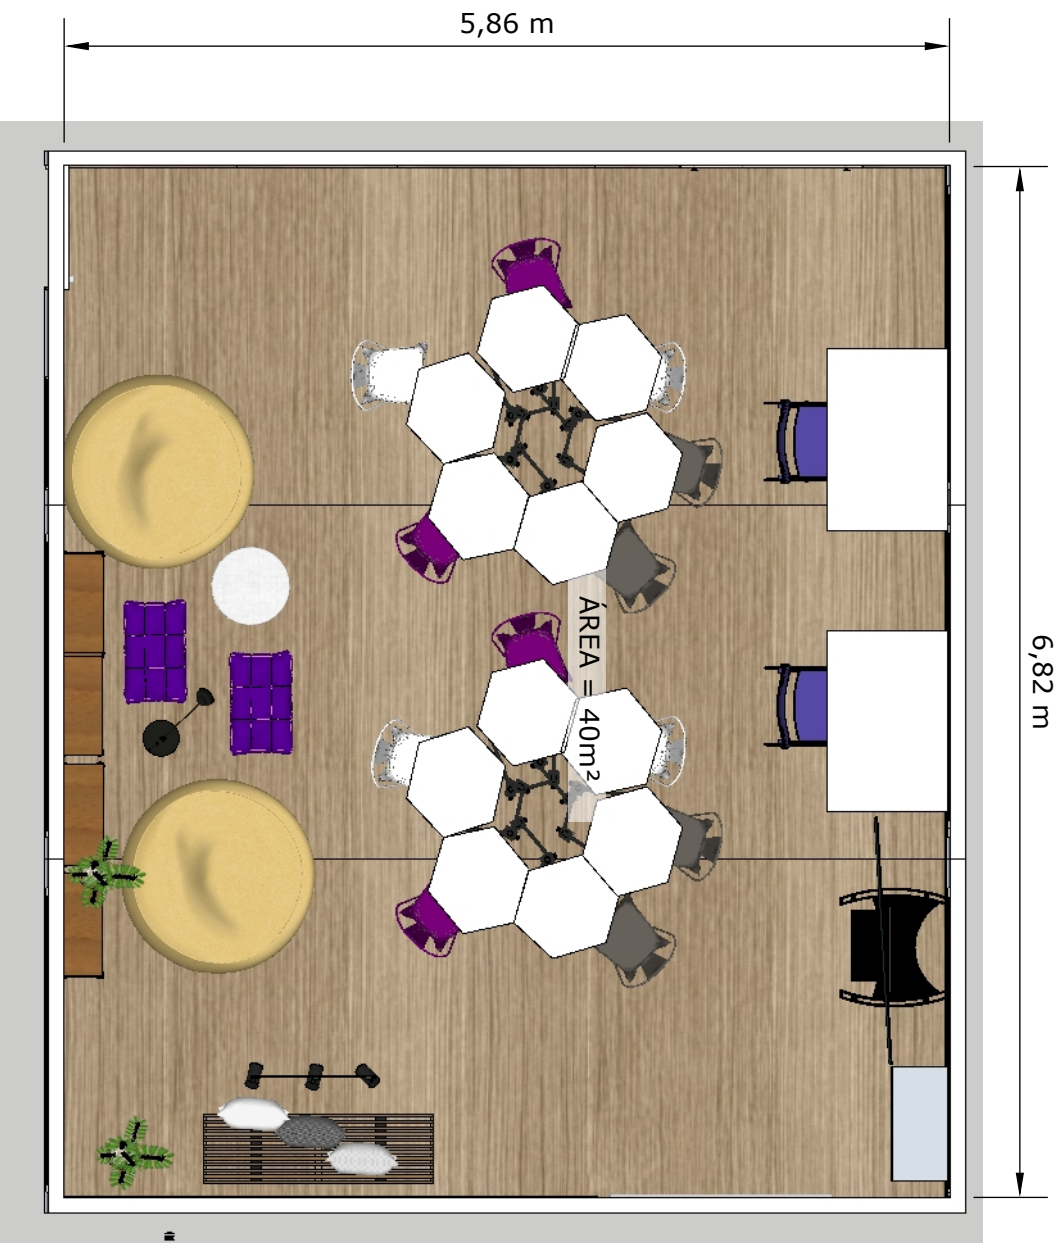

CONTEÚDO: PLANTA BAIXA GAMA

ESCALA: 1/50 | DATA: 24/05/2021

COCREATION LABS DF

AUTORA: LARISSA BOTELHO




CONTEÚDO: PLANTA BAIXA SAMAMBAIA

ESCALA: 1/75 | DATA: 24/05/2021

COCREATION LABS DF

AUTORA: LARISSA BOTELHO

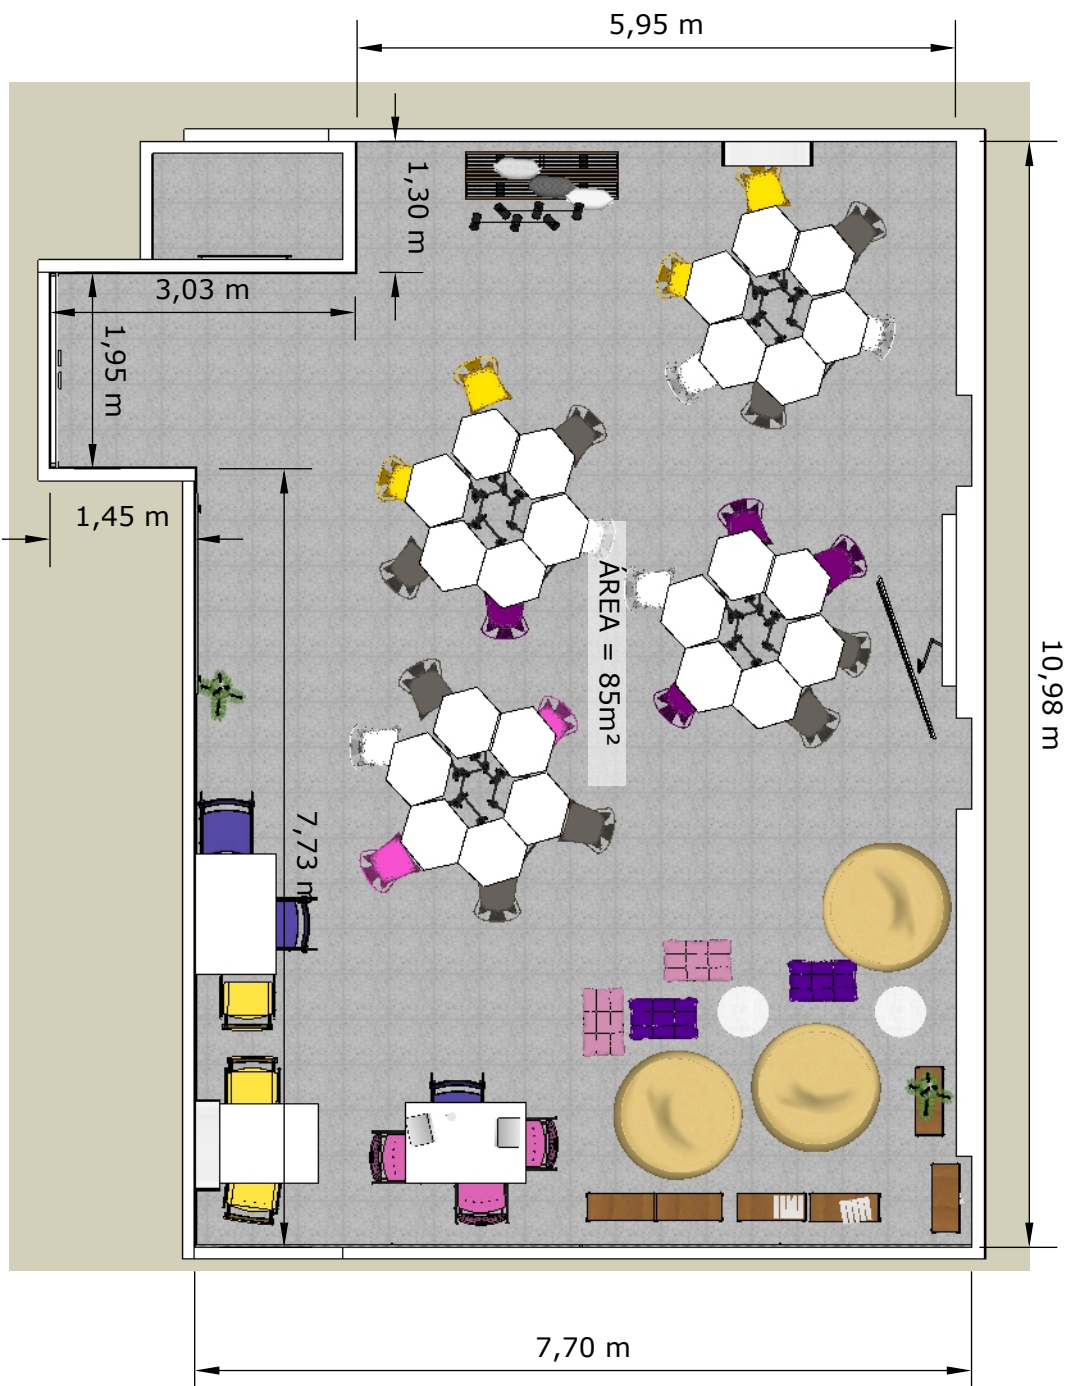


CONTEÚDO: PLANTA BAIXA PLANO PILOTO COWORKING

ESCALA: 1/75 | DATA: 24/05/2021

COCREATION LABS DF

AUTORA: LARISSA BOTELHO

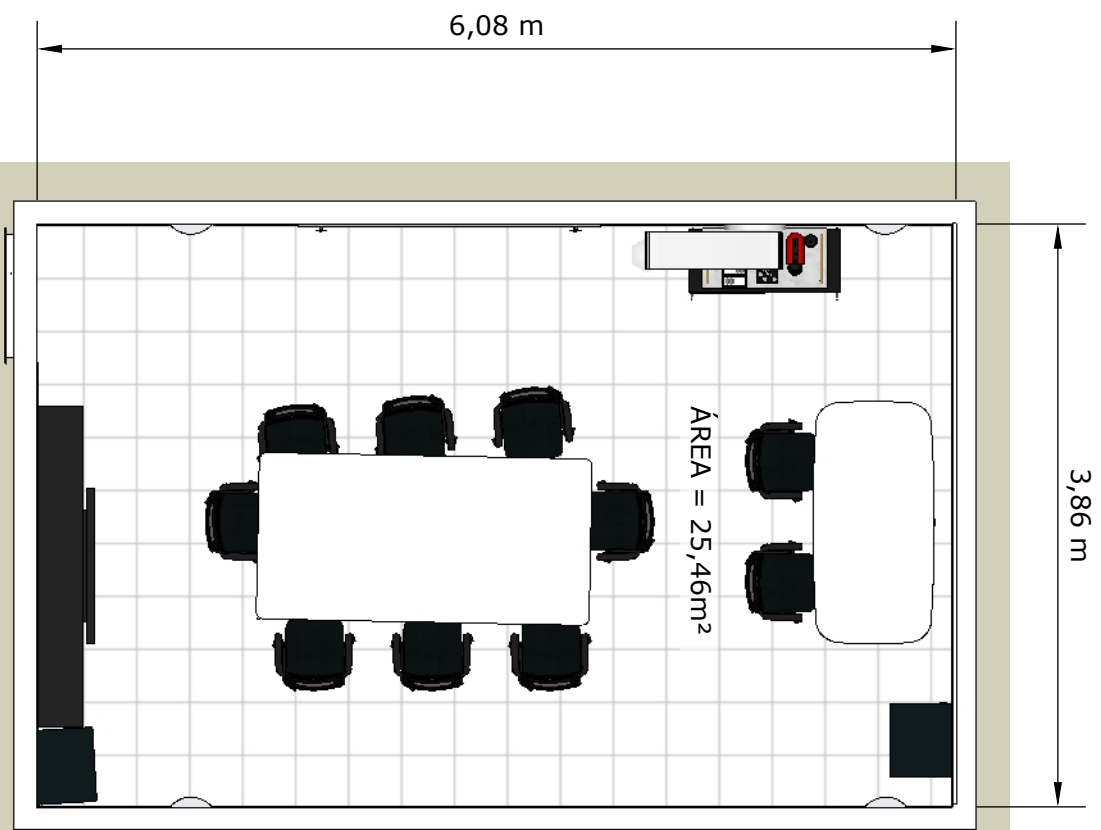


CONTEÚDO: PLANTA BAIXA PLANO PILOTO COORDENAÇÃO

ESCALA: 1/75 | DATA: 24/05/2021

COCREATION LABS DF

AUTORA: LARISSA BOTELHO

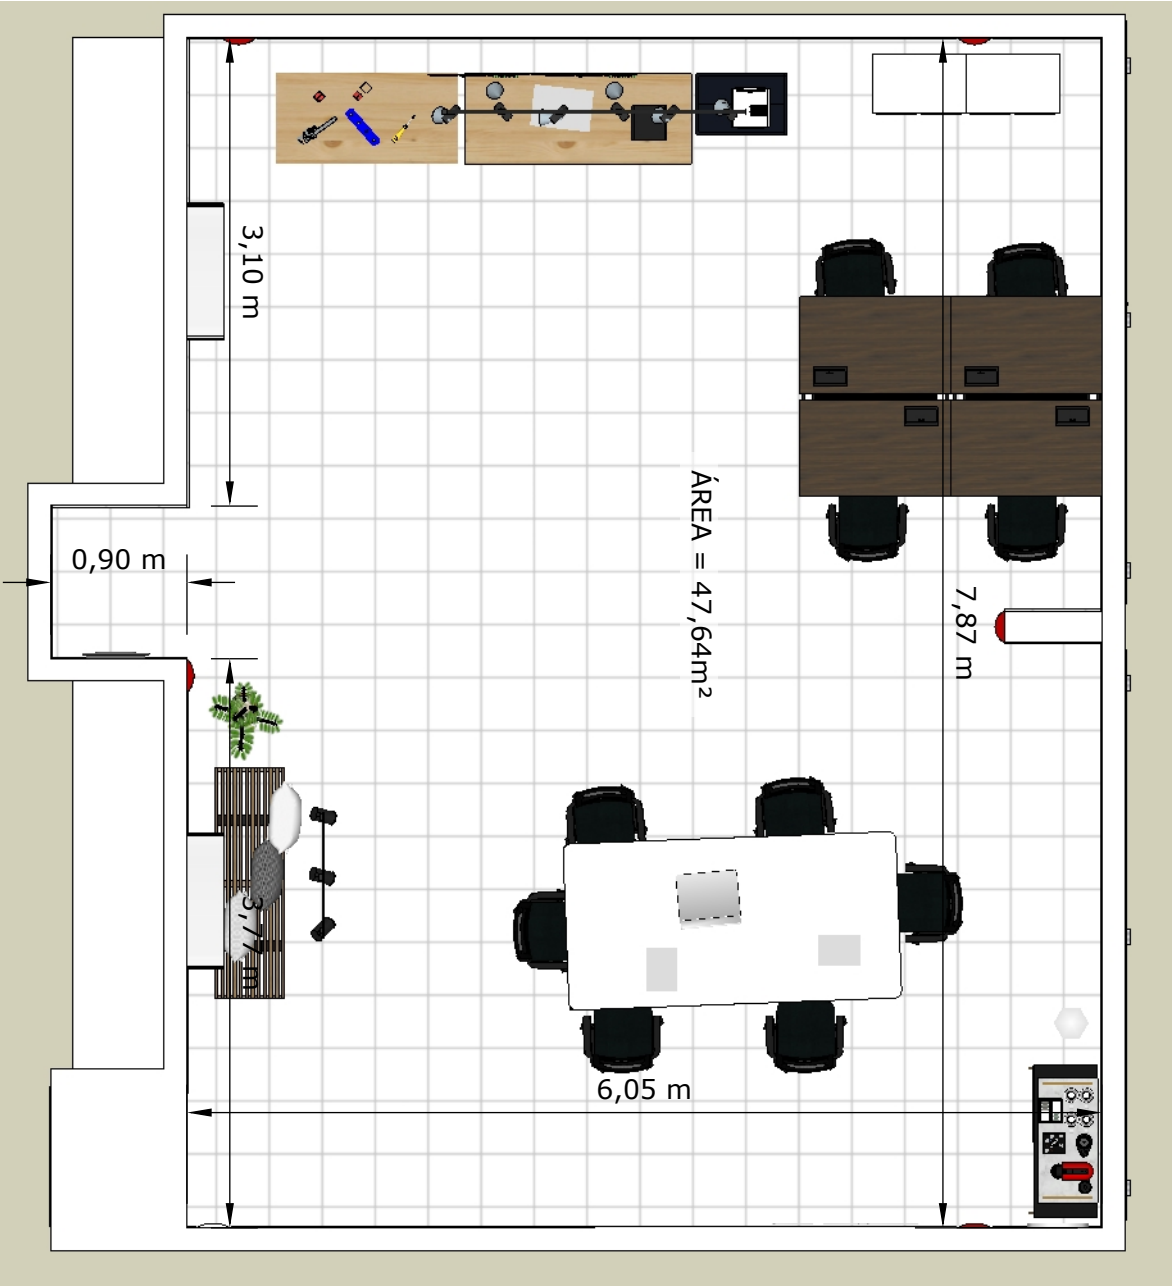

CONTEÚDO: PLANTA BAIXA PLANO PILOTO QG

ESCALA: 1/75 | DATA: 24/05/2021

COCREATION LABS DF

AUTORA: LARISSA BOTELHO