



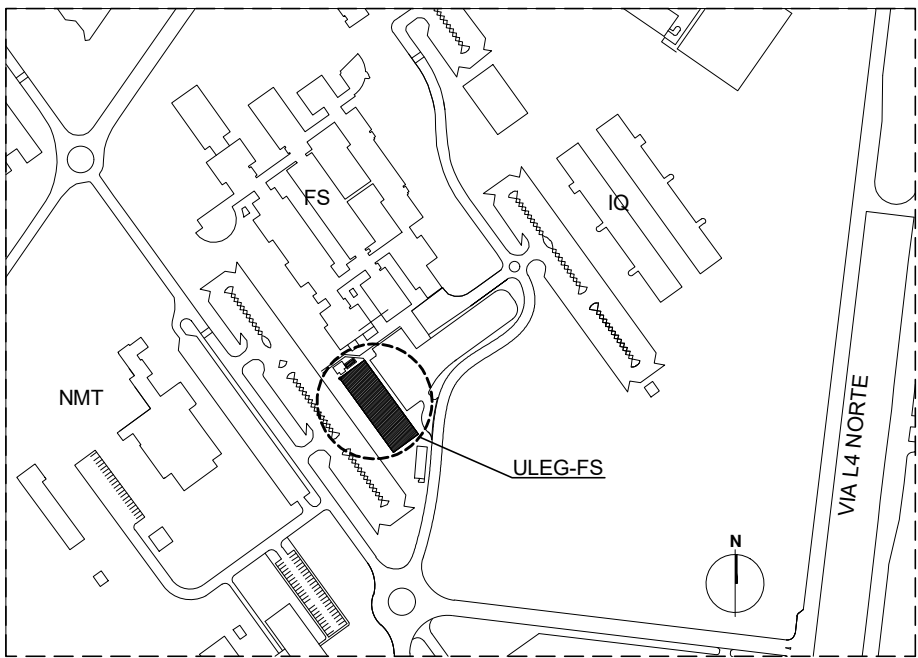

SITUAÇÃO
ESCALA 1:5000

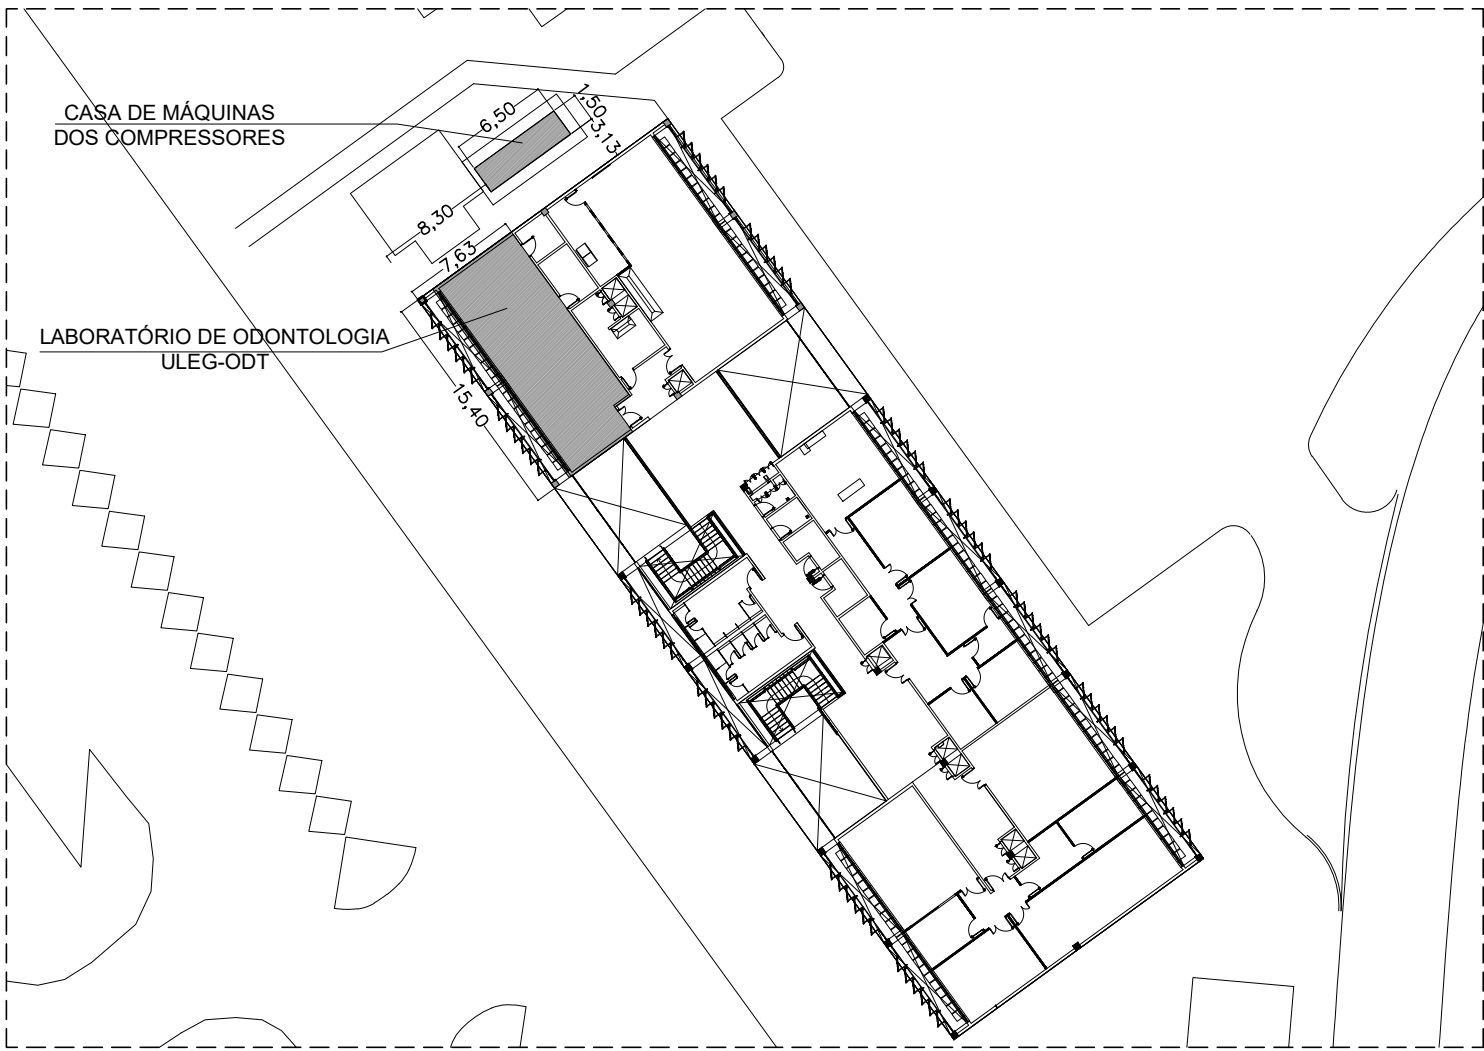

LOCAÇÃO
ESCALA 1:500

- NOTAS:
- 1- A REDUÇÃO DA BANCADA SECA SERÁ NA JUNTA EXISTENTE, SOBRE O APOIO DE ALVENARIA, QUE SERÁ COMPLEMENTADO CONFORME A PLANTA. APÓS A REMOÇÃO DO TRECHO RETIRADO, INSTALAR O FILETE DE BORDA SECA NESTA ARESTA E APLICAR A PINTURA DO APOIO DE ALVENARIA, CONFORME O PADRÃO DE COR EXISTENTE NOS OUTROS APOIOS;
 - 2- SERÃO INTEGRALMENTE REFEITOS OS QUADRANTES DO PISO AFETADO PELA OBRA, NOS LIMITES DE SUA JUNTA DE DILATAÇÃO, OBSERVAR PARA QUE O NOVO PISO TENHA A MESMA GRANULOMETRIA E TONALIDADE DO PISO EXISTENTE. O PISO EXISTENTE EM GRANITINA NÃO AFETADO PELA REFORMA SERÁ PRESERVADO. (VER PLANTA DE PAGINAÇÃO DE PISO)
 - 3- EM TODAS AS PAREDES INTERNAS SERÁ APLICADA PINTURA ACRÍLICA DE ALTO DESEMPENHO, SUPER LAVÁVEL, COM ACABAMENTO EGGSHELL, 3 DEMÃOS, COR BRANCO GELO, FABRICANTE: CORAL. OS TRECHOS COM SINAIS DE INFILTRAÇÃO, OU ESTUFAMENTO SERÃO PREVIAMENTE TRATADOS, EMASSADOS PARA POSTERIOR ACABAMENTO COM PINTURA ACRÍLICA.
 - 4- SERÁ PRESERVADO O FORRO MODULAR EXISTENTE, SENDO SUBSTITUÍDAS AS PEÇAS QUE ESTÃO DANIFICADAS, (8 UNIDADES 62X125CM) ASSIM COMO O PAINEL DE ACRÍLICO LEITOSO TRINCADO (1 UNIDADE 60X60CM).
 - 5- SERÃO PRESERVADAS AS LUMINÁRIAS E O AR CONDICIONADO EXISTENTE EMBUTIDOS NO FORRO.
 - 6- TODO OS ELEMENTOS ESPECIFICADOS COMO "EXISTENTE" OU "A PRESERVAR" DEVERÃO SER PROTEGIDOS CONTRA DANOS E AVARIAS, SENDO DE RESPONSABILIDADE DA CONSTRUTORA A SUA PRESERVAÇÃO DURANTE A EXECUÇÃO DA OBRA.
 - 7- A BANCADA COM CUBAS EXISTENTE SERÁ CORTADA NO ALINHAMENTO EXTERNO DO APOIO DE ALVENARIA, CONFORME INDICADO NO PROJETO. A BORDA SECCIONADA RECEBERÁ FILETE DE GRANITO PARA ESTANQUEAMENTO DA ÁREA MOLHADA CONFORME EXISTENTE (VIDE DETALHE DA BANCADA MOLHADA).
 - 8- TODOS OS RALOS EXISTENTES SERÃO PRESERVADOS.
 - 9- A ALIMENTAÇÃO HIDRÁULICA DA DUCHA E LAVA-OLHOS SERÁ A PARTIR DE RAMAL APÓS O REGISTRO DE GAVETA EXISTENTE AO LADO DA DUCHA
 - 10- TODAS AS MEDIDAS DEVERÃO SER CONFERIDAS NO LOCAL.

UNIVERSIDADE DE BRASÍLIA
UNIDADE DE LABORATÓRIO DE ENSINO DE GRADUAÇÃO
LABORATÓRIO DE ODONTOLOGIA – ULEG–ODT


ENDEREÇO : ULEG–FS CAMPUS DARCY RIBEIRO S/N, PAVIMENTO SUPERIOR

PROPRIETÁRIO: UNIVERSIDADE DE BRASÍLIA

AUTOR DO PROJETO: ESTEVÃO DE OLIVEIRA VARGAS CAU A25619–6

PROPRIETÁRIO

AUTOR DO PROJETO

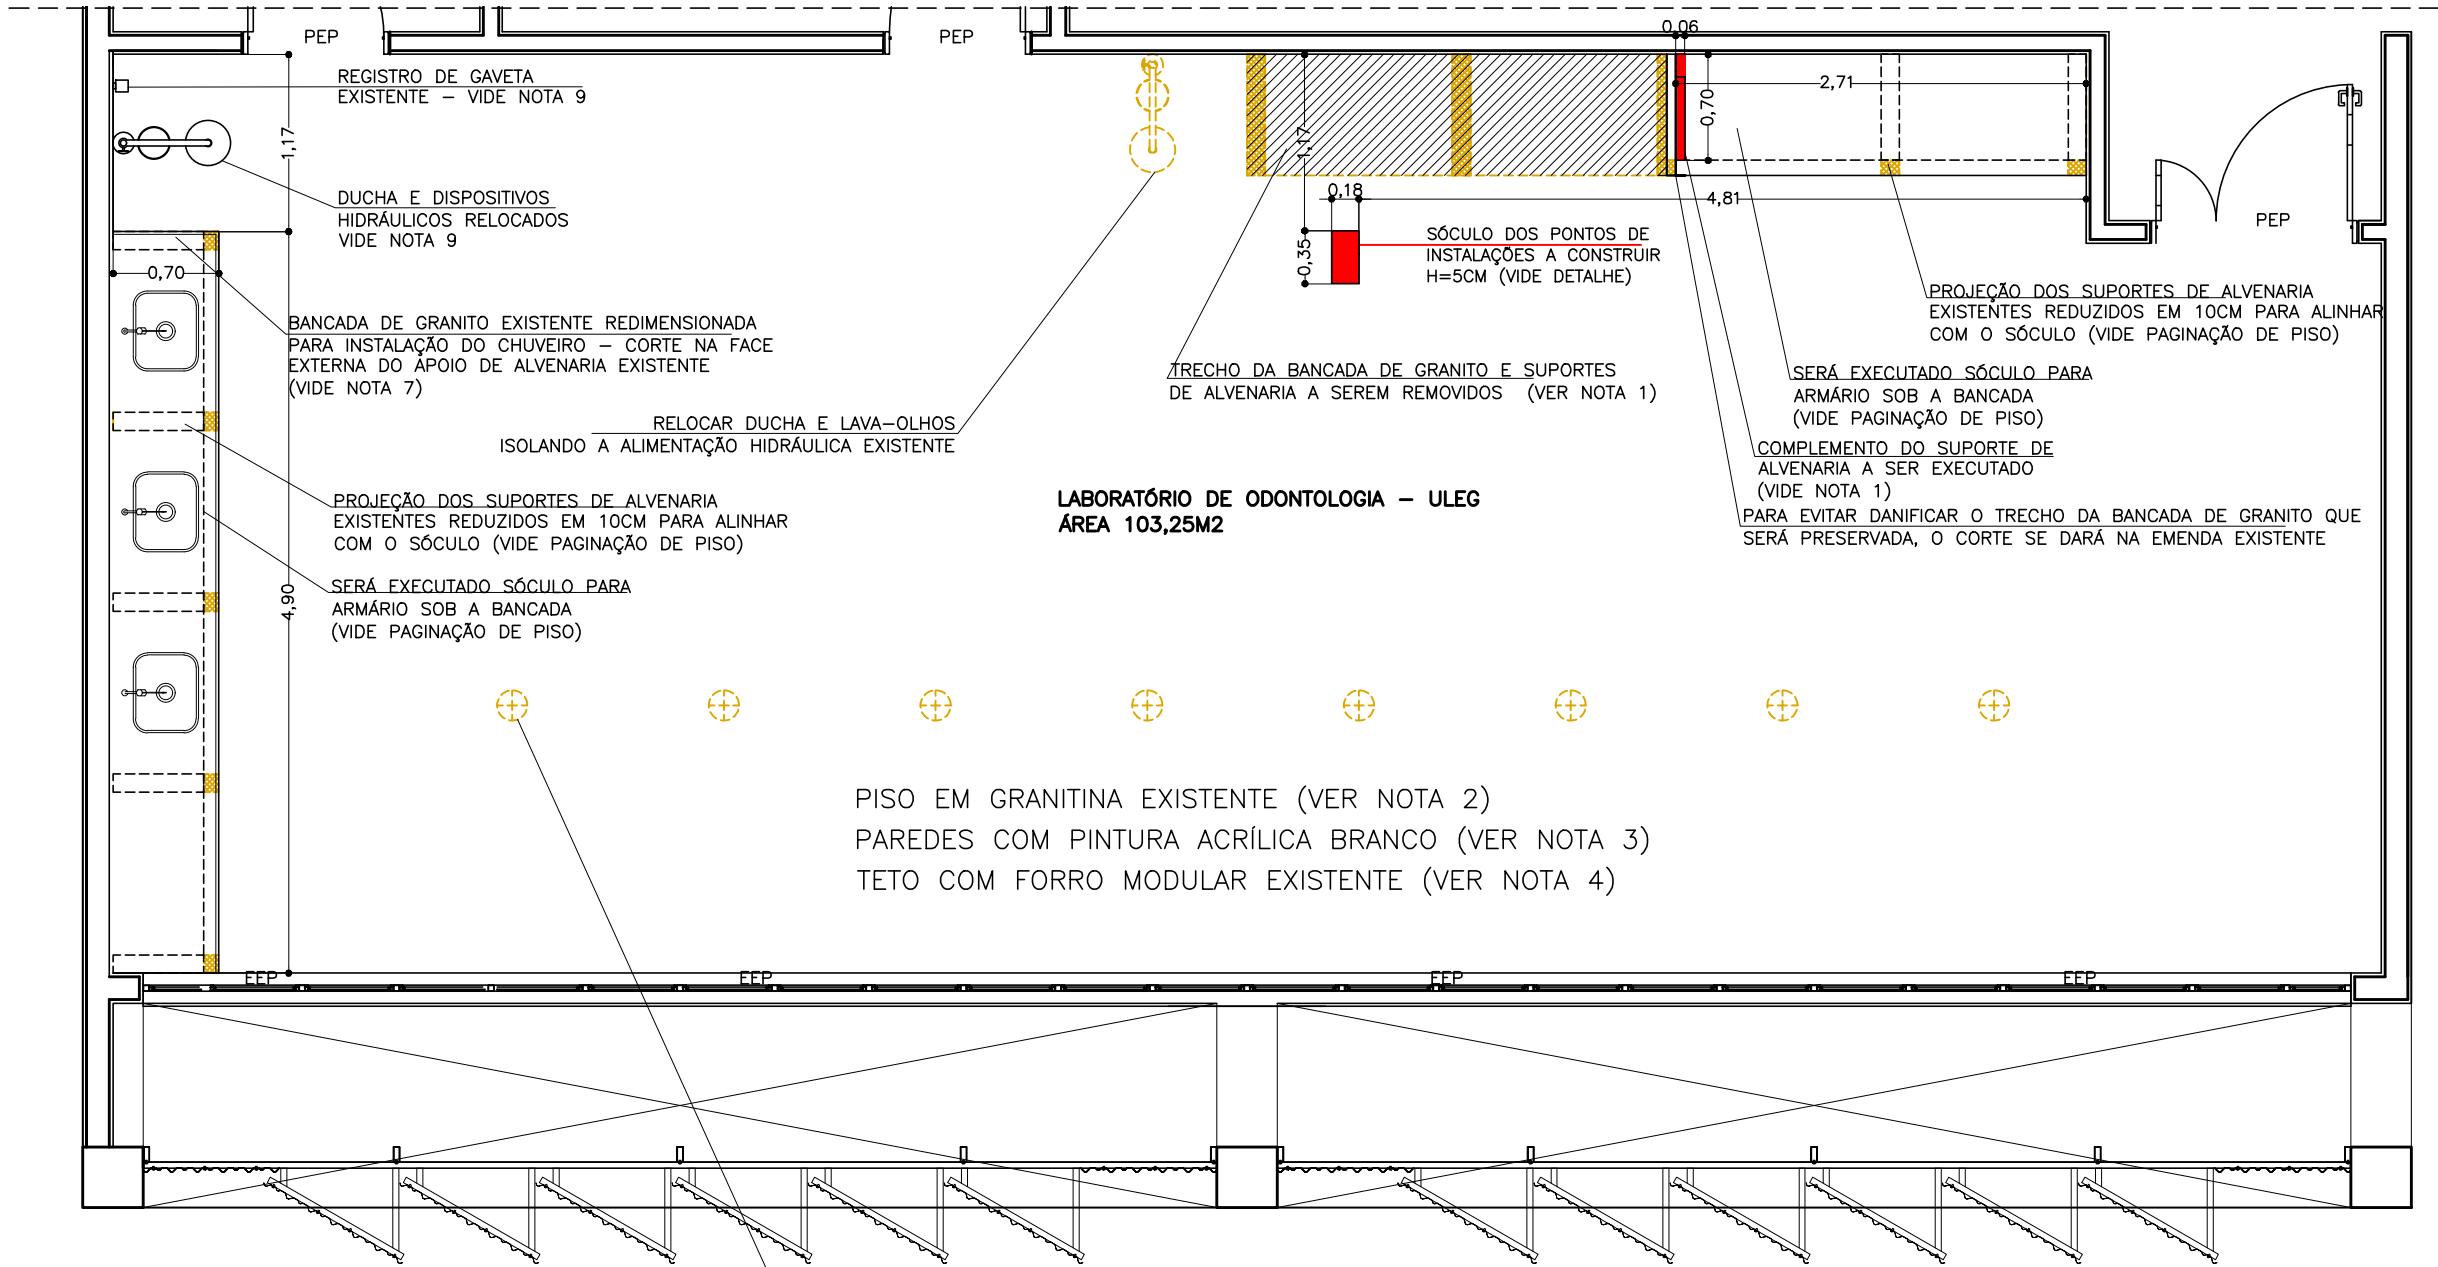

PLANTA BAIXA– CONSTRUIR/DEMOLIR
ESCALA 1:500

LEGENDA			
—	A CONSTRUIR	—	PEP PORTA EXISTENTE A PRESERVAR
—	A DEMOLIR	—	EEP ESQUADRIA EXISTENTE A PRESERVAR
—	A PRESERVAR		

	ARQUITETURA		APROVO	PRANCHA N°: ARQ 01/06
	REFORMA DO LABORATÓRIO		VISTO	
	PRÉ-CLÍNICO DE ODONTOLOGIA		REVISÃO	
	PLANTA BAIXA DE SITUAÇÃO, LOCAÇÃO E CONSTRUIR/DEMOLIR		REV00	
ESCALA:	INDICADA	DATA DE EMISSÃO:	ÁREA TOTAL:	
		JULHO 2025		