



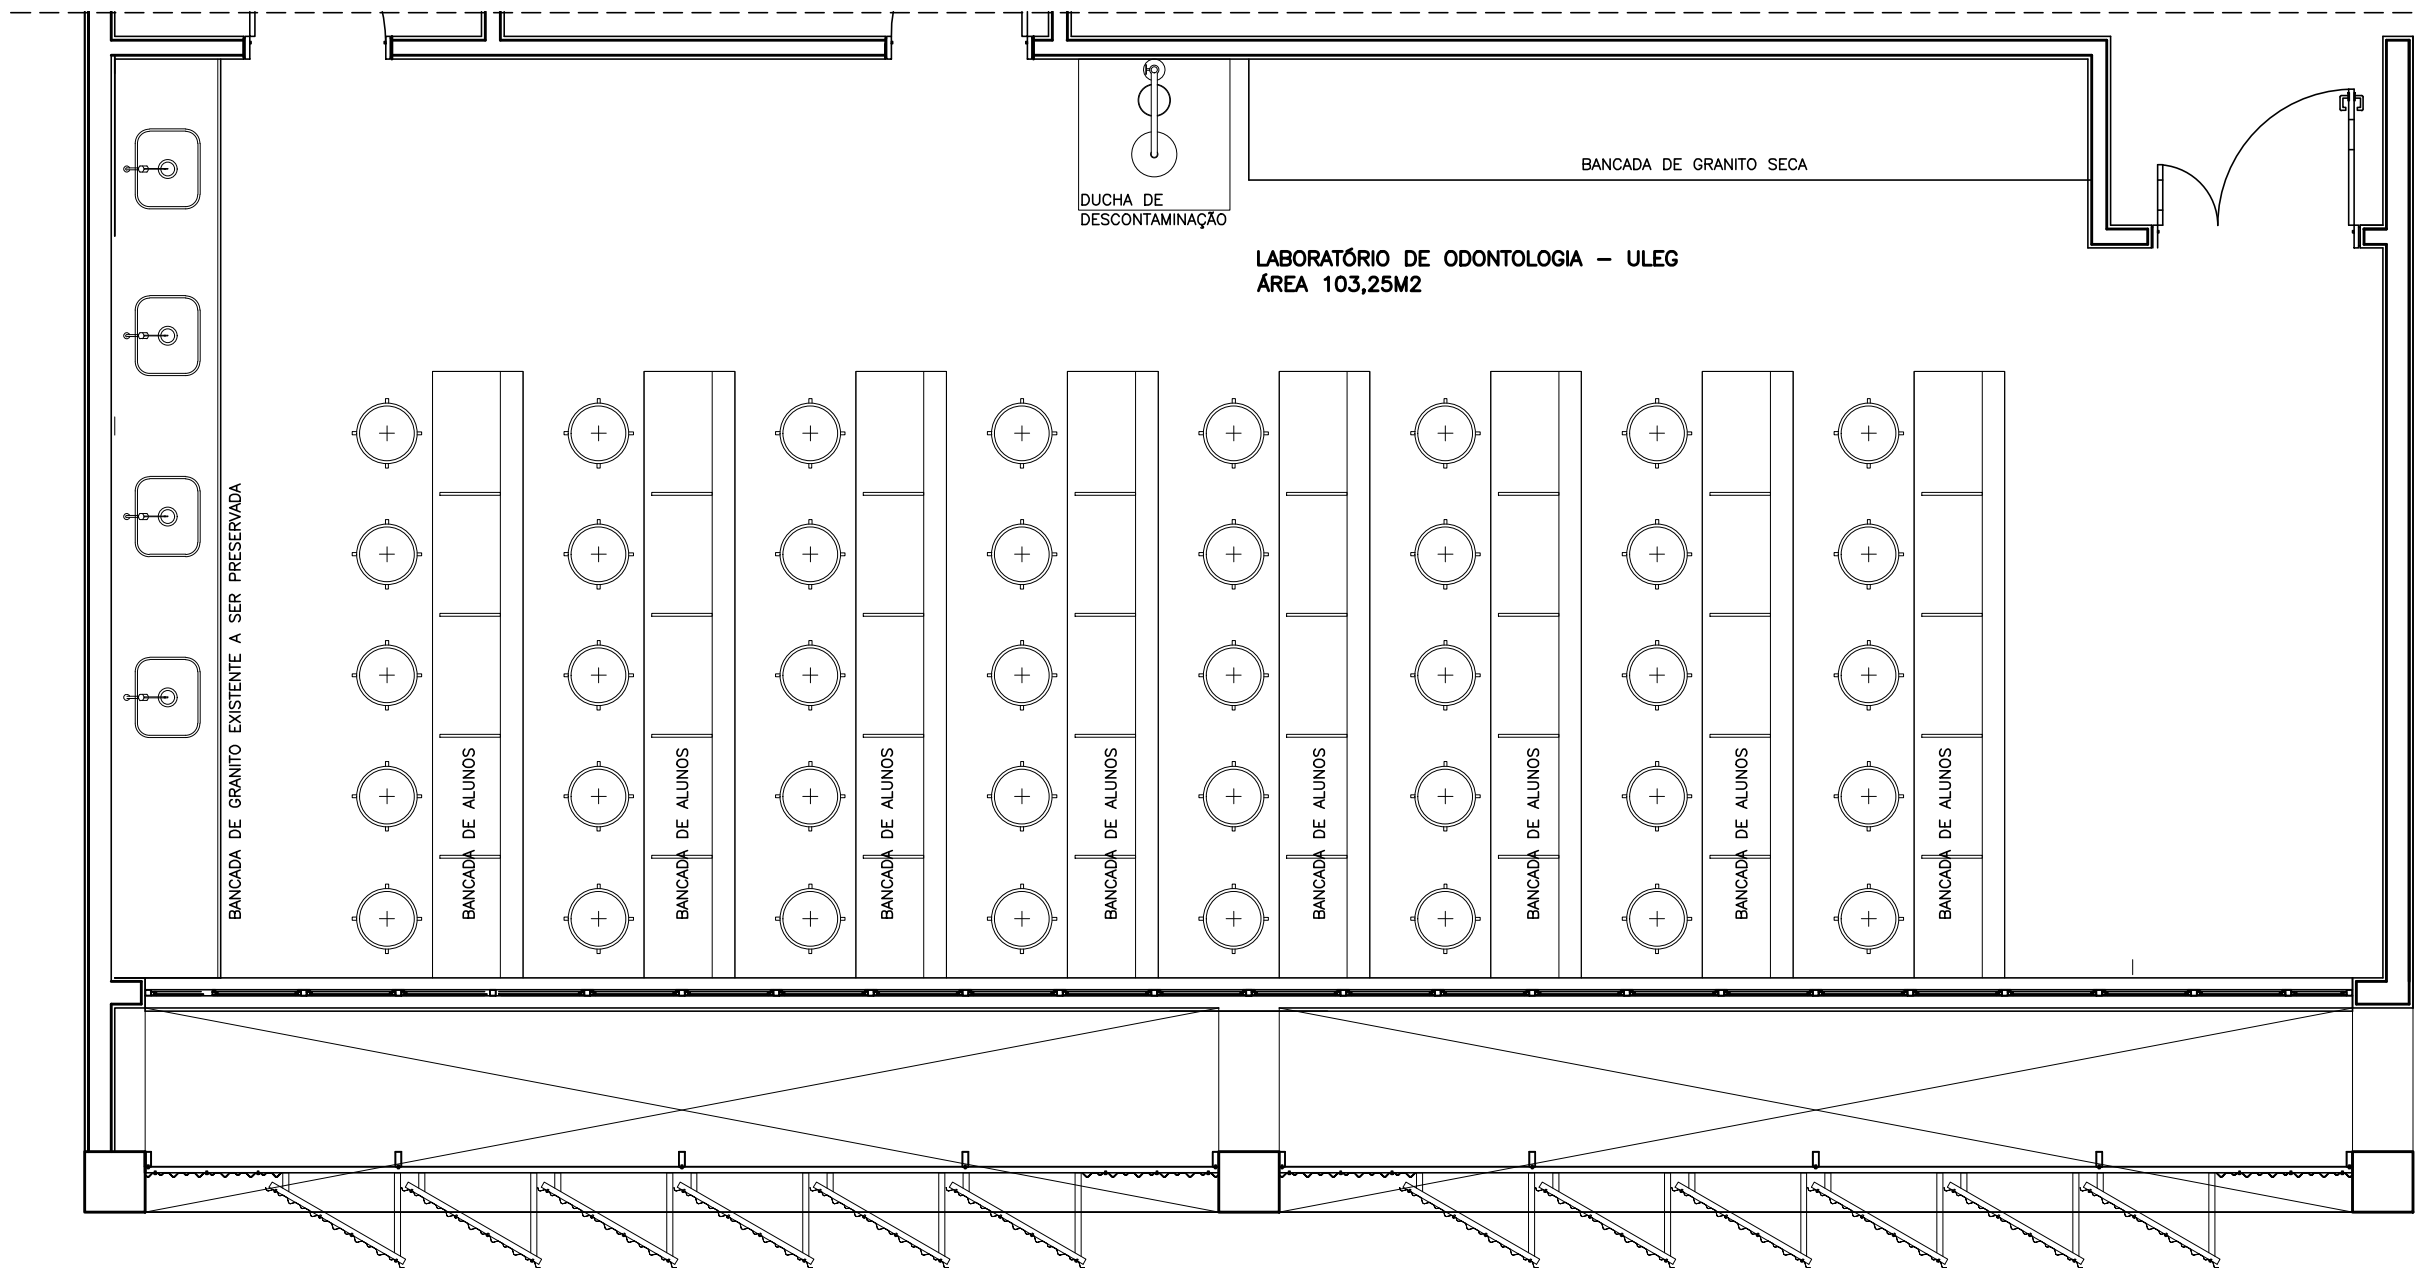

PLANTA BAIXA – LEIAUTE EXISTENTE
ESCALA 1:50

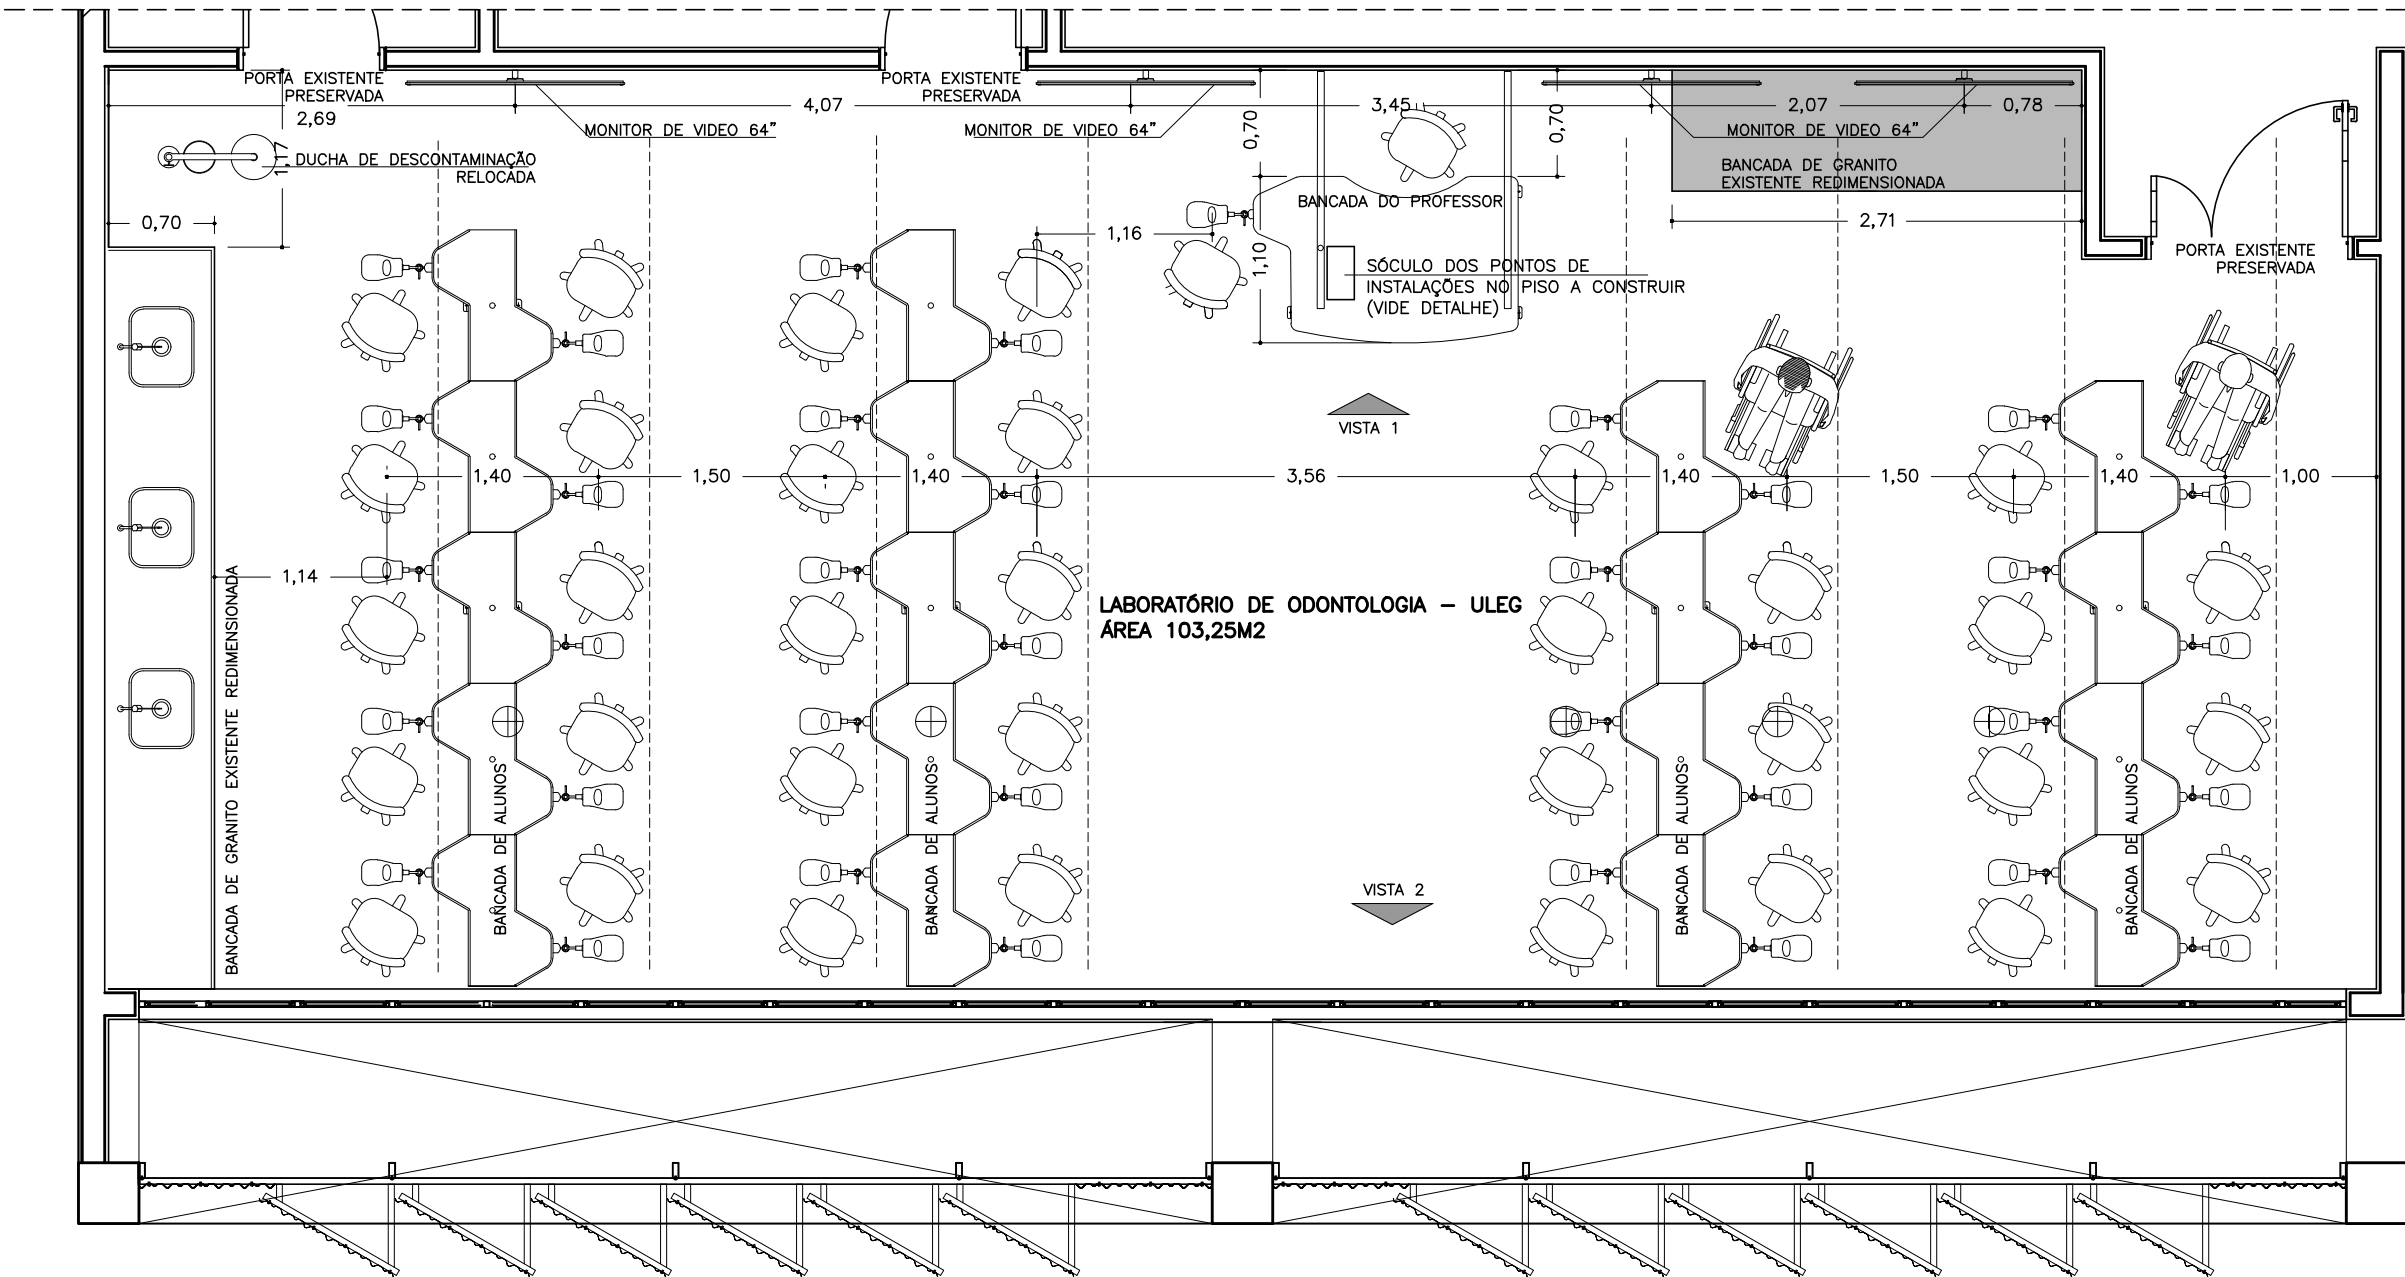

PLANTA BAIXA – LEIAUTE FINAL
ESCALA 1:50

- NOTAS:
- 1– O FORNECIMENTO DO MOBILIÁRIO E EQUIPAMENTOS DO LEIAUTE FINAL COMO BANCADAS DOS ALUNOS E PROFESSOR, CADEIRAS, MONITORES DE TV E ARMÁRIOS DE MARCENARIA SOB BANCADAS NÃO FAZEM PARTE DO ESCOPO DA OBRA.
- 2– O FORNECIMENTO E INSTALAÇÃO DOS EXAUSTORES FAZEM PARTE DA OBRA

UNIVERSIDADE DE BRASÍLIA
UNIDADE DE LABORATÓRIO DE ENSINO DE GRADUAÇÃO
LABORATÓRIO DE ODONTOLOGIA – ULEG–ODT

ENDEREÇO : ULEG–FS CAMPUS DARCY RIBEIRO S/N, PAVIMENTO SUPERIOR

PROPRIETÁRIO: UNIVERSIDADE DE BRASÍLIA

AUTOR DO PROJETO: ESTEVÃO DE OLIVEIRA VARGAS CAU A25619–6

PROPRIETÁRIO

AUTOR DO PROJETO

	ARQUITETURA		APROVO	PRANCHA N°: ARQ 02/06
	REFORMA DO LABORATÓRIO		VISTO	
	PRÉ-CLÍNICO DE ODONTOLOGIA		REVISÃO	
	PLANTA BAIXA LEIAUTE EXISTENTE E A CONSTRUIR		REV00	
ESCALA: INDICADA		DATA DE EMISSÃO: JULHO 2025	ÁREA TOTAL:	