


3 DE-DETALHE PAINEL PERFURADO 02
ESCALA:

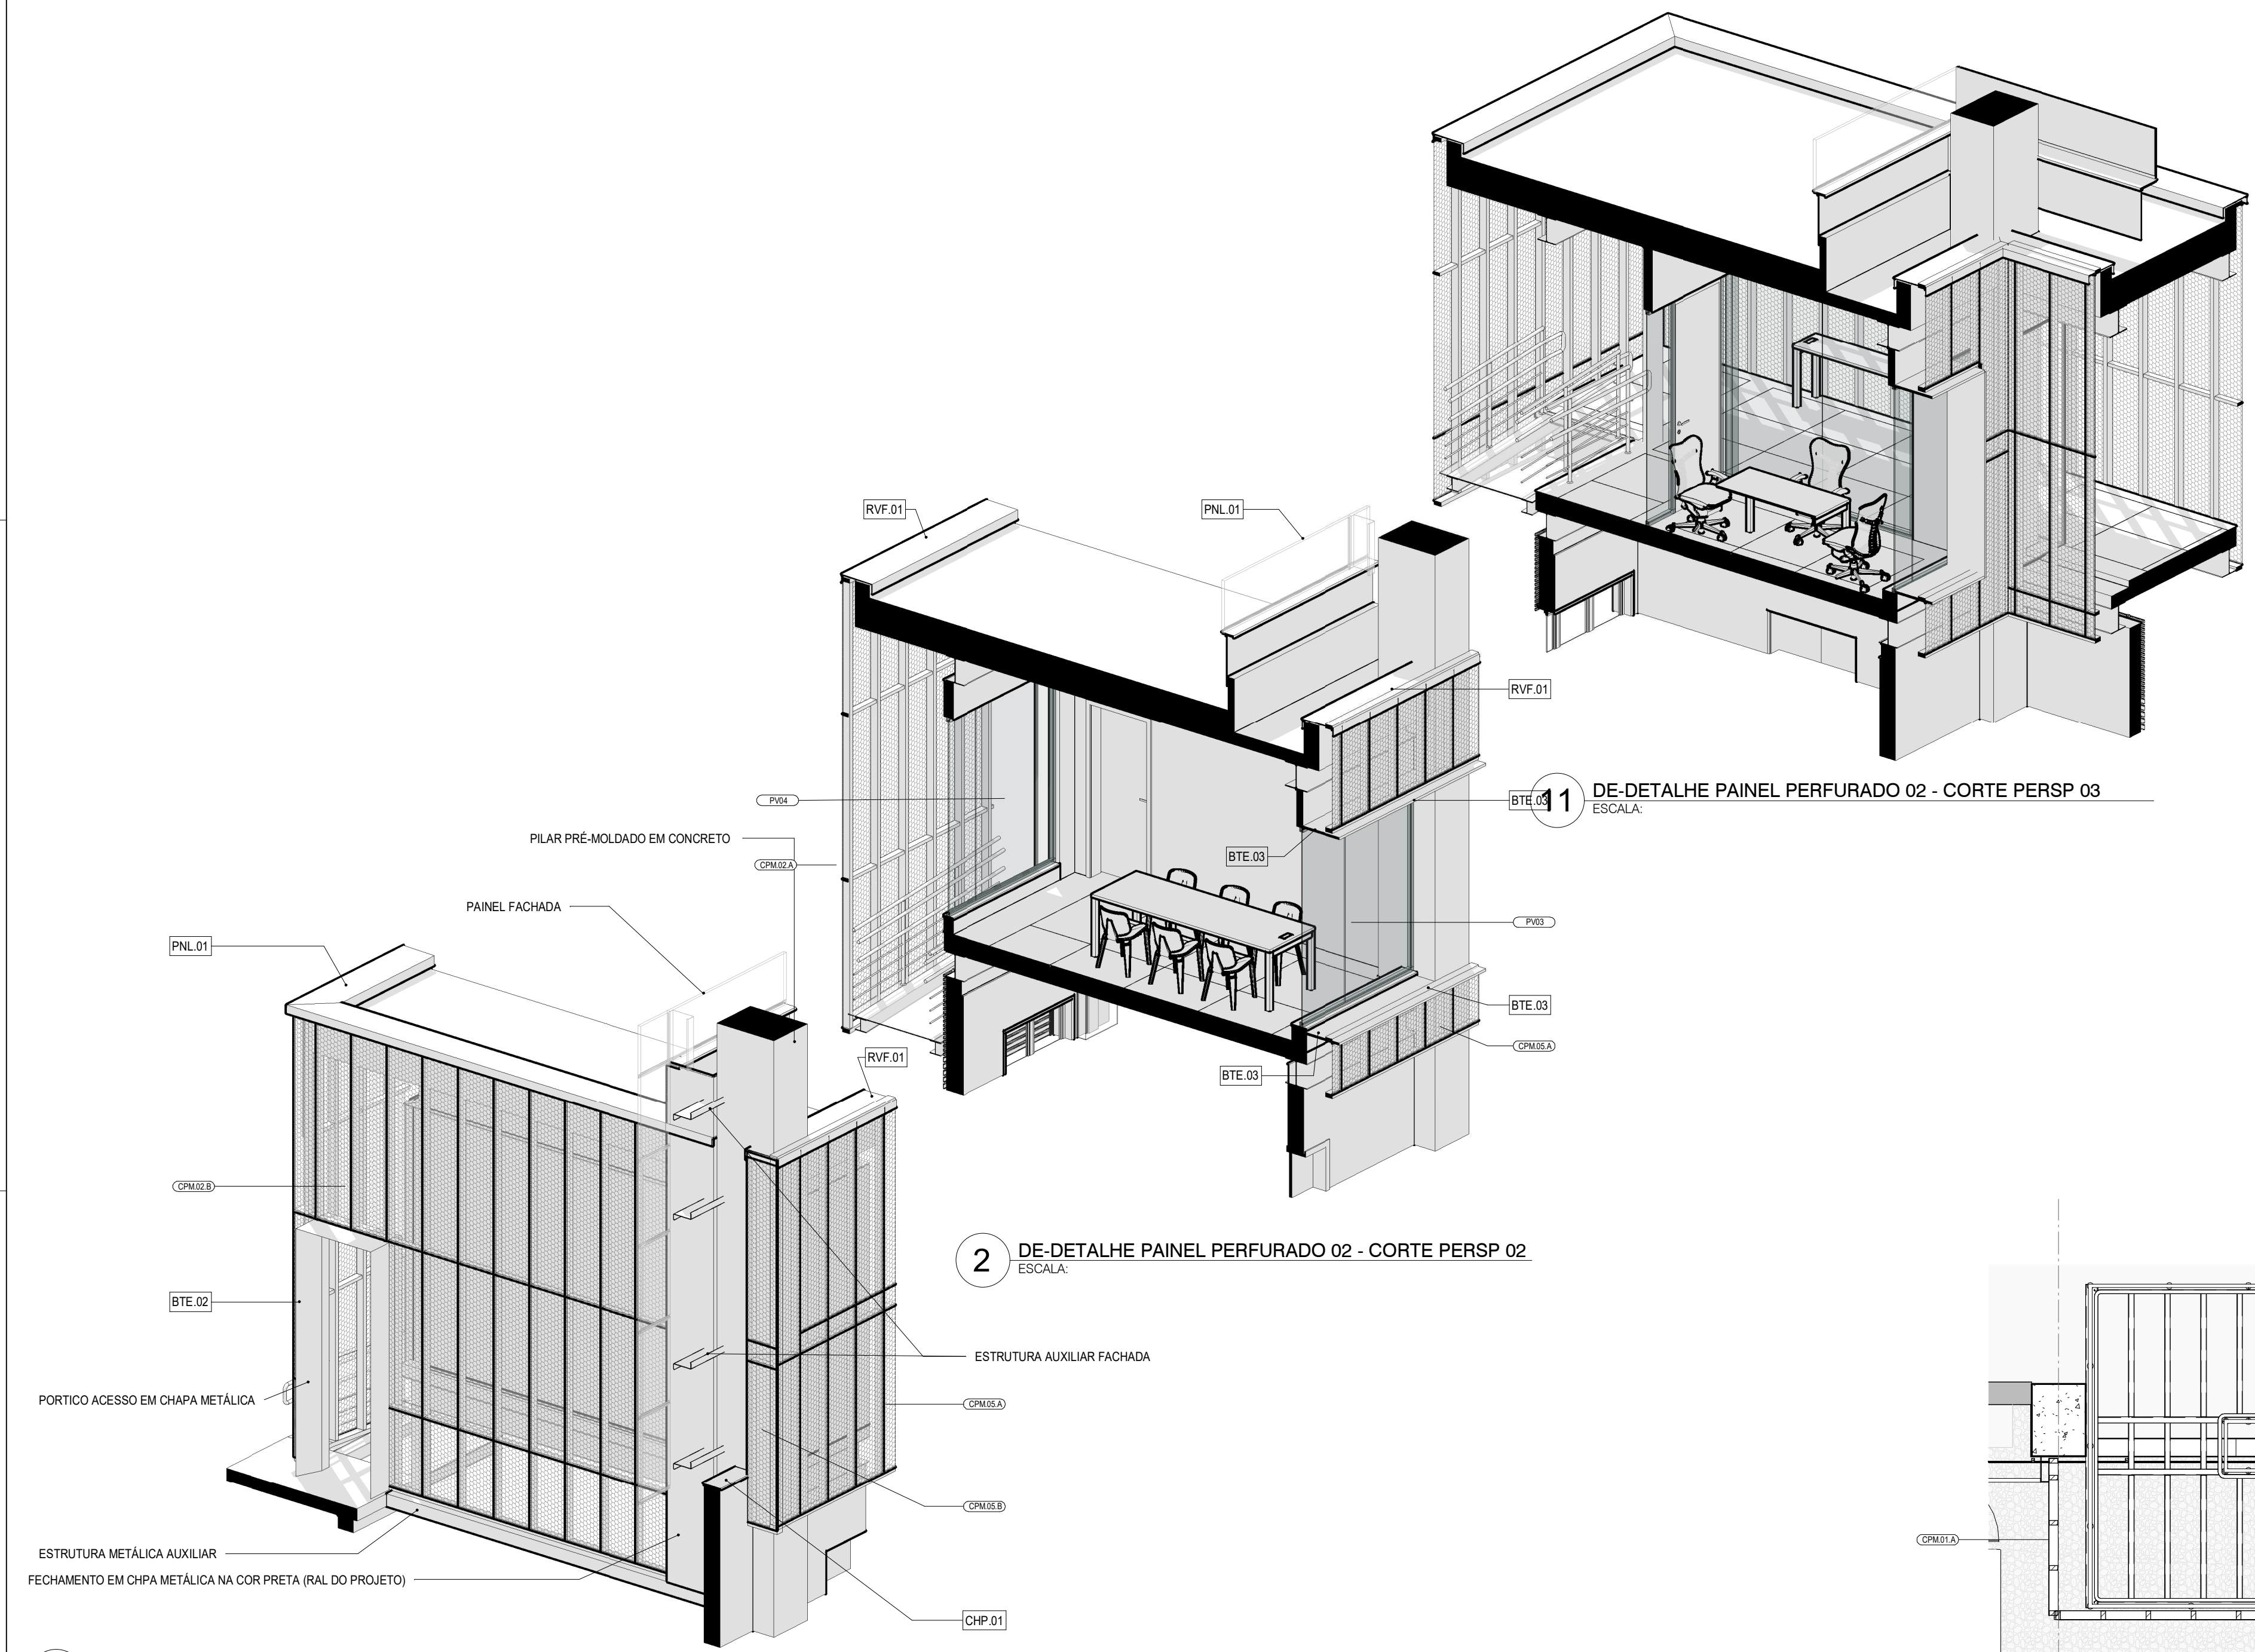


1 DE-DETALHE PAINEL PERFURADO 02 - CORTE PERSP 01
ESCALA:

2 DE-DETALHE PAINEL PERFURADO 02 - CORTE PERSP 02
ESCALA:

11 DE-DETALHE PAINEL PERFURADO 02 - CORTE PERSP 03
ESCALA:

12 DE-DETALHE PAINEL PERFURADO 02 - CORTE PERSP 04
ESCALA:

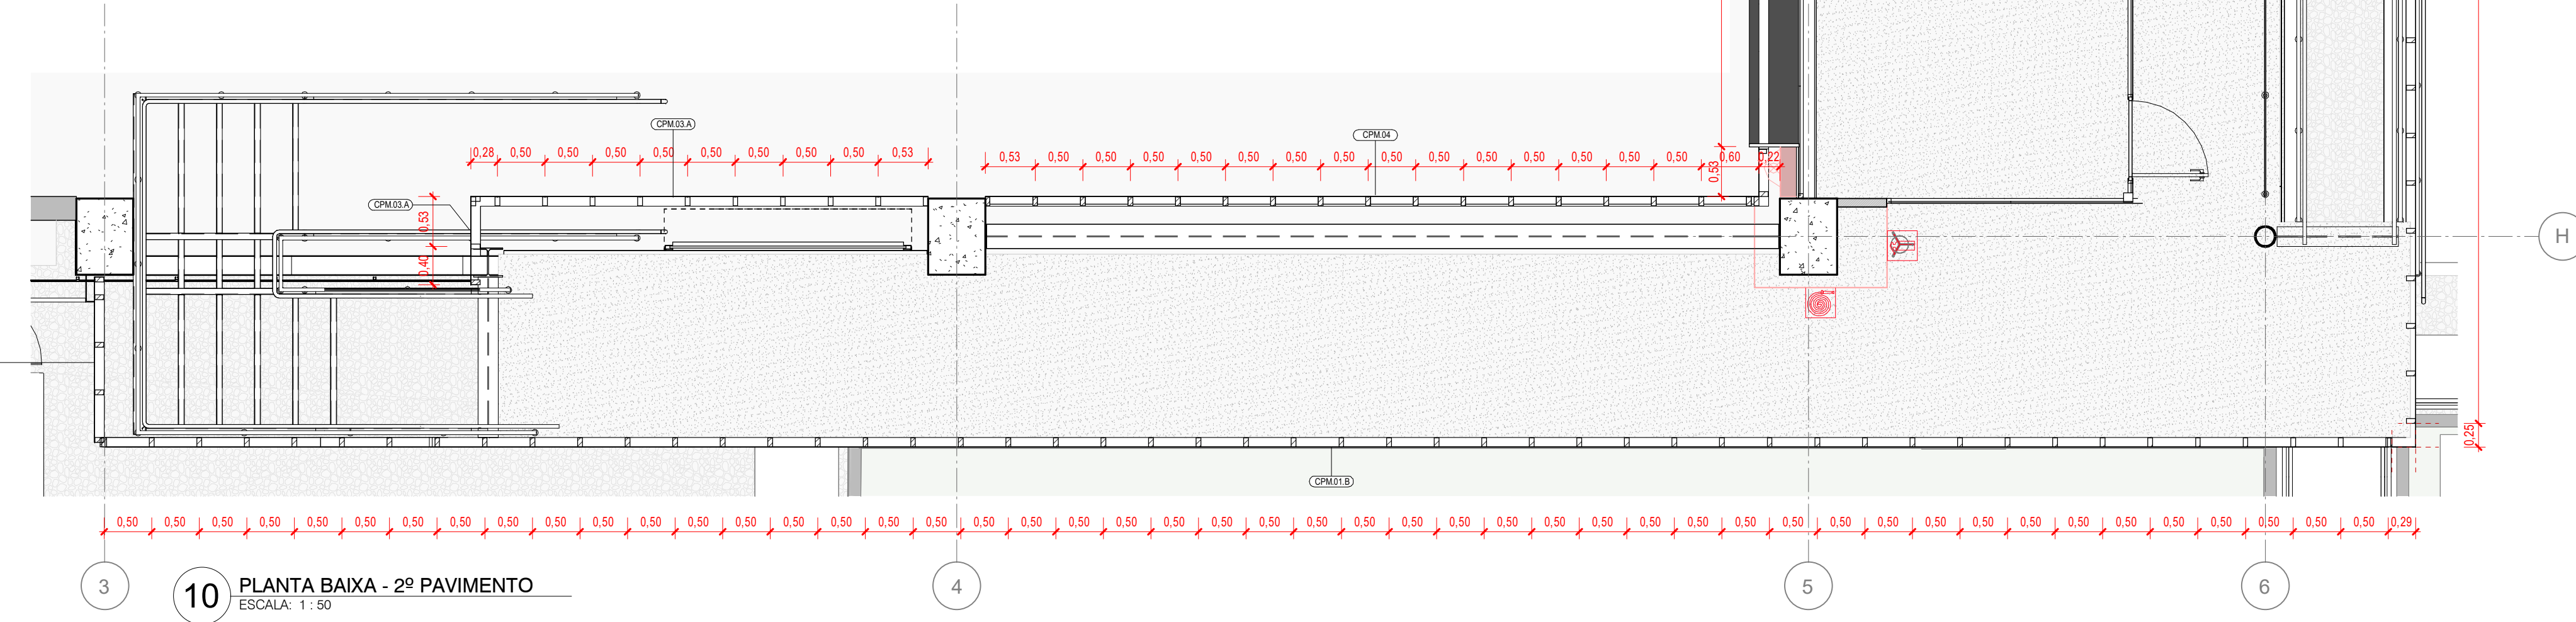

10 PLANTA BAIXA - 2º PAVIMENTO
ESCALA 1:50

NOTAS

1. CONTER MEDIDAS, ABERTURAS, NÍVEIS E PLANOS NO LOCAL.
2. COTAS PREVALECEM SOBRE O DESENHO.
3. COTAS EM METROS E EM GRÃO.
4. AS BONECAS DAS PORTAS NÃO COTADAS TERÃO 20 CM.
5. O LAYOUT DA PRATELA E DOS ESCRITÓRIOS E ÁREAS SUBSISTENTES APRESENTAM O ESPAÇO NÃO SENDO PARTE DO ESCOPO DESTE PROJETO.

LEGENDA GRÁFICA		
TÍTULO E ESCALA DO DESENHO 00 TÍTULO ESCALA	INDICAÇÃO DE EIXO 00	INDICAÇÃO DE CORTE 00 (NÚMERO DO DESENHO) (NÚMERO DA PRANCHA)
INDICAÇÃO DE CÔRDO DE PORTAS 0000 (X-CÔRDO DA PORTA) (Z-NUMERAÇÃO)	INDICAÇÃO DE NÍVEL EM PLANTA 0000 (NÍVEL DO PISO)	INDICAÇÃO DE ELEVACÃO 0000 (NÚMERO DO DESENHO) (NÚMERO DA PRANCHA)
INDICAÇÃO DE CÔRDO DE JANELAS 0000 (X-CÔRDO DA JANELA)	INDICAÇÃO DE NÍVEL EM CORTE 0000 (NÍVEL)	INDICAÇÃO DE DETALHE 0000 (NÚMERO DO DESENHO) (NÚMERO DA PRANCHA)
INDICAÇÃO DE CÔRDO 00-00 (X-ABREVIACÃO DO NOME) (Y-NÚMERO)	INDICAÇÃO DE PAGINAÇÃO 0000	INDICAÇÃO DE AMBIENTES 00-00 (X-PAVIMENTO) (Y-CÔRDO) 0000 (NOME DO AMBIENTE) 0000 (ÁREA DO AMBIENTE) 0000 (NÚMERO DO AMBIENTE)

8 MOSCA ESQUADRIAS - 2º PAVIMENTO
ESCALA 1:50

R/L	26/09/22	EMISSION PARA FORMALIZAÇÃO DA ENTREGA CONTRATUAL	LARISSA	FJA
R/L	02/06/22	EMISSION INICIAL DO PROJETO EXECUTIVO	FILIPPE	FJA
Rev.:	Date	Descrição	Desenho	Verificação

projeto desenvolvido em
BIM
plotar arquivos em PDF ou DWG

projeto contratante gestor contrato

Rede de Litotecas
Rede de Litotecas

FACC
FACULDADE DE ARQUITETURA E URBANISMO

FJ
FILIPE JACOPUCCI ARQUITETURA

Projeto
098-PE LITOTECA URCA
Fase
PROJETO EXECUTIVO
Projetista
FJ

FILIPE JACOPUCCI ARQUITETURA
www.fj.arq.br
contato@fj.arq.br
rua Jardim Botânico, 585 - sala 202 - rio de janeiro
Responsável Técnico
Filipe Jacopucci dos Reis
CAU
A 32.612-7

Disciplina
ARQUITETURA
Assunto
PAINEL CHAPA PERFURADA

Escala
INDICADA
Disciplina
Prancha
0812
R1
Data
26/09/2022
Revisão
Prancha
098-PE-0812-R1.pdf

On design submit, conforme legislação aplicável, pertencem a Filipe Jacopucci Arquitetura, não sendo permitida a reprodução ou cópia dos projetos sem prévia autorização.

LITOTECA URCA 03/11/2022 16:44:20