




3 PLANTA BAIXA  
ESCALA: 1:50

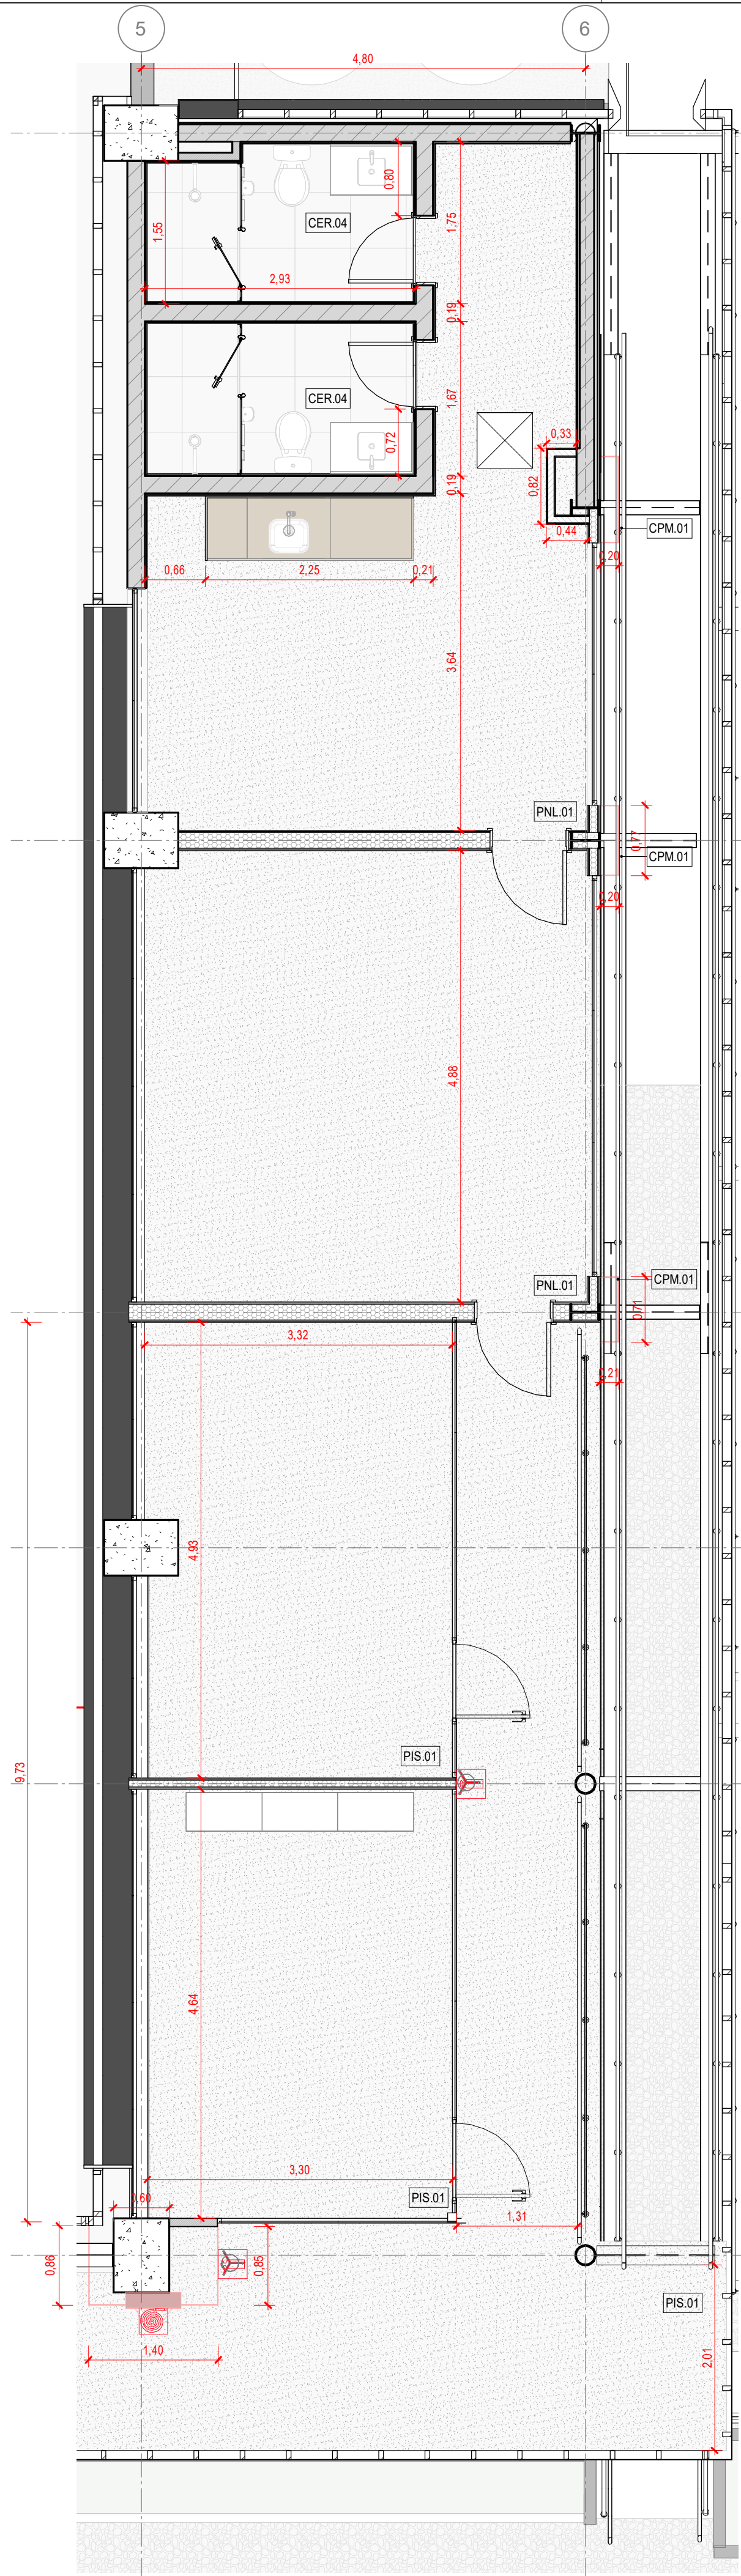


2 PLANTA BAIXA - 2º PAVIMENTO  
ESCALA: 1:50

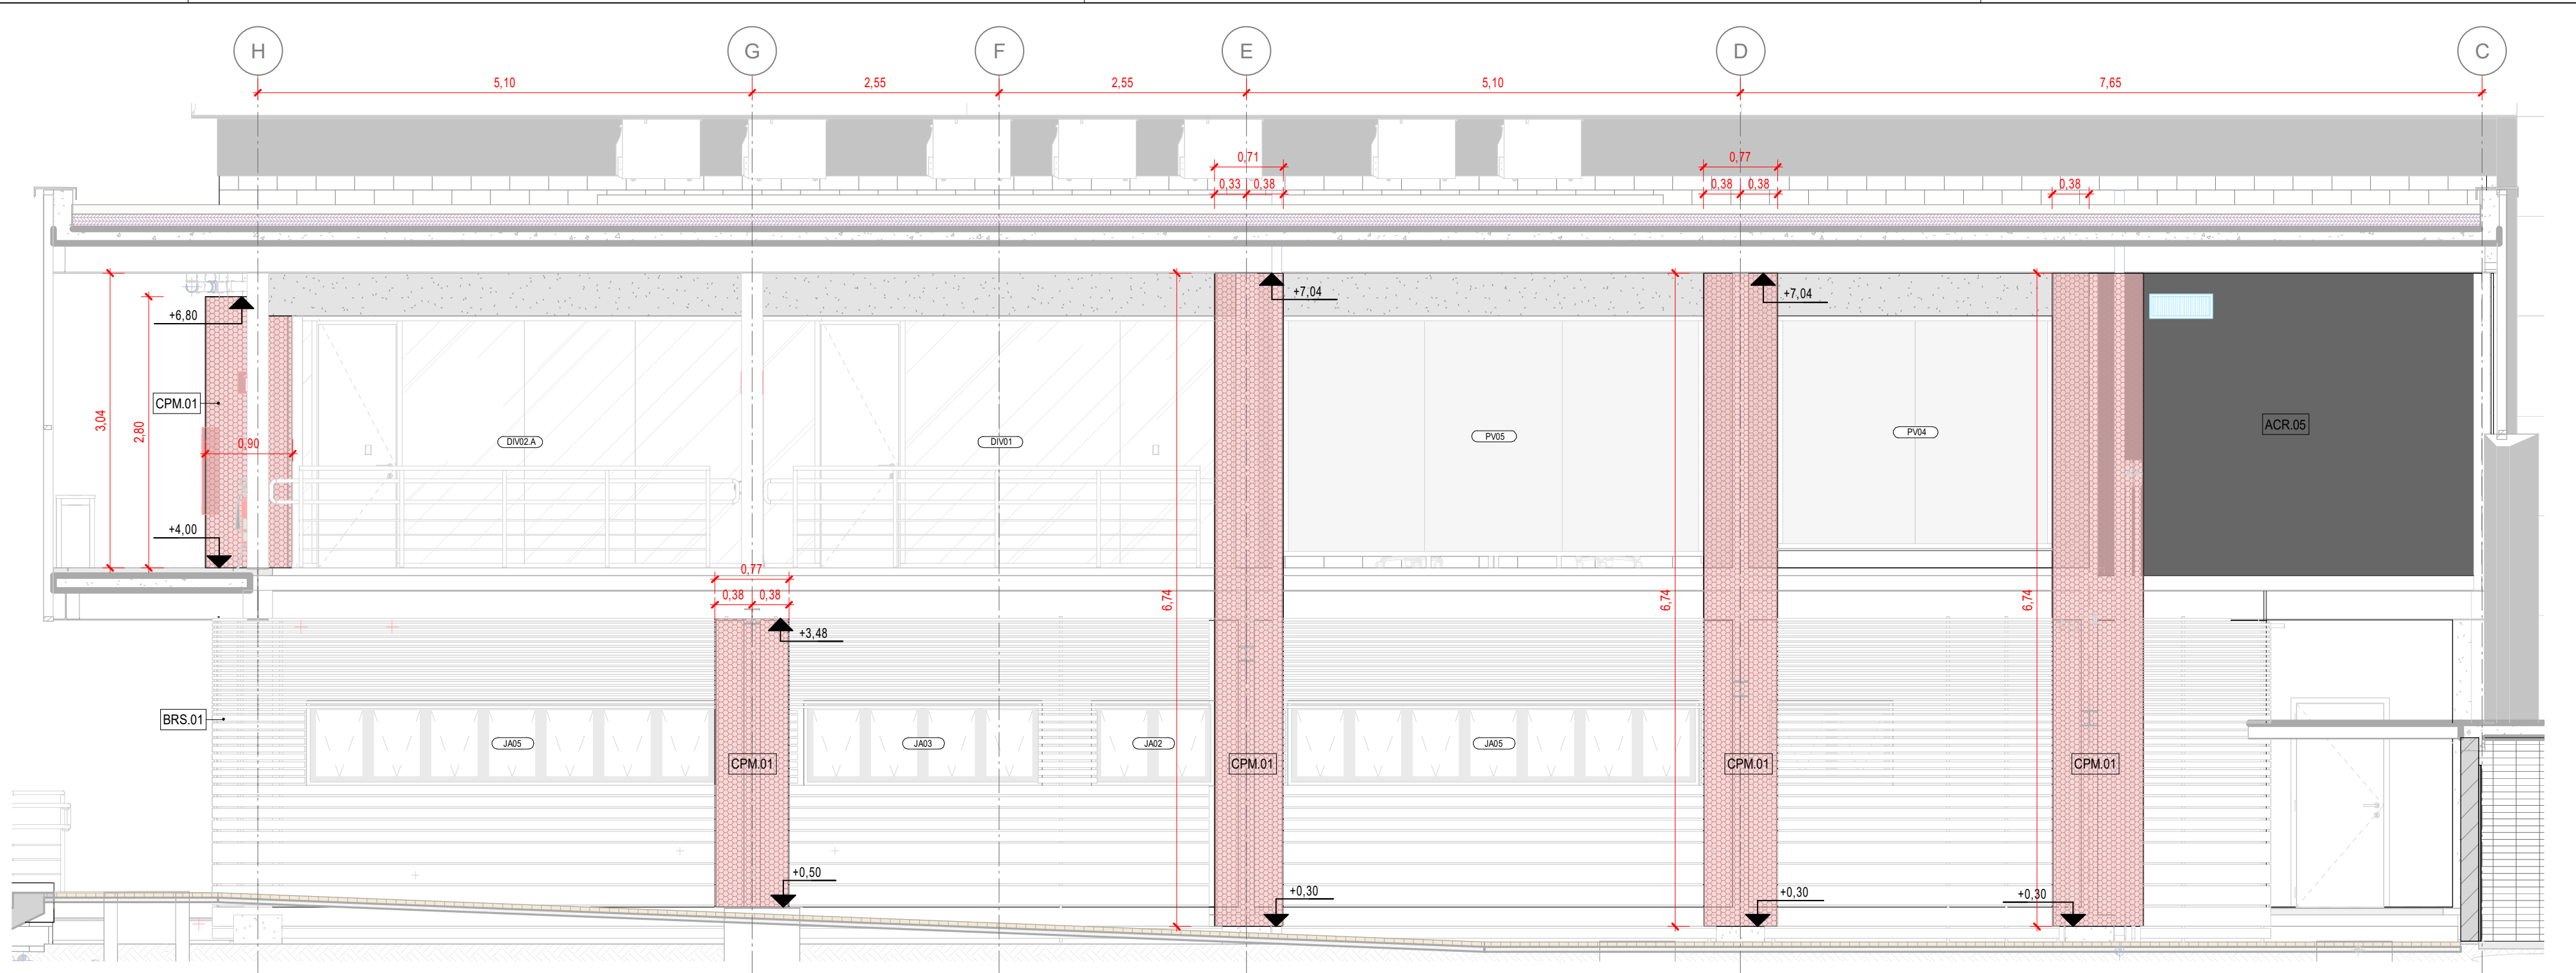


6 DE-DETALHE PAINEL PERFURADO - CORTE 2  
ESCALA: 1:50

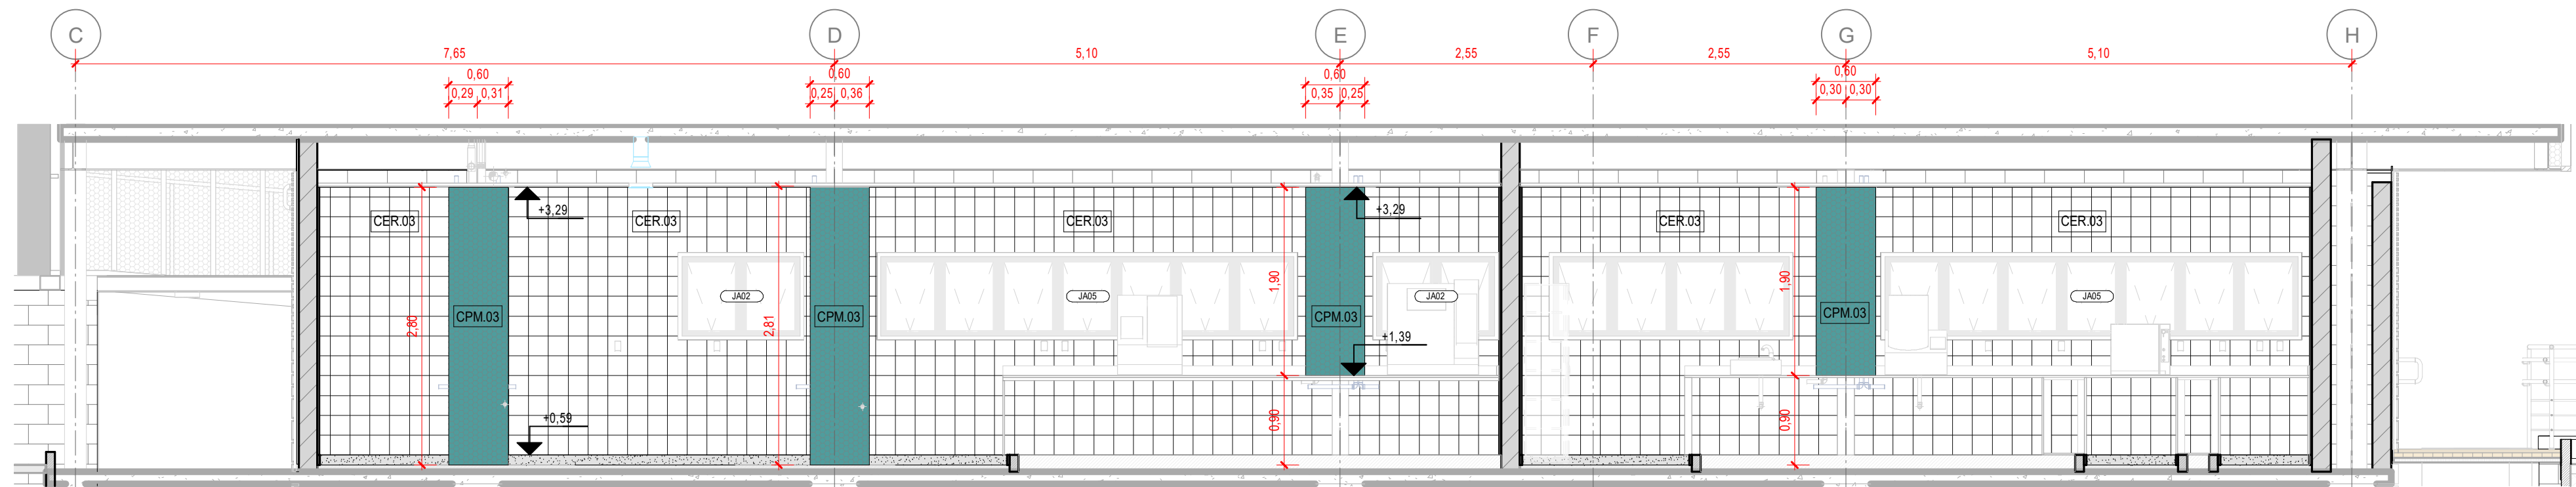


5 DE-DETALHE PAINEL PERFURADO - CORTE 1  
ESCALA: 1:50

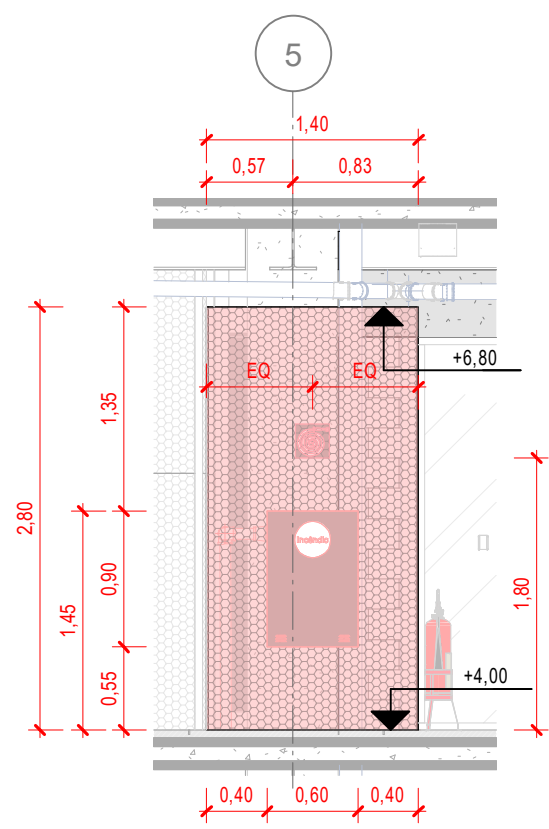

7 DE-DETALHE PAINEL PERFURADO - CORTE 2  
ESCALA: 1:50

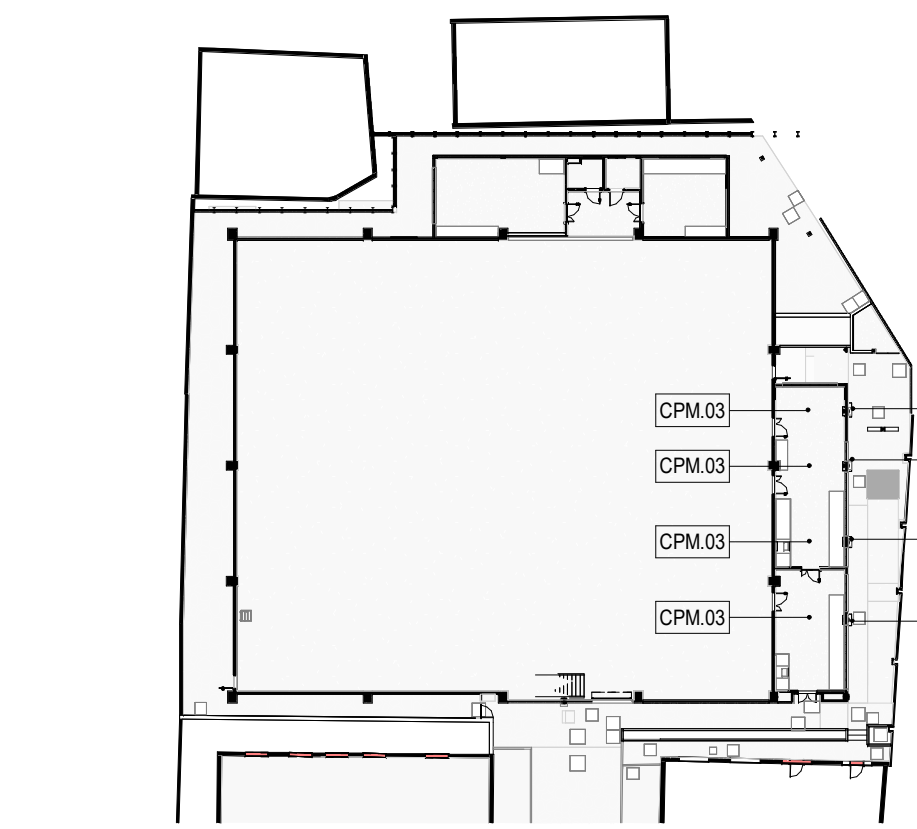

4 MOSCA ESQUADRIAS - 1º PAVIMENTO  
ESCALA: 1:50

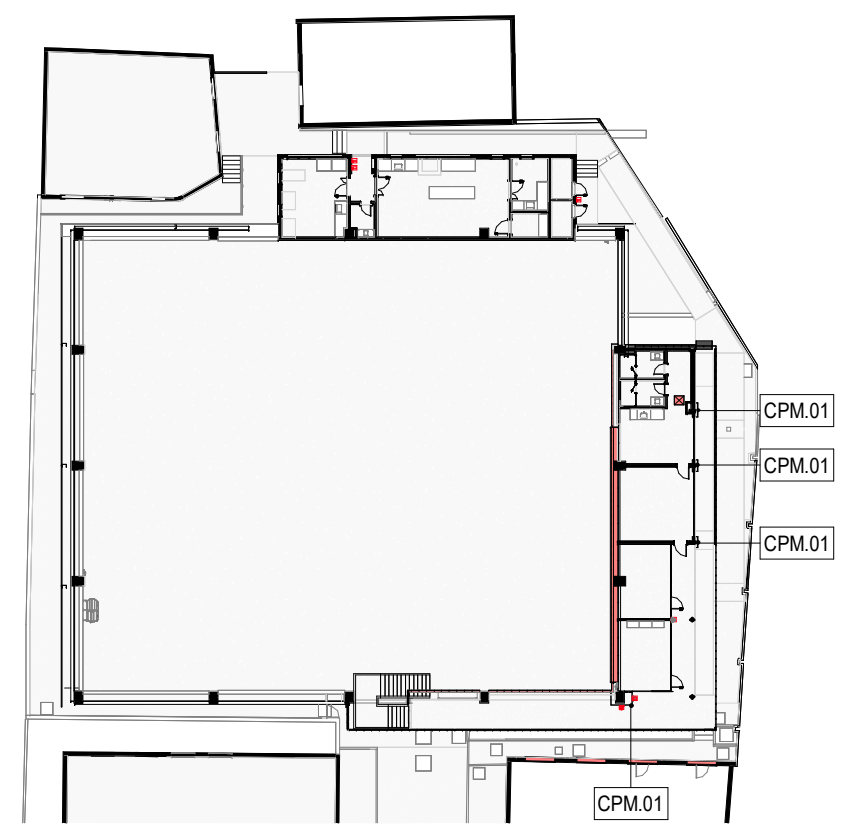

1 MOSCA ESQUADRIAS - 2º PAVIMENTO  
ESCALA: 1:50

#### NOTAS

1. CONFERIR MEDIDAS, ABERTURAS, NÍVEIS E PRUMOS NO LOCAL.
2. COTAS PREVALECEM SOBRE O DESENHO.
3. COTAS EM METROS E EM DESO.
4. AS BONECAS DAS PORTAS NÃO COTADAS TERÃO 20 CM.
5. O LAYOUT DA LITOTECA E DOS ESCRITÓRIOS É APENAS SUGESTÃO DE APROVEITAMENTO DO ESPAÇO, NÃO FAZENDO PARTE DO ESCOPO DESTA PROPOSTA.

#### LEGENDA GRÁFICA

TÍTULO E ESCALA DO DESENHO	INDICAÇÃO DE EIXO	INDICAÇÃO DE CORTE
00 TÍTULO ESCALA	00 TÍTULO ESCALA	00 TÍTULO ESCALA
INDICAÇÃO DE CÓDIGO DE PORTAS	INDICAÇÃO DE NÍVEL EM PLANTA	INDICAÇÃO DE ELEVACÃO
XXXX (X=CÓDIGO DA PORTA) (Z=NUMERAÇÃO)	+0.00 (NÍVEL DO PISO)	△ (X=NUMERO DO DESENHO) (Y=NUMERO DA PRANCHA)
INDICAÇÃO DE CÓDIGO DE JANELAS	INDICAÇÃO DE NÍVEL EM CORTE	INDICAÇÃO DE DETALHE
XXXX (X=CÓDIGO DA JANELA)	+0.00 (NÍVEL)	△ (X=NUMERO DO DESENHO) (Y=NUMERO DA PRANCHA)
INDICAÇÃO DE CÓDIGO	INDICAÇÃO DE PAGINAÇÃO	INDICAÇÃO DE AMBIENTES
XX-YY (X= ABREVIACÃO DO NOME) (Y=NUMERO)	△ (NÍVEL)	△ (X=PAVIMENTO) (Y=CÓDIGO) (Z=ÁREA DO AMBIENTE) (P=PE DIREITO DO AMBIENTE)

#### LEGENDA CÓDIGOS

CÓDIGO	DESCRIÇÃO
ACR.05	PINTURA ACRILICA FOSCA NA COR PRETA
BRIS.01	BRISSE EM PERFIL DE ALUMINIO
CER.03	CERAMICA 20 x 20cm COR BRANCO
CER.04	CERAMICA 60 x 60cm COR CINZA
CPM.01	CHAPA METALICA PERFORADA - REVESTIMENTO
CPM.03	CHAPA METALICA LISA (SEM PERFORACAO) COR CINZA CLARA - REVESTIMENTO
PIS.01	PISO DE ALTA RESISTENCIA - GRANILITE
PNL.01	PAINEL DE FACHADA TERMILOR WALL- TW

R1	26/09/22	EMISSION PARA FORMALIZACAO DA ENTREGA CONTRATUAL	LARISSA	FJA
R0	02/06/22	EMISSION INICIAL DO PROJETO EXECUTIVO	FILIPPE	FJA
Rev.:	Data	Descrição	Desenho	Verificação

projeto desenvolvido em:

BIM

plotar arquivos em PDF ou DWG

projeto	contratante	gestor contrato
Rede de Litotecas	FACC	FJ
Filipe Jacopucci Arquitetura		

Projeto	098-PE LITOTECA URCA
Fase	PROJETO EXECUTIVO
Projetista	FILIPPE JACOPUCCI ARQUITETURA
Disciplina	ARQUITETURA
Assunto	FECHAMENTO EM CHAPA METALICA
Escala	INDICADA
Data	26/09/2022
Prancha	098-PE-0821-R1.pdf

Disciplina	ARQUITETURA
Assunto	FECHAMENTO EM CHAPA METALICA
Escala	INDICADA
Data	26/09/2022
Prancha	098-PE-0821-R1.pdf

0821  
R1