




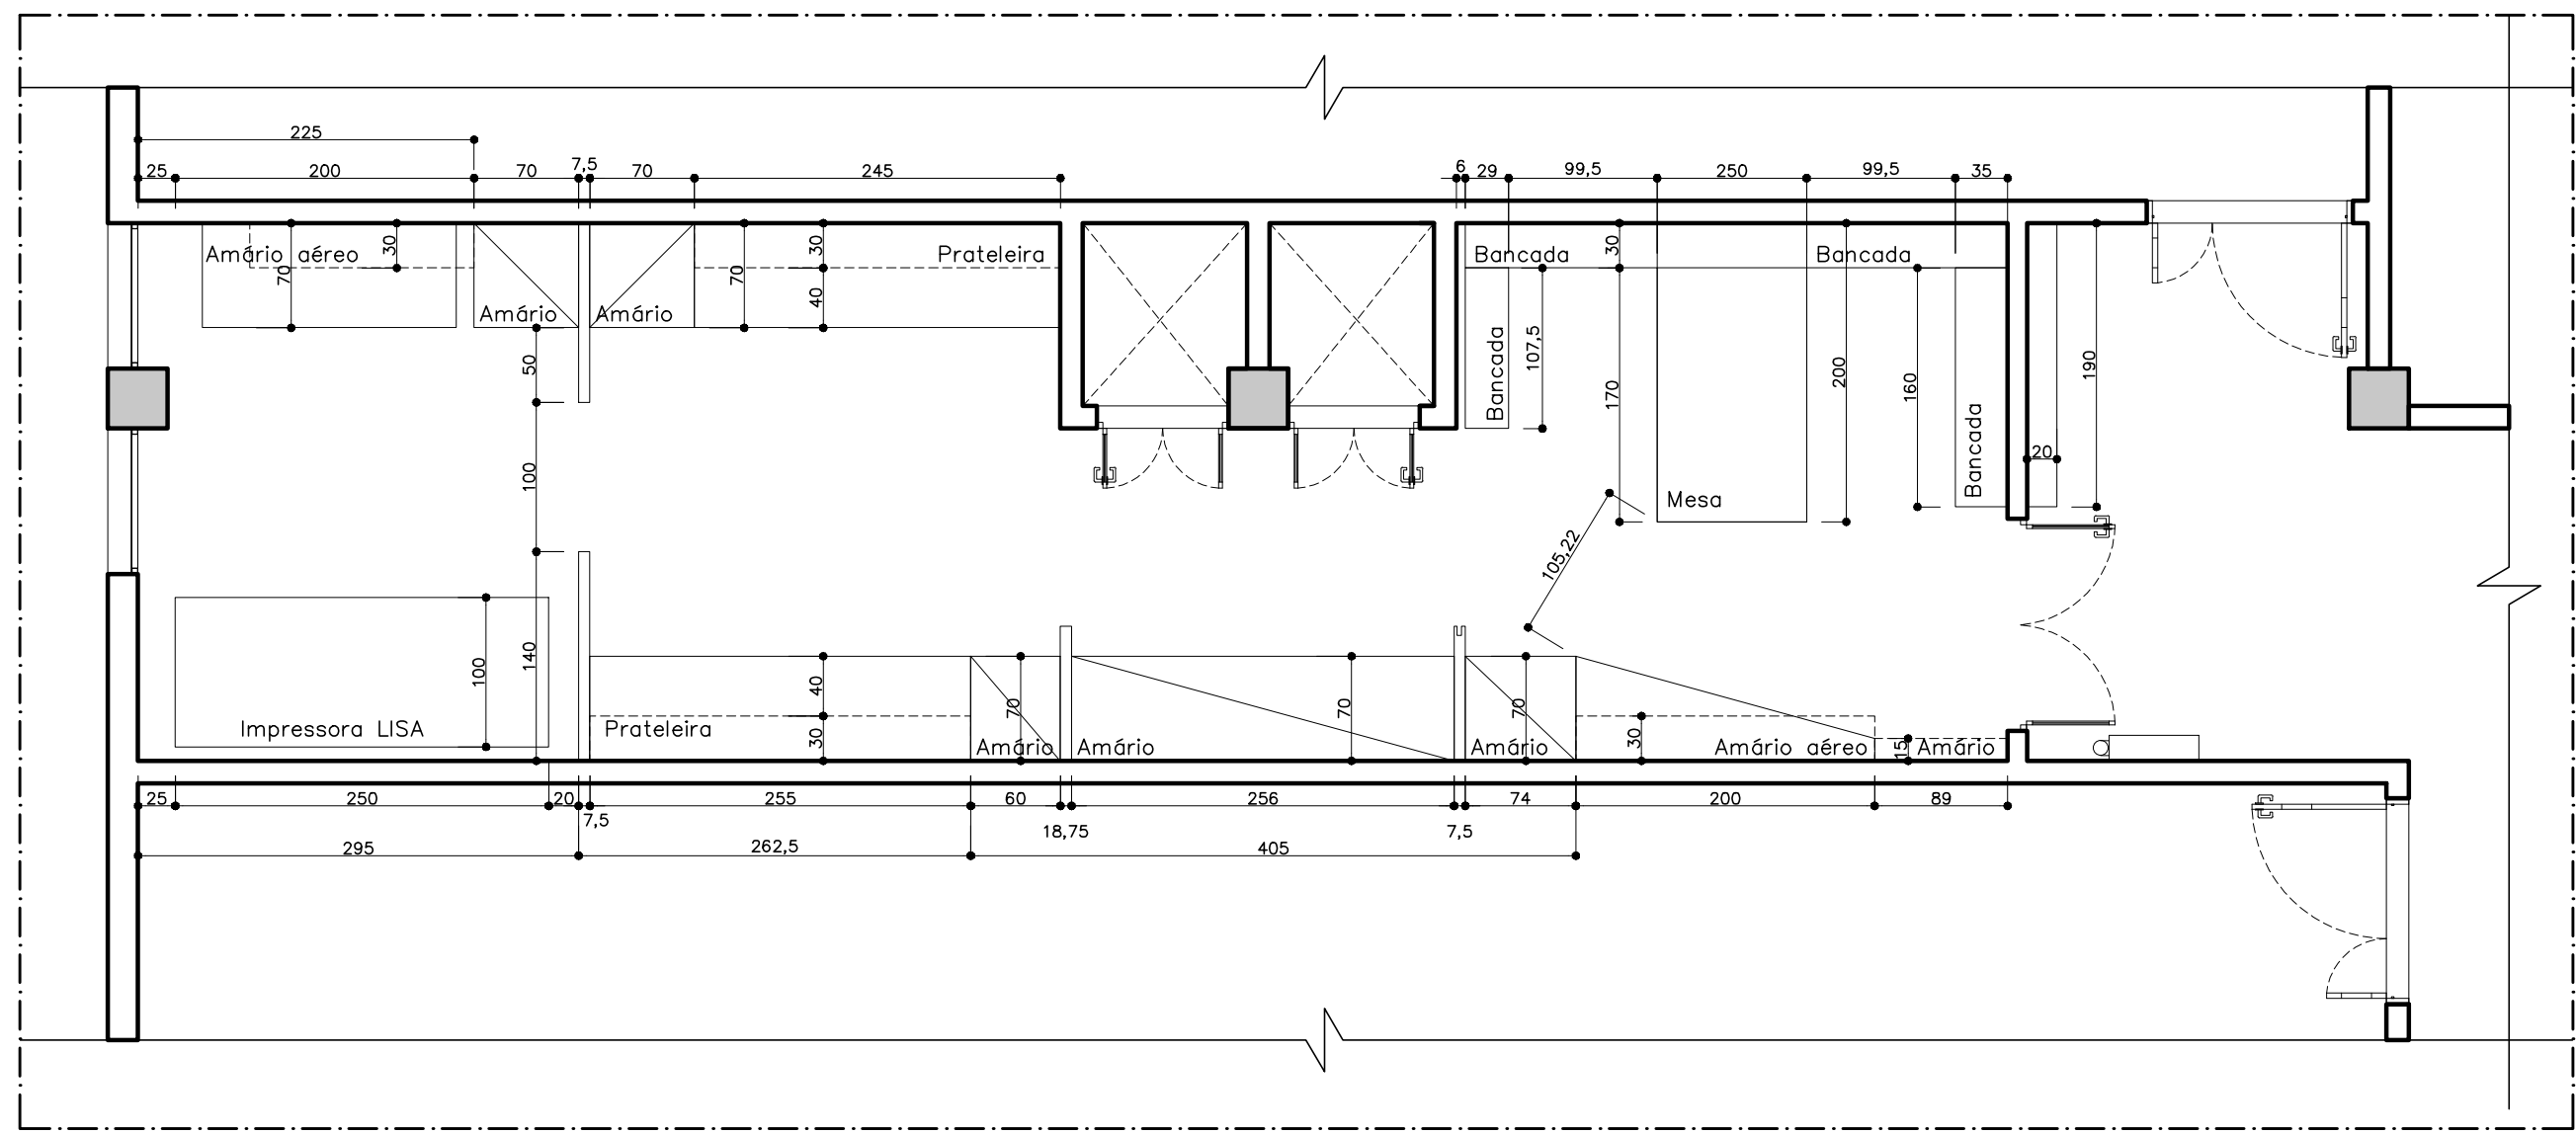


PLANTA LOCAÇÃO MOBÍLIA
escala 1:50

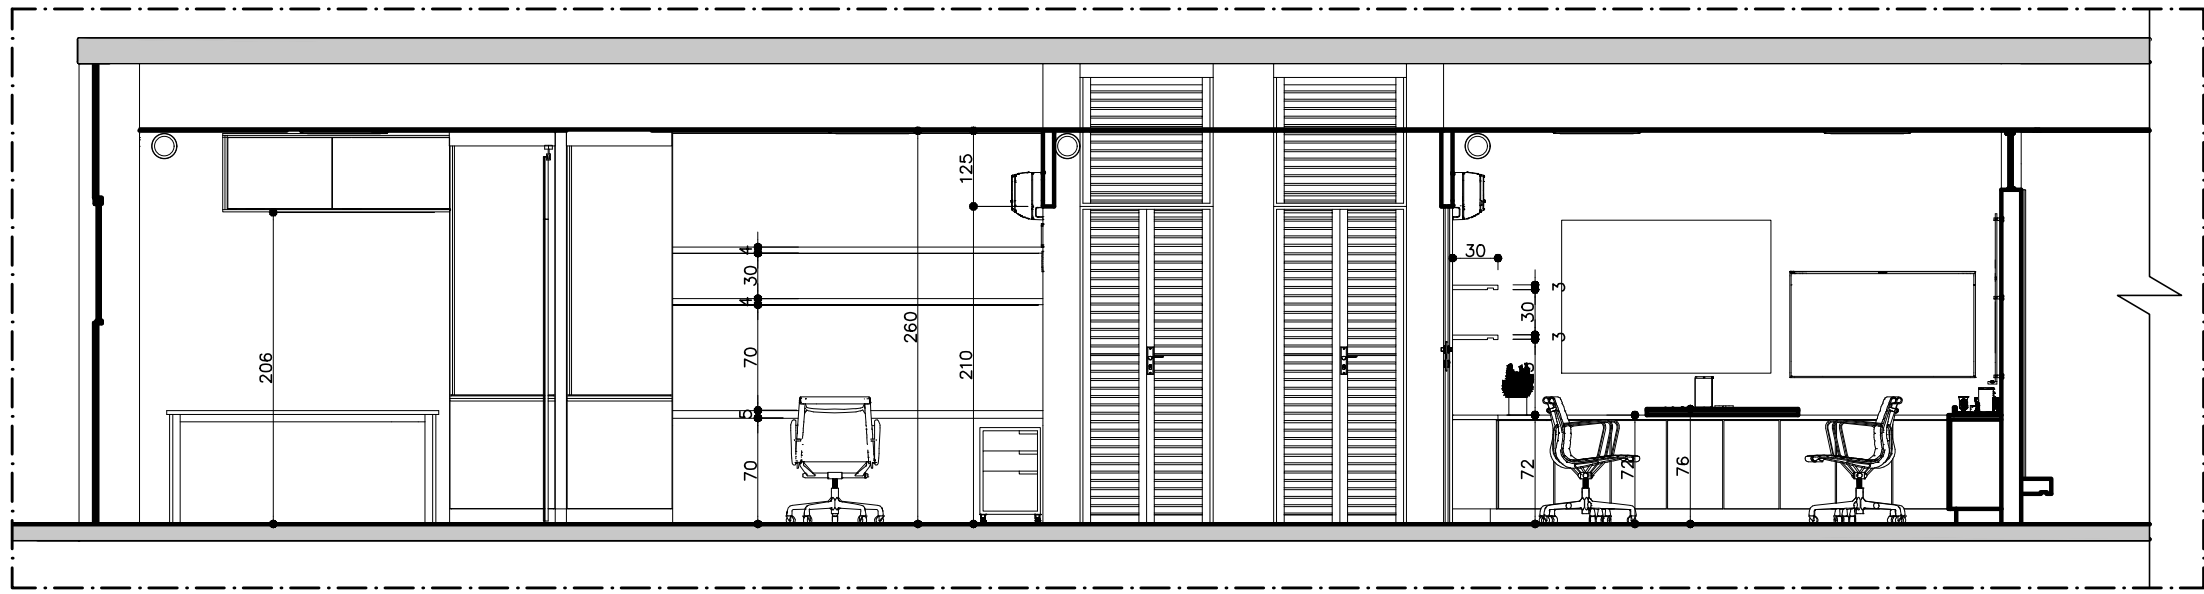


CORTE E-E
escala 1:50

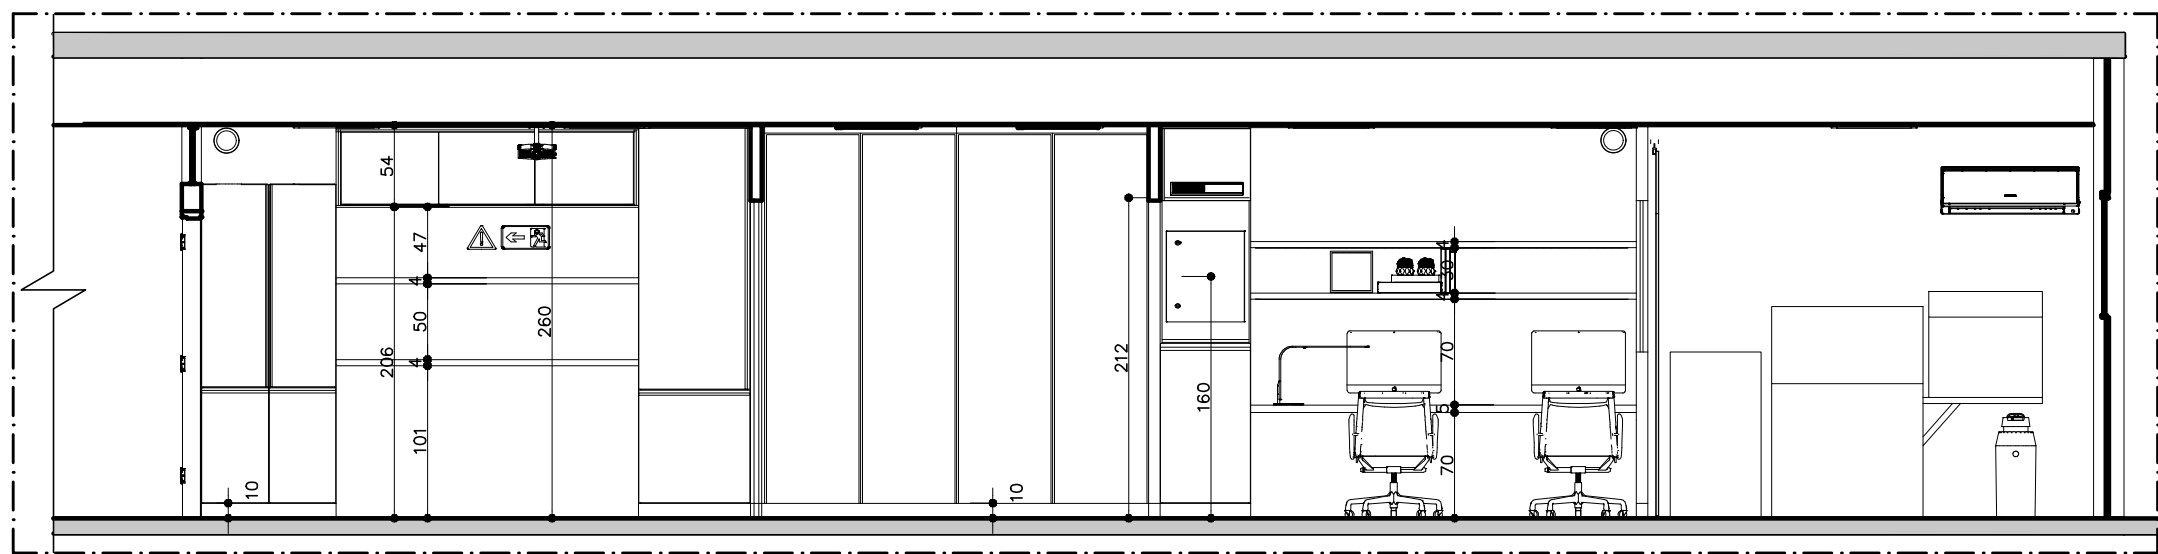


CORTE D-D
escala 1:50

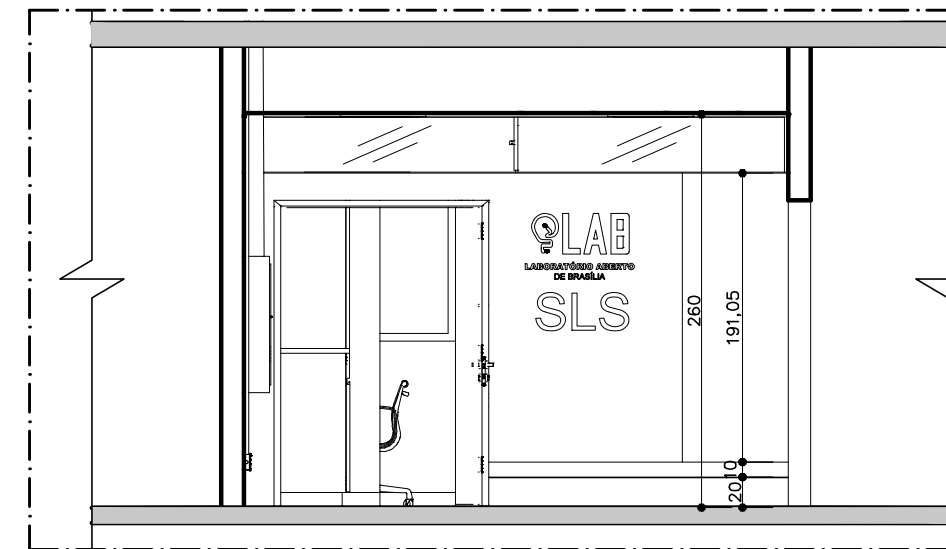


CORTE A-A
escala 1:50

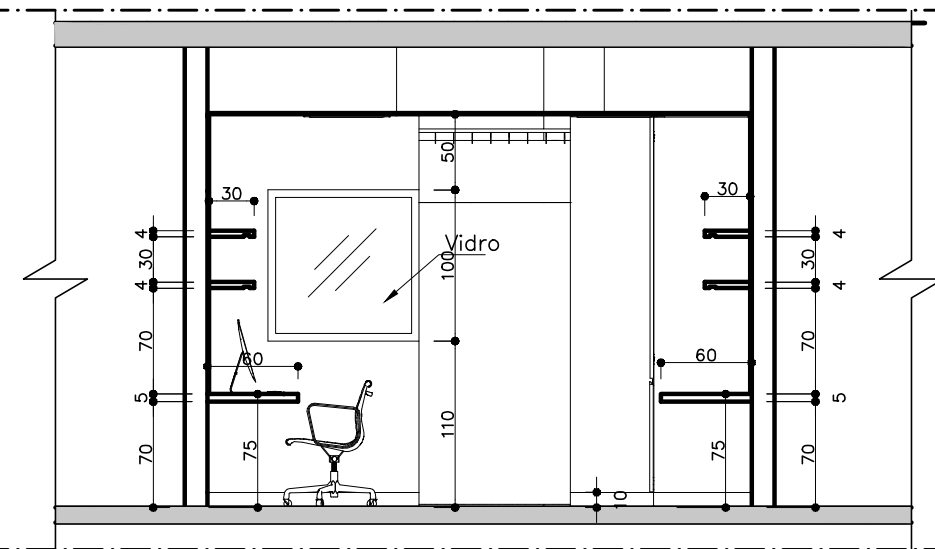

CORTE B-B
escala 1:50

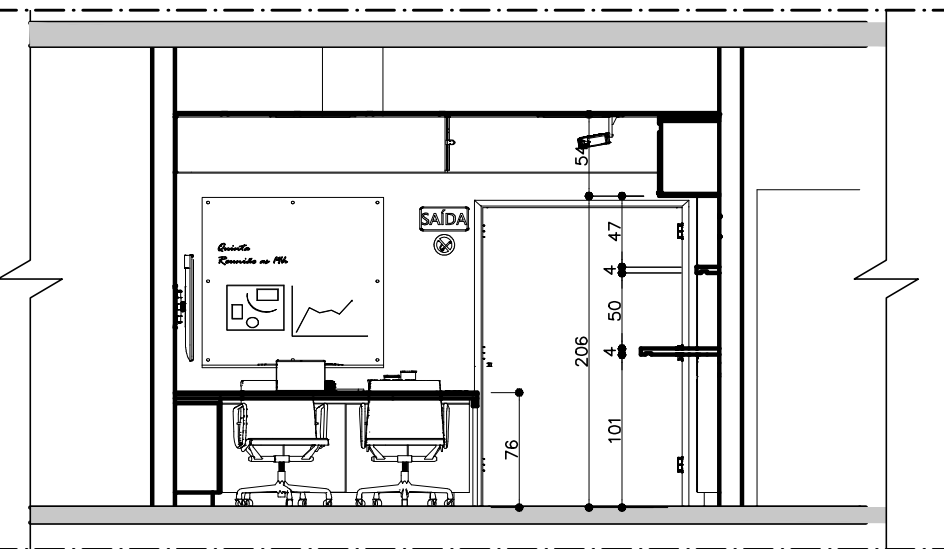

CORTE C-C
escala 1:50

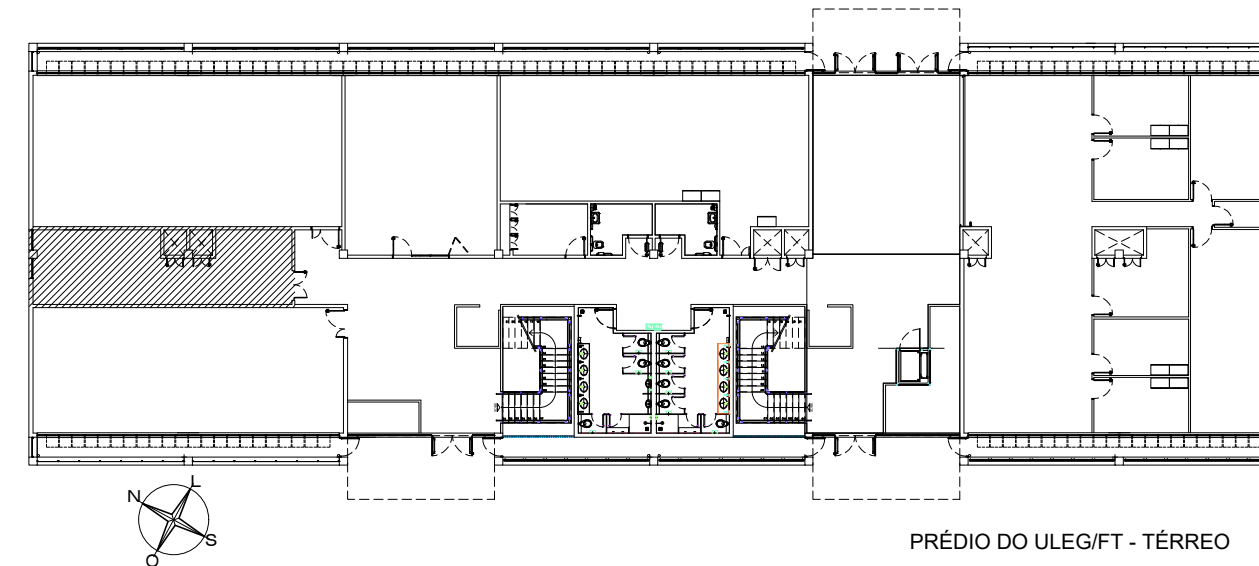

PLANTA CHAVE
S/ escala

- NOTAS:
- 1) COTAS EM CENTÍMETROS, NÍVEIS EM METRO
 - 2) TODAS AS MEDIDAS DEVERÃO SER CONFERIDAS NA OBRA
 - 3) AS COTAS SEMPRE PREVALECEM SOBRE A ESCALA
 - 4) AS COTAS INDICAM SUPERFÍCIES ACABADAS


Nº	DATA	MODIFICAÇÃO	REVISADO POR:

SETOR: ASA NORTE
ENDEREÇO: LAB. ABERTO - ULEG - FT - CAMPUS DARCY RIBEIRO - UnB
PROPRIETÁRIO: LABORATÓRIO ABERTO - ULEG - FT
AUTOR DO PROJETO: FÁBIO FORTES DE CARVALHO CAU A42448-0
RESPONSÁVEL TÉCNICO: O MESMO


LABORATÓRIO ABERTO - ULEG - FT
FÁBIO FORTES DE CARVALHO CAU A42448-0




IMAGENS RENDERIZADAS
S/ escala

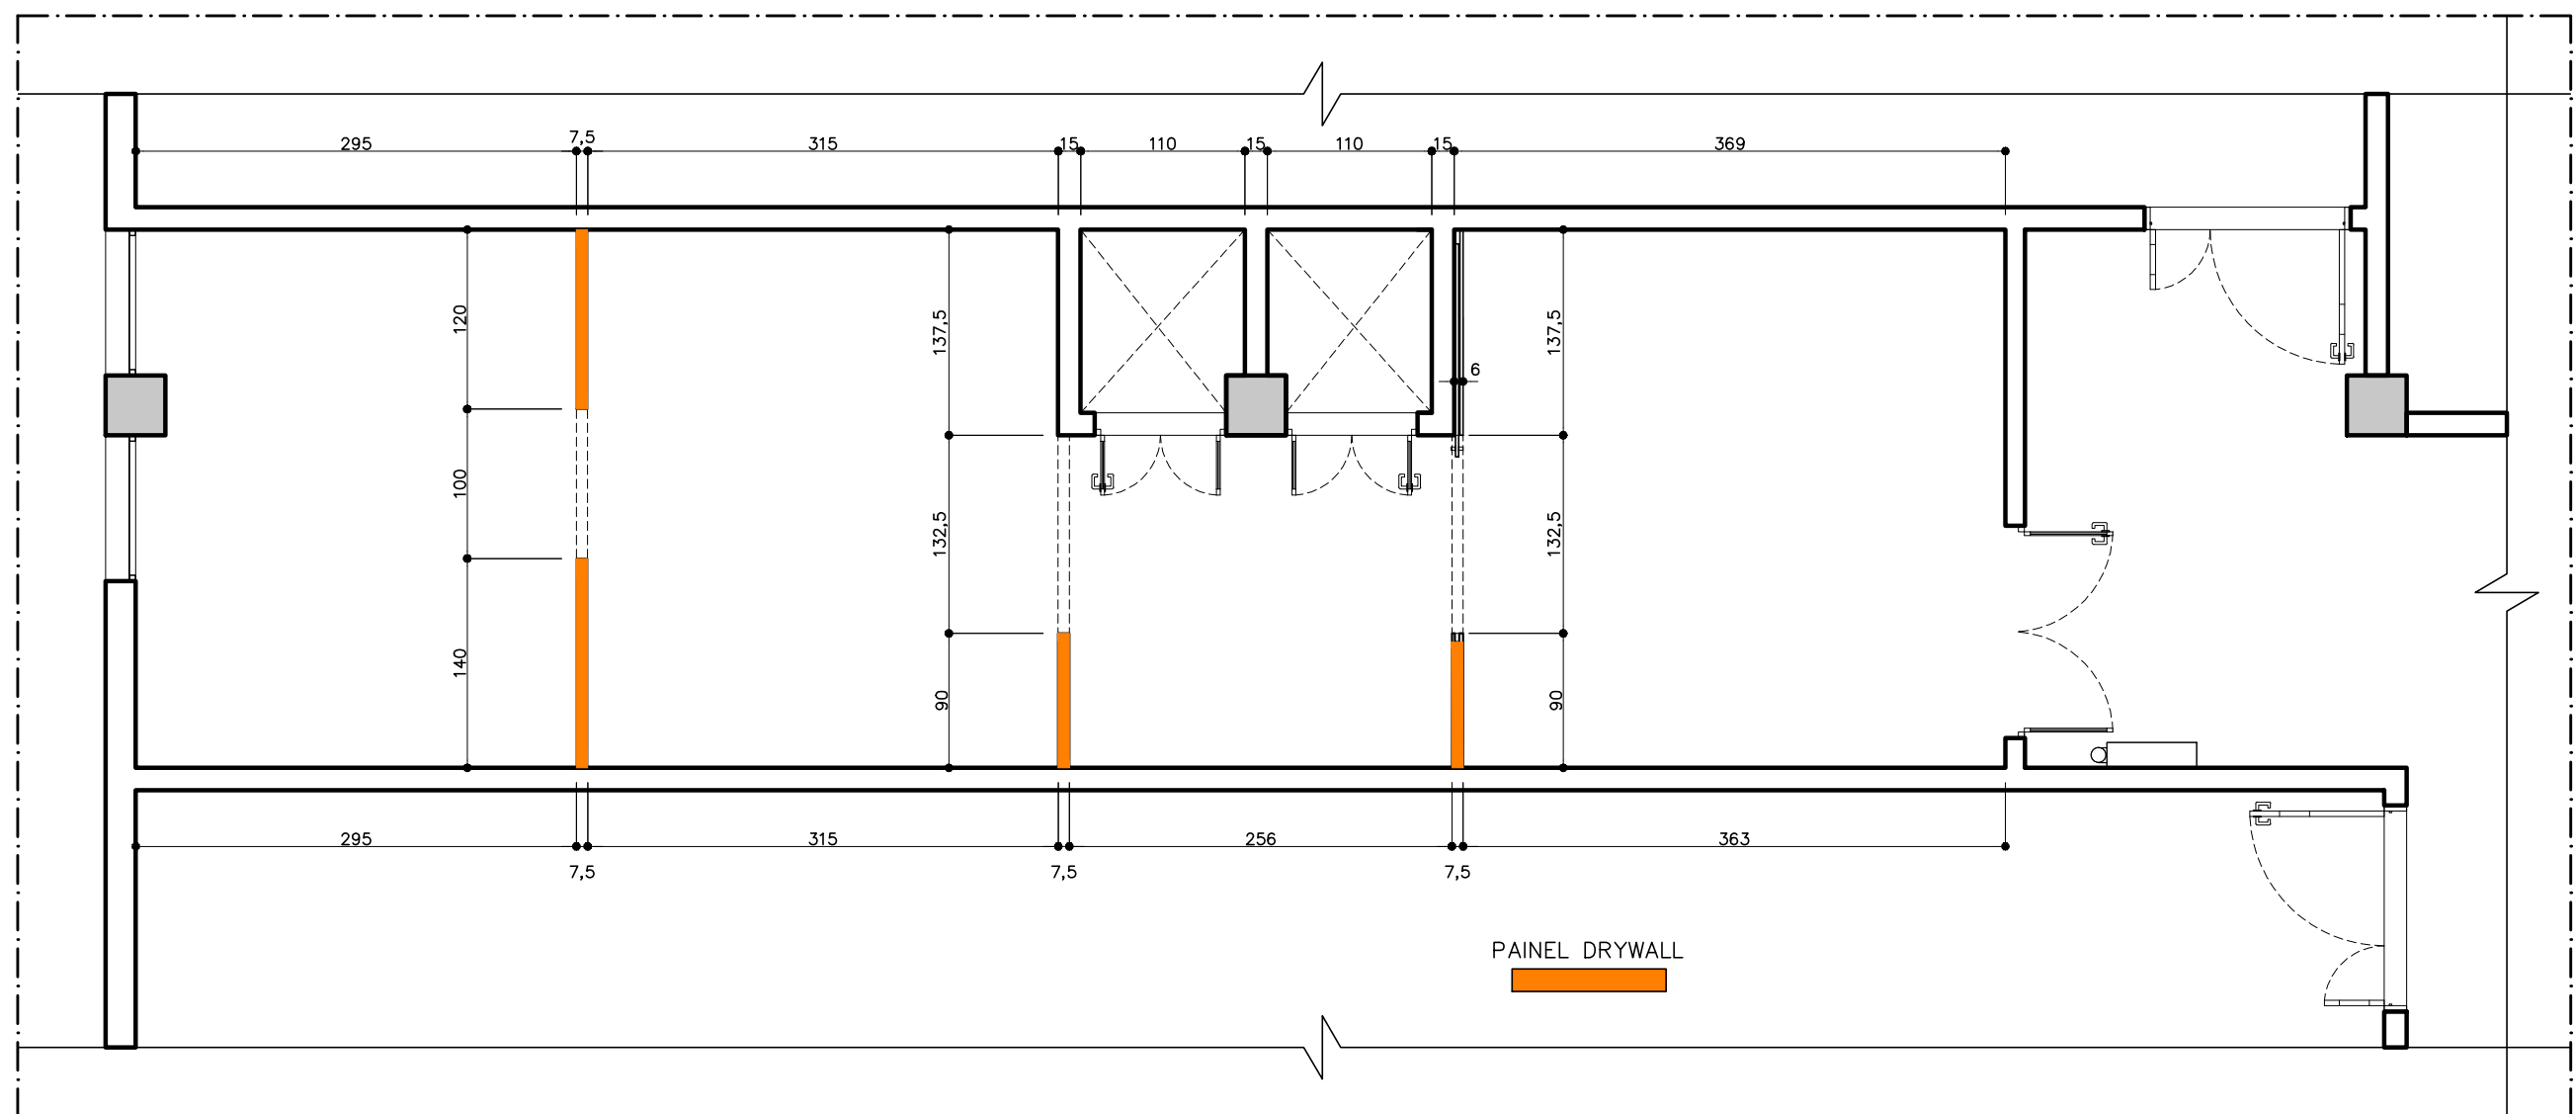


PLANTA BAIXA DRYWALL
escala 1:50

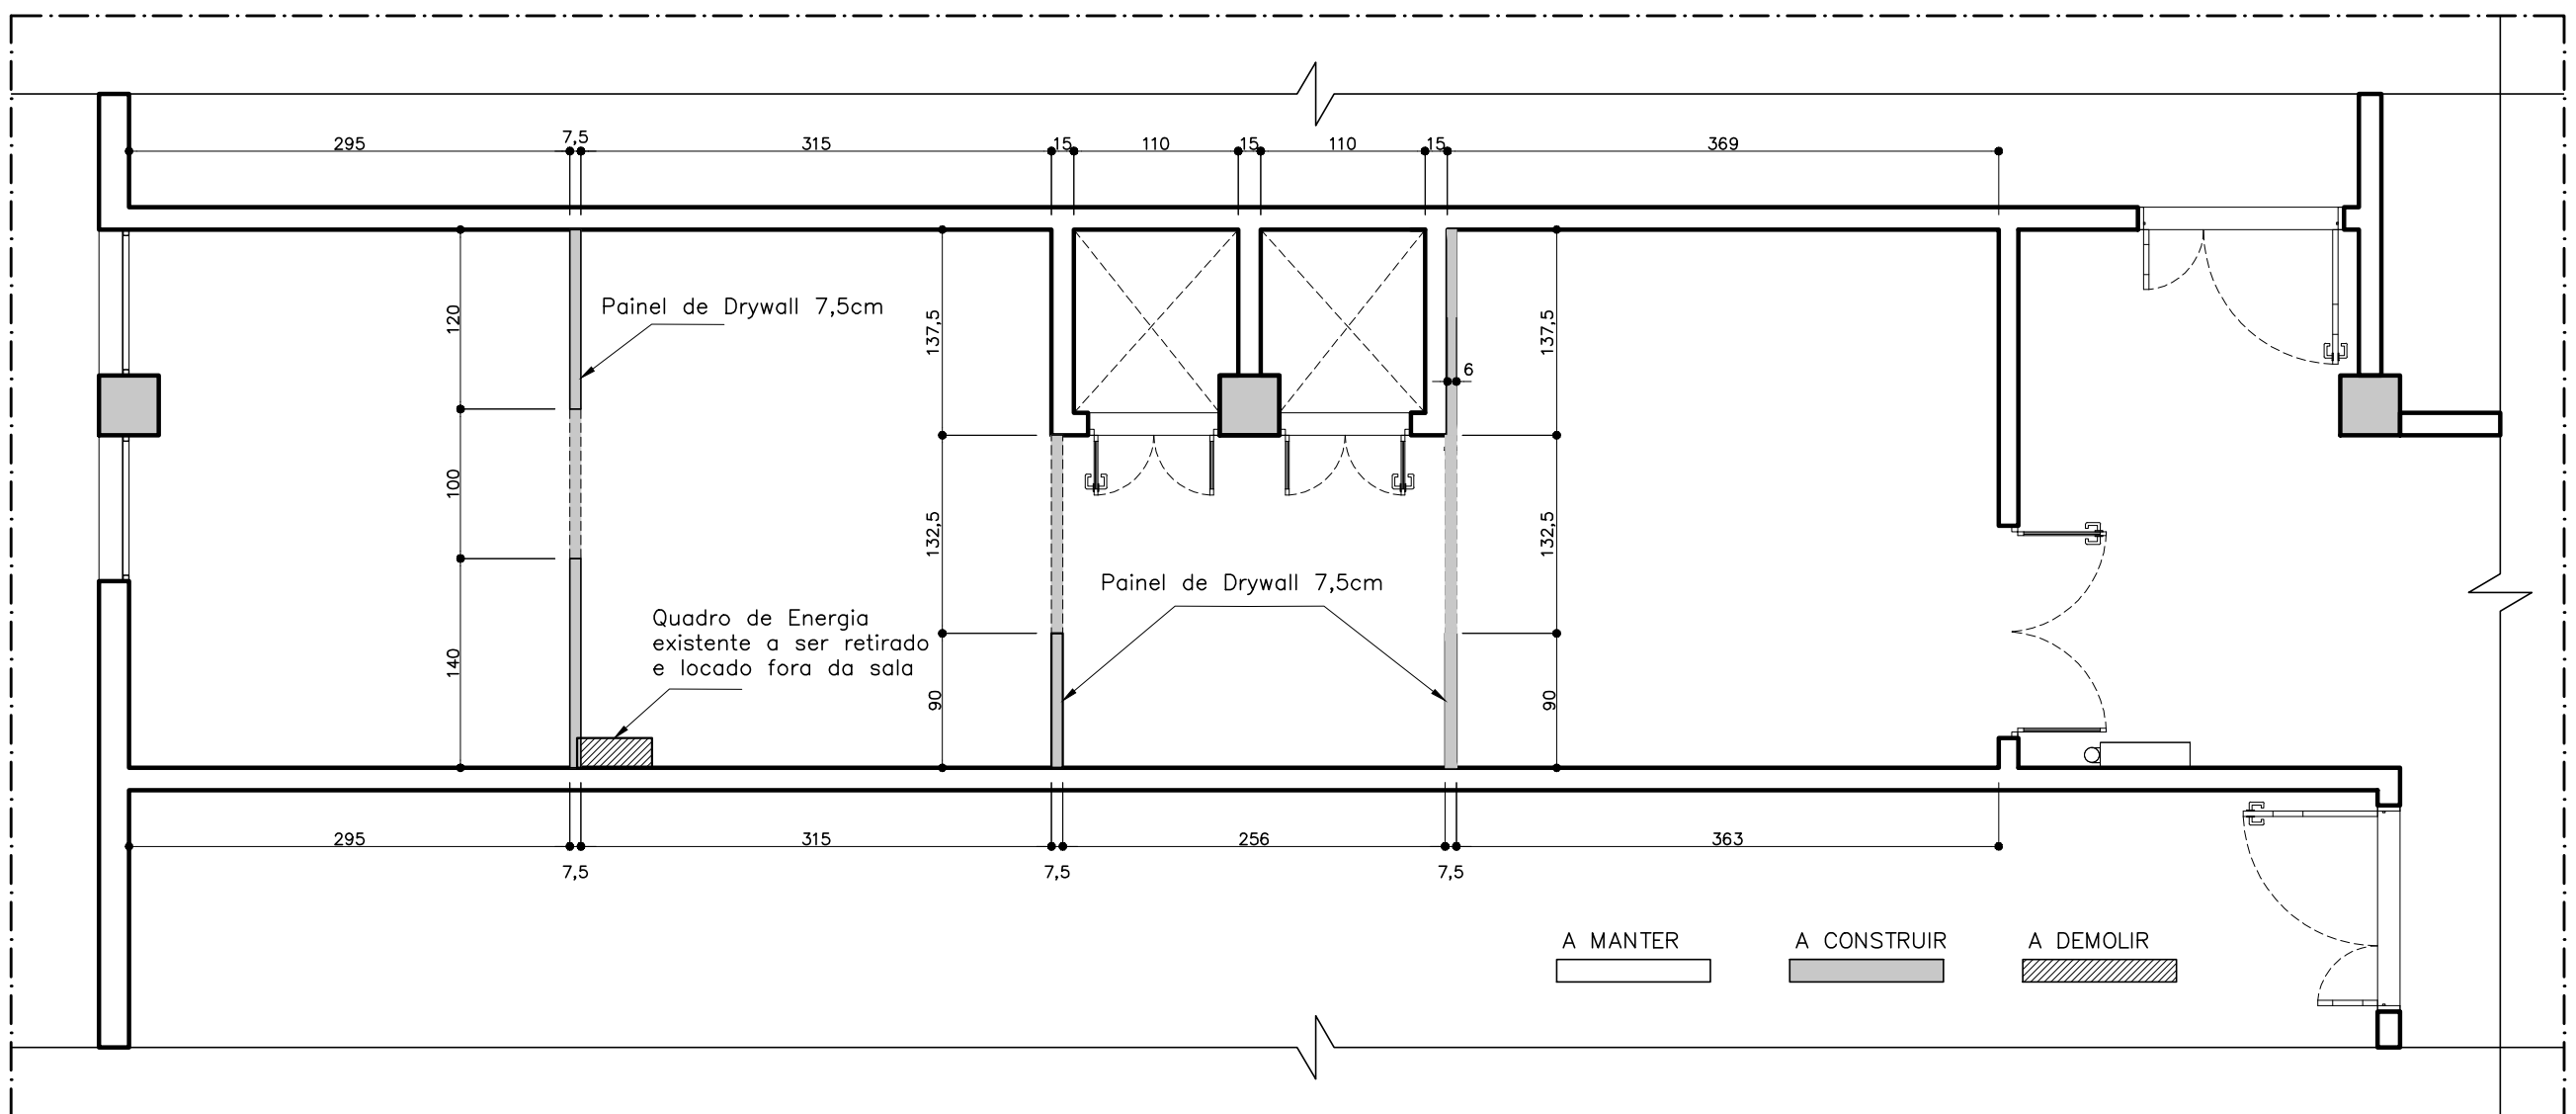

PLANTA REFORMA
escala 1:50

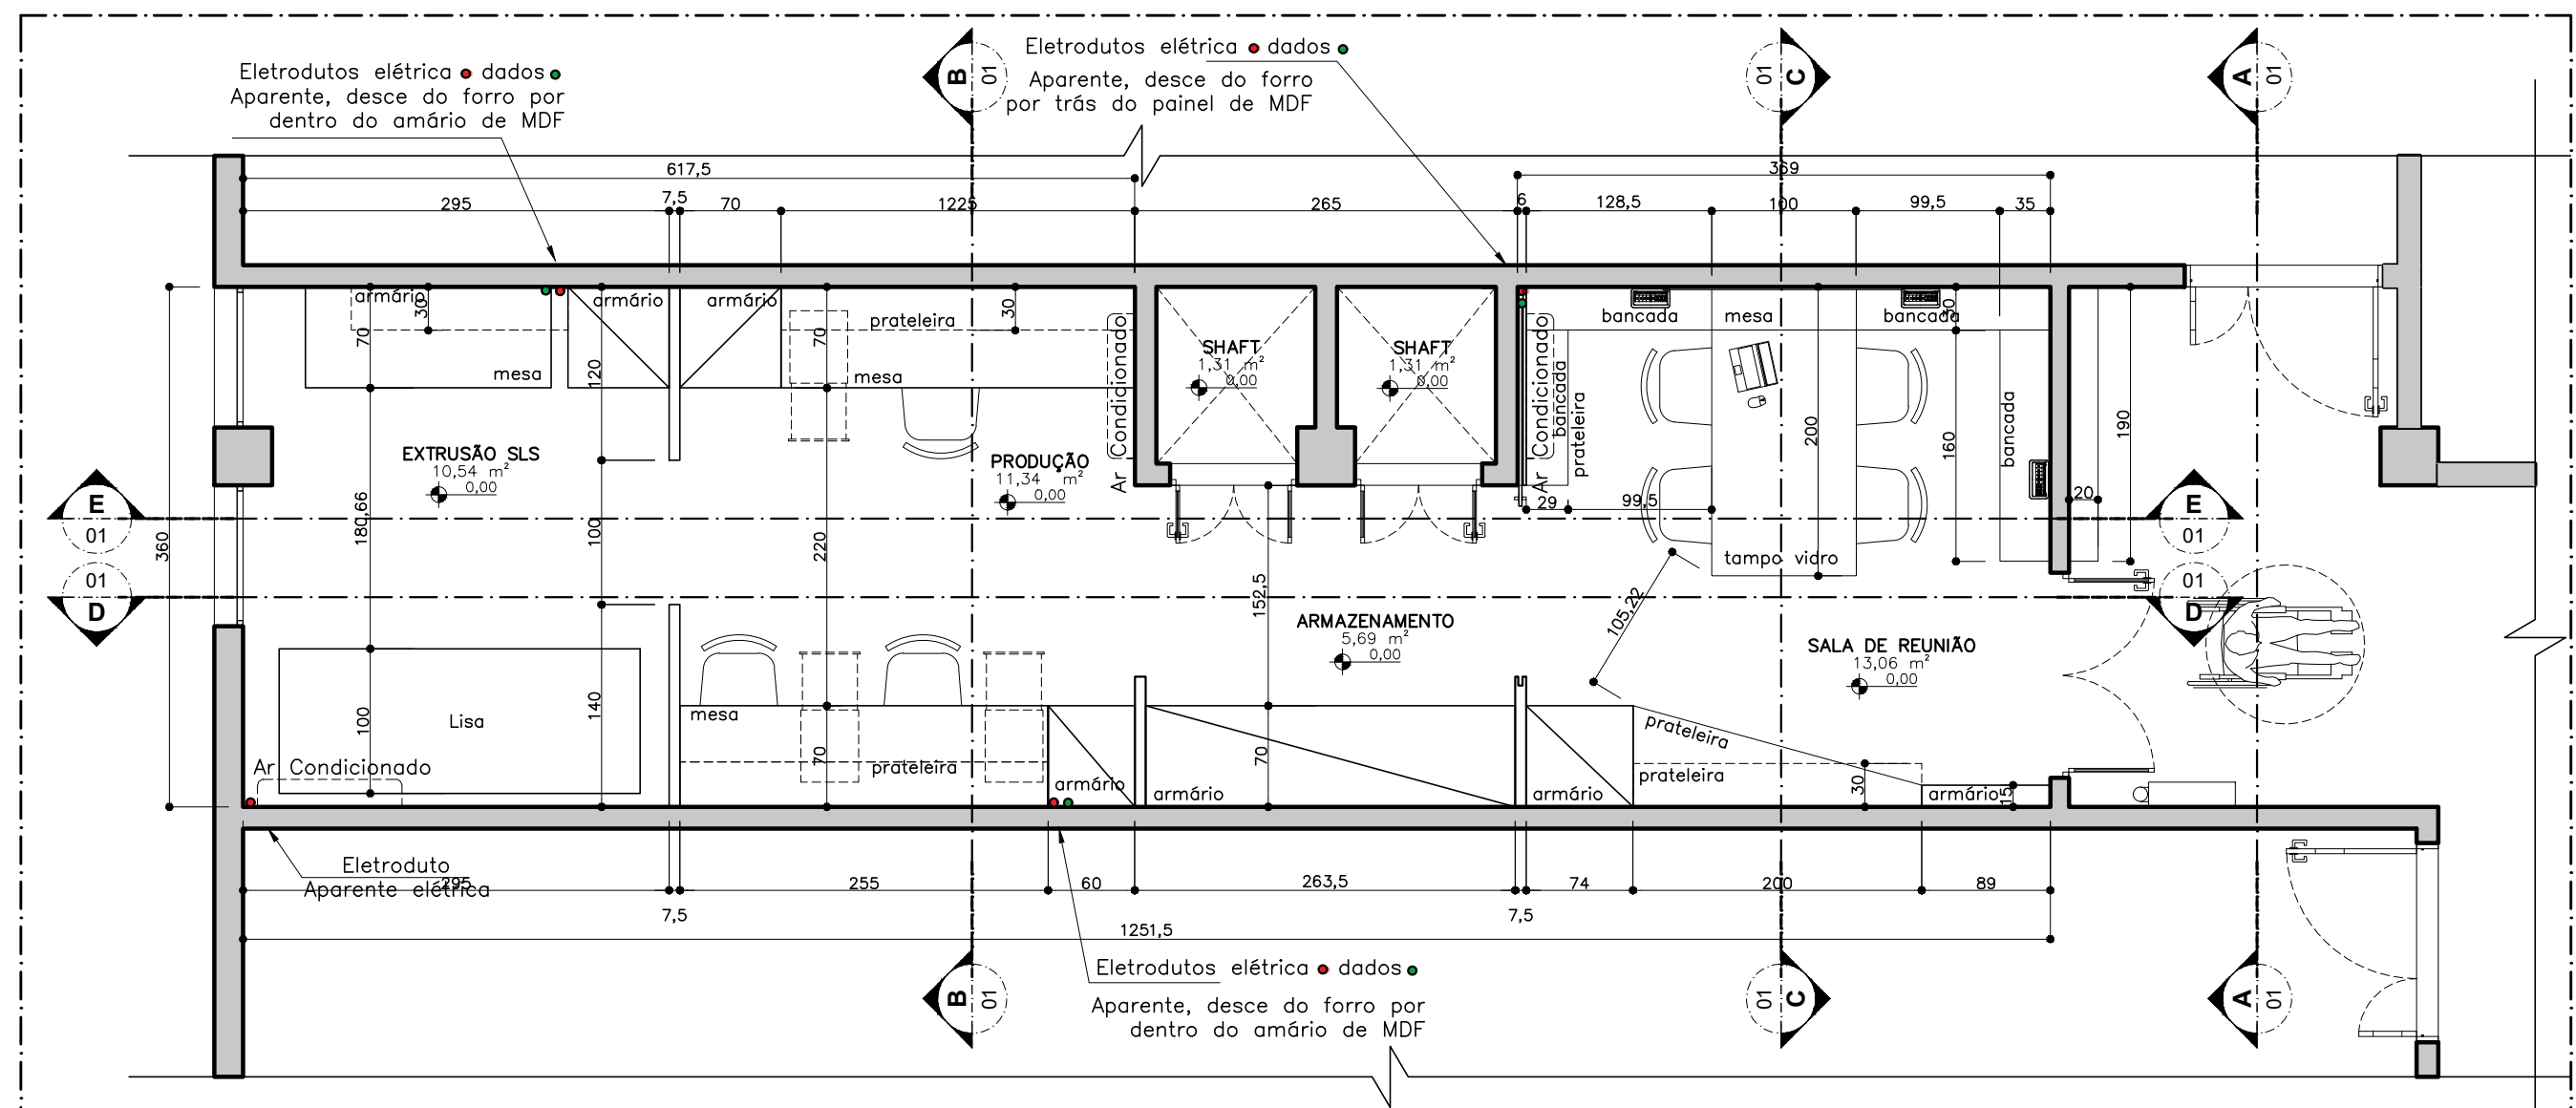

PLANTA BAIXA - LAYOUT
escala 1:50

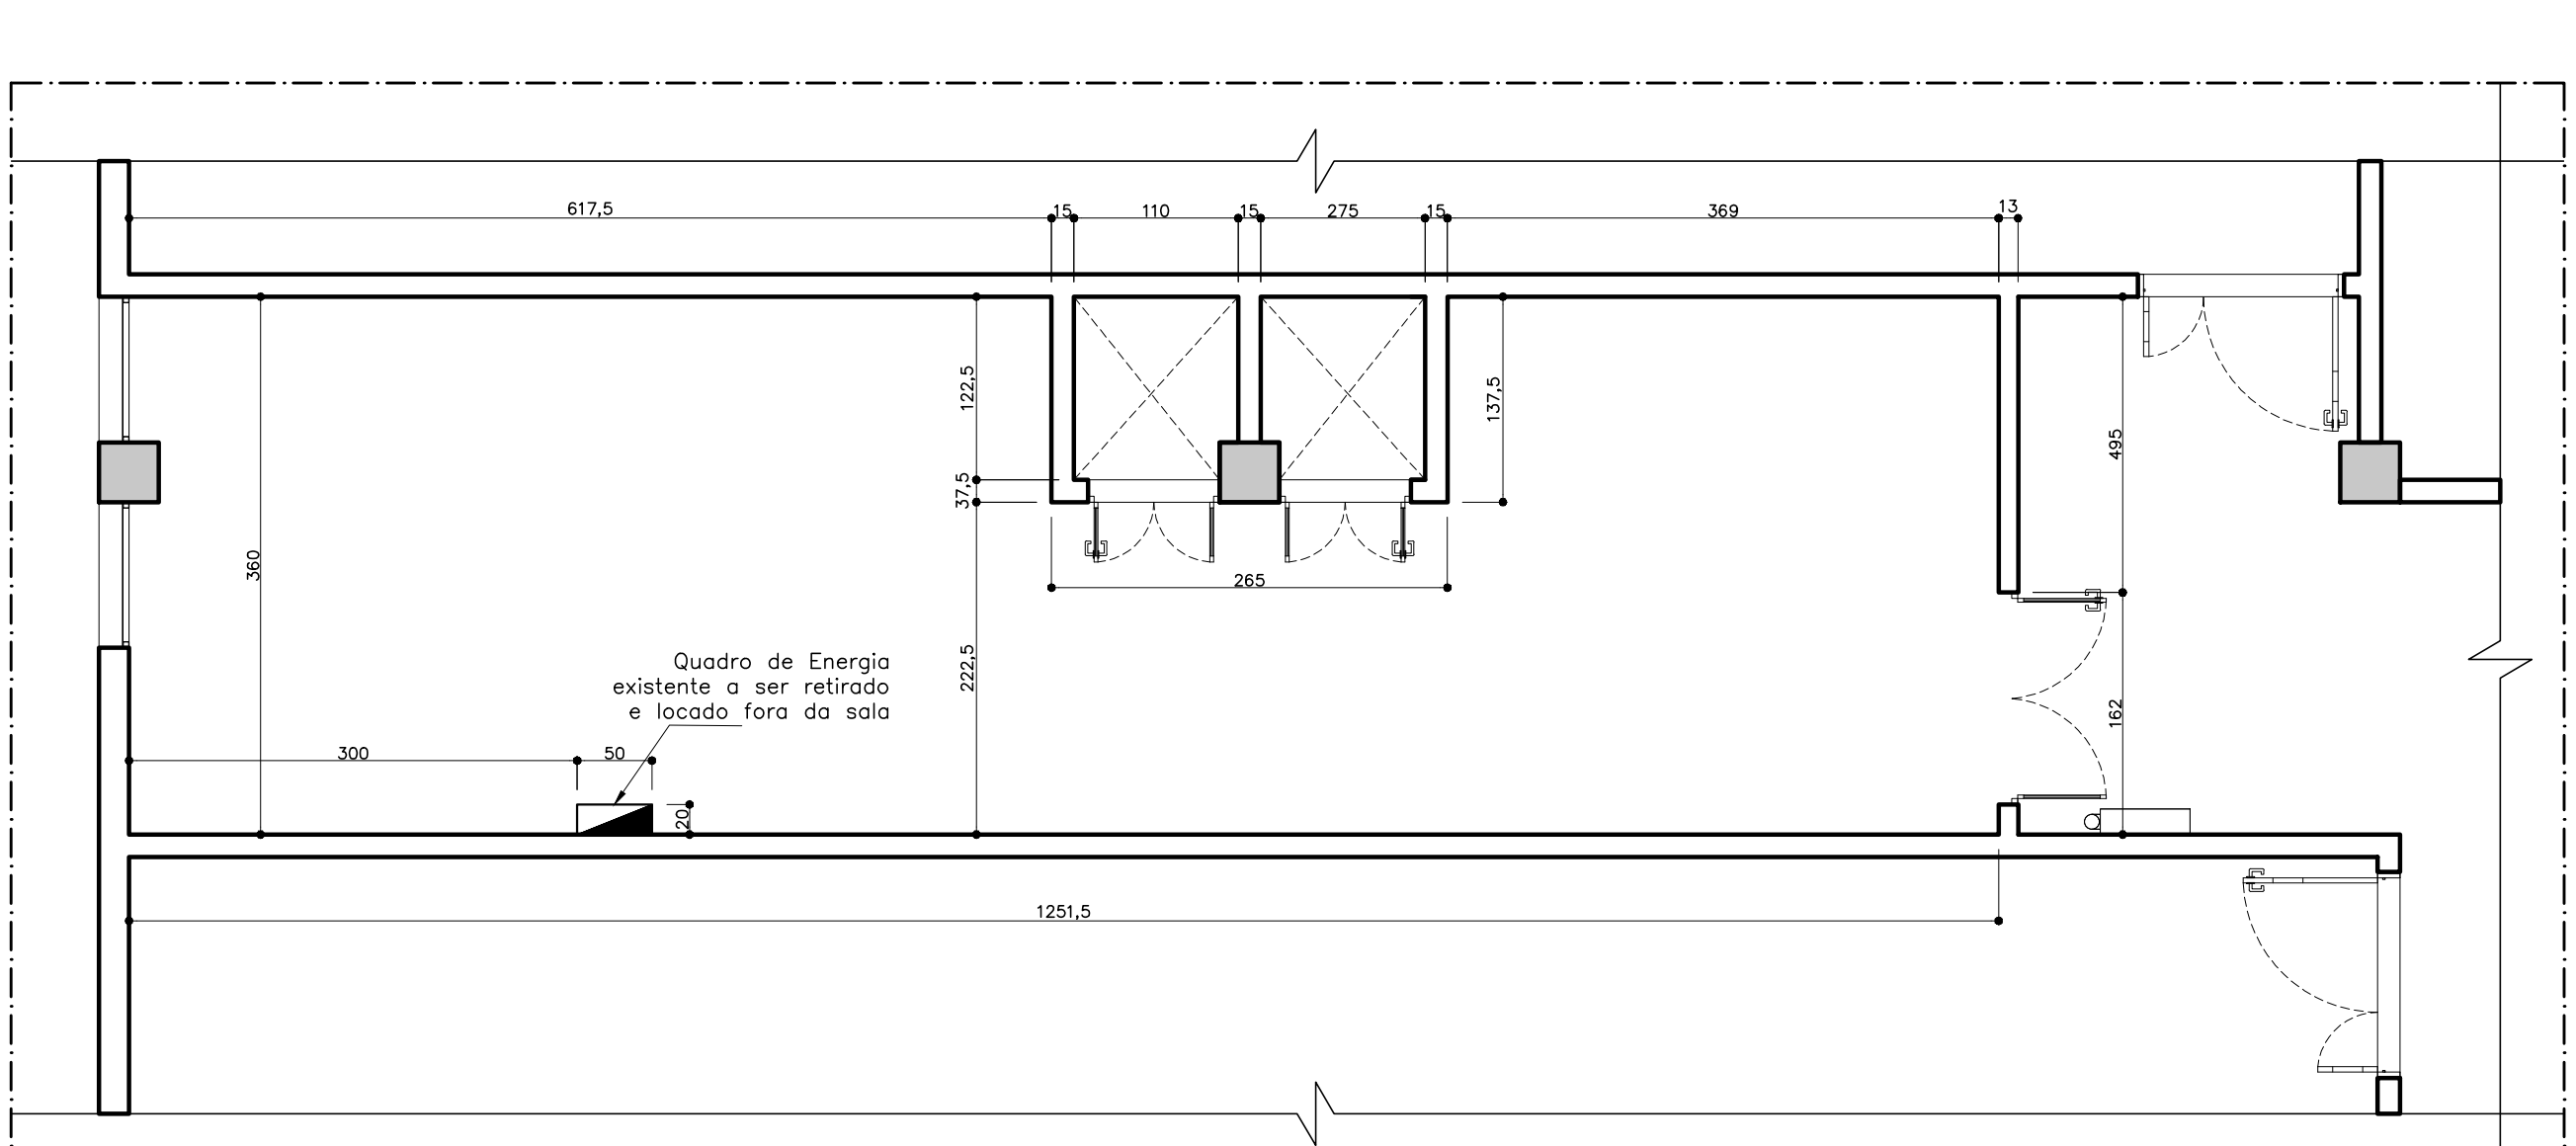

PLANTA ATUAL
escala 1:50

ARQUITETURA	TIPO	FÁBIO FORTES DE CARVALHO
CONTEÚDO	ARQ	CAU A42448-0
PLANTAS, ATUAL, REFORMA, LAYOUT, CORTES e IMAGENS	PRANCHA	61 982902861
ARQUIVO:	01/01	DATA: MAIO 2026
LABABERTO_ULEG_FT_PL_AR_INFRA_R01_2026		ESCALA: INDICADA
		ÁREA: 41,33m²
		VISTO: