



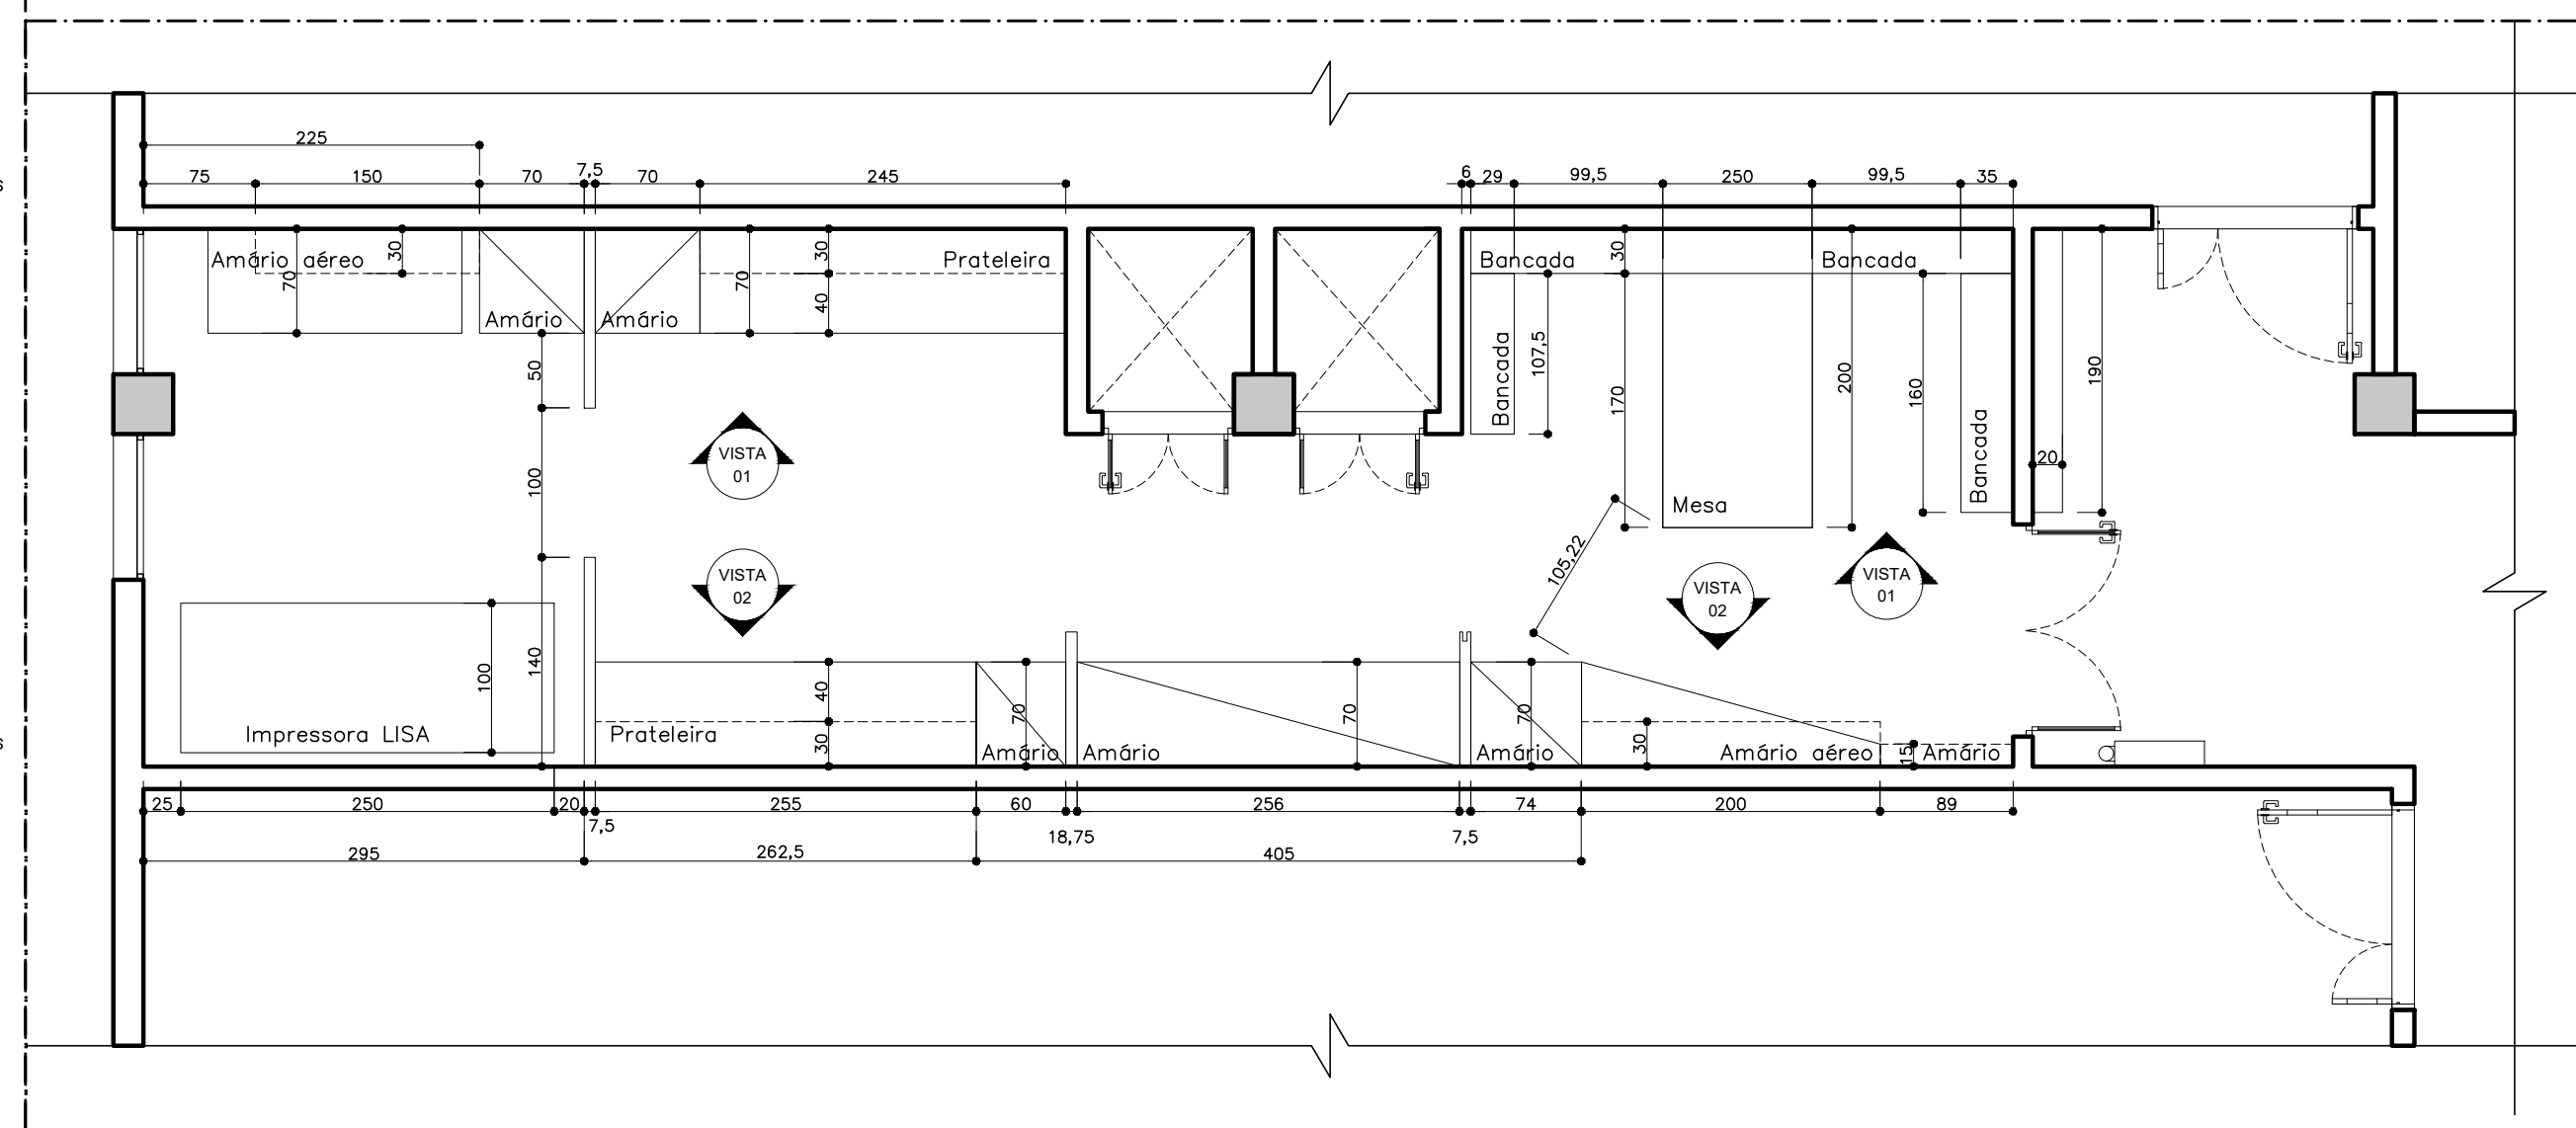

PLANTA LOCAÇÃO MOBÍLIA

escala 1:50

04

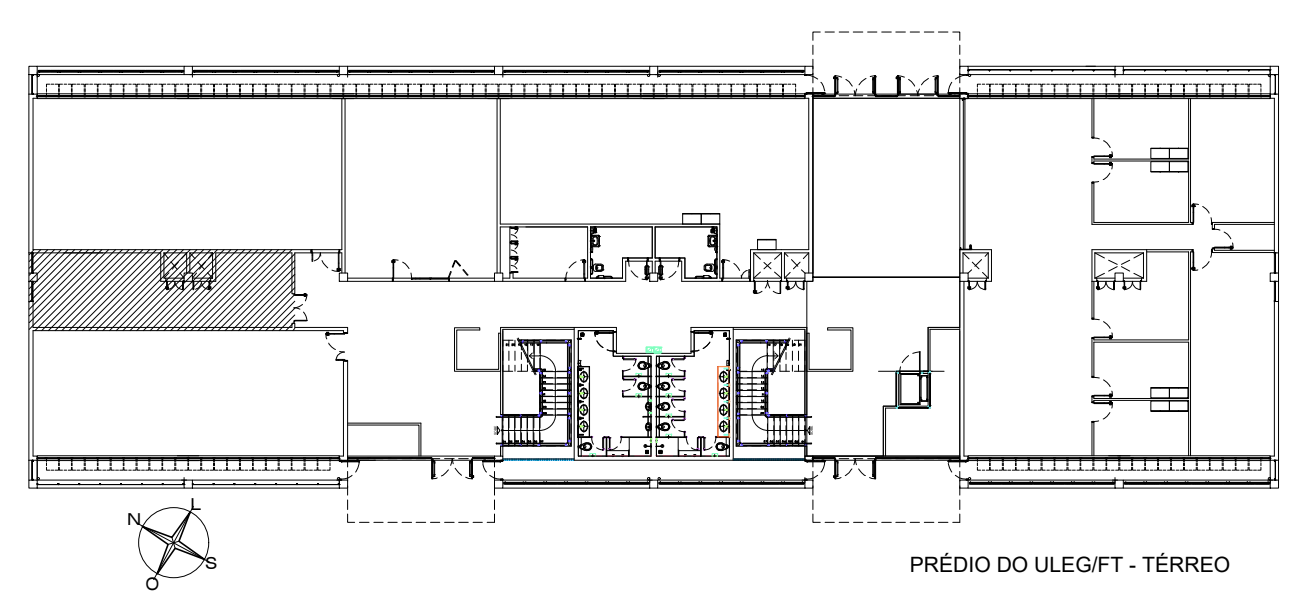


PLANTA CHAVE 01

- 1) COTAS EM CENTÍMETROS, NÍVEIS EM METRO
- 2) TODAS AS MEDIDAS DEVERÃO SER CONFERIDAS NA OBRA
- 3) AS COTAS SEMPRE PREVALECEM SOBRE A ESCALA
- 4) AS COTAS INDICAM SUPERFÍCIES ACABADAS



IMAGENS RENDERIZADAS 02

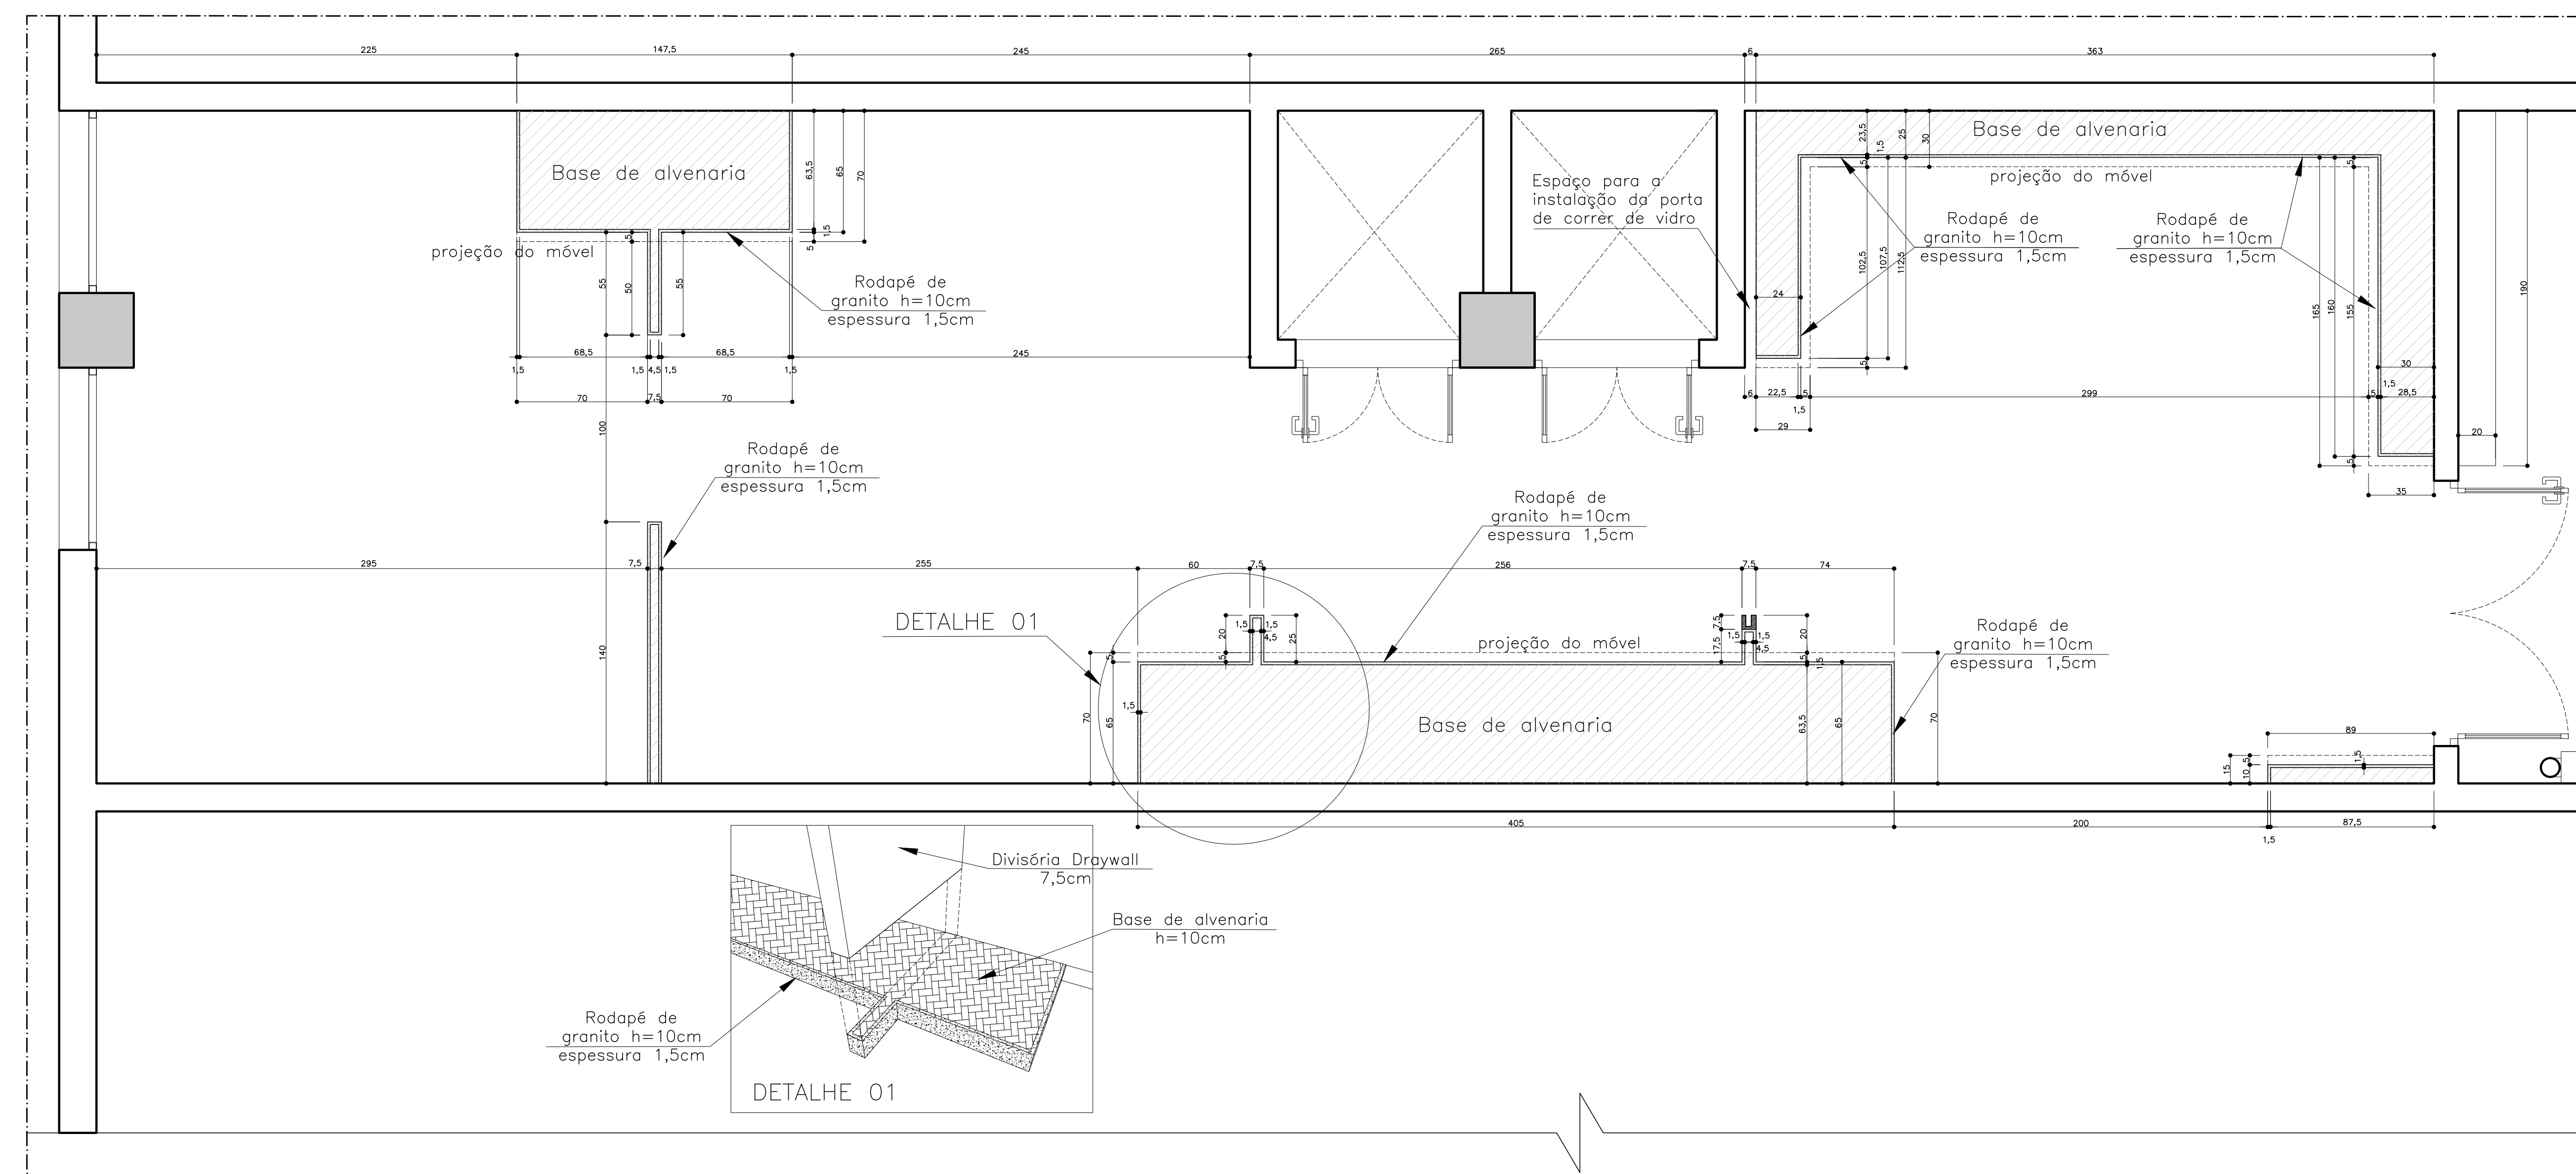

PLANTA BAIXA LOCAÇÃO DA BASE MOBILIÁRIO

escala 1:20

03

N°	DATA	MODIFICAÇÃO	REVISADO POR:

SETOR:	ASA NORTE
ENDEREÇO	LAB. ABERTO - ULEG - FT - CAMPUS DARCY RIBEIRO - UnB
PROPRIETÁRIO:	LABORATÓRIO ABERTO - ULEG - FT
AUTOR DO PROJETO:	FÁBIO FORTES DE CARVALHO CAU A42448-0
RESPONSÁVEL TÉCNICO:	O MESMO

LABORATÓRIO ABERTO - ULEG - FT

FÁBIO FORTES DE CARVALHO CAU A42448-0

ARQUITETURA LOCAÇÃO MOBILIÁRIO		TIPO	FÁBIO FORTES DE CARVALHO CAU A42448-0	
CONTEÚDO		ARQ/MOB.	01 982902861	
PLANTAS, IMAGENS, VISTAS e DETALHE		PRANCHA	01/01	
ARQUIVO:		DATA:	MAIO 2026	ESCALA:
LABABERTO_ ULEG_FT_PL_AR_INFRA_R01_2026		ÁREA:	41,33m²	INDICADA
			VISTO:	