



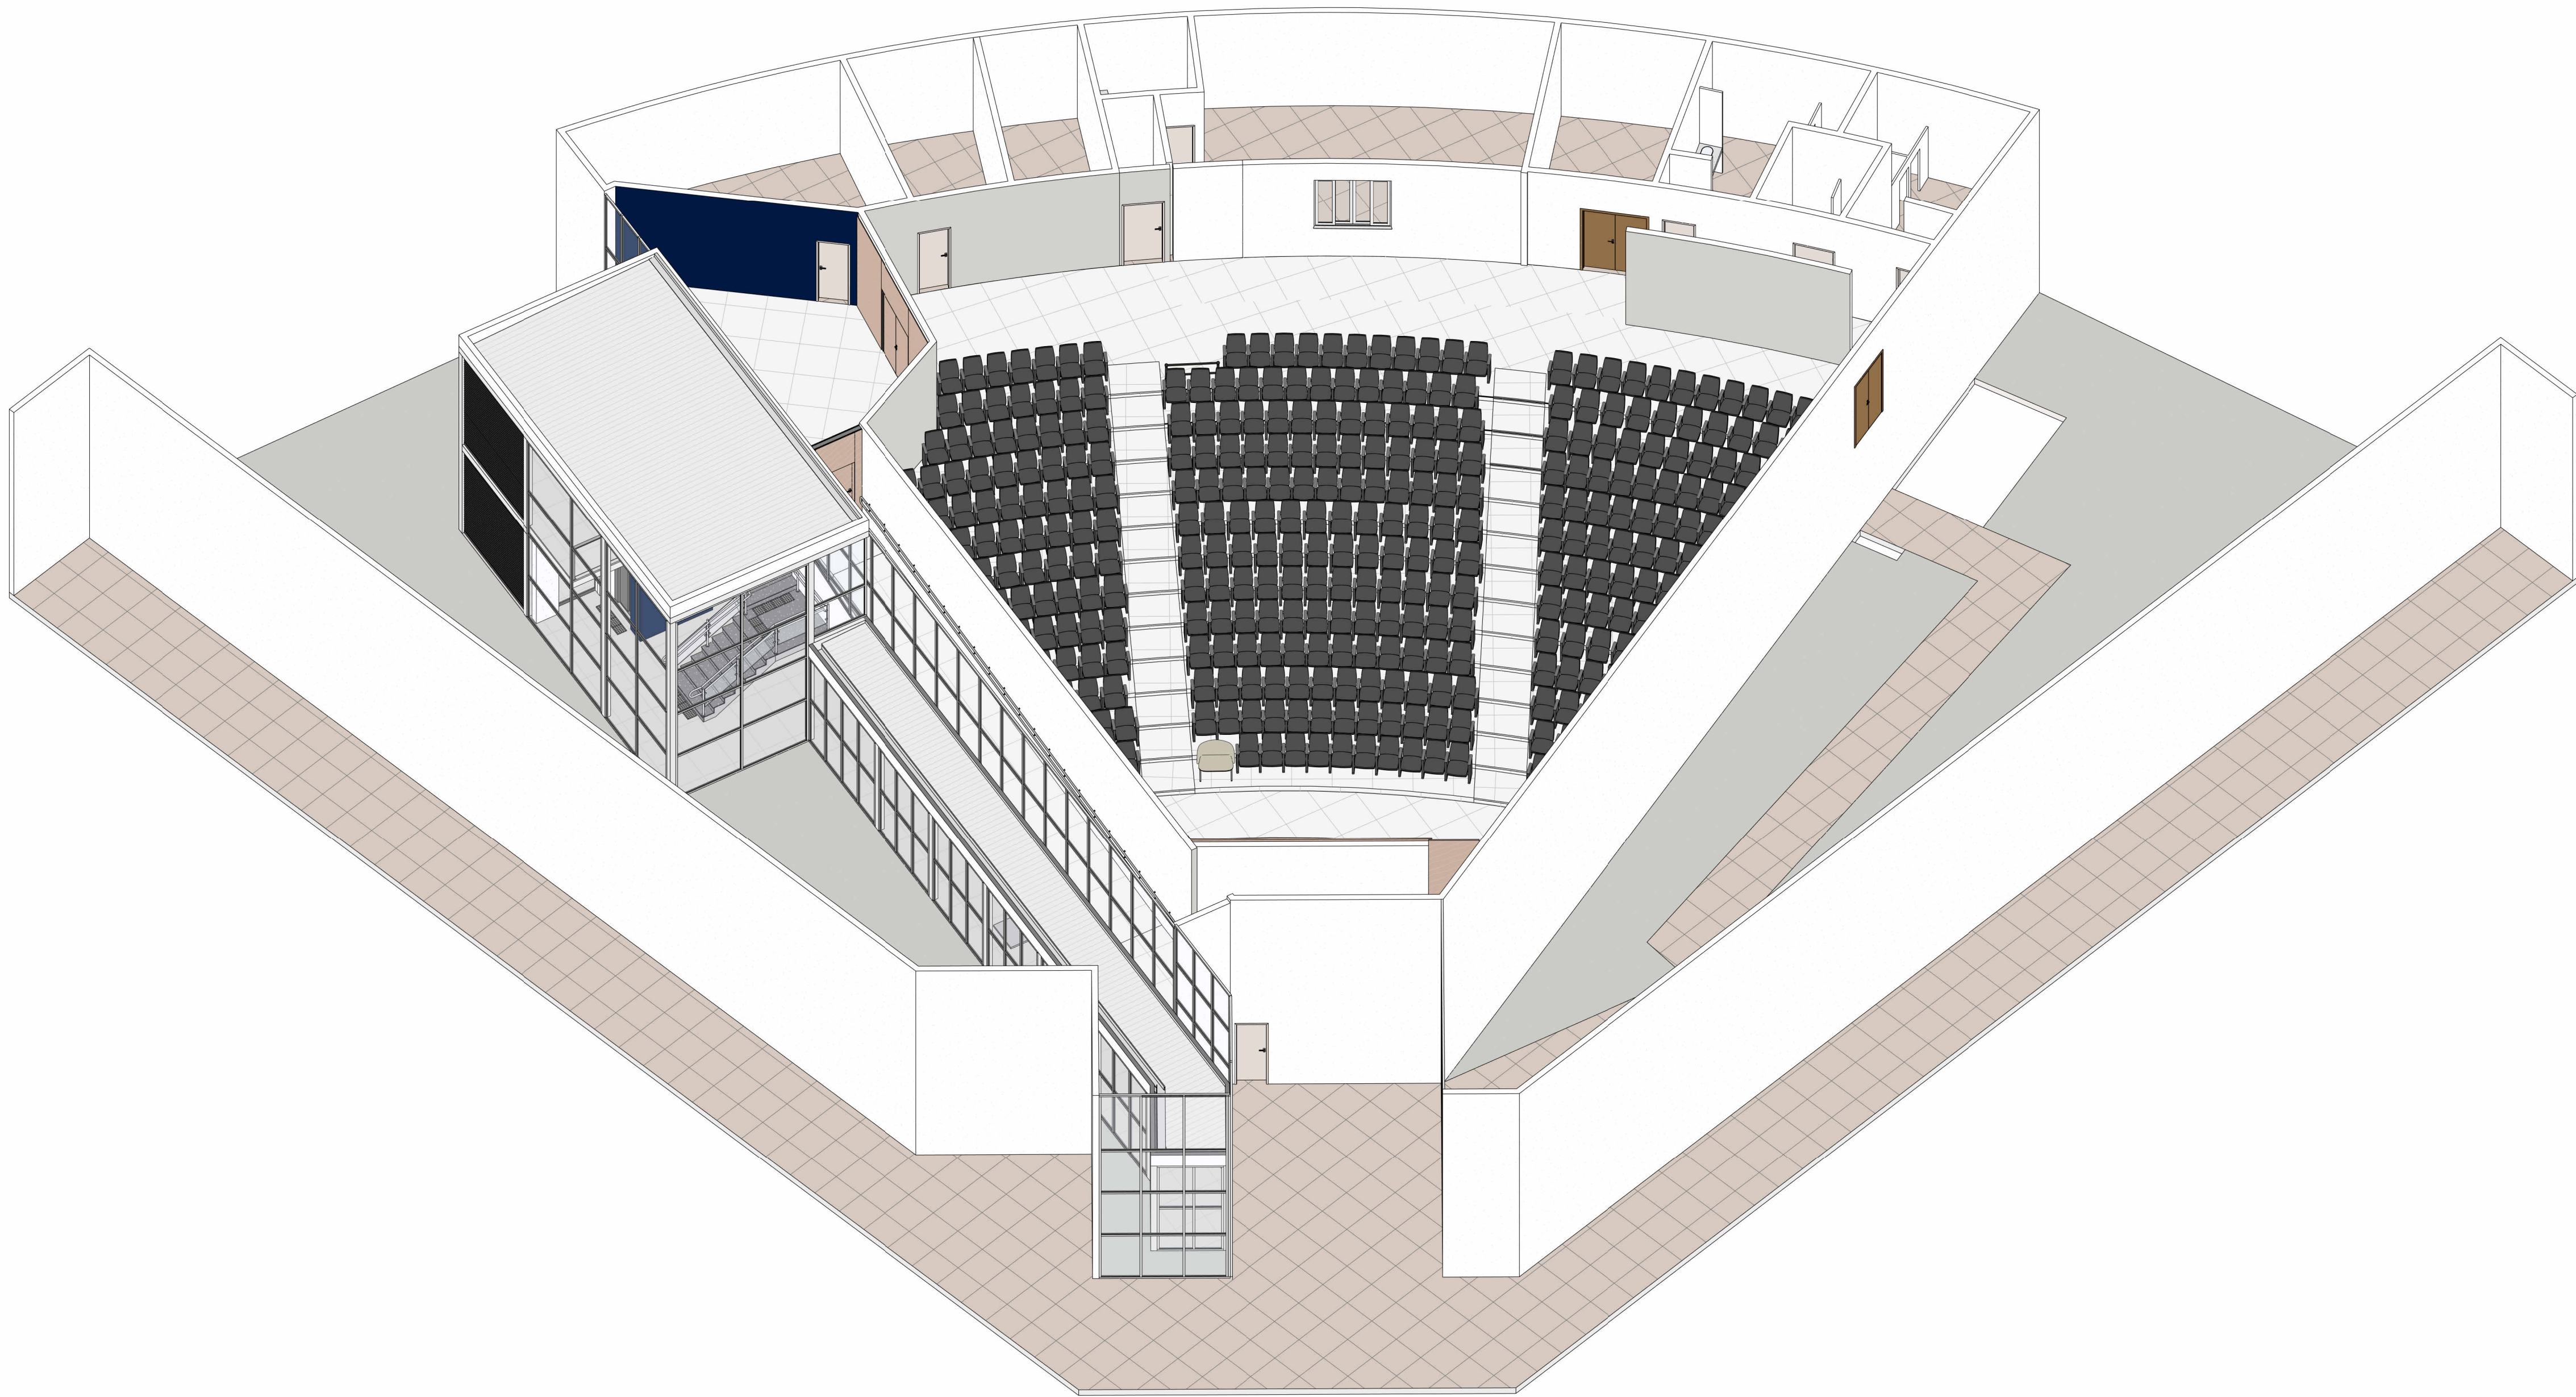

3D 01 - AUDITÓRIO FINATEC

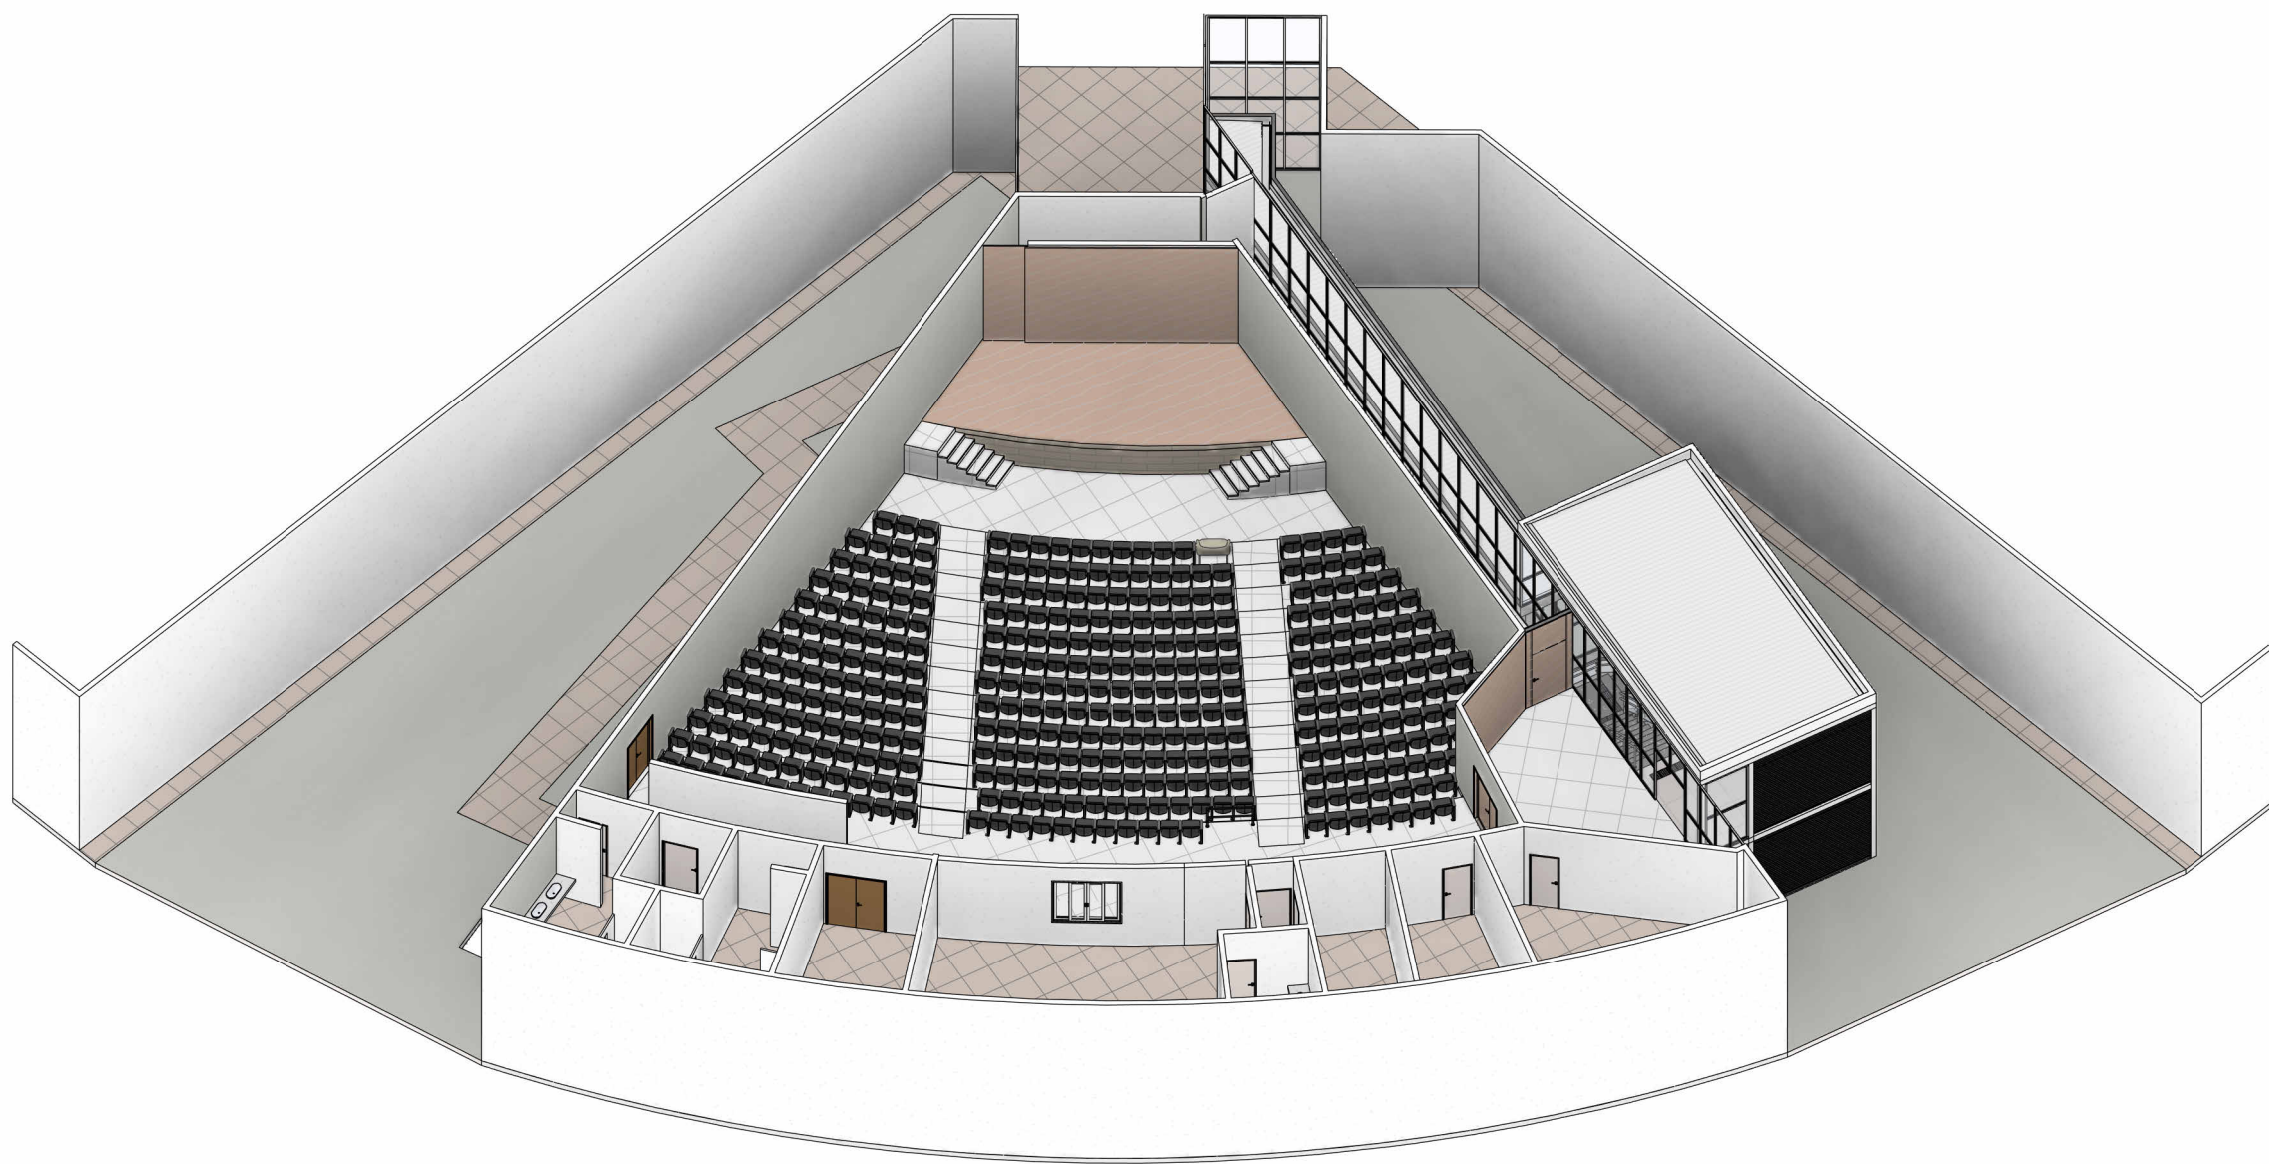

3D 02- AUDITÓRIO FINATEC

TABELA DE MOBILIÁRIO	
DESCRIÇÃO	QT.
Poltrona Auditório - Assento Retrátil	353
Espaço destinado para P.M.R	1
Poltrona Obeso - Auditório	1
TOTAL: 355	

ESPECIFICAÇÕES GERAIS	
LEGENDA	DESCRIÇÃO
MB-01	Poltrona Auditório
MB-02	Poltrona Auditório - Obeso
PS-01	Piso Vinílico 94x94 cm LVT Pro Cimento Claro Citta - Blancogres
PS-02	Piso Porcelanato 80x80 cm Tecno Branco Satin - Blancogres

LISTA DE FOLHAS	
NÚMERO DA FOLHA	NOME DA FOLHA
PE00	PROJETO AUDITÓRIO
PE01	PLANTA DEMOLIR / CONSTRUIR - AUDITÓRIO
PE02	PLANTA DE LAYOUT- AUDITÓRIO
PE03	PLANTA DE PISO
PE04	PLANTA BAIXA - ACESSO AUDITÓRIO
PE05	PLANTA BAIXA TERREO - ACESSO ELEV./ESC.
PE06	PLANTA BAIXA SUPERIOR - ACESSO ELEV./ESC.
PE07	VISTAS - ACESSO ELEVADOR / ESCADA
PE08	CORTES - ACESSO ELEV./ESC.
PE09	CORTES - AUDITÓRIO / RAMPA
PE10	PLANTA / CORTES - RAMPA PLATAFORMA
PE11	PLANTA LUMINOTÉCNICA

TABLE DE AMBIENTES.	
AMBIENTE	ÁREA
WC MASC.	12,88 m²
WC-PCD	4,69 m²
WC FEM.	12,78 m²
CASA DE MÁQUINAS	14,30 m²
SALA PROJECÃO	37,27 m²
WC	5,14 m²
SALA DE APOIO 03	10,36 m²
SALA DE APOIO 02	11,87 m²
SALA DE APOIO 01	22,30 m²
PALCO	30,32 m²
SALA DE APOIO	31,89 m²
AUDITÓRIO	230,49 m²
CIRCULAÇÃO	90,37 m²
ACESSO SUPERIOR	20,41 m²
ACESSO PRINCIPAL	30,60 m²
ACESSO SECUNDÁRIO	16,68 m²
ACESSO ELEV.ESC.	26,15 m²
RAMPA	33,29 m²
CAMARIM	Não colocado
Total geral:	19
	640,68 m²

LEGENDA	
EQ-XX	EQUIPAMENTO/ELETRDOMÉSTICO
LM-XX	ILUMINAÇÃO
LO-XX	LOUÇAS
MB-XX	MOBILIÁRIO
MD-XX	MARZENARIA
MR-XX	MARMORARIA
MT-XX	METAS
RD-XX	RODAPE
PS-XX	PISOS/SOLEIRA
RV-XX	REVESTIMENTOS
TN-XX	TINTAS
↓	INÍCIO DA PAGINAÇÃO
↗	INCLINAÇÃO/CAIMENTO DE PISO/TELHADO



LEGENDA CONSTRUTIVA	
SÍMBOLO	LEGENDA
	Existente
	Demolir
	Construir
	Temporário
	Deslocar ou realocar

PE01




Escala: 1 : 100

TOTAL: 355


LEGENDA	DESCRIÇÃO
---------	-----------

MB-01	Poltrona Auditório
MB-02	Poltrona Auditório - Obeso
PS-01	Piso Vinílico 94x94 cm LVT Pro Cimento Chiaro Città - Biancogres
PS-02	Piso Porcelanato 80x80 cm Tecno Bianco Satin - Biancogres


PLANTA BAIXA - ACESSO AUDITÓRIO
PE04

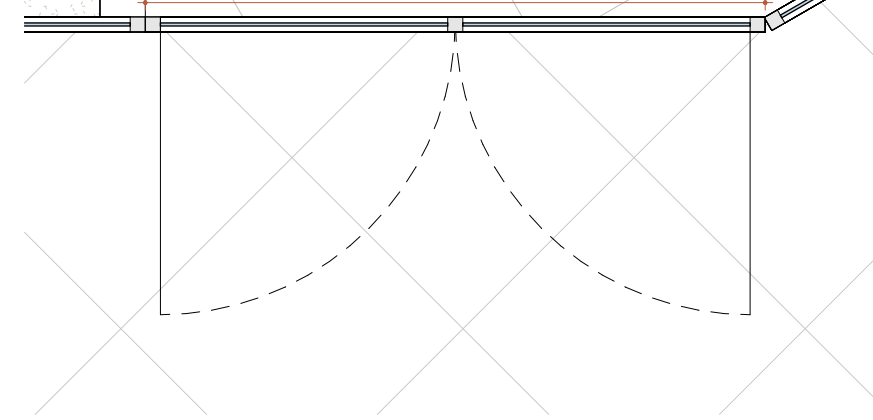


Escala: 1 : 25

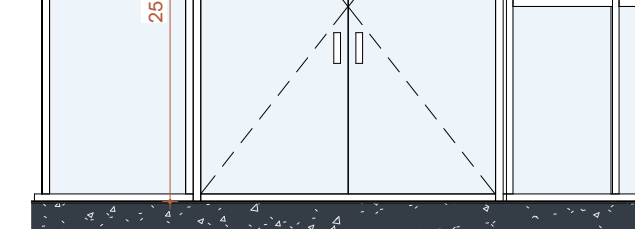


■ Escala: 1 : 50

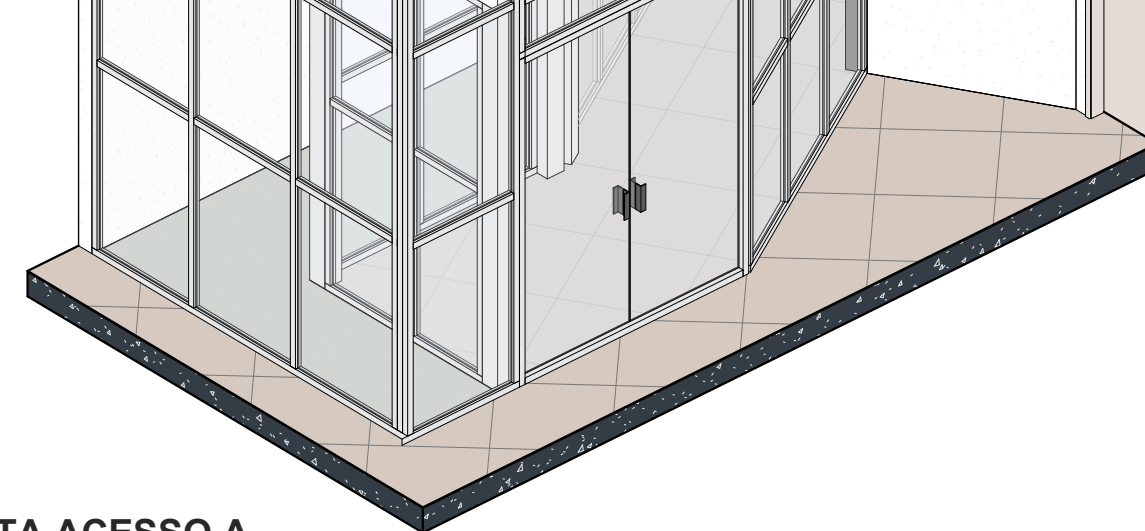


3D - PORTA ACESSO A

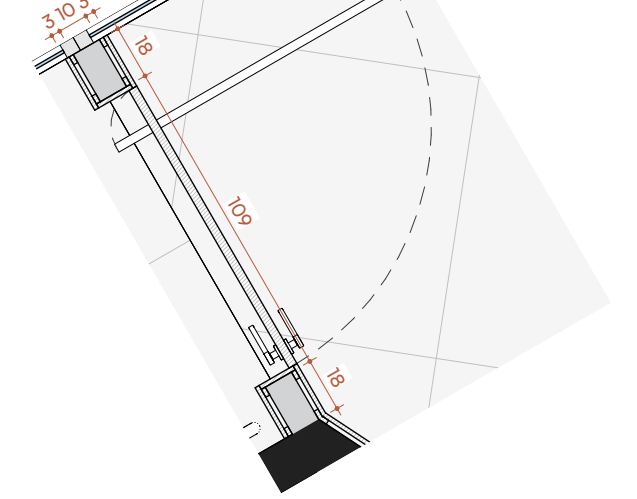

■ Escala: 1 : 25

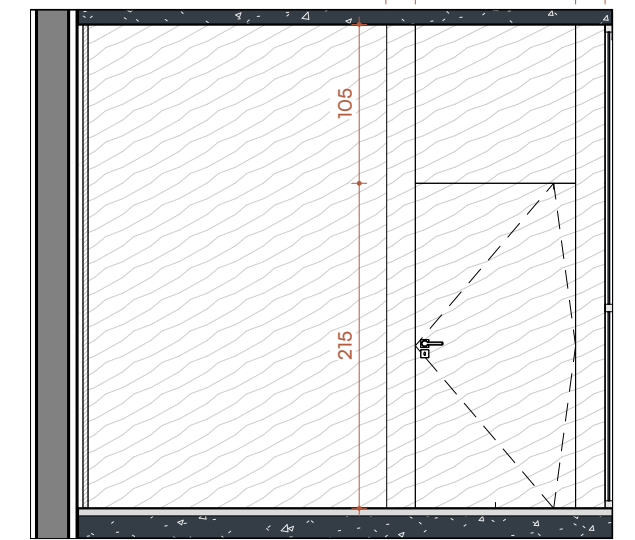

■ Escala: 1 : 50

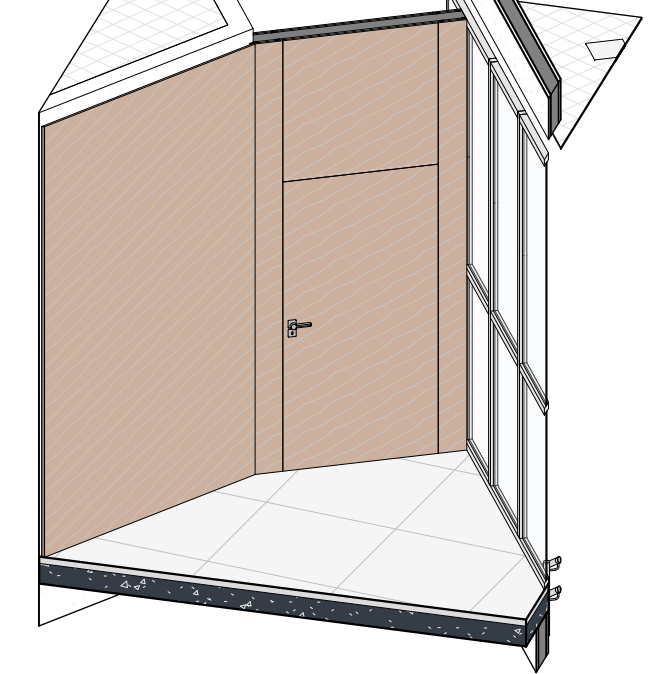


3D - PORTA PIVOTANTE PAINEL


NÚMERO DA FOLHA	NOME DA FOLHA
PE00	PROJETO AUDITÓRIO
PE01	PLANTA DEMOLIR / CONSTRUIR - AUDITÓRIO
PE02	PLANTA DE LAYOUT - AUDITÓRIO
PE03	PLANTA DE PISO
PE04	PLANTA BAIXA - ACESSO AUDITÓRIO
PE05	PLANTA BAIXA TERREDO - ACESSO ELEV.ESC.
PE06	PLANTA BAIXA SUPERIO - ACESSO ELEV.ESC.
PE07	VISTAS - ACESSO ELEVADOR / ESCADA
PE08	CORTES - ACESSO ELEV.ESC.
PE09	CORTES - AUDITÓRIO / RAMPA
PE10	PLANTA / CORTES - RAMPA PLATAFORMA
PE11	PLANTA LUMINOTECNICA

AMBIENTE	ÁREA
WC MASC.	12,88 m²
WC-PCD	4,69 m²
WC FEM.	12,78 m²
CASA DE MÁQUINAS	14,30 m²
SALA PROJEÇÃO	37,27 m²
WC	5,14 m²
SALA DE APOIO 03	10,36 m²
SALA DE APOIO 02	11,87 m²
SALA DE APOIO 01	22,30 m²
PALCO	30,32 m²
SALA DE APOIO	31,89 m²
AUDITÓRIO	230,49 m²
CIRCULAÇÃO	90,37 m²
ACESSO SUPERIOR	20,41 m²
ACESSO PRINCIPAL	30,50 m²
ACESSO ELEV.ESC.	25,15 m²
RAMPA	33,29 m²
Total geral: 17:	624,00 m²


EQ-XX	EQUIPAMENTO/ELETRODOMESTICO
LM-XX	ILUMINAÇÃO
LO-XX	LOUÇAS
MB-XX	MOBILIÁRIO
MD-XX	MARCCENARIA
MR-XX	MARMORARIA
MT-XX	METAIS
RD-XX	RODAPÉ
PS-XX	PISOS/SOLEIRA
RV-XX	REVESTIMENTOS
TN-XX	TINTAS

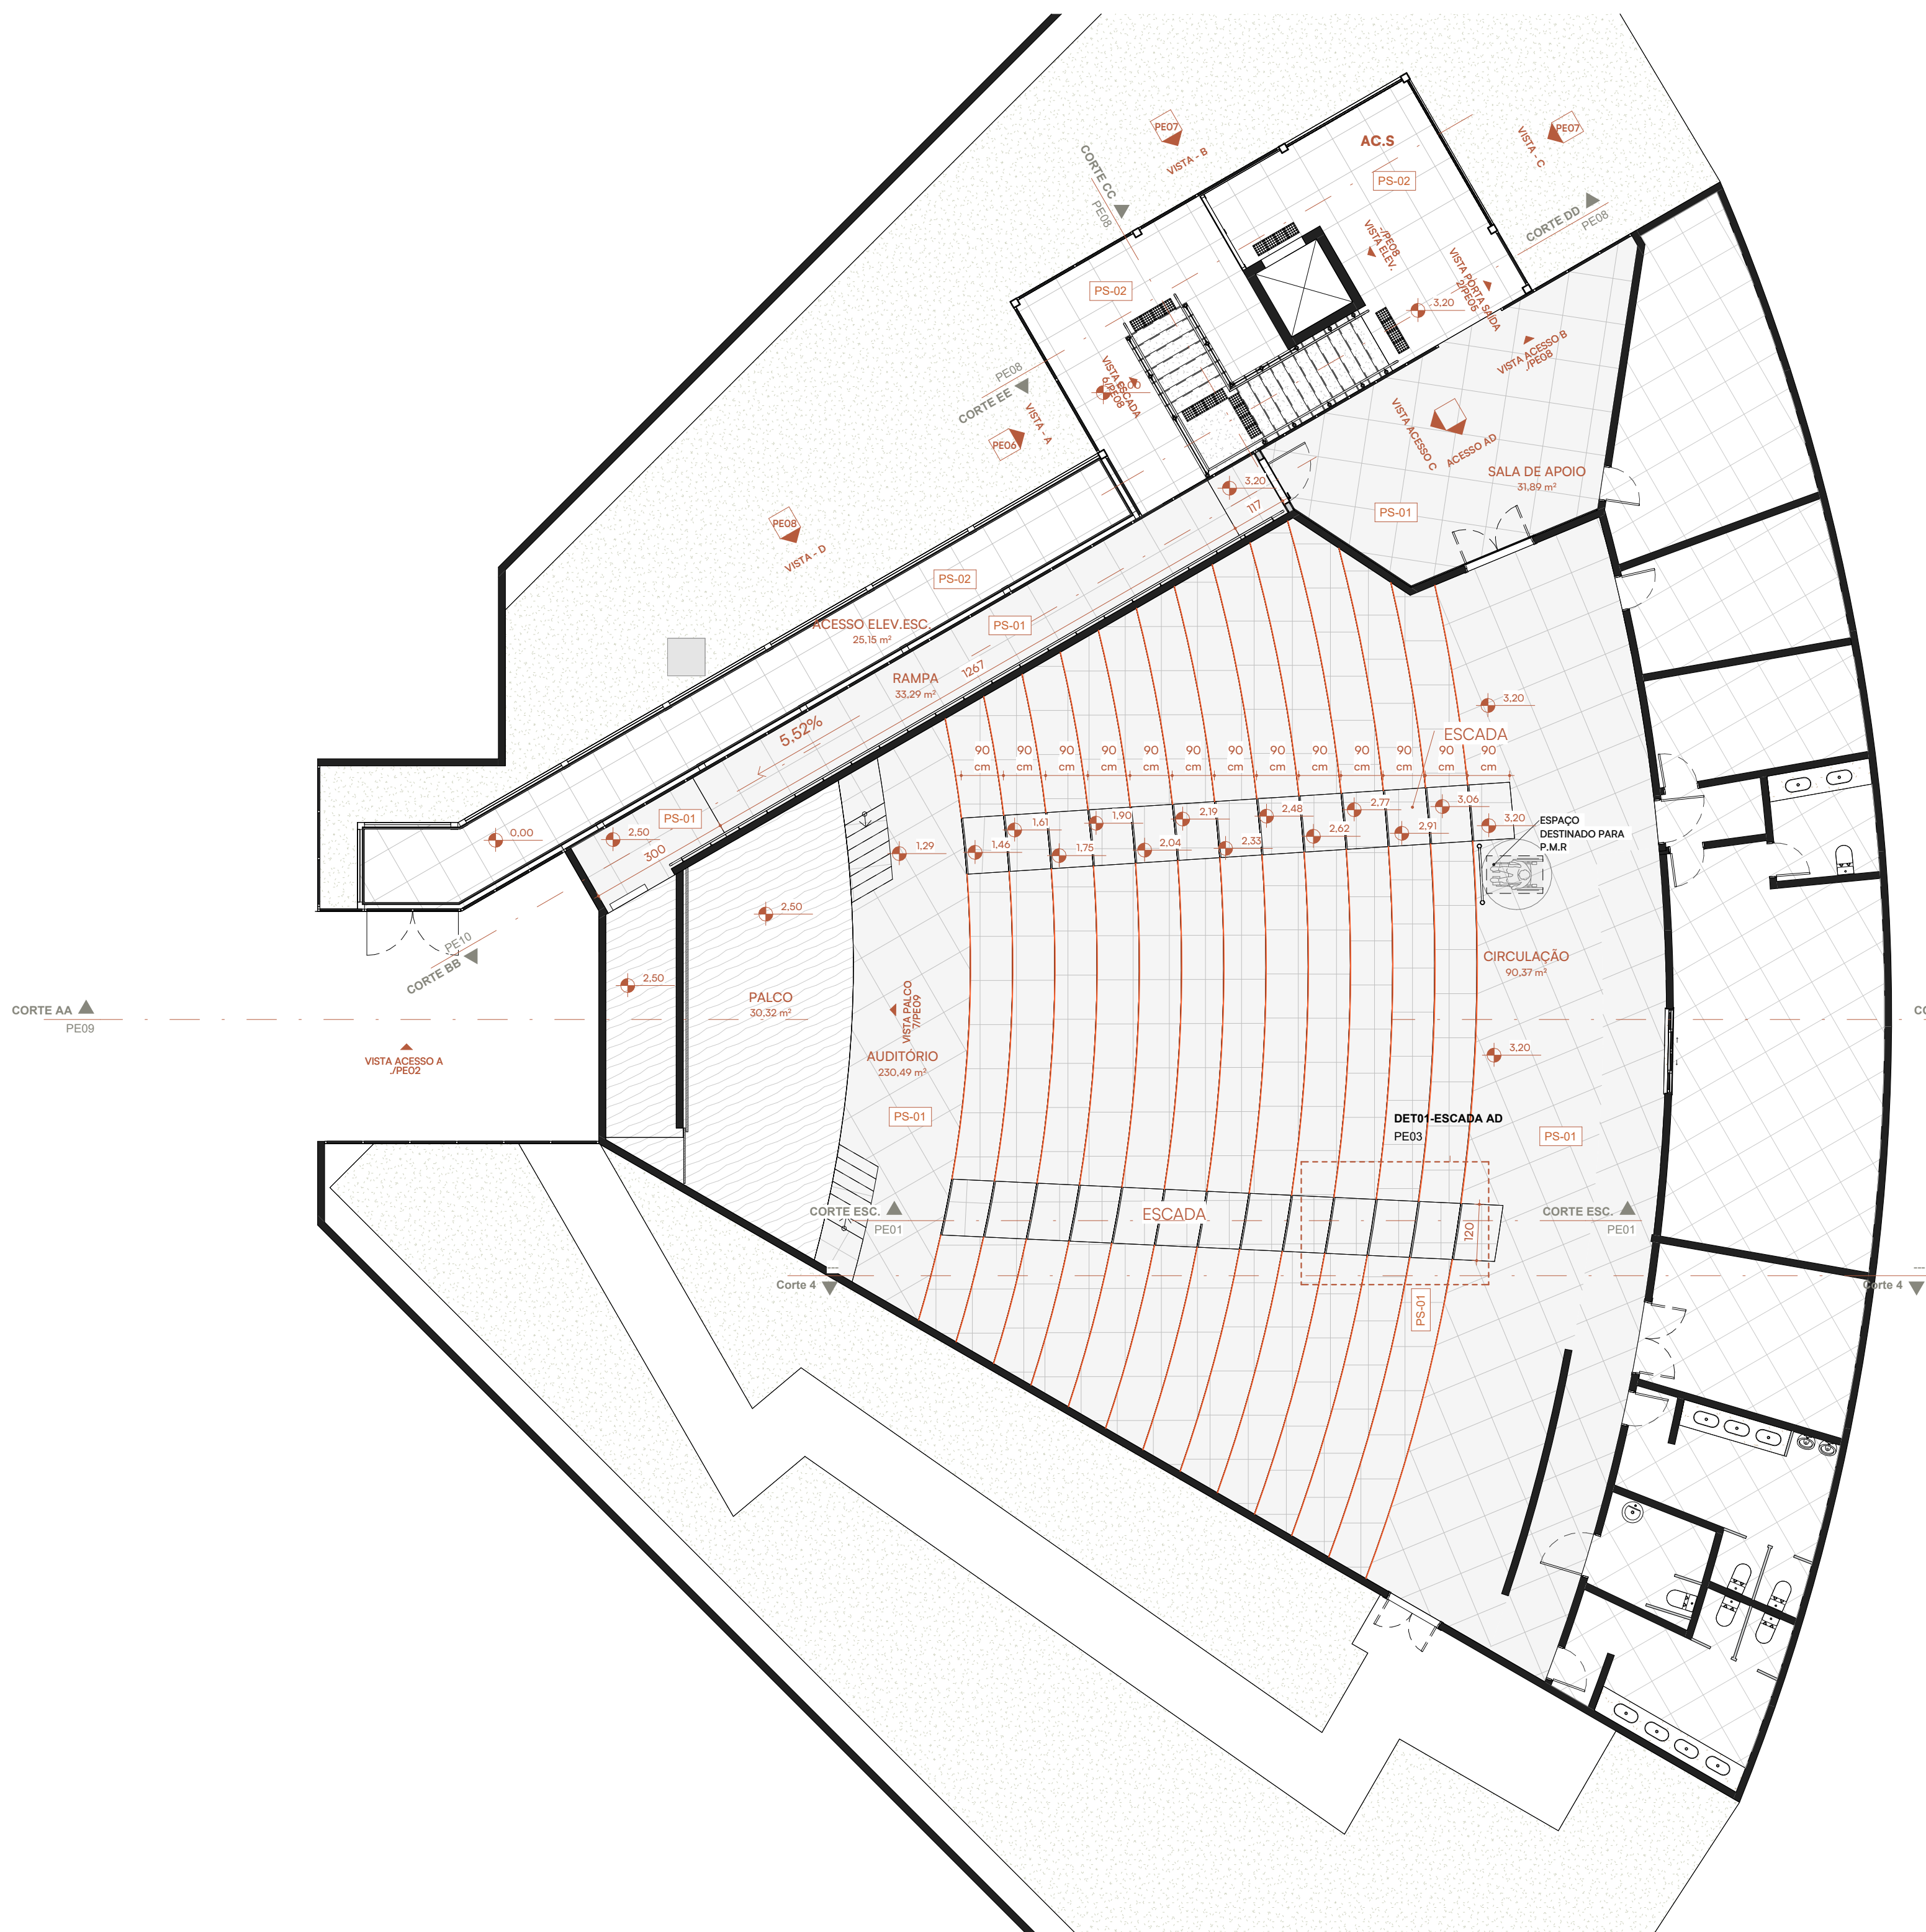


PLANTA DE PISO
Escala: 1 : 100

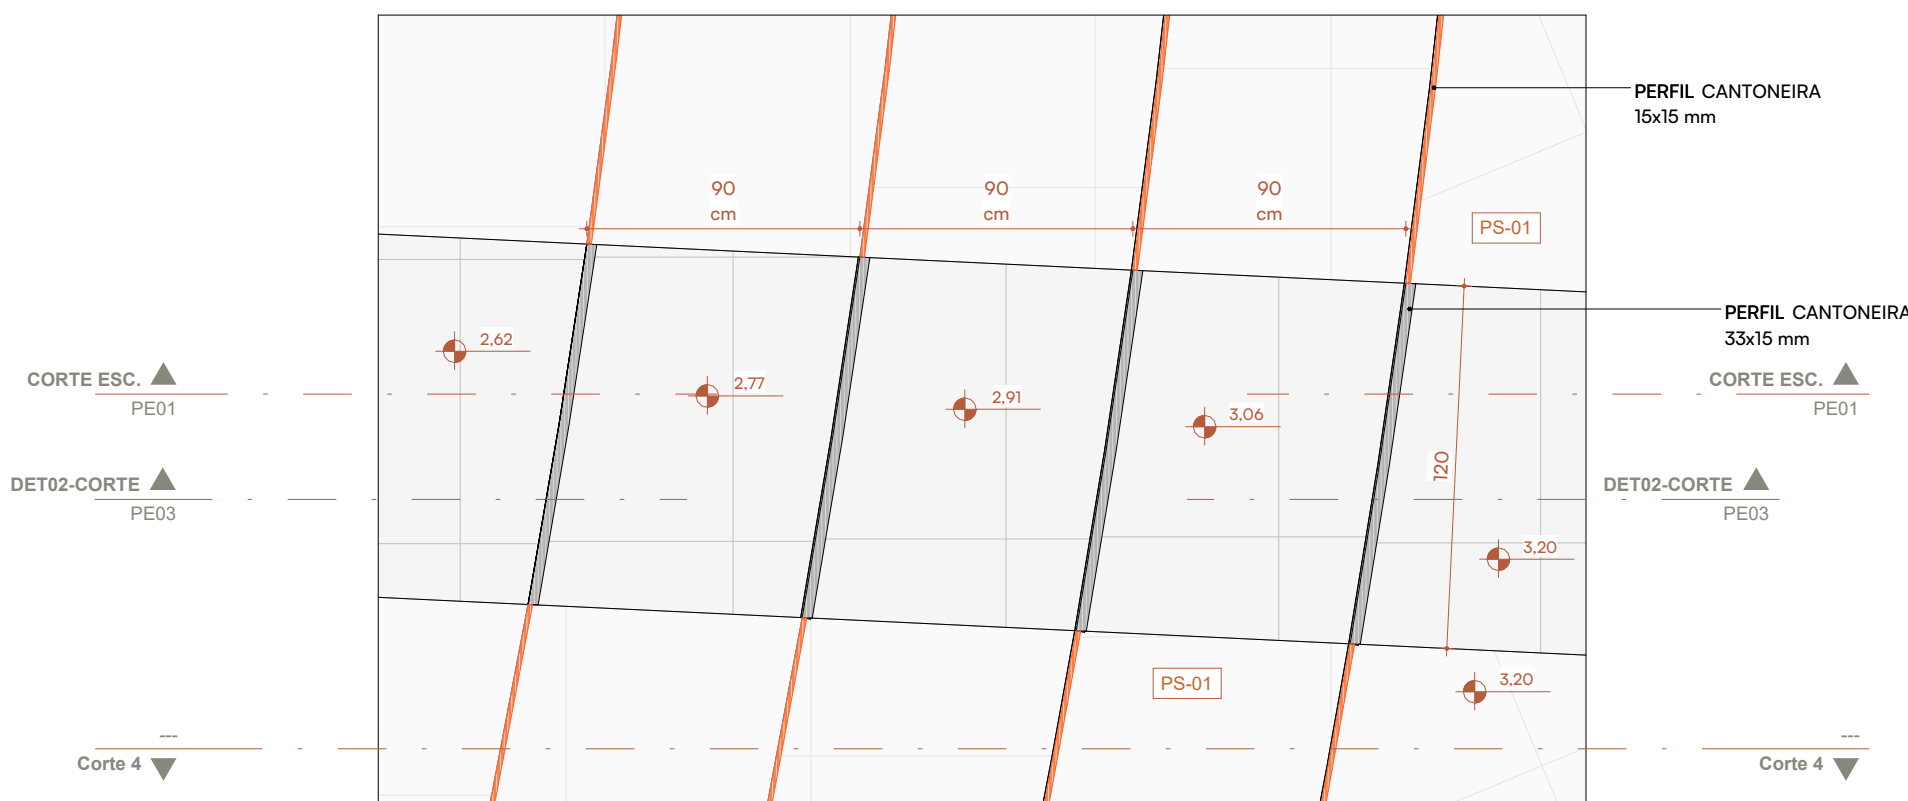


DETALHE 01 - ESCADA AUDITÓRIO
Escala: 1 : 25

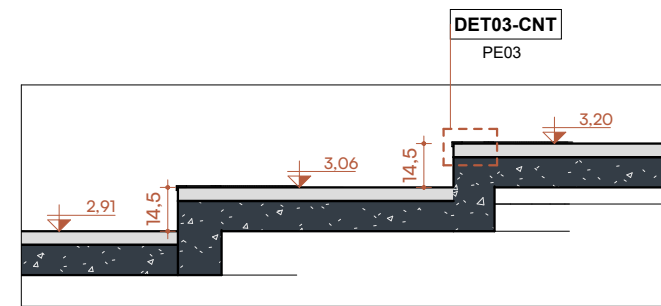

DETALHE 02 - CORTE ESCADA AUDITÓRIO
Escala: 1 : 25

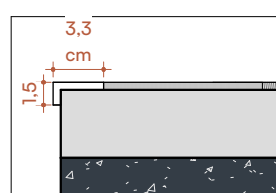

DETALHE 03 - CANTONEIRA
Escala: 1 : 5

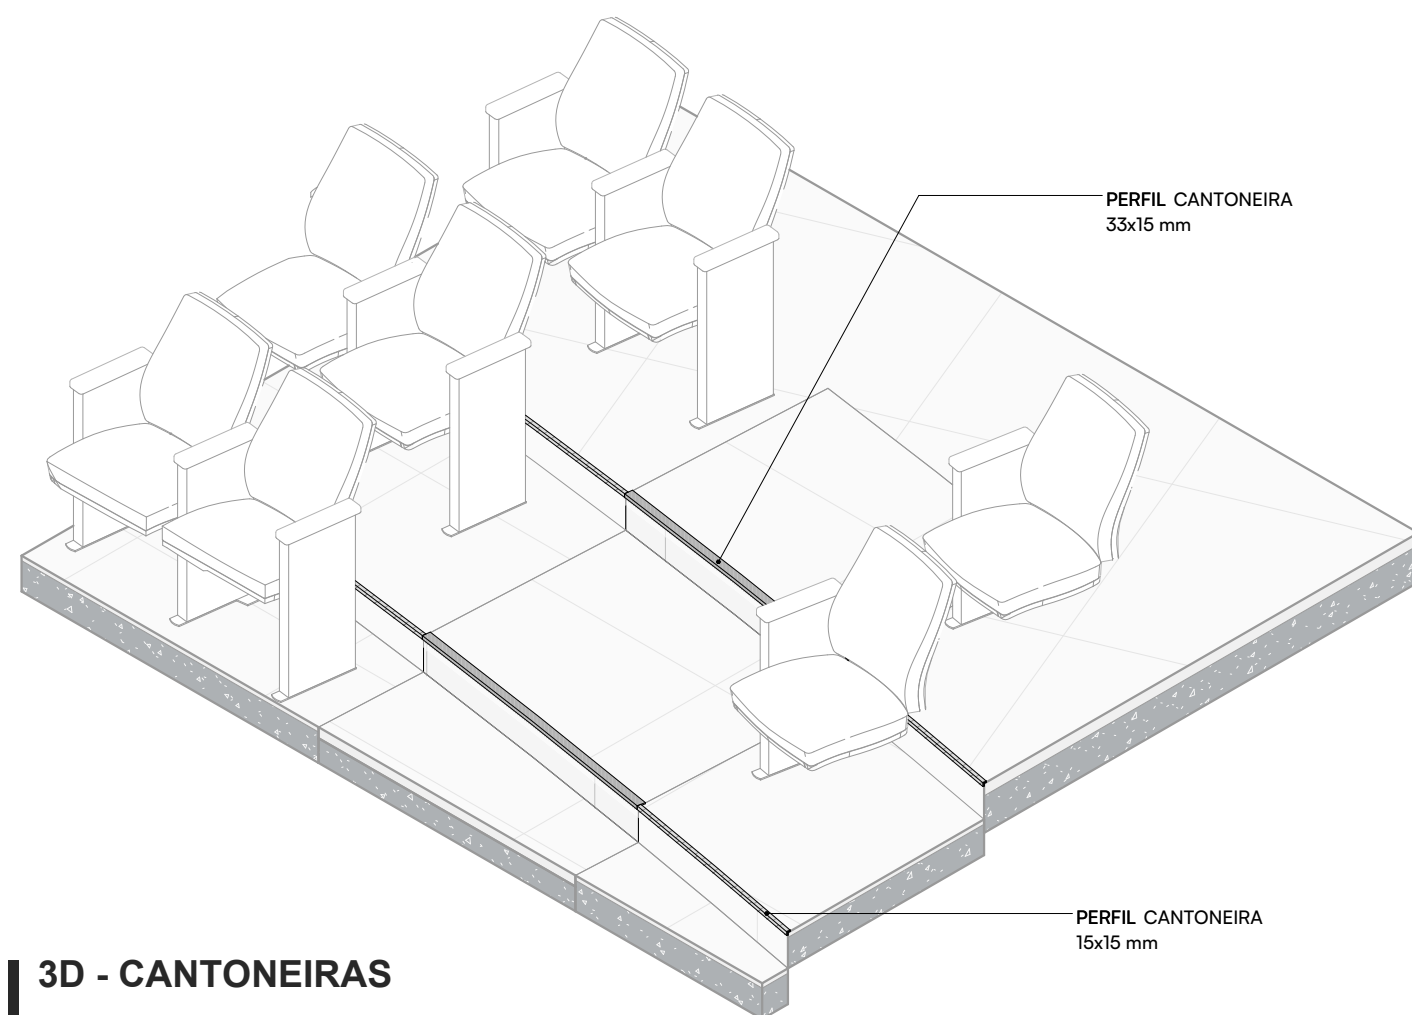

3D - CANTONEIRAS

ESPECIFICAÇÕES

LEGENDA	DESCRIÇÃO
PS-01	Piso Vinílico 94x94 cm LVT Pro Cimento Claro Citha - Blancogres
PS-02	Piso Porcelanato 80x80 cm Tecno Bianco Satin - Blancogres

TABELA DE AMBIENTES

AMBIENTE	ÁREA
WC MASC.	12,88 m²
WC-PGD	4,69 m²
WC FEM.	12,78 m²
CASA DE MAQUINAS	14,30 m²
SALA PROJEÇÃO	37,27 m²
WC	5,14 m²
SALA DE APOIO 03	10,36 m²
SALA DE APOIO 02	11,87 m²
SALA DE APOIO 01	22,30 m²
PALCO	30,32 m²
SALA DE APOIO	31,89 m²
AUDITÓRIO	230,49 m²
CIRCULAÇÃO	90,37 m²
ACESSO SUPERIOR	20,41 m²
ACESSO ELEV.ESC.	25,15 m²
RAMPA	33,29 m²
Total geral: 16	593,51 m²

LEGENDA DE PISO

SÍMBOLO	LEGENDA
↔	Início da paginação
●	Ralo 10x10 cm
—	Perfil de Cantoneira 33x15mm
—	Perfil de Cantoneira 15x15mm

LEGENDA

EQ-XX	EQUIPAMENTO ELETRODOMÉSTICO
LU-XX	ILUMINAÇÃO
LD-XX	LOUÇAS
MO-XX	MOBILIÁRIO
ME-XX	MARcenARIA
MR-XX	MARMORARIA
MT-XX	METAIS
RD-XX	RODAPE
PS-XX	PISOS/SOLEIRA
RV-XX	REVESTIMENTOS
TN-XX	TINTAS

↔	INÍCIO DA PAGINAÇÃO
↗	INCLINAÇÃO/CAIMENTO DE PISOTELHADO

Auditorio - FINATEC

ENDEREÇO:
FINATEC - Ed. Principal

FINATEC
Proprietário
Esther Brenbaum
Arquiteta

STATUS:
EXECUTIVO
CONTEÚDO:
PLANTA DE PISO


DATA:
23/02/2026
ESCALA:
Como indicada

M
www@finatec.br
@finatecbrasil
Setor Comercial, Rua Q 1
Rodovia Leste 31 - Km 10, Brasília - DF
71600-000

PE03


VERIFICAR MEDIDAS NO LOCAL.

PROJETO PROTEGIDO PELA LEI DOS DIREITOS AUTORAIS 9610/98. NÃO PODE SER EXECUTADO OU ALTERADO SEM A EXPRESSA AUTORIZAÇÃO DO AUTOR.

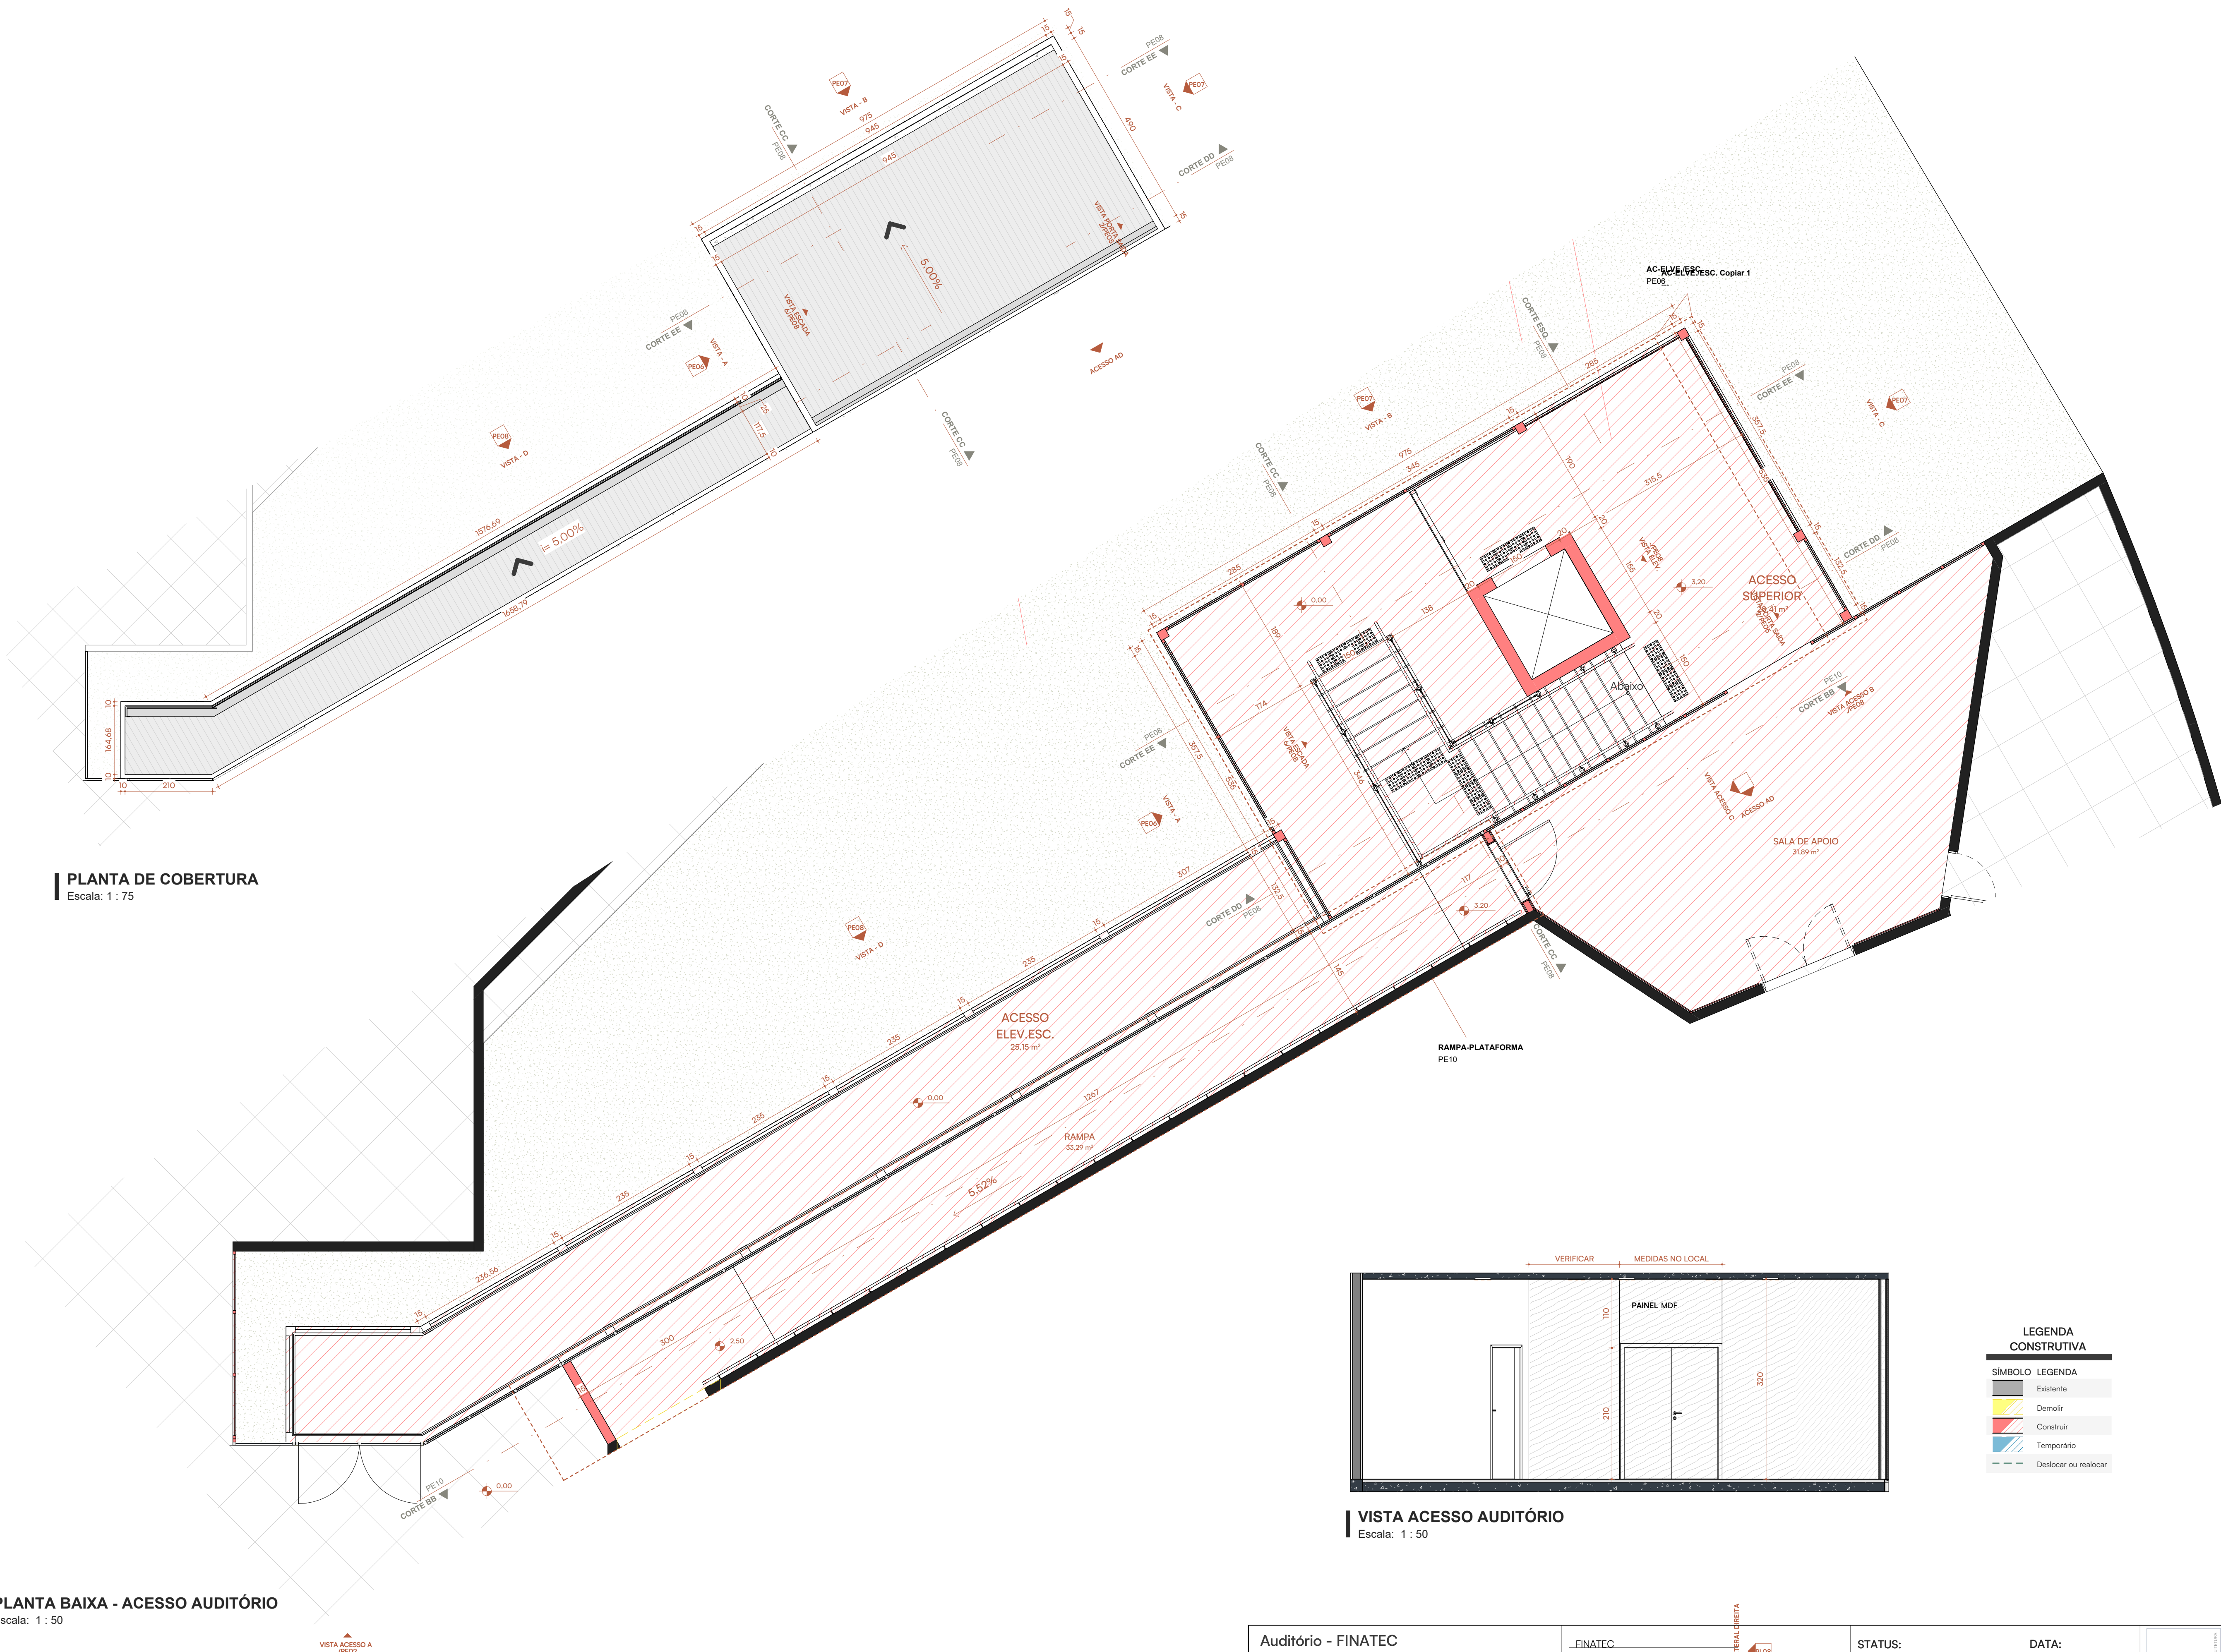

PLANTA DE COBERTURA
Escala: 1 : 75

PLANTA BAIXA - ACESSO AUDITÓRIO
Escala: 1 : 50

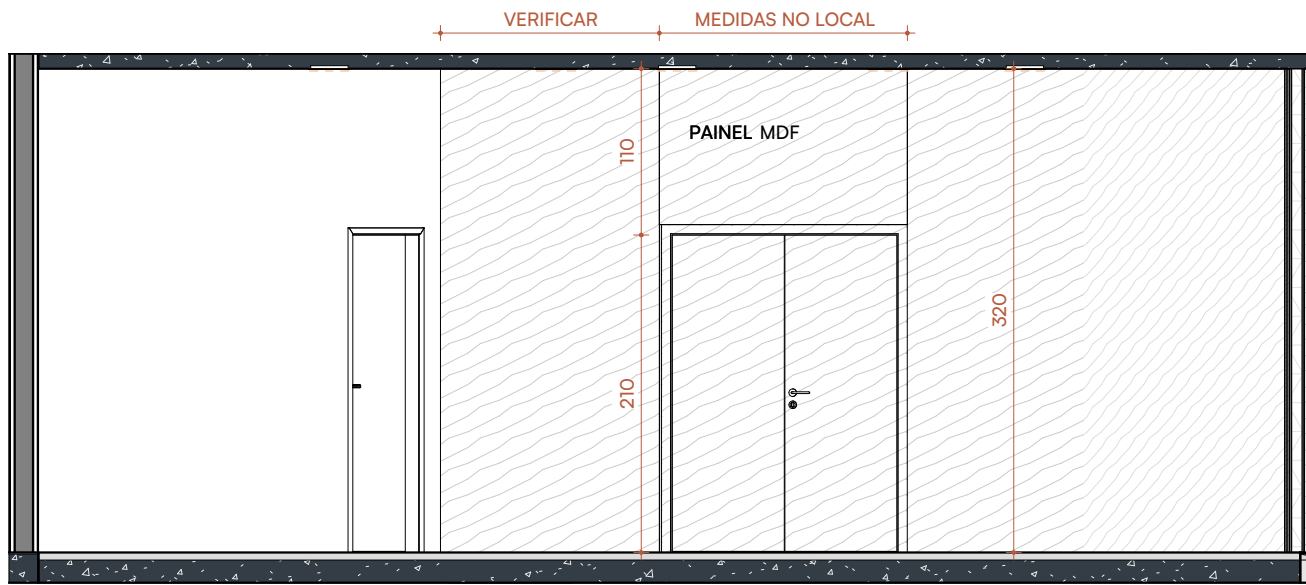

VISTA ACESSO AUDITÓRIO
Escala: 1 : 50

LEGENDA CONSTRUTIVA	
SÍMBOLO	LEGENDA
Existente	
Demolir	
Construir	
Temporário	
Deslocar ou realocar	

LEGENDA	
EQ-XX	EQUIPAMENTO/ELETRDOMESTICO
LM-XX	ILUMINAÇÃO
LO-XX	LOUÇAS
MB-XX	MOBILIÁRIO
MD-XX	MARcenARIA
MR-XX	MARMORARIA
MT-XX	METAS
RD-XX	RODAPE
PS-XX	PISOS/SOLEIRA
RV-XX	REVESTIMENTOS
TN-XX	TINTAS
INÍCIO DA PAGINAÇÃO	
INCLINAÇÃO/CAIMENTO DE PISO/TELHADO	

VERIFICAR MEDIDAS NO LOCAL.

Auditório - FINATEC

ENDEREÇO:
FINATEC - Ed. Principal

FINATEC
Proprietário
Esther Birenbaum
Arquiteta

STATUS:
EXECUTIVO
CONTEÚDO:
PLANTA BAIXA - ACESSO AUDITÓRIO


DATA:
23/02/2026
ESCALA:
Como indicada

MA

www.baum.com.br
@baumbaumengenharia
SETOR COMERCIAL, BLOCO 2, 1
RUA LUIZ DE OLIVEIRA, 100 - JARDIM
LUIZ DE OLIVEIRA, 100 - JARDIM


PE04

PROJETO PROTEGIDO PELA LEI DOS DIREITOS AUTORAIS 9610/98. NÃO PODE SER EXECUTADO OU ALTERADO SEM A EXPRESSA AUTORIZAÇÃO DO AUTOR.

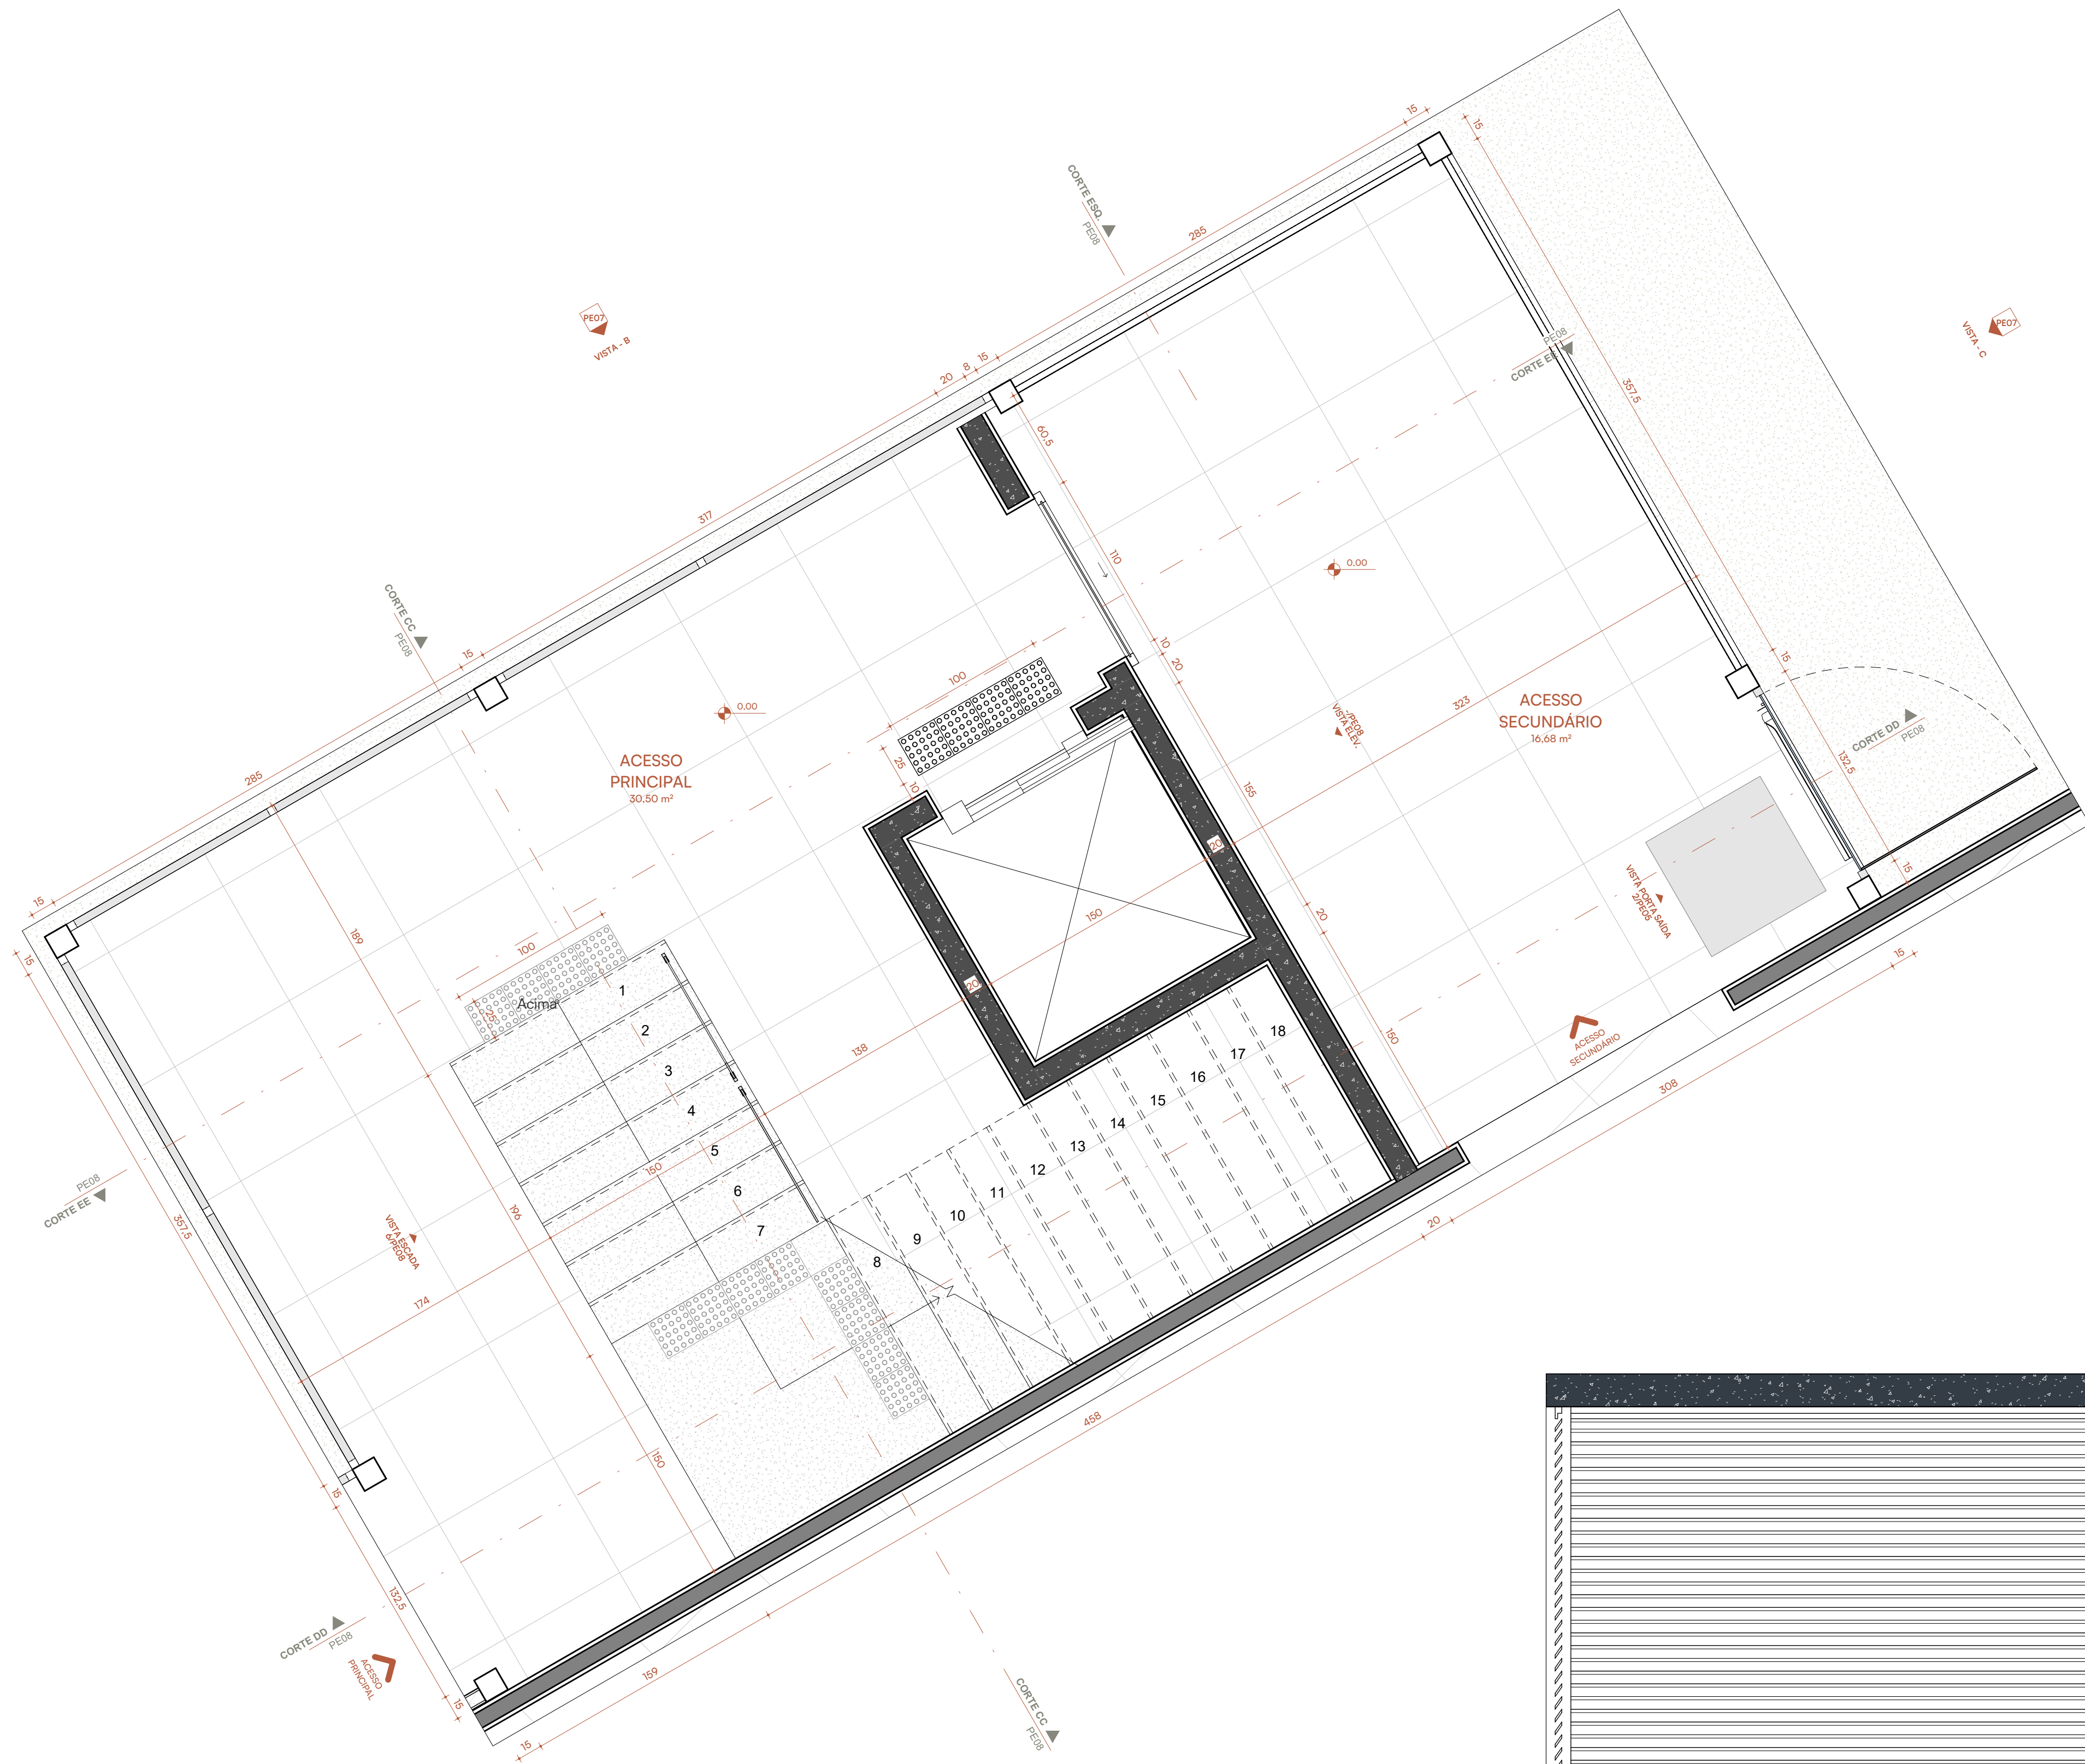

PLANTA BAIXA TÉRREO - ACESSO ELEVADOR / ESCADA

Escala: 1 : 25

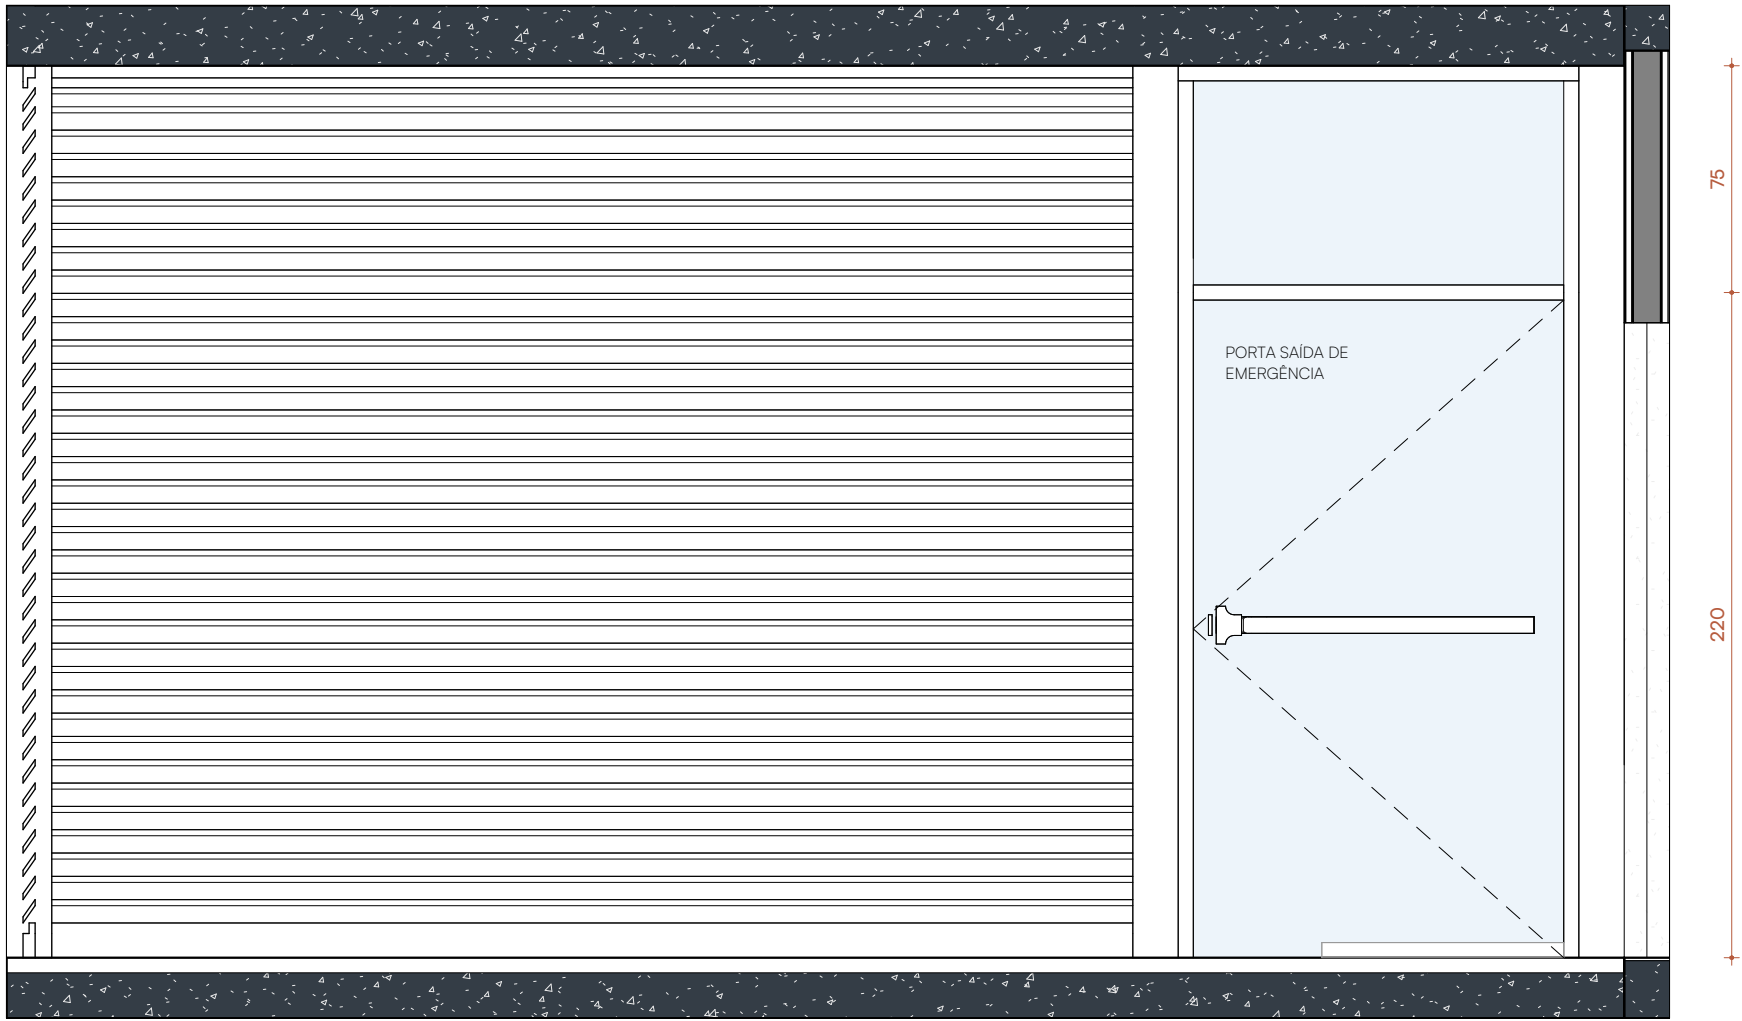

VISTA PORTA SAÍDA

Escala: 1 : 25

TABELA DE AMBIENTES	
AMBIENTE	ÁREA
ACESSO PRINCIPAL	30,50 m²
ACESSO SECUNDÁRIO	16,68 m²
Total geral: 2	47,18 m²

LEGENDA

- EQ-XX EQUIPAMENTO/ELETRODOMÉSTICO
- LM-XX ILUMINAÇÃO
- LO-XX LOUÇAS
- MB-XX MOBILIÁRIO
- MD-XX MARCENARIA
- MR-XX MARMORARIA
- MT-XX METAS
- RD-XX RODAPÉ
- PS-XX PISOS/SOLEIRA
- RV-XX REVESTIMENTOS
- TN-XX TINTAS

INÍCIO DA PAGINAÇÃO

INCLINAÇÃO/CAIMEN TO DE PISOTELHADO

VERIFICAR MEDIDAS NO LOCAL.

Auditório - FINATEC

ENDEREÇO:
FINATEC - Ed. Principal

FINATEC

Proprietário

Esther Brenbaum

Arquiteta

STATUS:

EXECUTIVO

CONTEÚDO:

PLANTA BAIXA TÉRREO - ACESSO ELEV./ESC.

DATA:

23/02/2026

ESCALA:


1: 25

MA


www.brenbaum.br
@brenbaumengenharia
SETOR COMERCIAL, BLOCO 1
RUA LUIZ DE OLIVEIRA, 111 - JARDIM
BUTANTÁ - SÃO PAULO - SP

PE05

PROJETO PROTEGIDO PELA LEI DOS DIREITOS AUTORAIS 9610/98. NÃO PODE SER EXECUTADO OU ALTERADO SEM A EXPRESSA AUTORIZAÇÃO DO AUTOR.

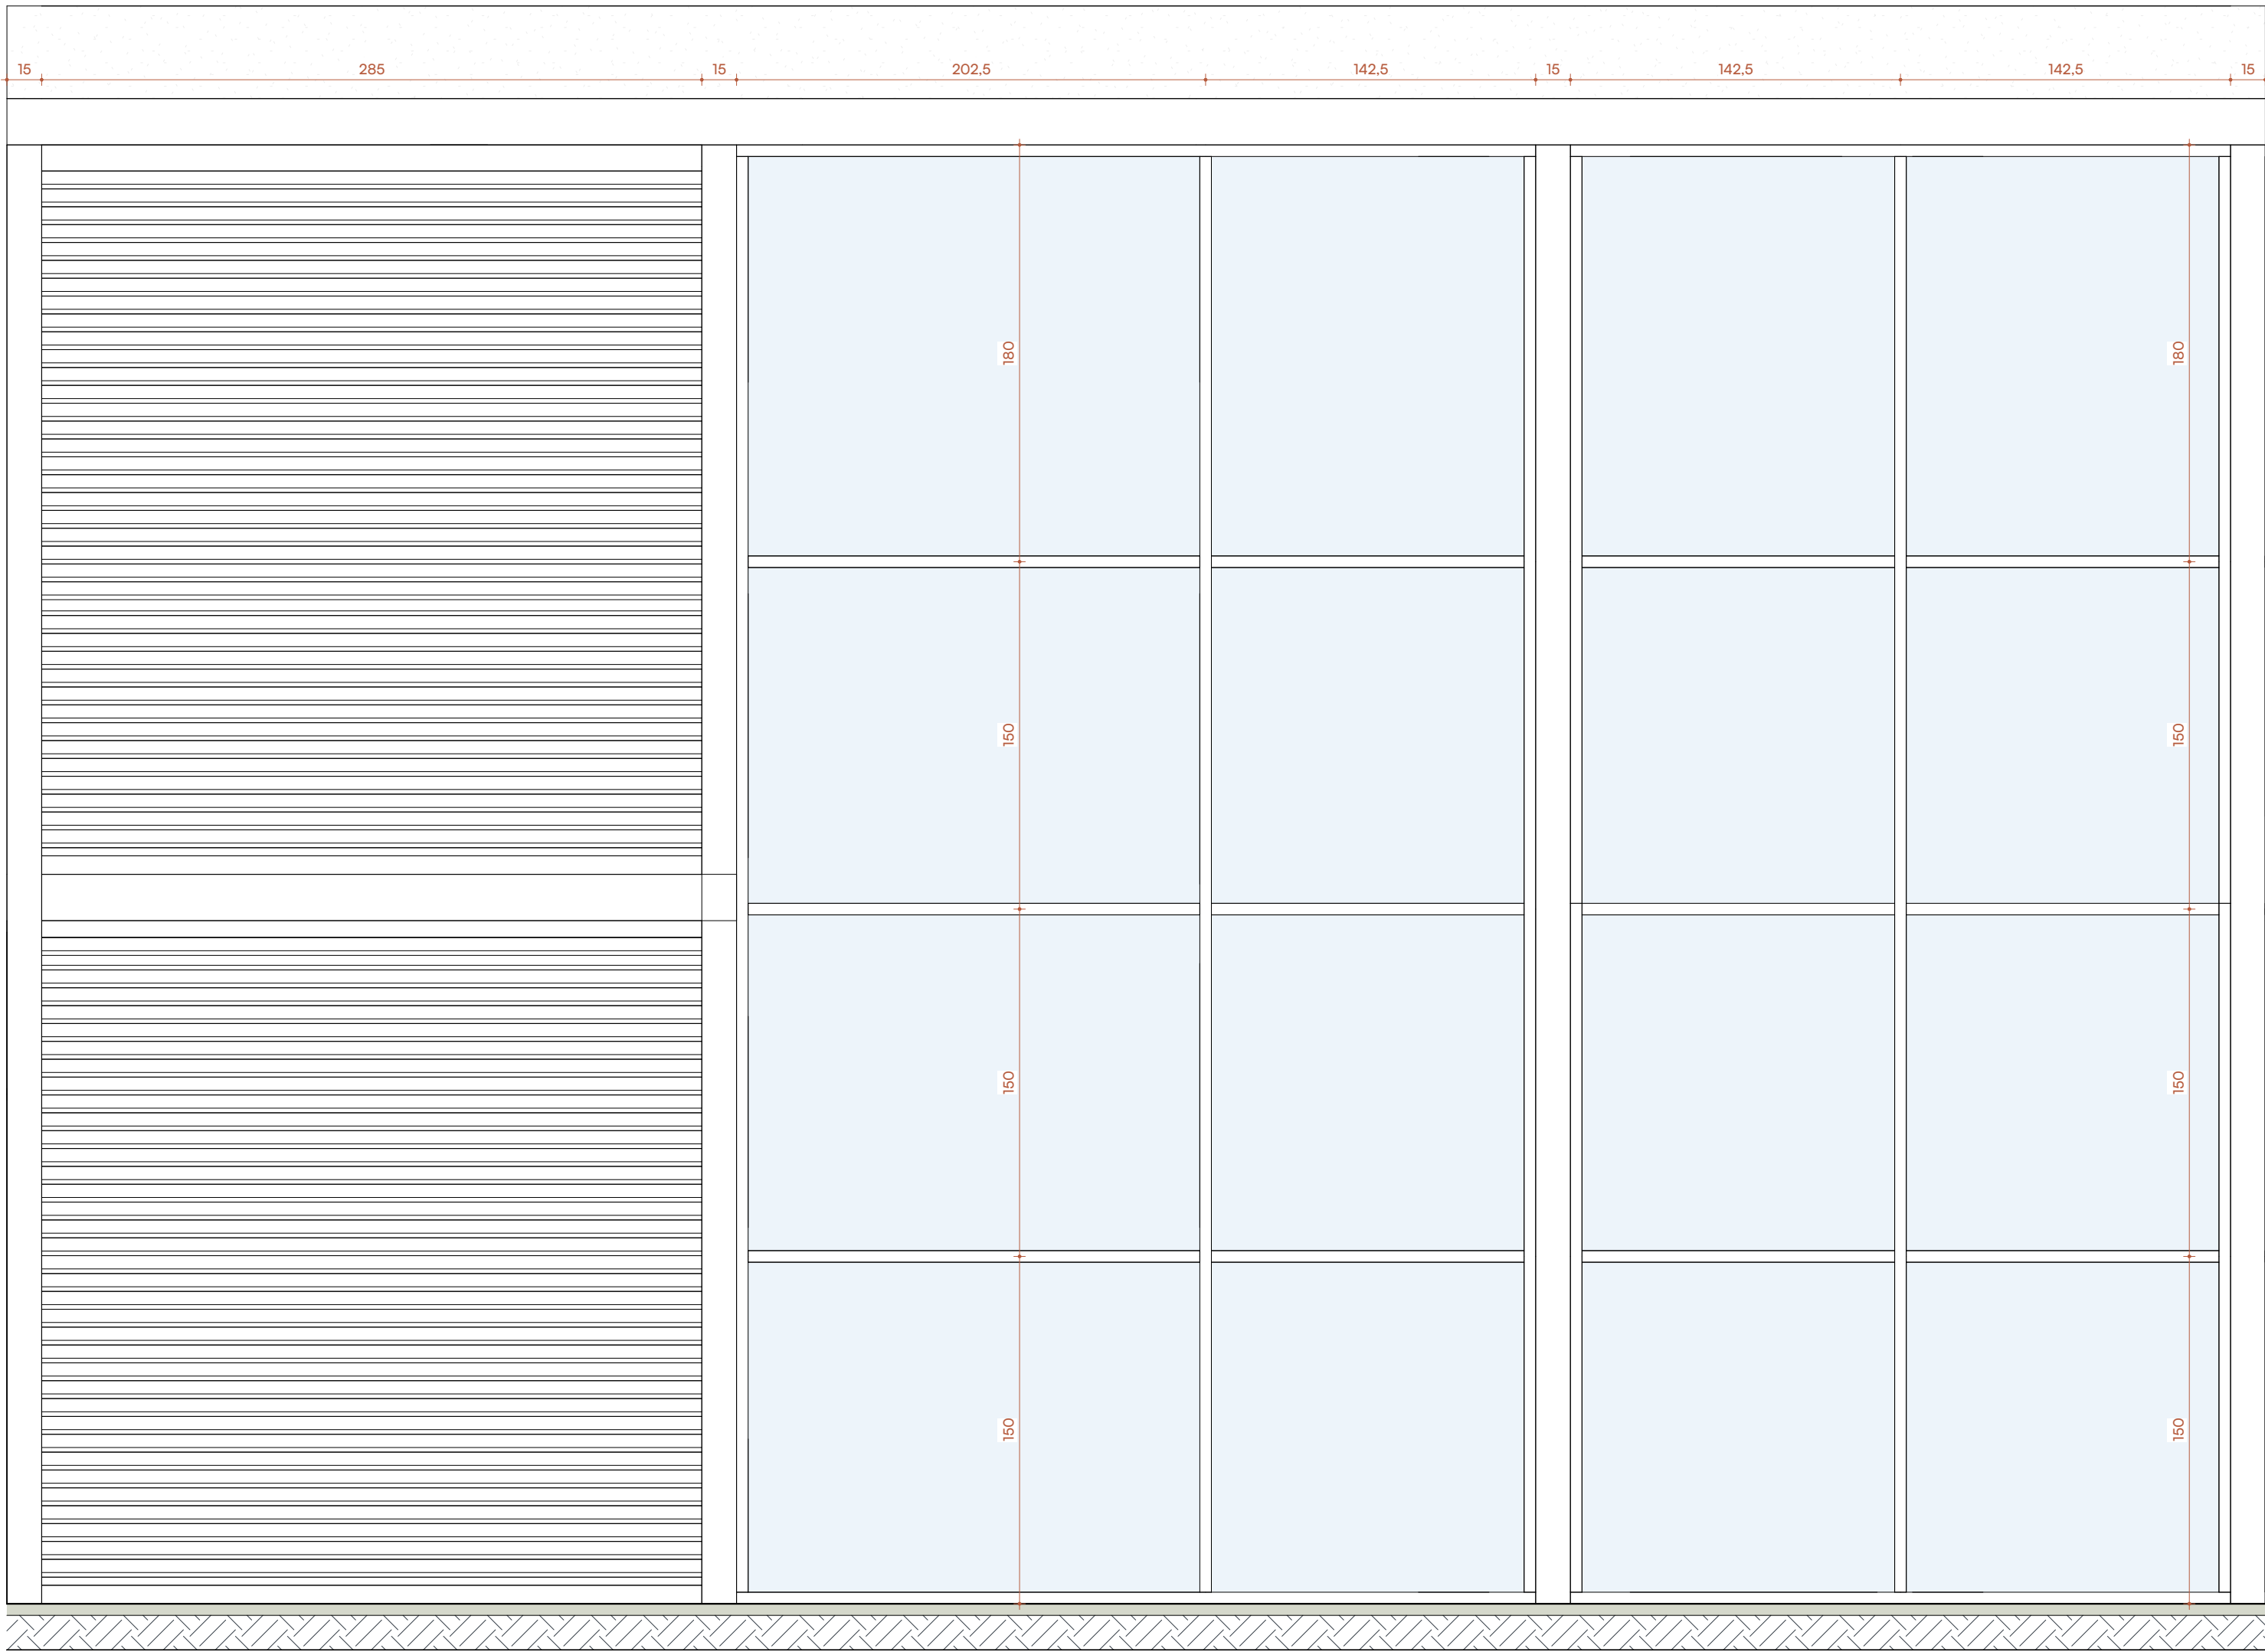

VISTA B - ACESSO ELEV./ESC.
Escala: 1 : 25

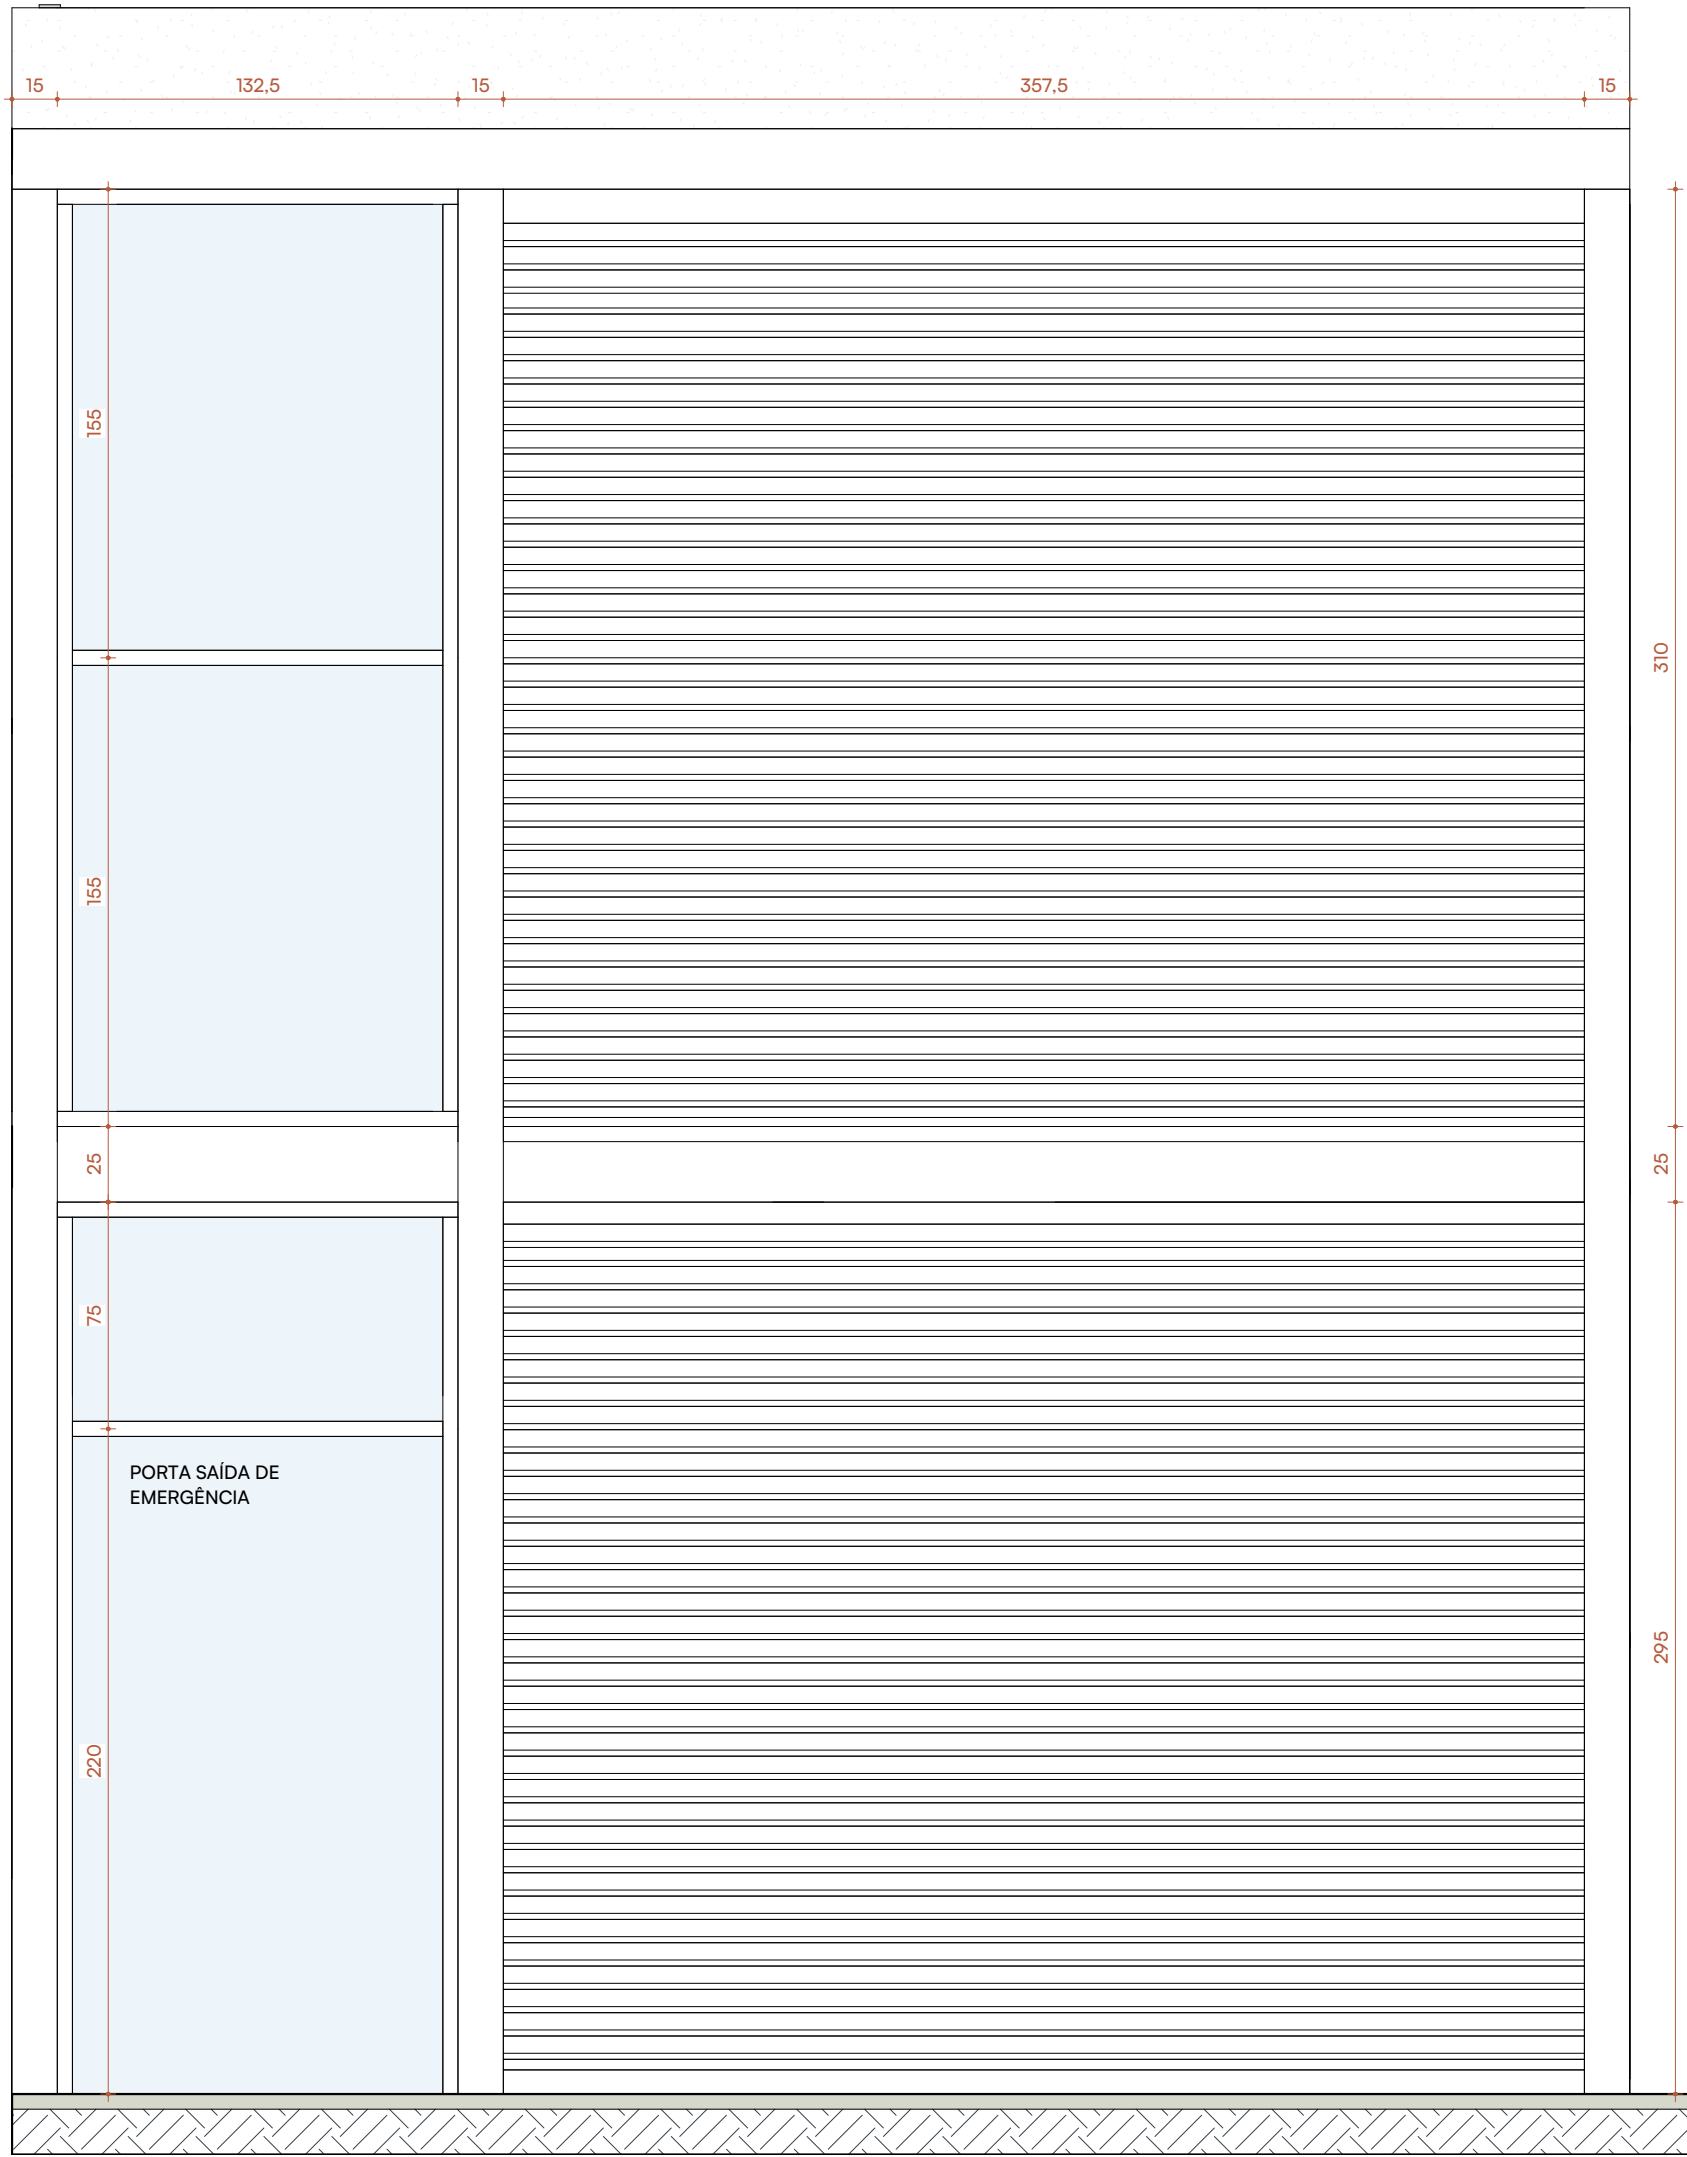

VISTA C - ACESSO ELEV./ESC.
Escala: 1 : 25

LEGENDA

EQ-XX	EQUIPAMENTO/ELETRODOMÉSTICO
LM-XX	ILUMINAÇÃO
LO-XX	LOUÇAS
MB-XX	MOBILIÁRIO
MD-XX	MARcenARIA
MS-XX	MARMORARIA
MT-XX	METAS
RD-XX	RODAPE
PS-XX	PISOS/SOLEIRA
RV-XX	REVESTIMENTOS
TN-XX	TINTAS

INÍCIO DA PAGINAÇÃO

INCLINAÇÃO/CAIMENTO DE PISO/TELHADO

Auditório - FINATEC

ENDEREÇO:
FINATEC - Ed. Principal

FINATEC
Proprietário
Esther Birenbaum
Arquiteta

STATUS:
EXECUTIVO
CONTEÚDO:
VISTAS - ACESSO ELEVADOR / ESCADA

DATA:
23/02/2026
ESCALA:
1 : 25


M

www.birenbaum.br
@birenbaumengenharia
SETOR COMERCIAL, BLOCO 1
RUA LUIZ DE OLIVEIRA, 100 - JARDIM LUIZ DE OLIVEIRA - JARDIM LUIZ DE OLIVEIRA - JARDIM LUIZ DE OLIVEIRA

PE07


VERIFICAR MEDIDAS NO LOCAL.

PROJETO PROTEGIDO PELA LEI DOS DIREITOS AUTORAIS 9610/98. NÃO PODE SER EXECUTADO OU ALTERADO SEM A EXPRESSA AUTORIZAÇÃO DO AUTOR.

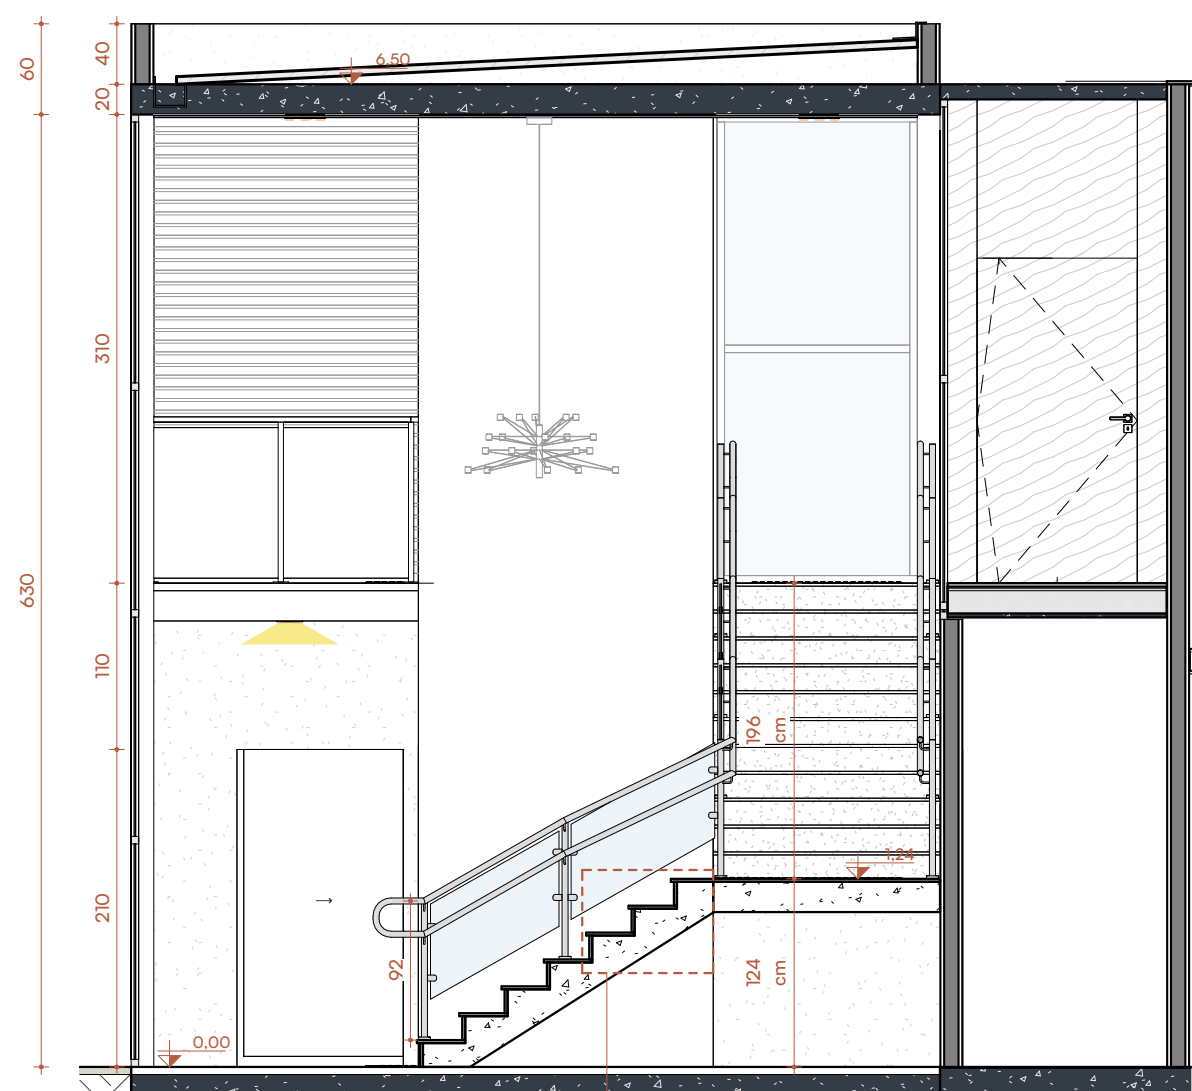


CORTE CC
Escala: 1 : 50


DET07-ESC.
ACESSO

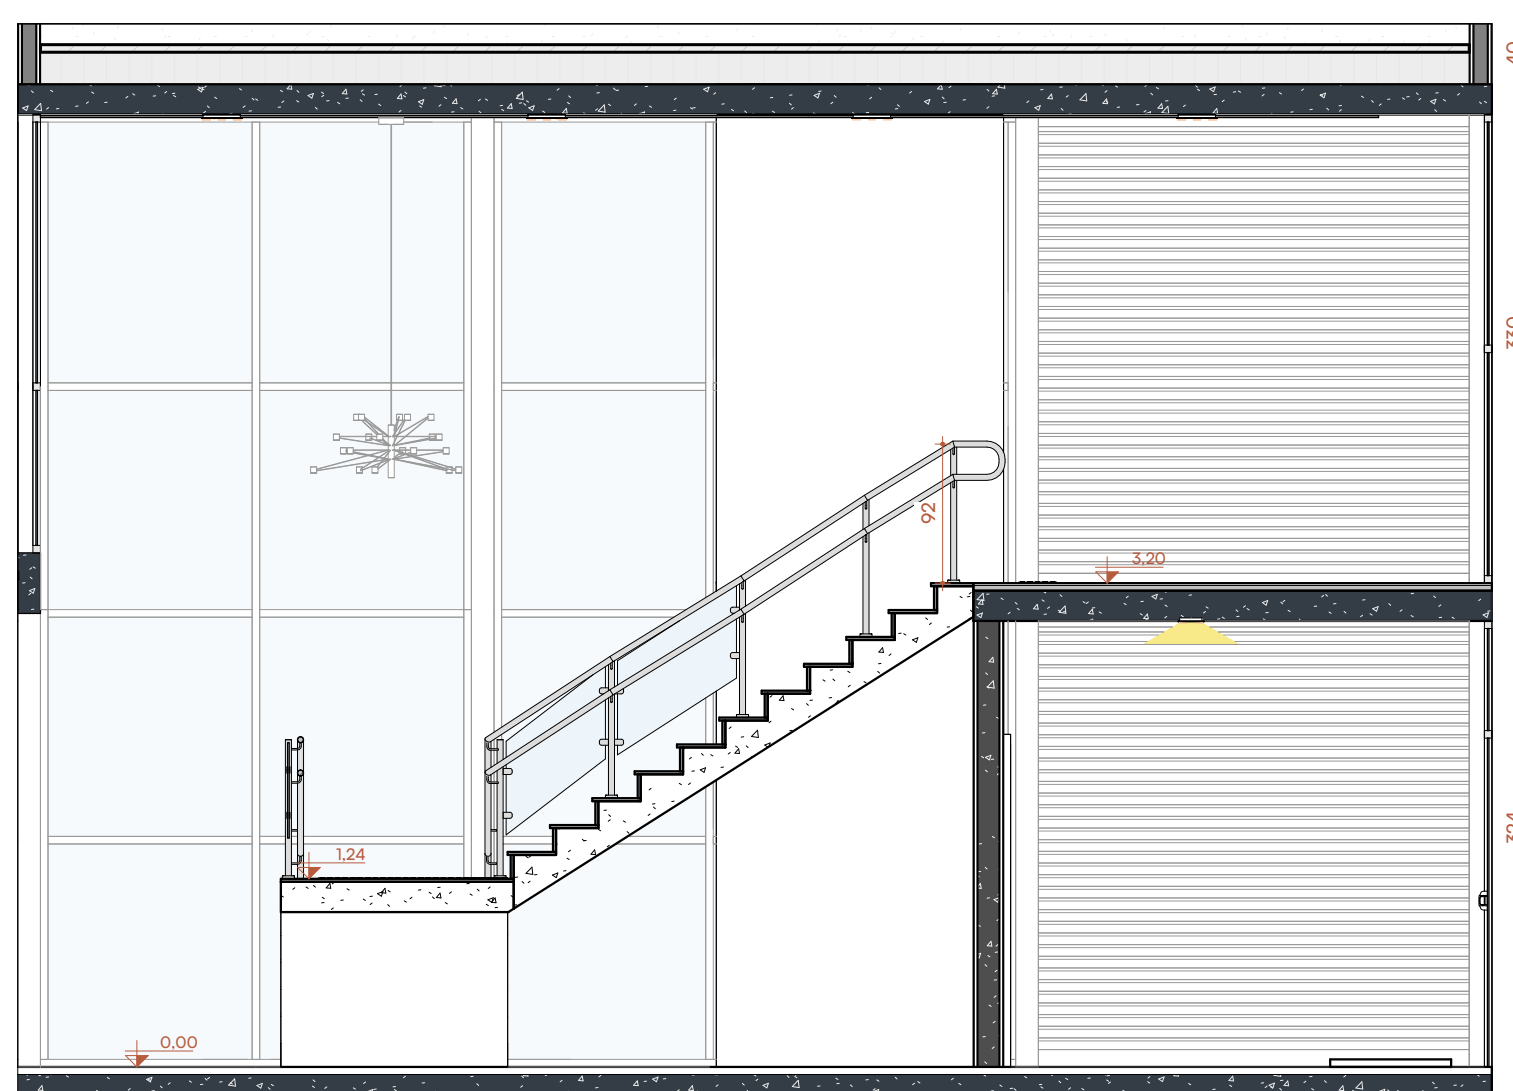

CORTE DD
Escala: 1 : 50

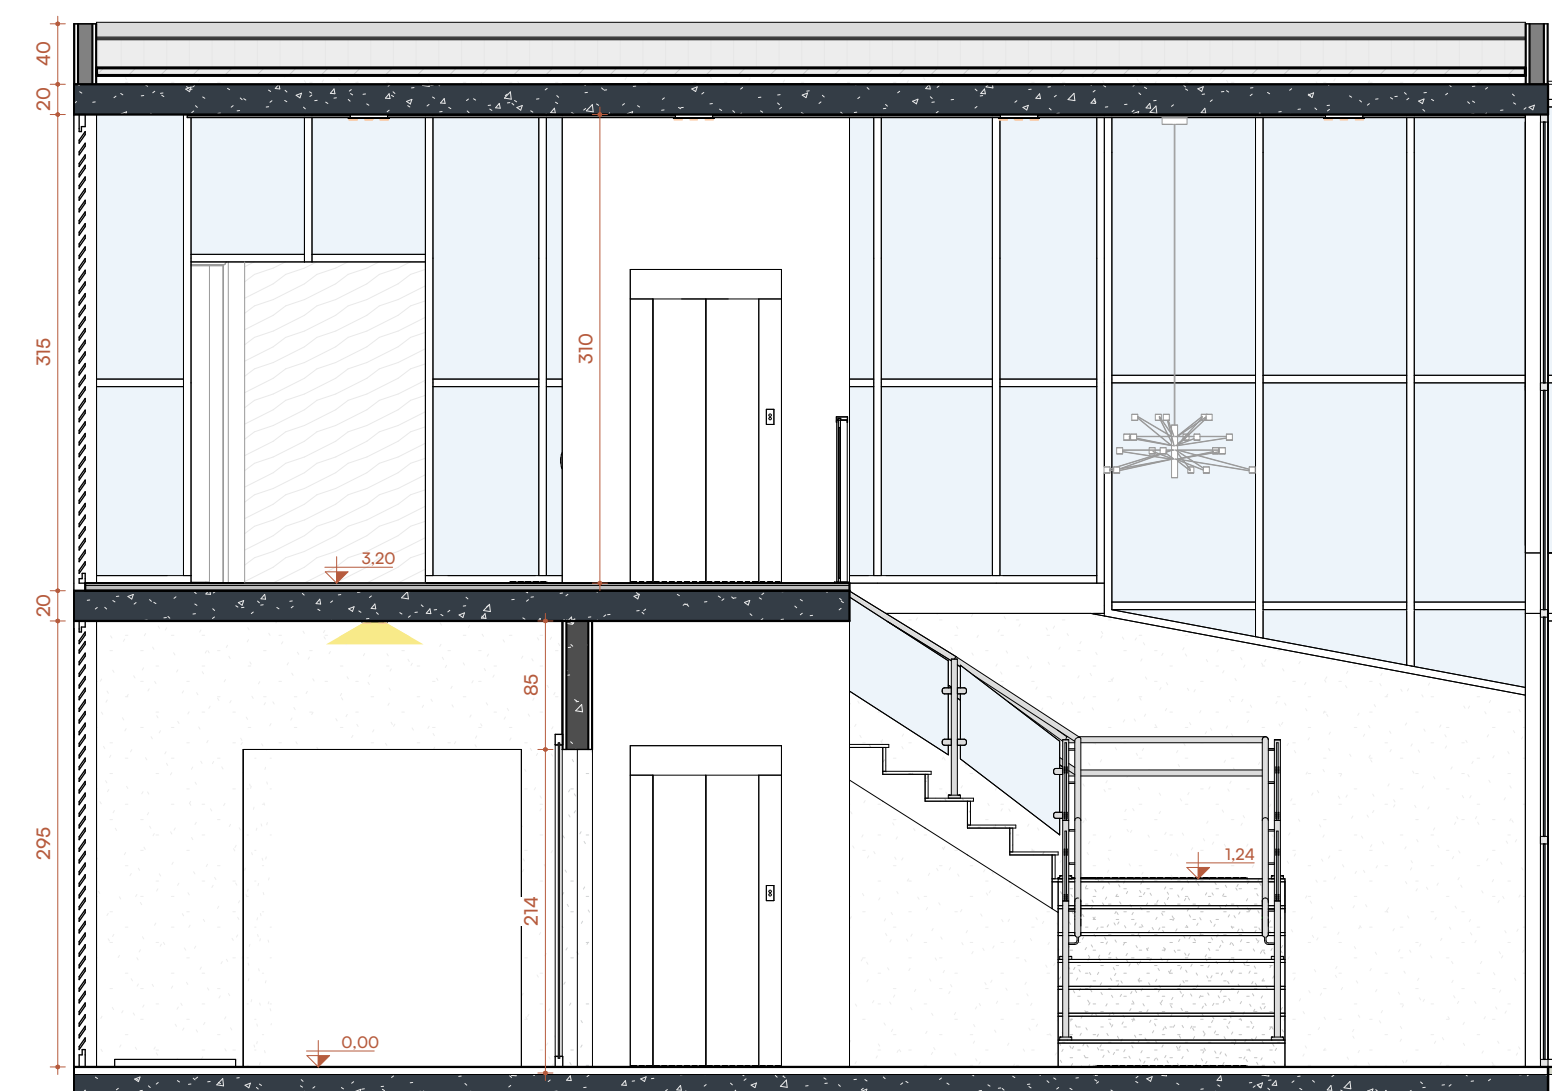


CORTE EE
Escala: 1 : 50

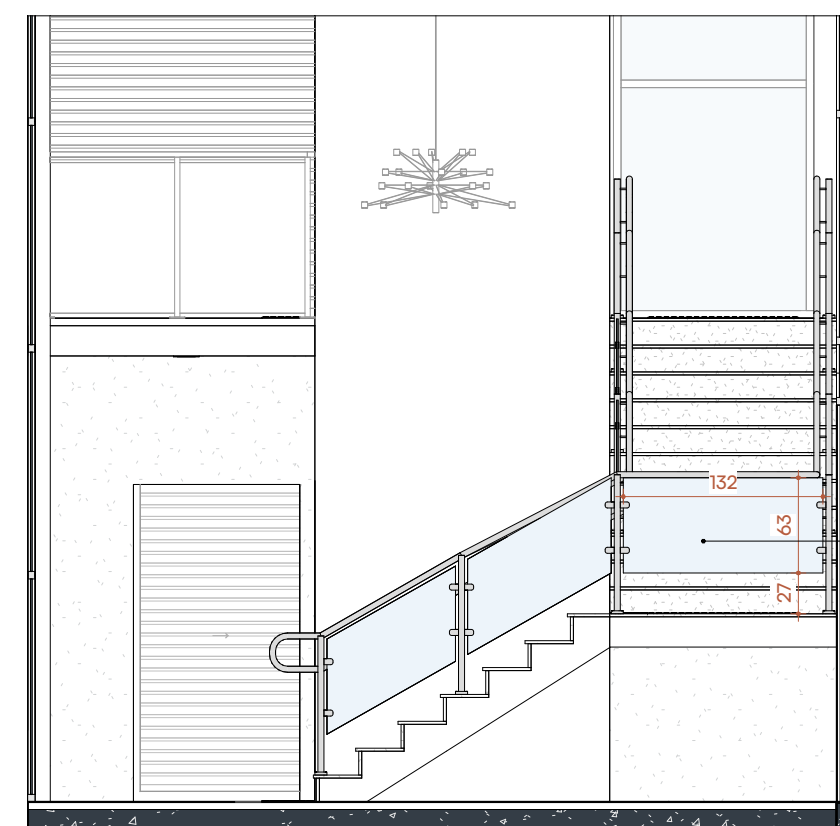


VISTA ESCADA
Escala: 1 : 50


GUARDA-CORPO
DE VIDRO A
DEFINIR

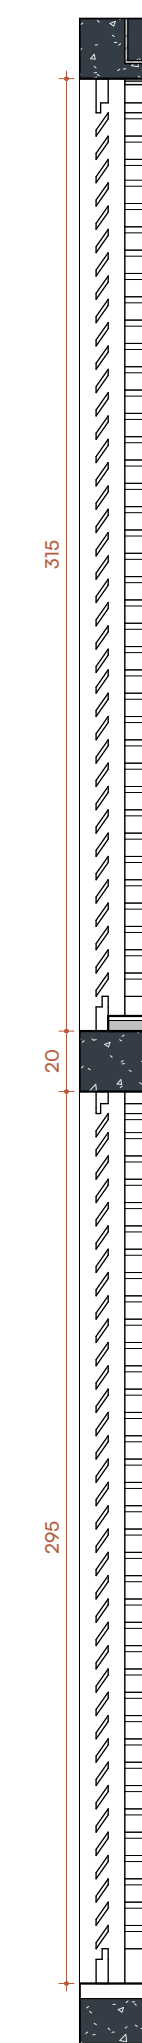


CORTE ESQ.
Escala: 1 : 25

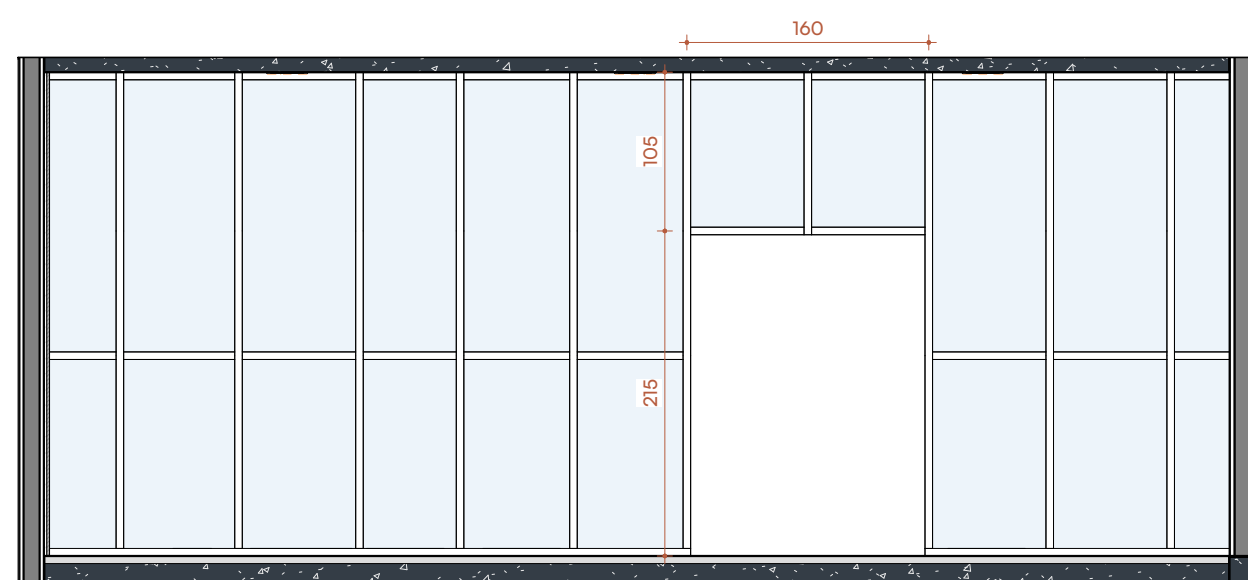


VISTA ACESSO - AUDITÓRIO
Escala: 1 : 50

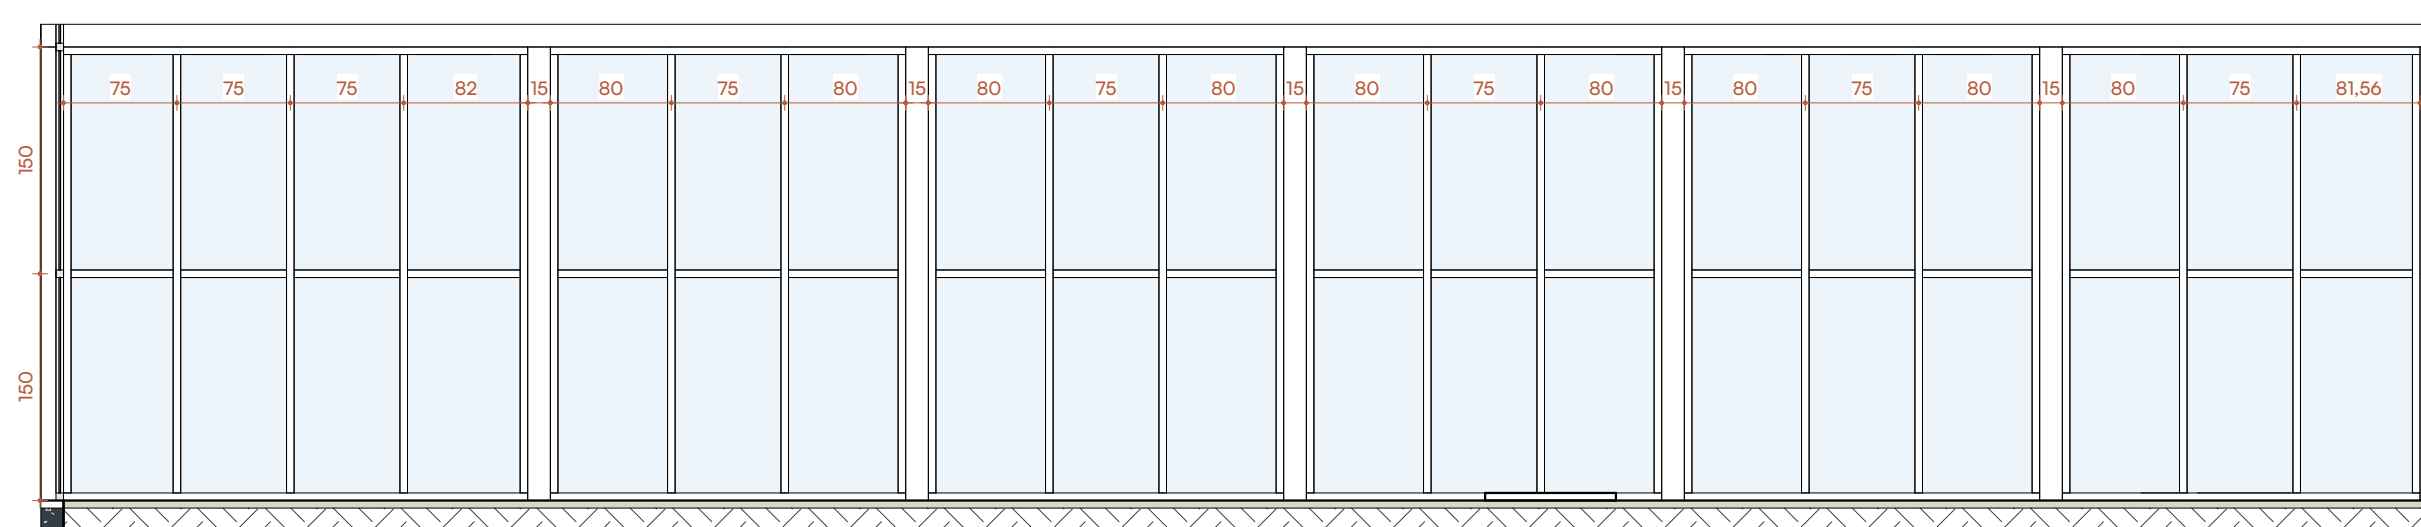


VISTA D - ACESSO ELEV. / ESC.
Escala: 1 : 50

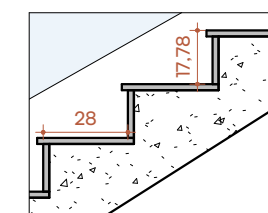


DET07-ESC. ACESSO
Escala: 1 : 25

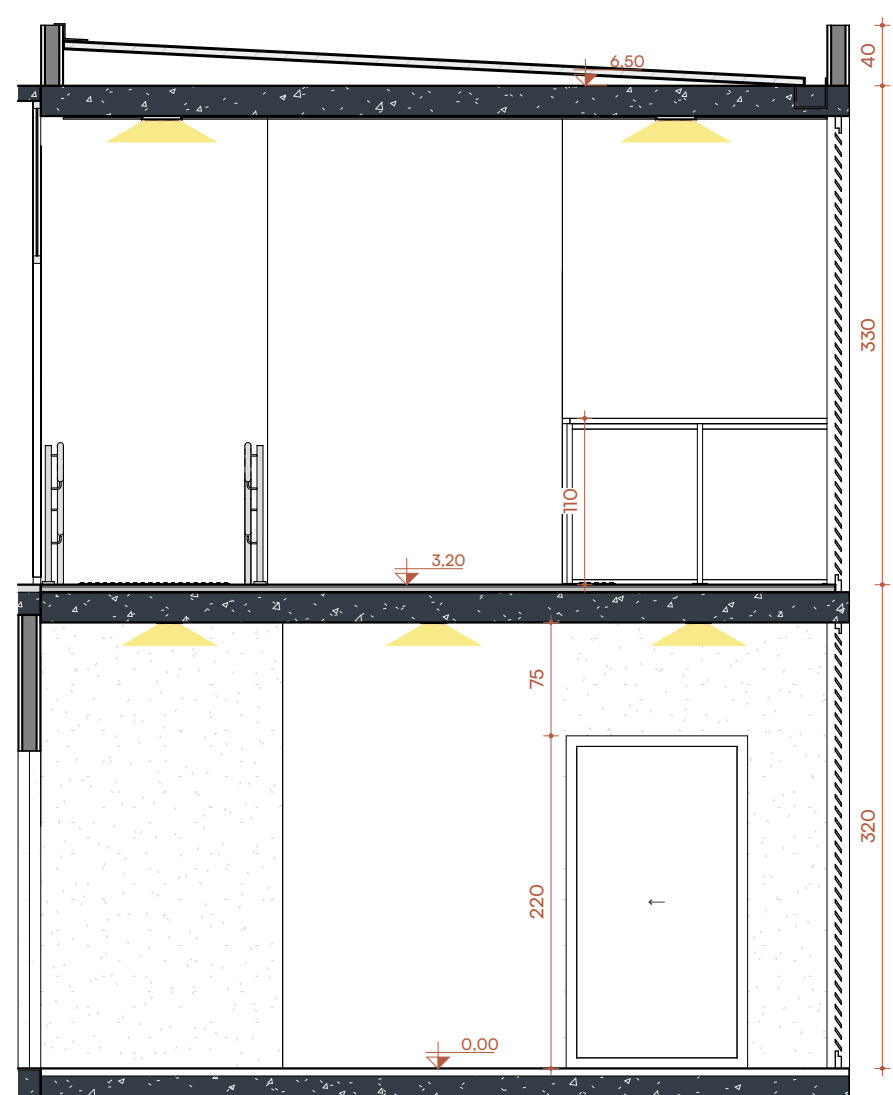

VISTA ELEV.
Escala: 1 : 50

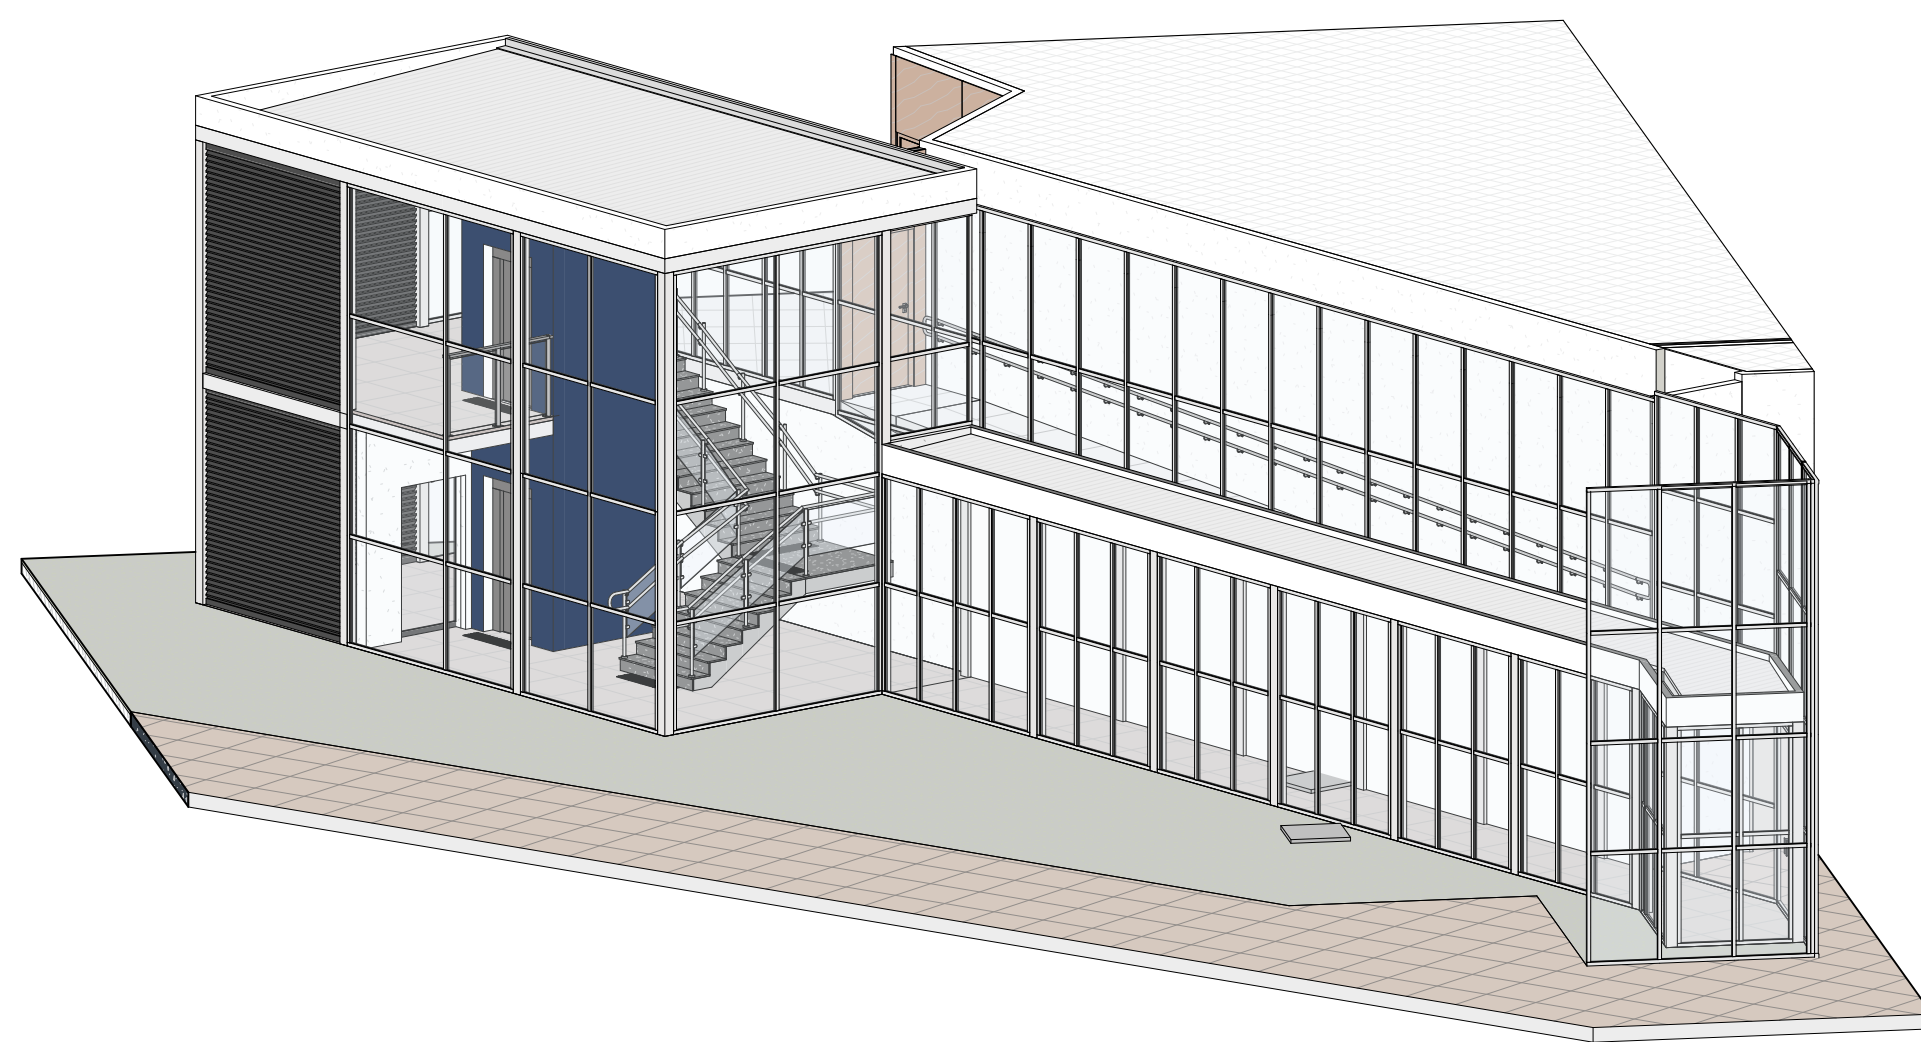

3D 02 - ESTRUTURA ELEVADOR / ESCADA

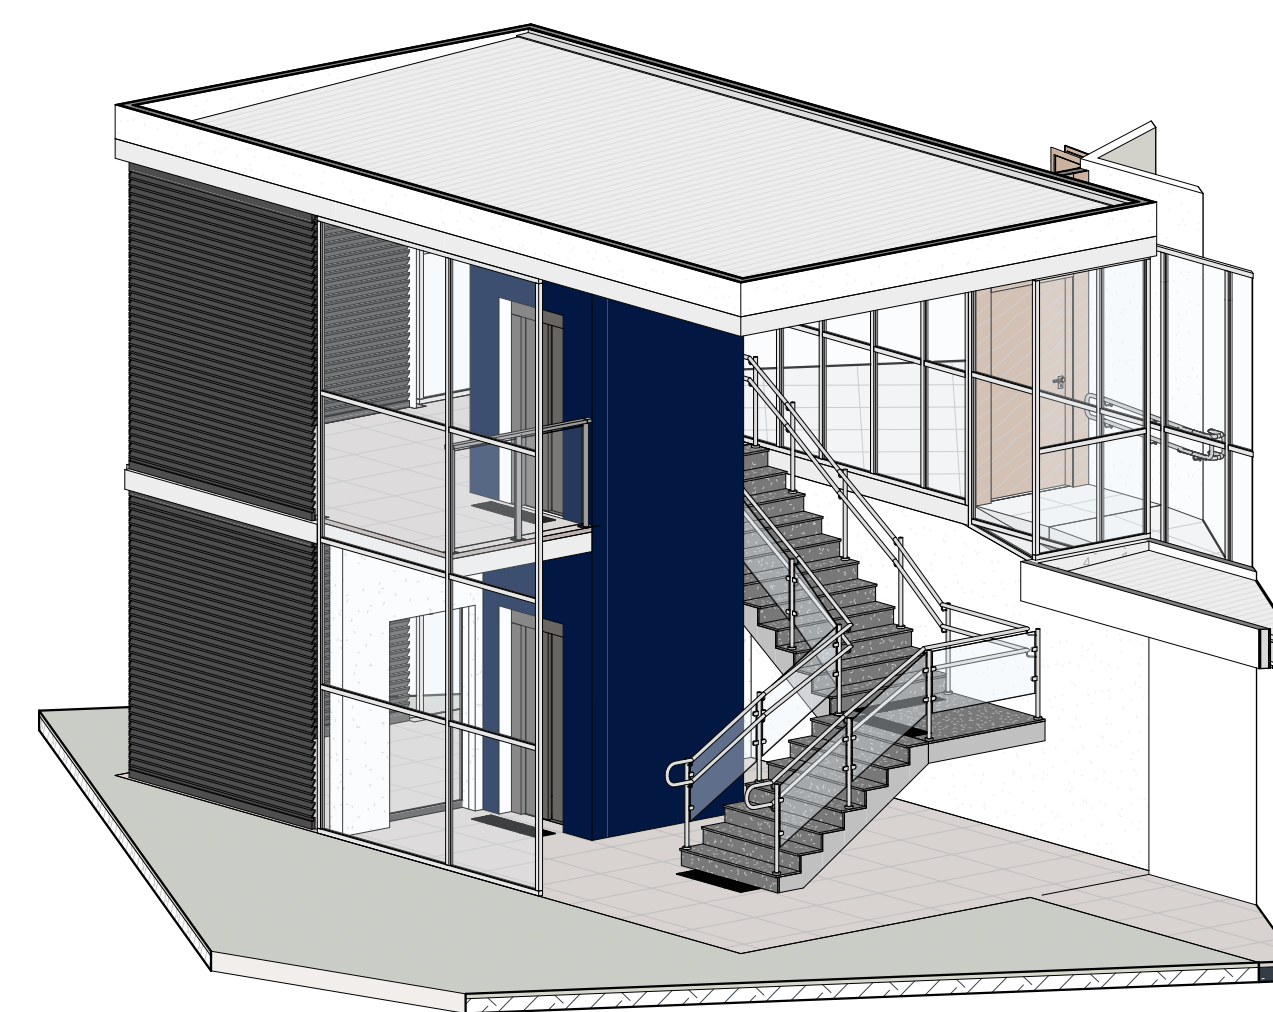

3D ESCADA

LEGENDA

EQ-XX	EQUIPAMENTO ELETRODOMÉSTICO
LU-XX	ILUMINAÇÃO
LD-XX	LOUÇAS
MO-XX	MOBILIÁRIO
MD-XX	MARcenARIA
MR-XX	MARMORARIA
MT-XX	METAIS
RD-XX	RODAPE
PS-XX	PISOS/SOLEIRA
RV-XX	REVESTIMENTOS
TN-XX	TINTAS

INÍCIO DA PAGINAÇÃO
INCLINAÇÃO/CAIMENTO DE
PISOTELHADO

Auditório - FINATEC

ENDEREÇO:
FINATEC - Ed. Principal

FINATEC
Proprietário
Esther Birenbaum
Arquiteta

STATUS:
EXECUTIVO
CONTEÚDO:
CORTES - ACESSO ELEV./ESC.

DATA:
23/02/2026
ESCALA:
Como indicada

M
www.mba.com.br
@mbaengenharia
SETOR COMERCIAL, BLOCO 2
RUA LUIZ DE ALMEIDA, 100 - JARDIM
PAULISTA - SÃO PAULO - SP


PE08

VERIFICAR MEDIDAS NO LOCAL.


PROJETO PROTEGIDO PELA LEI DOS DIREITOS AUTORAIS 9610/98. NÃO PODE SER EXECUTADO OU ALTERADO SEM A EXPRESSA AUTORIZAÇÃO DO AUTOR.




LEGENDA	
EQ-XX	EQUIPAMENTO/ELETRDOMESTICO
LM-XX	ILUMINAÇÃO
LO-XX	LOUÇAS
MB-XX	MOBILIÁRIO
MD-XX	MARcenARIA
MR-XX	MARMORARIA
MT-XX	METAIS
RD-XX	RODAPÊ
PS-XX	PISOS/SOLEIRA
RV-XX	REVESTIMENTOS
TN-XX	TINTAS
 INÍCIO DA PAGINAÇÃO	
 INCLINAÇÃO/CAIMEN TO DE PSITELHADO	

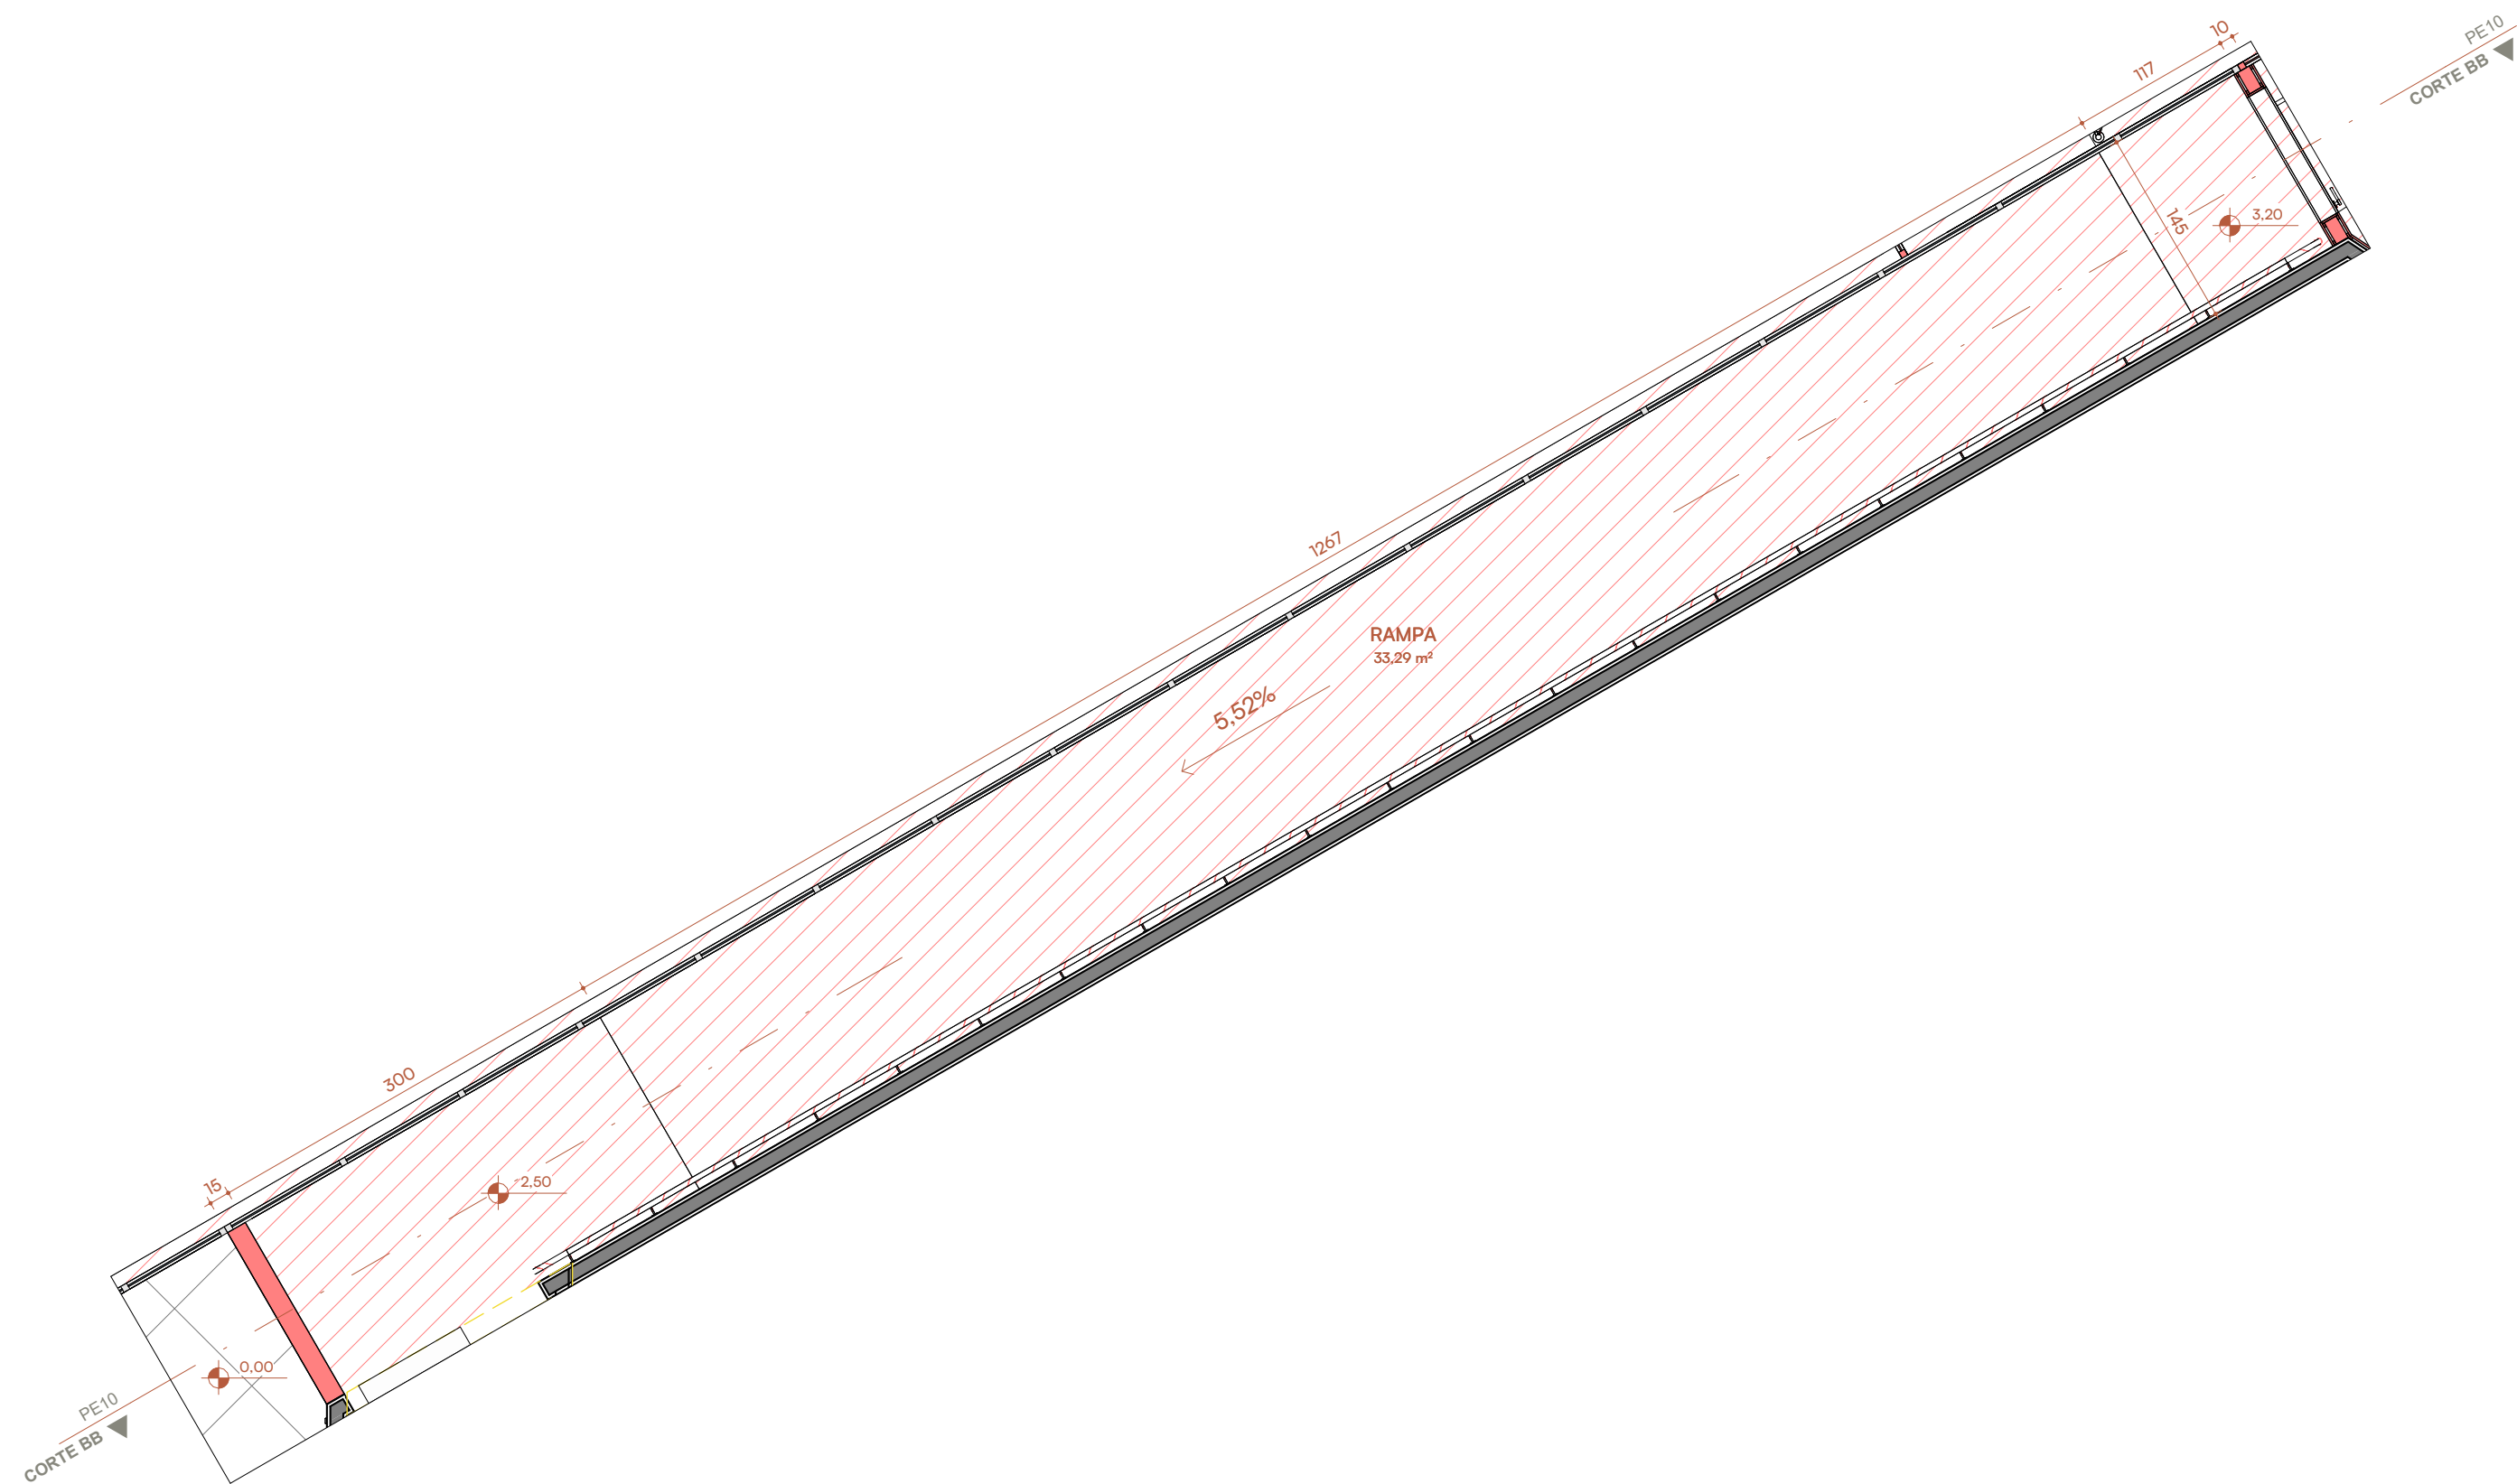

PLANTA BAIXA - RAMPA
Escala: 1 : 50

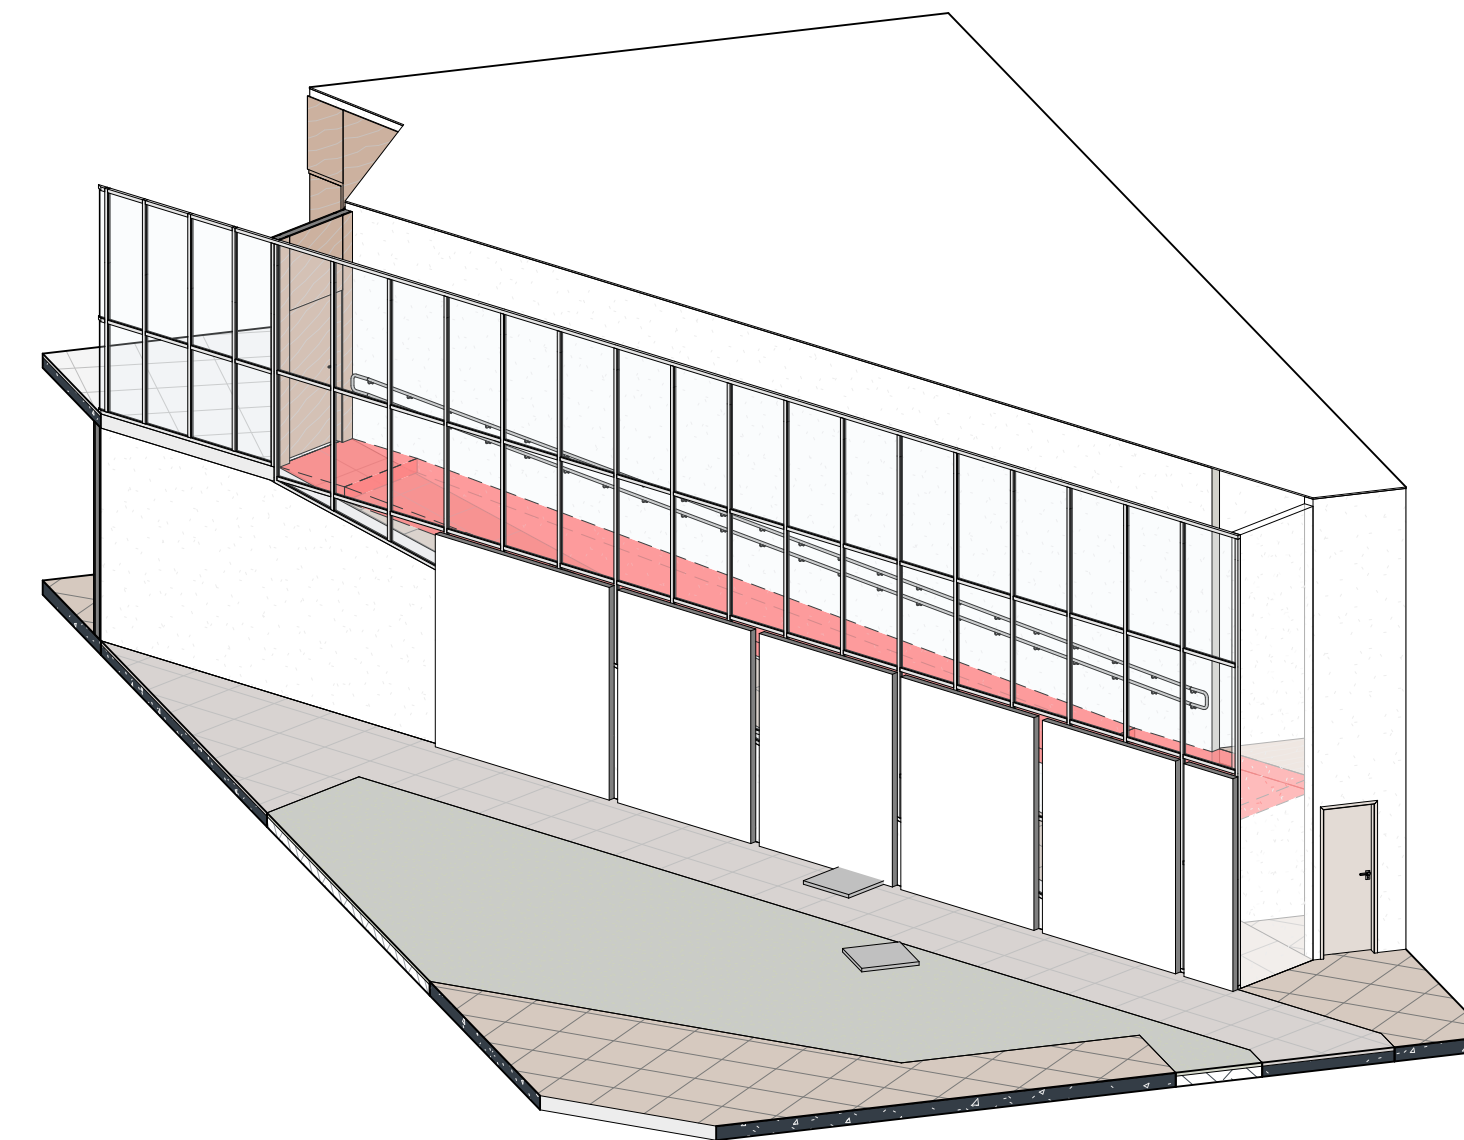

3D - RAMPA PLATAFORMA

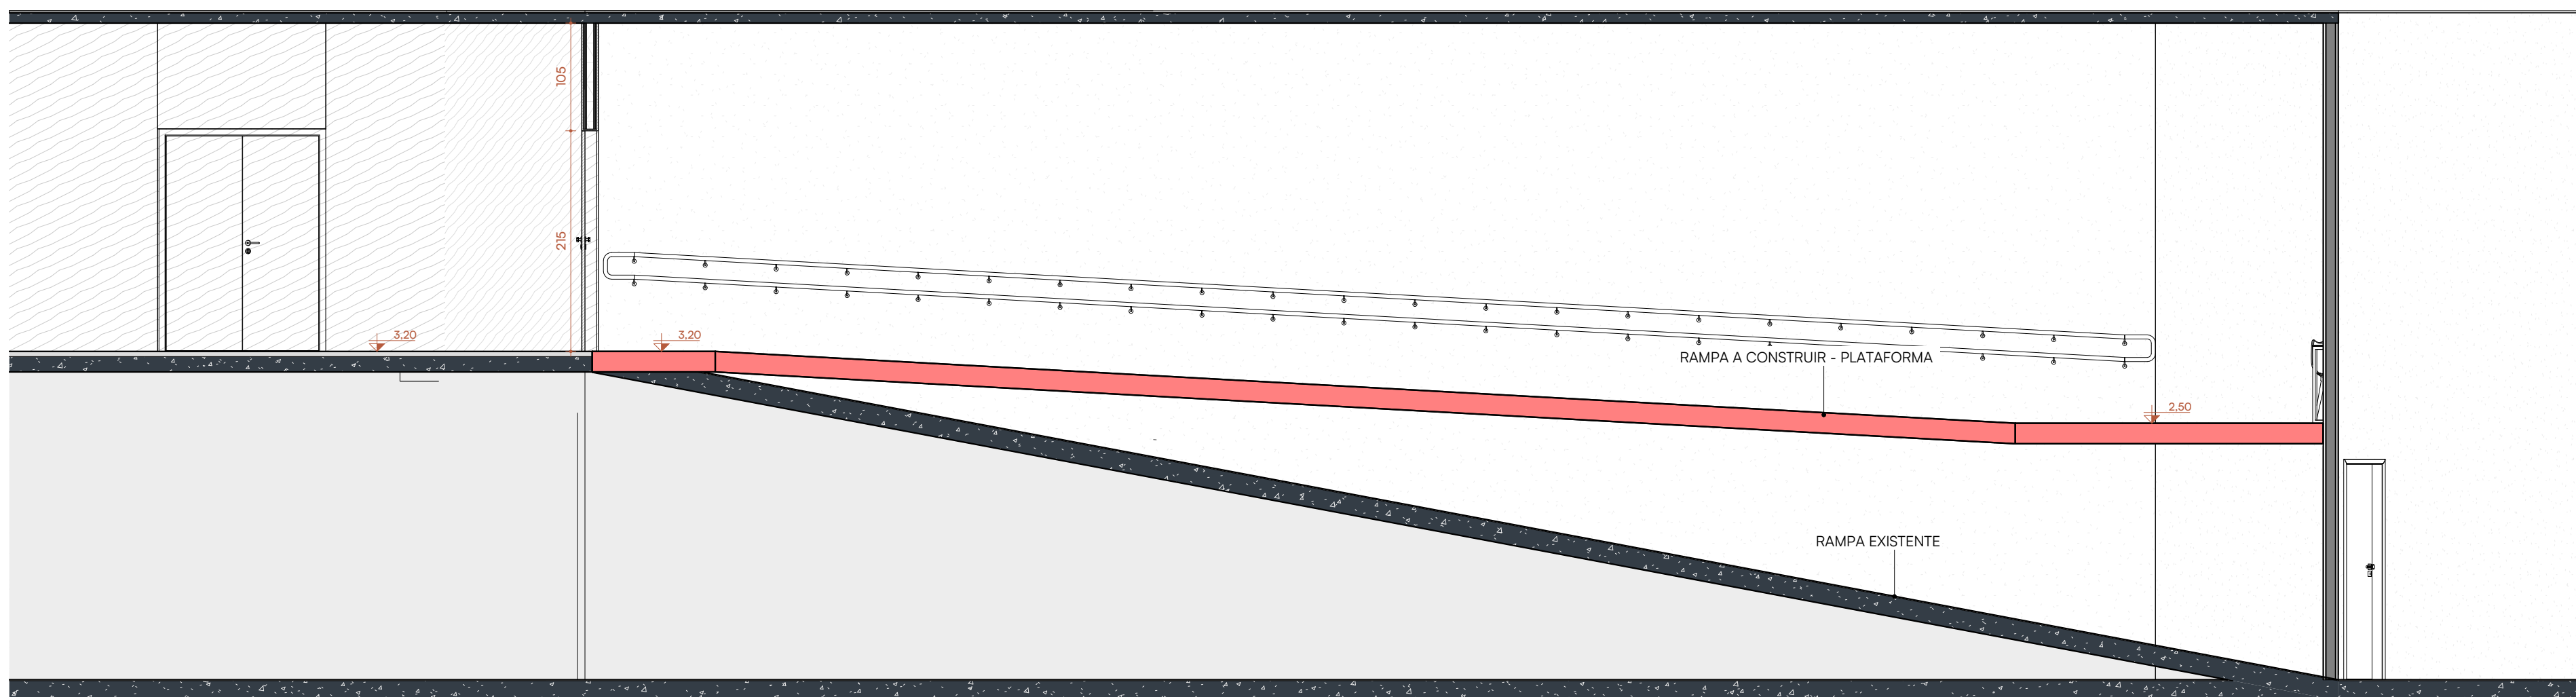

CORTÉ BB - RAMPA
Escala: 1 : 50

LEGENDA
CONSTRUTIVA

SÍMBOLO	LEGENDA
	Existente
	Demolir
	Construir
	Temporário
	Deslocar ou realocar

LEGENDA

EQ-XX	EQUIPAMENTO/ELETRDOMESTICO
LU-XX	ILUMINAÇÃO
LD-XX	LOUÇAS
MB-XX	MOBILIÁRIO
MR-XX	MARCEARIA
MR-XX	MARMORARIA
MT-XX	METAIS
RD-XX	RODAPE
PS-XX	PISOS/SOLEIRA
RV-XX	REVESTIMENTOS
TN-XX	TINTAS

INÍCIO DA PAGINAÇÃO

INCLINAÇÃO/CAMINHO DE
PISOTELHADO

VERIFICAR MEDIDAS NO LOCAL.

Auditório - FINATEC

ENDEREÇO:
FINATEC - Ed. Principal

FINATEC
Proprietário
Esther Brenbaum
Arquiteta

STATUS:
EXECUTIVO
CONTEÚDO:
PLANTA / CORTES - RAMPA PLATAFORMA


DATA:
23/02/2026
ESCALA:
Como indicada

M
www.mba.com.br
@mbaengenharia

SETOR COMERCIAL, BLOCO 1
RUA LUIZ DE ALMEIDA, 100 - JARDIM
PAULISTA - SÃO PAULO - SP


PE10

PROJETO PROTEGIDO PELA LEI DOS DIREITOS AUTORAIS 9610/98. NÃO PODE SER EXECUTADO OU ALTERADO SEM A EXPRESSA AUTORIZAÇÃO DO AUTOR.

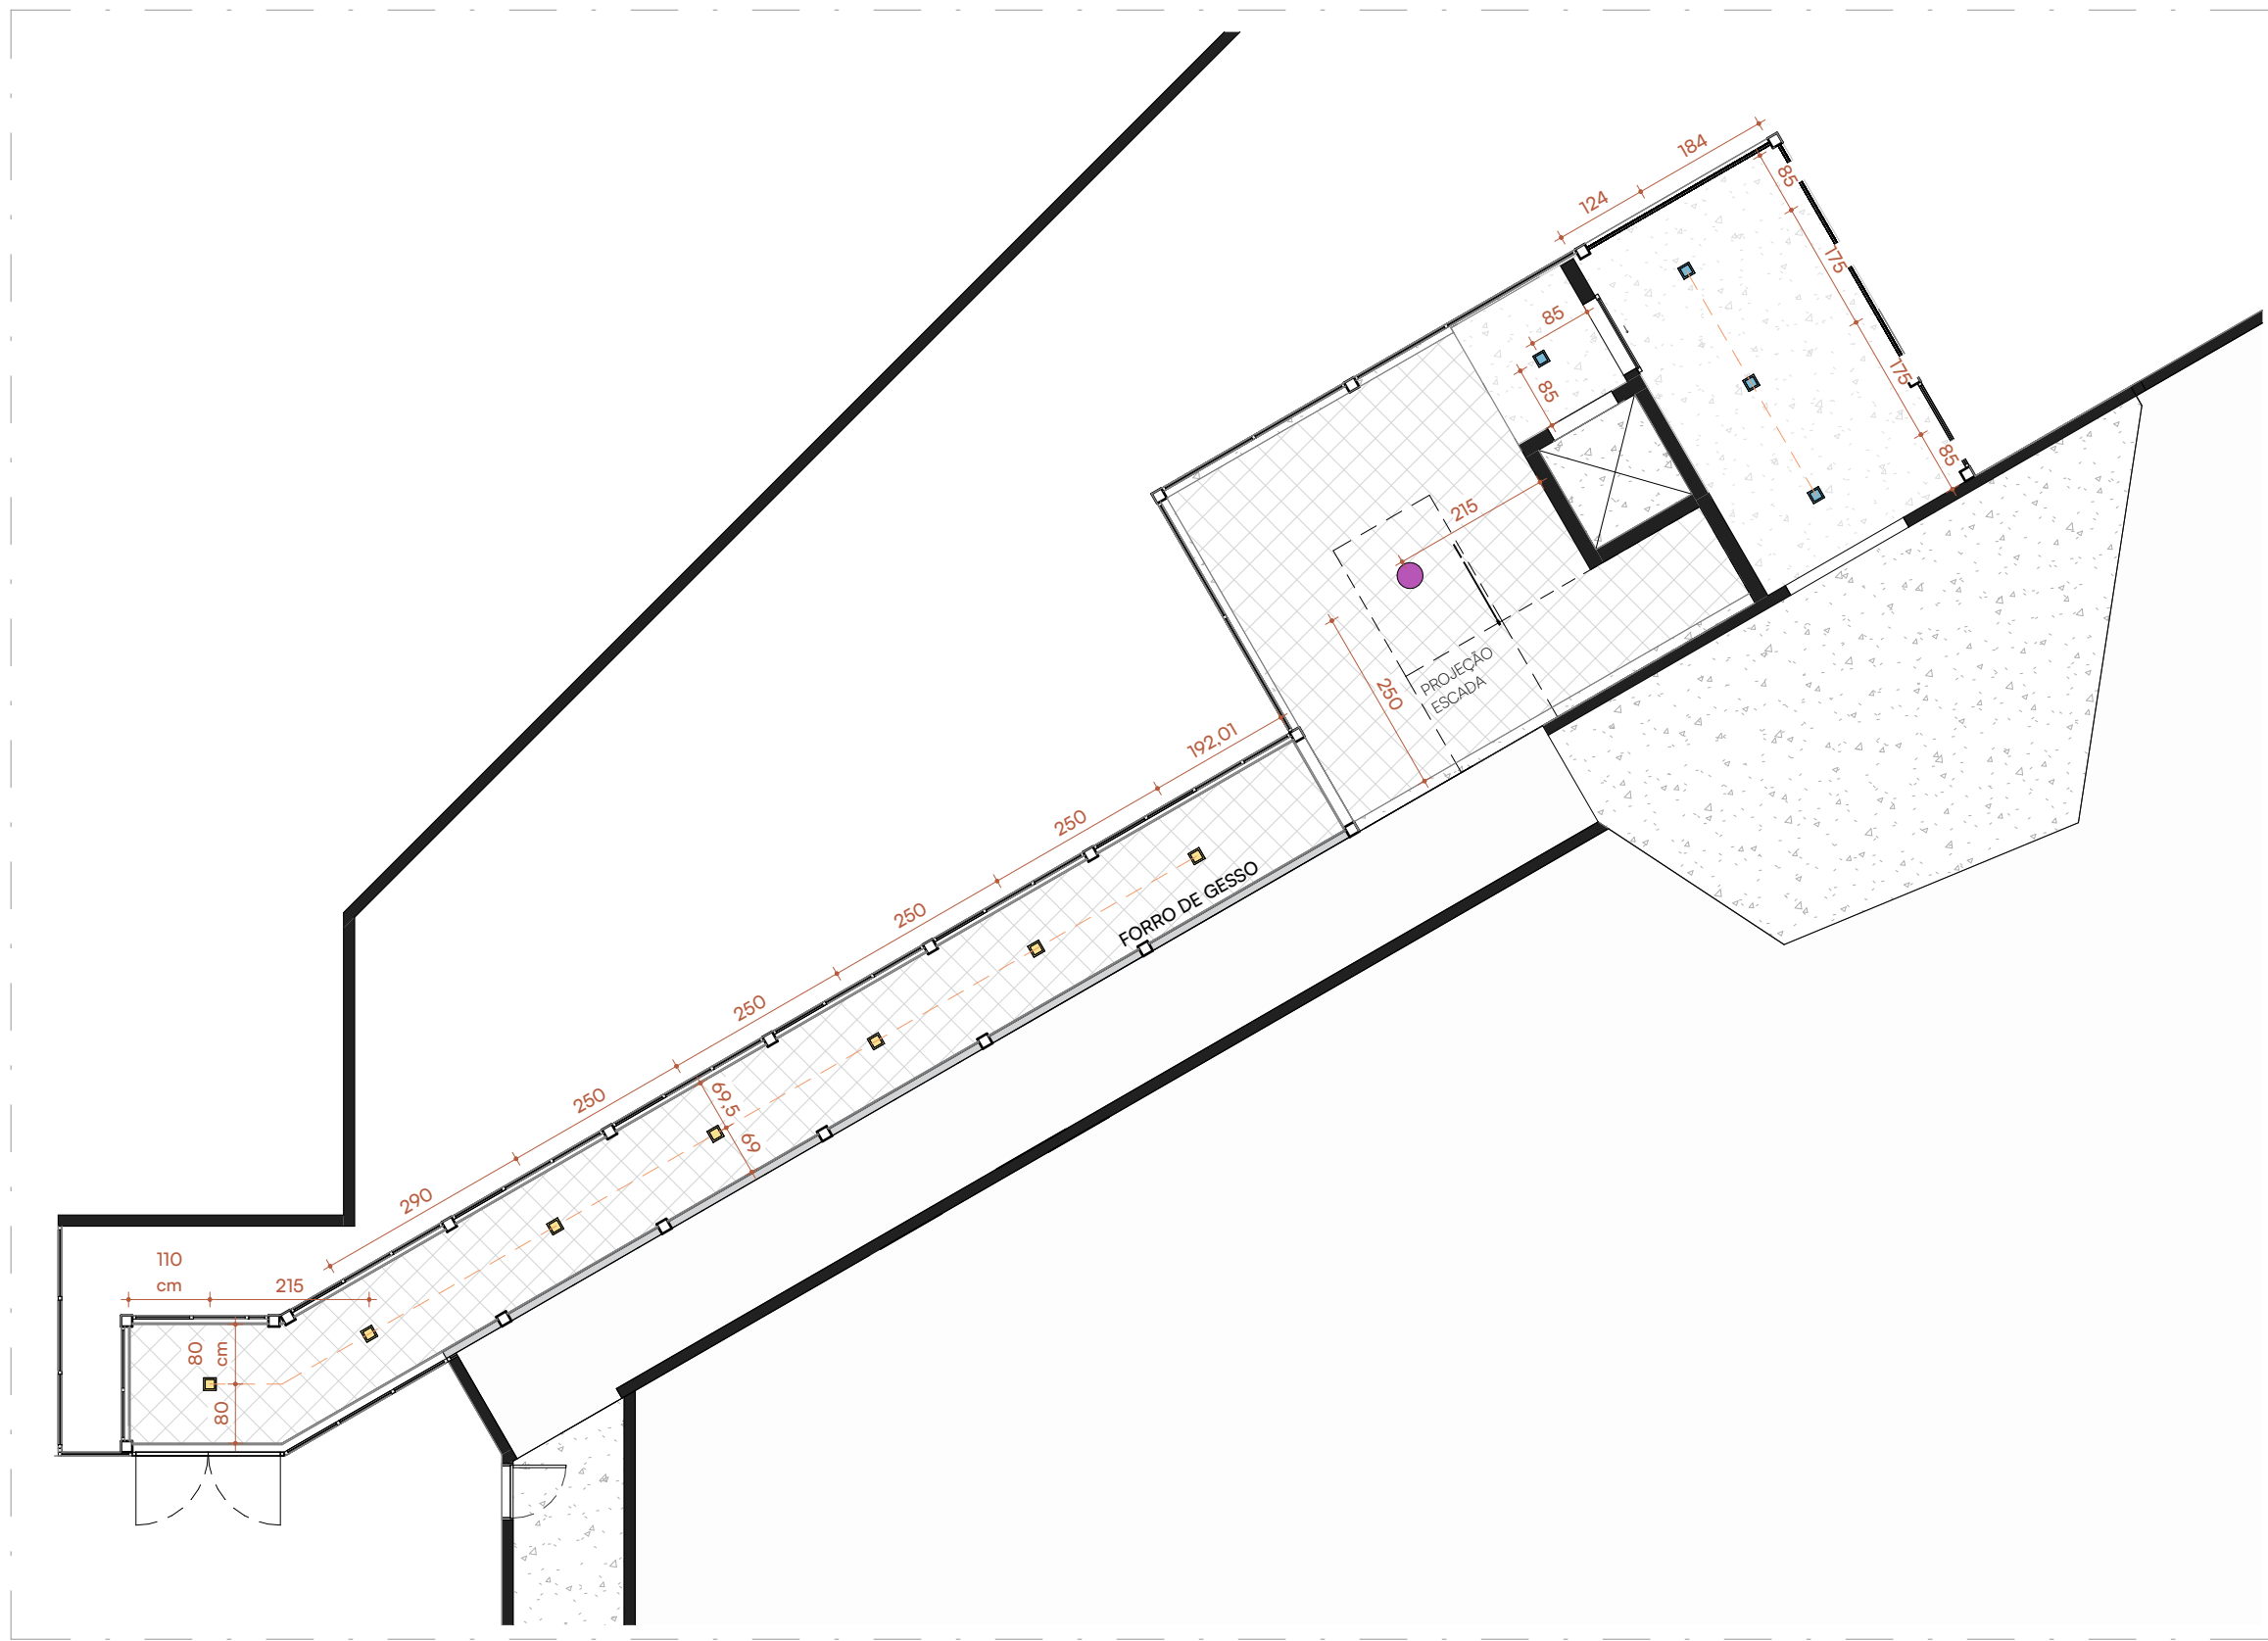

PLANTA LUMINOTÉCNICA - TÉRREO

Escala: 1 : 100

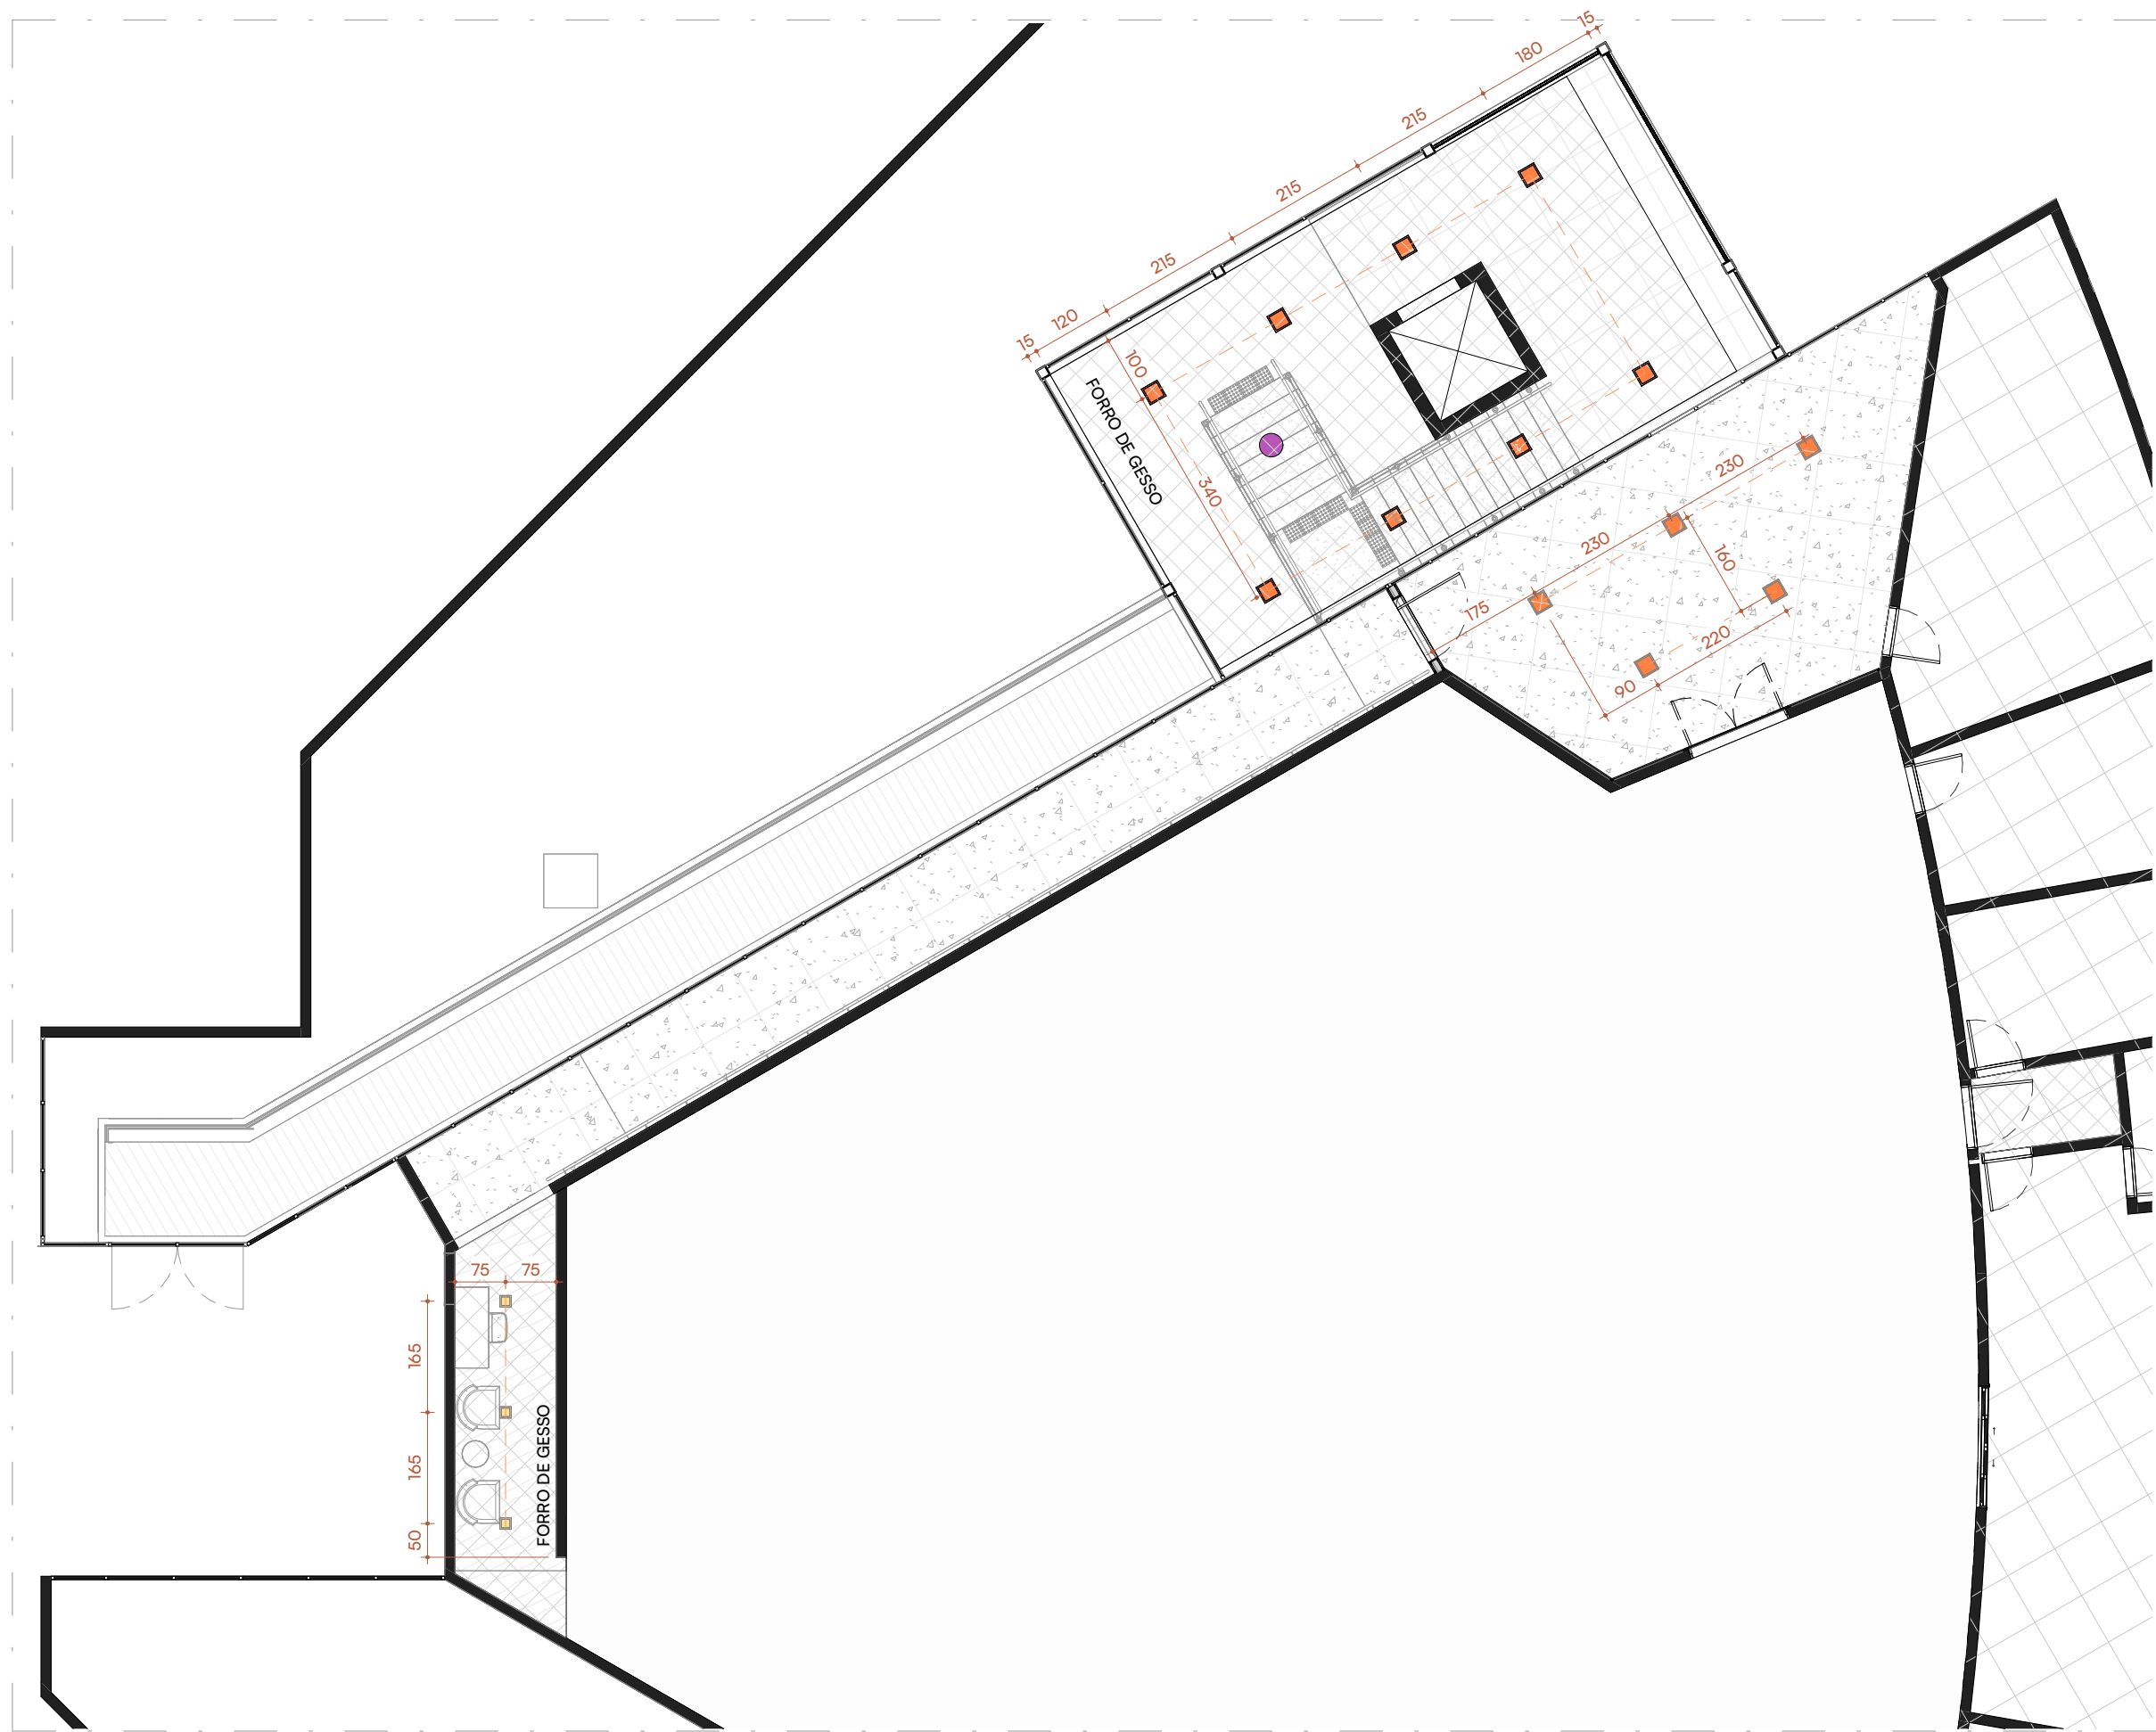

PLANTA LUMINOTÉCNICA - PAV. SUPERIOR

Escala: 1 : 100

TABELA DE LUMINÁRIAS	
DESCRIÇÃO	QT.
Panel Embutido 01	10
Panel Embutido 02	13
Panel Sobrepor	4
Pendente	1
Total geral: 28	

LEGENDA DE LUMINÁRIAS	
SÍMBOLO	LEGENDA
	Panel LED de embutir 01
	Panel LED de embutir 02
	Panel LED de sobrepor
	Pendente

LEGENDA	
EQ-XX	EQUIPAMENTO ELETRODOMÉSTICO
LU-XX	LUMINAÇÃO
LD-XX	LOUÇAS
MB-XX	MOBILIÁRIO
MD-XX	MARcenARIA
MR-XX	MARMORARIA
MT-XX	METAIS
RD-XX	RODAPE
PS-XX	PISOS/SOLEIRA
RV-XX	REVESTIMENTOS
TN-XX	TINTAS
	INÍCIO DA PAGINAÇÃO
	INCLINAÇÃO/CAIMENTO DE PISOTELHADO

VERIFICAR MEDIDAS NO LOCAL.

Auditório - FINATEC

ENDEREÇO:

FINATEC - Ed. Principal

FINATEC

Proprietário

Esther Birenbaum

Arquiteta

STATUS:

EXECUTIVO

CONTEÚDO:

PLANTA LUMINOTÉCNICA

DATA:

23/02/2026

ESCALA:

Como indicada

M

www.birenbaum.br
@birenbaumengenharia
SETOR COMERCIAL, BLOCO 1
RUA LUIZ DE OLIVEIRA, 31 - APOIO 100 - JARDIM
15080-000

PE11

PROJETO PROTEGIDO PELA LEI DOS DIREITOS AUTORAIS 9610/98. NÃO PODE SER EXECUTADO OU ALTERADO SEM A EXPRESSA AUTORIZAÇÃO DO AUTOR.