


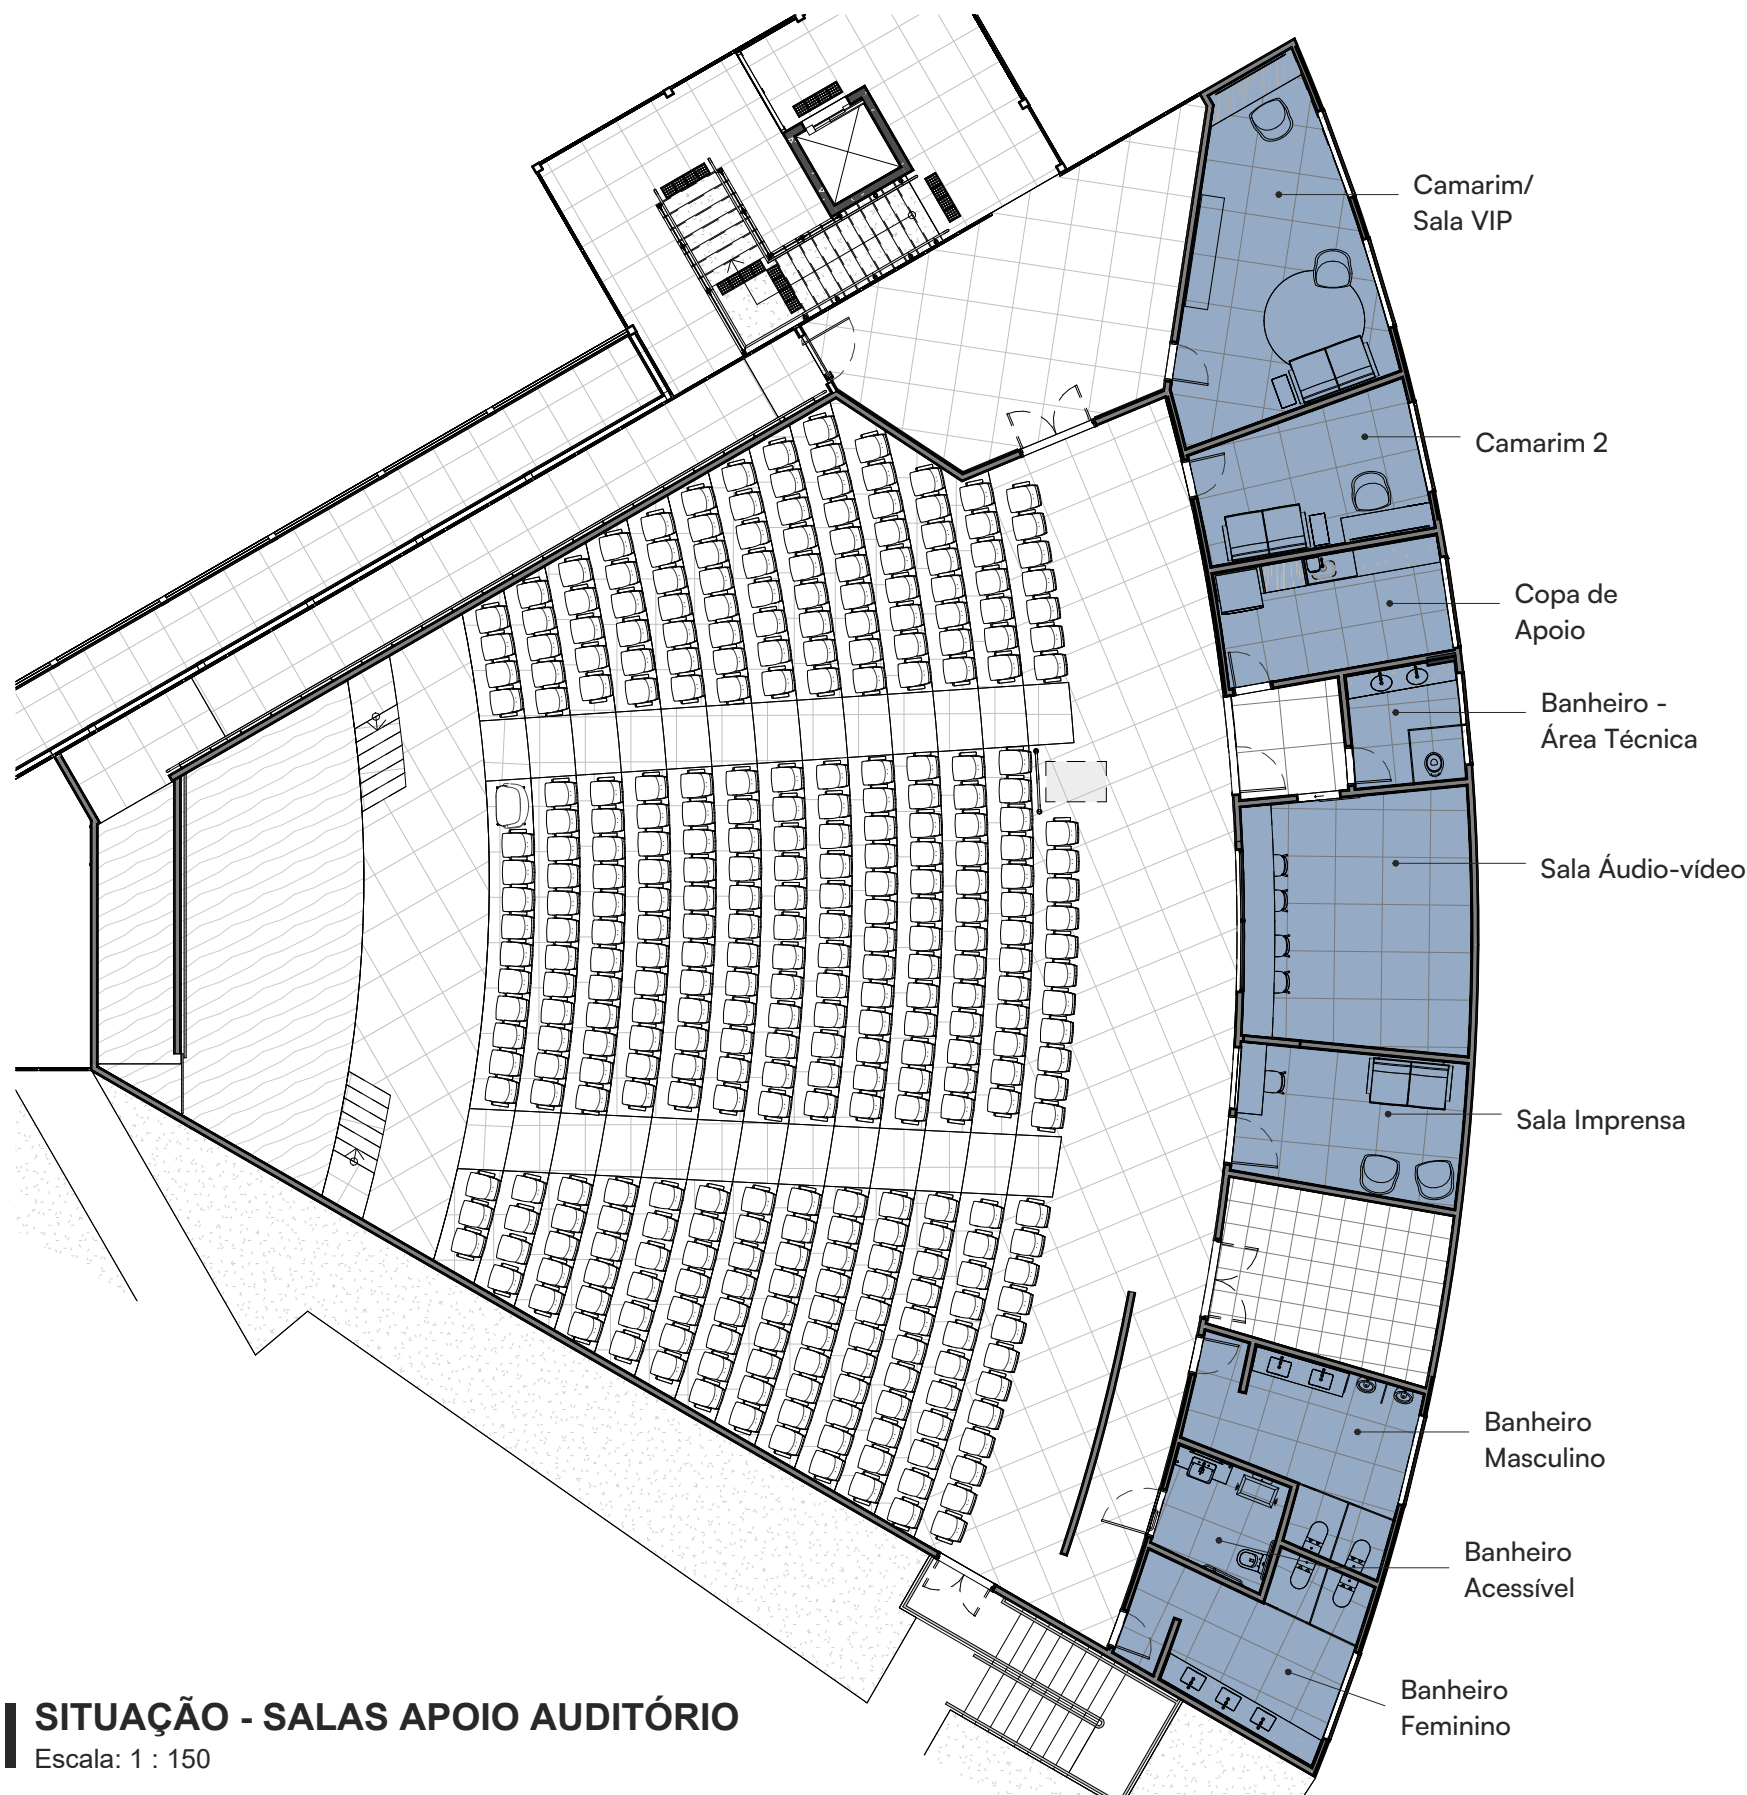

SITUAÇÃO - SALAS APOIO AUDITÓRIO
Escala: 1 : 150

VERIFICAR MEDIDAS NO LOCAL.


Salas Auditório - FINATEC

ENDEREÇO:
FINATEC - Ed. Principal

FINATEC
Proprietário
Esther Birenbaum
Arquiteto(a)


STATUS:
EXECUTIVO
CONTEÚDO:
PROJETO SALAS APOIO AUDITÓRIO

DATA:
23/06/2026
ESCALA:
1 : 150

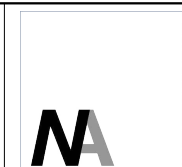


argnaeng@terra.com.br
@nabirenbaumengenharia
SETOR COMERCIAL SUL Q. 1
BLOCO E LOTE 30 - ASA SUL BRÁSILIA - DF
70297-400

PEOO

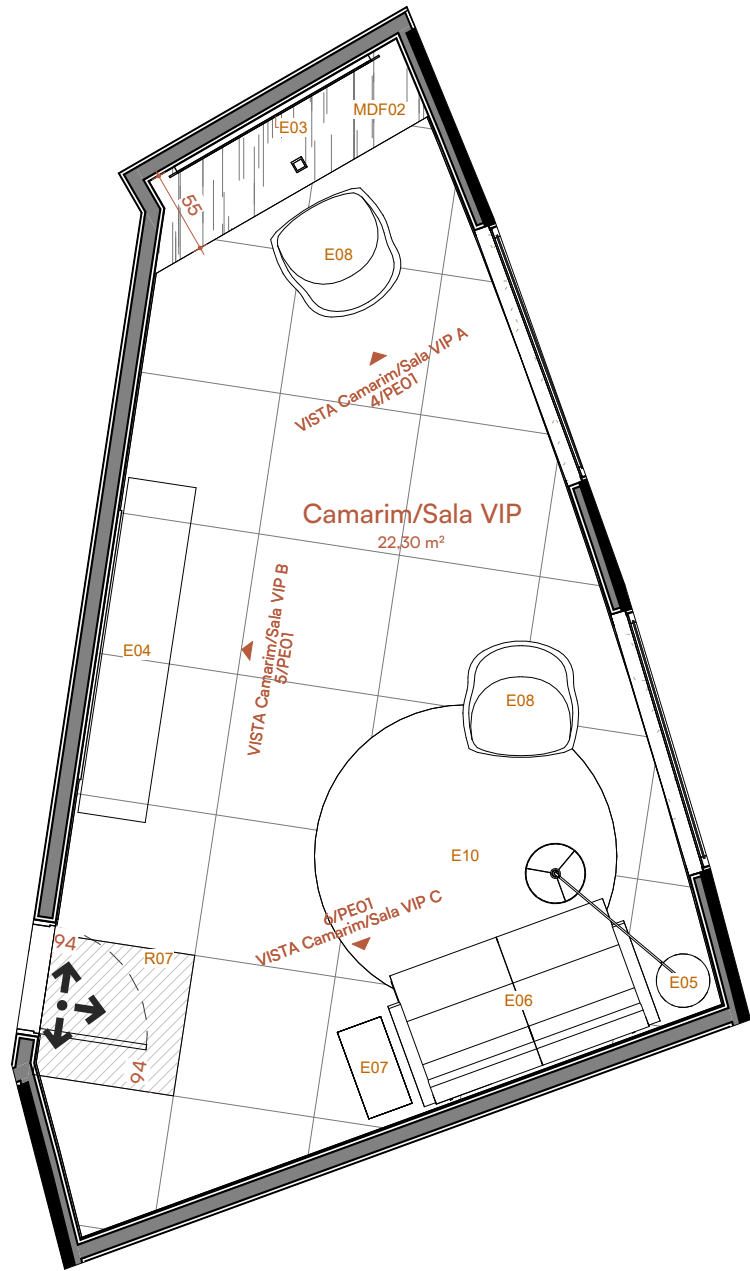


Camarim/Sala VIP
Escala: 1 : 50

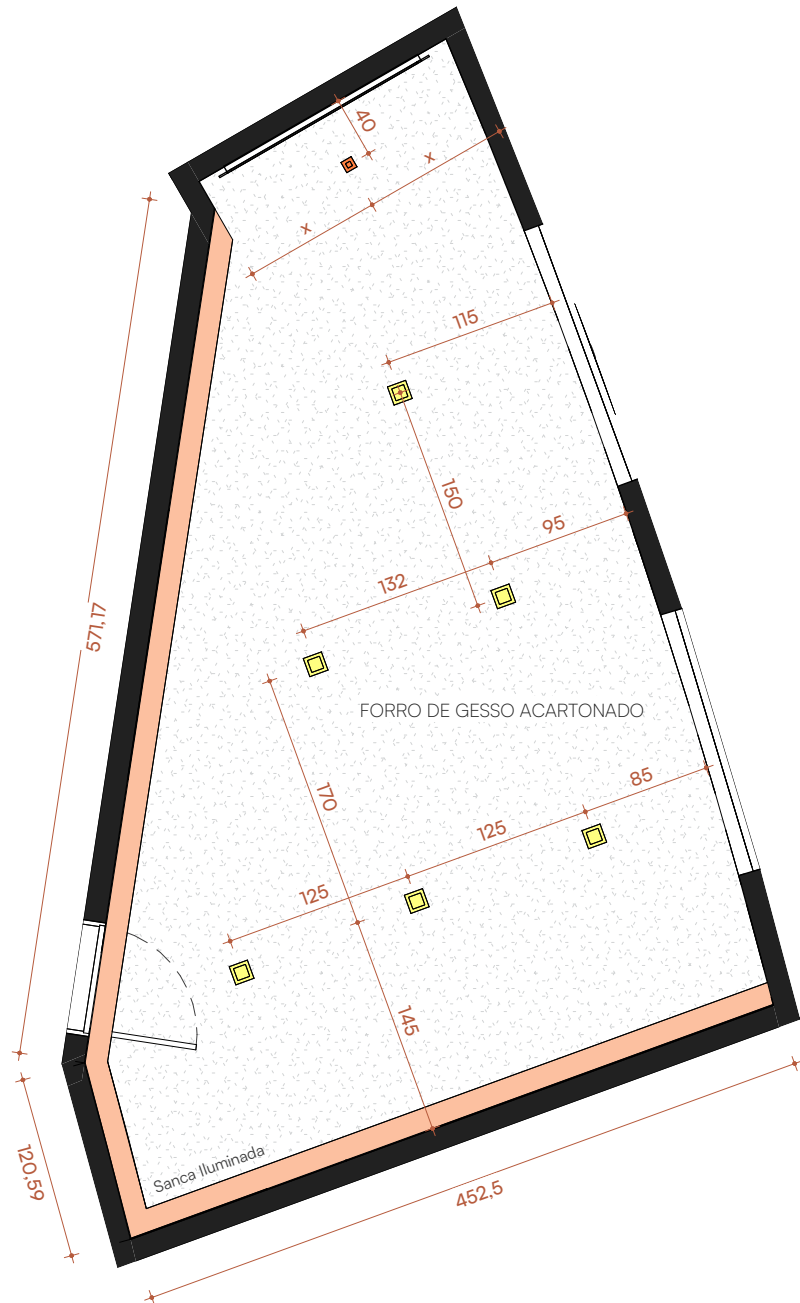


PLANTA LUMINOTÉCNICA - Camarim/Sala VIP
Escala: 1 : 50


LEGENDA DE LUMINÁRIAS	
SÍMBOLO	LEGENDA
	SPOT LED Embutir Facho >60° 4000K 7W
	SPOT LED Embutir Facho >60° 4000K 12W
	SPOT LED Embutir Facho 36° 4000K 5W
	Painel LED de embutir 18W 4000K
	Perfil LED Embutir Fita2x14W 4000K
	Sanca Tubo LED T8 18W 4000K

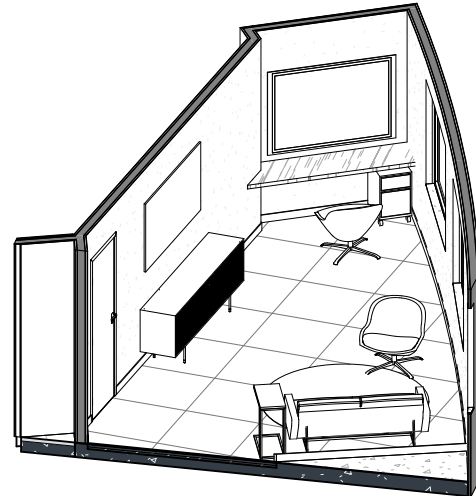


ISO - CAMARIM/SALA VIP

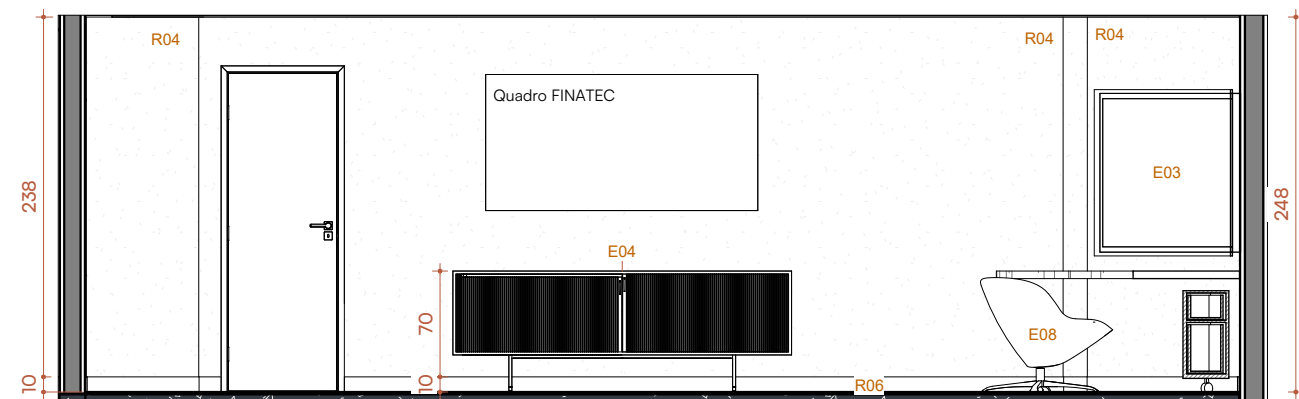

VISTA Camarim/Sala VIP B
Escala: 1 : 50

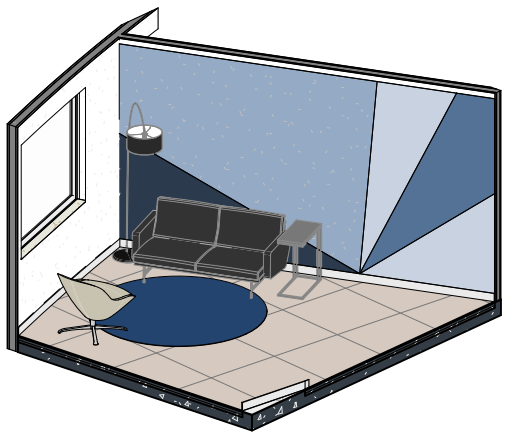


ISO 02 - CAMARIM/SALA VIP

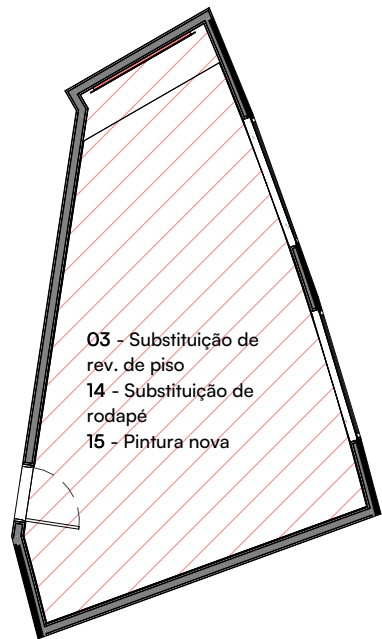


Camarim/Sala VIP - Construir/Demolir
Escala: 1 : 100


LEGENDA CONSTRUTIVA	
SÍMBOLO	LEGENDA
	Existente
	Demolir
	Construir
	Temporário
	Deslocar ou realocar

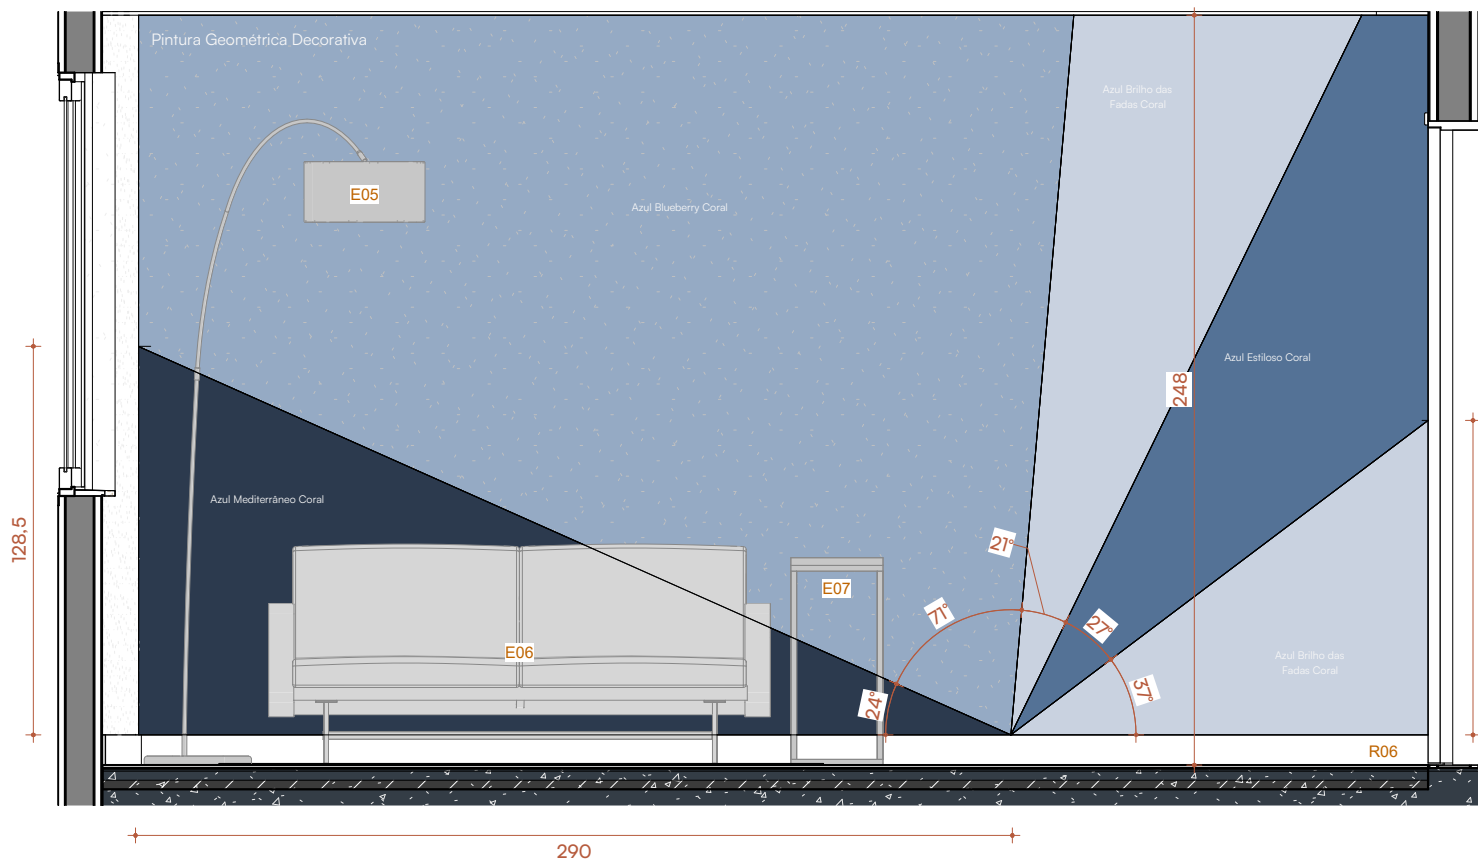

VISTA Camarim/Sala VIP C
Escala: 1 : 25

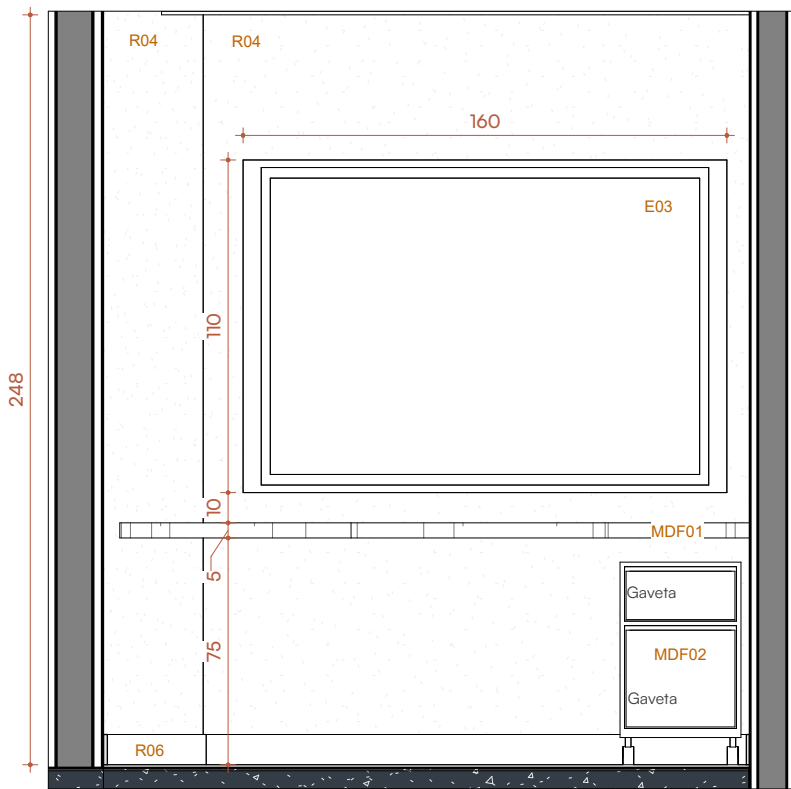

VISTA Camarim/Sala VIP A
Escala: 1 : 25

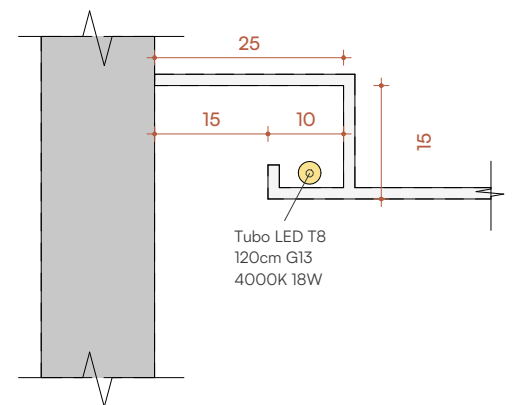

DET - Sanca Camarim
Escala: 1 : 10

VERIFICAR MEDIDAS NO LOCAL.

Salas Auditório - FINATEC

ENDEREÇO:
FINATEC - Ed. Principal

FINATEC
Proprietário

Esther Birenbaum
Arquiteto(a)

STATUS:
EXECUTIVO

CONTEÚDO:
CAMARIM/SALA VIP


DATA:
23/06/2026

ESCALA:
Como indicada




PE01

PROJETO PROTEGIDO PELA LEI DOS DIREITOS AUTORAIS 9610/98. NÃO PODE SER EXECUTADO OU ALTERADO SEM A EXPRESSA AUTORIZAÇÃO DO AUTOR.

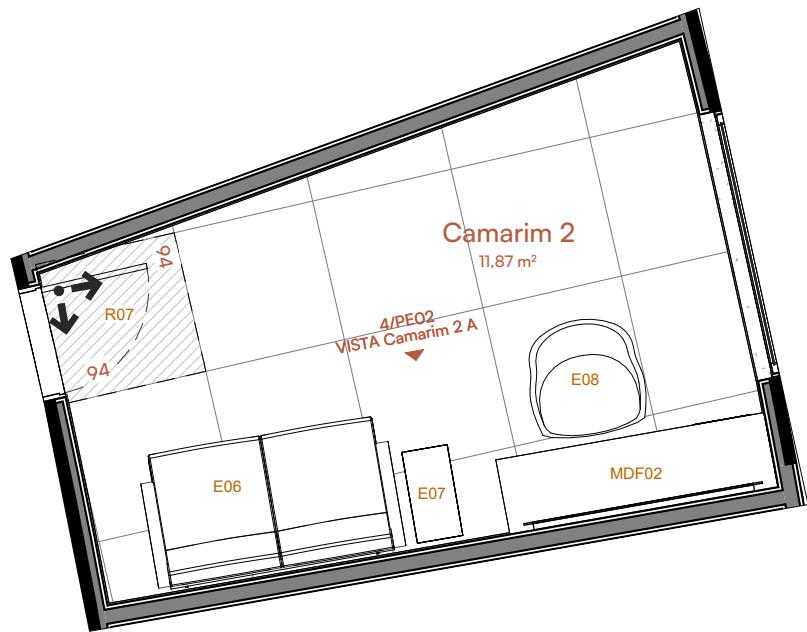


Camarim 2

Escala: 1 : 50

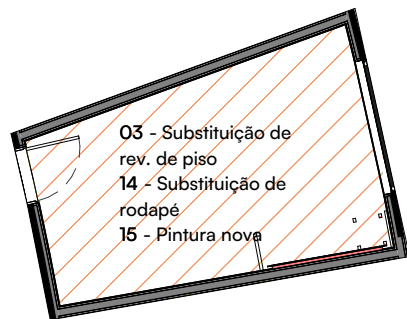


Camarim 2 - Construir/Demolir

Escala: 1 : 100

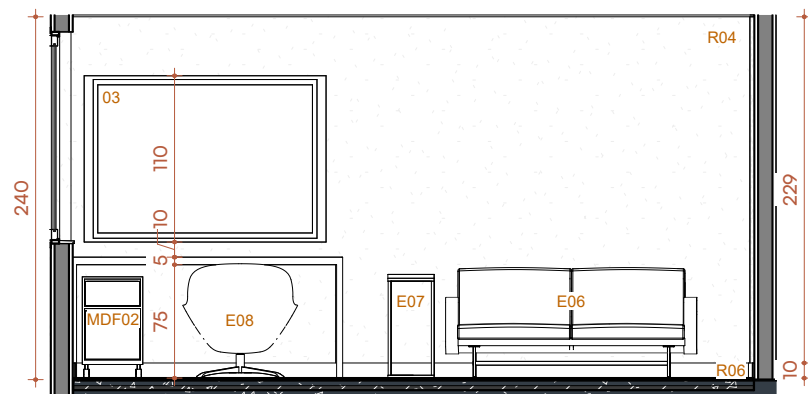


VISTA Camarim 2 A

Escala: 1 : 50

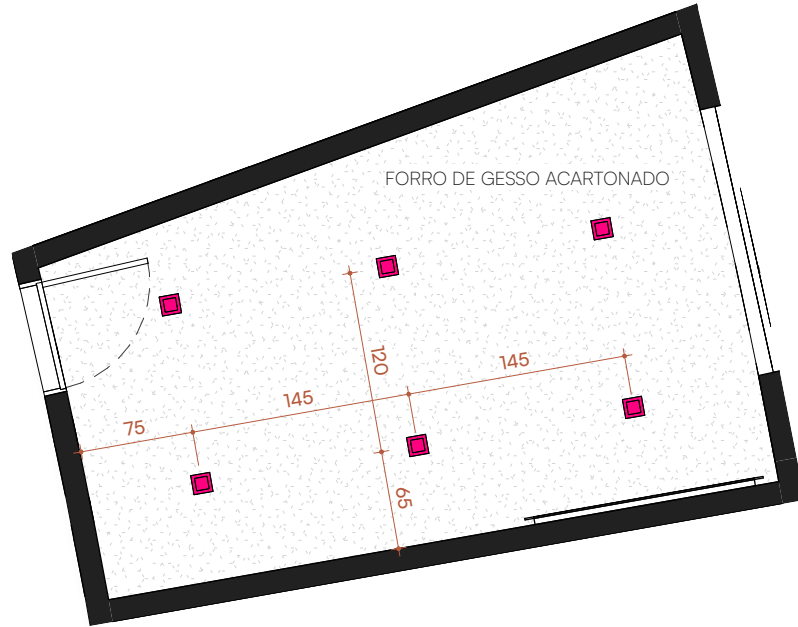

PLANTA LUMINOTÉCNICA - Camarim 2

Escala: 1 : 50

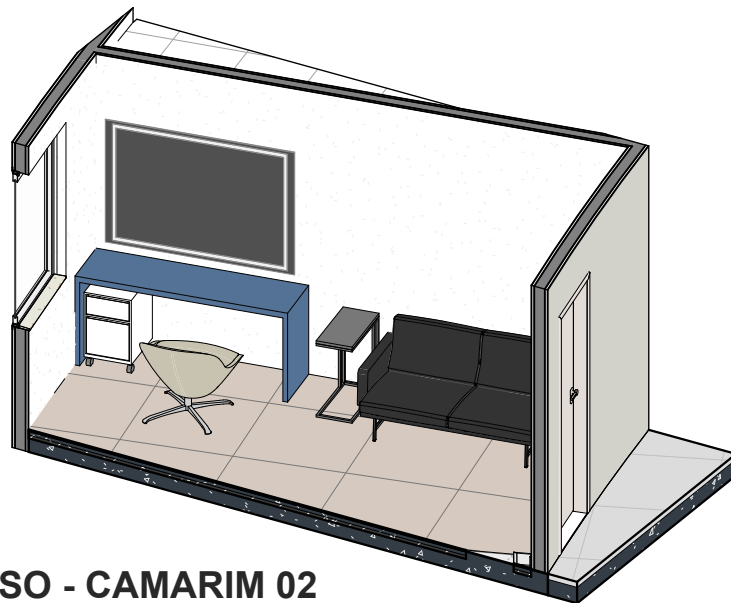

ISO - CAMARIM 02

LEGENDA DE LUMINÁRIAS

SÍMBOLO	LEGENDA
	SPOT LED Embutir Facho >60° 4000K 7W
	SPOT LED Embutir Facho >60° 4000K 12W
	SPOT LED Embutir Facho 36° 4000K 5W
	Painel LED de embutir 18W 4000K
	Perfil LED Embutir Fita2x14W 4000K
	Sanca Tubo LED T8 18W 4000K

LEGENDA

	EQUIPAMENTO/MOBILIÁRIO
	ILUMINAÇÃO
	MARCENARIA
	MARMORARIA
	LOUÇAS E METAIS
	REVESTIMENTOS/TINTAS
	INÍCIO DA PAGINAÇÃO

LEGENDA CONSTRUTIVA

SÍMBOLO	LEGENDA
	Existente
	Demolir
	Construir
	Temporário
	Deslocar ou realocar

Revestimentos

LEGENDA	DESCRIÇÃO
R01	Porc. Chicago Nebbia Satin 80x80
R02	Rev. Cotton Branco 45x90
R03	Rev. Branco Bold Brilhante 20x20
R04	Tinta Acrílica Acetinada cor Papel Picado Suvinil
R05	Tinta Acrílica Acetinada cor Azul Mistério ou Marinho Suvinil
R06	Rodapé Poliestireno Branco Liso 10cm
R07	Piso Vinílico Cimento Claro 94x94

MDFs

LEGENDA	DESCRIÇÃO
MDF01	MDF Carvalho Malva Duratex
MDF02	MDF Palha Trama Duratex

Equipamentos/Mobiliários

LEGENDA	DESCRIÇÃO
E01	Trocador de Fraldas de Parede Retrátil
E02	Porta para box sanitário, com puxador externo e fecho interno. Ref. Portas Alcoplac Neocom - Cor Azul Nevada L129
E03	Espelho Retangular Led 4000K 2160lm/m Frontal com Difusor
E04	Aparador/buffet a definir
E05	Luminária de piso a definir
E06	Sofá 2 lugares Ref.: Detroit ou Margot TokStok
E07	Mesa lateral Ref.: Under TokStok
E08	Poltrona Ref.: Bakasana TokStok
E09	Geladeira
E10	Tapete Azul
E11	Filtro de água

VERIFICAR MEDIDAS NO LOCAL.

Salas Auditório - FINATEC

ENDEREÇO:
FINATEC - Ed. Principal

FINATEC
Proprietário


Esther Birenbaum
Arquiteto(a)

STATUS:
EXECUTIVO

CONTEÚDO:
CAMARIM 2


DATA:
23/06/2026

ESCALA:
Como indicada

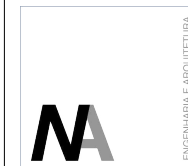


argnaeng@terra.com.br
@nabirenbaumengenharia
SETOR COMERCIAL SUL Q. 1
BLOCO E LOTE 30 - ASA SUL BRÁSILIA - DF
70297-400


PE02

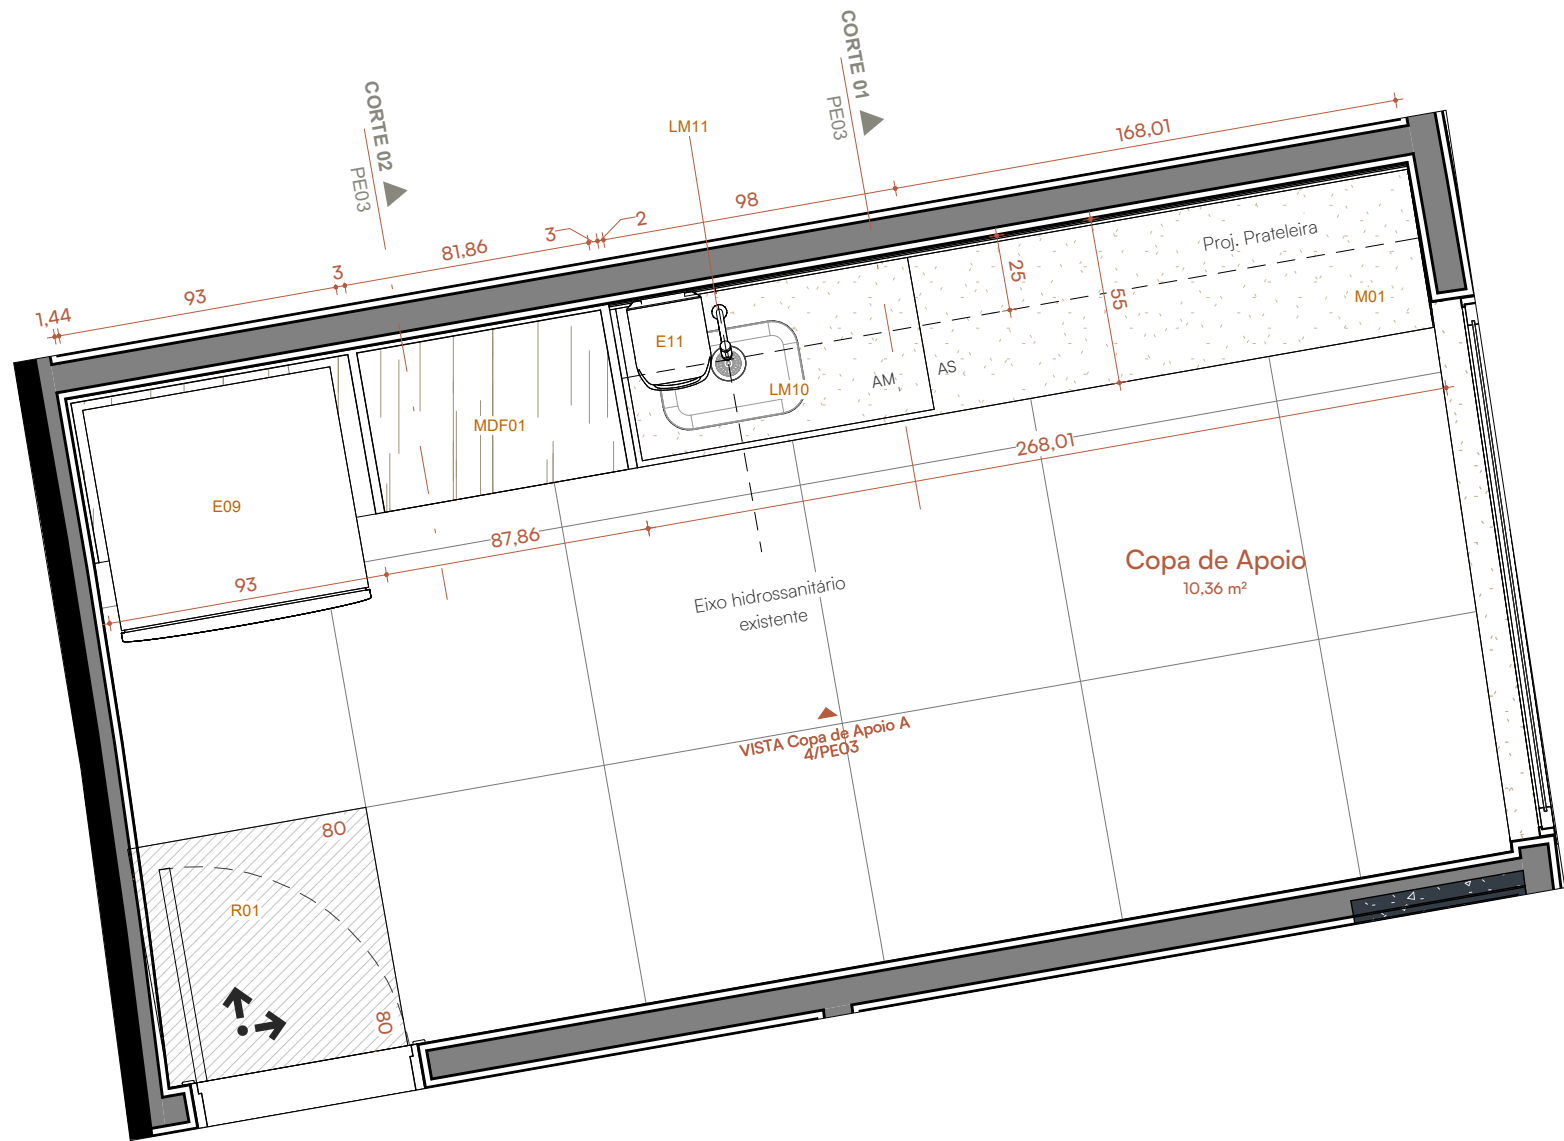

Copa de Apoio
Escala: 1 : 25

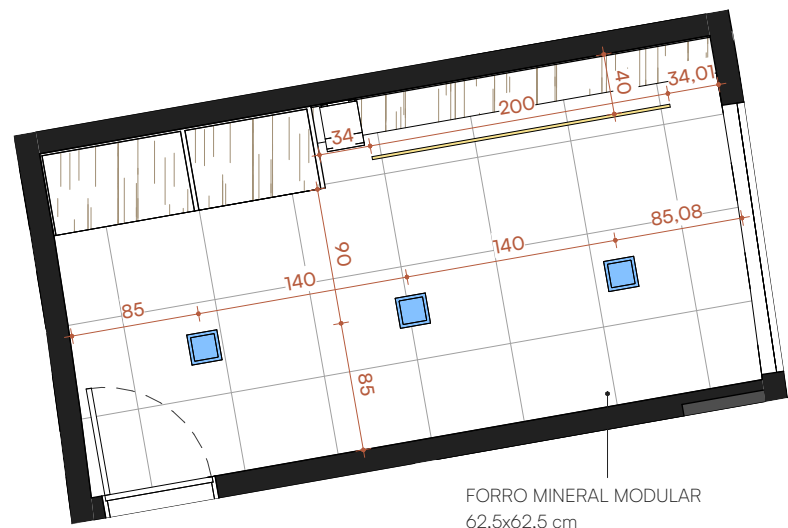


PLANTA LUMINOTÉCNICA - Copa de Apoio
Escala: 1 : 50

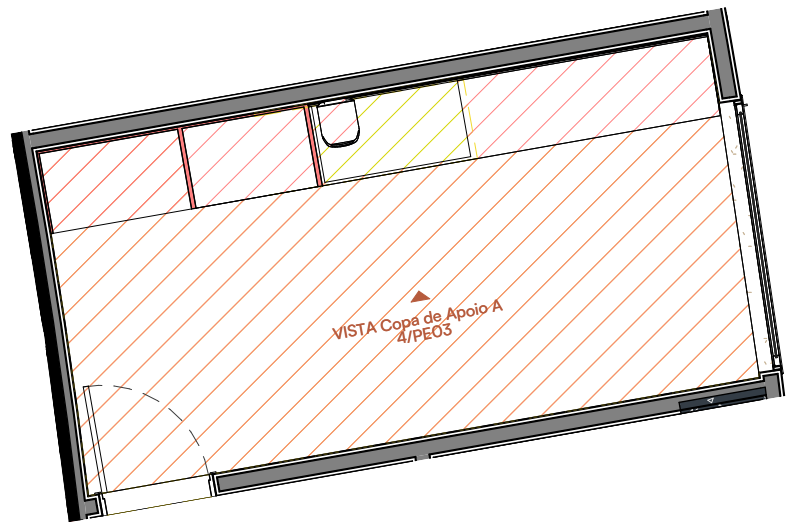


Copa de Apoio - Construir/Demolir
Escala: 1 : 50

O3 - Substituição de rev. de piso e parede.
O4 - Remoção da bancada e louças existentes e instalação de nova bancada, louças e metais.

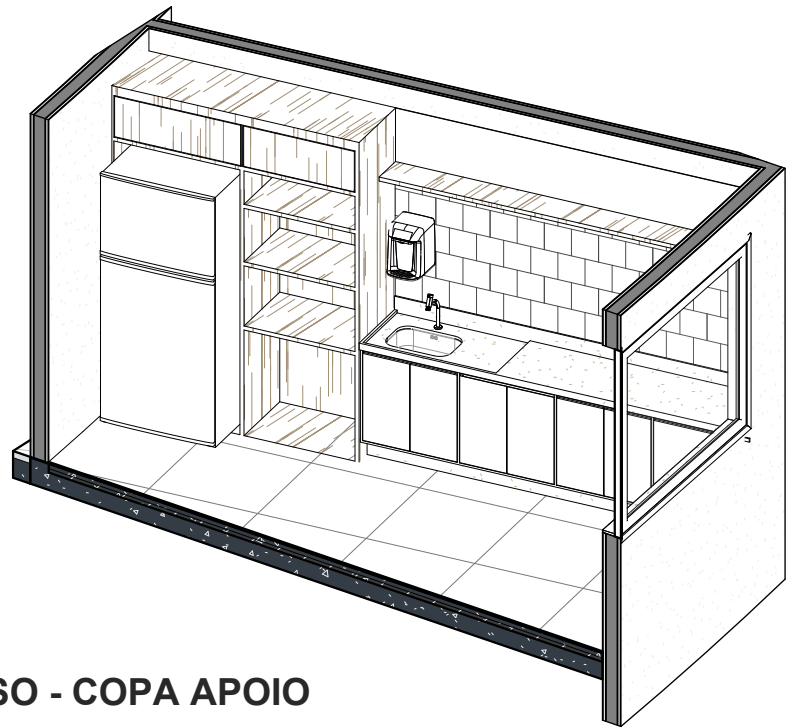


ISO - COPA APOIO

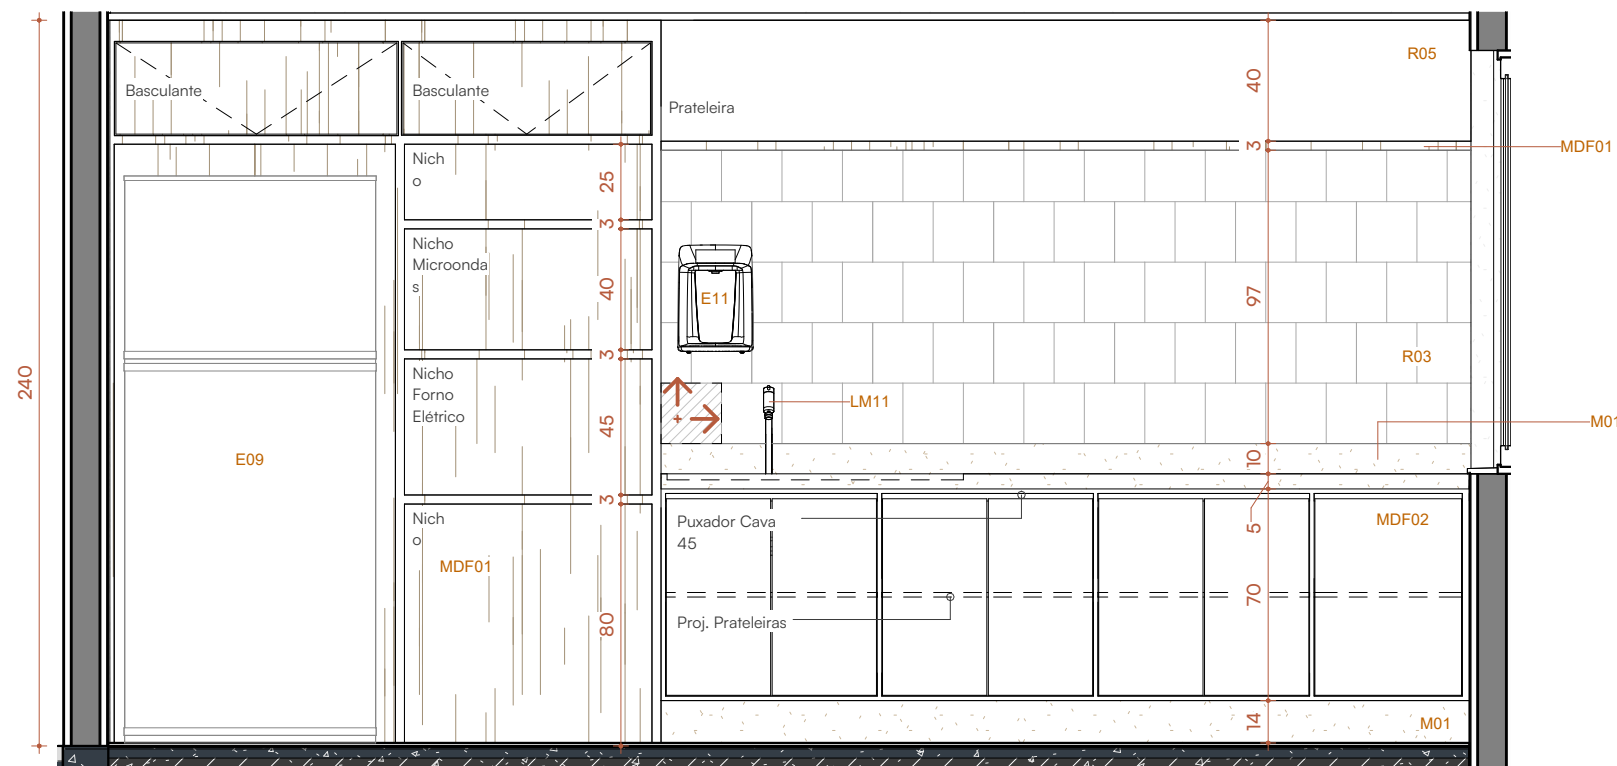


VISTA Copa de Apoio A
Escala: 1 : 25

*Demais paredes: Pintura Acrilica Acetinada Papel Picado

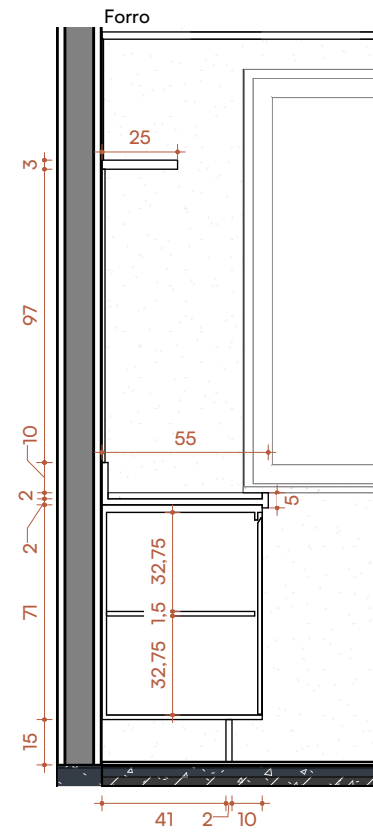

CORTE 01
Escala: 1 : 25

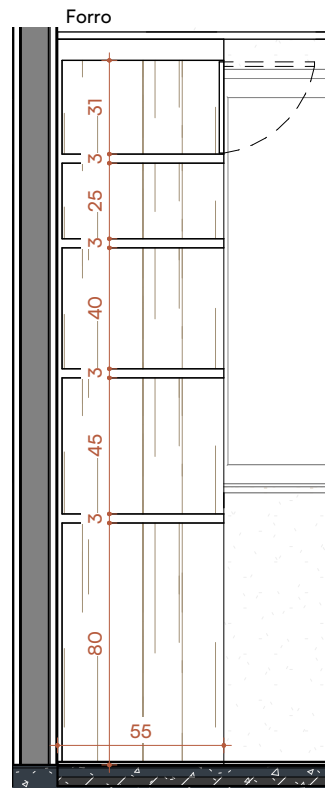

CORTE 02
Escala: 1 : 25

LEGENDA CONSTRUTIVA	
SÍMBOLO	LEGENDA
	Existente
	Demolir
	Construir
	Temporário
	Deslocar ou realocar

LEGENDA DE LUMINÁRIAS	
SÍMBOLO	LEGENDA
	SPOT LED Embutir Facho >60° 4000K 7W
	SPOT LED Embutir Facho >60° 4000K 12W
	SPOT LED Embutir Facho 36° 4000K 5W
	Painel LED de embutir 18W 4000K
	Perfil LED Embutir Fita2x14W 4000K
	Sanca Tubo LED T8 18W 4000K

LEGENDA	
	EQUIPAMENTO/MOBILIÁRIO
	ILUMINAÇÃO
	MARcenARIA
	MARMORARIA
	LOUÇAS E METAIS
	REVESTIMENTOS/TINTAS
	INÍCIO DA PAGINAÇÃO

Revestimentos	
LEGENDA	DESCRIÇÃO
R01	Porc. Chicago Nebbia Satin 80x80
R02	Rev. Cotton Bianco 45x90
R03	Rev. Branco Bold Brilhante 20x20
R04	Tinta Acrilica Acetinada cor Papel Picado Suvinil
R05	Tinta Acrilica Acetinada cor Azul Mistério ou Marinho Suvinil
R06	Rodapé Poliestireno Branco Liso 10cm
R07	Piso Vinílico Cimento Chiaro 94x94

Mármore/Granitos	
LEGENDA	DESCRIÇÃO
M01	Granito Branco Siena

MDFs	
LEGENDA	DESCRIÇÃO
MDF01	MDF Carvalho Malva Duratex
MDF02	MDF Palha Trama Duratex

Louças e Metais	
LEGENDA	DESCRIÇÃO
LM01	Bacia com Cx. Acoplada Vogue Plus Branca
LM02	Bacia com Cx. Acoplada Flex Branca
LM03	Cuba Retangular de Embutir 43cm Branco L.375.17
LM04	Cuba Retangular de Semi-Encaixe 50cm com Deck Branco L.63050.M.17
LM05	Torneira de Mesa para Lavatório Link Conforto Cromado 1196.C.LNK
LM06	Torneira de Mesa Bica Baixa para Lavatório Cromado 1197.C.LNK
LM07	Barra de Apoio 80cm Cromada
LM08	Barra de Apoio 40cm Cromada
LM09	Sifão Rígido para Lavatório Cromado Deca
LM10	Cuba Lavinia Inox 47BL
LM11	Torneira de Mesa para cozinha Link Cromada Deca
LM12	Mictório

Salas Auditório - FINATEC

ENDEREÇO:
FINATEC - Ed. Principal

FINATEC
Proprietário

Esther Birenbaum
Arquiteto(a)

STATUS:
EXECUTIVO


CONTEÚDO:
COPA DE APOIO

DATA:
23/06/2026

ESCALA:
Como indicada




PEO3

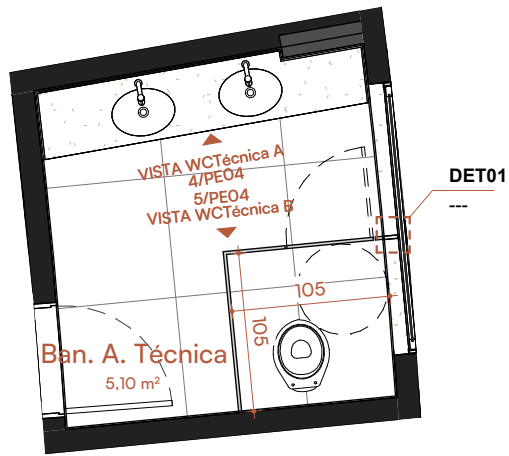


Banheiro - Área Técnica

Escala: 1 : 50

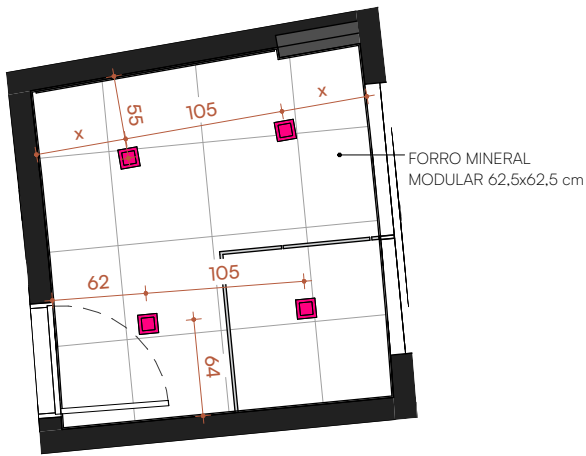


PL. LUM. - Banheiro Área Técnica

Escala: 1 : 50

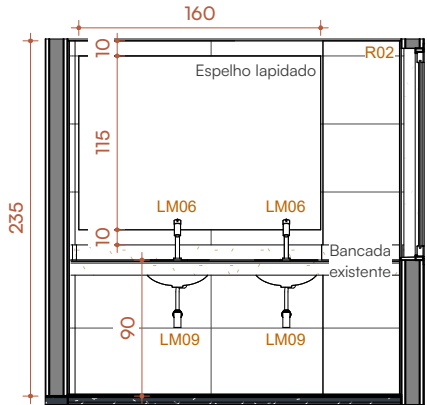


VISTA WCTécnica A

Escala: 1 : 50

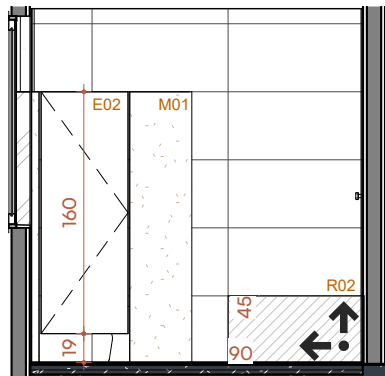

VISTA WCTécnica B


Escala: 1 : 50

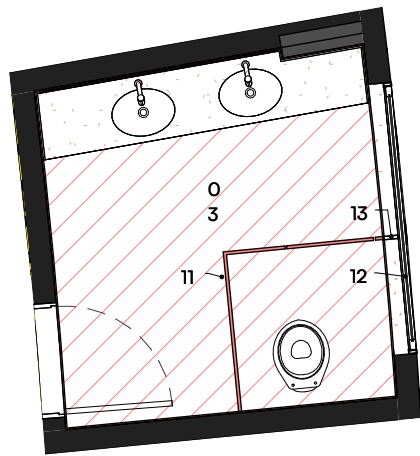

Banheiro - Área Técnica - Construir/Demolir

Escala: 1 : 50

- 03 - Substituição de rev. de piso e parede
- 11 - Instalação de divisória sanitária
- 12 - Aplicação de película jateada de privacidade no trecho da esquadria dentro do box sanitário.
- 13 - Instalação de perfil de alumínio anodizado natural entre vidro e divisória sanitária.

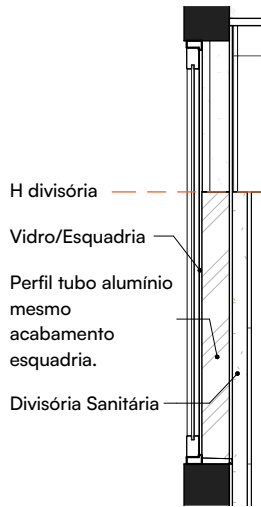

DET01 - Corte

Escala: 1 : 25

LEGENDA

E-XX	EQUIPAMENTO/MOBILIÁRIO
LUMXX	ILUMINAÇÃO
MDFXX	MARcenARIA
M-XX	MARMORARIA
LM-XX	LOUÇAS E METAIS
R-XX	REVESTIMENTOS/TINTAS
↕	INÍCIO DA PAGINAÇÃO

LEGENDA CONSTRUTIVA

SÍMBOLO	LEGENDA
■	Existente
■	Demolir
■	Construir
■	Temporário
---	Deslocar ou realocar

LEGENDA DE LUMINÁRIAS

SÍMBOLO	LEGENDA
■	SPOT LED Embutir Facho >60° 4000K 7W
■	SPOT LED Embutir Facho >60° 4000K 12W
■	SPOT LED Embutir Facho 36° 4000K 5W
■	Painel LED de embutir 18W 4000K
■	Perfil LED Embutir Fita2x14W 4000K
■	Sanca Tubo LED T8 18W 4000K

Revestimentos

LEGENDA	DESCRIÇÃO
R01	Porc. Chicago Nebbia Satin 80x80
R02	Rev. Cotton Bianco 45x90
R03	Rev. Branco Bold Brilhante 20x20
R04	Tinta Acrílica Acetinada cor Papel Picado Suvinil
R05	Tinta Acrílica Acetinada cor Azul Mistério ou Marinho Suvinil
R06	Rodapé Poliestireno Branco Liso 10cm
R07	Piso Vinílico Cimento Claro 94x94

Mármore/Granitos

LEGENDA	DESCRIÇÃO
M01	Granito Branco Siena

Louças e Metais

LEGENDA	DESCRIÇÃO
LM01	Bacia com Cx. Acoplada Vogue Plus Branca
LM02	Bacia com Cx. Acoplada Flex Branca
LM03	Cuba Retangular de Embutir 43cm Branco L.375.17
LM04	Cuba Retangular de Semi-Encaixe 50cm com Deck Branco L.63050.M.17
LM05	Torneira de Mesa para Lavatório Link Conforto Cromado 1196.C.LNK
LM06	Torneira de Mesa Bica Baixa para Lavatório Cromado 1197.C.LNK
LM07	Barra de Apoio 80cm Cromada
LM08	Barra de Apoio 40cm Cromada
LM09	Sifão Rígido para Lavatório Cromado Deca
LM10	Cuba Lavinia Inox 47BL
LM11	Torneira de Mesa para cozinha Link Cromada Deca
LM12	Mictório

VERIFICAR MEDIDAS NO LOCAL.

Salas Auditório - FINATEC

ENDEREÇO:
FINATEC - Ed. Principal

FINATEC
Proprietário

Esther Birenbaum
Arquiteto(a)

STATUS:
EXECUTIVO

CONTEÚDO:
Banheiro Área Técnica

DATA:
23/06/2026

ESCALA:
Como indicada




argnaeng@terra.com.br
@nabirenbaumengenharia
SETOR COMERCIAL SUL Q. 1
BLOCO E LOTE 30 - ASA SUL BRASÍLIA - DF
70297-400

PEO4




Banheiro Masculino
Escala: 1 : 50

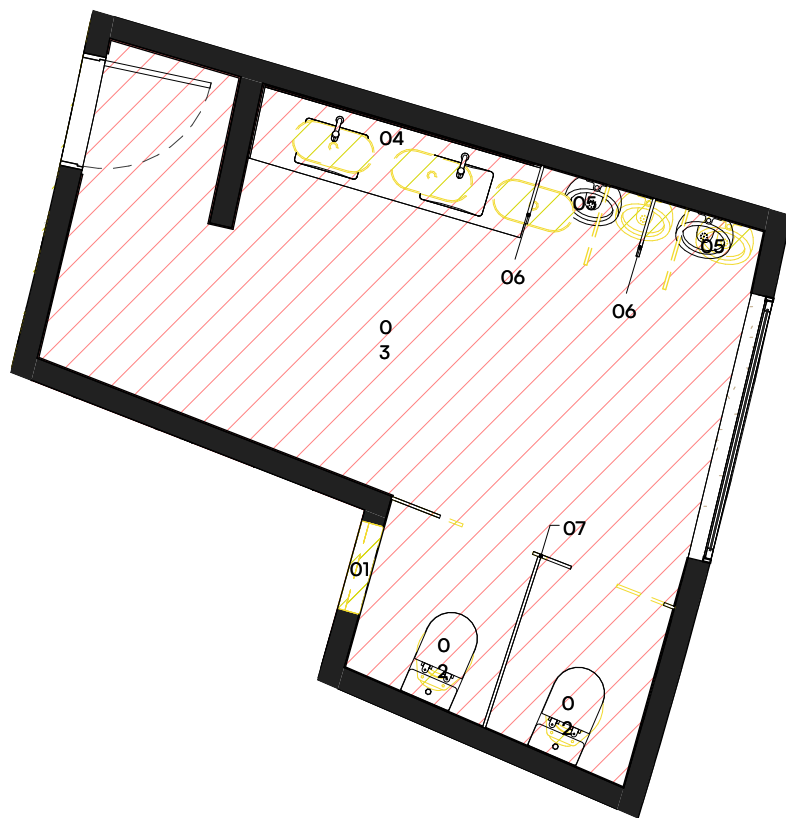


Banheiro Masculino - Construir/Demolir
Escala: 1 : 50




PLANTA LUMINOTÉCNICA - PAV. SUPERIOR

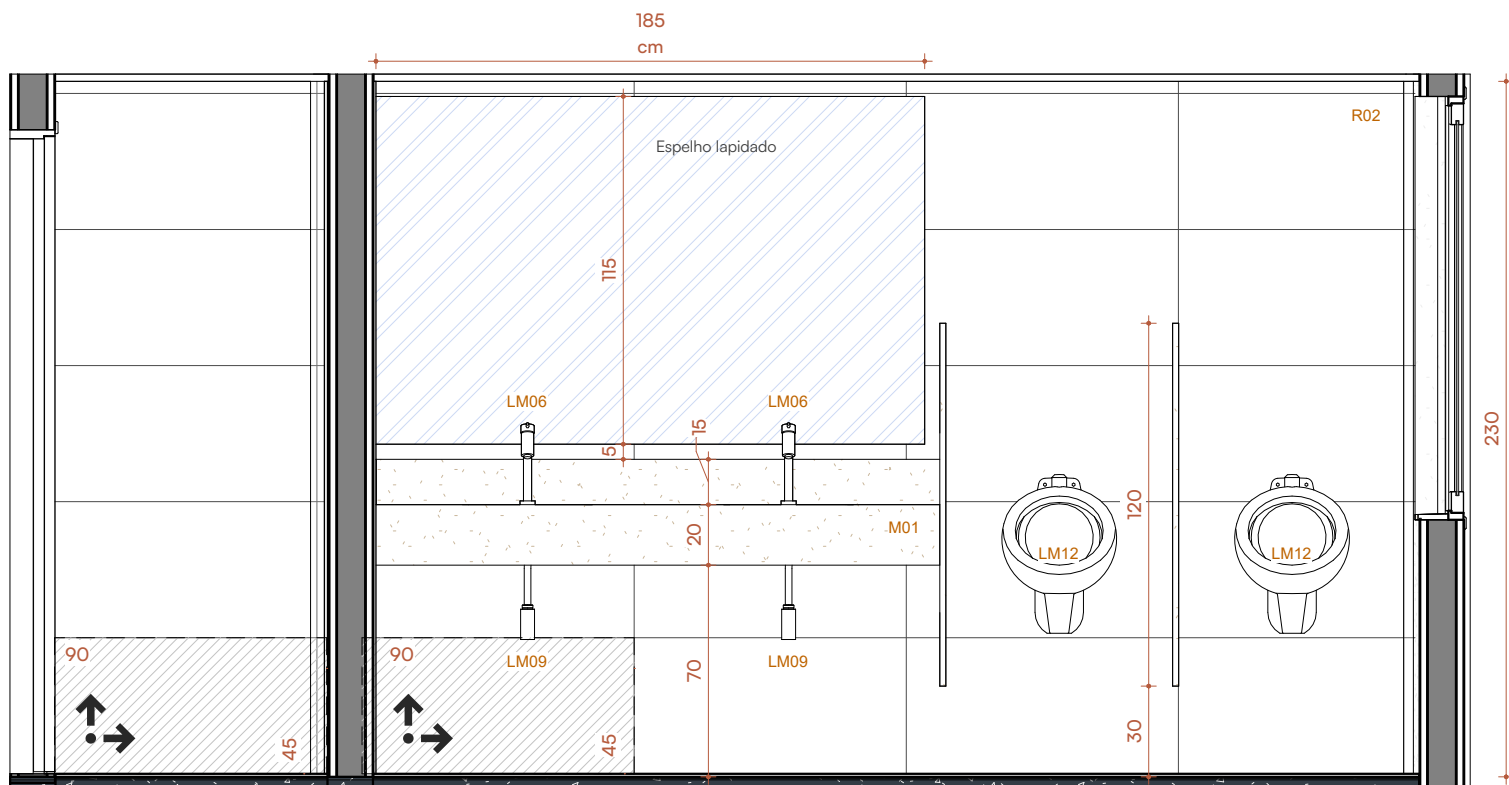


VISTA WCM A
Escala: 1 : 25

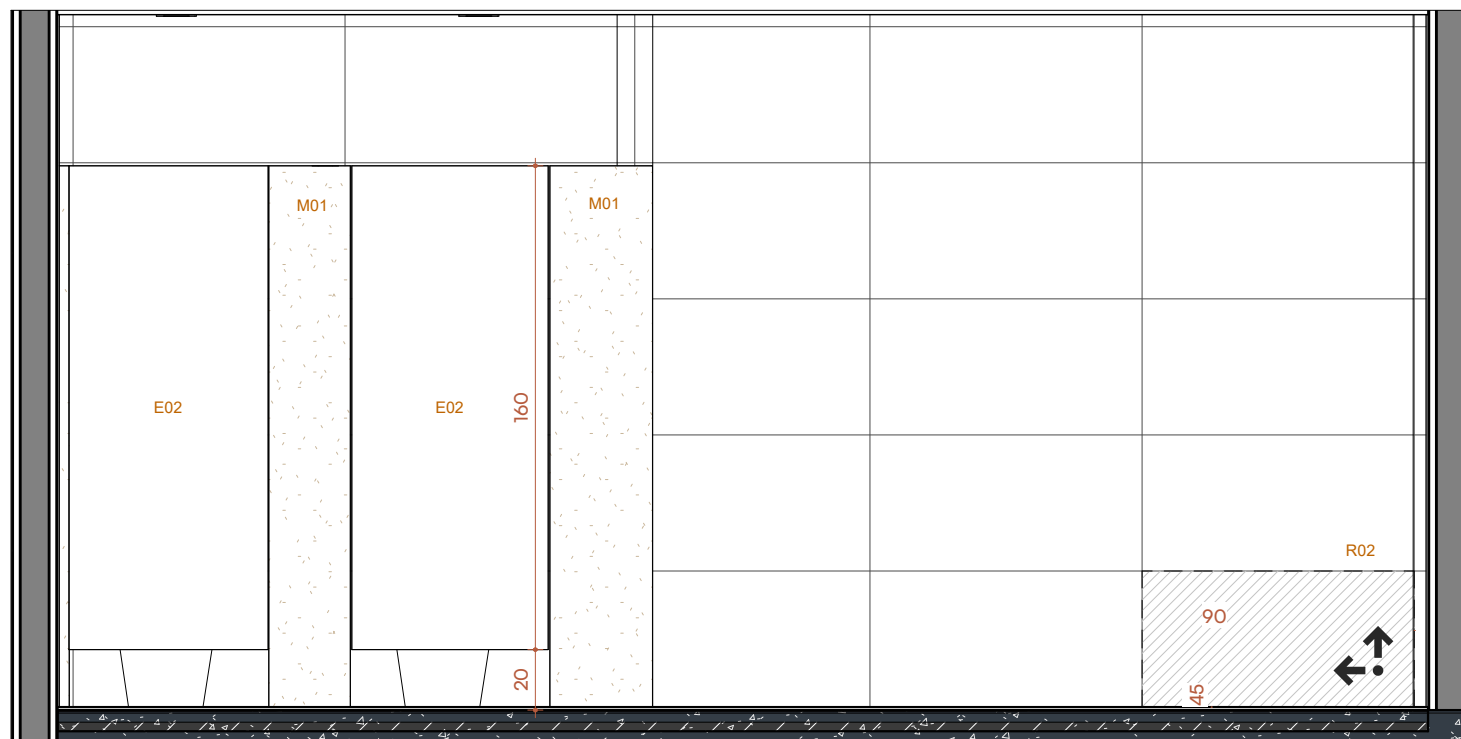

VISTA WCM B
Escala: 1 : 25

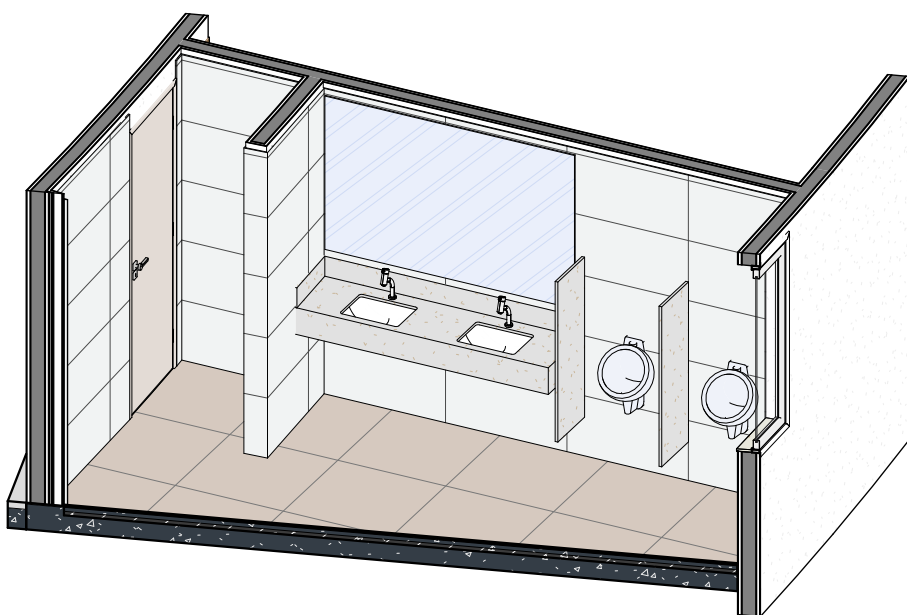

ISO - BH MASCULINO

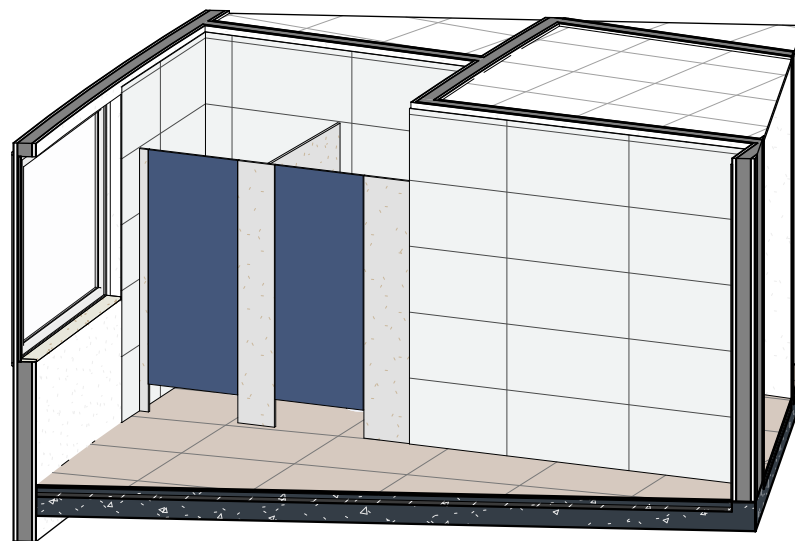

ISO 02 - BH MASCULINO

LEGENDA

E-XX	EQUIPAMENTO/MOBILIÁRIO
LUMXX	ILUMINAÇÃO
MDFXX	MARcenARIA
M-XX	MARMORARIA
LM-XX	LOUÇAS E METAIS
R-XX	REVESTIMENTOS/TINTAS
↕	INÍCIO DA PAGINAÇÃO

LEGENDA CONSTRUTIVA

SÍMBOLO	LEGENDA
Existente	Existente
Demolir	Demolir
Construir	Construir
Temporário	Temporário
Deslocar ou realocar	Deslocar ou realocar

LEGENDA DE LUMINÁRIAS

SÍMBOLO	LEGENDA
SPOT LED Embutir Facho >60° 4000K 7W	SPOT LED Embutir Facho >60° 4000K 7W
SPOT LED Embutir Facho >60° 4000K 12W	SPOT LED Embutir Facho >60° 4000K 12W
SPOT LED Embutir Facho 36° 4000K 5W	SPOT LED Embutir Facho 36° 4000K 5W
Painel LED de embutir 18W 4000K	Painel LED de embutir 18W 4000K
Perfil LED Embutir Fita2x14W 4000K	Perfil LED Embutir Fita2x14W 4000K
Sanca Tubo LED T8 18W 4000K	Sanca Tubo LED T8 18W 4000K

Revestimentos

LEGENDA	DESCRIÇÃO
R01	Porc. Chicago Nebbia Satin 80x80
R02	Rev. Cotton Bianco 45x90
R03	Rev. Branco Bold Brilhante 20x20
R04	Tinta Acrilica Acetinada cor Papel Picado Suvinil
R05	Tinta Acrilica Acetinada cor Azul Mistério ou Marinho Suvinil
R06	Rodapé Poliestireno Branco Liso 10cm
R07	Piso Vinílico Cimento Claro 94x94

Mármore/Granitos

LEGENDA	DESCRIÇÃO
M01	Granito Branco Siena

Louças e Metais

LEGENDA	DESCRIÇÃO
LM01	Bacia com Cx. Acoplada Vogue Plus Branca
LM02	Bacia com Cx. Acoplada Flex Branca
LM03	Cuba Retangular de Embutir 43cm Branco L.375.17
LM04	Cuba Retangular de Semi-Encaixe 50cm com Deck Branco L.63050.M.17
LM05	Torneira de Mesa para Lavatório Link Conforto Cromado 1196.C.LNK
LM06	Torneira de Mesa Bica Baixa para Lavatório Cromado 1197.C.LNK
LM07	Barra de Apoio 80cm Cromada
LM08	Barra de Apoio 40cm Cromada
LM09	Sifão Rígido para Lavatório Cromado Deca
LM10	Cuba Lavinia Inox 47BL
LM11	Torneira de Mesa para cozinha Link Cromada Deca
LM12	Mictório

VERIFICAR MEDIDAS NO LOCAL.

Salas Auditório - FINATEC

ENDEREÇO:
FINATEC - Ed. Principal

FINATEC
Proprietário
Esther Birenbaum
Arquiteto(a)

STATUS:
EXECUTIVO
CONTEÚDO:
Banheiro Masculino

DATA:
23/06/2026
ESCALA:
Como indicada

arqpaeng@terra.com.br
@nabirenbbaumengenharia
SETOR COMERCIAL SUL Q. 1
BLOCO E LOTE 30 - ASA SUL BRASILIA - DF
70097-400

PE05




Banheiro Feminino

Escala: 1 : 50



PLANTA LUMINOTÉCNICA - Banheiro Feminino


Escala: 1 : 50

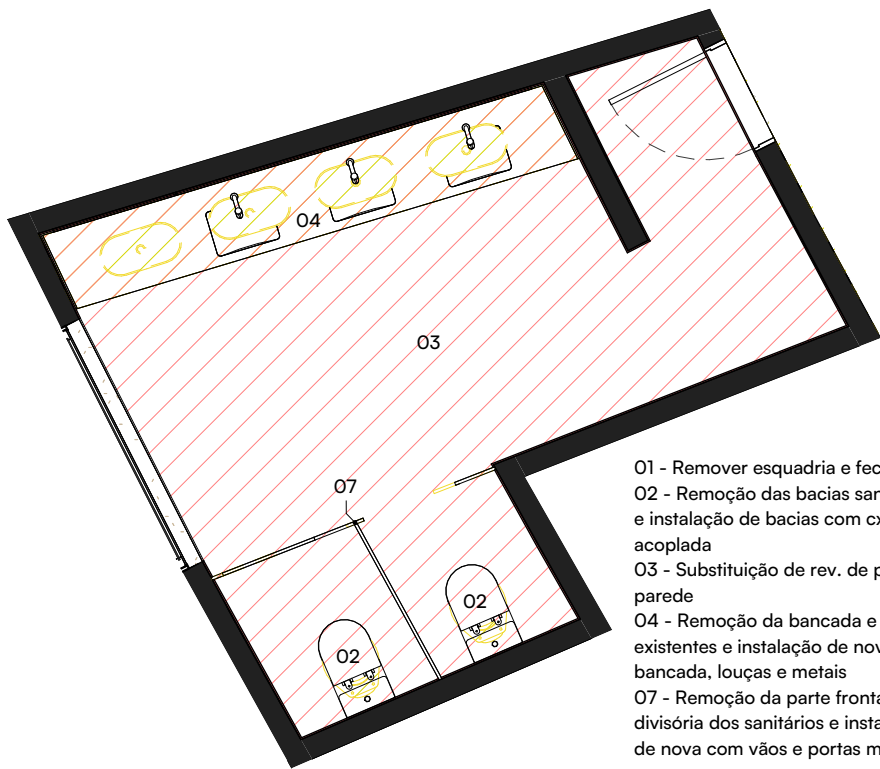

- 01 - Remover esquadria e fechar vão
02 - Remoção das bacias sanitárias e instalação de bacias com cx. acoplada
03 - Substituição de rev. de piso e parede
04 - Remoção da bancada e louças existentes e instalação de nova bancada, louças e metais
07 - Remoção da parte frontal da divisória dos sanitários e instalação de nova com vãos e portas maiores.


Banheiro Feminino - Construir/Demolir

Escala: 1 : 50

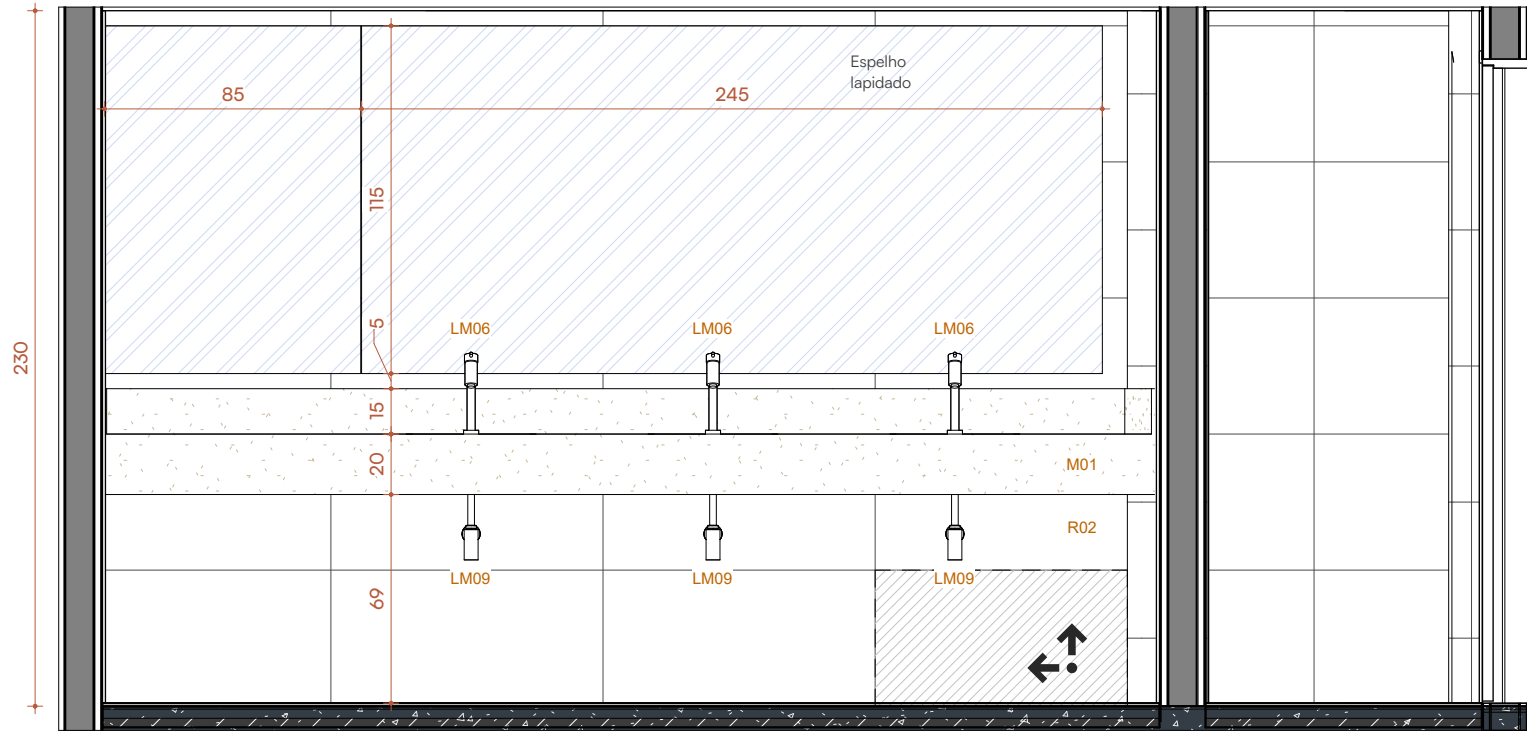

VISTA WCF A

Escala: 1 : 25

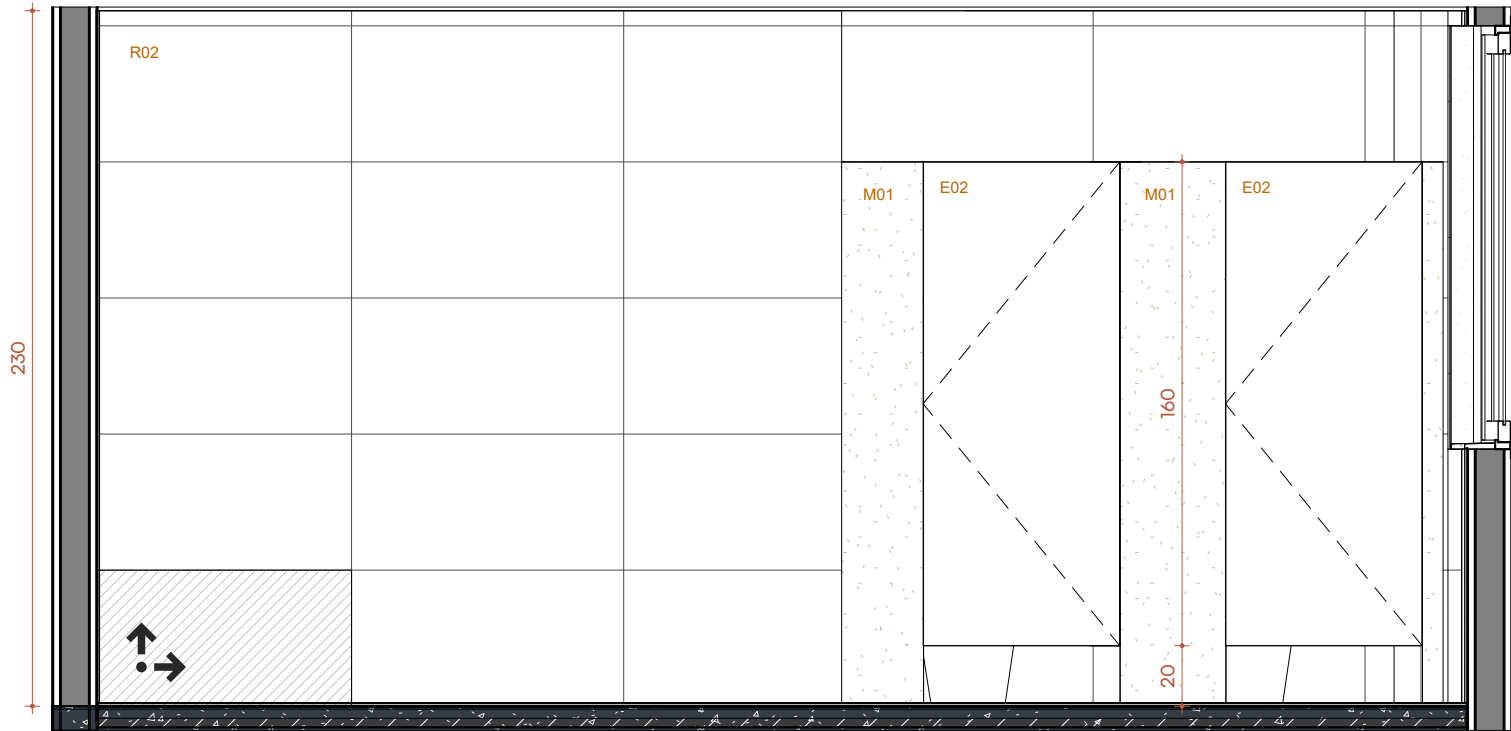

VISTA WCF B

Escala: 1 : 25

LEGENDA


E-XX	EQUIPAMENTO/MOBILIÁRIO
LUMXX	ILUMINAÇÃO
MDFXX	MARCENARIA
M-XX	MARMORARIA
LM-XX	LOUÇAS E METAIS
R-XX	REVESTIMENTOS/TINTAS
↕	INÍCIO DA PAGINAÇÃO

LEGENDA CONSTRUTIVA


SÍMBOLO	LEGENDA
Existente	
Demolir	
Construir	
Temporário	
Deslocar ou realocar	

LEGENDA DE LUMINÁRIAS

SÍMBOLO	LEGENDA
SPOT LED Embutir Facho >60° 4000K 7W	
SPOT LED Embutir Facho >60° 4000K 12W	
SPOT LED Embutir Facho 36° 4000K 5W	
Painel LED de embutir 18W 4000K	
Perfil LED Embutir Fita2x14W 4000K	
Sanca Tubo LED T8 18W 4000K	

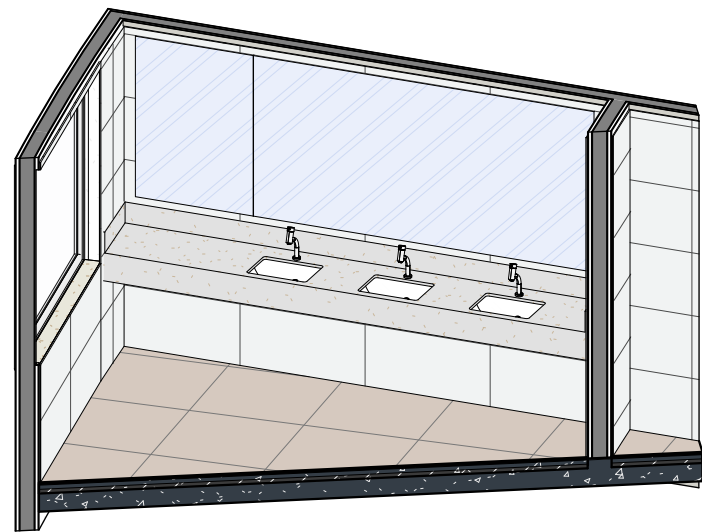

ISO - BH FEMININO

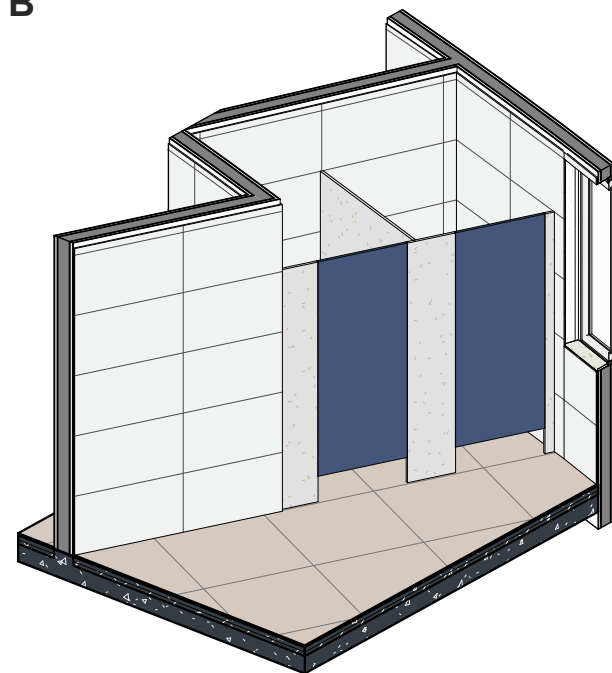

ISO 02 - BH FEMININO

Revestimentos

LEGENDA	DESCRIÇÃO
R01	Porc. Chicago Nebbia Satin 80x80
R02	Rev. Cotton Bianco 45x90
R03	Rev. Branco Bold Brilhante 20x20
R04	Tinta Acrilica Acetinada cor Papel Picado Suvinil
R05	Tinta Acrilica Acetinada cor Azul Mistério ou Marinho Suvinil
R06	Rodapé Poliestireno Branco Liso 10cm
R07	Piso Vinílico Cimento Claro 94x94

Mármore/Granitos

LEGENDA	DESCRIÇÃO
M01	Granito Branco Siena

Louças e Metais

LEGENDA	DESCRIÇÃO
LM01	Bacia com Cx. Acoplada Vogue Plus Branca
LM02	Bacia com Cx. Acoplada Flex Branca
LM03	Cuba Retangular de Embutir 43cm Branco L.375.17
LM04	Cuba Retangular de Semi-Encaixe 50cm com Deck Branco L.63050.M.17
LM05	Torneira de Mesa para Lavatório Link Conforto Cromado 1196.C.LNK
LM06	Torneira de Mesa Bica Baixa para Lavatório Cromado 1197.C.LNK
LM07	Barra de Apoio 80cm Cromada
LM08	Barra de Apoio 40cm Cromada
LM09	Sifão Rígido para Lavatório Cromado Deca
LM10	Cuba Lavinia Inox 47BL
LM11	Torneira de Mesa para cozinha Link Cromada Deca
LM12	Mictório

VERIFICAR MEDIDAS NO LOCAL.

Salas Auditório - FINATEC

ENDEREÇO:
FINATEC - Ed. Principal

FINATEC

Proprietário

Esther Birenbaum

Arquiteto(a)

STATUS:
EXECUTIVO


CONTEÚDO:
Banheiro Feminino

DATA:
23/06/2026

ESCALA:
Como indicada




PE06

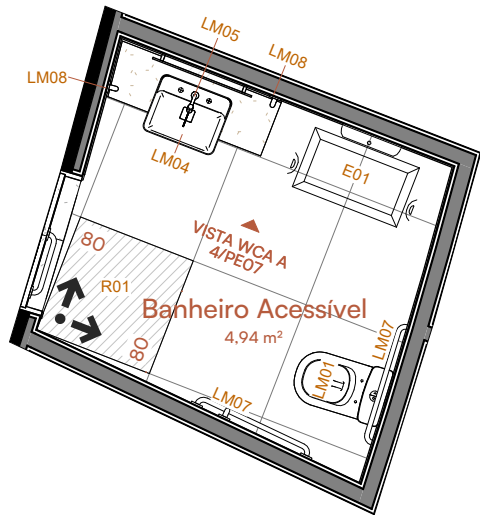

Banheiro Acessível


Escala: 1 : 50

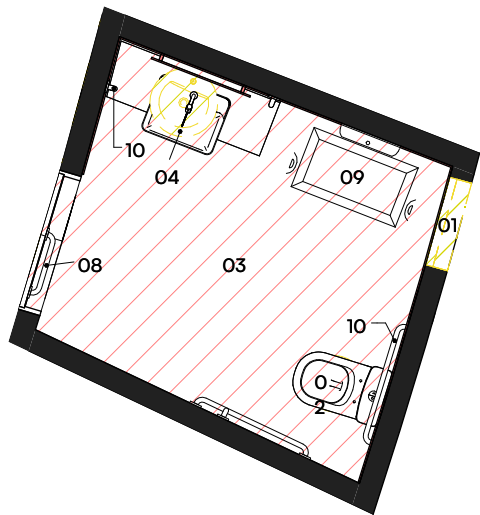

Banheiro Acessível - Construir/Demolir


Escala: 1 : 50

- 01 - Remover esquadria, fechar vão e instalar exaustor mecânico no forro
- 02 - Remoção da bacia sanitária e instalação de bacia com cx. acoplada
- 03 - Substituição de rev. de piso e parede
- 04 - Remoção da bancada e louças existentes e instalação de nova bancada, louças e metais
- 08 - Instalação de barra de apoio na porta de acesso
- 09 - Instalação de trocador retrátil
- 10 - Instalação de barras de apoio

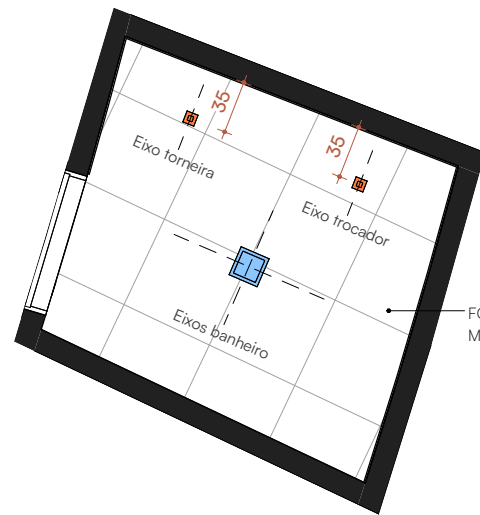

PL. LUM.- Banheiro Acessível

Escala: 1 : 50

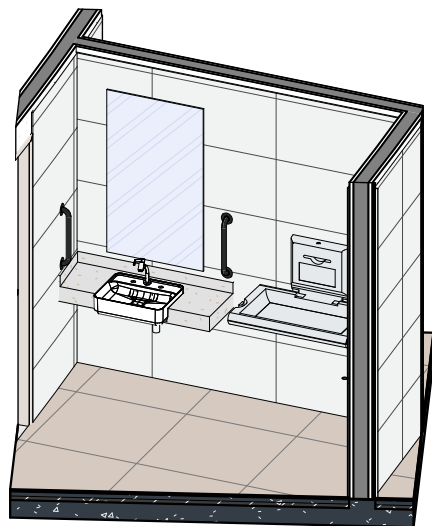

ISO - BH ACESSÍVEL

LEGENDA


E-XX	EQUIPAMENTO/MOBILIÁRIO
LUMXX	ILUMINAÇÃO
MDFXX	MARcenARIA
M-XX	MARMORARIA
LM-XX	LOUÇAS E METAIS
R-XX	REVESTIMENTOS/TINTAS
INÍCIO DA PAGINAÇÃO	

LEGENDA CONSTRUTIVA

SÍMBOLO	LEGENDA
Existente	
Demolir	
Construir	
Temporário	
Deslocar ou realocar	

LEGENDA DE LUMINÁRIAS

SÍMBOLO	LEGENDA
SPOT LED Embutir Facho >60° 4000K 7W	
SPOT LED Embutir Facho >60° 4000K 12W	
SPOT LED Embutir Facho 36° 4000K 5W	
Painel LED de embutir 18W 4000K	
Perfil LED Embutir Fita2x14W 4000K	
Sanca Tubo LED T8 18W 4000K	

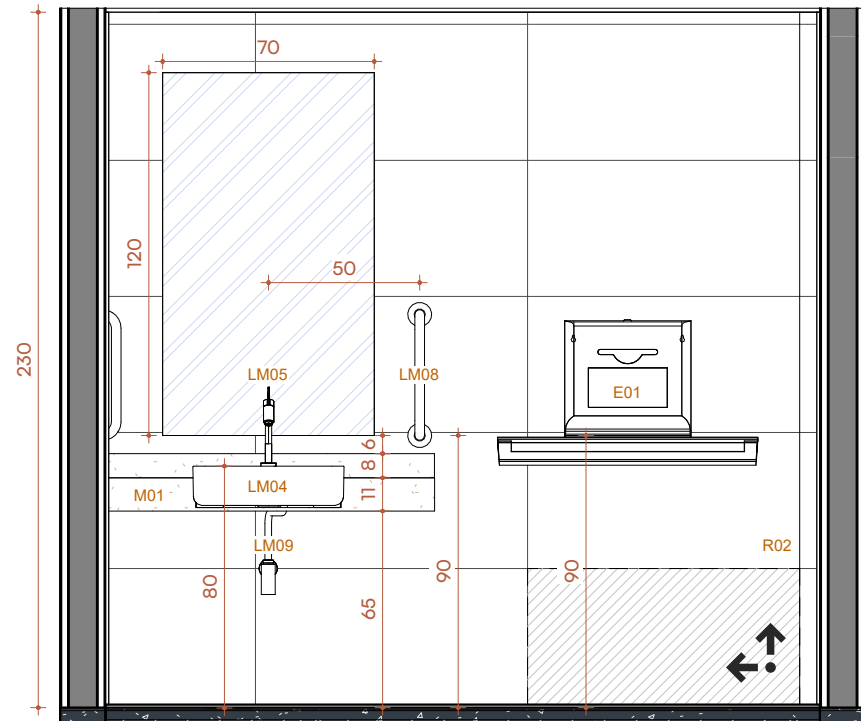

VISTA WCA A

Escala: 1 : 25

Revestimentos

LEGENDA	DESCRIÇÃO
R01	Porc. Chicago Nebbia Satin 80x80
R02	Rev. Cotton Branco 45x90
R03	Rev. Branco Bold Brilhante 20x20
R04	Tinta Acrílica Acetinada cor Papel Picado Suvinil
R05	Tinta Acrílica Acetinada cor Azul Mistério ou Marinho Suvinil
R06	Rodapé Poliestireno Branco Liso 10cm
R07	Piso Vinílico Cimento Claro 94x94

Mármore/Granitos

LEGENDA	DESCRIÇÃO
M01	Granito Branco Siena

Louças e Metais

LEGENDA	DESCRIÇÃO
LM01	Bacia com Cx. Acoplada Vogue Plus Branca
LM02	Bacia com Cx. Acoplada Flex Branca
LM03	Cuba Retangular de Embutir 43cm Branco L.375.17
LM04	Cuba Retangular de Semi-Encaixe 50cm com Deck Branco L.63050.M.17
LM05	Torneira de Mesa para Lavatório Link Conforto Cromado 1196.C.LNK
LM06	Torneira de Mesa Bica Baixa para Lavatório Cromado 1197.C.LNK
LM07	Barra de Apoio 80cm Cromada
LM08	Barra de Apoio 40cm Cromada
LM09	Sifão Rígido para Lavatório Cromado Deca
LM10	Cuba Lavinia Inox 47BL
LM11	Torneira de Mesa para cozinha Link Cromada Deca
LM12	Mictório

VERIFICAR MEDIDAS NO LOCAL.

Salas Auditório - FINATEC

ENDEREÇO:
FINATEC - Ed. Principal


FINATEC
Proprietário
Esther Birenbaum
Arquiteto(a)

STATUS:
EXECUTIVO

CONTEÚDO:
Banheiro Acessível


DATA:
23/06/2026

ESCALA:
Como indicada

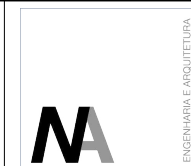


argnaeng@terra.com.br
@nabirenbaumengenharia
SETOR COMERCIAL SUL Q. 1
BLOCO E LOTE 30 - ASA SUL BRASÍLIA - DF
70297-400

PE07

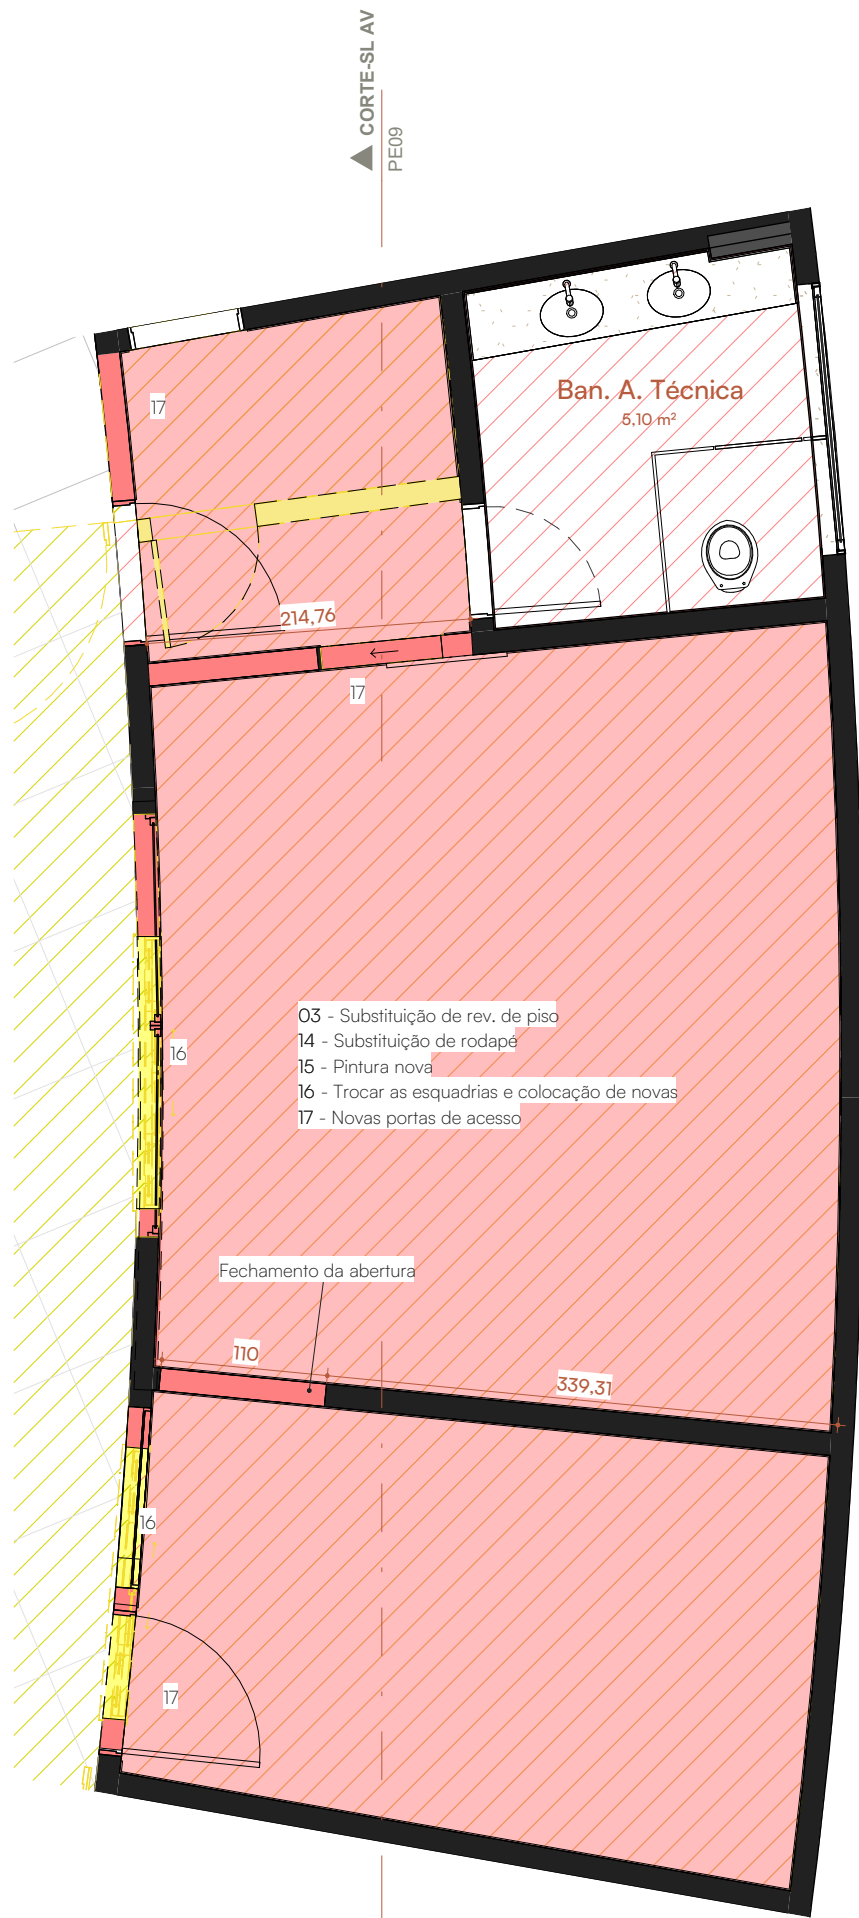

PLANTA DEMOLIR / CONSTRUIR - SL ÁUDIO-VÍDEO / IMPRENSA
Escala: 1 : 50

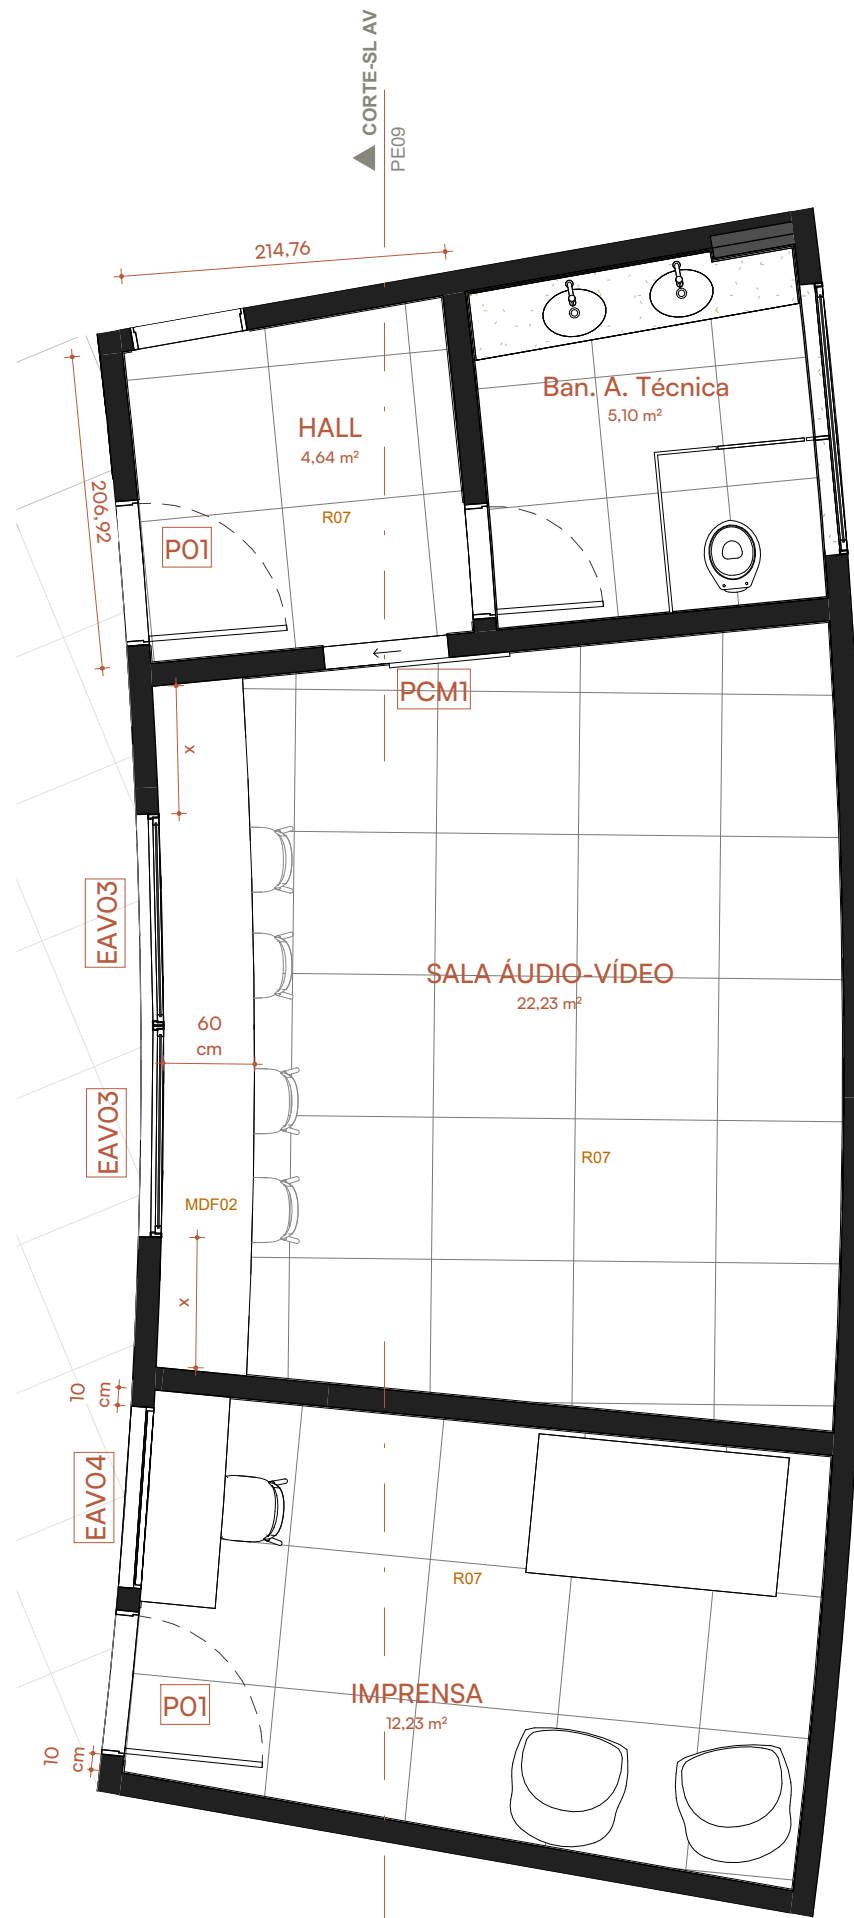

PLANTA BAIXA - SL ÁUDIO-VÍDEO / IMPRENSA
Escala: 1 : 50



PLANTA DE PISO - SL ÁUDIO-VÍDEO / IMPRENSA
Escala: 1 : 50

TABELA DE PORTA

LEGENDA	DESCRIÇÃO
PO1	Kit porta PET/PVC 90x210
PO1	Kit porta PET/PVC 90x210
PCM1	Kit porta PET/PVC de correr 80x210

TABELA DE ESQUADRIAS (LxAxP)

LEGENDA	DESCRIÇÃO
EAV03	Janela Fixa com 1 Folha em PVC (120x140x100 cm)
EAV03	Janela Fixa com 1 Folha em PVC (120x140x100 cm)
EAV04	Janela Fixa com 1 Folha em PVC (100x140x100 cm)

Revestimentos

LEGENDA	DESCRIÇÃO
R02	Porc., Chicago Nebbia Satin 80x80
R04	Rev., Cotton Bianco 45x90
R05	Rev., Branco Bold Brilhante 20x20
R06	Tinta Acrílica Acetinada cor Papel Picado Suvinil
R07	Tinta Acrílica Acetinada cor Azul Mistério ou Marinho Suvinil
	Rodapé Poliestireno Branco Liso 10cm
	Piso Vinílico Cimento Claro 94x94

MDFs

LEGENDA	DESCRIÇÃO
MDF-U1	MDF Carvalho Malva Duratex
MDF02	MDF Palha Trama Duratex

LEGENDA CONSTRUTIVA

SÍMBOLO	LEGENDA
Existente	
Demolir	
Construir	
Temporário	
Deslocar ou realocar	

LEGENDA

E-XX	EQUIPAMENTO/MOBILIÁRIO
LUMXX	ILUMINAÇÃO
MDFXX	MARCENARIA
M-XX	MARMORARIA
LM-XX	LOUÇAS E METAIS
R-XX	REVESTIMENTOS/TINTAS
↓	INÍCIO DA PAGINAÇÃO

Salas Auditório - FINATEC

ENDEREÇO:
FINATEC - Ed. Principal

FINATEC
Proprietário


Esther Birenbaum
Arquiteto(a)

STATUS:
EXECUTIVO

CONTEÚDO:
SALA ÁUDIO-VÍDEO / IMPRENSA

DATA:
23/06/2026

ESCALA:
Como indicada

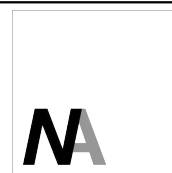

argpang@terra.com.br
@nabirenbbaumengenharia
SETOR COMERCIAL SUL Q. 1
BLOCO E LOTE 30 - ASA SUL BRASÍLIA - DF
70097-400

PE08



LEGENDA	
E-XX	EQUIPAMENTO/MOBILIÁRIO
LUMXX	ILUMINAÇÃO
MDFXX	MARCENARIA
M-XX	MARMORARIA
LM-XX	LOUÇAS E METAIS
R-XX	REVESTIMENTOS/TINTAS
	INÍCIO DA PAGINAÇÃO