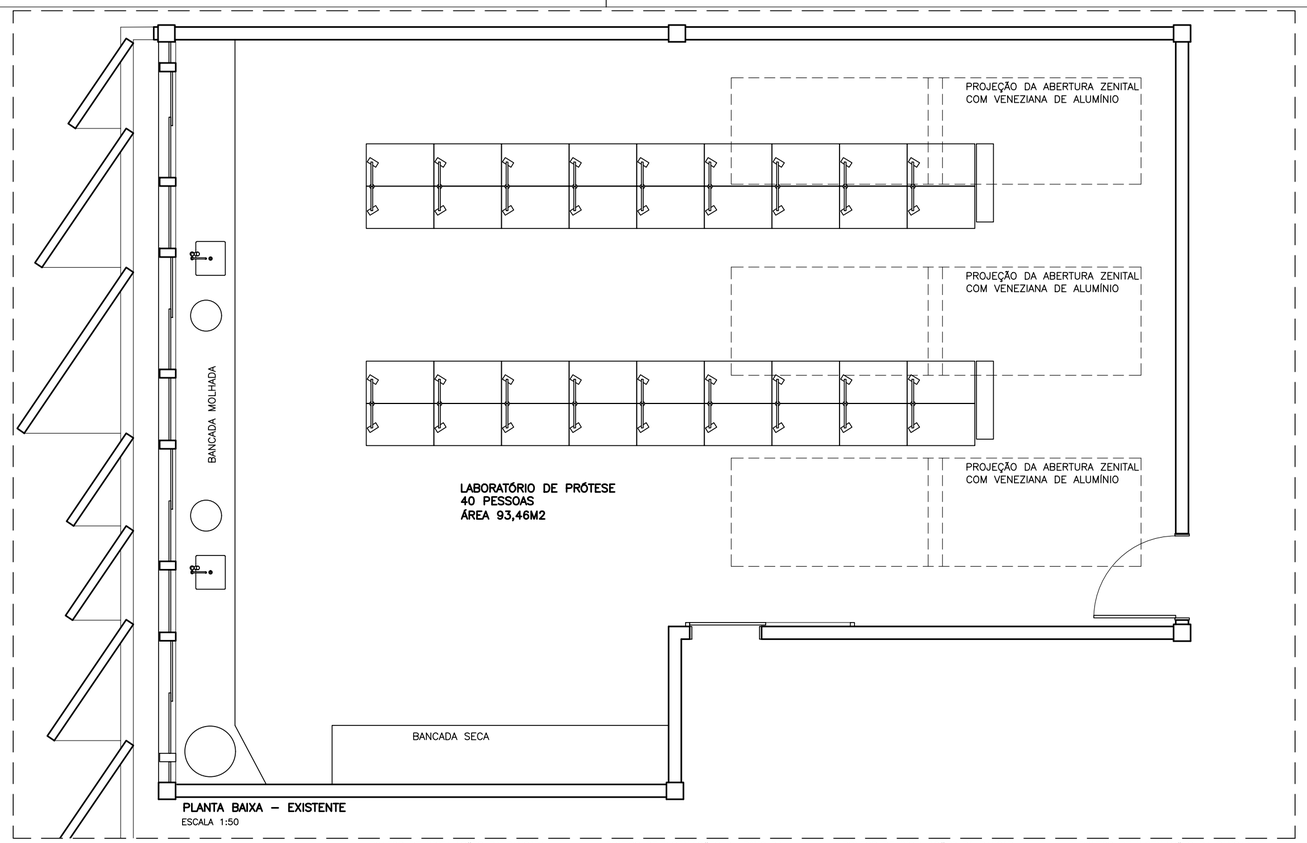

PLANTA BAIXA – EXISTENTE
ESCALA 1:50

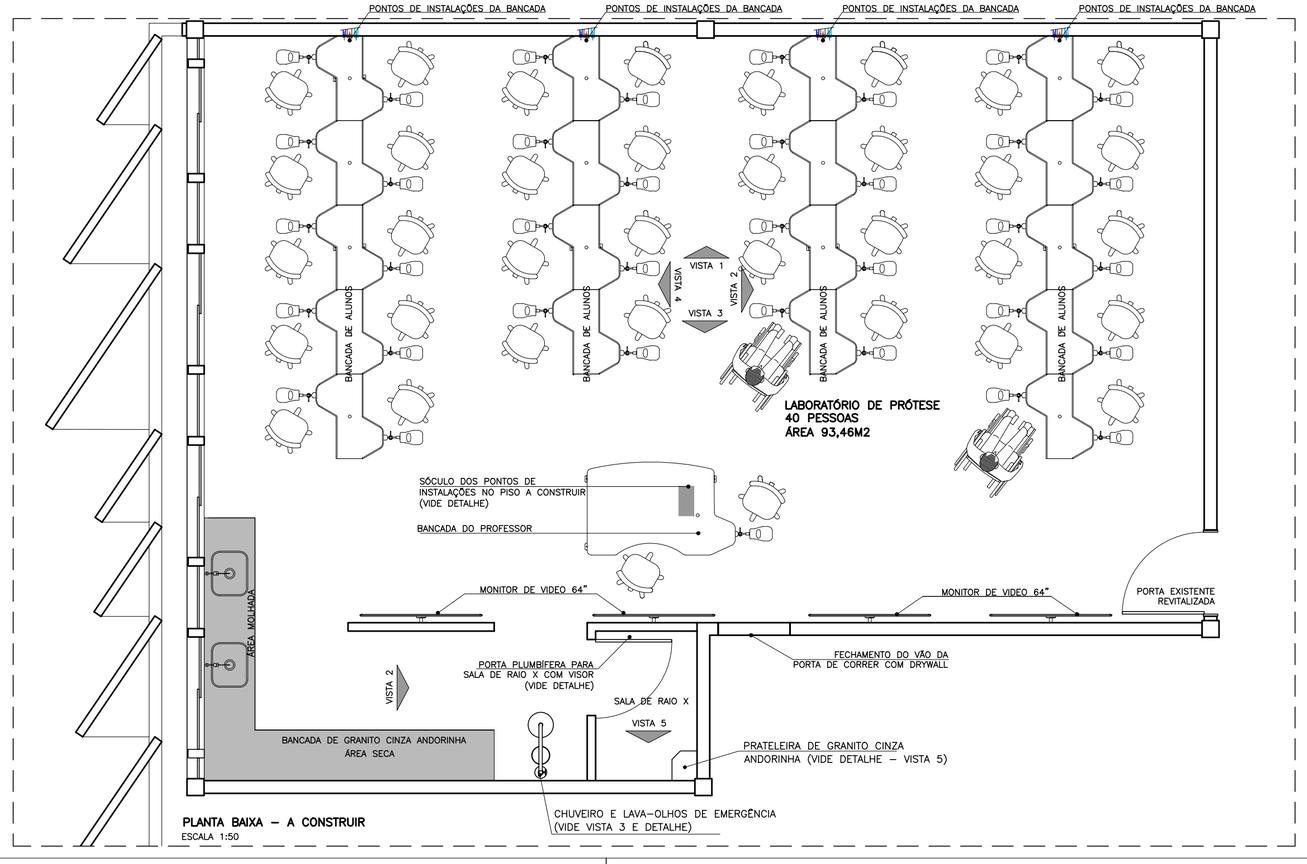

PLANTA BAIXA – A CONSTRUIR
ESCALA 1:50

NOTAS:

1– O FORNECIMENTO DO MOBILIÁRIO E EQUIPAMENTOS DO LEIAUTE FINAL COMO BANCADAS DOS ALUNOS E PROFESSOR, CADEIRAS, MONITORES DE TV E ARMÁRIOS DE MARCENARIA SOB BANCADAS NÃO FAZEM PARTE DO ESCOPO DA OBRA.
2– O FORNECIMENTO E INSTALAÇÃO DOS EXAUSTORES FAZEM PARTE DA OBRA

UNIVERSIDADE DE BRASÍLIA
UNIDADE DE LABORATÓRIO DE ENSINO DE GRADUAÇÃO
LABORATÓRIO DE PRÓTESE PRÉ-CLÍNICO II

ENDEREÇO : LABORATÓRIO DE PRÓTESE, SALA: CT146/18 CAMPUS DARCY RIBEIRO S/N, PAVIMENTO SUPERIOR

PROPRIETÁRIO: UNIVERSIDADE DE BRASÍLIA

AUTOR DO PROJETO: ESTEVÃO DE OLIVEIRA VARGAS CAU A25619-6

PROPRIETÁRIO

AUTOR DO PROJETO

arquitetura

ARQUITETURA

REFORMA DO LABORATÓRIO
DE PRÓTESE PRÉ CLINICO II

PLANTA BAIXA LEIAUTE EXISTENTE
E A CONSTRUIR

ESCALA: INDICADA

DATA DE EMISSÃO: JULHO 2025

APROVO

VISTO

REVISÃO
REV00
DATA DA REVISÃO

ÁREA TOTAL:

PRANCHA Nº:
ARQ
02/07