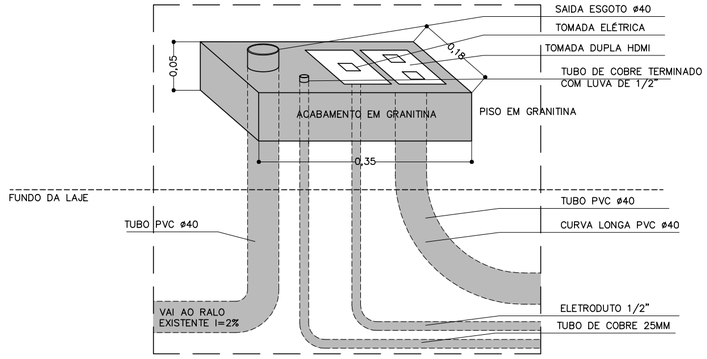

DETALHE DO SÓCULO DA BANCADA DO PROFESSOR
SEM ESCALA

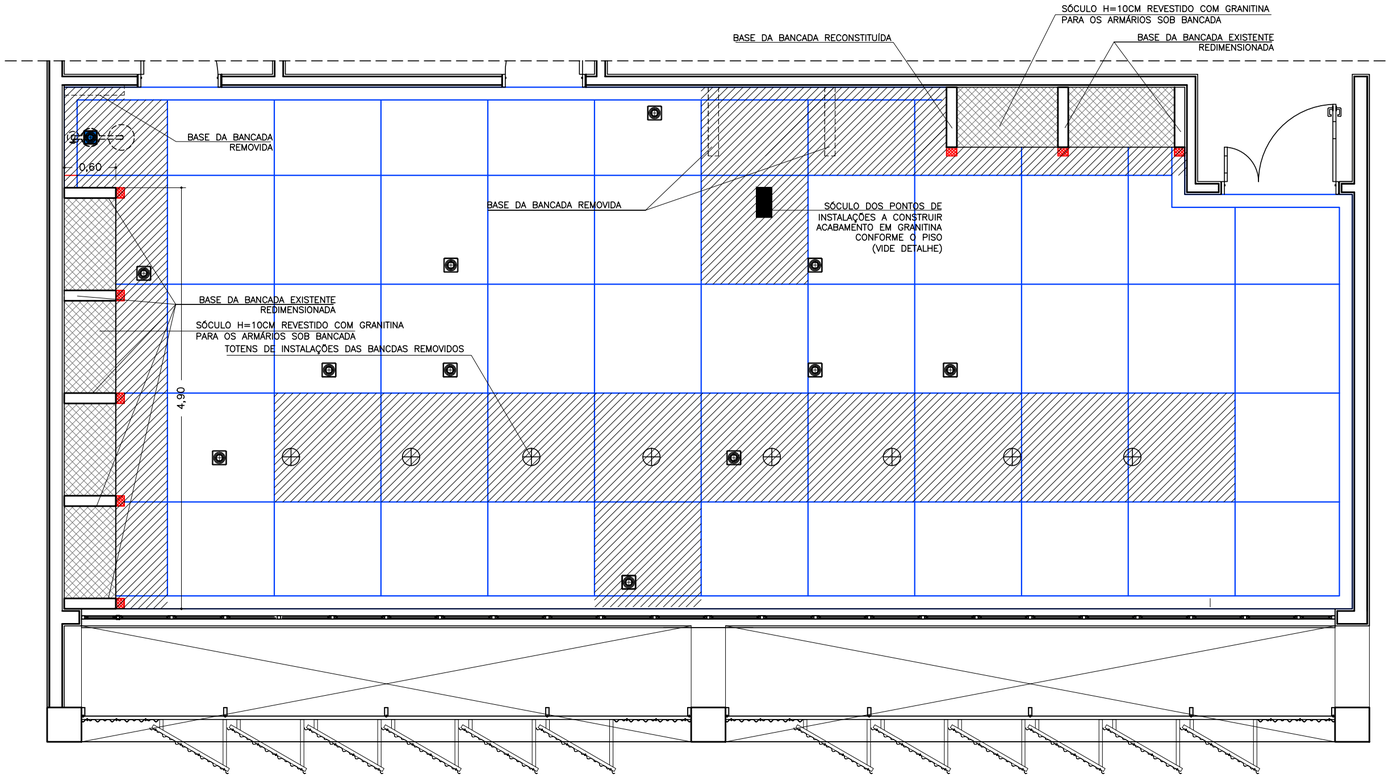

PLANTA BAIXA – PAGINAÇÃO DE PISO
ESCALA 1:50

NOTA:
1– SERÃO INTEGRALMENTE REFEITOS OS QUADRANTES DO PISO DE GRANITINA, NOS LIMITES DA JUNTA DE DILATAÇÃO, AFETADO PELA REMOÇÃO DO TUBO DE INSTALAÇÕES.
OBSERVAR PARA QUE O NOVO PISO TENHA A MESMA GRANULOMETRIA E TONALIDADE DO PISO EXISTENTE.

2–TODOS OS RALOS EXISTENTES SERÃO PRESERVADOS

JUNTAS DE DILATAÇÃO DA GRANITINA EXISTENTE (PRESERVADA)

QUADRANTES / TRECHOS DE GRANITINA QUE SERÃO REFEITOS (26M2)

REDUÇÃO EM 10CM NA LAGURA DA BASE DA BANCADA PARA ALINHAR COM O SÓCULO

RALO EXISTENTE

RALO A EXECUTAR

UNIVERSIDADE DE BRASÍLIA
UNIDADE DE LABORATÓRIO DE ENSINO DE GRADUAÇÃO
LABORATÓRIO DE ODONTOLOGIA – ULEG–ODT

ENDEREÇO : ULEG–FS CAMPUS DARCY RIBEIRO S/N, PAVIMENTO SUPERIOR

PROPRIETÁRIO: UNIVERSIDADE DE BRASÍLIA

AUTOR DO PROJETO: ESTEVÃO DE OLIVEIRA VARGAS CAU A25619–6

PROPRIETÁRIO

AUTOR DO PROJETO

arte arquitetura

ARQUITETURA

REFORMA DO LABORATÓRIO PRÉ-CLINICO DE ODONTOLOGIA

PLANTA BAIXA PAGINAÇÃO DE PISO

ESCALA: INDICADA

DATA DE EMISSÃO: JULHO 2025

APROVO

VISTO

REVISÃO
REVOO
DATA DA REVISÃO

ÁREA TOTAL:

PRANCHA N°:
ARQ 05/06