
caparelli design

PROJETO EXECUTIVO

2026

Cocreation | Lab Livre

Cocreation | Planta de Layout

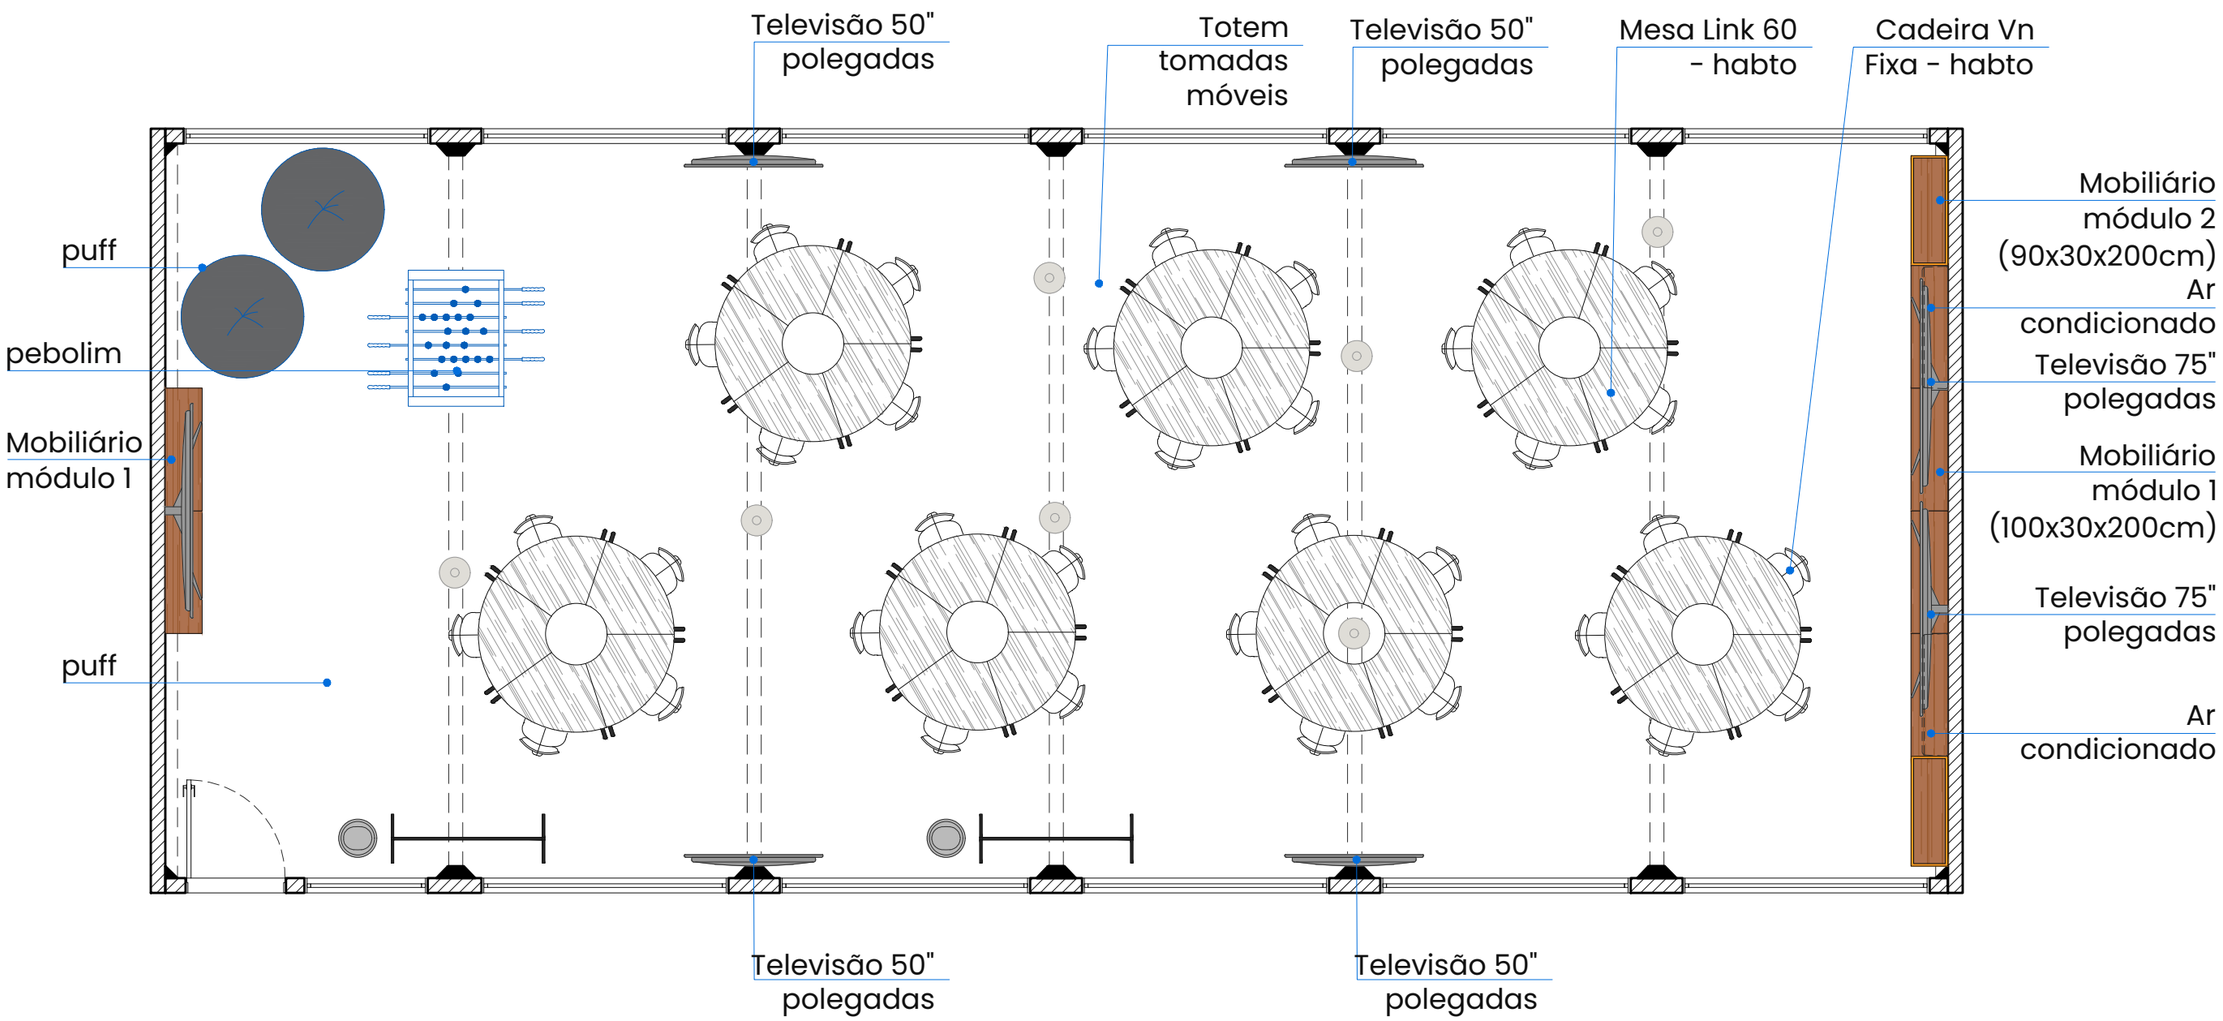

01 Planta de Layout
Escala 1/50

Legenda | Mobiliário

Mobiliário Existente

NOTAS

1. **Conferir medidas na obra;**
2. Imprimir em folha tamanho A3;
3. Acrescentar 15% de margem de segurança na compra dos materiais
4. Conferir cálculos e áreas no local antes da compra dos materiais
5. Em caso de dúvida, consultar a arquiteta **antes** da execução do serviço

Cocreation
Projeto Executivo
Lab Livre, UnB - FGA

Layout
Escala 1/50

R01
julho 2026


Arq. Daniela Caparelli
CAU A152565-4

(61) 9922.77838
@caparellidesign


01 | 11

FORMATO A3 (297x420)

Cocreation | Planta Baixa

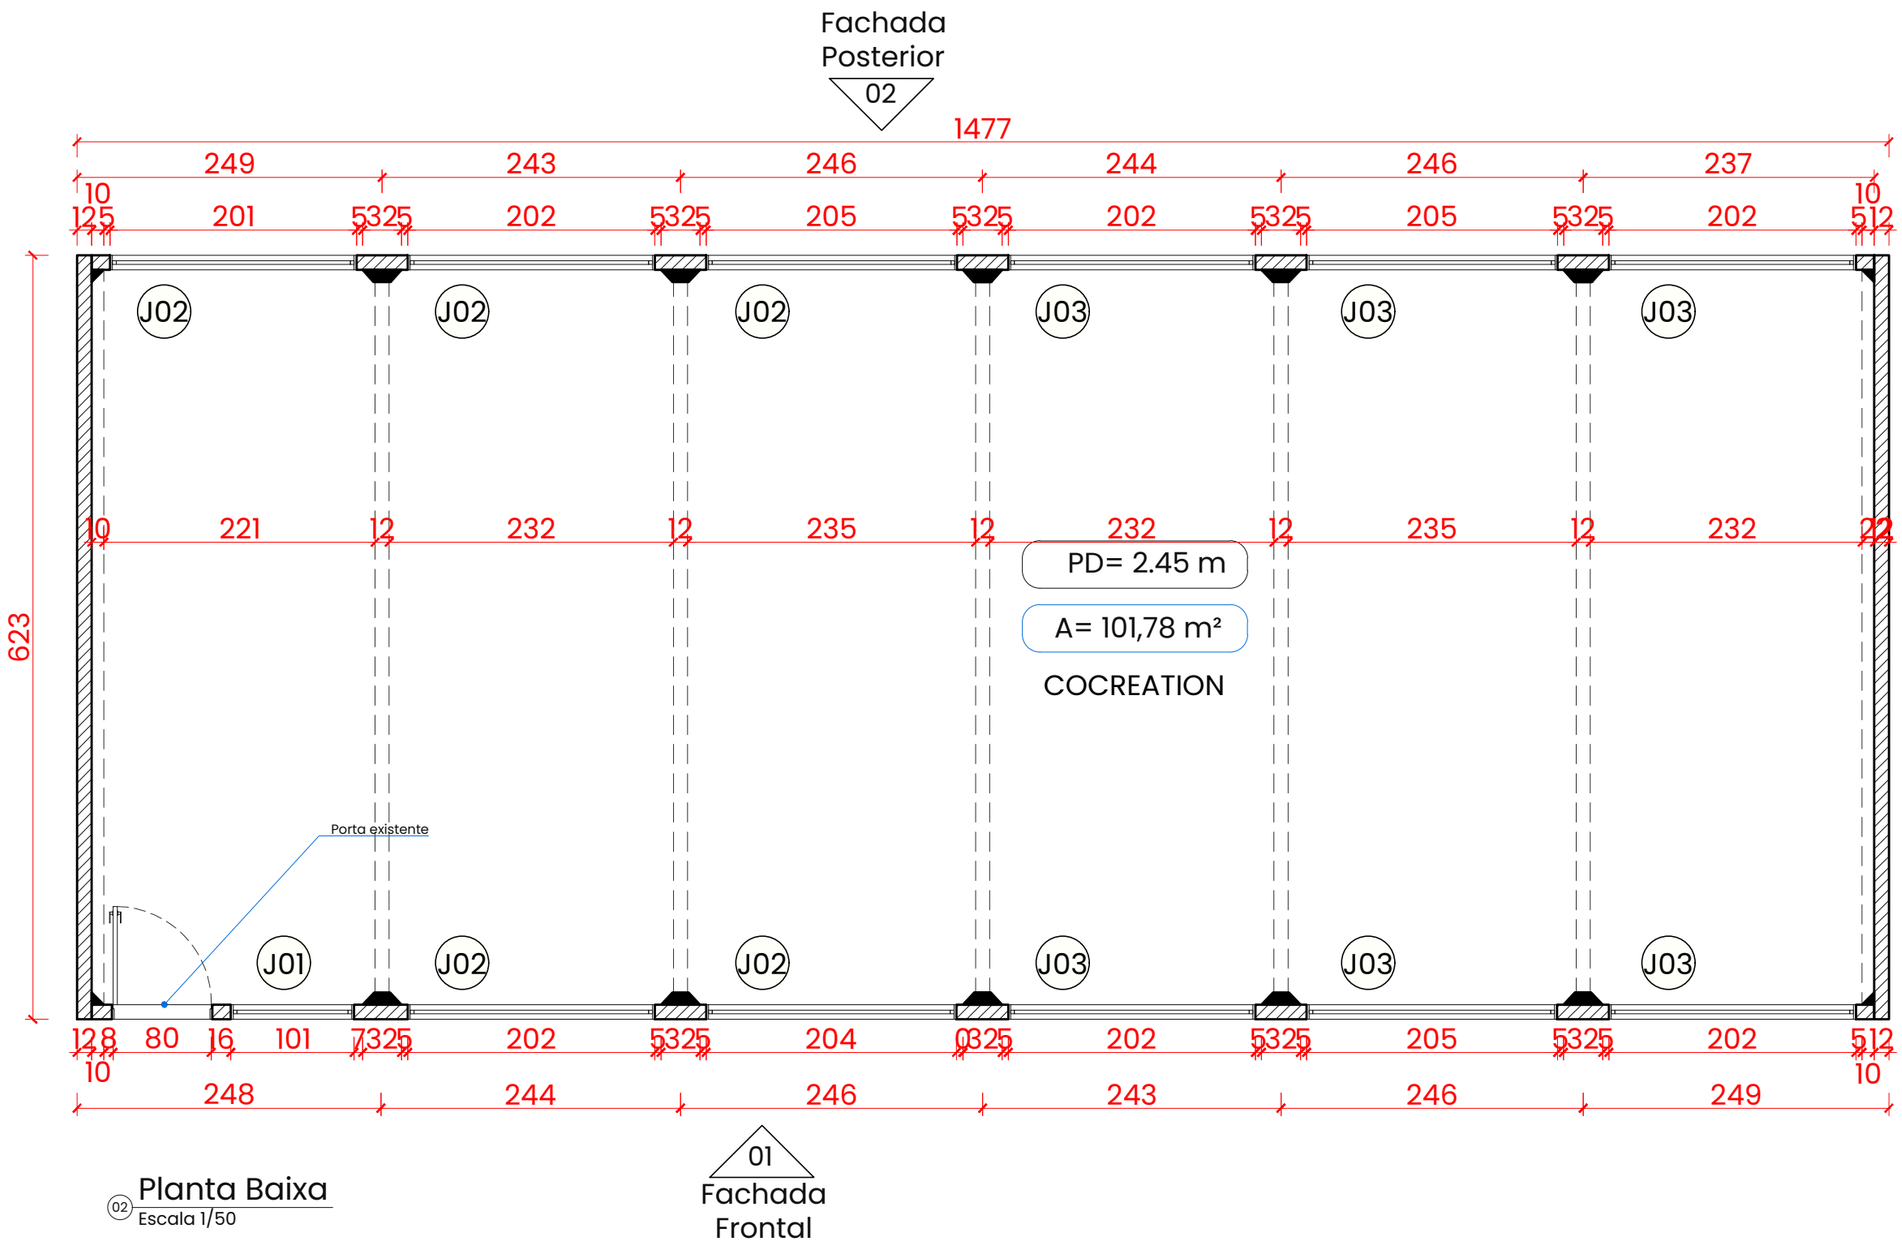

02 Planta Baixa
Escala 1/50

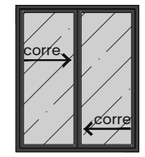

J01 Janela
Escala 1/50



J02 Janela
Escala 1/50



J03 Janela
Escala 1/50

NOTAS

1. **Conferir medidas na obra;**
2. Imprimir em folha tamanho A3;
3. Acrescentar 15% de margem de segurança na compra dos materiais
4. Conferir cálculos e áreas no local antes da compra dos materiais
5. Em caso de dúvida, consultar a arquiteta **antes** da execução do serviço

Quadro de Esquadrias

Cód.	Ambiente	Descrilção	Dimensão	Material
J01	Sala Cocreation	Janela existente	100x120 cm	Alumínio
J02	Sala Cocreation	Janela existente	200x120 cm	Alumínio
J03	Sala Cocreation	Janela nova	200x120 cm	Alumínio

OBSERVAÇÕES

1. Conferir medidas no local;
2. As novas janelas devem seguir o modelo da existente;
3. Qualquer dúvida, entrar em contato com a arquiteta ***antes*** da execução.

Cocreation
Projeto Executivo
Lab Livre, UnB - FGA

Planta Baixa
Escala 1/50

R01
julho 2026


Arq. Daniela Caparelli
CAU A152565-4

(61) 9922.77838
@caparellidesign

02/11

FORMATO A3 (297x420)

Cocreation | Planta de Demolir e Construir

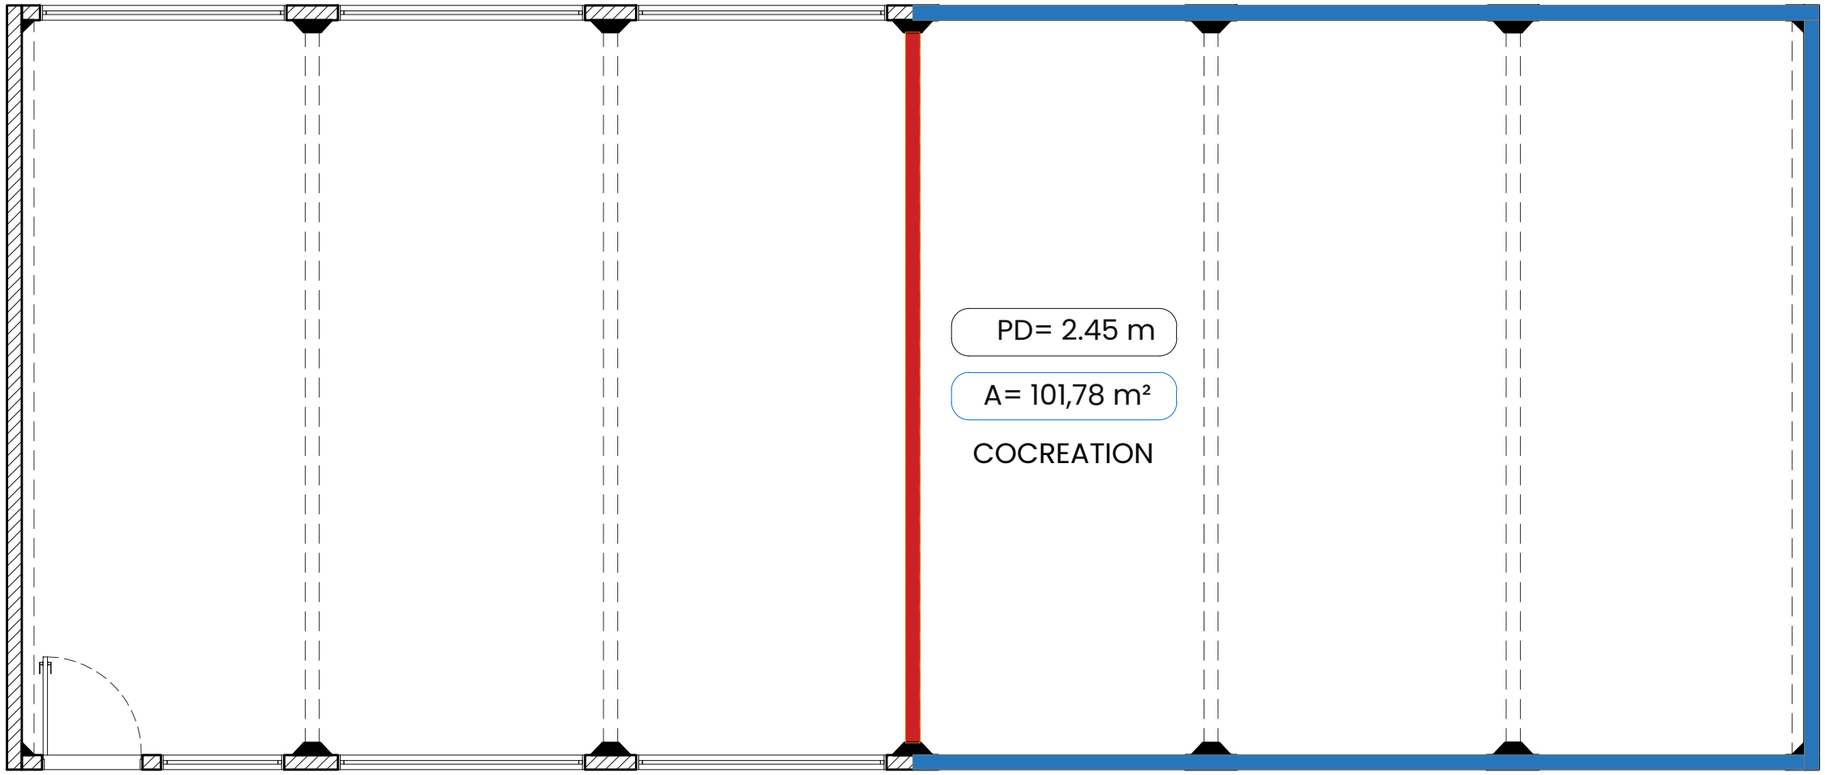

03 Demolir e Construir
Escala 1/50

Legenda | Demolir e Construir

Cor	Descrição
	Parede Existente Container
	Construção
	Novos módulos conteiners
	Demolição
	Demolição da estrutura existente

ESPECIFICAÇÕES

Serão adicionados 3 containers, com dimensões de 2.43x6,23 m, com duas janelas de 2x1,2 m, com tratamento termoacústico e forro metálico (seguir padrão existente)

NOTAS

1. **Conferir medidas na obra;**
2. Imprimir em folha tamanho A3;
3. Acrescentar 15% de margem de segurança na compra dos materiais
4. Conferir cálculos e áreas no local antes da compra dos materiais
5. Em caso de dúvida, consultar a arquiteta **antes** da execução do serviço

Cocreation
Projeto Executivo
Lab Livre, UnB - FGA

Demolir e Construir
Escala 1/50

R01
julho 2026


Arq. Daniela Caparelli
CAU A152565-4

(61) 9922.77838
@caparellidesign

03|11

FORMATO A3 (297x420)

Cocreation | Planta de Pontos Elétricos e Hidráulicos

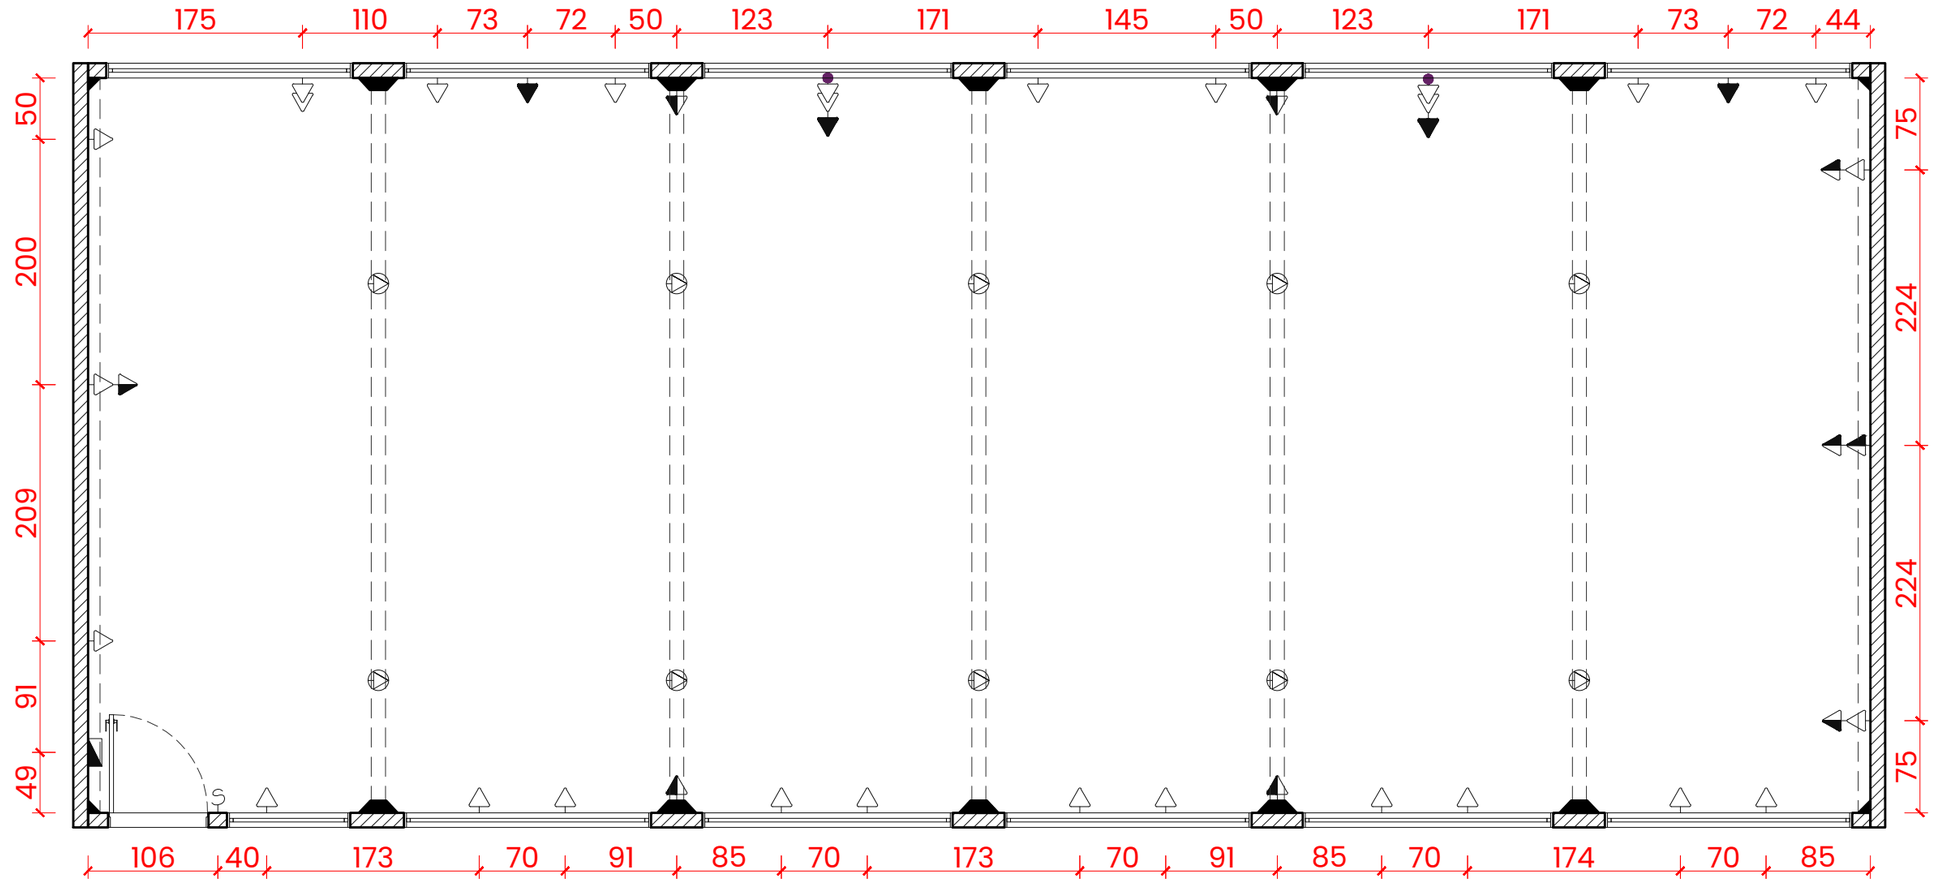

04 Planta de Pontos Elétricos
Escala 1/50

Legenda | Pontos Eléticos

Símbolo	**Descrição**	Altura Padrão
	Interruptor	120cm do piso
	Tomada baixa	30cm do piso
	Tomada baixa dupla	30cm do piso
	Tomada baixa tripla	30cm do piso
	Tomada média	120cm do piso
	Tomada média dupla	120cm do piso
	Tomada média tripla	120cm do piso
	Tomada alta	220cm do piso
	Tomada no piso	nivelada com o piso
	Tomada na bancada	nivelada com a bancada
	Tomada no teto	nivelada com o teto

OBSERVAÇÕES

1. Todos os pontos e interruptores, deverão ser instalados na vertical, exceto observação;
2. Seguir cota de altura padrão, quando não indicada na planta;
3. Todas as cotas estão indicadas do eixo do ponto;
4. Pontos não cotados distam 0,10m entre si;
5. Verificar aparelhos com tomada 20a;
6. Qualquer dúvida, entrar em contato com a arquiteta ***antes*** da execução.
7. Todos os pontos serão externos.

Legenda | Pontos Hidraúlicos

Símbolo	**Descrição**	Altura Padrão
	Ponto para ar condicionado	220cm do piso

OBSERVAÇÕES

1. Todos os pontos de torneira são de bancada, exceto indicação na planta;
2. Seguir cota de altura padrão, quando não indicada na planta;
3. Todas as cotas estão indicadas do eixo do ponto;
4. Pontos não cotados distam 0,15m entre si;
5. Qualquer dúvida, entrar em contato com a arquiteta ***antes*** da execução.

NOTAS

1. **Conferir medidas na obra;**
2. Imprimir em folha tamanho A3;
3. Acrescentar 15% de margem de segurança na compra dos materiais
4. Conferir cálculos e áreas no local antes da compra dos materiais
5. Em caso de dúvida, consultar a arquiteta **antes** da execução do serviço

Cocreation
Projeto Executivo
Lab Livre, UnB - FGA

Elétrica e Hidráulica
Escala 1/50

R01
julho 2026


Arq. Daniela Caparelli
CAU A152565-4

(61) 9922.77838
@caparellidesign

04|11

FORMATO A3 (297x420)

Cocreation | Planta de Iluminação

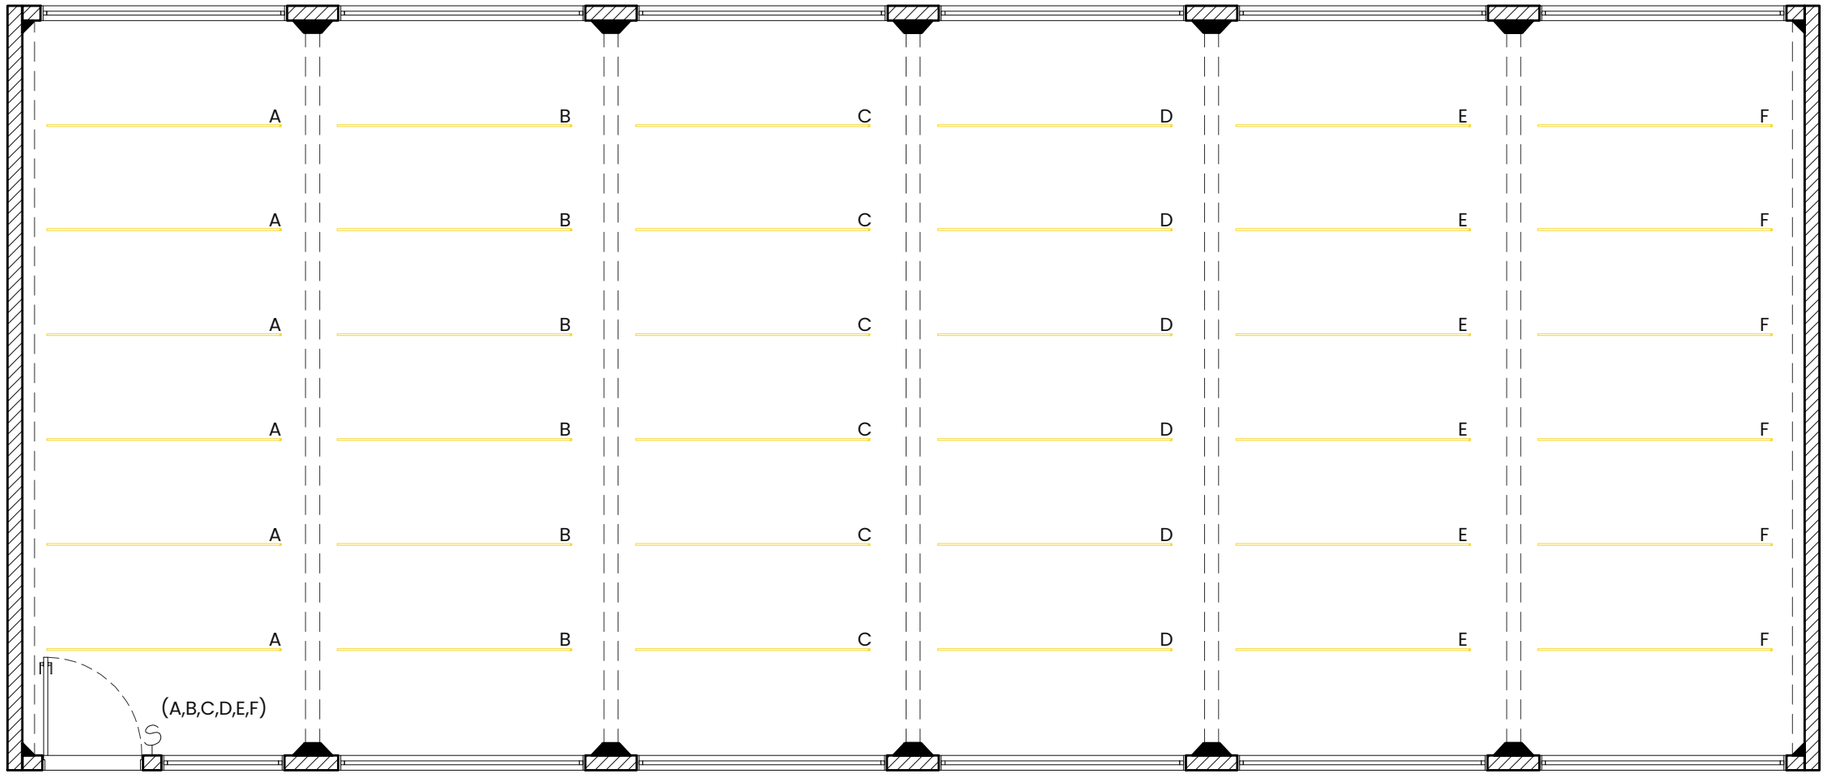

05 Planta de Iluminação
Escala 1/50

Legenda | Pontos de Iluminação

Símbolo	Descrição	Quant.
-S	Interruptor (ver altura em planta de pontos elétricos)	---
———	Fita de led de embutida entre as placas metálicas do forro, 3500K, temperatura quente/neutra	36 unid.

Observações

1. Todas as cotas estão indicadas do eixo do ponto;
2. Caso seja necessária a substituição de algum modelo de luminária especificada, a mesma deve ser feita ***somente com a aprovação da arquiteta***;
3. Qualquer dúvida, entrar em contato com a arquiteta ***antes*** da execução.
4. Incluir as lâmpadas no orçamento e compra das luminárias.

NOTAS

1. **Conferir medidas na obra;**
2. Imprimir em folha tamanho A3;
3. Acrescentar 15% de margem de segurança na compra dos materiais
4. Conferir cálculos e áreas no local antes da compra dos materiais
5. Em caso de dúvida, consultar a arquiteta **antes** da execução do serviço

Cocreation
Projeto Executivo
Lab Livre, UnB - FGA

Iluminação
Escala 1/50

R01
julho 2026


Arq. Daniela Caparelli
CAU A152565-4

(61) 9922.77838
@caparellidesign

05|11

FORMATO A3 (297x420)

Cocreation | Planta de Acabamentos

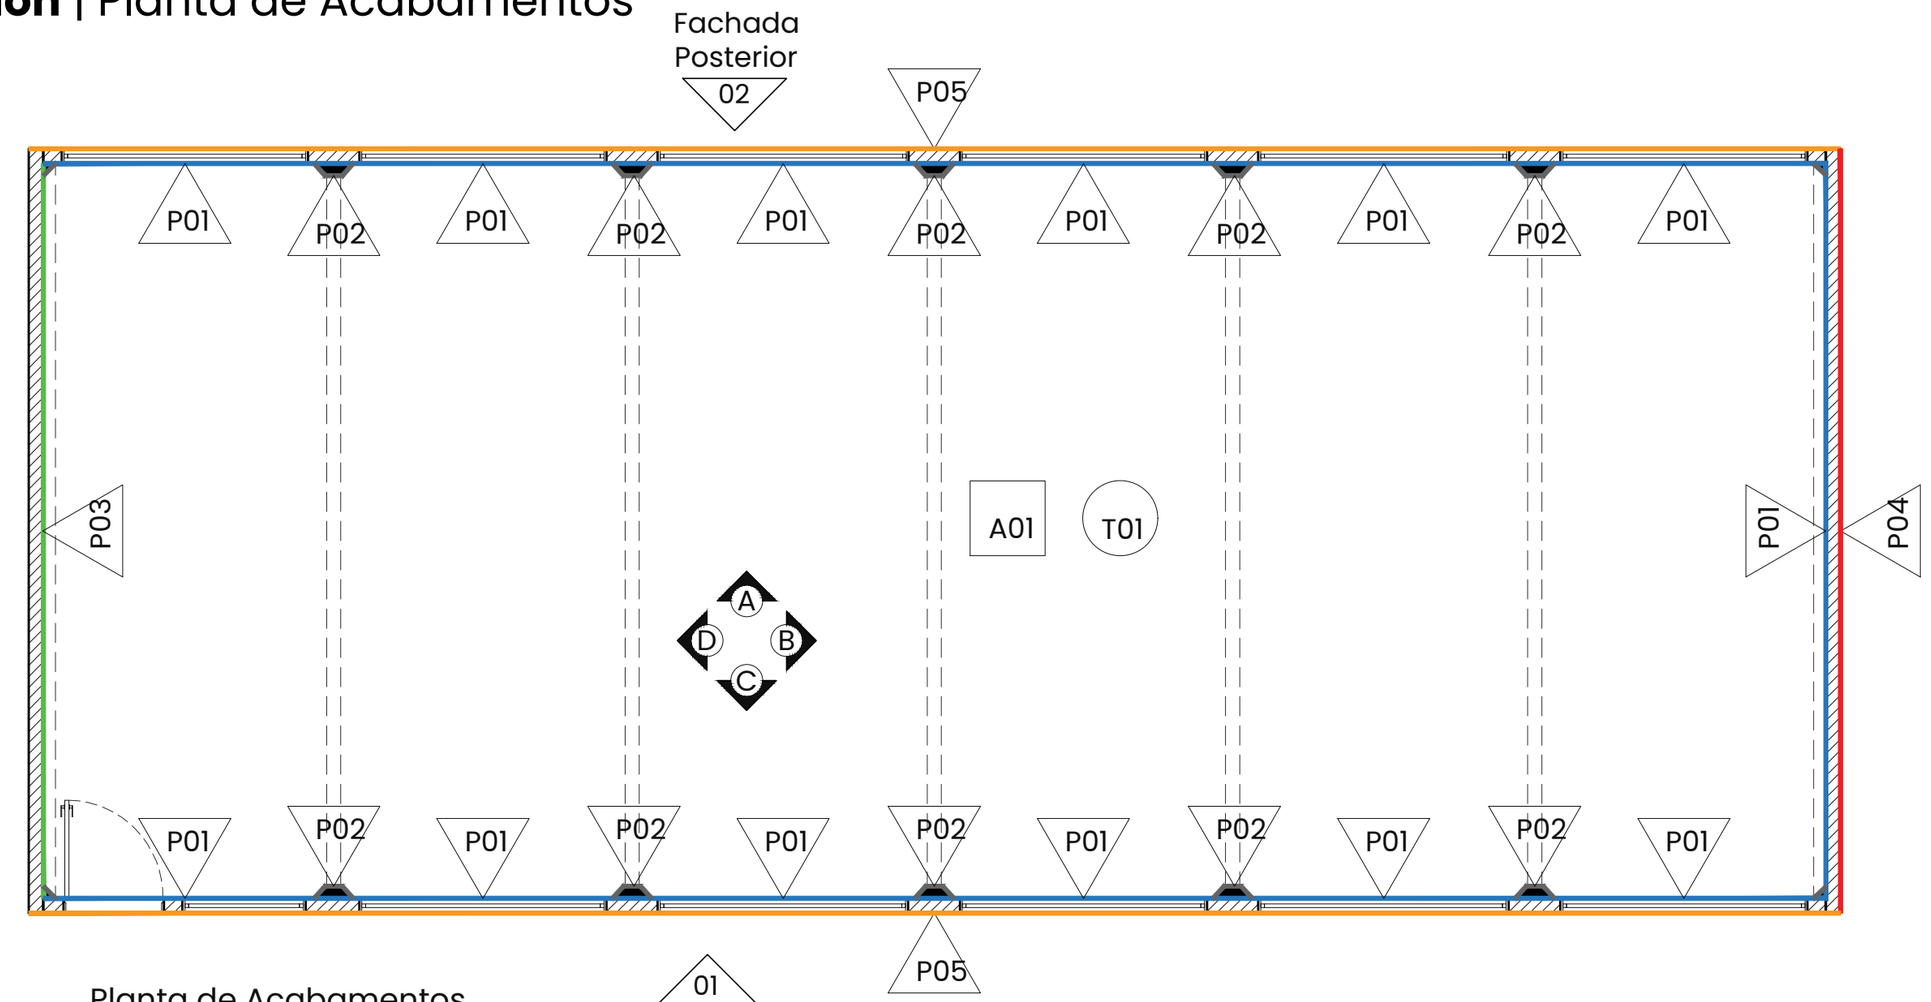

07 Planta de Acabamentos
Escala 1/50

01
Fachada
Frontal

Legenda | Acabamentos

Código	Ambiente	Tipo	Descrição	Fabricante	Área	Cor
Acabamentos Parede						
P01	Sala Cocreation	Pintura	Tinta Cor Cinza "Crômio"	Suvinil	80.79 m²	
P02		Pintura	Tinta Cor Preta "Aventurina Preta"	Suvinil	14.00 m²	
P03		Pintura	Pintura interna colorida (ver vista)	Suvinil	15.00 m²	
P04		Pintura	Pintura artística tipo grafitte a definir	_____	15.55 m²	
P05		Pintura	Pintura externa colorida (ver vistas)	Suvinil	45.05 m²	

OBSERVAÇÕES

1. Conferir medidas e áreas no local;
2. Acrescentar 15% de margem de segurança na compra dos acabamentos;
3. Qualquer dúvida, entrar em contato com a arquiteta ***antes*** da execução.
4. Caso seja necessária a substituição de algum acabamento especificada, o mesmo deve ser feita ***somente com a aprovação da arquiteta***;
5. A tinta deve ser adequada a superfície que será aplicada ou utilizar tinta esmalte multissuperfícies.

Acabamentos Piso						
A01	Sala Cocreation	Vinílico	Piso vinílico amadeirado	a definir	87.05m²	
Acabamentos Teto						
T01	Sala Cocreation	Pintura	Placas metálicas pintadas (Ver planta de forro)	Suvinil	87.05m²	–

NOTAS

1. **Conferir medidas na obra;**
2. Imprimir em folha tamanho A3;
3. Acrescentar 15% de margem de segurança na compra dos materiais
4. Conferir cálculos e áreas no local antes da compra dos materiais
5. Em caso de dúvida, consultar a arquiteta **antes** da execução do serviço

Cocreation
Projeto Executivo
Lab Livre, UnB - FGA

Acabamentos
Escala 1/50

R01
julho 2026


Arq. Daniela Caparelli
CAU A152565-4

(61) 9922.77838
@caparellidesign

06/11

FORMATO A3 (297x420)

Cocreation | Planta de Acabamentos do Forro

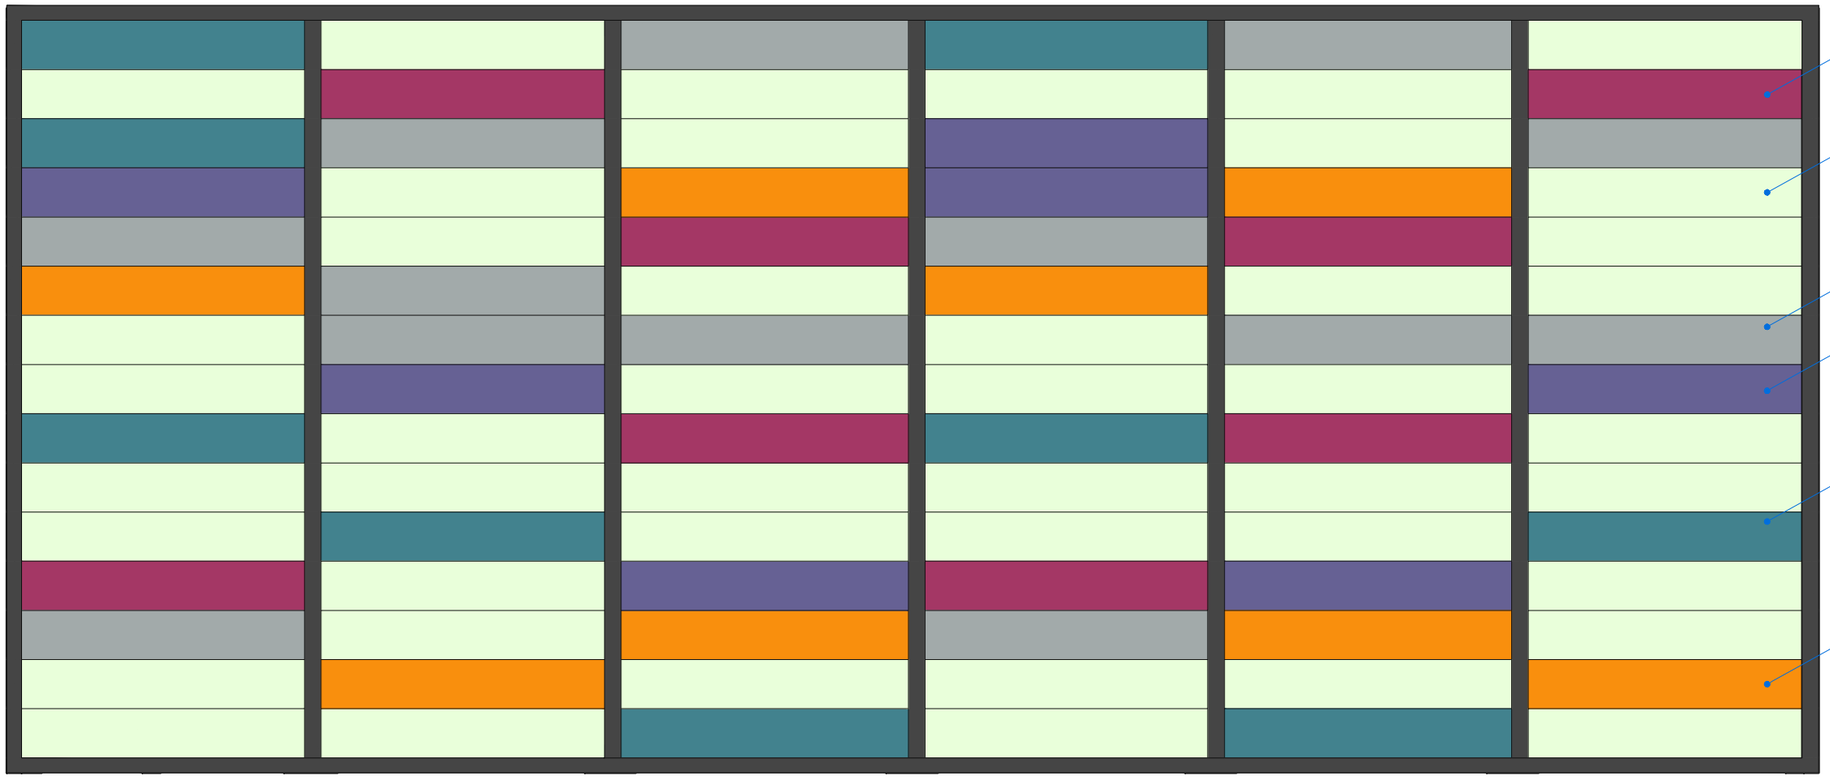

06 Planta de Forro
Escala 1/50

Legenda | Acabamentos

Ambiente	Tipo	Descrição	Fabricante	Área	Cor
Sala Cocreation	Pintura	Tinta Cor Branco "Neve"	Suvinil	42.30 m²	
		Tinta Cor Azul "Mapa Astral"		18.77 m²	
		Tinta Cor Roxo "Uva Merlot"		18.44 m²	
		Tinta Cor Cinza "Caminho de brita"		16.53 m²	
		Tinta Cor Rosa "Rosa Intenso"		20.74 m²	
		Tinta Cor Laranja "Mamão com açúcar"		18.84 m²	
		Tinta Cor Preta "Aventurina Preta"		–	

OBSERVAÇÕES

1. Conferir medidas e áreas no local;
2. Acrescentar 15% de margem de segurança na compra dos acabamentos;
3. Qualquer dúvida, entrar em contato com a arquiteta ***antes*** da execução.
4. Caso seja necessária a substituição de algum acabamento especificada, o mesmo deve ser feita ***somente com a aprovação da arquiteta***;

NOTAS

1. **Conferir medidas na obra;**
2. Imprimir em folha tamanho A3;
3. Acrescentar 15% de margem de segurança na compra dos materiais
4. Conferir cálculos e áreas no local antes da compra dos materiais
5. Em caso de dúvida, consultar a arquiteta **antes** da execução do serviço

Cocreation
Projeto Executivo
Lab Livre, UnB - FGA

Acabamentos - Forro
Escala 1/50

R01
julho 2026


Arq. Daniela Caparelli
CAU A152565-4

(61) 9922.77838
@caparellidesign

07/11

FORMATO A3 (297x420)

Cocreation | Planta de Piso

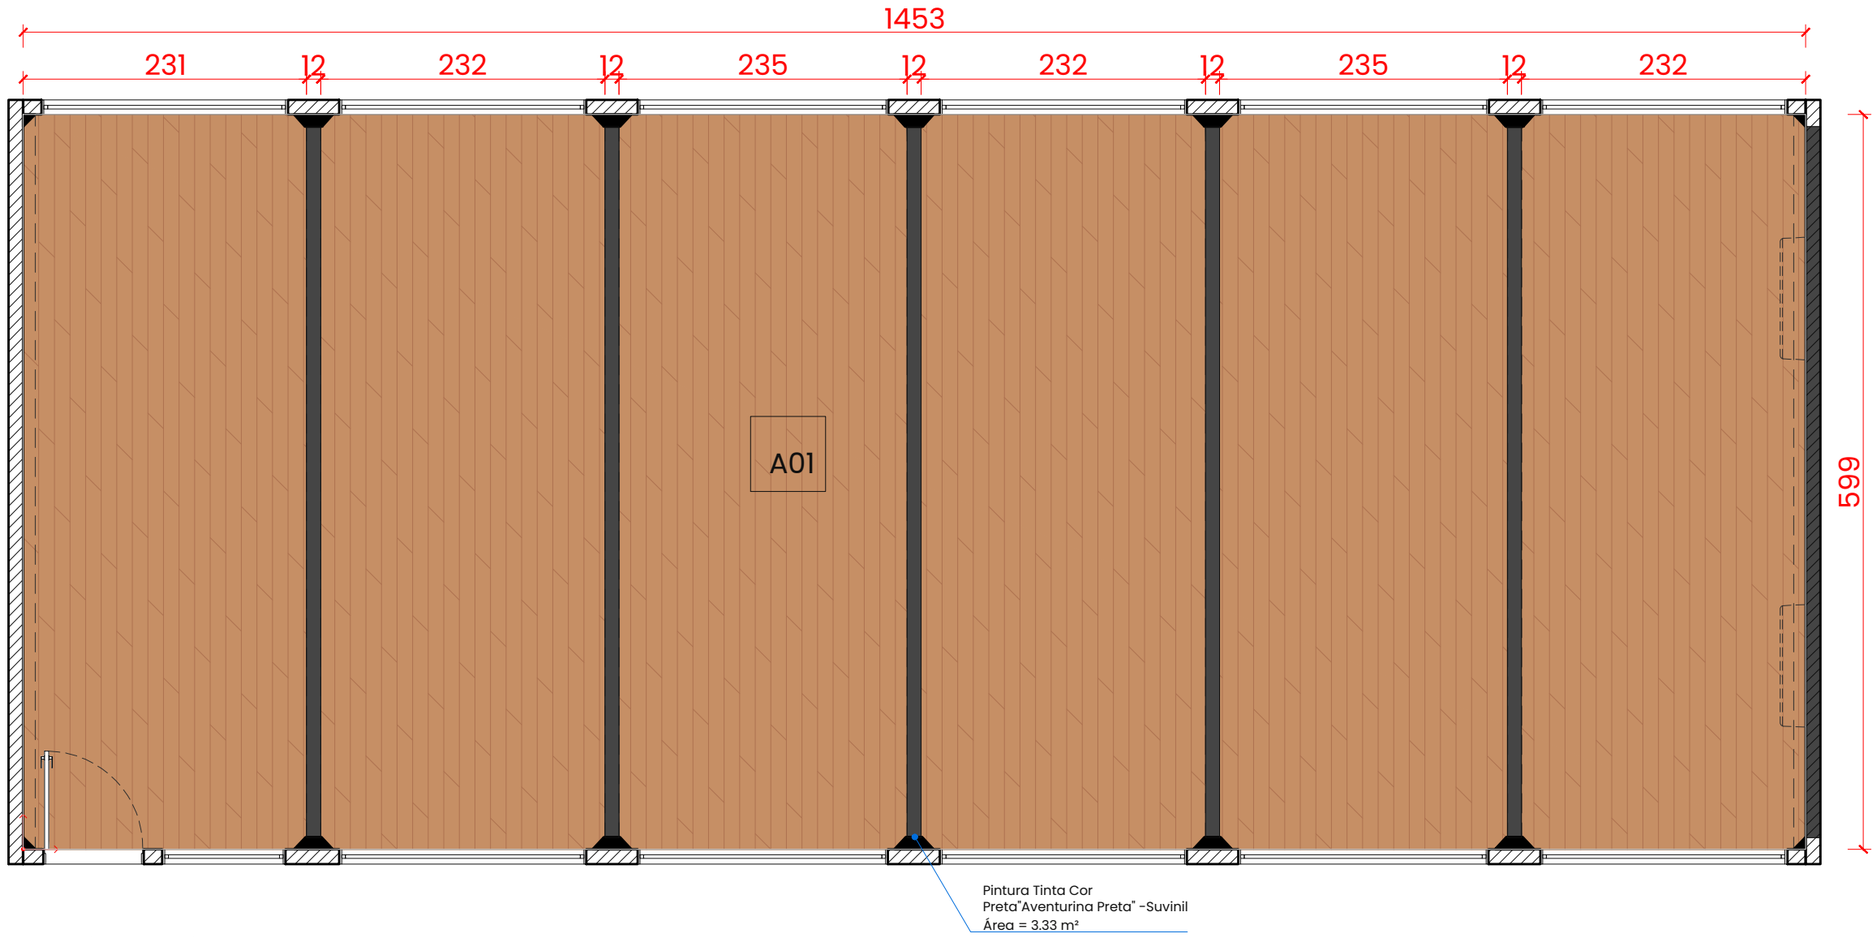

06 Planta de Piso
Escala 1/50

NOTAS

1. **Conferir medidas na obra;**
2. Imprimir em folha tamanho A3;
3. Acrescentar 15% de margem de segurança na compra dos materiais
4. Conferir cálculos e áreas no local antes da compra dos materiais
5. Em caso de dúvida, consultar a arquiteta **antes** da execução do serviço

Legenda | Acabamentos

Código	Ambiente	Tipo	Descrição	Fabricante	Área	Cor
Acabamentos Piso						
A01	Sala Cocreation	Vinílico	Piso vinílico amadeirado	a definir	87.05m²	

OBSERVAÇÕES

1. Conferir medidas e áreas no local;
2. Acrescentar 15% de margem de segurança na compra dos acabamentos;
3. Qualquer dúvida, entrar em contato com a arquiteta ***antes*** da execução.
4. Caso seja necessária a substituição de algum acabamento especificada, o mesmo deve ser feita ***somente com a aprovação da arquiteta***;

Cocreation
Projeto Executivo
Lab Livre, UnB - FGA

Acabamentos - Piso
Escala 1/50

R01
julho 2026


Arq. Daniela Caparelli
CAU A152565-4

(61) 9922.77838
@caparellidesign


08|11

FORMATO A3 (297x420)

Cocreation | Vistas de Acabamentos

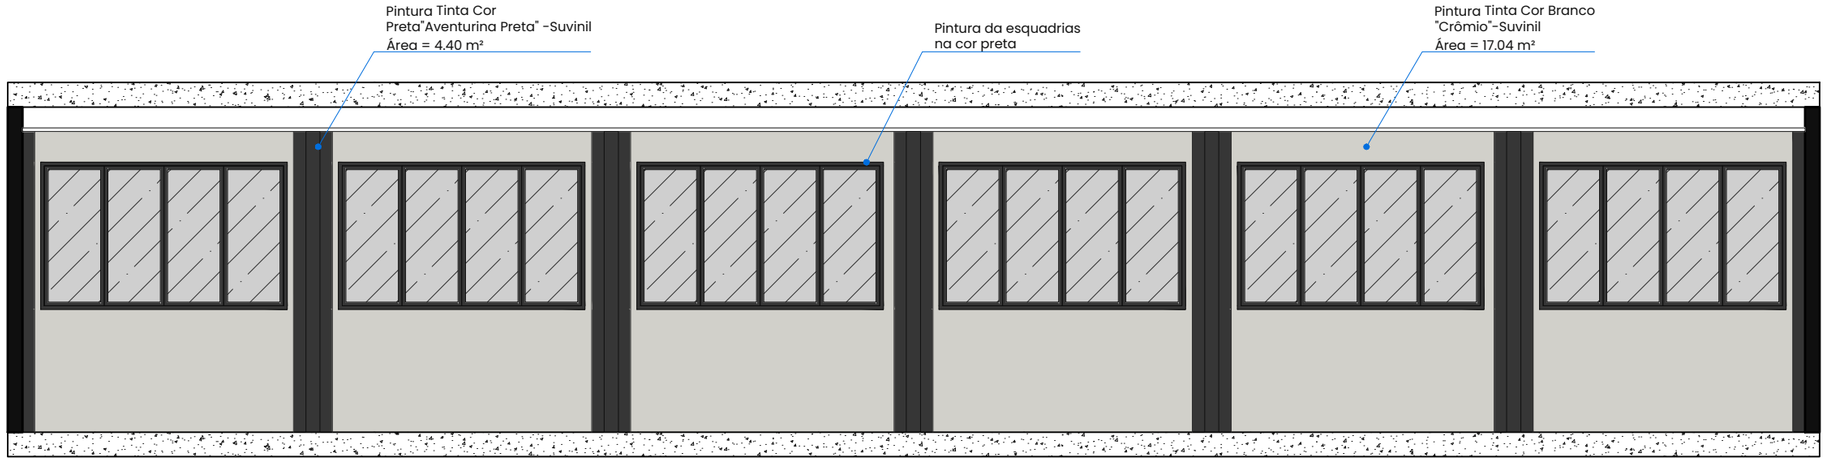

Ⓐ Vista A
Escala 1/50

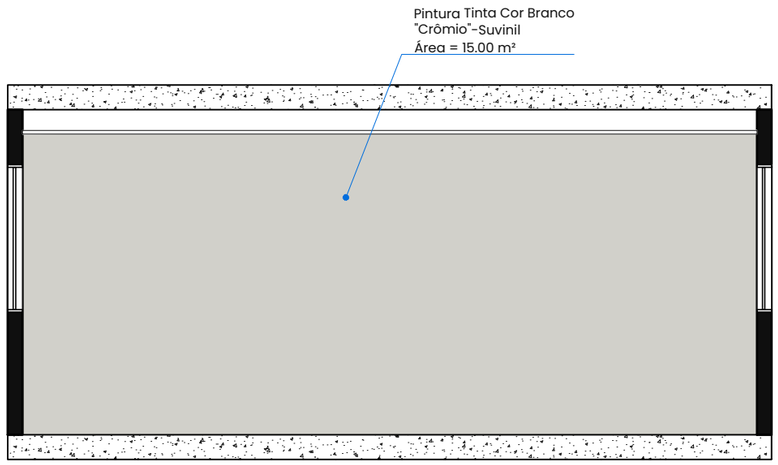

Ⓑ Vista B
Escala 1/50

Legenda | Acabamentos

Ambiente	Tipo	Descrição	Fabricante	Área	Cor
Sala Cocreation	Pintura	Tinta Cor Branco "Neve"	Suvinil	42.30 m²	
		Tinta Cor Azul "Mapa Astral"		18.77 m²	
		Tinta Cor Roxo "Uva Merlot"		18.44 m²	
		Tinta Cor Cinza "Caminho de brita"		16.53 m²	
		Tinta Cor Rosa "Rosa Intenso"		20.74 m²	
		Tinta Cor Laranja "Mamão com açúcar"		18.84 m²	
		Tinta Cor Preta "Aventurina Preta"		–	

OBSERVAÇÕES

1. Conferir medidas e áreas no local;
2. Acrescentar 15% de margem de segurança na compra dos acabamentos;
3. Qualquer dúvida, entrar em contato com a arquiteta ***antes*** da execução.
4. Caso seja necessária a substituição de algum acabamento especificada, o mesmo deve ser feita ***somente com a aprovação da arquiteta***;

NOTAS

1. **Conferir medidas na obra;**
2. Imprimir em folha tamanho A3;
3. Acrescentar 15% de margem de segurança na compra dos materiais
4. Conferir cálculos e áreas no local antes da compra dos materiais
5. Em caso de dúvida, consultar a arquiteta **antes** da execução do serviço

Cocreation
Projeto Executivo
Lab Livre, UnB - FGA

Acabamentos - Vistas
Escala 1/50

R01
julho 2026


Arq. Daniela Caparelli
CAU A152565-4

(61) 9922.77838
@caparellidesign


09/11

FORMATO A3 (297x420)

Cocreation | Vistas de Acabamentos

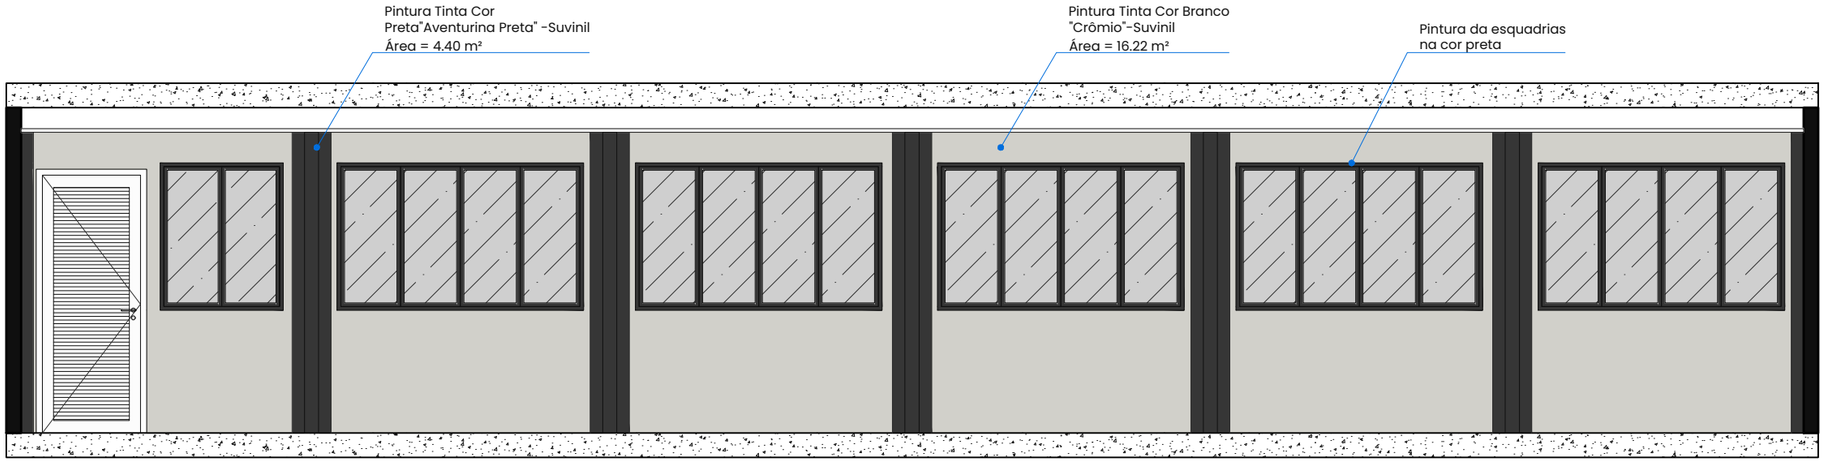

Ⓒ Vista C
Escala 1/50

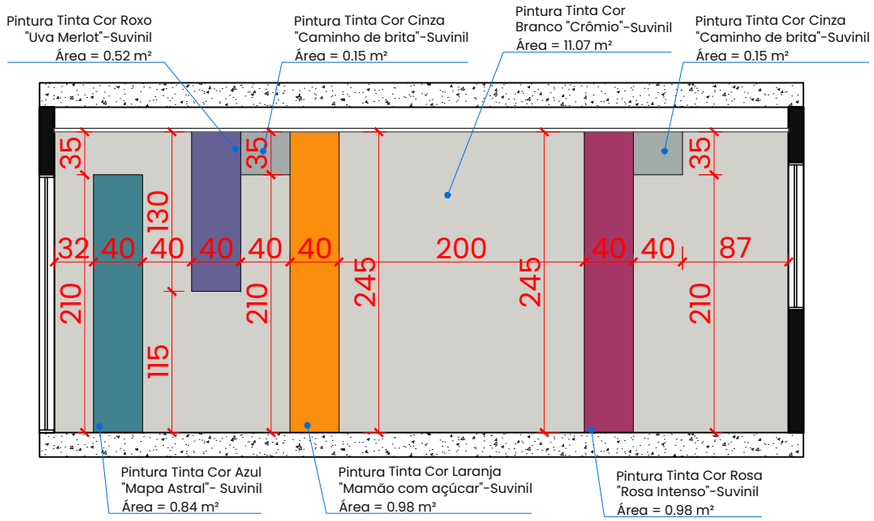

Ⓓ Vista D
Escala 1/50

Legenda | Acabamentos

Ambiente	Tipo	Descrição	Fabricante	Área	Cor
Sala Cocreation	Pintura	Tinta Cor Branco "Neve"	Suvinil	42.30 m²	
		Tinta Cor Azul "Mapa Astral"		18.77 m²	
		Tinta Cor Roxo "Uva Merlot"		18.44 m²	
		Tinta Cor Cinza "Caminho de brita"		16.53 m²	
		Tinta Cor Rosa "Rosa Intenso"		20.74 m²	
		Tinta Cor Laranja "Mamão com açúcar"		18.84 m²	
		Tinta Cor Preta "Aventurina Preta"		–	

OBSERVAÇÕES

1. Conferir medidas e áreas no local;
2. Acrescentar 15% de margem de segurança na compra dos acabamentos;
3. Qualquer dúvida, entrar em contato com a arquiteta ***antes*** da execução.
4. Caso seja necessária a substituição de algum acabamento especificada, o mesmo deve ser feita ***somente com a aprovação da arquiteta***;

NOTAS

1. **Conferir medidas na obra;**
2. Imprimir em folha tamanho A3;
3. Acrescentar 15% de margem de segurança na compra dos materiais
4. Conferir cálculos e áreas no local antes da compra dos materiais
5. Em caso de dúvida, consultar a arquiteta **antes** da execução do serviço

Cocreation
Projeto Executivo
Lab Livre, UnB - FGA

Acabamentos - Vistas
Escala 1/50


R01
julho 2026

Arq. Daniela Caparelli
CAU A152565-4


(61) 9922.77838
@caparellidesign

FORMATO A3 (297x420)

Cocreation | Fachadas

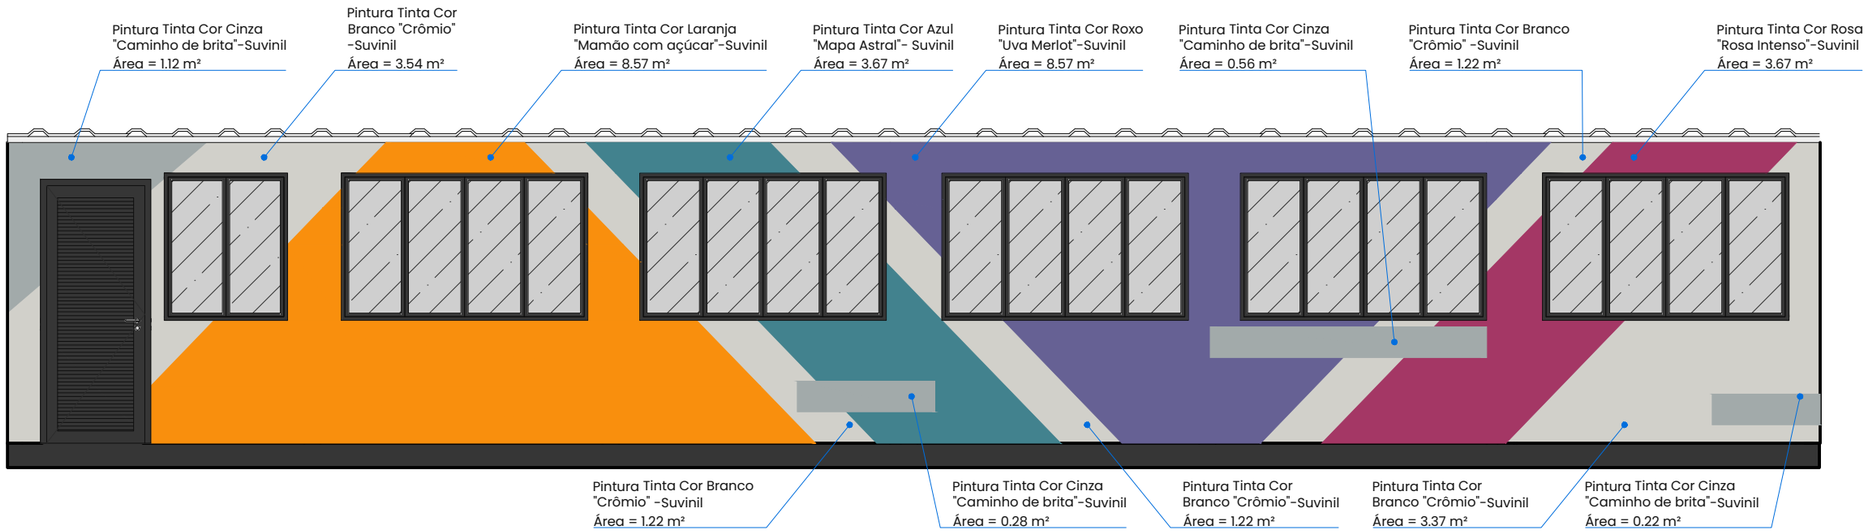

01 Fachada Frontal
Escala 1/50

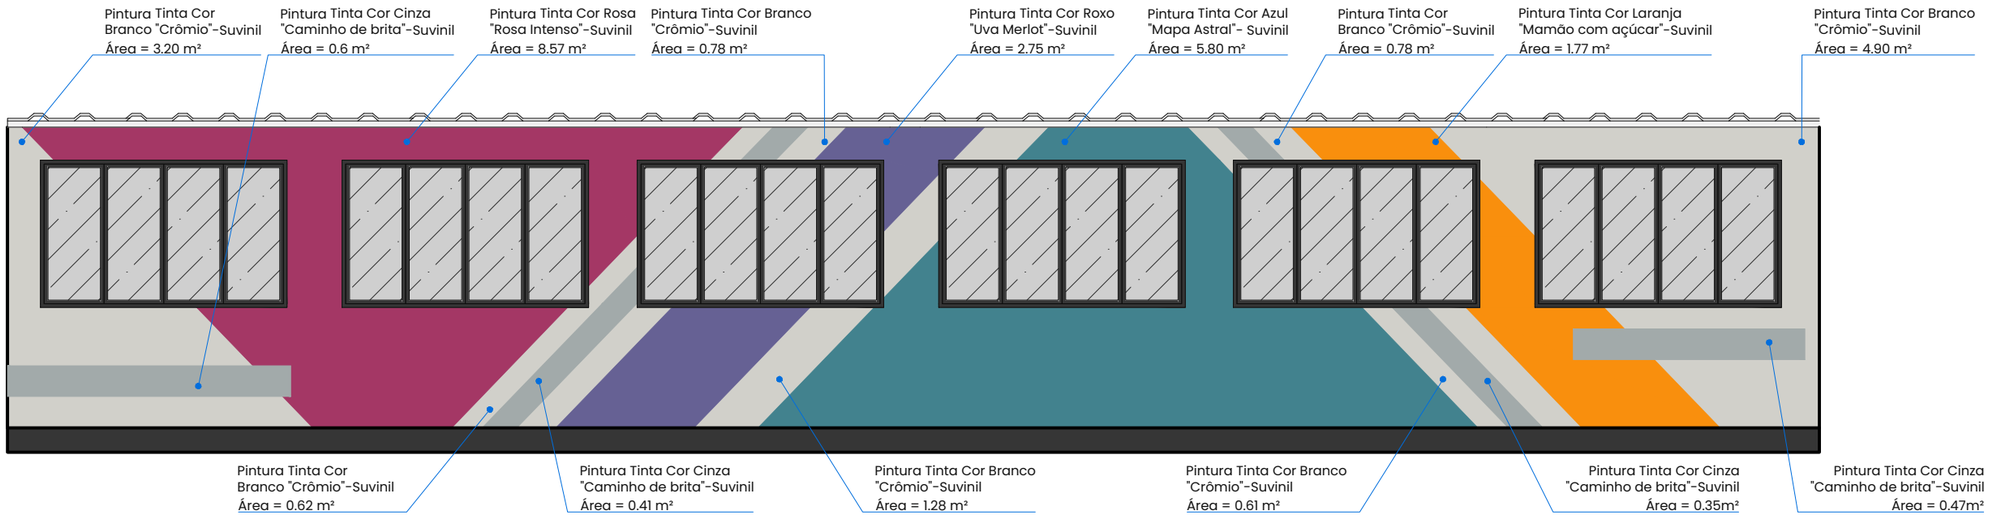

02 Fachada Posterior
Escala 1/50

NOTAS

1. **Conferir medidas na obra;**
2. Imprimir em folha tamanho A3;
3. Acrescentar 15% de margem de segurança na compra dos materiais
4. Conferir cálculos e áreas no local antes da compra dos materiais
5. Em caso de dúvida, consultar a arquiteta **antes** da execução do serviço

Cocreation
Projeto Executivo
Lab Livre, UnB - FGA

Fachadas
Escala 1/50

R01
julho 2026

Arq. Daniela Caparelli
CAU A152565-4

(61) 9922.77838
@caparellidesign

FORMATO A3 (297x420)