caparelli design

PROJETO EXECUTIVO


2026

Sala 313 | Lab Livre

Sala 313| Planta de Layout

Legenda | Mobiliário

	Mobiliário Existente

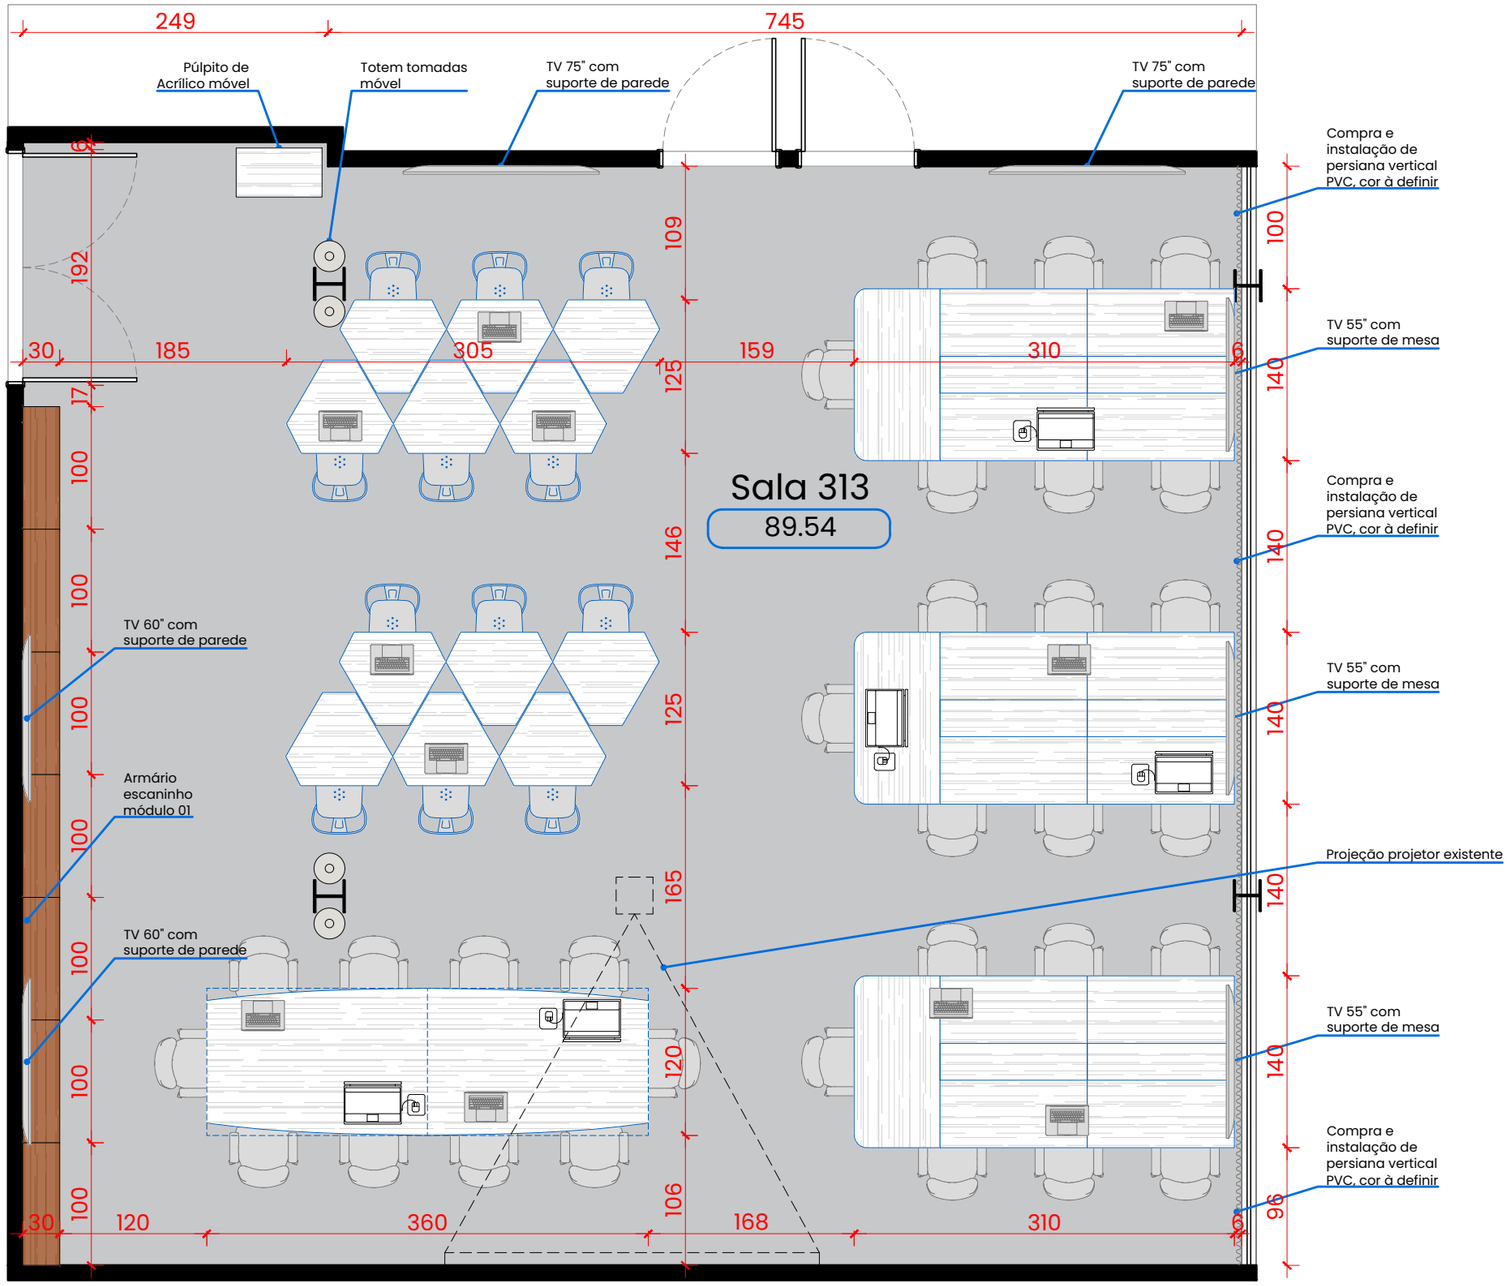

01 Layout
Escala 1/50

NOTAS

1. **Conferir medidas na obra;**
2. Imprimir em folha tamanho A3;
3. Acrescentar 15% de margem de segurança na compra dos materiais;
4. Conferir cálculos e áreas no local antes da compra dos materiais;
5. Em caso de dúvida, consultar a arquiteta **antes** da execução do serviço.

Sala 313
Projeto Executivo
Lab Livre, UnB - FGA

Layout
Escala 1/50

R01
julho 2026


Arq. Daniela Caparelli
CAU A152565-4

(61) 9922.77838
@caparellidesign


01 | 06

FORMATO A3 (297x420)


Sala 313| Planta Baixa

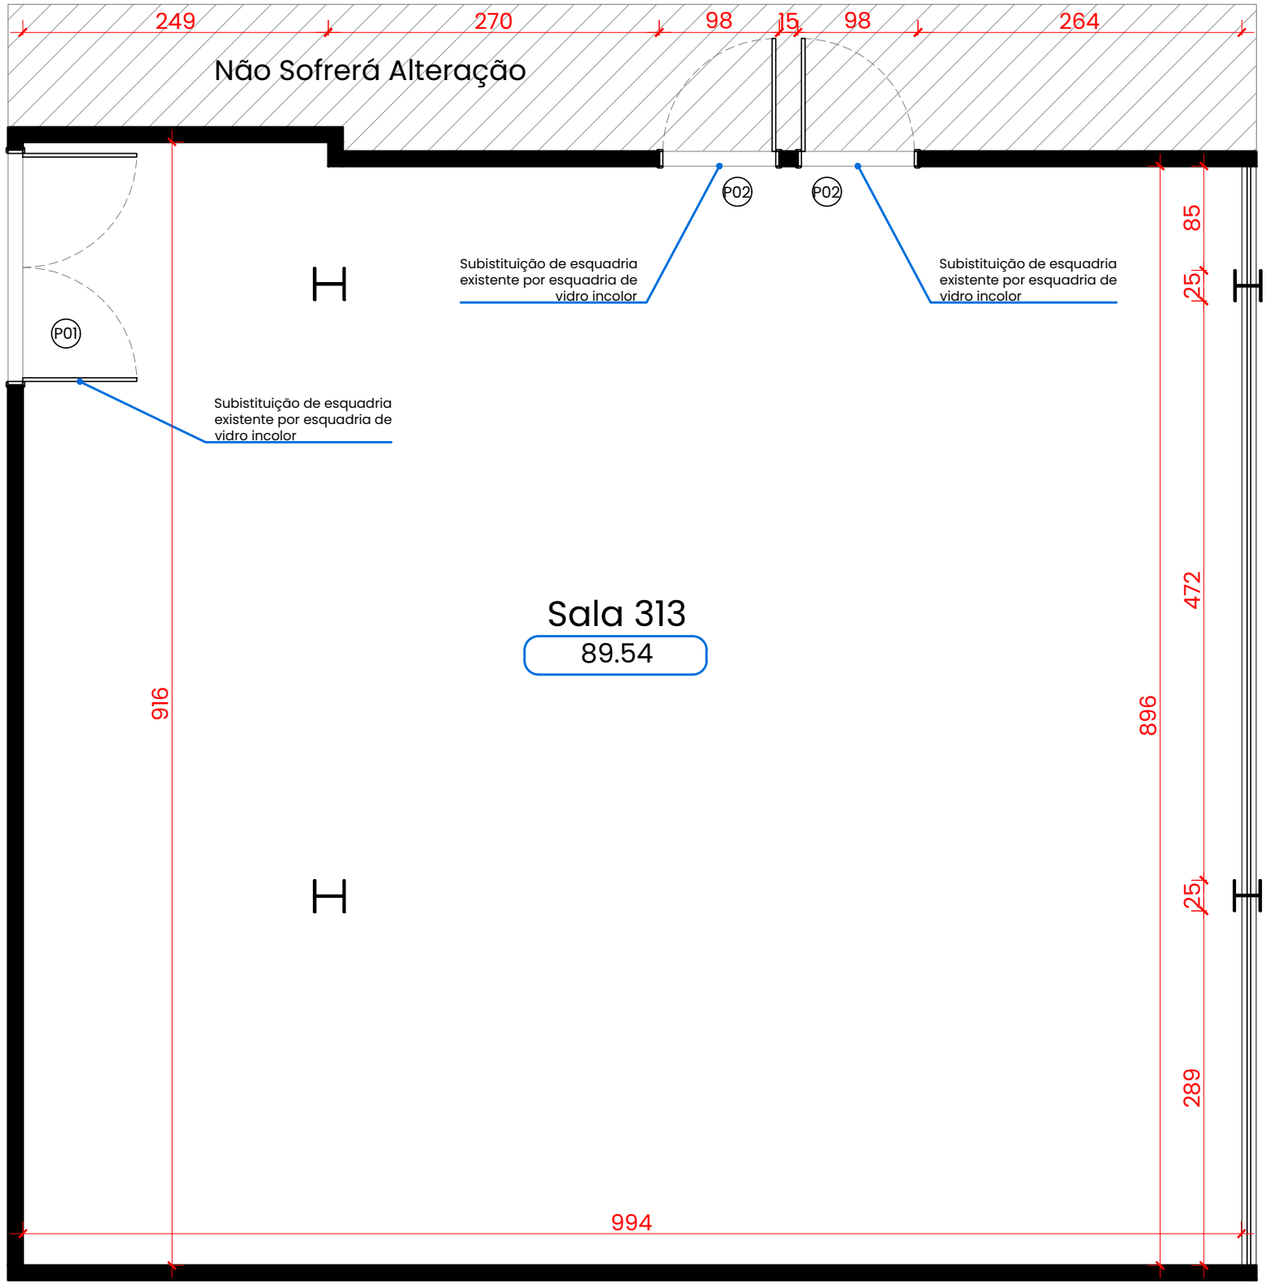

02 Planta Baixa
Escala 1/50

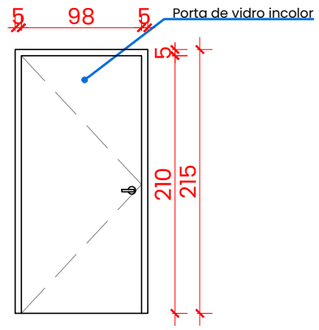

P02 Porta 02
Escala 1/50

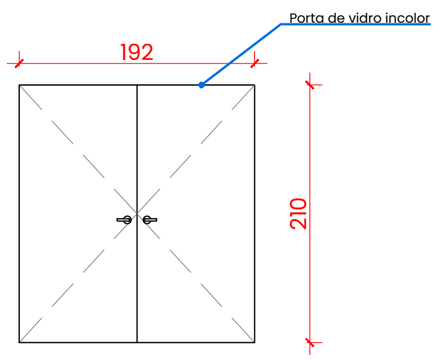

P01 Porta 01
Escala 1/50

NOTAS

1. **Conferir medidas na obra;**
2. Imprimir em folha tamanho A3;
3. Acrescentar 15% de margem de segurança na compra dos materiais;
4. Conferir cálculos e áreas no local antes da compra dos materiais;
5. Em caso de dúvida, consultar a arquiteta **antes** da execução do serviço.

Sala 313
Projeto Executivo
Lab Livre, UnB - FGA

Planta Baixa
Escala 1/50

R01
julho 2026


Arq. Daniela Caparelli
CAU A152565-4

(61) 9922.77838
@caparellidesign

02|06

FORMATO A3 (297x420)

Sala 313| Planta de Demolir e Construir

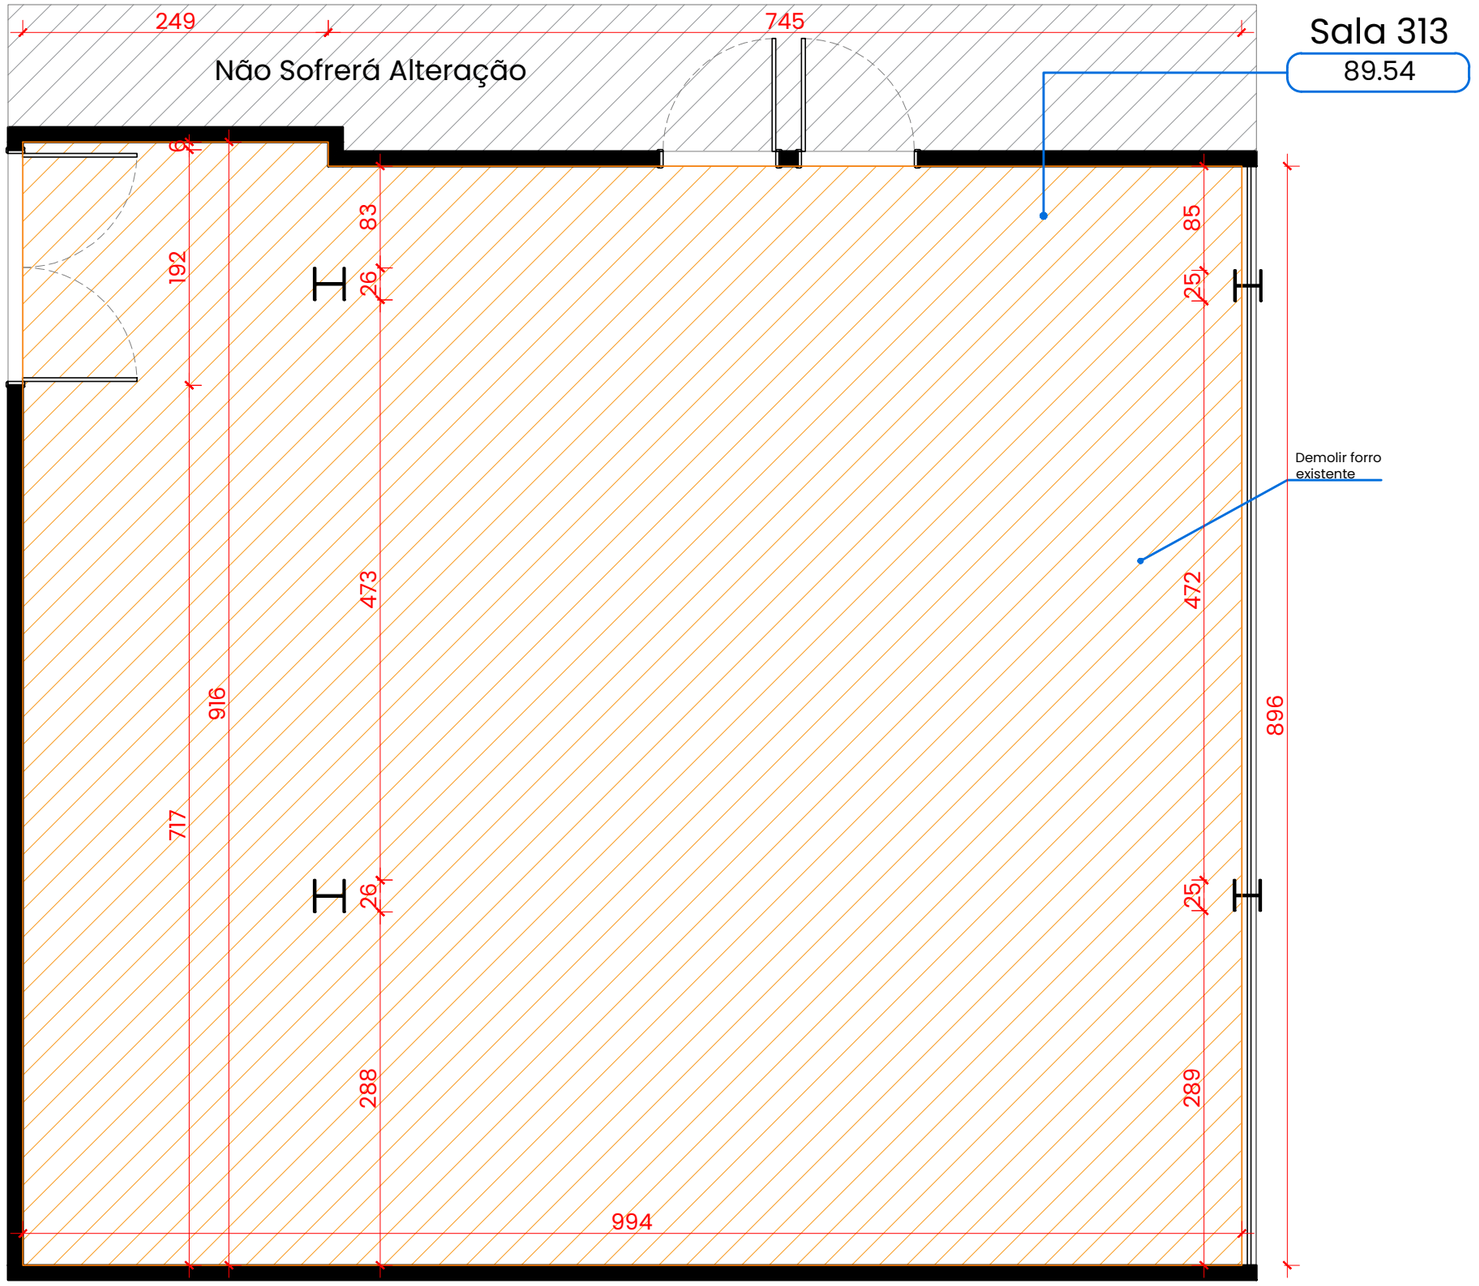

Legenda | Demolir e Construir

Cor	Descrição
	Parede Existente
Demolição	
	Demolição do forro existente

03 Planta de Demolir e Construir
Escala 1/50

NOTAS

1. **Conferir medidas na obra;**
2. Imprimir em folha tamanho A3;
3. Acrescentar 15% de margem de segurança na compra dos materiais;
4. Conferir cálculos e áreas no local antes da compra dos materiais;
5. Em caso de dúvida, consultar a arquiteta **antes** da execução do serviço.

Sala 313
Projeto Executivo
Lab Livre, UnB - FGA

Demolir e Construir
Escala 1/50

R01
julho 2026


Arq. Daniela Caparelli
CAU A152565-4

(61) 9922.77838
@caparellidesign

03|06

FORMATO A3 (297x420)

Sala 313| Planta de Pontos Elétricos

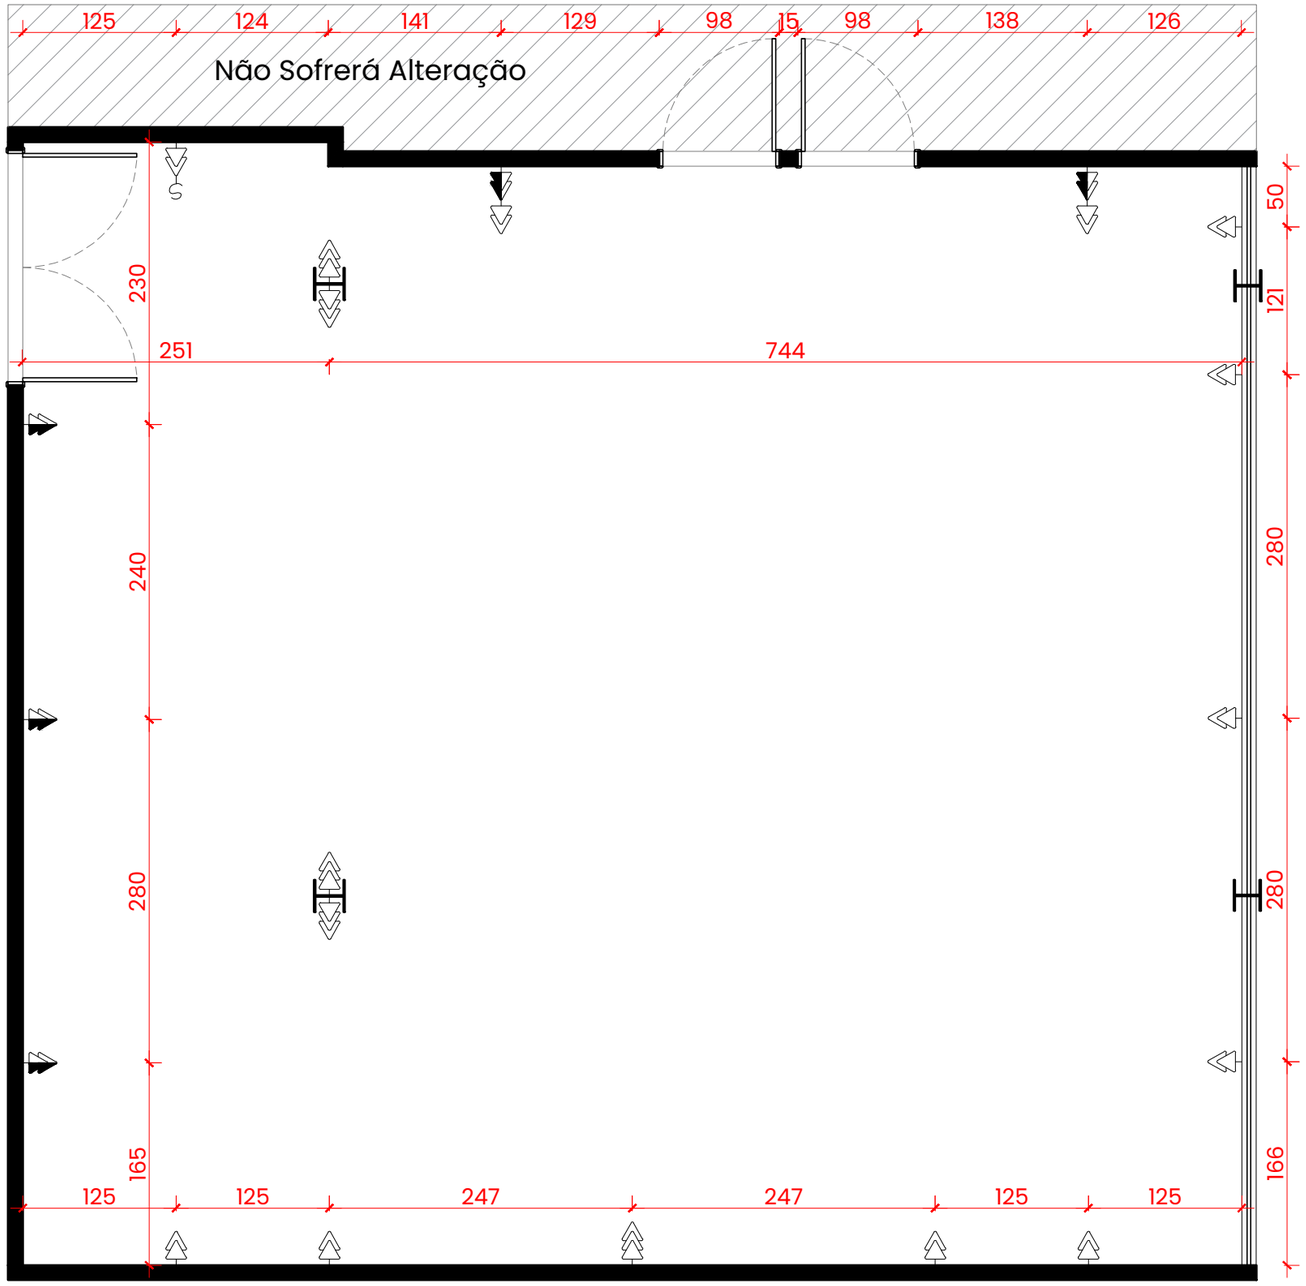

Legenda | Pontos Eléticos

Símbolo	**Descrição**	Altura Padrão
	Interruptor	120cm do piso
	Tomada baixa	30cm do piso
	Tomada baixa dupla	30cm do piso
	Tomada baixa tripla	30cm do piso
	Tomada média	120cm do piso
	Tomada média dupla	120cm do piso
	Tomada média tripla	120cm do piso
	Tomada alta	220cm do piso
	Interruptor com tomada	120cm do piso
	Tomada no piso	nivelada com o piso
	Tomada na bancada	nivelada com a bancada
	Tomada no teto	nivelada com o teto

OBSERVAÇÕES

1. Todos os pontos e interruptores, deverão ser instalados na vertical, exceto observação;
2. Seguir cota de altura padrão, quando não indicada na planta;
3. Todas as cotas estão indicadas do eixo do ponto;
4. Pontos não cotados distam 0,10m entre si;
5. Verificar aparelhos com tomada 20A;
6. Qualquer dúvida, entrar em contato com a arquiteta ***antes*** da execução;
7. Todos os pontos serão externos.

04 Planta de Pontos Elétricos
Escala 1/50

NOTAS

1. **Conferir medidas na obra;**
2. Imprimir em folha tamanho A3;
3. Acrescentar 15% de margem de segurança na compra dos materiais;
4. Conferir cálculos e áreas no local antes da compra dos materiais;
5. Em caso de dúvida, consultar a arquiteta **antes** da execução do serviço.

Sala 313
Projeto Executivo
Lab Livre, UnB - FGA

Elétrica
Escala 1/50

R01
julho 2026


Arq. Daniela Caparelli
CAU A152565-4

(61) 9922.77838
@caparellidesign

04|06

FORMATO A3 (297x420)

Sala 313| Planta de Iluminação

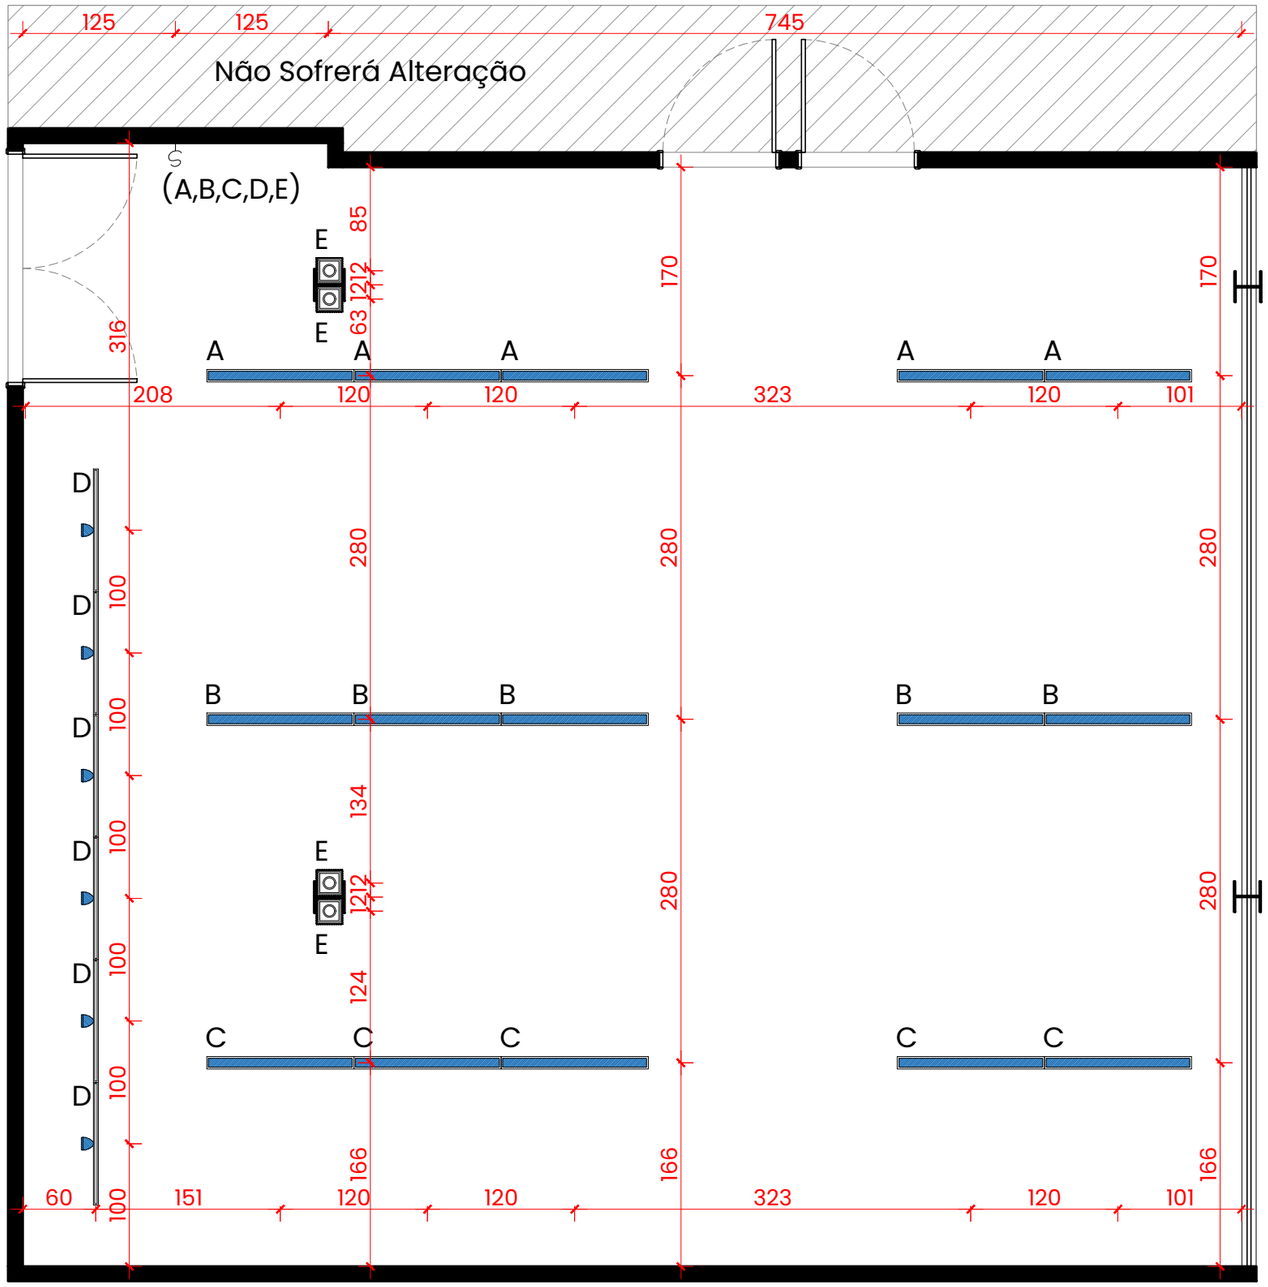

Legenda | Pontos de Iluminação

Símbolo	Descrição	Quant.
	Luminária spot de sobrepor quadrada	4 und.
	Luminária tipo pendente, retangular, 120x20cm, na cor preta, 3500K, temperatura quente/neutra	15 unid.
	Trilho eletrificado 1m, preto, com 3 spots para 3 lâmpadas, 3500k, temperatura quente/neutra	6 unid.

Observações

1. Todas as cotas estão indicadas do eixo do ponto;
2. Caso seja necessária a substituição de algum modelo de luminária especificada, a mesma deve ser feita ***somente com a aprovação da arquiteta***;
3. Qualquer dúvida, entrar em contato com a arquiteta ***antes*** da execução.
4. Incluir as lâmpadas no orçamento e compra das luminárias.

05 Planta de Iluminação
Escala 1/50

NOTAS

1. **Conferir medidas na obra;**
2. Imprimir em folha tamanho A3;
3. Acrescentar 15% de margem de segurança na compra dos materiais;
4. Conferir cálculos e áreas no local antes da compra dos materiais;
5. Em caso de dúvida, consultar a arquiteta **antes** da execução do serviço.

Sala 313
Projeto Executivo
Lab Livre, UnB - FGA

Iluminação
Escala 1/50

R01
julho 2026


Arq. Daniela Caparelli
CAU A152565-4

(61) 9922.77838
@caparellidesign

05/06

FORMATO A3 (297x420)

Sala 313| Planta de Acabamentos

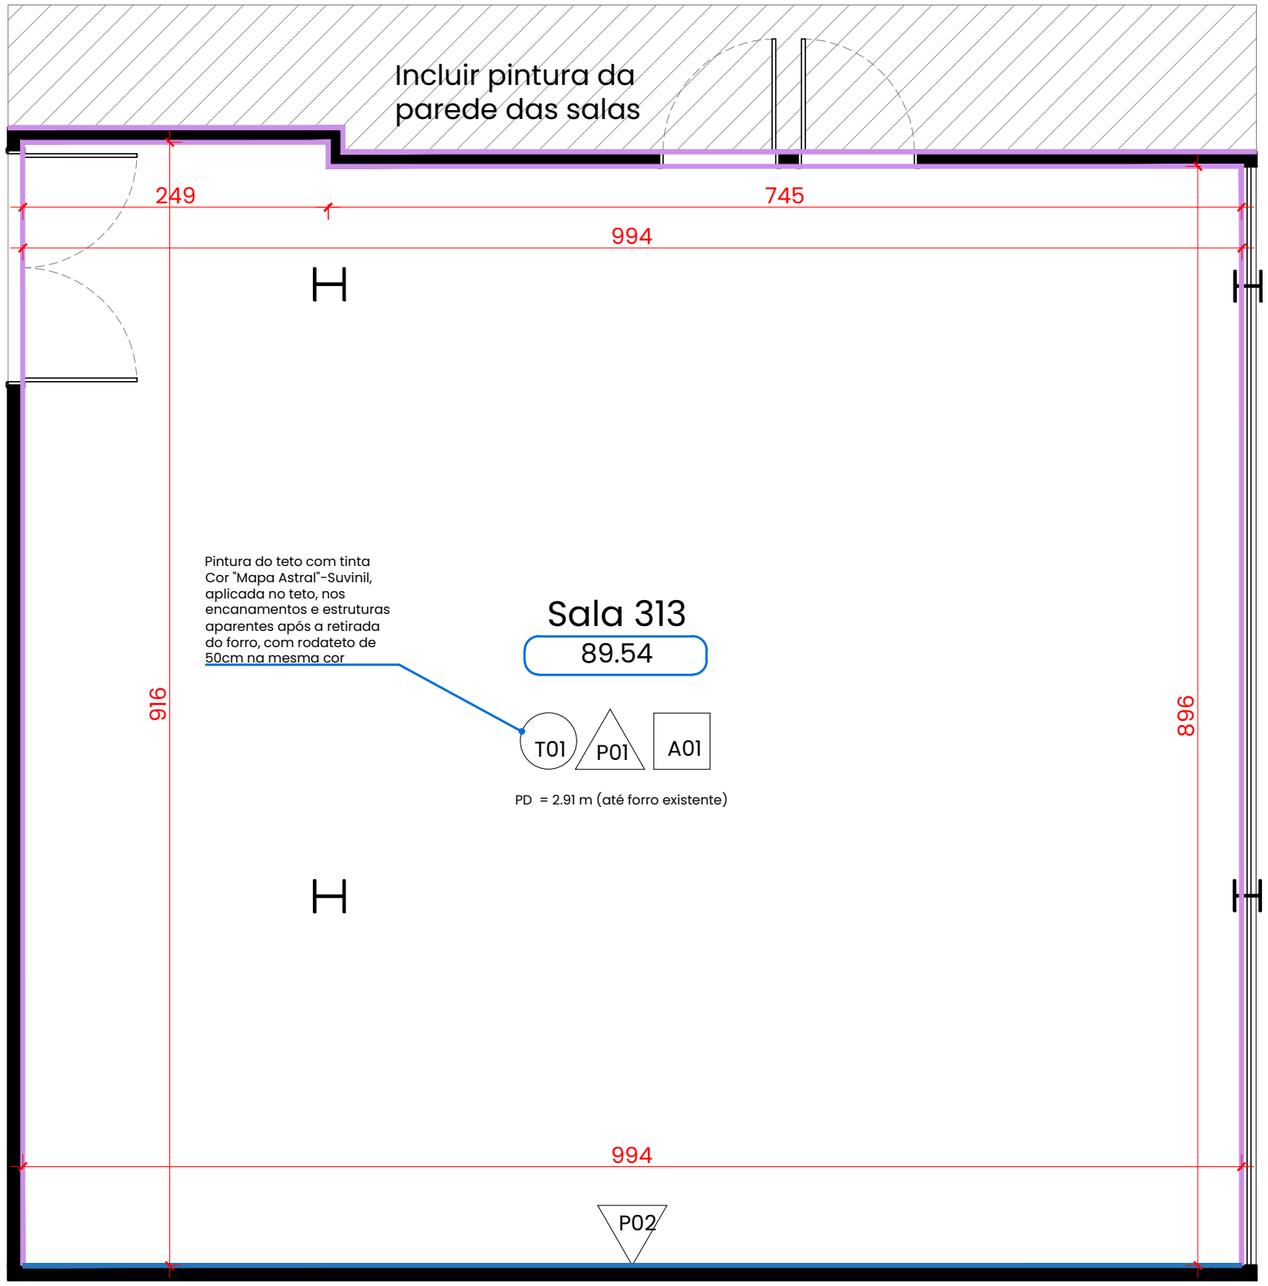

Legenda | Acabamentos

Código	Ambiente	Tipo	Descrição	Fabricante	Área	Cor
Acabamentos Parede						
P01	Sala 313	Pintura	Tinta Cor "Geada"	Suvinil	115.83 m²	
P02	Sala 313	Pintura	Manter pintura existente	_____	____	
Acabamentos Piso						
A01	Sala 313	Granilite	Manter piso existente	_____	89.54m²	_
Acabamentos Teto						
T01	Sala 313	Pintura	Tinta Cor "Mapa Astral", aplicada no teto, nos encanamentos e estruturas aparentes após a retirada do forro, com rodateto de 50cm na mesma cor	Suvinil	110.56m²	_

OBSERVAÇÕES

1. Conferir medidas e áreas no local;
2. Acrescentar 15% de margem de segurança na compra dos acabamentos;
3. Qualquer dúvida, entrar em contato com a arquiteta ***antes*** da execução.
4. Caso seja necessária a substituição de algum acabamento especificada, o mesmo deve ser feita ***somente com a aprovação da arquiteta***;

06 Planta de Acabamentos
Escala 1/50

NOTAS

1. **Conferir medidas na obra;**
2. Imprimir em folha tamanho A3;
3. Acrescentar 15% de margem de segurança na compra dos materiais;
4. Conferir cálculos e áreas no local antes da compra dos materiais;
5. Em caso de dúvida, consultar a arquiteta **antes** da execução do serviço.

Sala 313
Projeto Executivo
Lab Livre, UnB - FGA

Acabamentos
Escala 1/50

R01
julho 2026

Arq. Daniela Caparelli
CAU A152565-4

(61) 9922.77838
@caparellidesign

FORMATO A3 (297x420)