
caparelli design

PROJETO EXECUTIVO


2026

Container | Lab Livre

Container | Planta de Layout

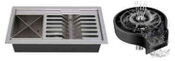

Calha escorredor inox (20x40cm) com lava copos de pia automático
*ver imagens de referência

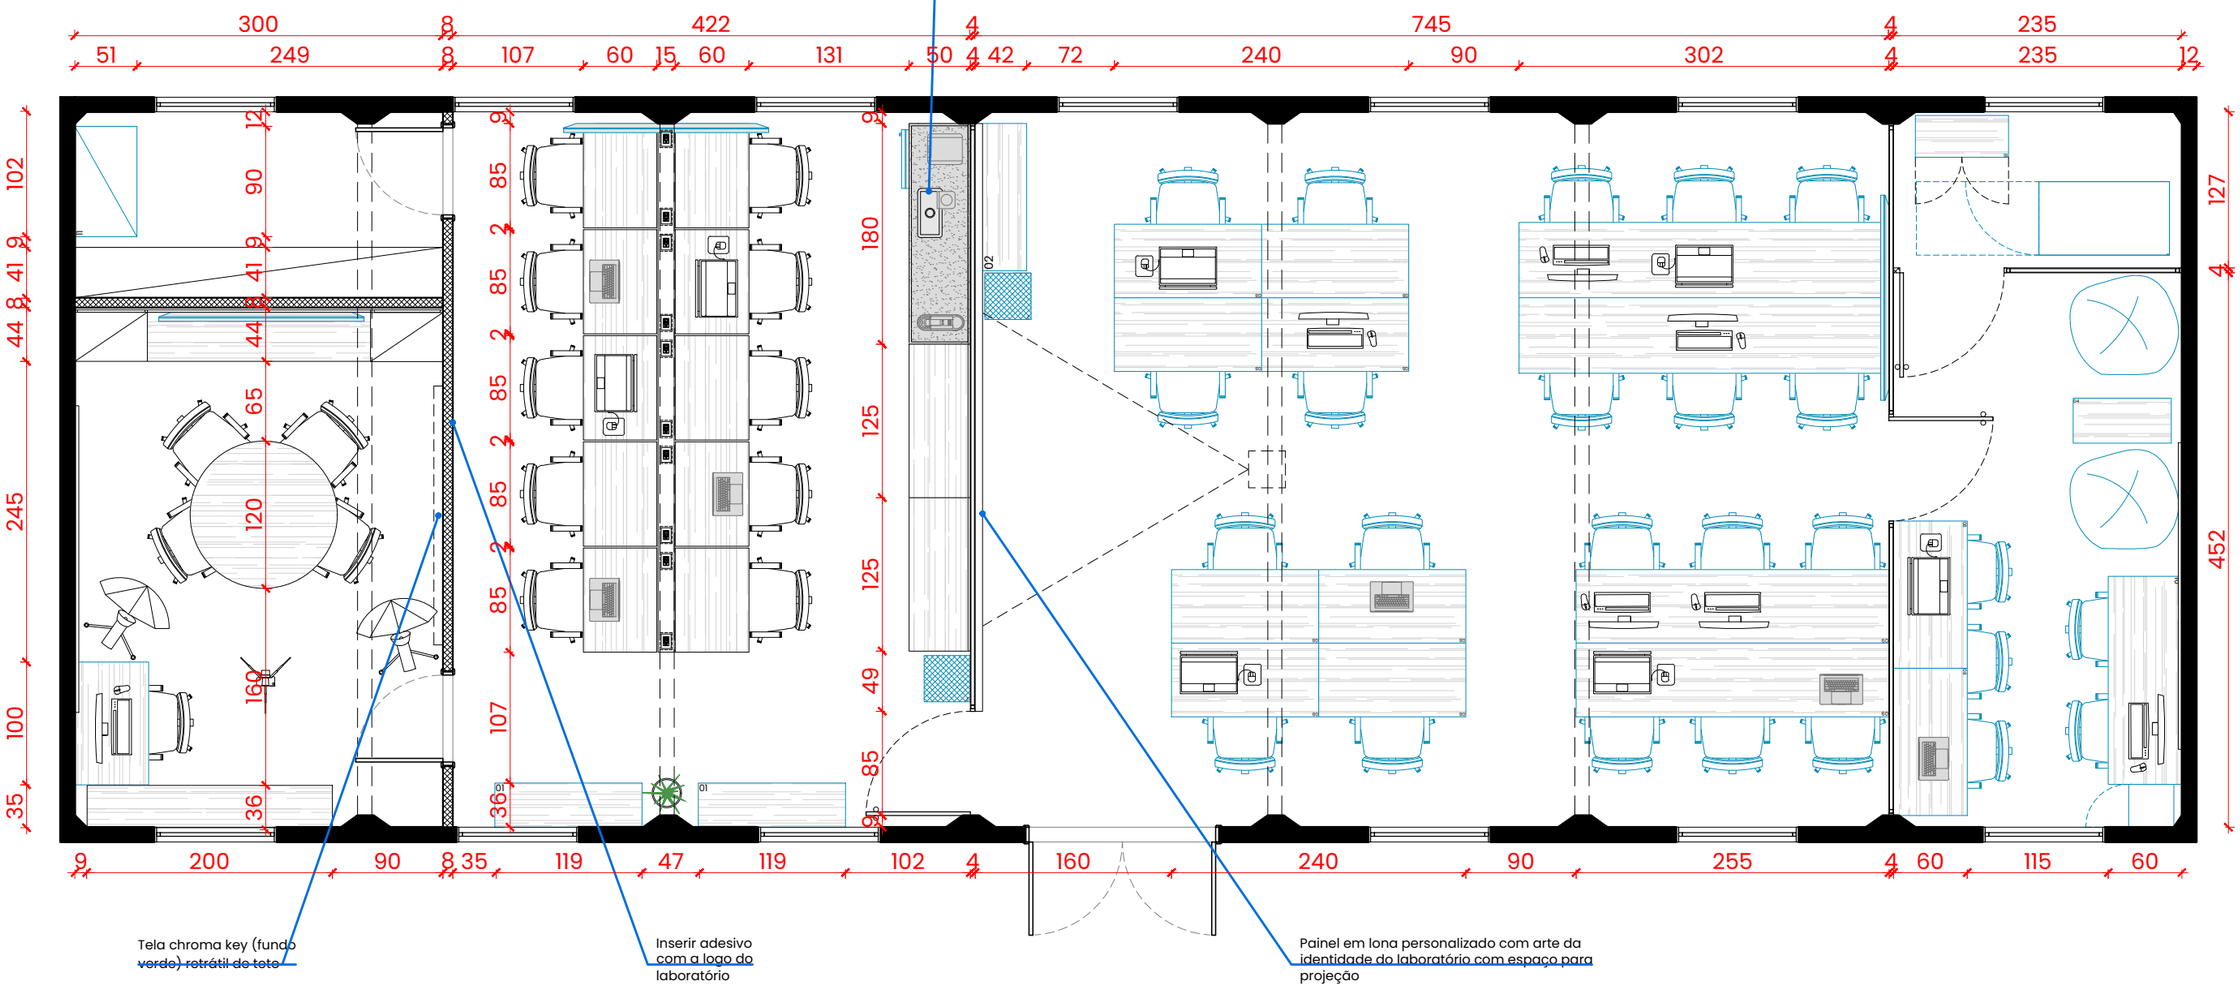

Tela chroma key (fundo verde) retrátil de teto

Inserir adesivo com a logo do laboratório

Painel em lona personalizado com arte da identidade do laboratório com espaço para projeção

01 Layout
Escala 1/50

Legenda | Mobiliário

	Mobiliário Existente

NOTAS

1. **Conferir medidas na obra;**
2. Imprimir em folha tamanho A3;
3. Acrescentar 15% de margem de segurança na compra dos materiais
4. Conferir cálculos e áreas no local antes da compra dos materiais
5. Em caso de dúvida, consultar a arquiteta **antes** da execução do serviço

Container
Projeto Executivo
Lab Livre, UnB - FGA

Planta de Layout
Escala 1/50

R01
julho 2026


Arq. Daniela Caparelli
CAU A152565-4

(61) 9922.77838
@caparellidesign


01 | 05

FORMATO A3 (297x420)

Container | Planta Baixa

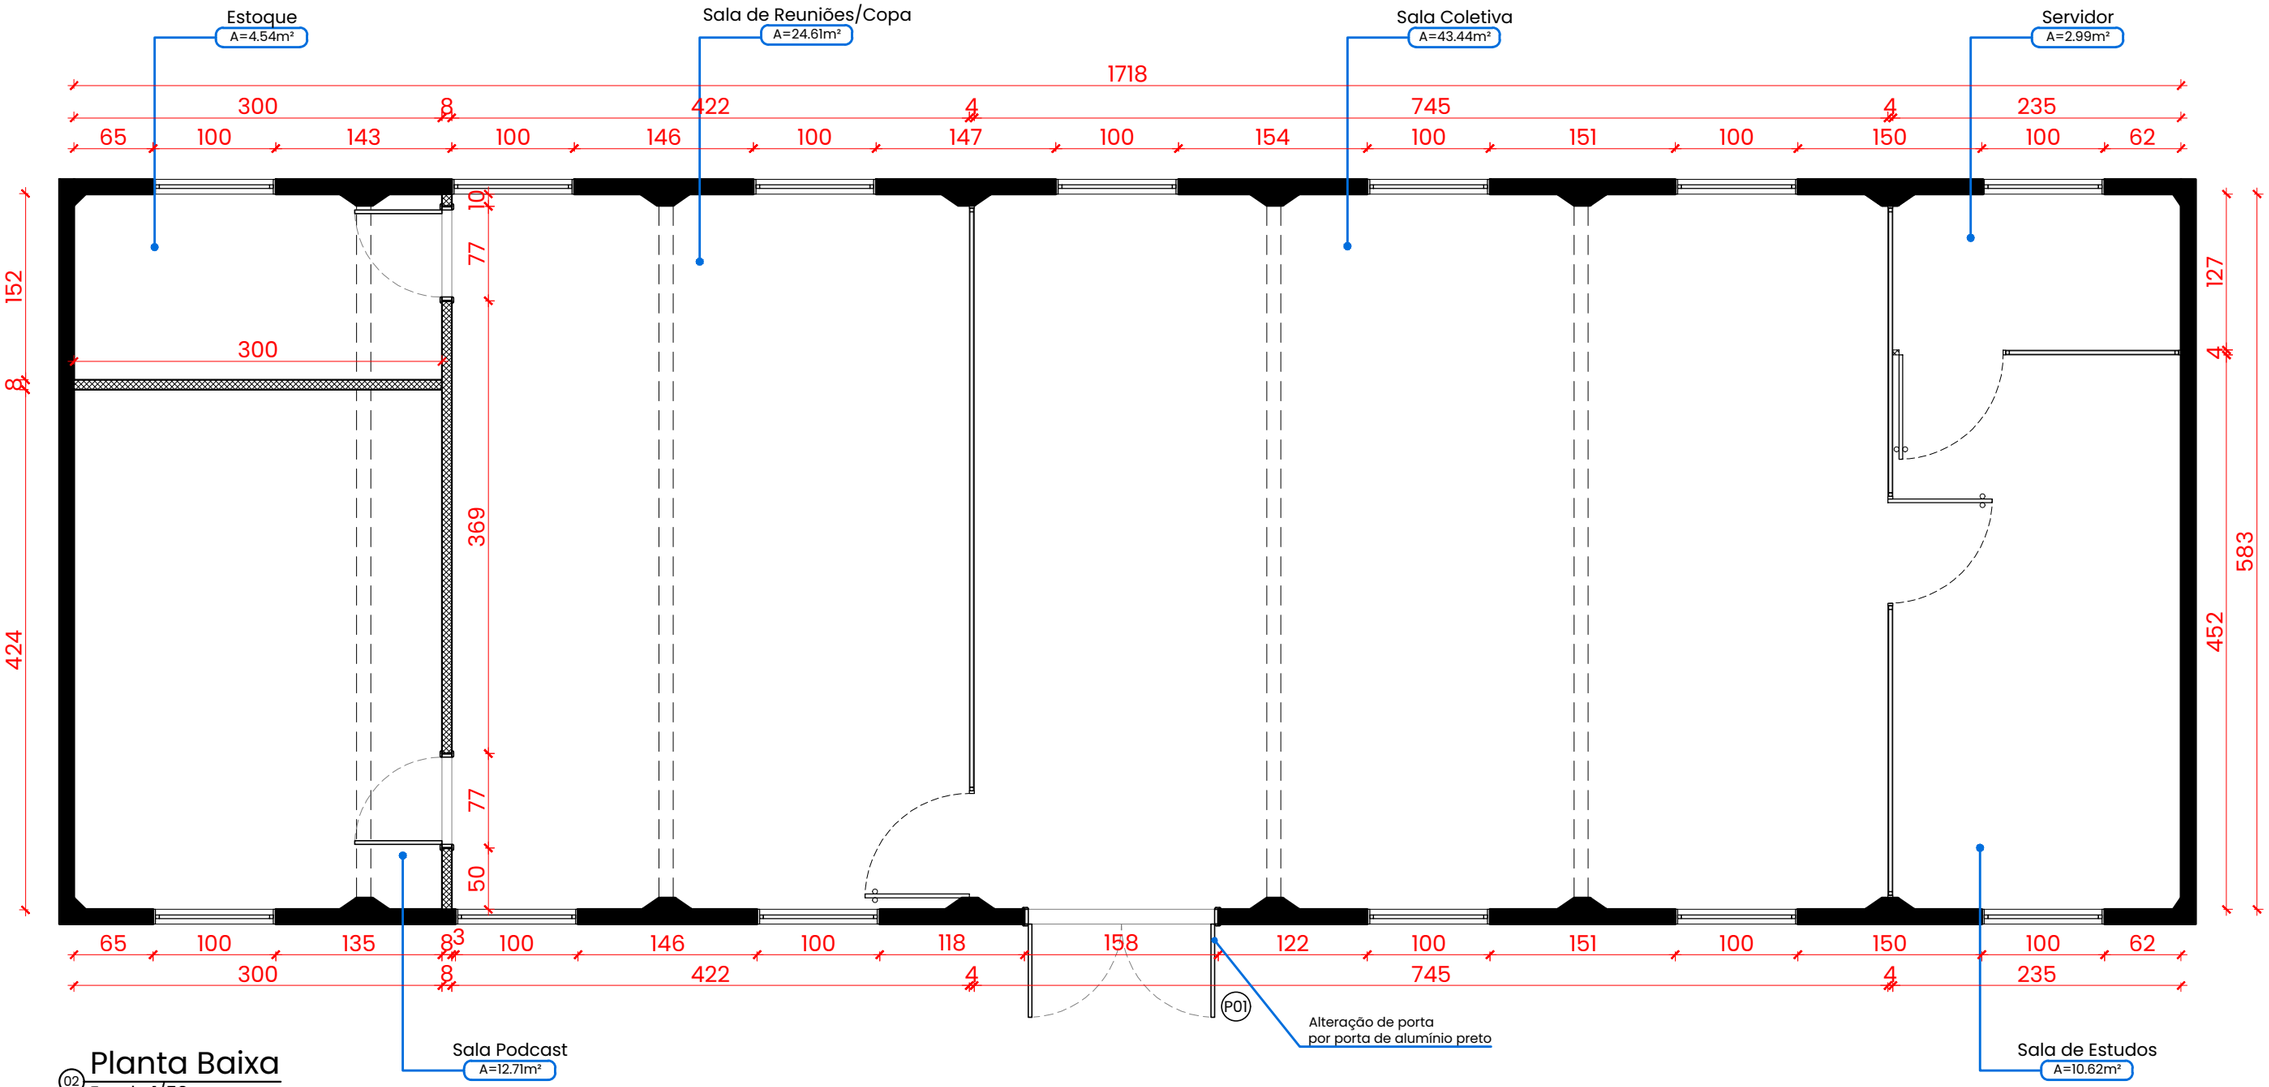

02 Planta Baixa
Escala 1/50

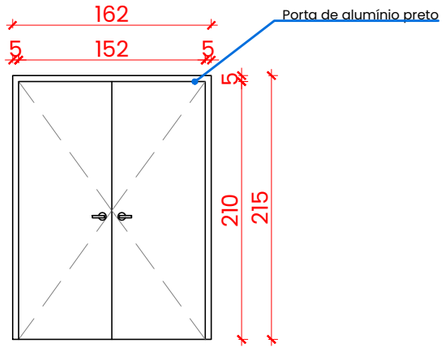

P01 Porta 01
Escala 1/50

NOTAS

1. **Conferir medidas na obra;**
2. Imprimir em folha tamanho A3;
3. Acrescentar 15% de margem de segurança na compra dos materiais
4. Conferir cálculos e áreas no local antes da compra dos materiais
5. Em caso de dúvida, consultar a arquiteta **antes** da execução do serviço

Container
Projeto Executivo
Lab Livre, UnB - FGA

Planta Baixa
Escala 1/50

R01
julho 2026


Arq. Daniela Caparelli
CAU A152565-4

(61) 9922.77838
@caparellidesign

02|05

FORMATO A3 (297x420)

Container | Demolir e Construir

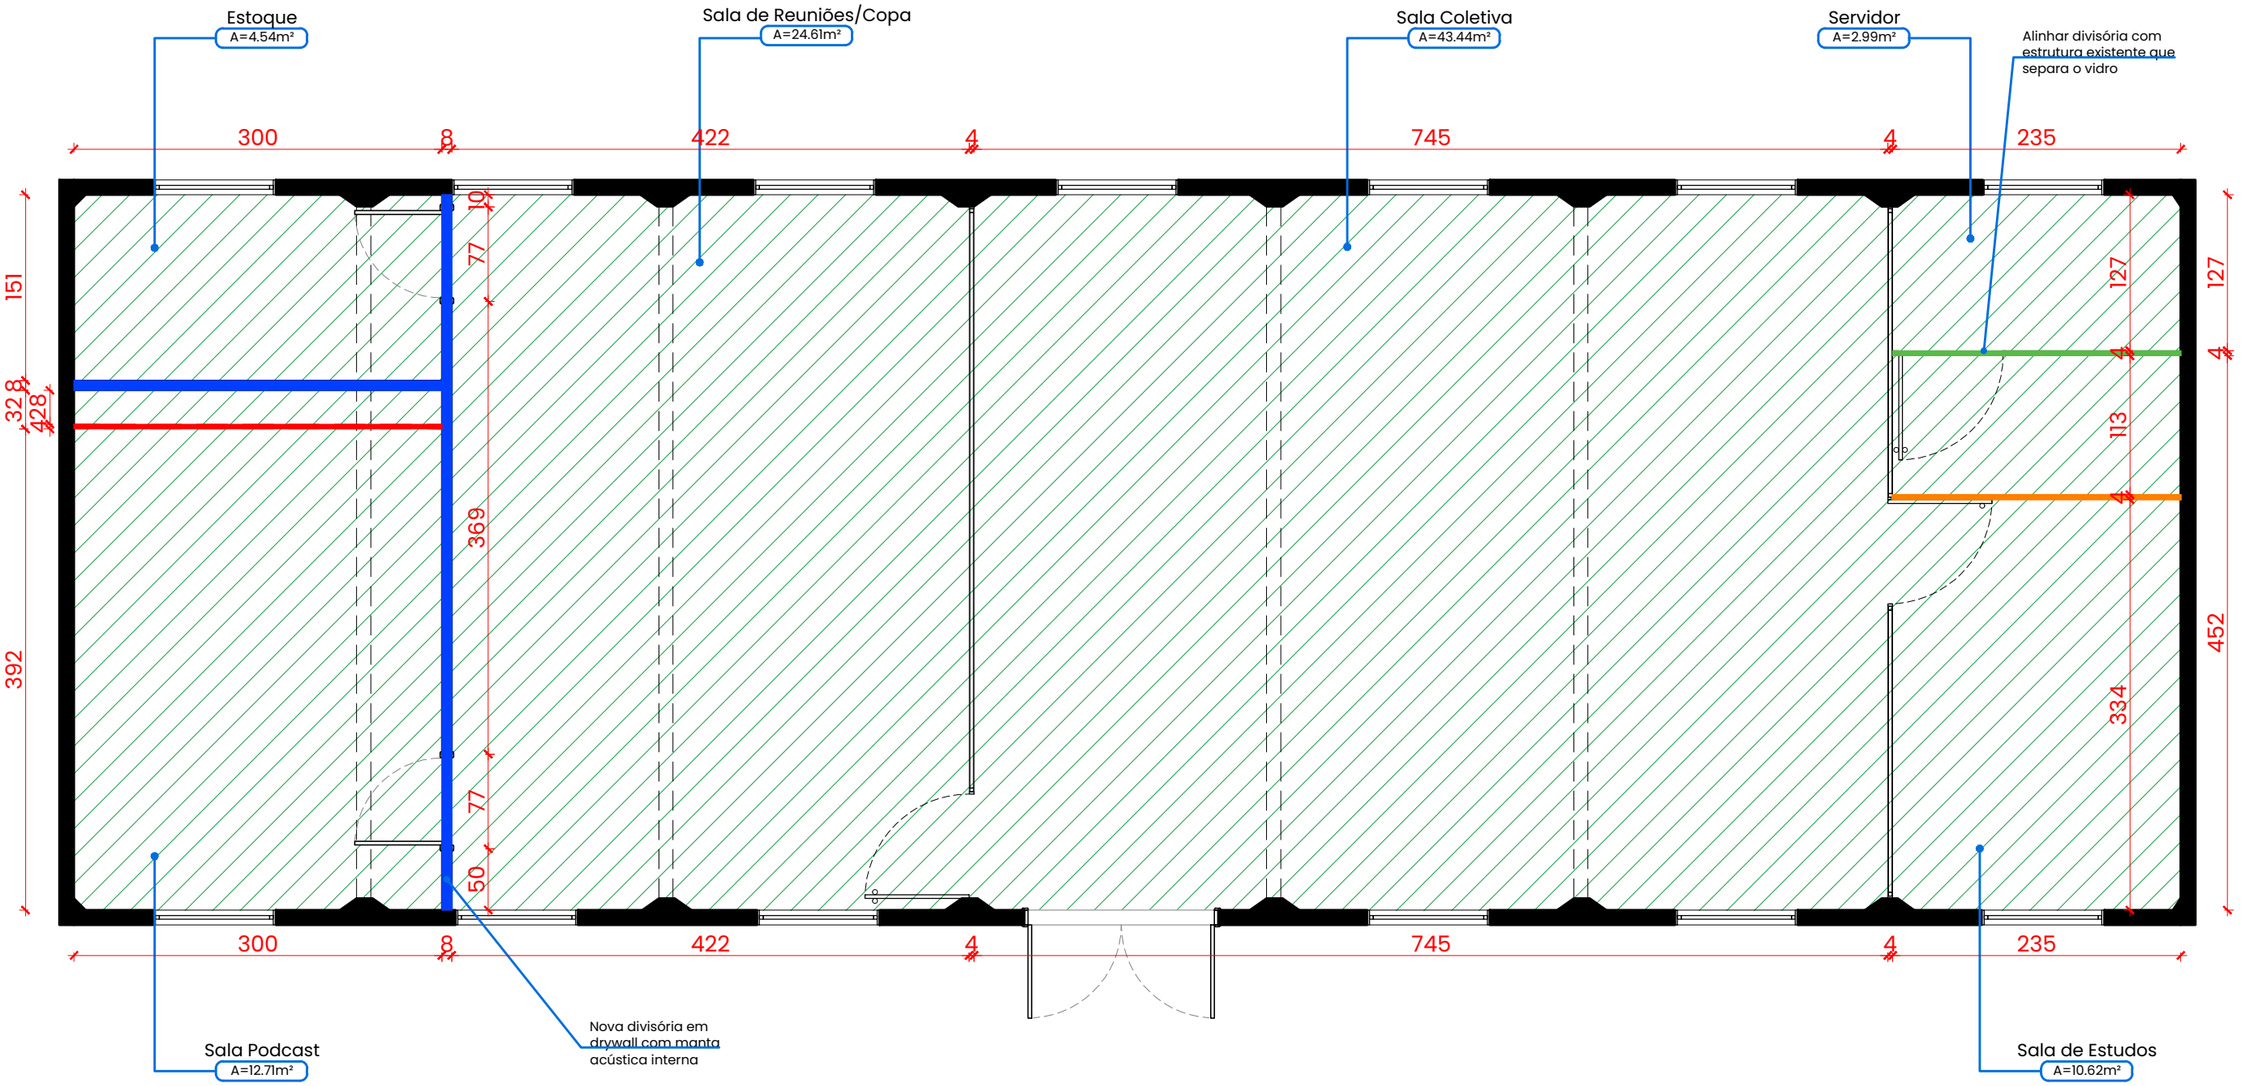

03 Demolir e Construir
Escala 1/50

Legenda | Demolir e Construir

Cor	Descrição
	Parede Existente Container
	Construção
	Construção de parede de drywall
	Reposicionamento da divisória (depois)
	Troca do piso vinílico
	Demolição
	Demolição da estrutura existente
	Reposicionamento da divisória (antes)

NOTAS

1. **Conferir medidas na obra;**
2. Imprimir em folha tamanho A3;
3. Acrescentar 15% de margem de segurança na compra dos materiais
4. Conferir cálculos e áreas no local antes da compra dos materiais
5. Em caso de dúvida, consultar a arquiteta **antes** da execução do serviço

Container
Projeto Executivo
Lab Livre, UnB - FGA

Demolir e Construir
Escala 1/50

R01
julho 2026


Arq. Daniela Caparelli
CAU A152565-4

(61) 9922.77838
@caparellidesign

03|05

FORMATO A3 (297x420)

Container | Elétrica e Hidráulica

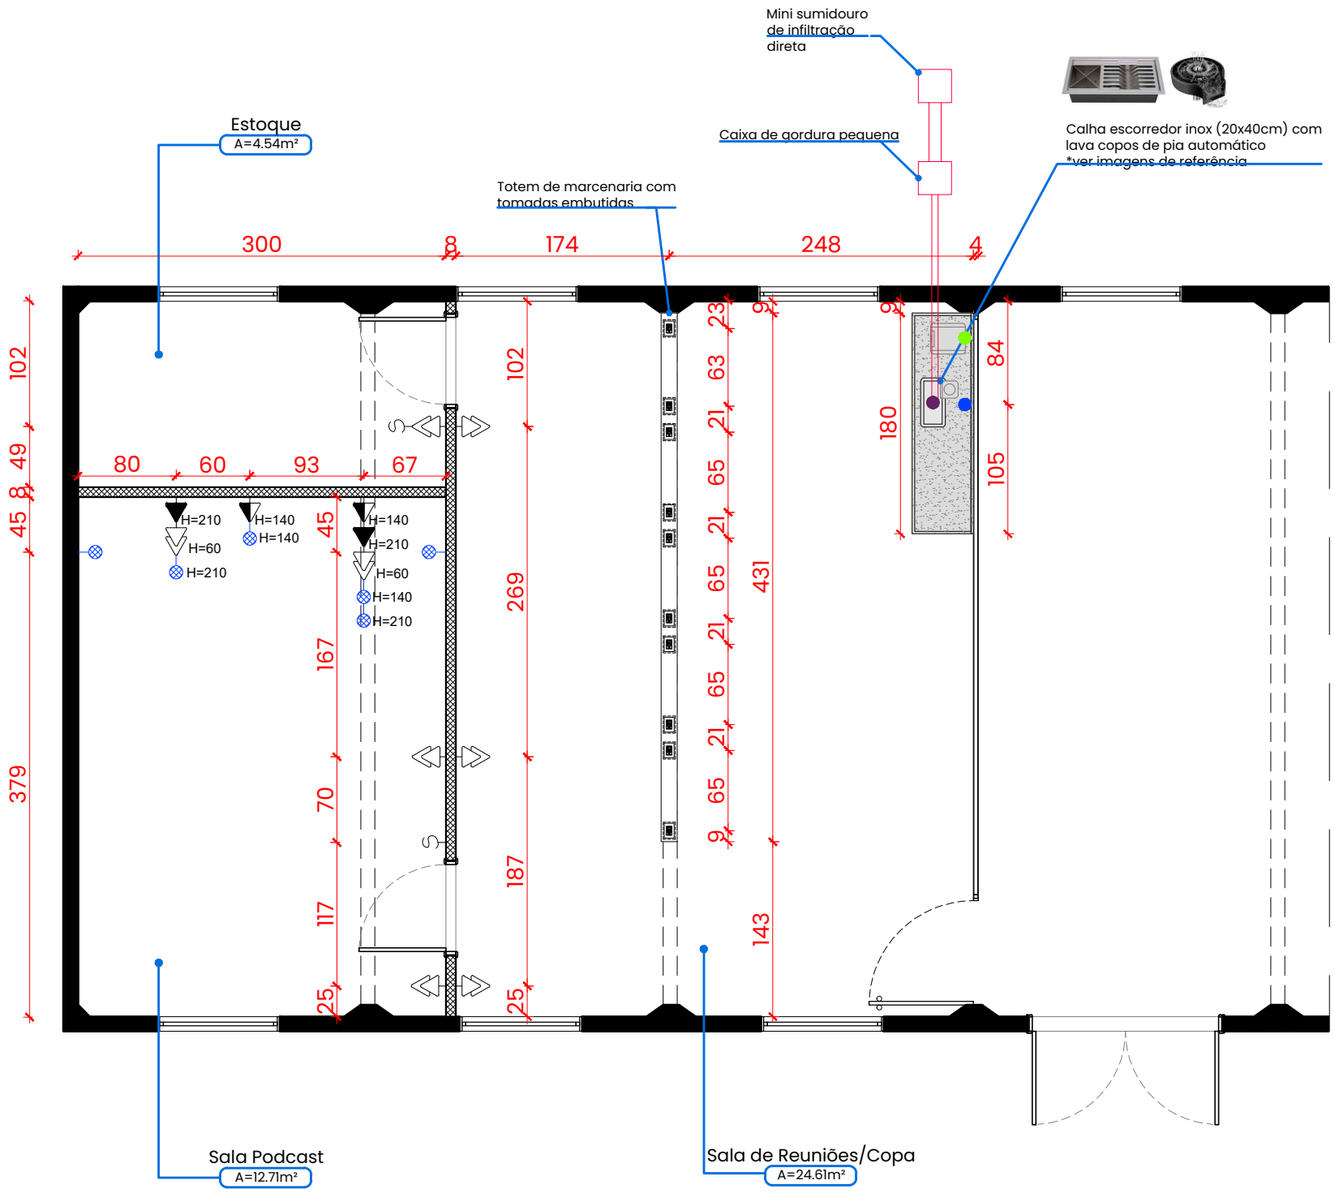

04 Elétrica e Hidráulica
Escala 1/50

Legenda | Pontos Eléticos

Símbolo	**Descrição**	Altura Padrão
	Interruptor	120cm do piso
	Tomada baixa	30cm do piso
	Tomada baixa dupla	30cm do piso
	Tomada baixa tripla	30cm do piso
	Tomada média	120cm do piso
	Tomada média dupla	120cm do piso
	Tomada média tripla	120cm do piso
	Tomada alta	220cm do piso
	Interruptor com tomada	120cm do piso
	Tomada no piso	nivelada com o piso
	Tomada na bancada	nivelada com a bancada
	Tomada no teto	nivelada com o teto
	Ponto de energia para fita de led	30cm do piso

OBSERVAÇÕES

1. Todos os pontos e interruptores, deverão ser instalados na vertical, exceto observação;
2. Seguir cota de altura padrão, quando não indicada na planta;
3. Todas as cotas estão indicadas do eixo do ponto;
4. Pontos não cotados distam 0,10m entre si;
5. Verificar aparelhos com tomada 20a;
6. Qualquer dúvida, entrar em contato com a arquiteta ***antes*** da execução.
7. Todos os pontos serão externos.

Legenda | Pontos Hidraúlicos

Símbolo	**Descrição**	Altura Padrão
	Ponto existente de água	------
	Ponto de água fria	60cm do piso
	Ponto de saída de esgoto	40cm do piso

OBSERVAÇÕES

1. Todos os pontos de torneira são de bancada, exceto indicação na planta;
2. Seguir cota de altura padrão, quando não indicada na planta;
3. Todas as cotas estão indicadas do eixo do ponto;
4. Pontos não cotados distam 0,15m entre si;
5. Qualquer dúvida, entrar em contato com a arquiteta ***antes*** da execução.

NOTAS

1. **Conferir medidas na obra;**
2. Imprimir em folha tamanho A3;
3. Acrescentar 15% de margem de segurança na compra dos materiais
4. Conferir cálculos e áreas no local antes da compra dos materiais
5. Em caso de dúvida, consultar a arquiteta **antes** da execução do serviço

Container
Projeto Executivo
Lab Livre, UnB - FGA

Elétrica e Hidráulica
Escala 1/50


R01
julho 2026

Arq. Daniela Caparelli
CAU A152565-4

(61) 9922.77838
@caparellidesign

FORMATO A3 (297x420)

Container | Acabamentos

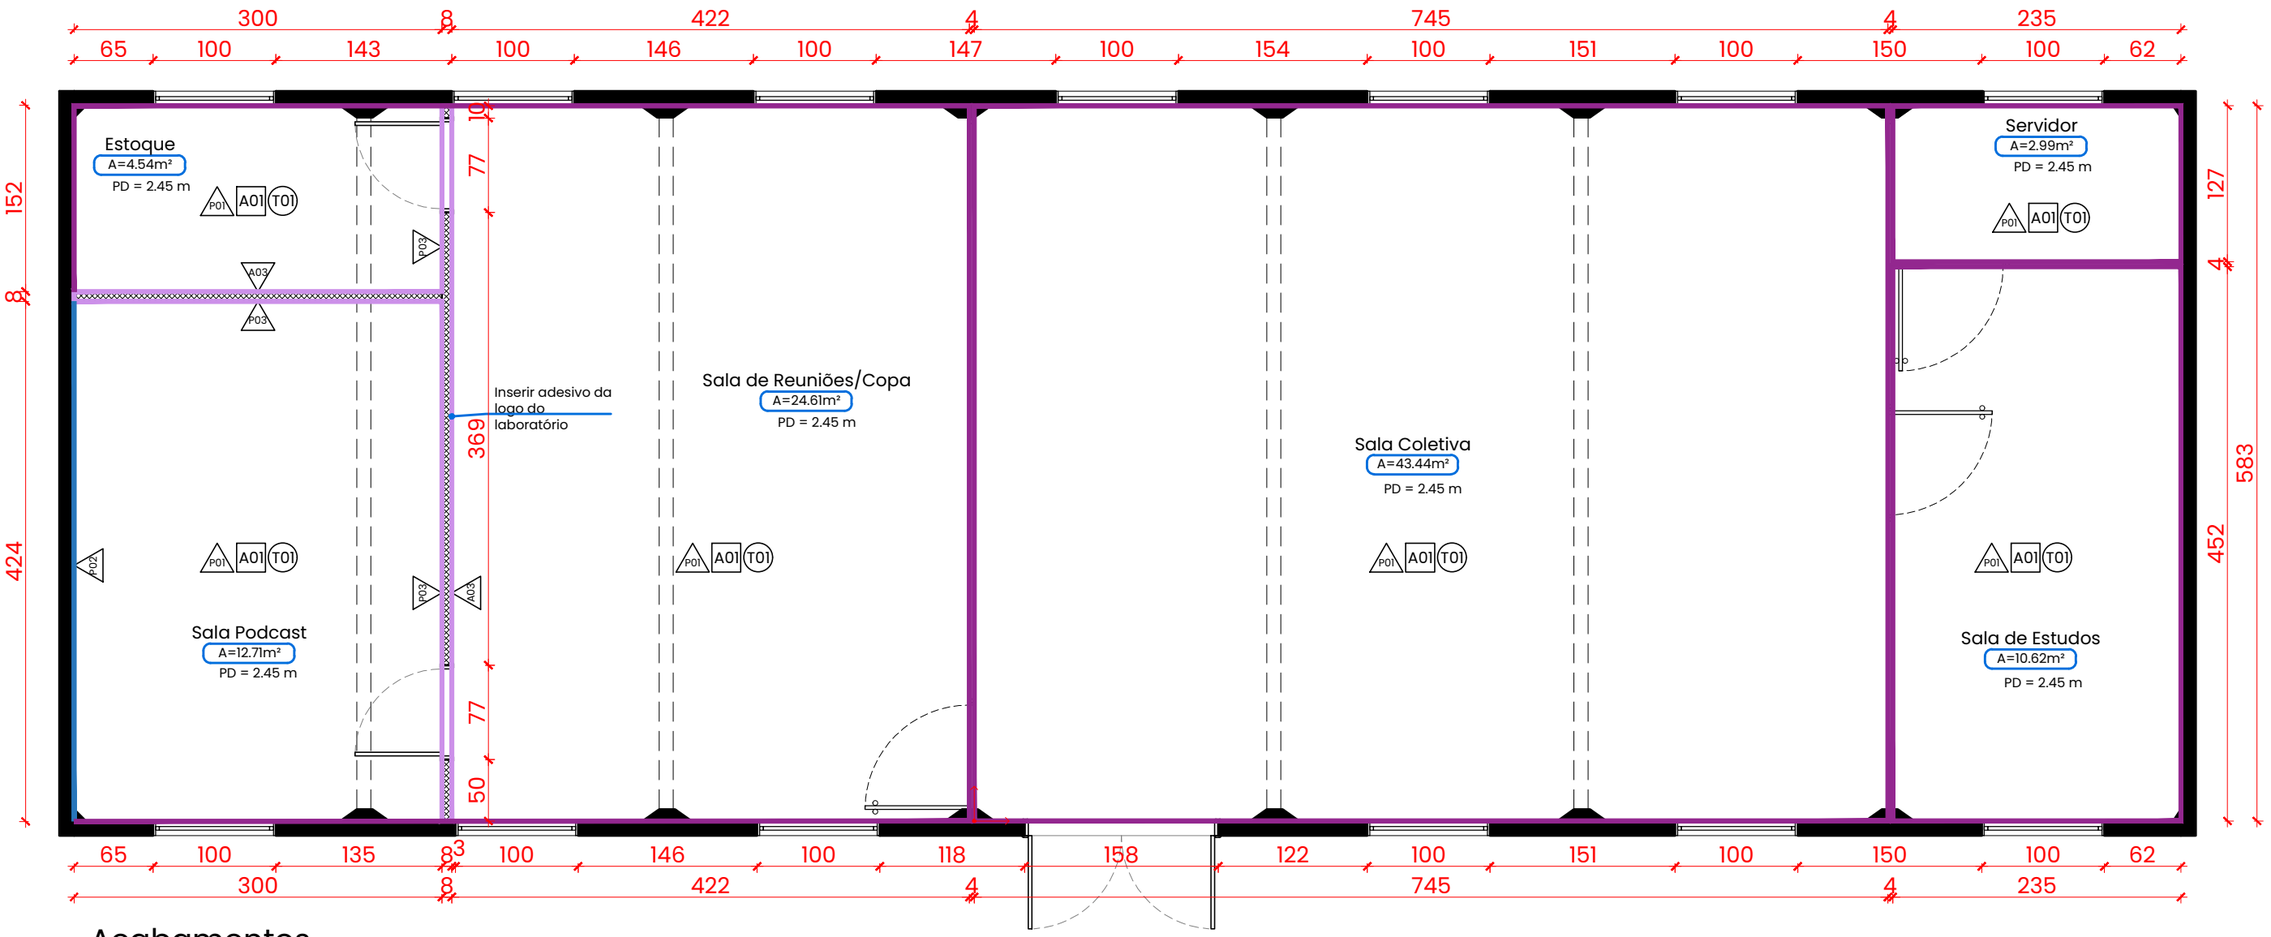

05 Acabamentos
Escala 1/50

Legenda | Acabamentos

Código	Ambiente	Tipo	Descrição	Fabricante	Área	Cor
Acabamentos Parede						
P01	Todos	Pintura	Manter pintura existente	_____	____	
P02	Podcast	Vinílico	Textura de cimento queimado existente	_____	____	
P03	Podcast, Reunião e Estoque	Pintura	Tinta Cor "Geada"	Suvinil	44.00m²	
Acabamentos Piso						
A01	Todos	Vinílico	Piso vínilico	À definir	100.16m²	_
Acabamentos Teto						
T01	Todos	Pintura	Manter pintura existente	_____	____	_

OBSERVAÇÕES

1. Conferir medidas e áreas no local;
2. Acrescentar 15% de margem de segurança na compra dos acabamentos;
3. Qualquer dúvida, entrar em contato com a arquiteta ***antes*** da execução.

NOTAS

1. **Conferir medidas na obra;**
2. Imprimir em folha tamanho A3;
3. Acrescentar 15% de margem de segurança na compra dos materiais
4. Conferir cálculos e áreas no local antes da compra dos materiais
5. Em caso de dúvida, consultar a arquiteta **antes** da execução do serviço

Container
Projeto Executivo
Lab Livre, UnB - FGA

Acabamentos
Escala 1/50

R01
julho 2026

Arq. Daniela Caparelli
CAU A152565-4

(61) 9922.77838
@caparellidesign

05|05

FORMATO A3 (297x420)