
caparelli design

PROJETO EXECUTIVO

2026


Corredor 1º Andar | Lab Livre

Corredor 1º Andar | Detalhamento Armário

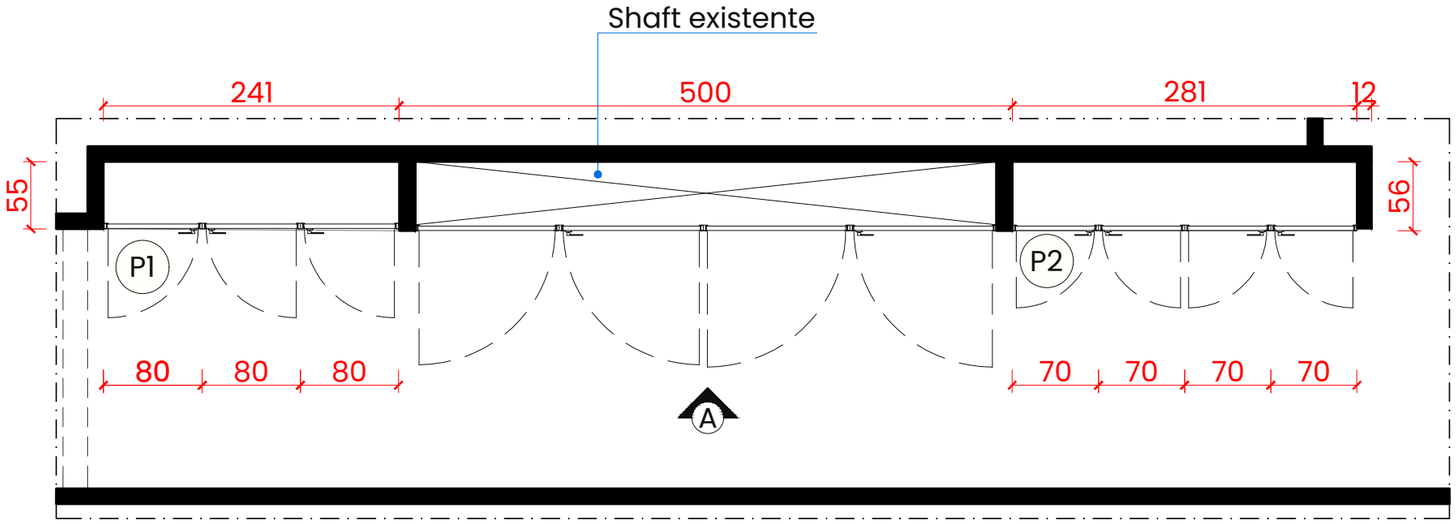


01 Planta Baixa
Escala 1/50

Porta veneziana em alumínio

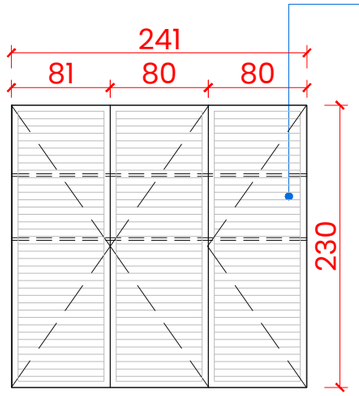

P1 Porta 01
Escala 1/50

Porta veneziana em alumínio

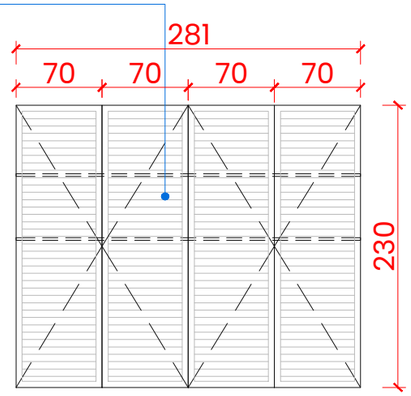

P2 Porta 02
Escala 1/50

NOTAS

1. **Conferir medidas na obra;**
2. Imprimir em folha tamanho A3;
3. Acrescentar 15% de margem de segurança na compra dos materiais;
4. Conferir cálculos e áreas no local antes da compra dos materiais;
5. Em caso de dúvida, consultar a arquiteta **antes** da execução do serviço.

Corredor 1º Andar
Projeto Executivo
Lab Livre, UnB - FGA

Detalhamento Armário
Escala 1/50

R00
julho 2026


Arq. Daniela Caparelli
CAU A152565-4

(61) 9922.77838
@caparellidesign

01|02

FORMATO A3 (297x420)


Corredor 1º Andar | Detalhamento Armário

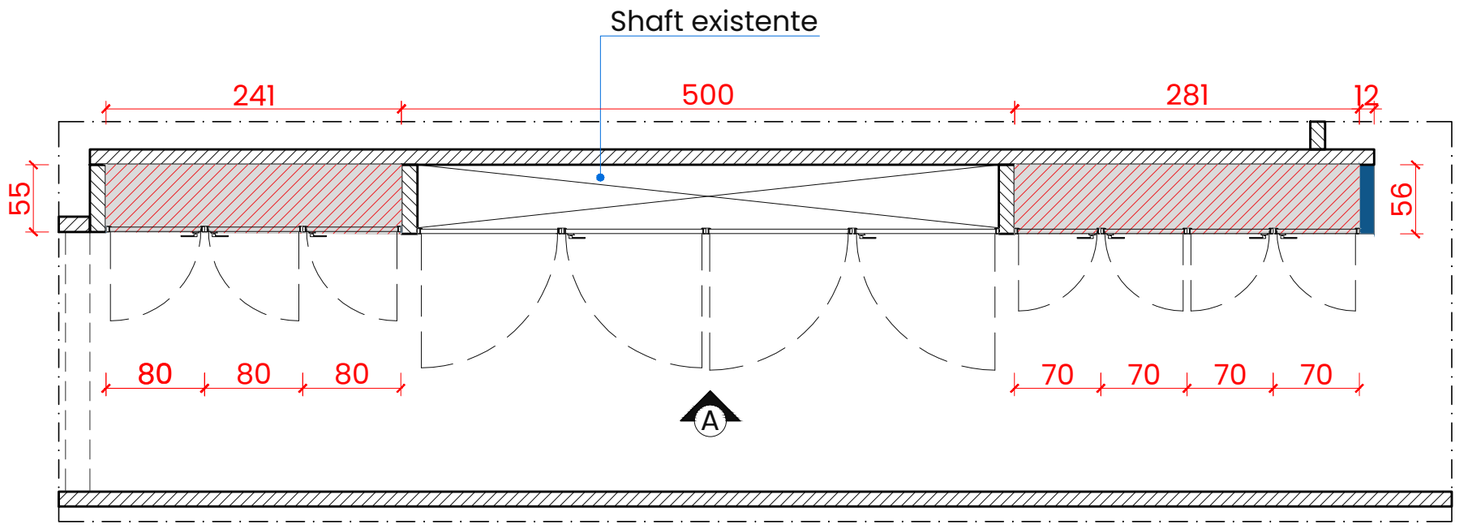

02 Demolir e Construir
Escala 1/50

Legenda | Demolir e Construir

Cor	Descrição
	Parede Existente
	Construção
	Construção de parede de drywall
	Base de alvenaria (h=10cm)

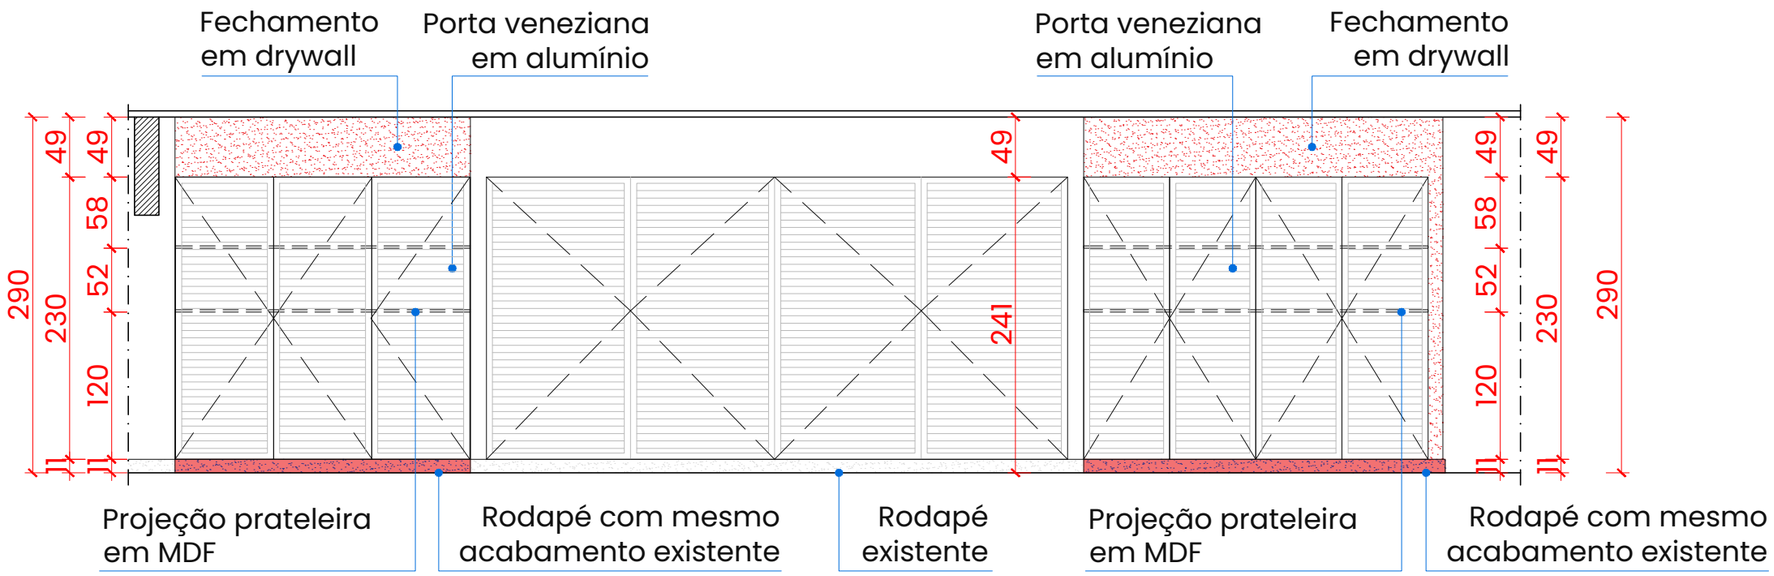

A Vista A
Escala 1/50

NOTAS

1. **Conferir medidas na obra;**
2. Imprimir em folha tamanho A3;
3. Acrescentar 15% de margem de segurança na compra dos materiais;
4. Conferir cálculos e áreas no local antes da compra dos materiais;
5. Em caso de dúvida, consultar a arquiteta **antes** da execução do serviço.

Corredor 1º Andar
Projeto Executivo
Lab Livre, UnB - FGA

Detalhamento Armário
Escala 1/50

R00
julho 2026

Arq. Daniela Caparelli
CAU A152565-4

(61) 9922.77838
@caparellidesign

02|02

FORMATO A3 (297x420)