
lli design

MENTO DE MARCENARIA

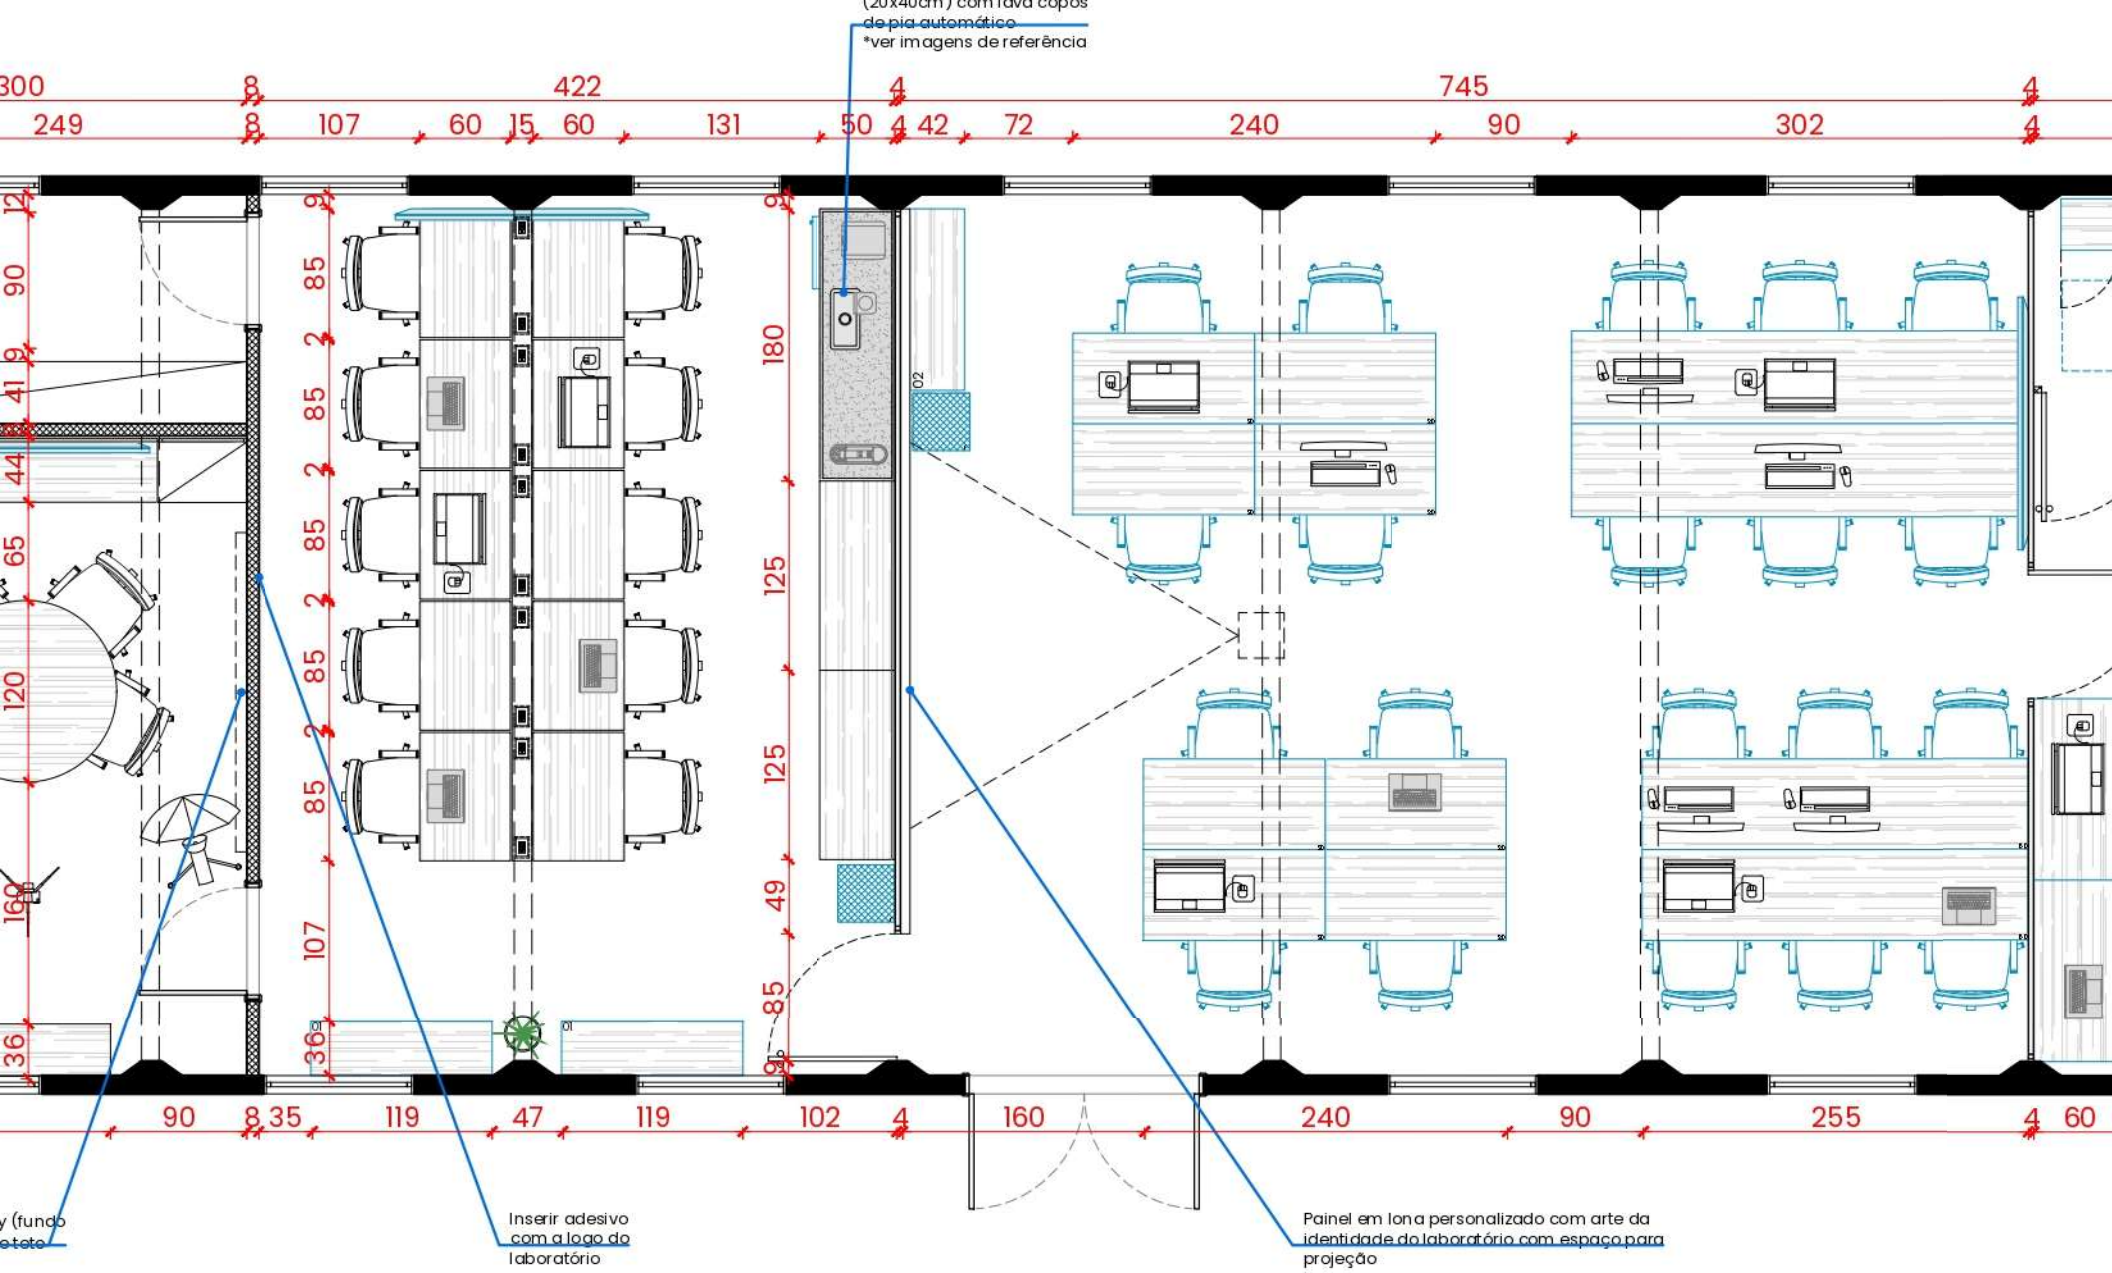

yout

liário

xistente

NOTAS

1. **Conferir medidas na obra;**
2. Imprimir em folha tamanho A3;

Container

Det. Marcenaria

Dani



yout 3D

NOTAS

1. **Conferir medidas na obra;**
2. Imprimir em folha tamanho A3;

Container

Det. Marcenaria

Dani



ca


NOTAS

1. **Conferir medidas na obra;**
2. Imprimir em folha tamanho A3;


Container

Det. Marcenaria


Dani

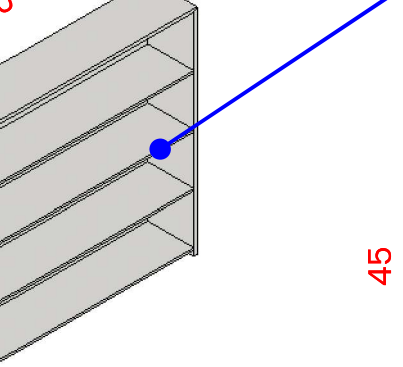


métrico

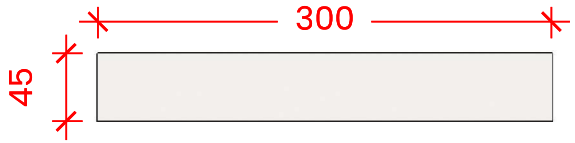


Estante Planta Baixa
Escala 1:20

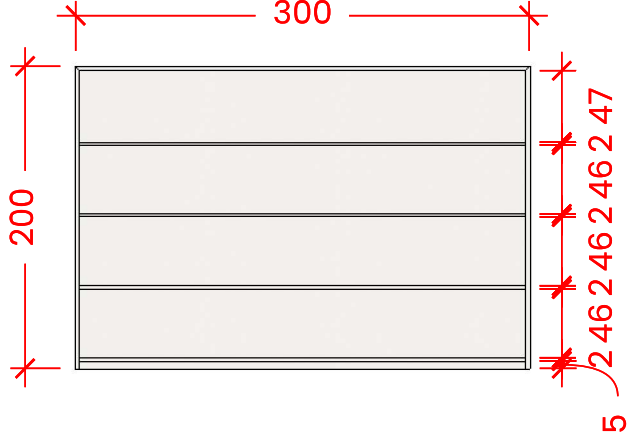

Estante Frontal
Escala 1:20

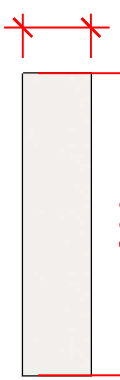

Estante
Escala 1

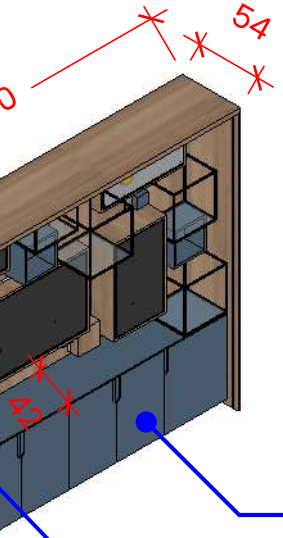






m TV Isométrico

Armário com TV Planta baixa
Escala 1:20

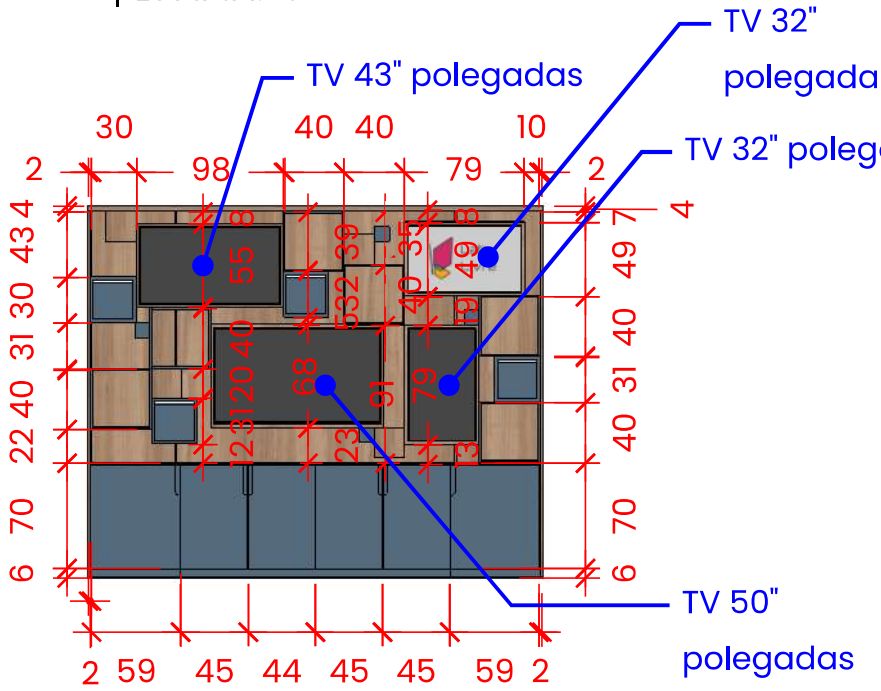

Armário com TV Frontal
Escala 1:20



Armári
Escala 1


NOTAS

1. Conferir medidas na obra;
2. Imprimir em folha tamanho A3;

Container

Det. Marcenaria


Dani

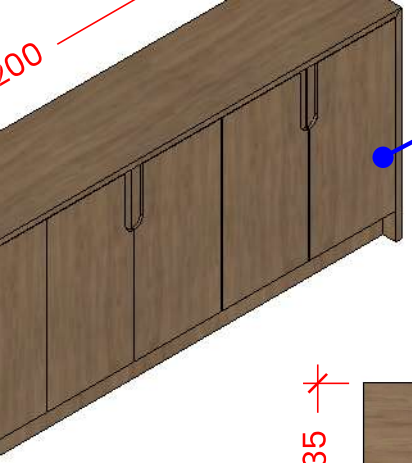


sométrica




Armário Baixo - Superior
Escala 1:20

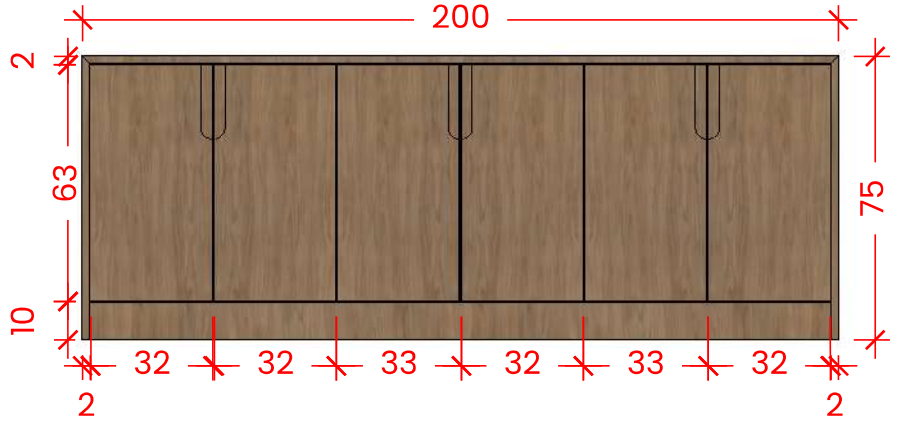


Armário Baixo - Frontal
Escala 1:20

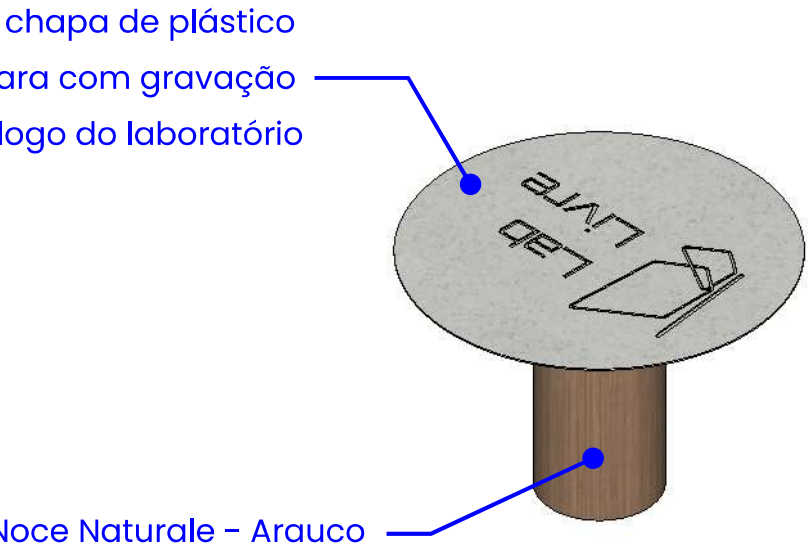

Mesa Podcast - Isométrica
Escala 1:20

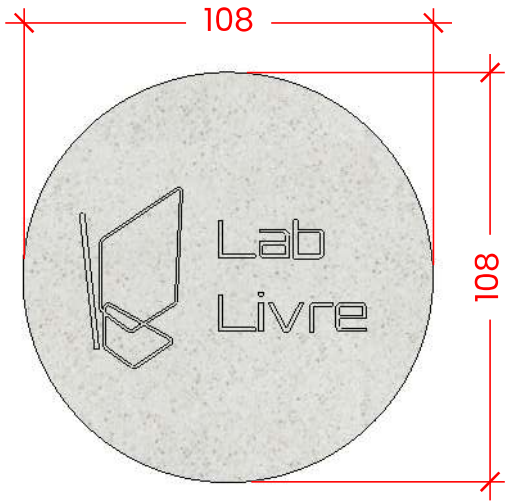

Mesa Podcast - Superior
Escala 1:20

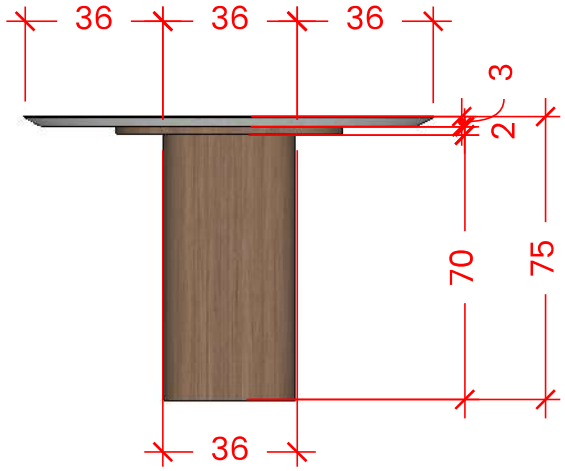

Mesa Podcast - Frontal
Escala 1:20


NOTAS

1. Conferir medidas na obra;
2. Imprimir em folha tamanho A3;


Container


Det. Marcenaria

Dani

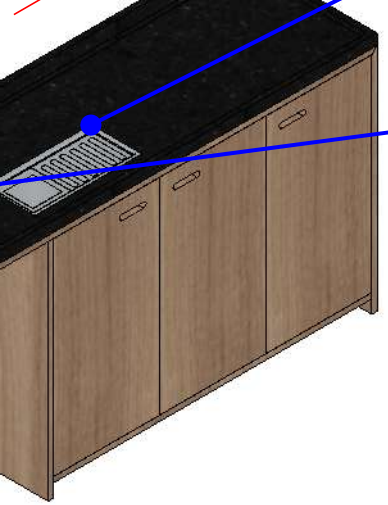

Uso de lava copos automático na bancada, referência na imagem 1.

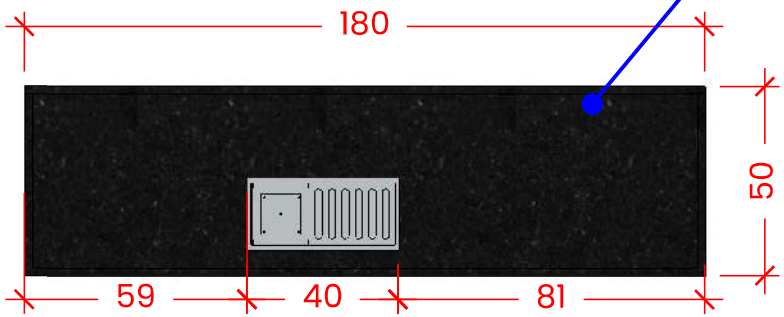

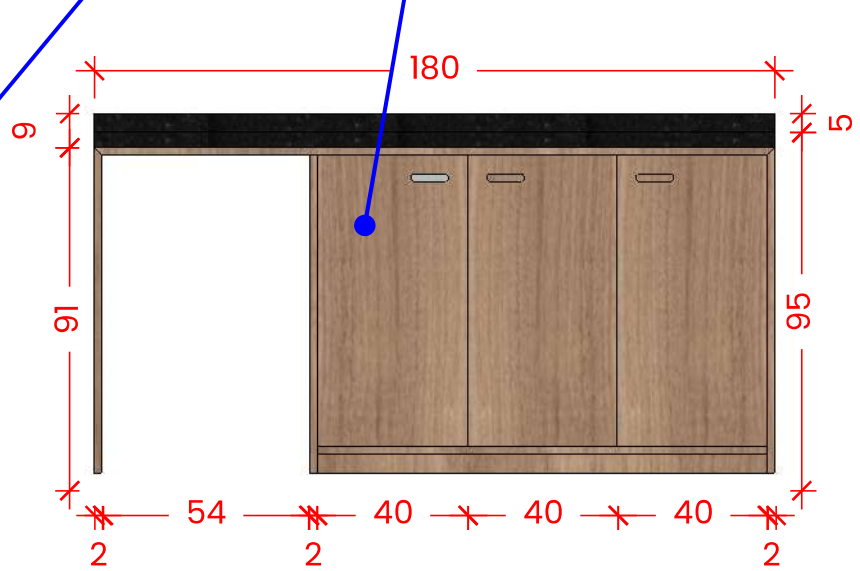


sométrica


Armário Copa - Superior
Escala 1:20


Armário Copa - Frontal
Escala 1:20



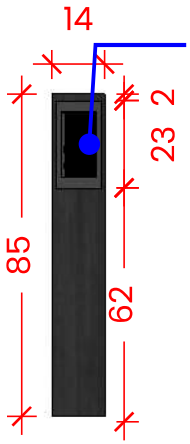

Tomadas embutidas na marcenaria

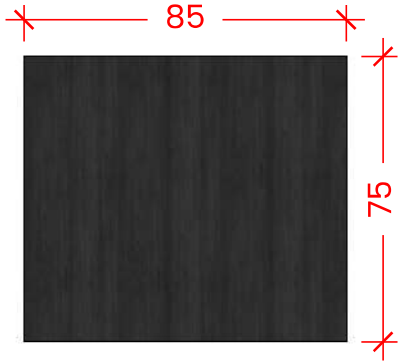

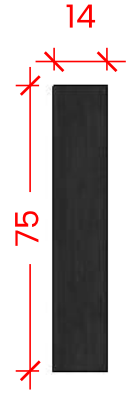

MDF acabamento Petar - Arauco

- Isométrica

Caixa de tomada - Superior
Escala 1:20

Caixa de tomada - Frontal
Escala 1:20

Caixa de tomada - Latera
Escala 1:20

Máquina de Lavar Copos
imagem 1


NOTAS

1. Conferir medidas na obra;
2. Imprimir em folha tamanho A3;

Container

Det. Marcenaria


Dani

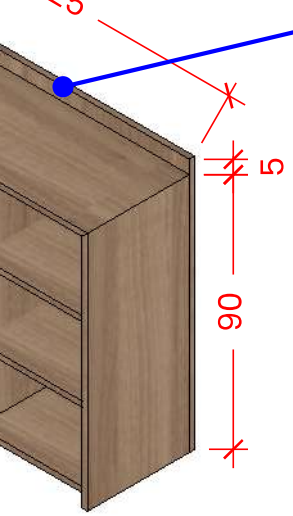


- Isométrica




Armário Nichos - Superior
Escala 1:20

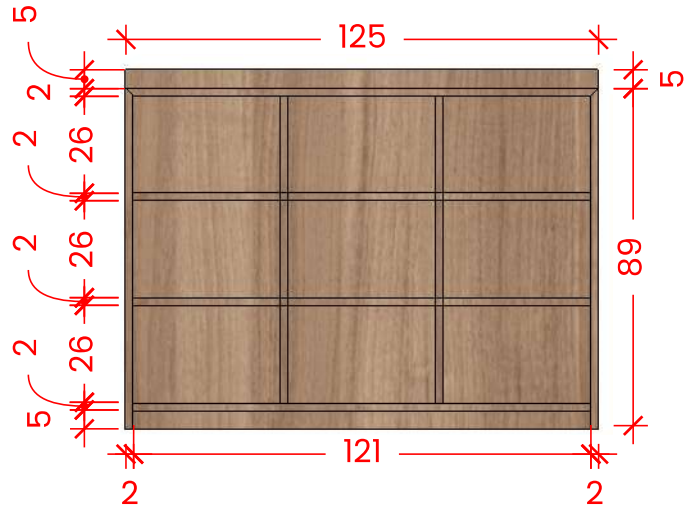


Armário Nichos - Frontal
Escala 1:20

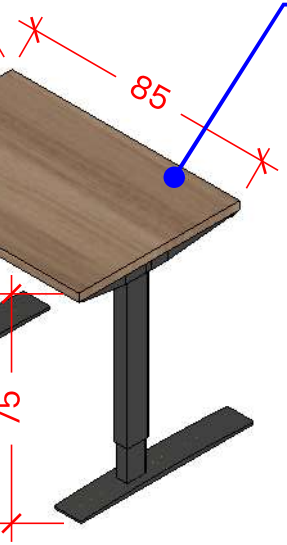


lável - Isométrica

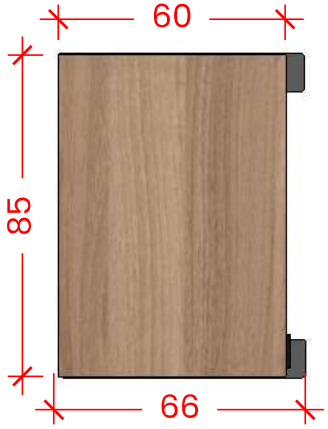

Mesa Regulável - Superior
Escala 1:20

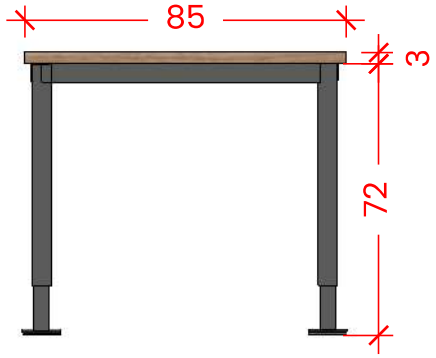

Mesa Regulável - Frontal
Escala 1:20

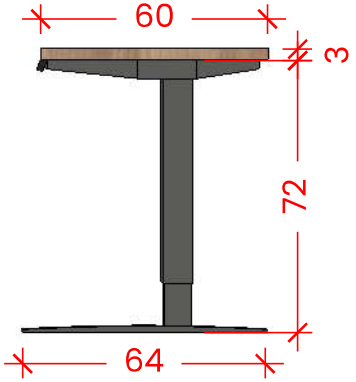

Mesa Regulável - Lateral
Escala 1:20

NOTAS

1. Conferir medidas na obra;
2. Imprimir em folha tamanho A3;

Container

Det. Marcenaria

Dani