




BACANDAS DA COPA - DETALHE

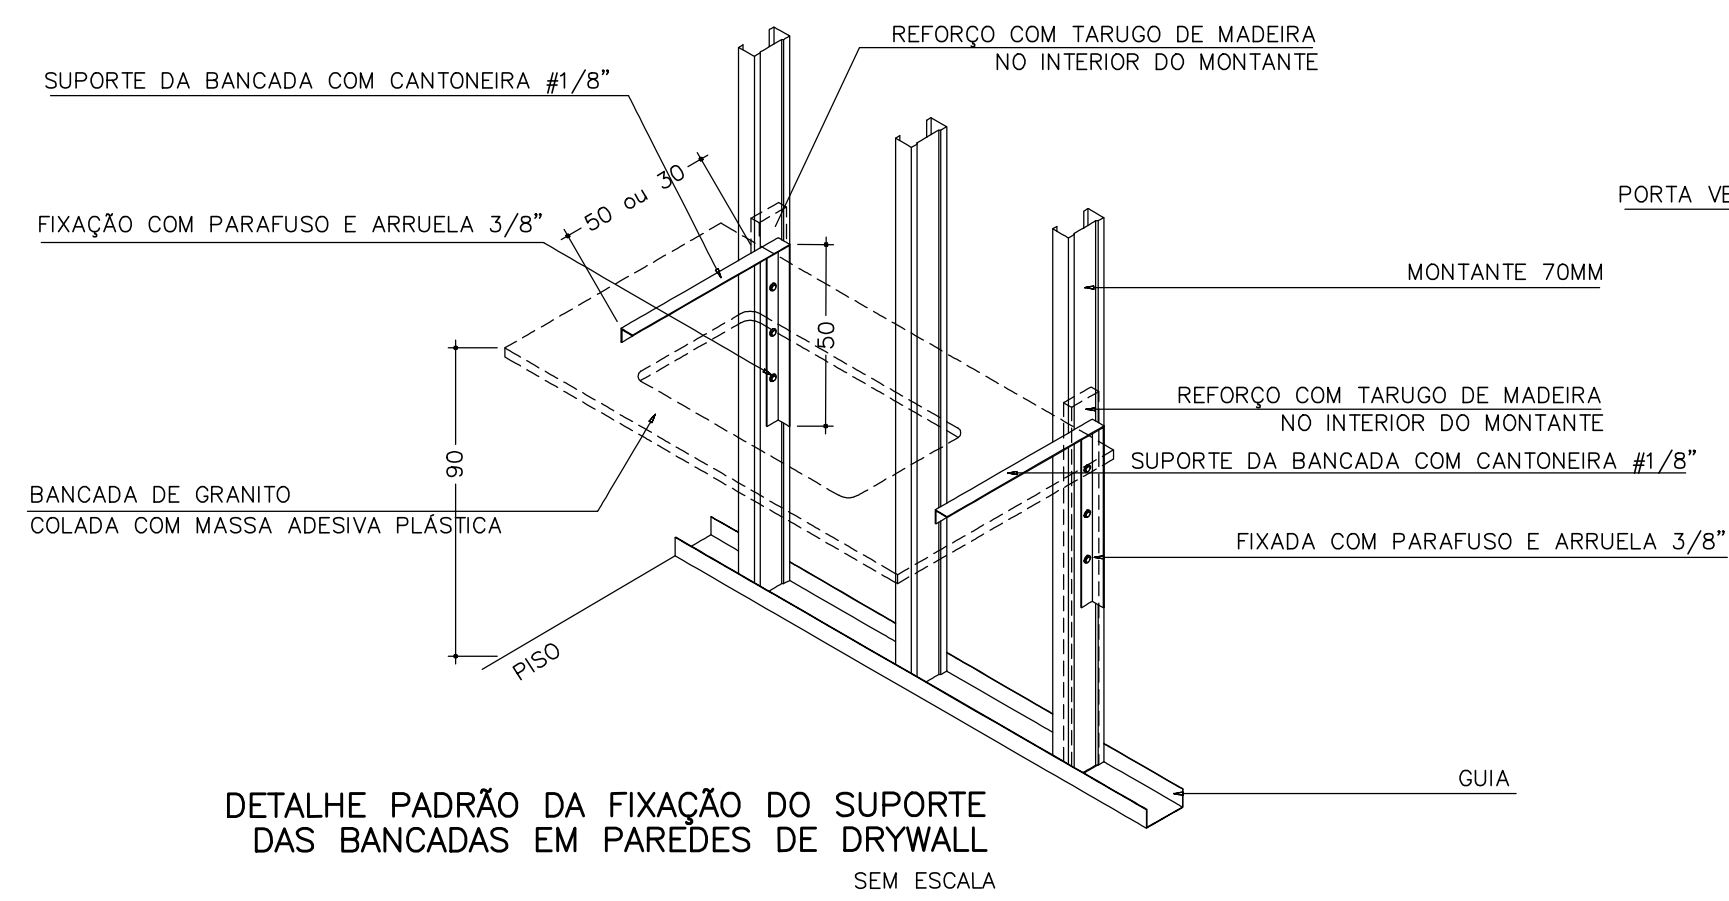


DETALHE PADRÃO DA FIXAÇÃO DO SUPORTE DAS BANCADAS EM PAREDES DE DRYWALL SEM ESCALA

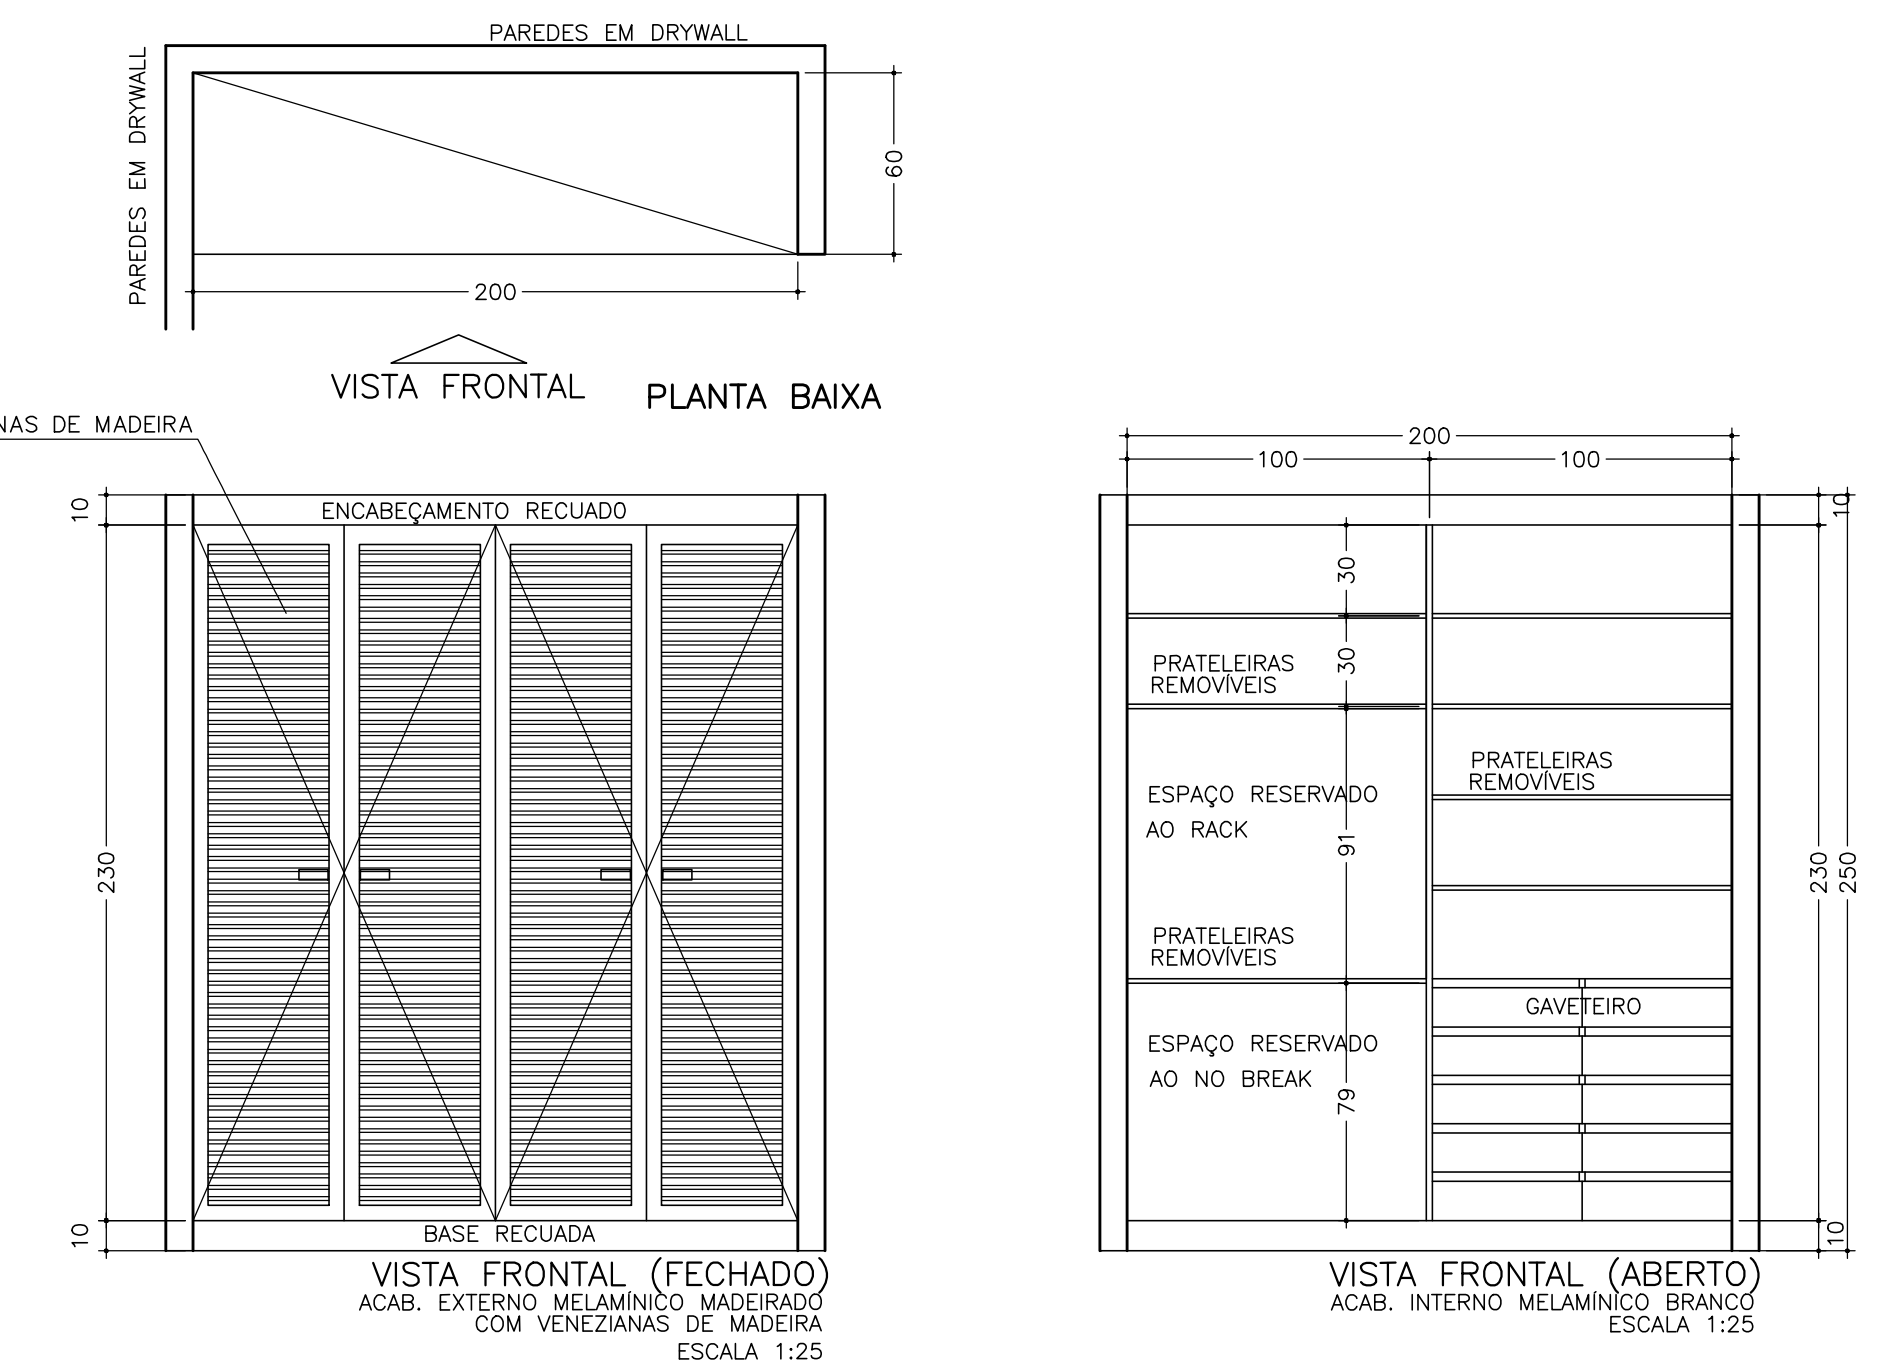


BACANDA DA COPA

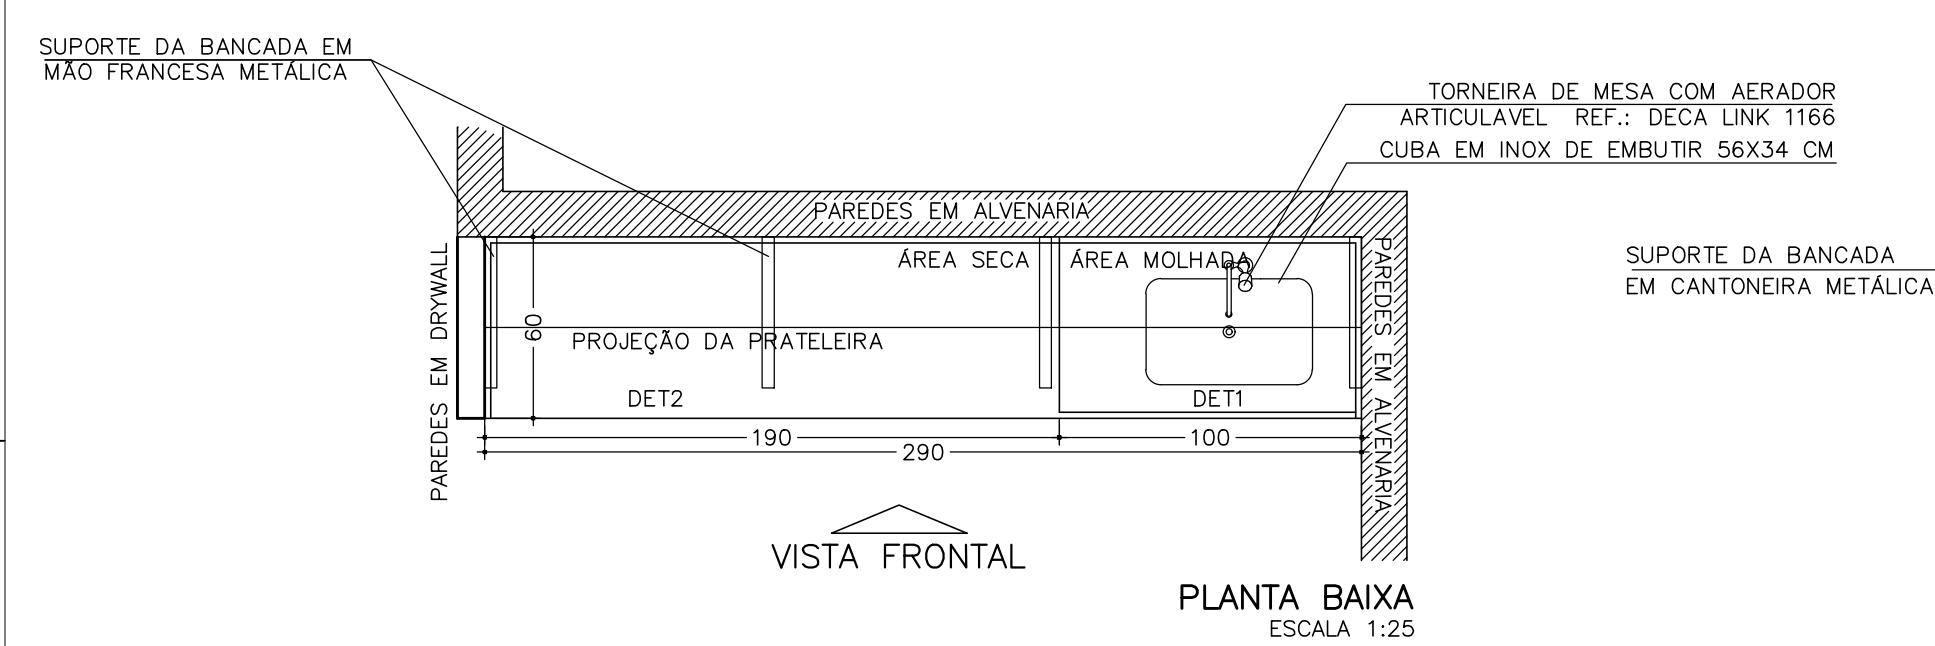



BACANDAS DOS INSETÁRIOS - DETALHE PADRÃO

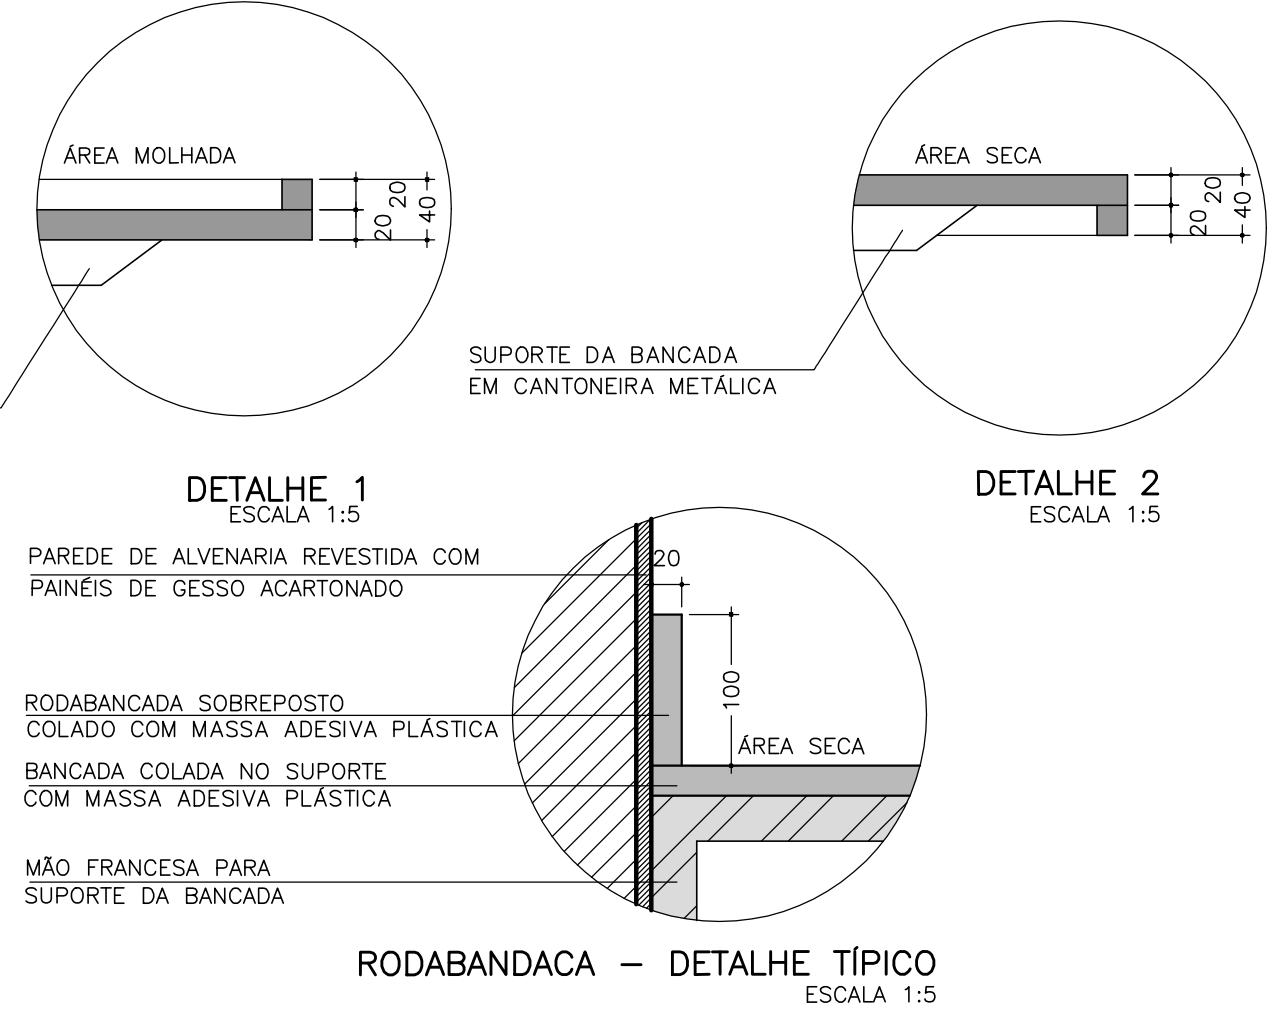


RODABANCADA - DETALHE TÍPICO ESCALA 1:5

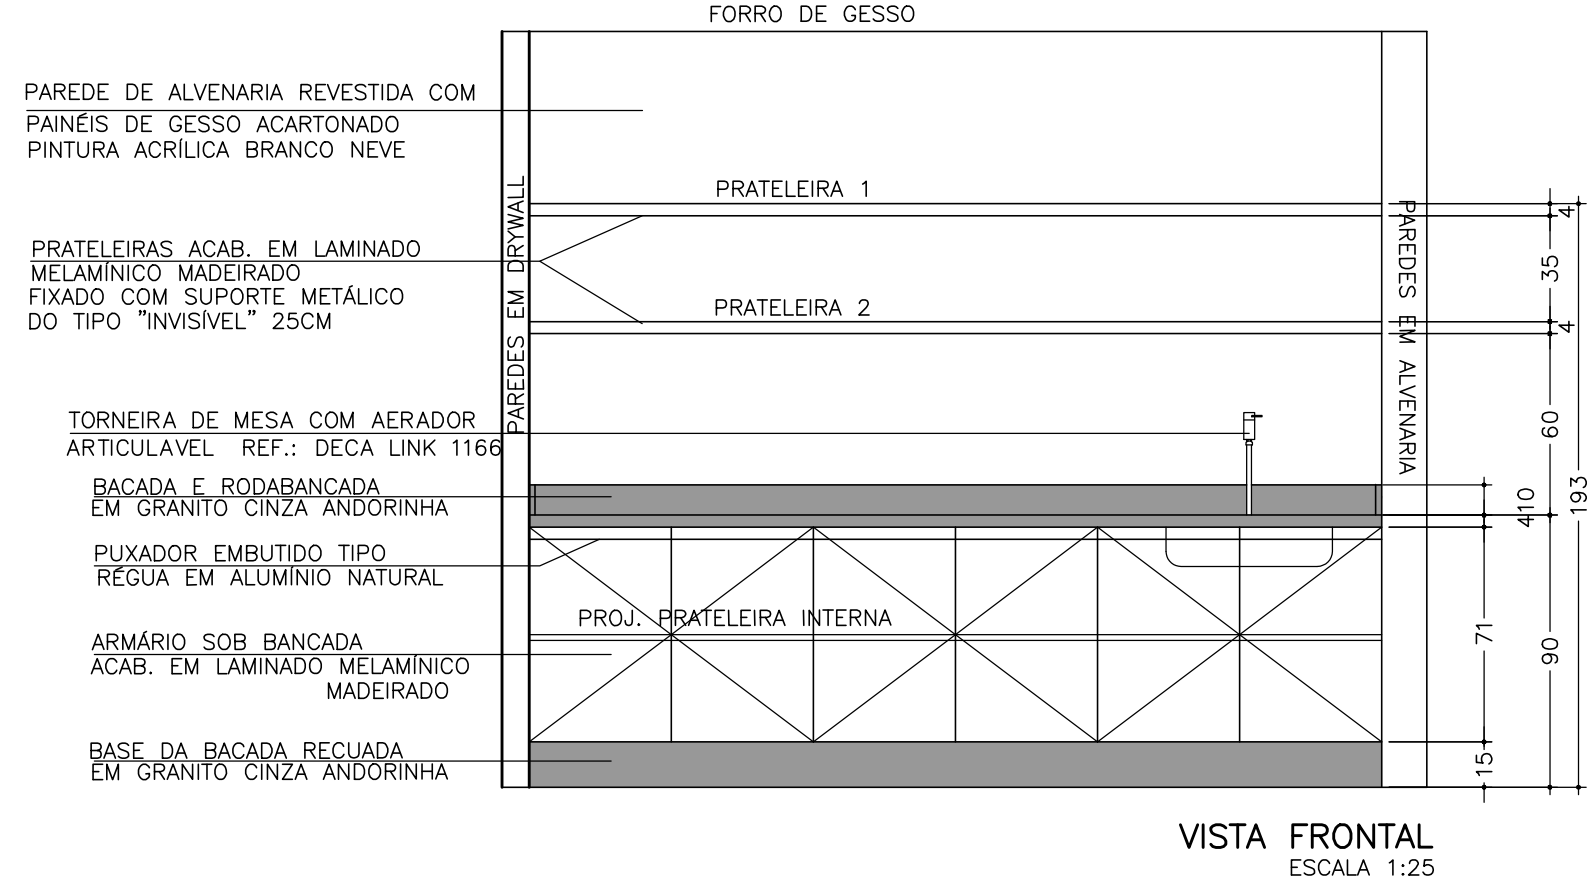

VISTA FRONTAL ESCALA 1:25

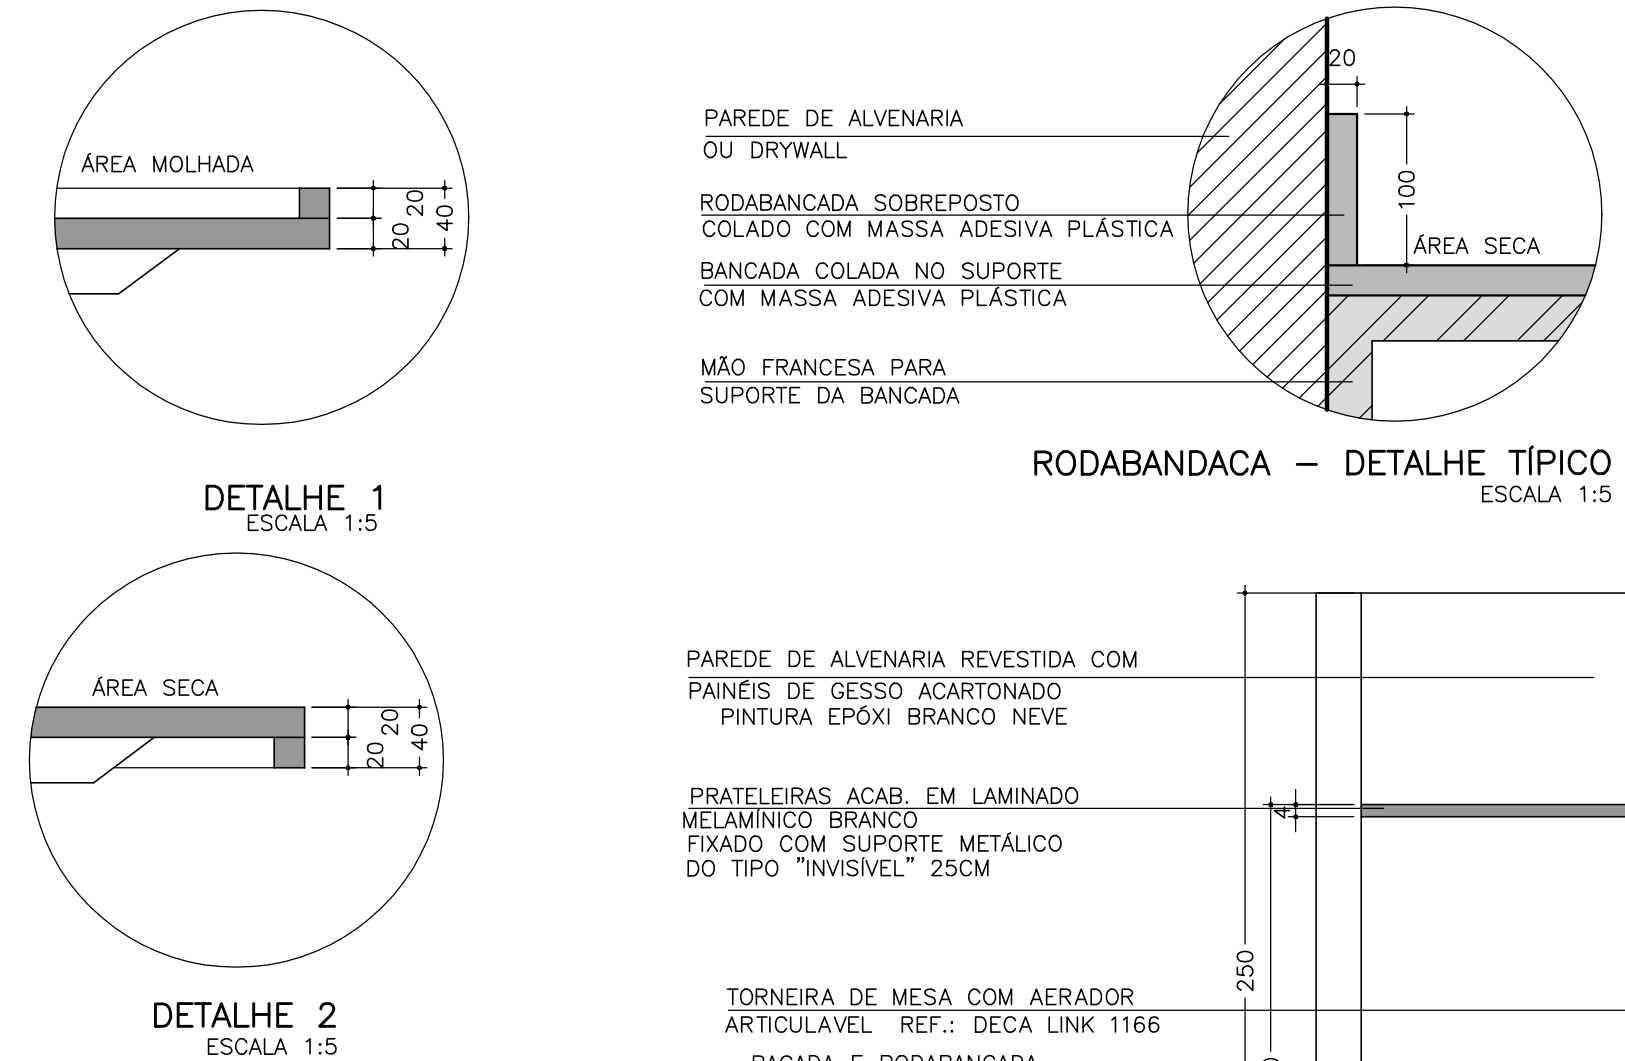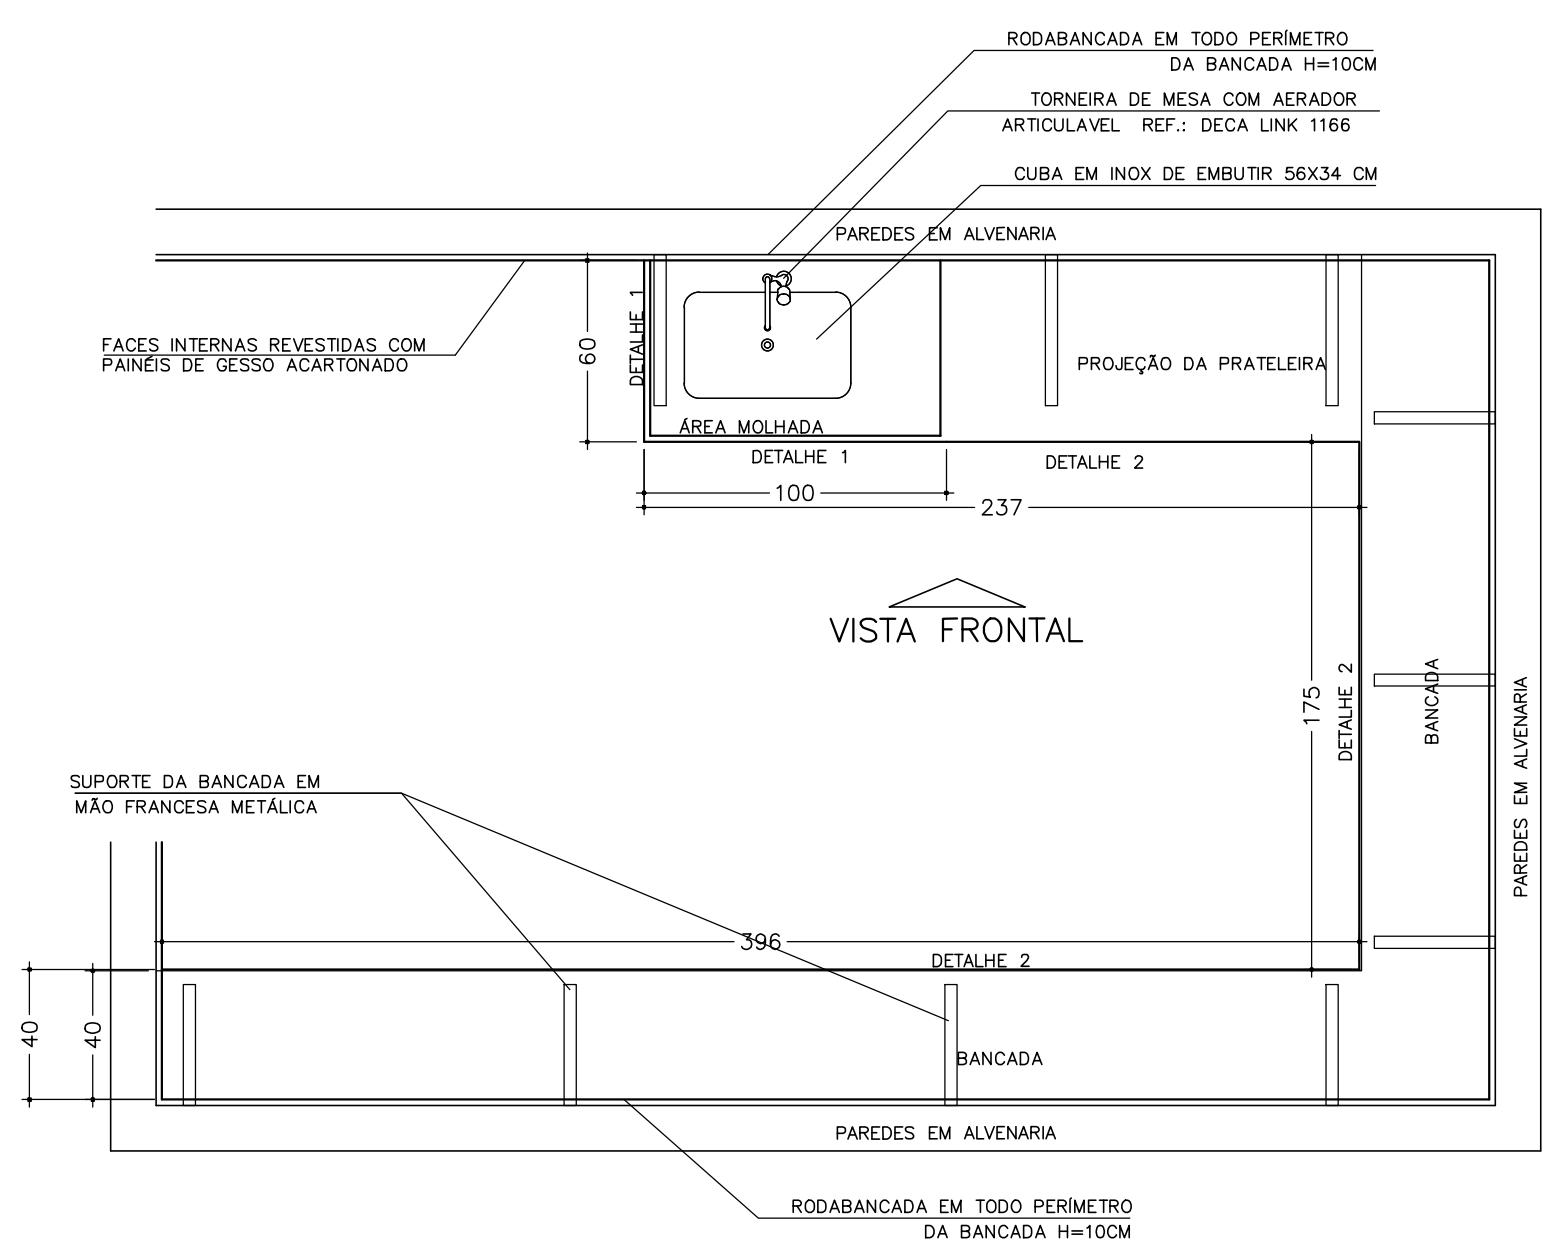

RODABANCADA - DETALHE TÍPICO ESCALA 1:5

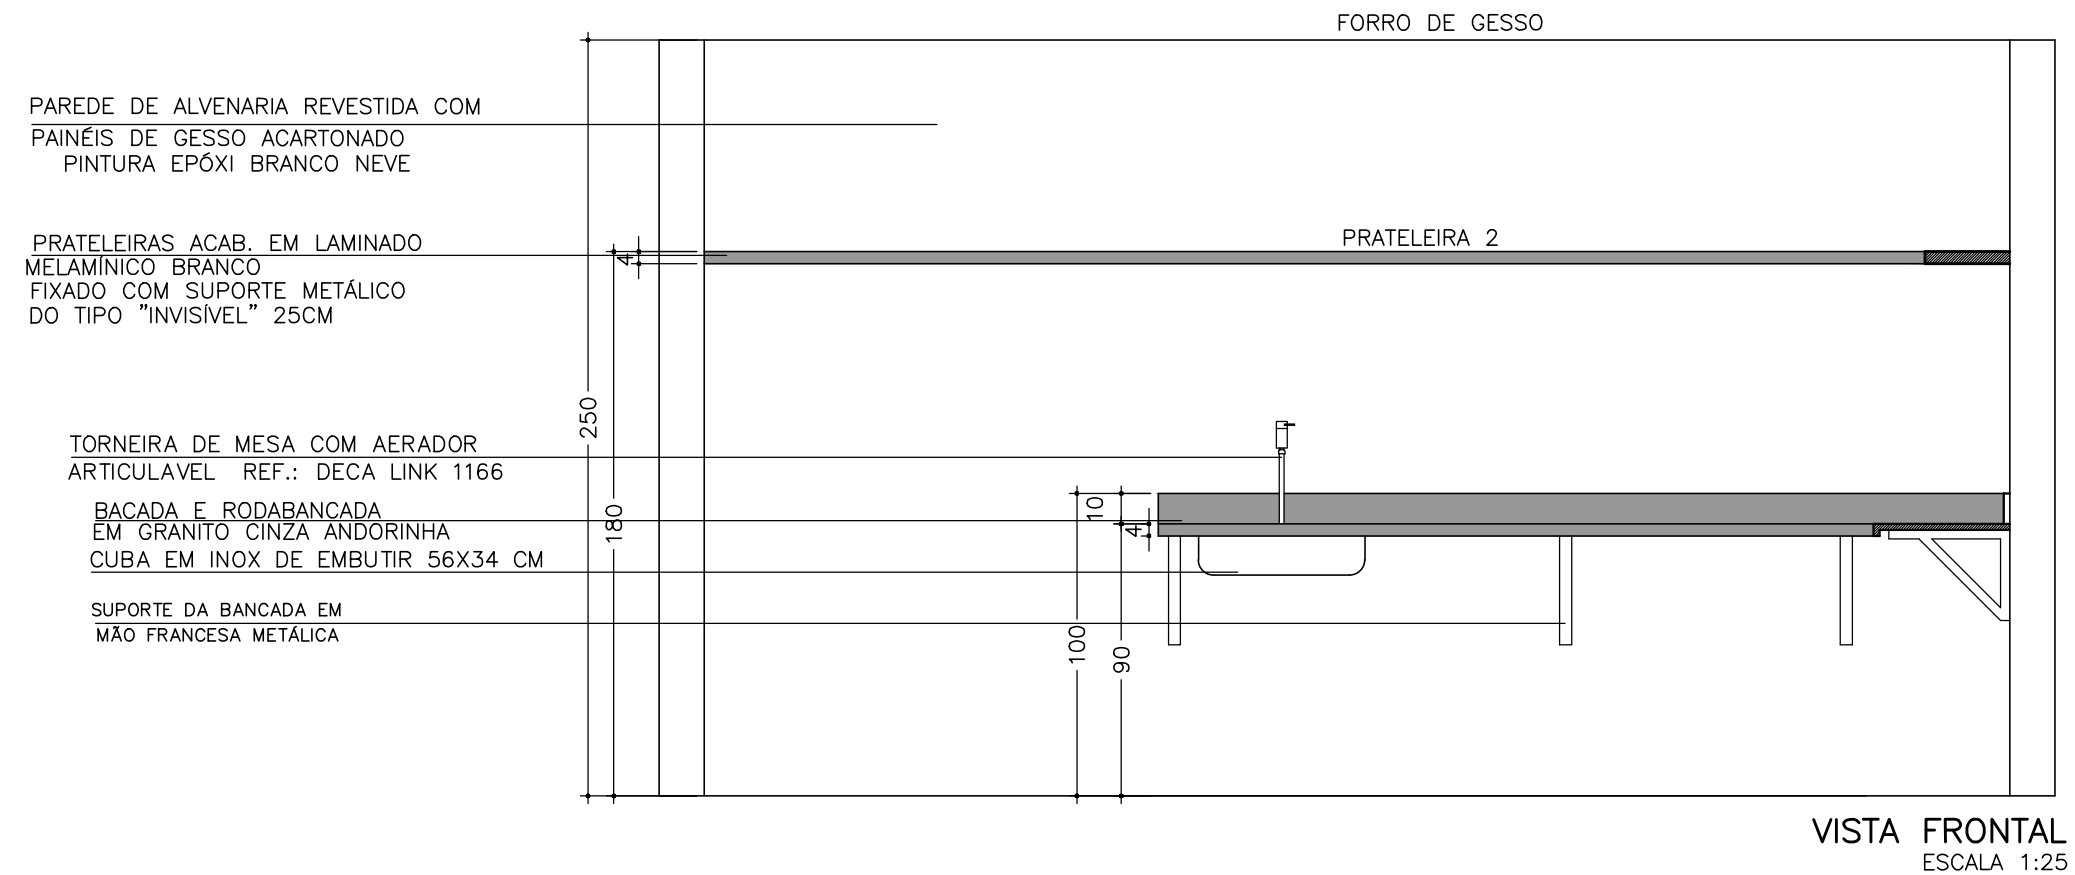

VISTA FRONTAL ESCALA 1:25

REVISÃO	DATA	CONTEÚDO	RESPONSÁVEL
PROPRIETÁRIO: FS / UNB - LABORATÓRIO PROF. JOSE ELIAS DE PAULA			
ENDEREÇO: CAMPUS UNIVERSITÁRIO DARCY RIBEIRO S/N - ASA NORTE BRASILIA - DF			
AUTOR DO PROJETO: ESTEVÃO DE OLIVEIRA VARGAS		CAU: A25619-6	E-MAIL: estevaoev@gmail.com
RESPONSÁVEL TÉCNICO:			

ASS. DO PROPRIETÁRIO	
ASS. AUTOR DO PROJETO	CAU A25619-6
ASS. RESP. TÉCNICO DA OBRA	

DREAP: CAU

DATA DA PLOTAGEM - 14/12/2017

PROJETO DE ARQUITETURA			
TIPO DE OBRA: ADEQUAÇÃO DO LAB. PROF. JOSÉ ELIAS DE PAULA	DESENHO Nº:		
CONTEÚDO DO DESENHO:	DETALHES DE BANCADAS E MARCENARIA		
PROJETOS E TECNOLOGIA	ESCALA:	DATA:	UNIDADE:
ENDEREÇO: SCS QUADRA 01 ED. CEARÁ	INDICADA	DEZEMBRO/2017	IB
SALA 607 - CEP: 70300-900	DESENHO:	ARQUIVO - FS_LIEP_ARQUITETURA 01 08	VISTO:
TELEFONE: 0xx(81) 3038-1696			
FONE/FAX: 0xx(81) 3037-7919			

BANCADA PADRÃO DOS INSETÁRIOS