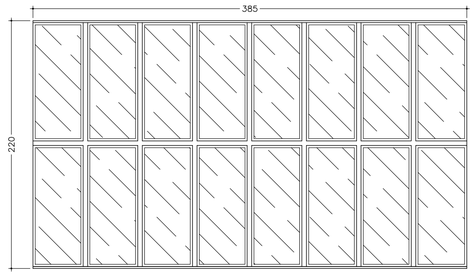

EMF1
ESCALA 1:25

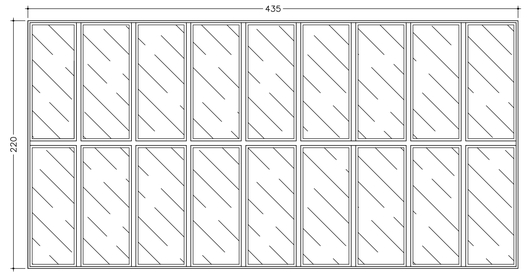

EMF2
ESCALA 1:25

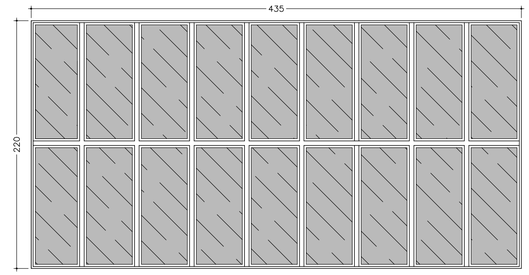

EMF3
ESCALA 1:25

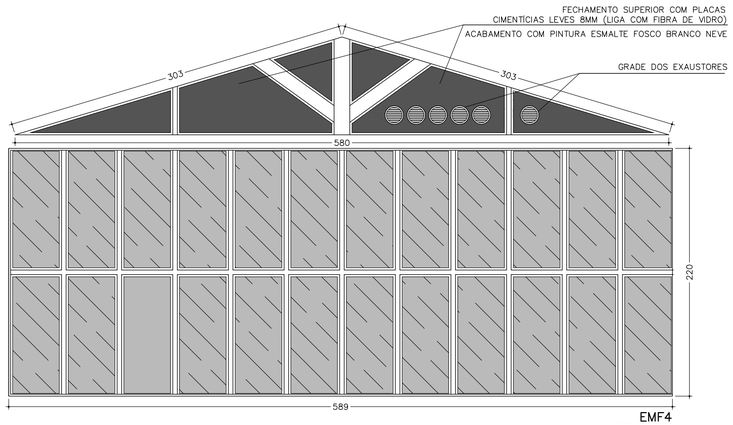

EMF4
ESCALA 1:25

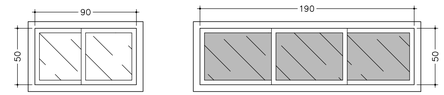

JMB1
ESCALA 1:25

JMB2
ESCALA 1:25

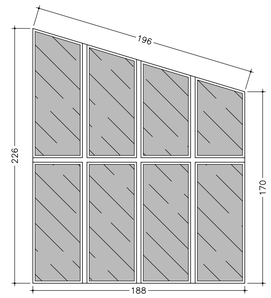

EMF5
ESCALA 1:25

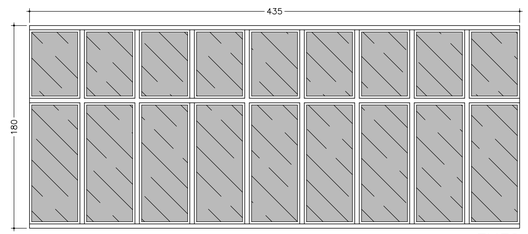

EMF6

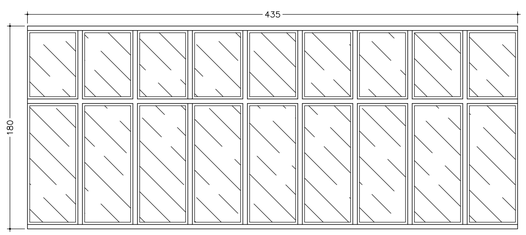

EMF7
ESCALA 1:25

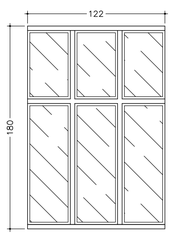

EMF8
ESCALA 1:25

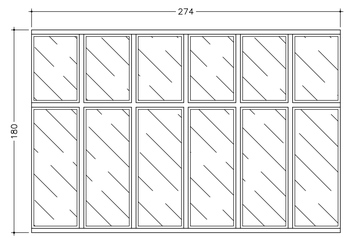

EMF9
ESCALA 1:25

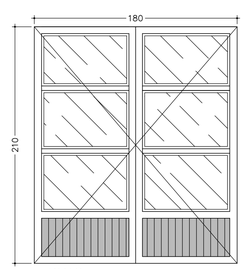

PM18
ESCALA 1:25

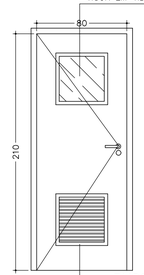

PM8G
ESCALA 1:25

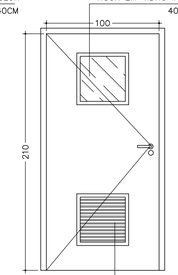

PM10G
ESCALA 1:25

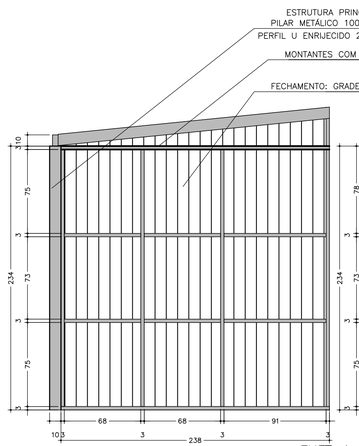

EMET–1
ESCALA 1:25

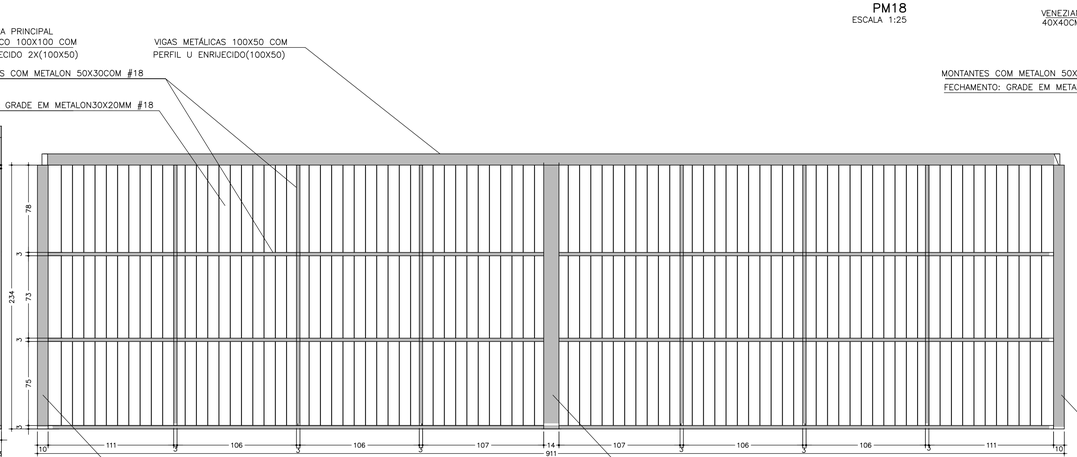

EMET–2
ESCALA 1:25

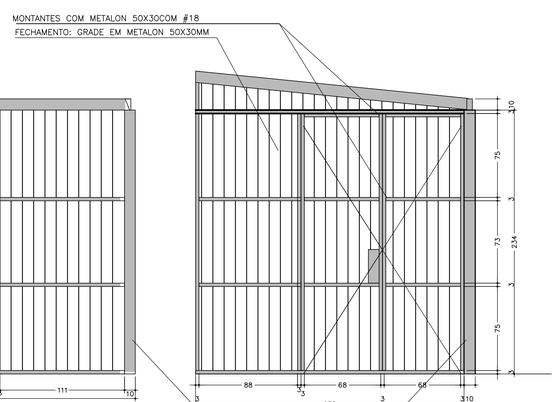

EMET–3
ESCALA 1:25

NOTA: CONFERIR MEDIDAS FINAIS NO LOCAL ANTES DE EXECUTAR OS SERVIÇOES DE SERRALHERIA
TODOS OS COMPONENTES METÁLICOS RECEBERÃO TRATAMENTO DE SUPERFÍCIE ANTICORROSIVO
COM ZARCÃO E PINTURA FINAL COM ESMALTE SINTÉTICO BRANCO

LEGENDA

PORTAS

LEGENDA	TIPO	DIMENSÕES	QUANT.
PM8G	PORTA DE MADEIRA COM VISOR E VENEZIANAS	0.80X2.10	06
PM9	PORTA DE MADEIRA	0.90X2.10	02
PM10G	PORTA DE MADEIRA COM VISOR E VENEZIANAS	1.00X2.10	02
PM6	PORTA DE MADEIRA	0.60X2.10	01
PM18	ESQUADRIA DE MADEIRA E FECHAMENTO EM VIDRO 6MM INCOLOR	1.80X2.10	01

JANELAS

LEGENDA	TIPO	DIMENSÕES	QUANT.
JMB1	JANELA BASCULANTE DE MADEIRA COM FECHAM. EM VIDRO INCOLOR 6MM (EXISTENTE REFORMADA)	0.90X0.50/1.70	01
JMB2	JANELA BASCULANTE DE MADEIRA COM FECHAM. EM VIDRO INCOLOR 6MM COM PELÍCULA BRANCA NA FACE INTERNA	1.90X0.50/1.70	01
EMF1	ESQUADRIA FIXA DE MADEIRA (EXISTENTE) COM FECHAMENTO EM VIDRO INCOLOR 6MM	3.85X2.20/0.40	01
EMF2	ESQUADRIA FIXA DE MADEIRA (EXISTENTE) COM FECHAMENTO EM VIDRO INCOLOR 6MM	4.35X2.20/0.40	01
EMF3	ESQUADRIA FIXA DE MADEIRA (EXISTENTE) COM FECHAMENTO EM VIDRO INCOLOR 6MM COM PELÍCULA BRANCA NA FACE INTERNA	4.35X2.20/0.40	01
EMF4	ESQUADRIA FIXA DE MADEIRA (EXISTENTE) COM FECHAMENTO EM VIDRO INCOLOR 6MM COM PELÍCULA BRANCA NA FACE INTERNA E SOBRE A TESOURA FECHAMENTO EM PLACA CIMENTÍCEA	* 5.89X2.20/0.40	01
EMF5	ESQUADRIA FIXA DE MADEIRA (EXISTENTE) COM FECHAMENTO EM VIDRO INCOLOR 6MM COM PELÍCULA BRANCA NA FACE INTERNA	*1.88XVARIÁVEL/0.40	01
EMF6	ESQUADRIA FIXA DE MADEIRA (EXISTENTE) COM FECHAMENTO EM VIDRO INCOLOR 6MM COM PELÍCULA BRANCA NA FACE INTERNA	4.35X1.80/0.40	01
EMF7	ESQUADRIA FIXA DE MADEIRA (EXISTENTE) COM FECHAMENTO EM VIDRO INCOLOR 6MM	4.35X1.80/0.40	01
EMF8	ESQUADRIA FIXA DE MADEIRA (EXISTENTE) COM FECHAMENTO EM VIDRO INCOLOR 6MM	1.22X1.80/0.40	02
EMF9	ESQUADRIA FIXA DE MADEIRA (EXISTENTE) COM FECHAMENTO EM VIDRO INCOLOR 6MM	2.74X1.80/0.40	01

NOTAS:

* EMF4 POSSUI BANDEIRA COM ALTURA VARIÁVEL – VIDE MAPA DE ESQUADRIAS E FACHADA LATERAL ESQUERDA (FECHAMENTO EM VIDRO INCOLOR 6MM E PELÍCULA BRANCA NA FACE INTERNA)

PORTAS DO TIPO "PORTA PRONTA" COM GUARNIÇOES E BATENTES EM PVC, ENCHIMENTO COM NÚCLEO SÓLIDO, ACABAMENTO FINAL PINTURA ESMALTE BRANCO REF.: PORTAS PORMADE DRZ

AS ESQUADRIAS DE MADEIRA EXISTENTES SERÃO RECUPERADAS, A FIM DE MANTER SUA CARACTERÍTICAS ORIGINAIS, COM TRATAMENTO ANTI BROCA E CUPIM E ACAB. FINAL EM VERNZ INCOLOR FOSCO

CONFERIR TODAS AS MEDIDAS NO LOCAL

FECHAMENTO EM VIDRO INCOLOR 6MM, FIXO.

FECHAMENTO EM VIDRO INCOLOR 6MM, FIXO, COM APLICAÇÃO DE PELÍCULA DE VINIL BRANCA

FECHAMENTO COM PLACAS CIMENTÍCIAS LEVES 8MM (LIGA AGREGADOS CIMENTÍCEOS COM FIBRA DE VIDRO) ACABAMENTO COM PINTURA ESMALTE FOSCO BRANCO NEVE

FECHAMENTO EM MADEIRA COM ACABAMENTO EM VERNIZ INCOLOR FOSCO

REVISÃO	DATA	CONTEÚDO	RESPONSÁVEL

PROPRIETÁRIO: FS / UNB - LABORATÓRIO PROF. JOSE ELIAS DE PAULA

ENDEREÇO: CAMPUS UNIVERSITÁRIO DARCY RIBEIRO S/N - ASA NORTE BRASILIA - DF

AUTOR DO PROJETO: ESTEVÃO DE OLIVEIRA VARGAS — CAU: A25619-6 — E-MAIL: estevaoeov@gmail.com

RESPONSÁVEL TÉCNICO:

ASS. DO PROPRIETÁRIO

ASS. AUTOR DO PROJETO — CAU A25619-6

ASS. RESP. TÉCNICO DA OBRA

DREAP.: — CAU

DATA DA PLOTAGEM - 14/12/2017

BIRENBAUM PROJETOS E TECNOLOGIA
ENDEREÇO: SCS QUADRA 01 ED. CEARÁ SALA 607 - CEP.:70303-900
TELEFONE: 0xx(61) 3038-1696
FONE/FAX: 0xx(61) 3037-7919

PROJETO DE ARQUITETURA

TIPO DE OBRA: ADEQUAÇÃO DO LAB. PROF. JOSÉ ELIAS DE PAULA

CONTEÚDO DO DESENHO: MAPA DE ESQUADRIAS

ESCALA: INDICADA | DATA: DEZEMBRO/2017 | UNIDADE: m | VISTO:

DESENHO: ARQUIVO - FS_LIEP- ARQUITETURA 01 A 08

DESENHO Nº: 06/08