


BRISE METÁLICO HUNTER DOUGLAS
STRIPWEAVE PERFORADO #401


BRISE METÁLICO HUNTER DOUGLAS
QUADROBRISE 40 X 60 BRANCO

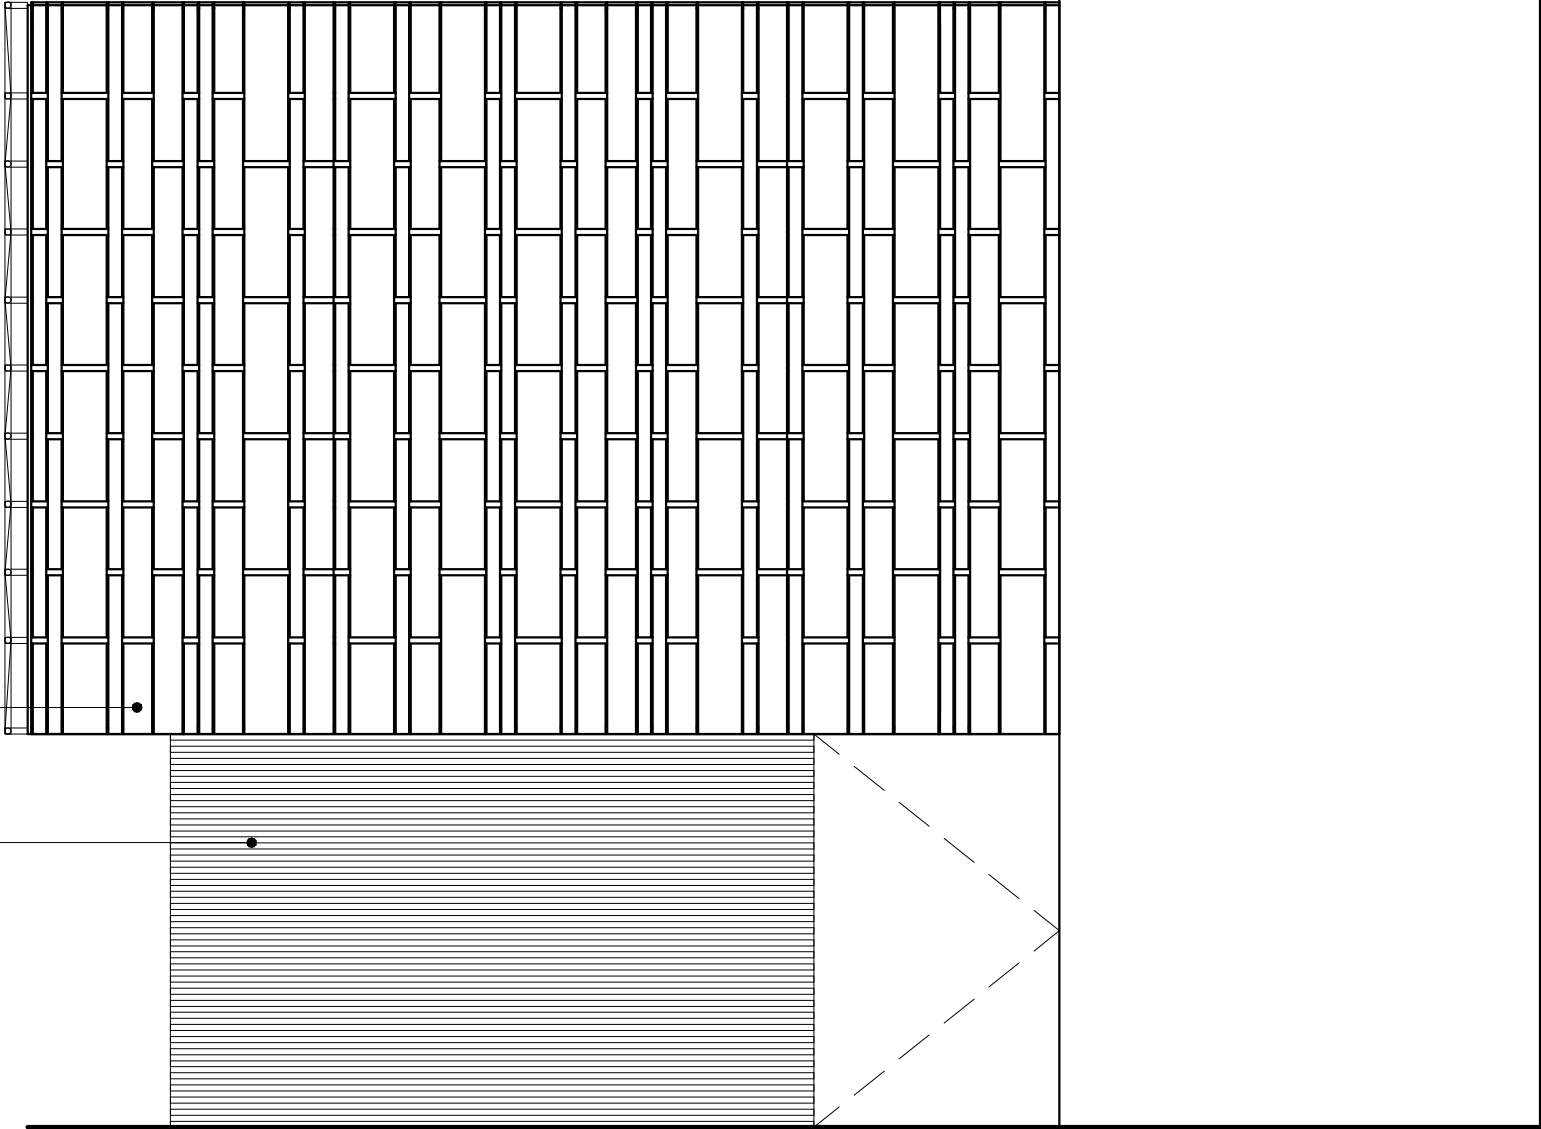

ELEVação 1 – COM BRISES
ESCALA: 1/50

0 1 2 3m

OBSERVAÇÃO: CONSULTAR DEPARTAMENTO TÉCNICO HUNTER DOUGLAS
PARA DESENVOLVIMENTO DO PROJETO EXECUTIVO DOS BRISES

 EFICIÊNCIA HÍDRICA	TÍTULO: EFICIÊNCIA HÍDRICA		
	LOCALIZAÇÃO:	UNB CAMPUS DARCY RIBEIRO	PRANCHA: 13/25
	ARQUIVO:	PROTOTIPO_AP_PR_13–25_R14	REVISÃO: 14
	CONTEÚDO:	ELEVação 01 COM BRISES	DATA: 02/02/18 ESCALA: 1/50