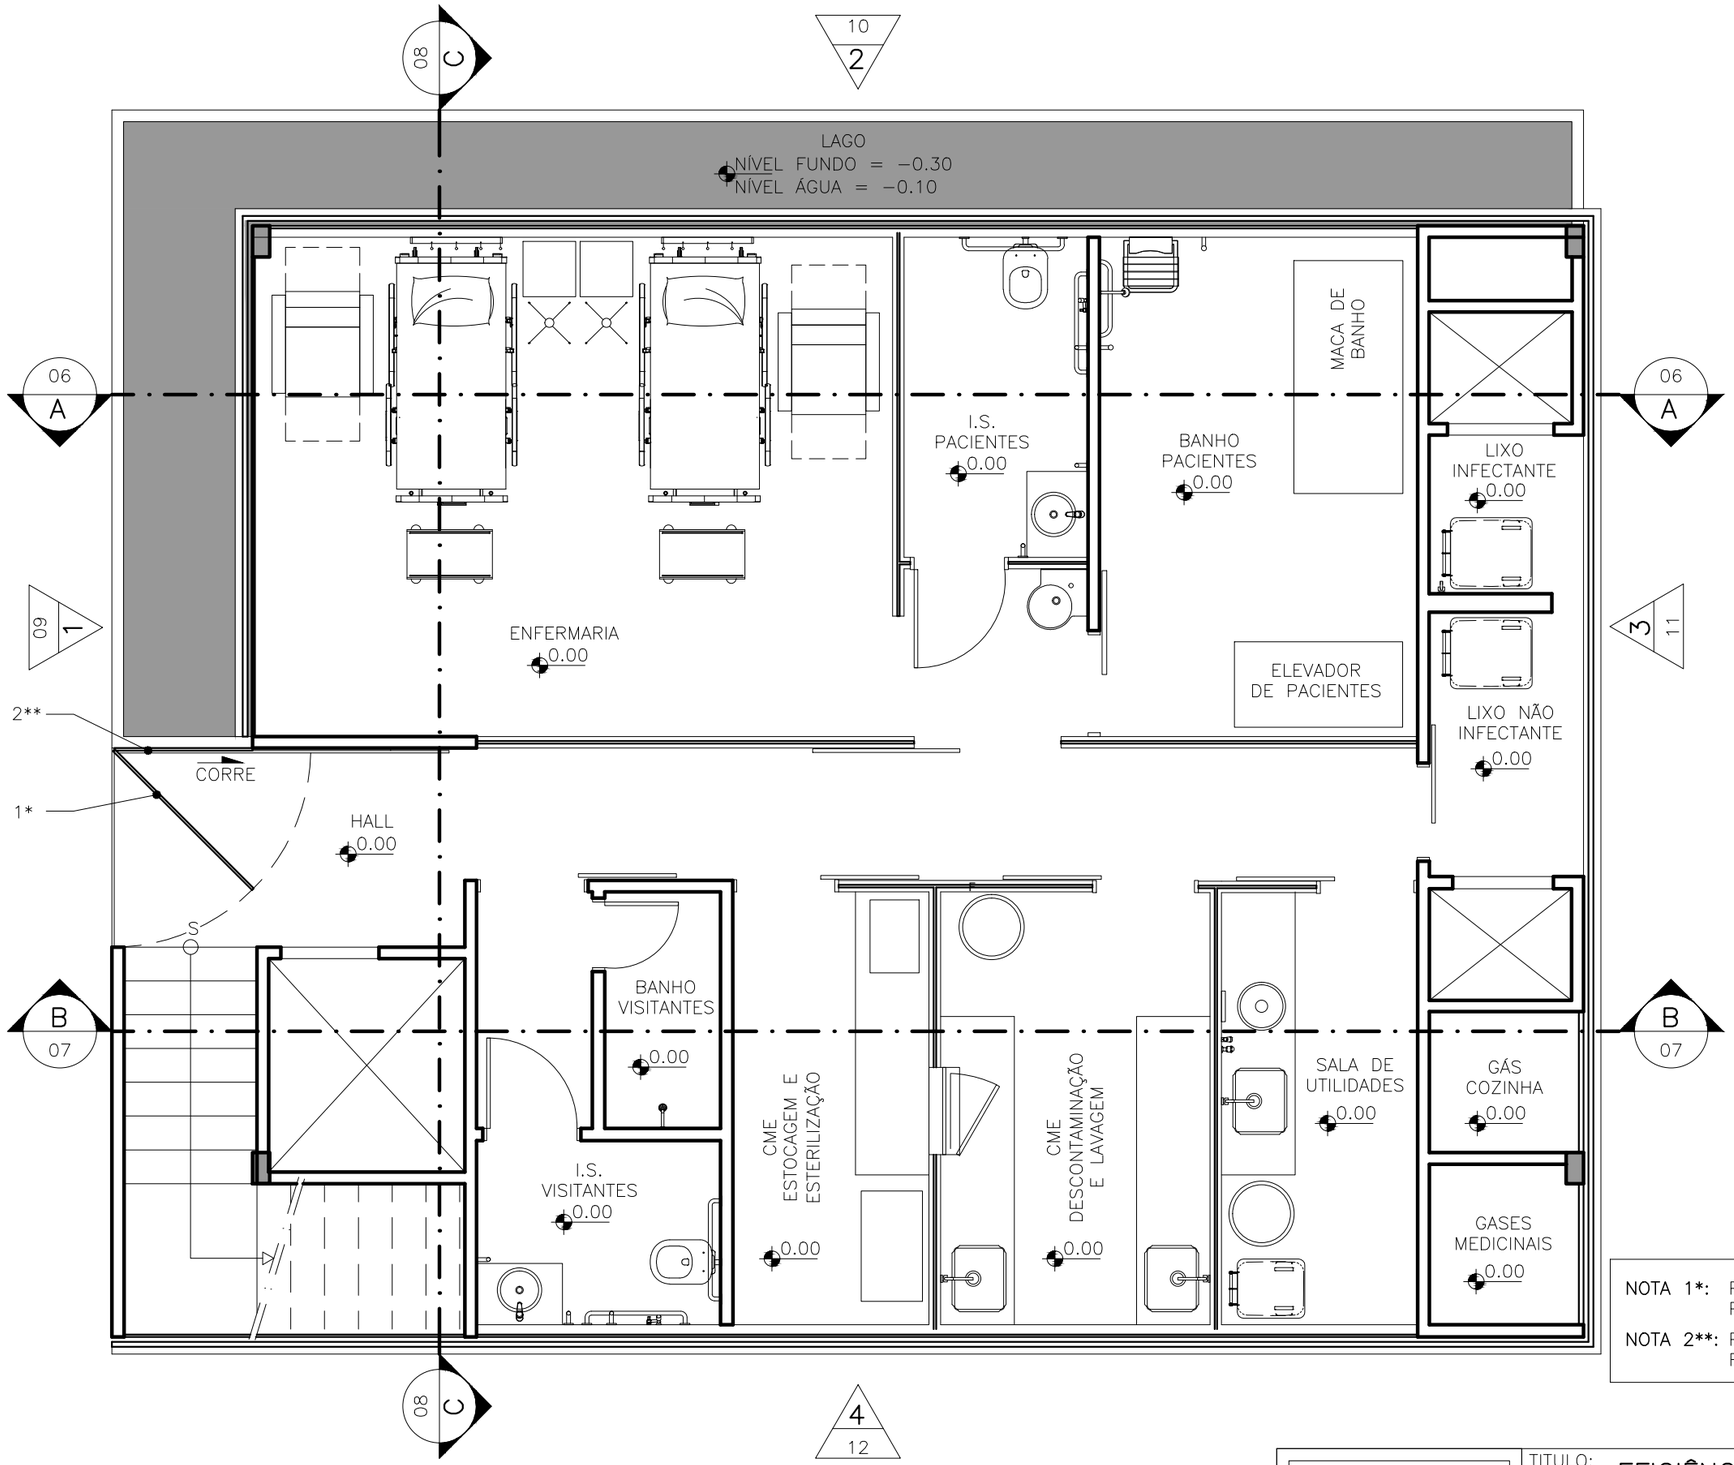

NOTA 1*: PORTA PIVOTANTE DE VIDRO QUE CORRE SOBRE TRILHOS NO PISO E NO FORRO

NOTA 2**: PORTA DE CORRER DE VIDRO COM TRILHOS NO PISO E NO FORRO

LAYOUT 1º PAVIMENTO

ESCALA: 1/50

0 1 2 3m

N.M.

EFICIÊNCIA HÍDRICA

TITULO: EFICIÊNCIA HÍDRICA		
LOCALIZAÇÃO: UNB CAMPUS DARCY RIBEIRO		PRANCHA: 03/25
ARQUIVO: PROTOTIPO_AP_PR_03−25_R14		REVISÃO: 14
CONTEÚDO: LAYOUT 1º PAVIMENTO		DATA: 02/02/18
		ESCALA: 1/50

FORMATO A3 – 42 x 29.7 cm