


BRISE METÁLICO HUNTER DOUGLAS
STRIPWEAVE PERFORADO #401

BRISE METÁLICO HUNTER DOUGLAS
QUADROBRISE 40 X 60 BRANCO

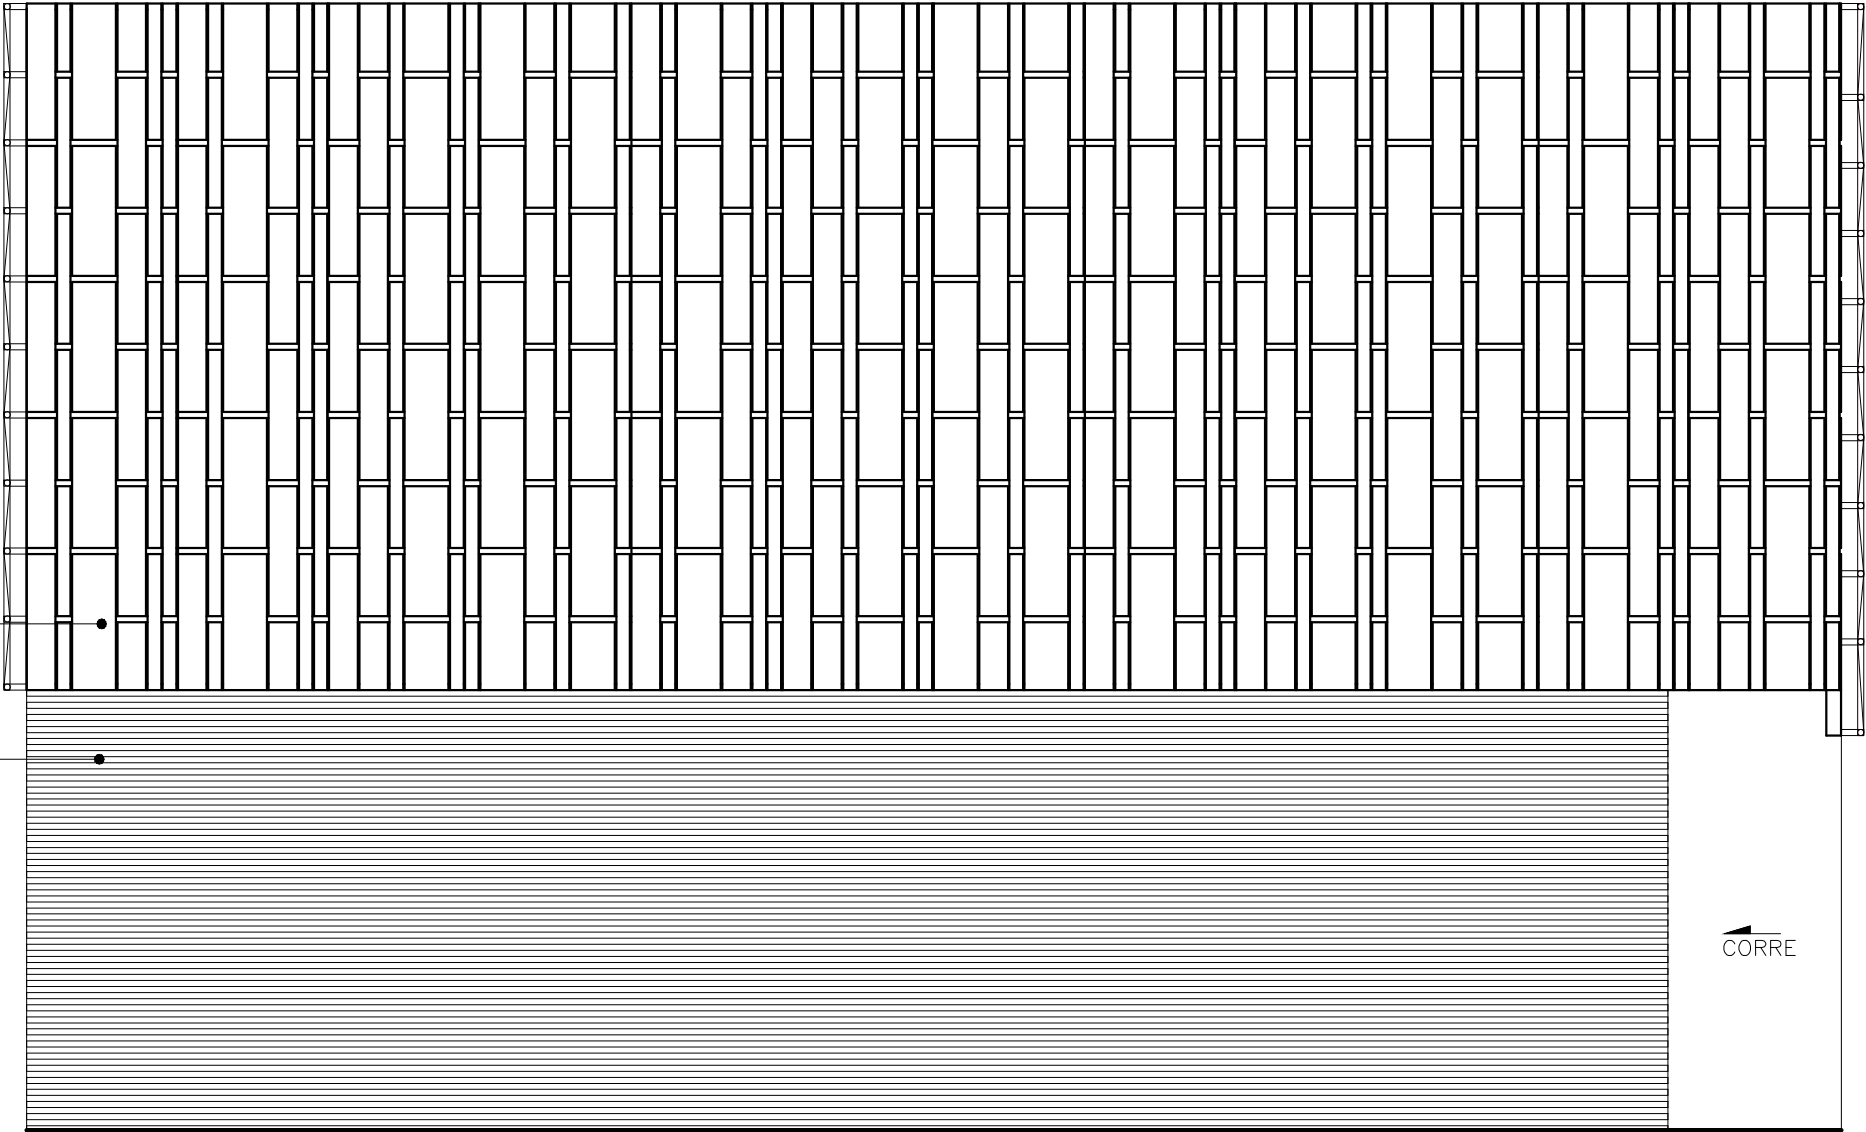

03

ELEVAÇÃO 2 – COM BRISES

ESCALA: 1/50



OBSERVAÇÃO: CONSULTAR DEPARTAMENTO TÉCNICO HUNTER DOUGLAS
PARA DESENVOLVIMENTO DO PROJETO EXECUTIVO DOS BRISES



EFICIÊNCIA
HÍDRICA

TÍTULO: EFICIÊNCIA HÍDRICA		
LOCALIZAÇÃO:	UNB CAMPUS DARCY RIBEIRO	PRANCHA: 14/25
ARQUIVO:	PROTOTIPO_AP_PR_14-25_R14	REVISÃO: 14
CONTEÚDO:	ELEVAÇÃO 02 COM BRISES	DATA: 02/02/18
		ESCALA: 1/50