



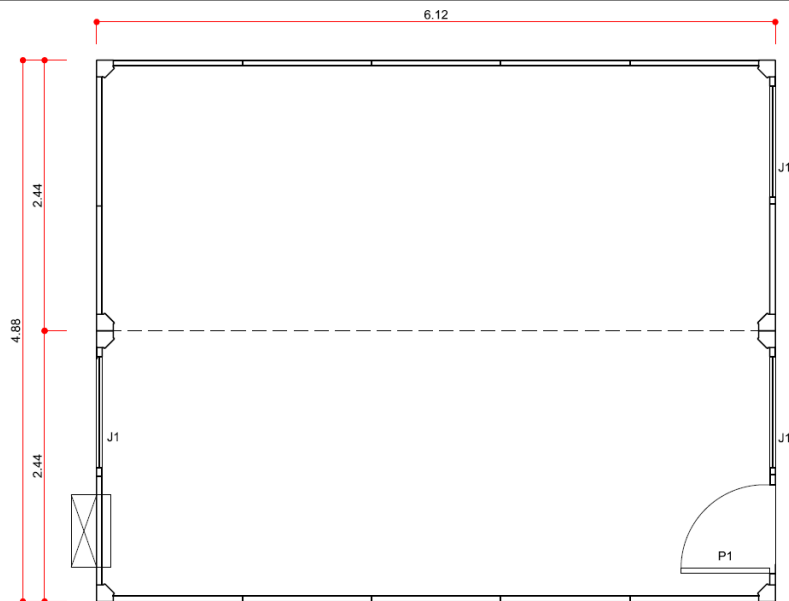


LayOut
Escala 1: 50

ANTEPROJETO LAYOUT PLANTA DE PONTOS DE ILUMINAÇÃO PLANTA DE PONTOS DE HIDRÁULICA

LEGENDA DE ESQUADRIAS		LEGENDA DE PONTOS ELÉTRICOS	
PORTAS P1 - Porta de abrir - Dim.: 80x210cm		 Bocal de louça	
JANELAS J1 - Janela de correr- Dim.: 100X120cm		 Tomada elétrica 2p+T -H=112cm do contrapiso	
OUTROS  Espaço para ar condicionado (Split Opcional)		 Caixa aparente para dois conectores para dados e voz - H=112cm do contrapiso	
 Furo de Ø200mm - H=230cm para passagem de tubo de exaustão		 Interruptor simples - h=112cm do contrapiso	
		 Tomada elétrica 2p+T H=210cm do contrapiso	
		 Quadro elétrico H= 180cm do contrapiso	
LEGENDA DE PONTOS HIDRÁULICOS			
 Ponto de água fria p/ torneira de bancada- h=62cm do contrapiso.			
LEGENDA DE PONTOS DE ESGOTO			
 Ponto de esgoto - h= 52cm do contrapiso.			

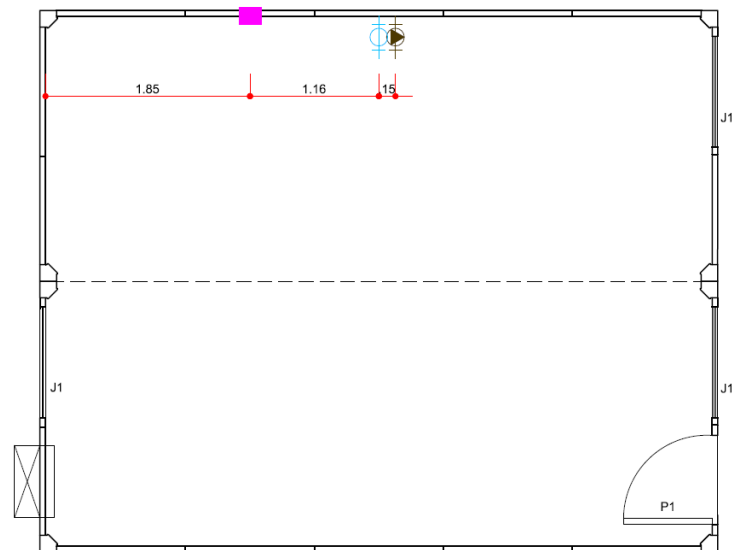

Planta de pontos de hidráulica
Escala 1: 50

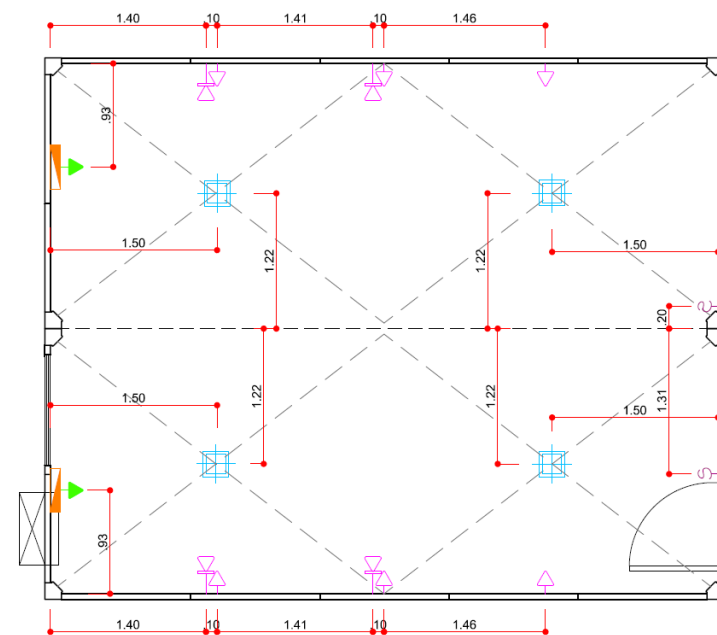

Planta de pontos de iluminação
Escala 1: 50