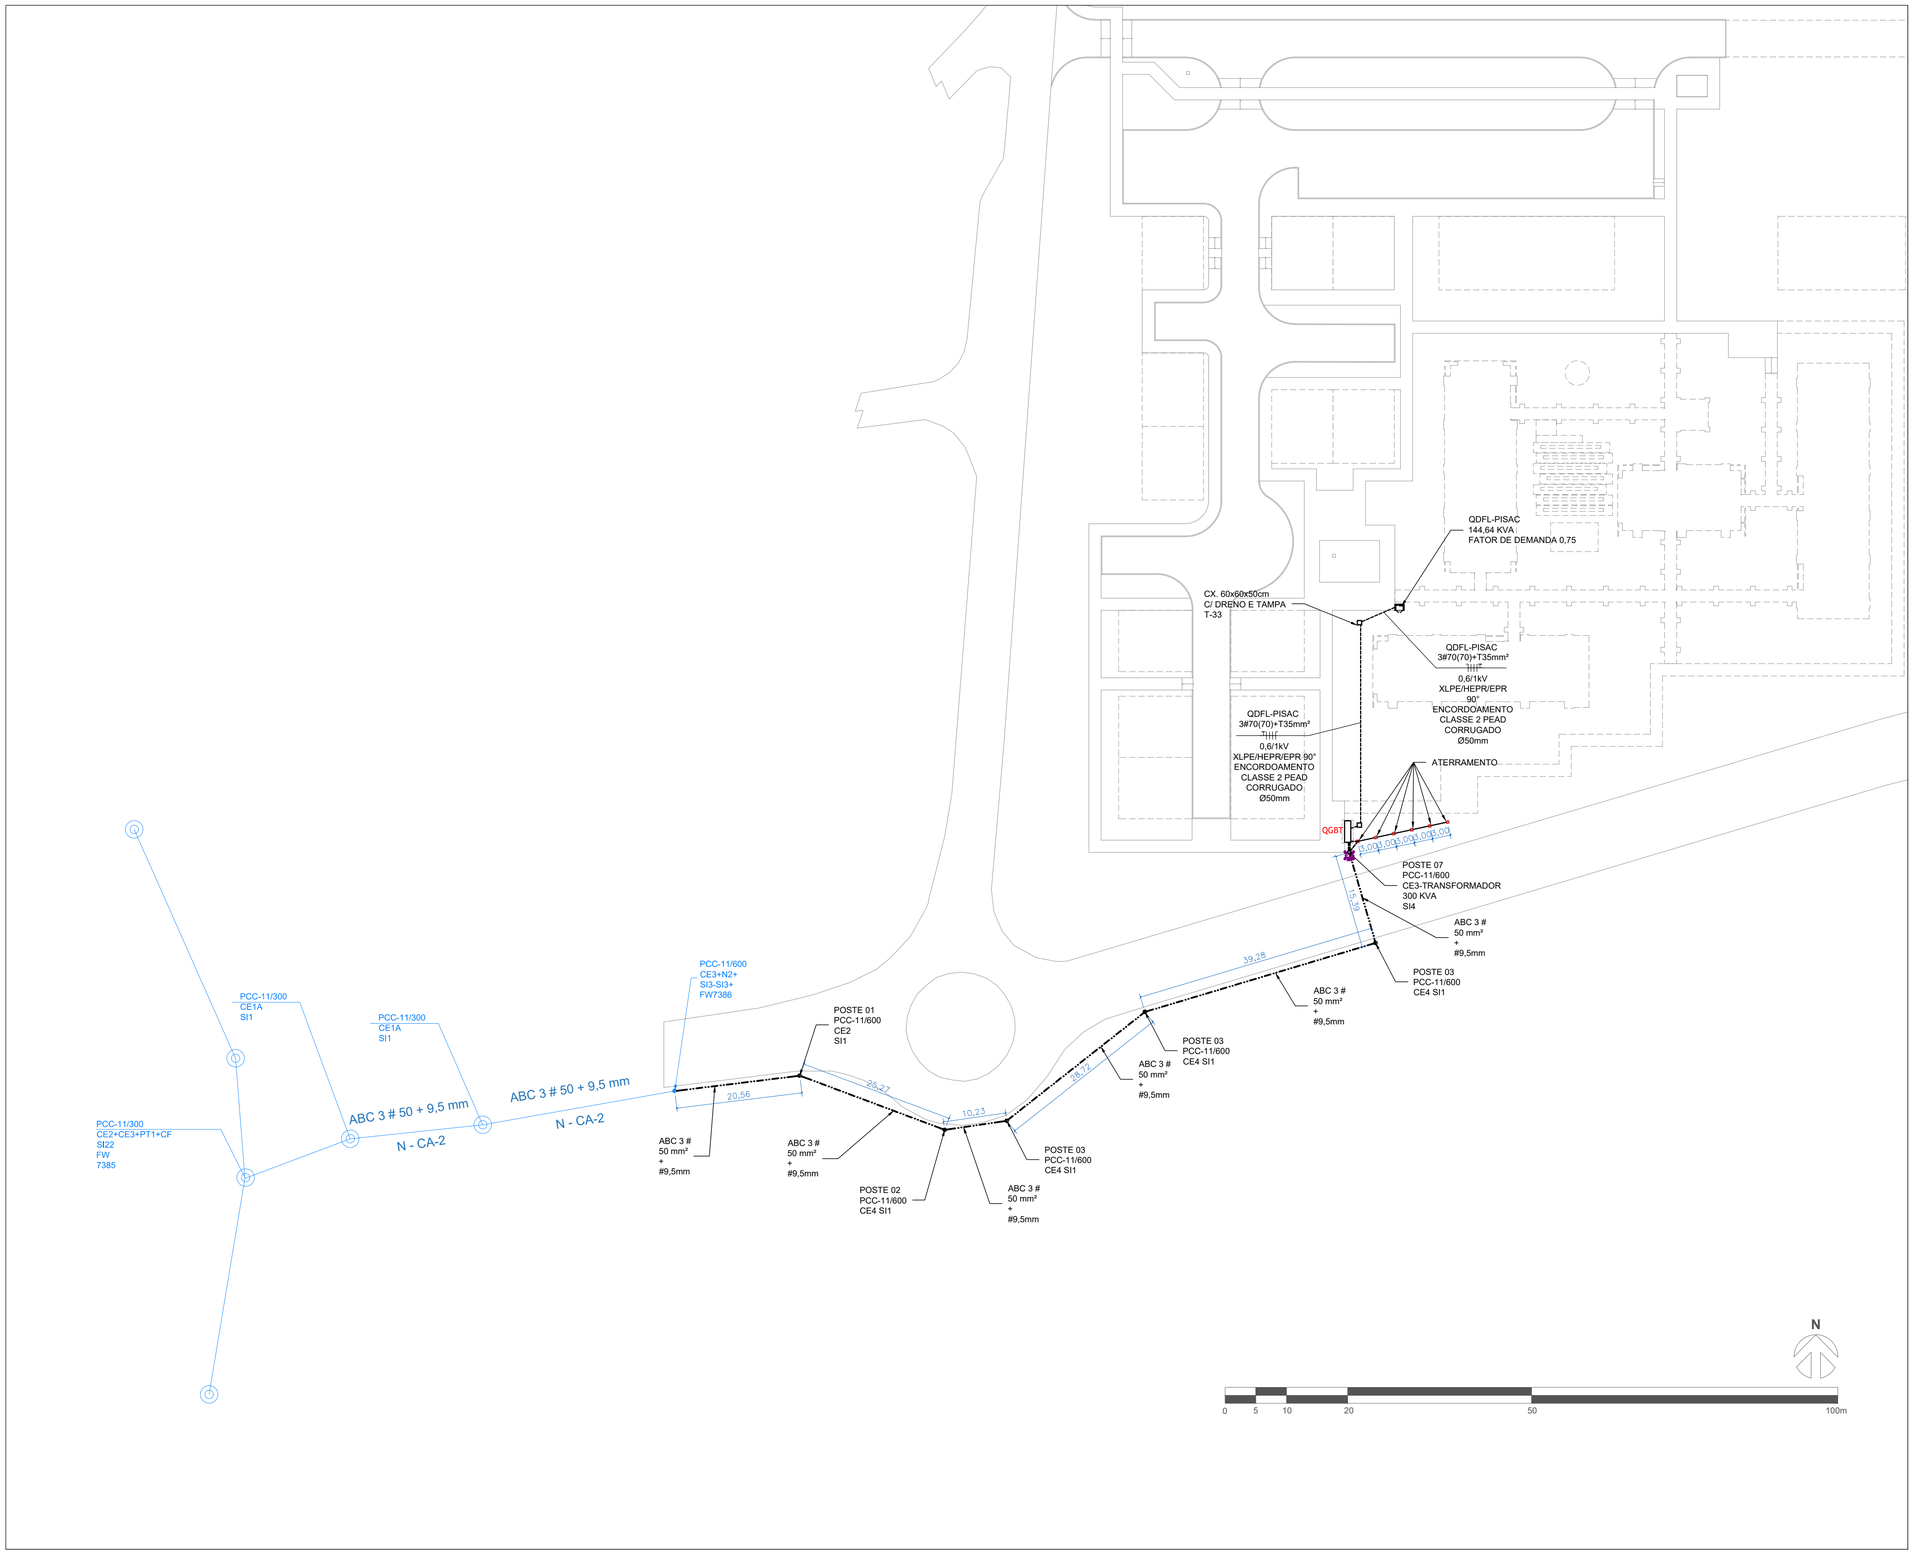

PLANTA DE SITUAÇÃO APROXIMADA
Esc. Aprox. 1:25.000

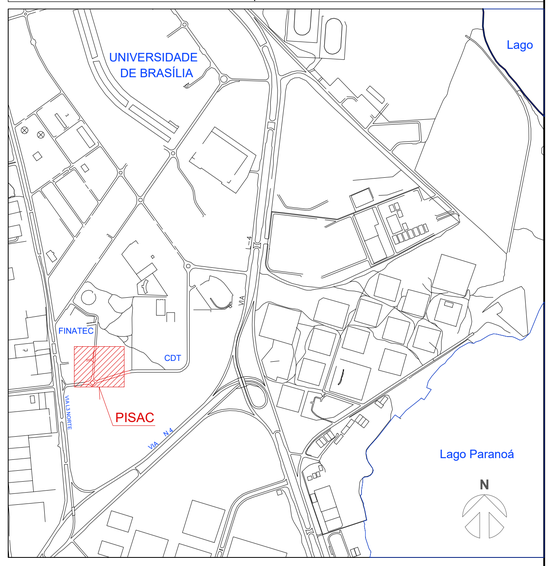

PCTec-UnB Parque Científico e Tecnológico

PISAC

Finep INOVAÇÃO E PESQUISA

FINATEC Fundação de Empreendimentos Científicos e Tecnológicos

MINISTÉRIO DA CIÊNCIA, TECNOLOGIA, INOVAÇÕES E COMUNICAÇÕES

PÁTRIA AMADA BRASIL GOVERNO FEDERAL

EMITENTE: dhamma Engenharia Aplicada — Mohammed Vasconcelos, Coord. Assessoria Técnica

APROVAÇÃO: UnB — FINATEC Fundação de Empreendimentos Científicos e Tecnológicos

REV.	ALTERAÇÃO	RESP.	DATA	RESP. PELA APROVAÇÃO	VISTO
01	REVISÃO 01	DHAMMA	25/11/21		
00	EMISSÃO INICIAL	DHAMMA	11/11/21	Coord. PISAC	

ESTA FOLHA É PROPRIEDADE DA UNIVERSIDADE DE BRASÍLIA - UnB E SEU CONTEÚDO NÃO PODE SER COPIADO OU REVELADO A TERCEIROS SEM A DEVIDA AUTORIZAÇÃO DA COORDENAÇÃO GERAL DO PISAC.

RESPONSÁVEIS TÉCNICOS

Thiago de Sousa Tavares
ENG. ELETRICISTA - THIAGO DE SOUSA TAVARES
CREA:30207 D/MT
ART:1220220024829

Fundação Universidade de Brasília
Centro de Planejamento Oscar Niemeyer

PISAC
PARQUE DE INOVAÇÃO E SUST. AMB. CONSTRUÍDO

PROJETO BÁSICO - PRAÇA DE PROTÓTIPOS

ESCALA: 1/500	ELÉTRICA	REVISÃO	01
UNIDADE: CM	FORNECIMENTO		
DATA: NOV/21		FOLHA	01/14
DESENHO: DHAMMA			