


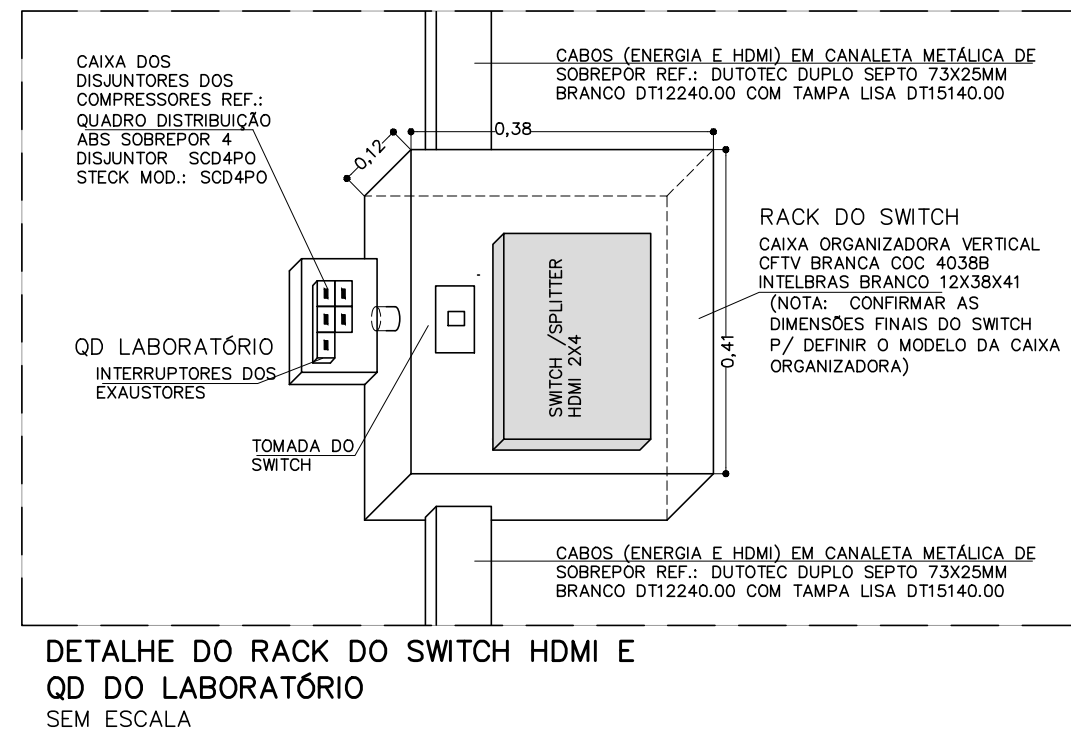
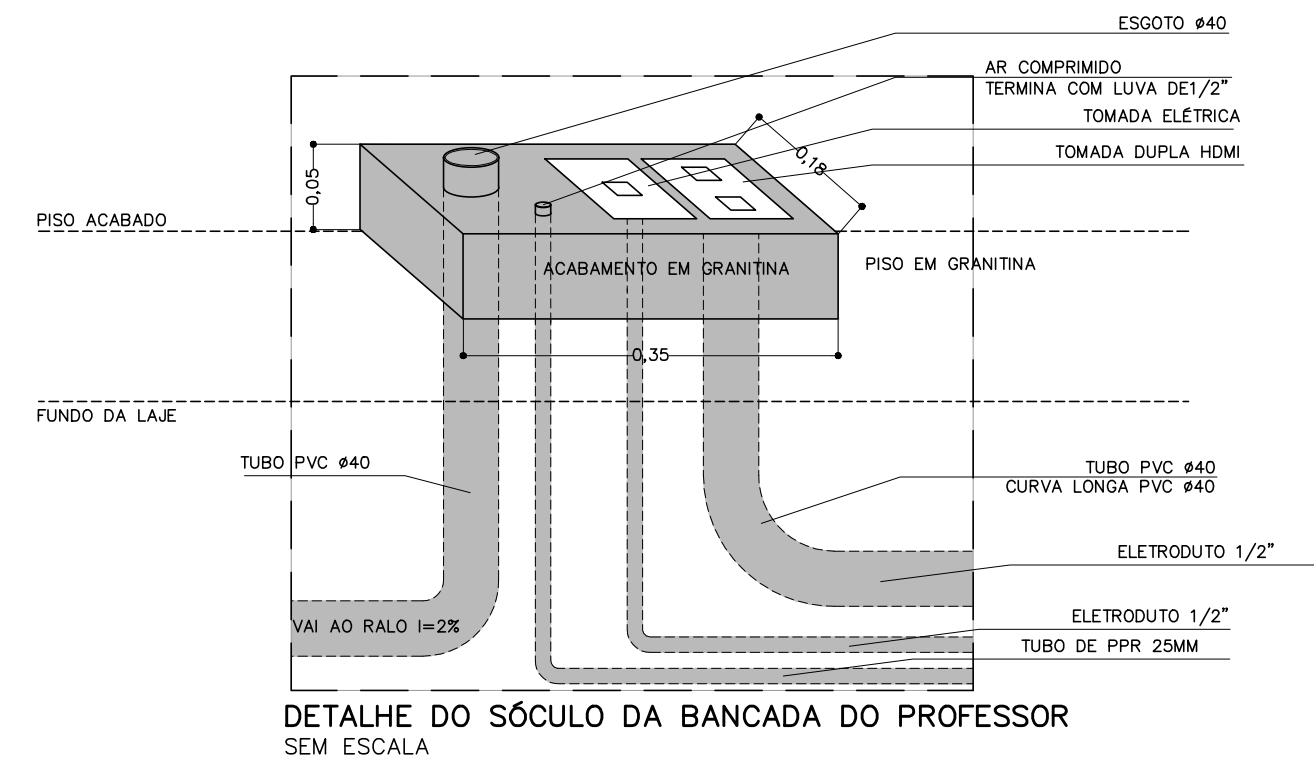
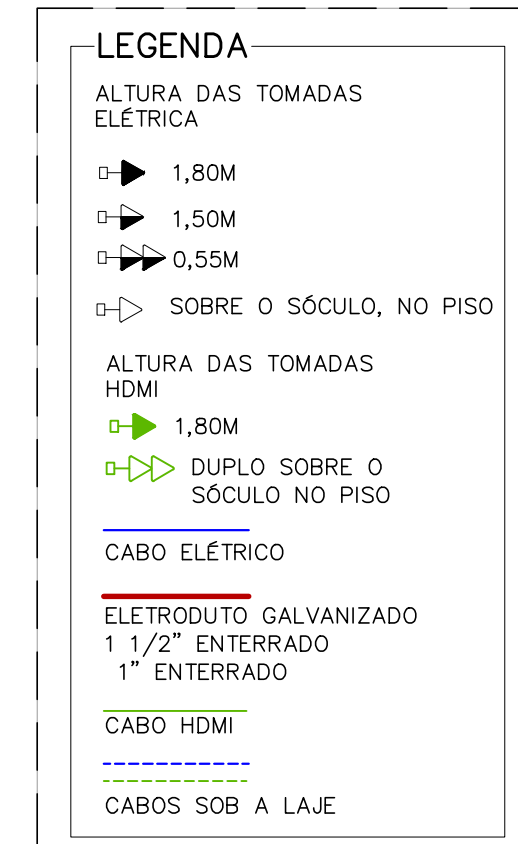


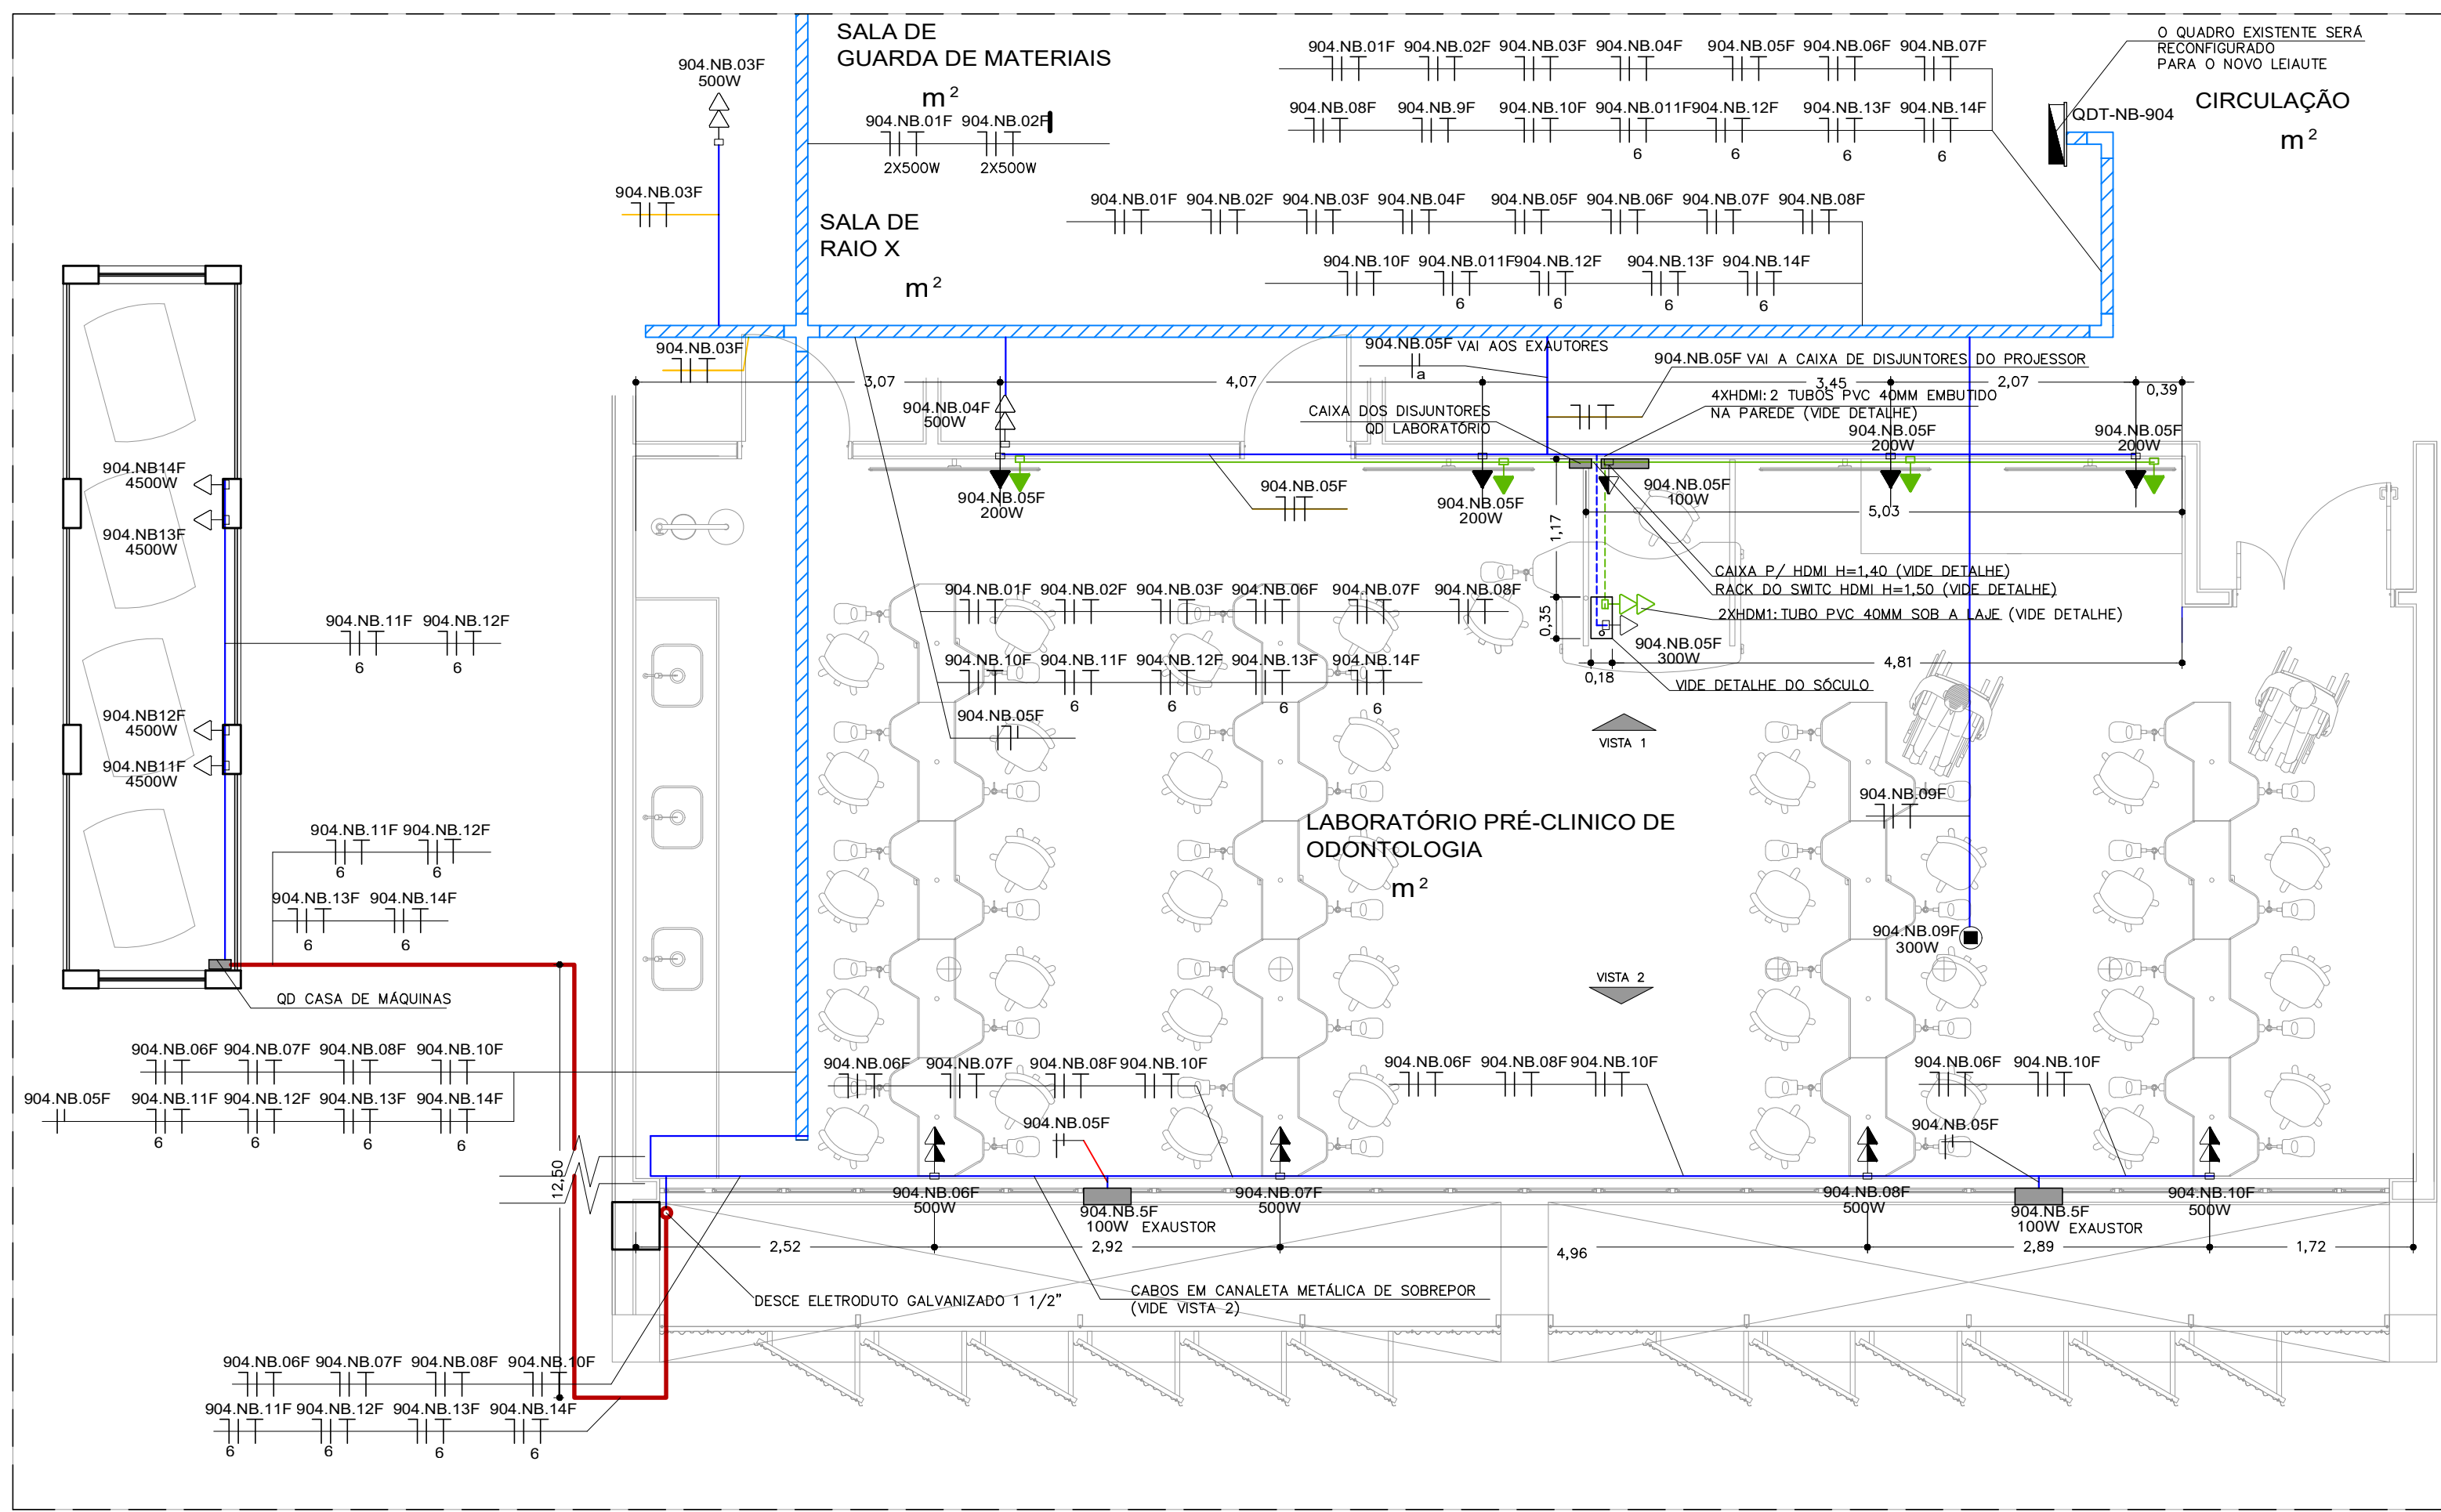


QUADRO EXISTENTE NO CORREDOR QDT-NB-SUPERIOR (904)

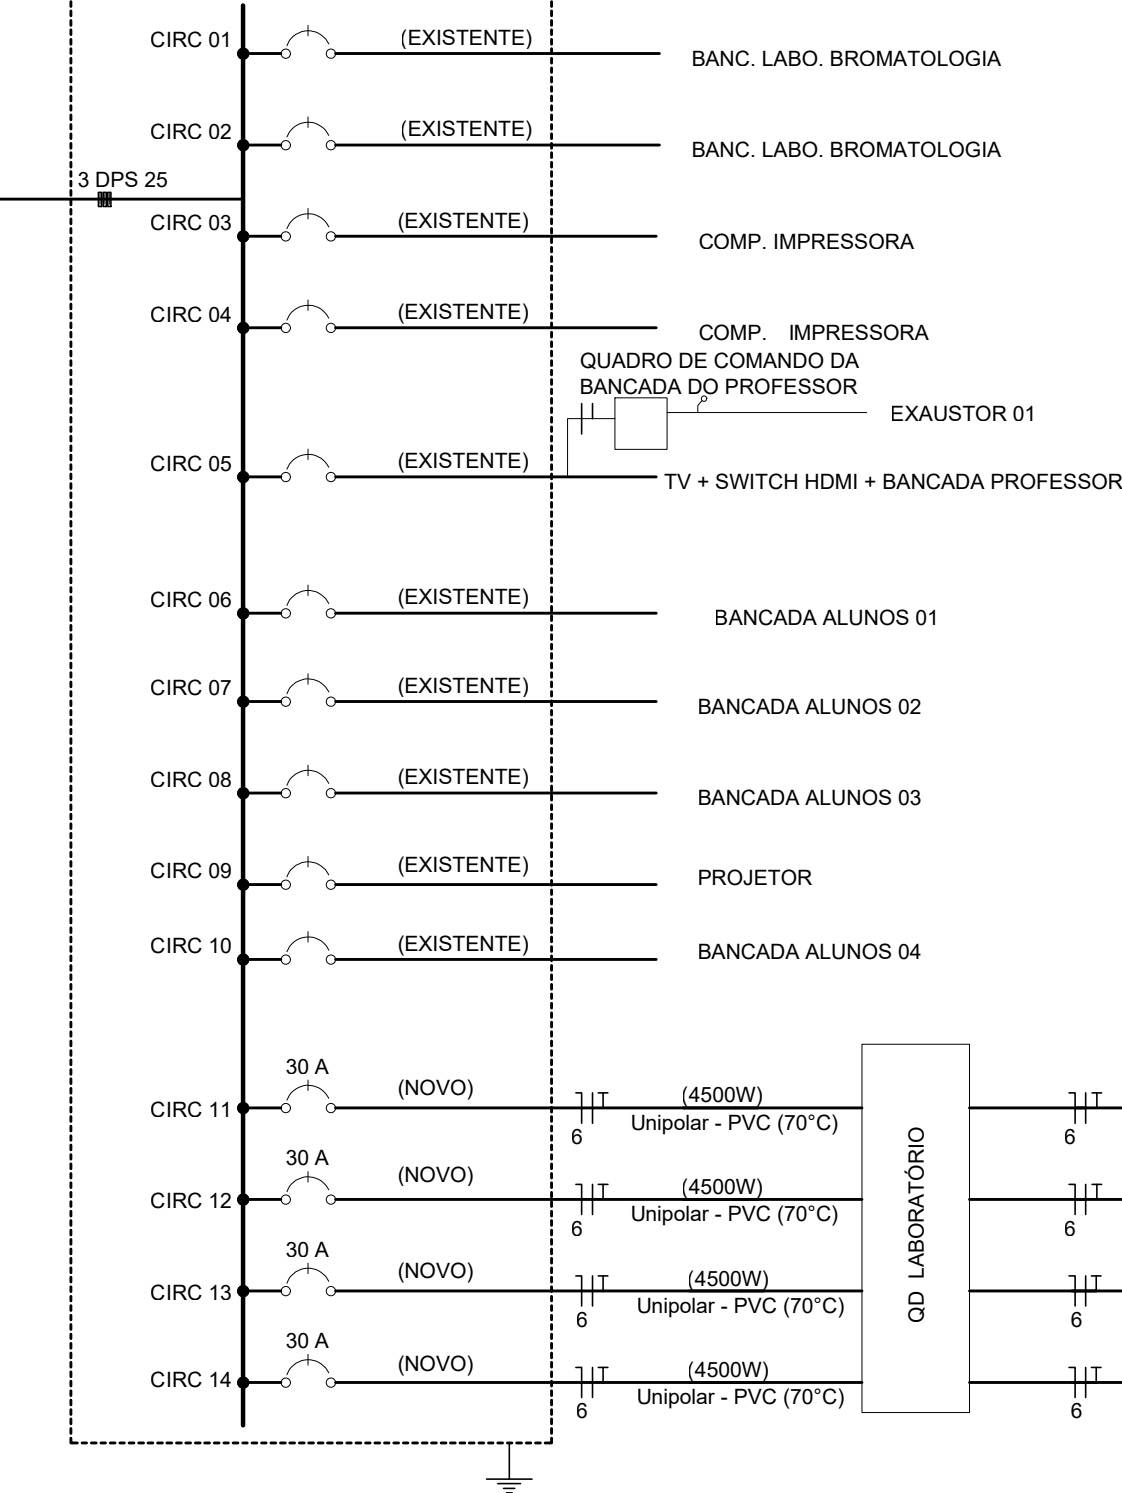

QD LABORATÓRIO

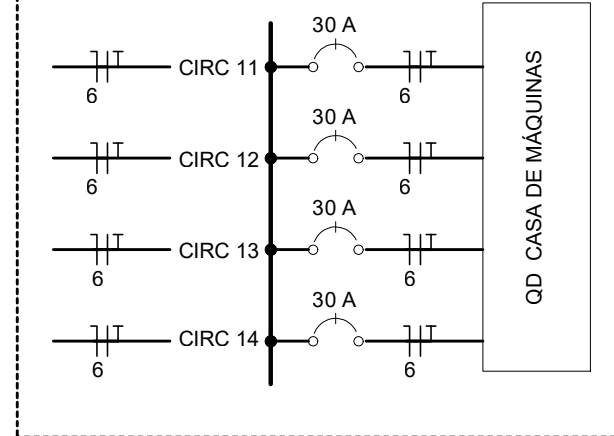

QD CASA DE MÁQUINAS

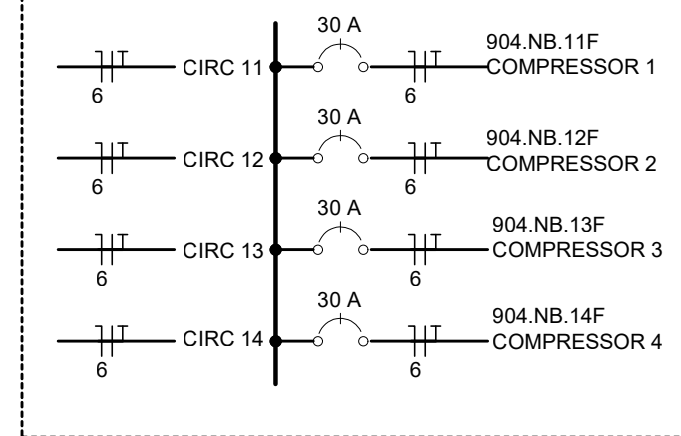

- NOTAS:
- 1- NÃO HAVERÁ MUDANÇA NOS CIRCUITOS DE ILUMINAÇÃO DA SALA.
 - 2- AS TOMADAS DE SOBREPOR EXISTENTES ACIMA DAS BANCADAS EM USO SERÃO PRESERVADAS E SUBSTITUÍDOS OS ELETRODUTOS DE SOBREPOR POR CANALETA DUTOTEC DE SOBREPOR.
 - 3- SERÃO INSTALADOS INTERRUPTORES PARA COMANDO DOS COMPRESSORES E DOS EXAUSTORES NO INTERIOR DO RACK DO SWITCH HDMI (VDE DETALHE DO RACK DO SWITCH)
 - 4 - VERIFICAR O PROJETO ELÉTRICO ORIGINAL DO EDIFÍCIO, O PROJETO ATUAL RELOCA OS CIRCUITOS EXISTENTES (904.NB.05F, 904.NB.06F, 904.NB.07F, 904.NB.08F).
 - 5- AS TOMADAS DE PAREDE SERÃO MONTADAS EM CAIXAS 4X2 DE SOBREPOR

UNIVERSIDADE DE BRÁSILIA
UNIDADE DE LABORATÓRIO DE ENSINO DE GRADUAÇÃO
LABORATÓRIO PRÉ-CLÍNICO DE ODONTOLOGIA - ULEG-ODT

ENDEREÇO : ULEG-FS CAMPUS DARCY RIBEIRO S/N, PAVIMENTO SUPERIOR

PROPRIETÁRIO: UNIVERSIDADE DE BRÁSILIA

AUTOR DO PROJETO: ESTEVÃO DE OLIVEIRA VARGAS CAU A25619-6

PROPRIETÁRIO

AUTOR DO PROJETO



ELÉTRICA / HDMI
REFORMA DO LABORATÓRIO
PRÉ-CLÍNICO DE ODONTOLOGIA
PLANTA BAIXA E DETALHES

APROVO
VISTO
REVISÃO
DATA DA REVISÃO
ÁREA TOTAL:

PRANCHA N°:
INST 01/07