


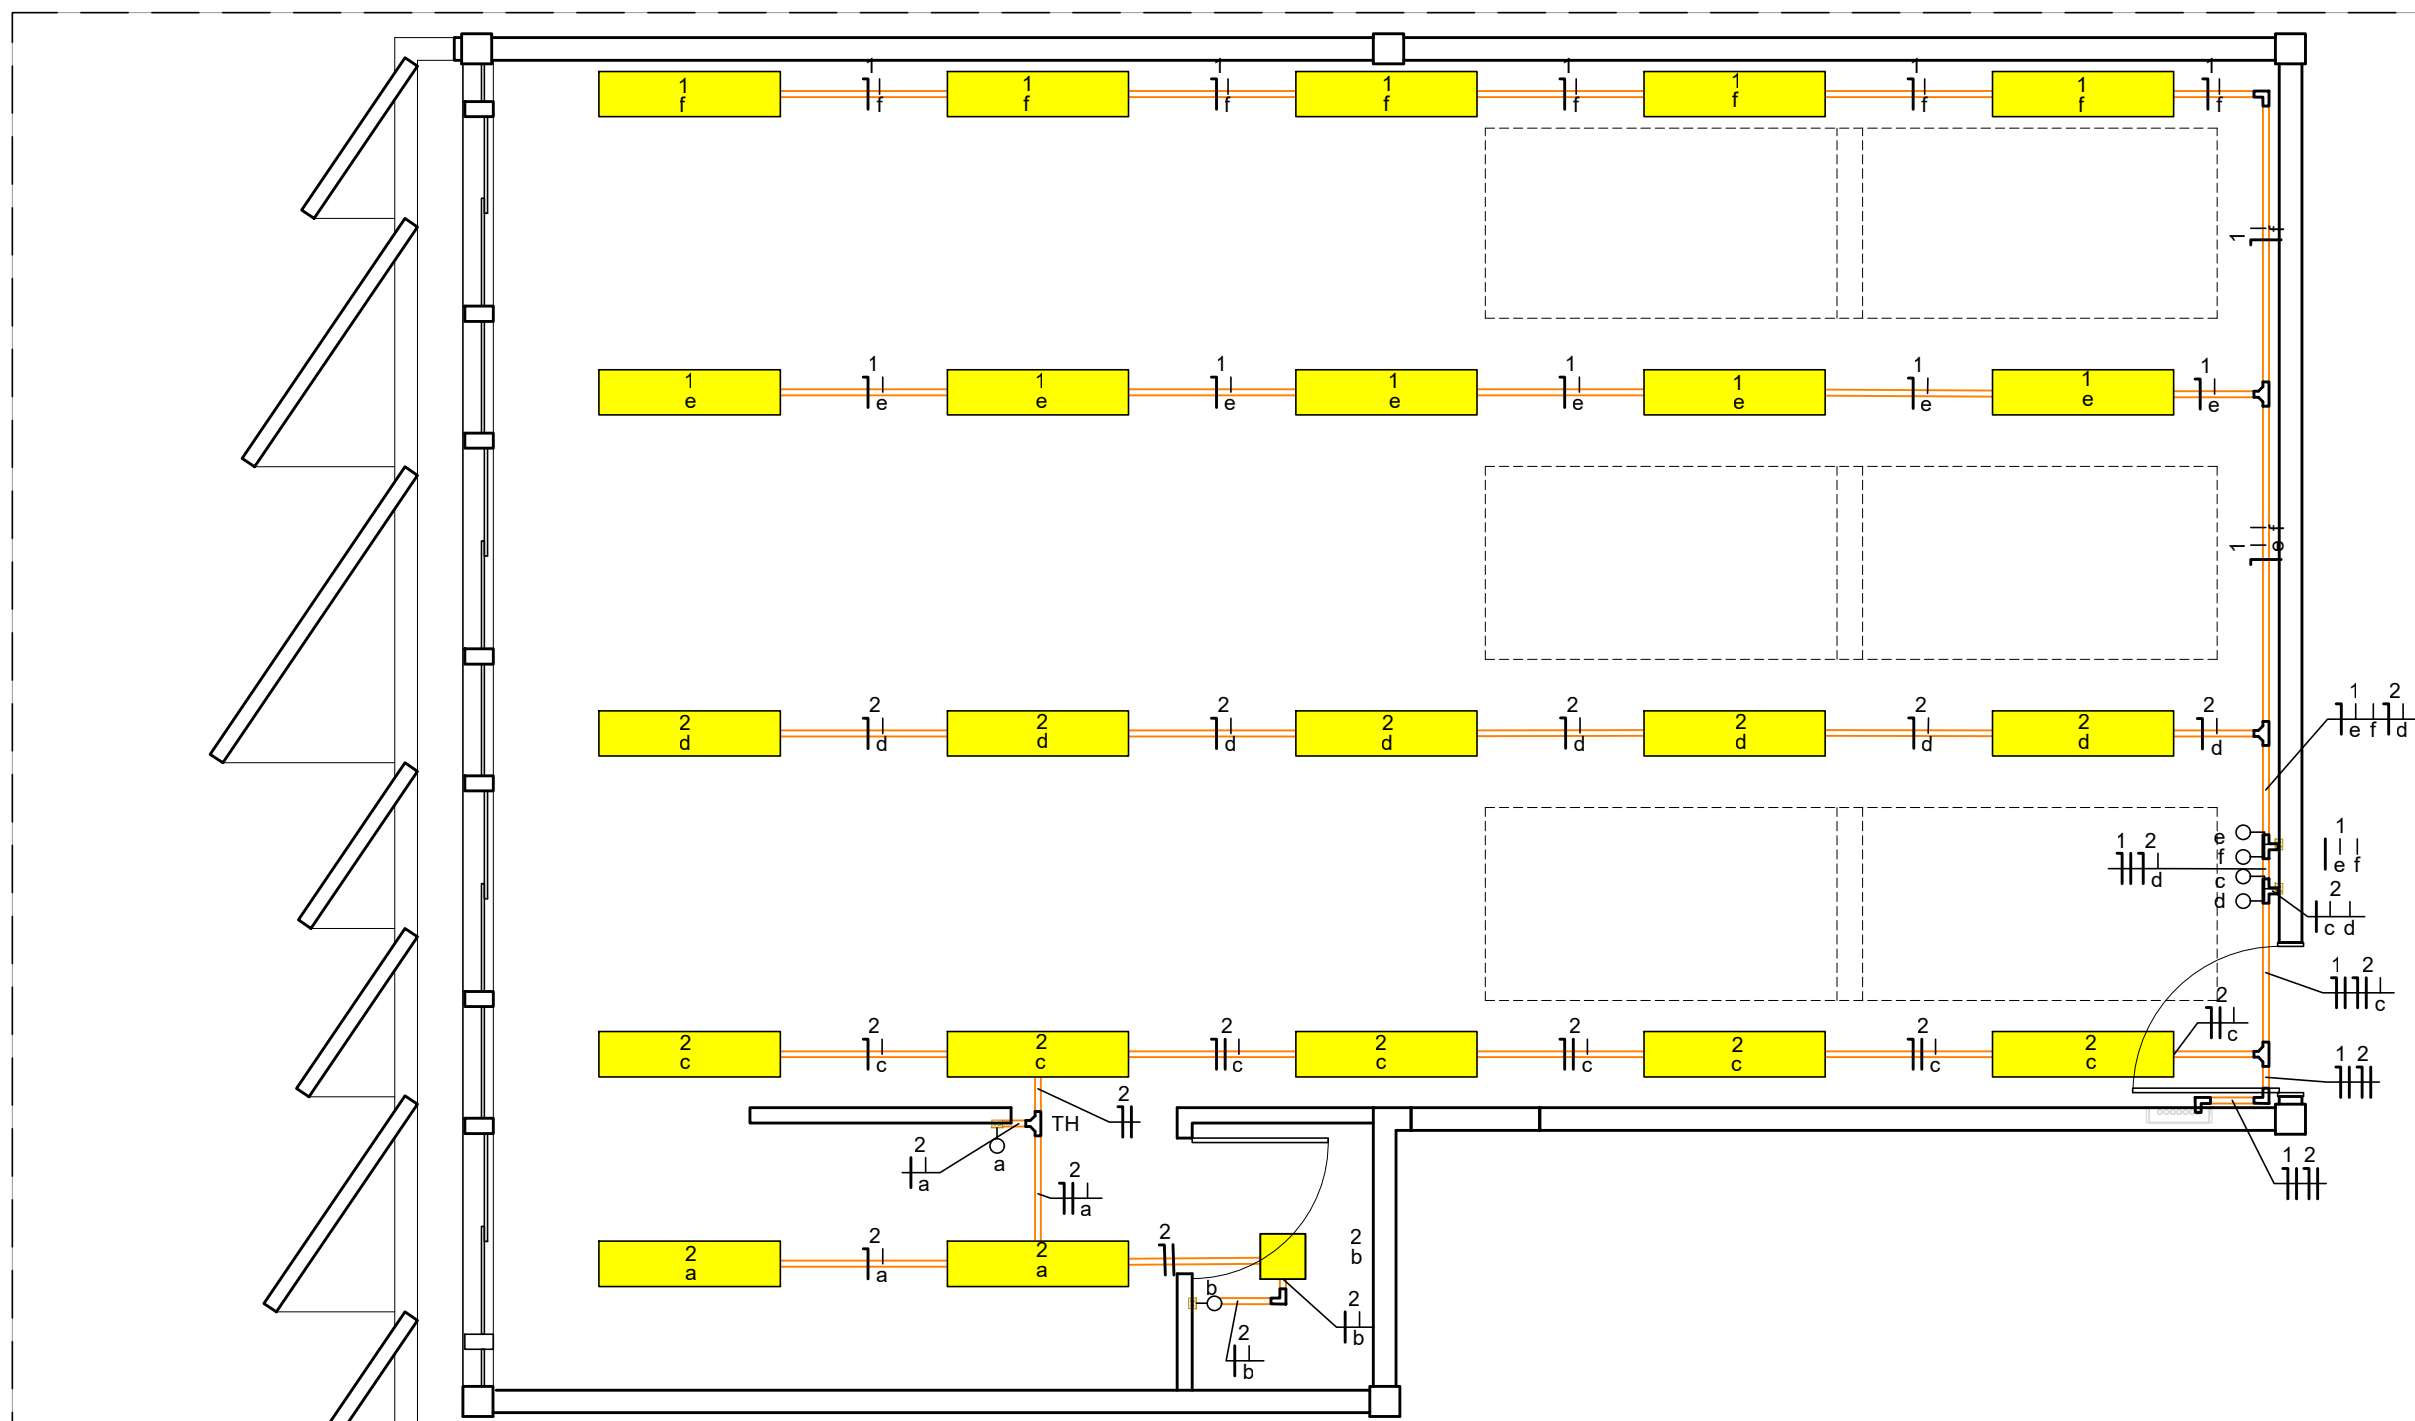

Legenda de condutos - Pré Clínico	
Elétrica	
	Direta
	Teto
	Média
	Baixa

Legenda	
	Caixa de passagem 100x100x80 a 0,30 do piso
	Cotovelo reto 90°
	Interruptor simples 1 tecla - 1,20m do piso
	Interruptor simples 2 teclas - 1,20m do piso
	Luminária LED
Quadro de distribuição	
	T horizontal 90°
	T reto 90°
	Tomada alta a 2,20m do piso
	Tomada baixa a 0,30m do piso
	Tomada média a 1,20m do piso

LEGENDA	
	PANEL LED DE SOBREPOR 28X28CM 24W 6.5K 1680LM REF.: BRILIA CÔD 307964 (01 UNIDADE)
	PANEL LED DE SOBREPOR 30X120CM 36W 6.5K 3600LM REF.: BRILIA CÔD 302211 (22 UNIDADES)
	QUADRO GERAL DE DISJUNTORES DA SALA
NOTA: A ALIMENTAÇÃO DAS LUMINÁRIAS SERÁ A PARTIR DE ELETRODUTOS DE SOBREPOR NA LAJE COM PINTURA BRANCA NÍVEI FOSCO (VDE PROJETO ELÉTRICO)	
LUMINÂNCIA MÉDIA DA SALA PRINCIPAL 650LUX	

UNIVERSIDADE DE BRASÍLIA			
UNIDADE DE LABORATÓRIO DE ENSINO DE GRADUAÇÃO			
LABORATÓRIO DE PRÓTESE PRÉ CLÍNICO II – ULEG–ODT			
ENDEREÇO : ULEG–FS CAMPUS DARCY RIBEIRO S/N, PAVIMENTO SUPERIOR			
PROPRIETÁRIO: UNIVERSIDADE DE BRASÍLIA			
AUTOR DO PROJETO: ESTEVÃO DE OLIVEIRA VARGAS CAU A25619–6			
PROPRIETÁRIO			
AUTOR DO PROJETO			
ELÉTRICA		APROVO	PRANCHA N°:
REFORMA DO LABORATÓRIO		VISTO	INST 01/08
DE PRÓTESE PRÉ CLÍNICO II		REVISÃO	
ILUMINAÇÃO		REV00	
ESCALA:	DATA DE EMISSÃO:	ÁREA TOTAL:	
INDICADA	JULHO 2025		