


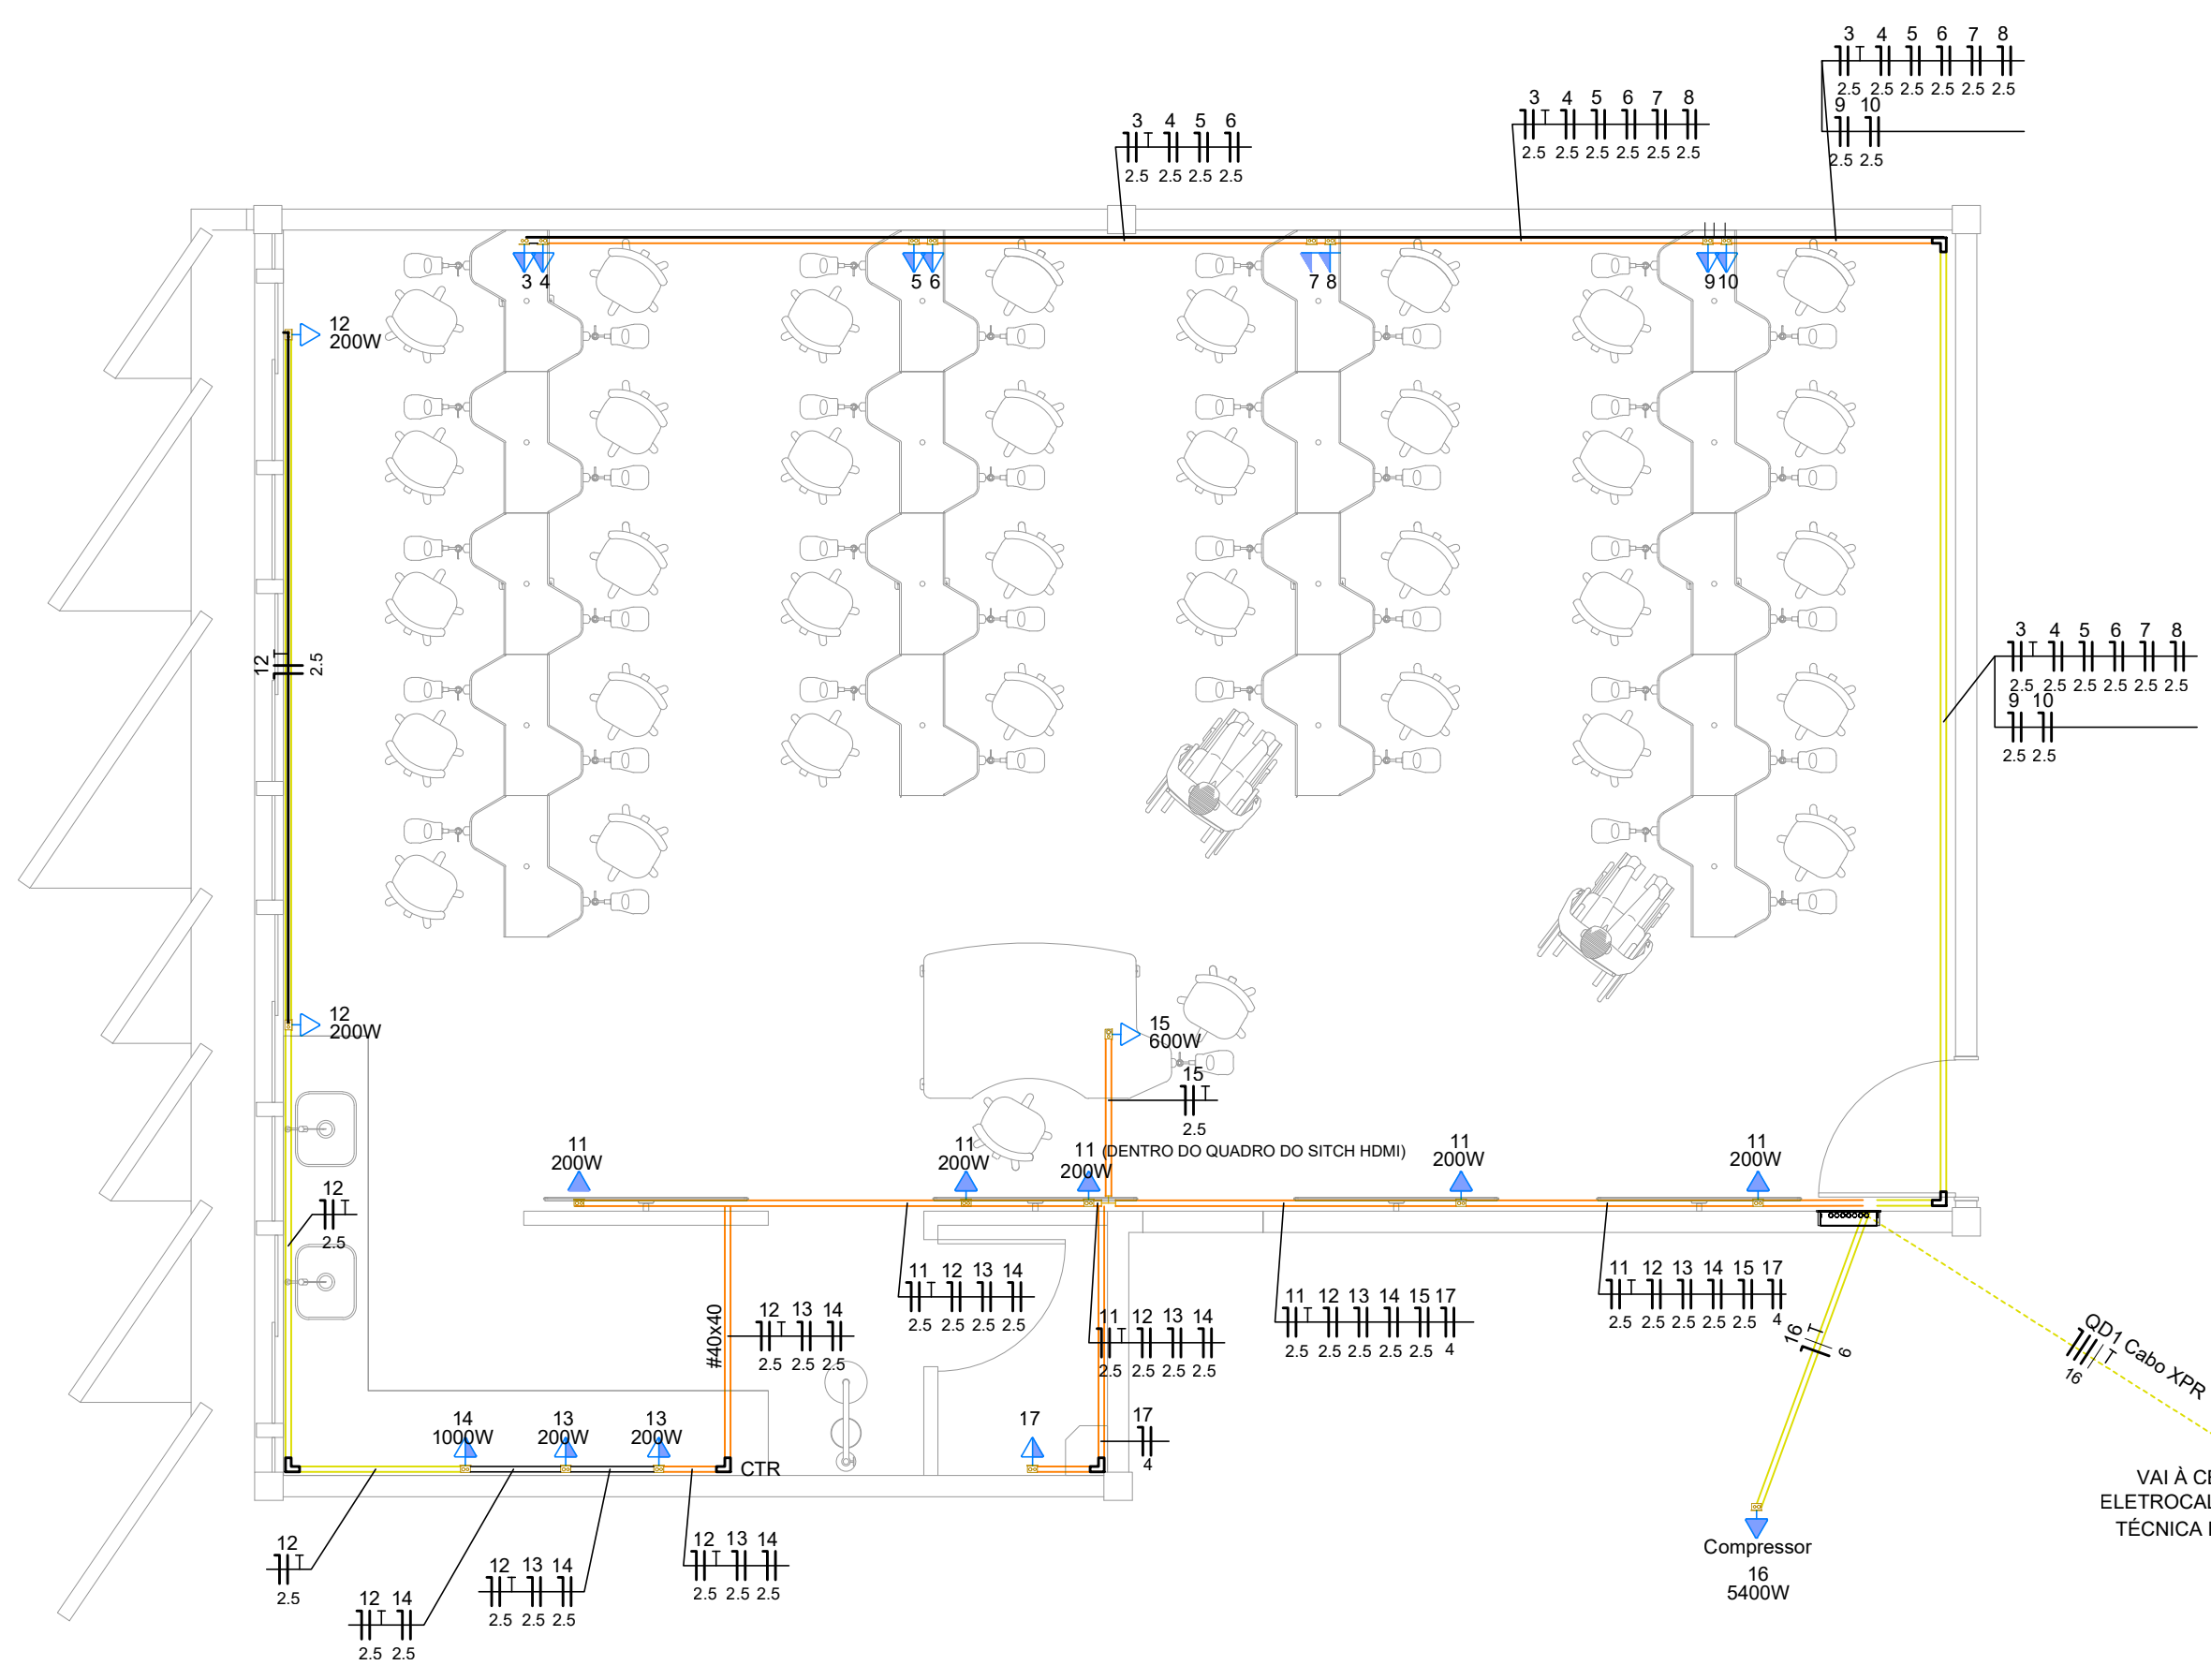

Legenda de condutos - Pré Clínico	
Elétrica	
	Direta
	Teto
	Média
	Baixa

Legenda	
	Caixa de passagem 100x100x80 a 0,30 do piso
	Cotovelo reto 90°
	Interruptor simples 1 tecla - 1,20m do piso
	Interruptor simples 2 teclas - 1,20m do piso
	Luminária LED
	Quadro de distribuição
	T horizontal 90°
	T reto 90°
	Tomada alta a 2,20m do piso
	Tomada baixa a 0,30m do piso
	Tomada média a 1,20m do piso

ODT Cabo XPR
VAI À CENTRAL ELÉTRICA POR
ELETROCALHA EXISTENTE NA GALEIA
TÉCNICA DO SUBSOLO (DISTÂNCIA
TOTAL 110 m)

UNIVERSIDADE DE BRASÍLIA UNIDADE DE LABORATÓRIO DE ENSINO DE GRADUAÇÃO LABORATÓRIO DE PRÓTESE PRÉ CLÍNICO II – ULEG-ODT			
ENDEREÇO : ULEG-FS CAMPUS DARCY RIBEIRO S/N, PAVIMENTO SUPERIOR			
PROPRIETÁRIO: UNIVERSIDADE DE BRASÍLIA			
AUTOR DO PROJETO: ESTEVÃO DE OLIVEIRA VARGAS CAU A25619-6			
PROPRIETÁRIO			
AUTOR DO PROJETO			
		ELÉTRICA REFORMA DO LABORATÓRIO DE PRÓTESE PRÉ CLÍNICO II	APROVO VISTO REVISÃO REV00 DATA DA REVISÃO
ESCALA:		DATA DE EMISSÃO: INDICADA JULHO 2025	ÁREA TOTAL:
		PRANCHA N°: INST 02/08	