



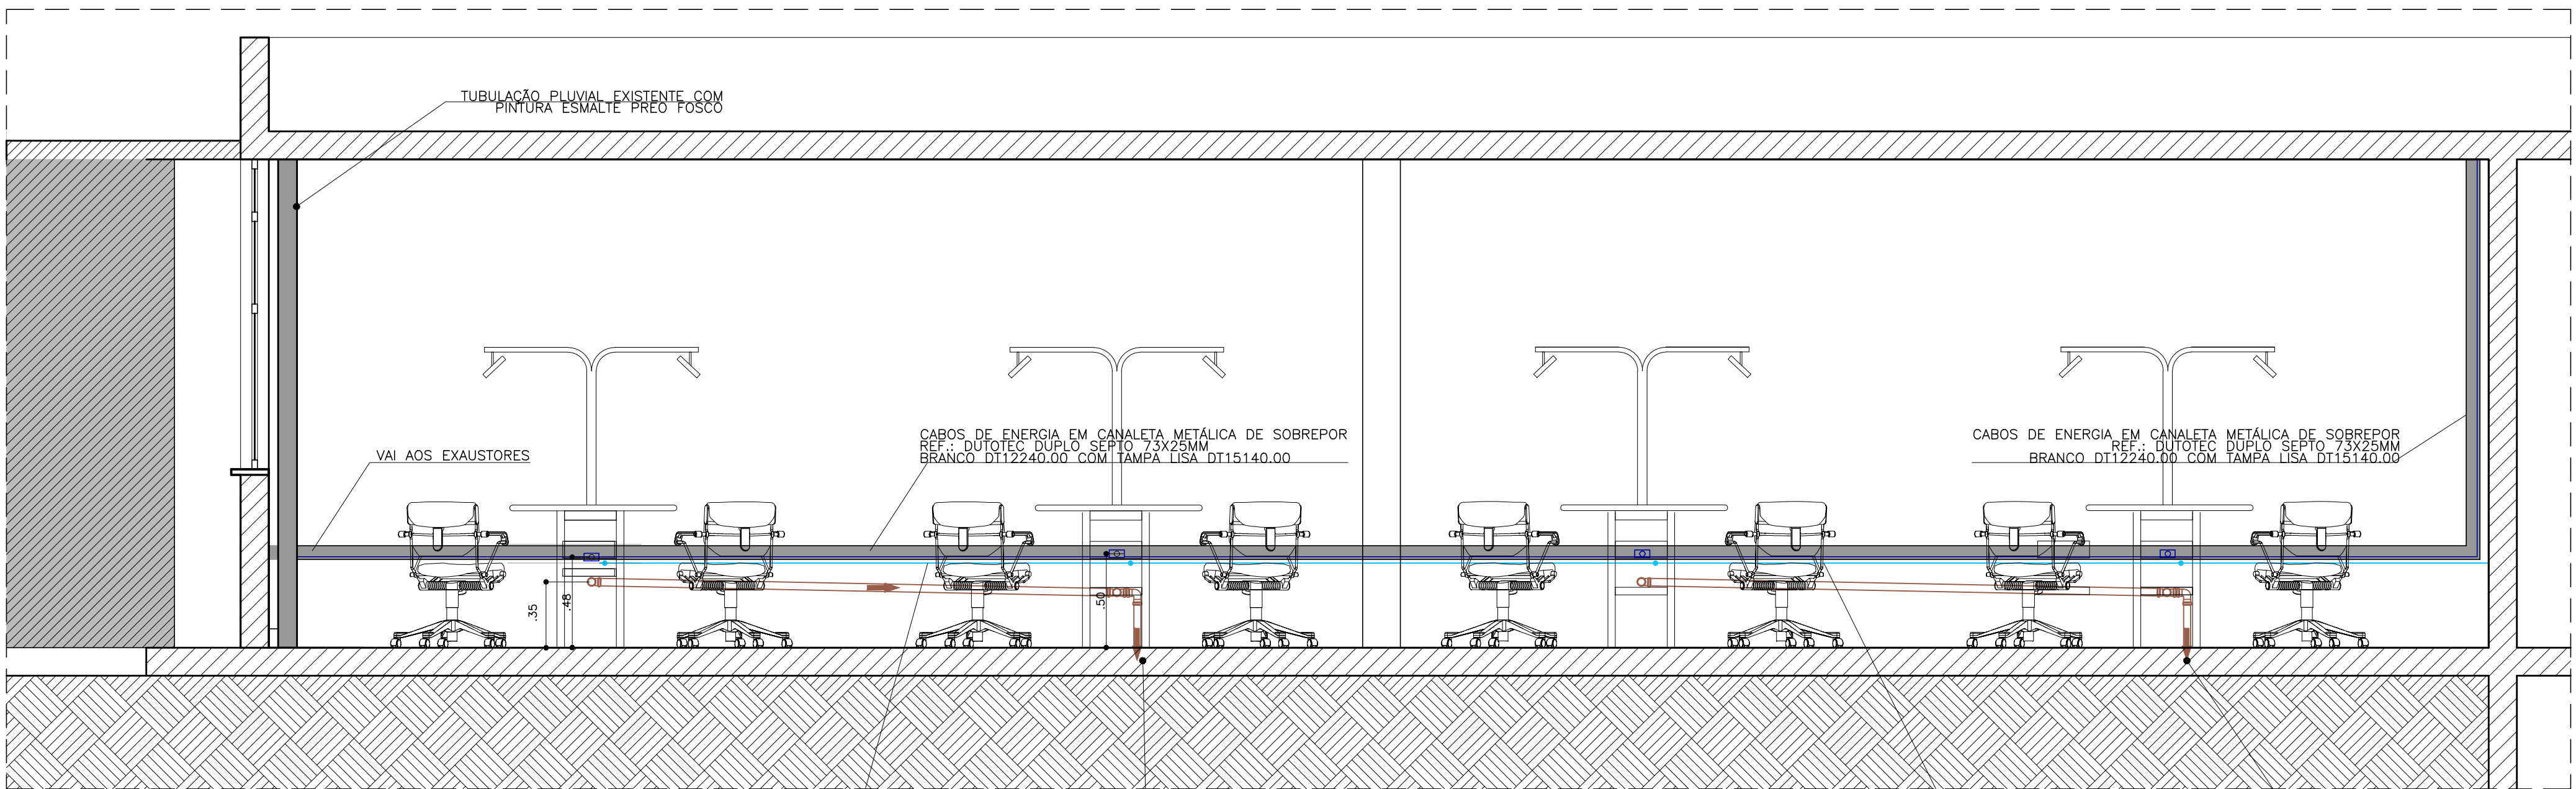

VISTA 1
ESCALA 1:50

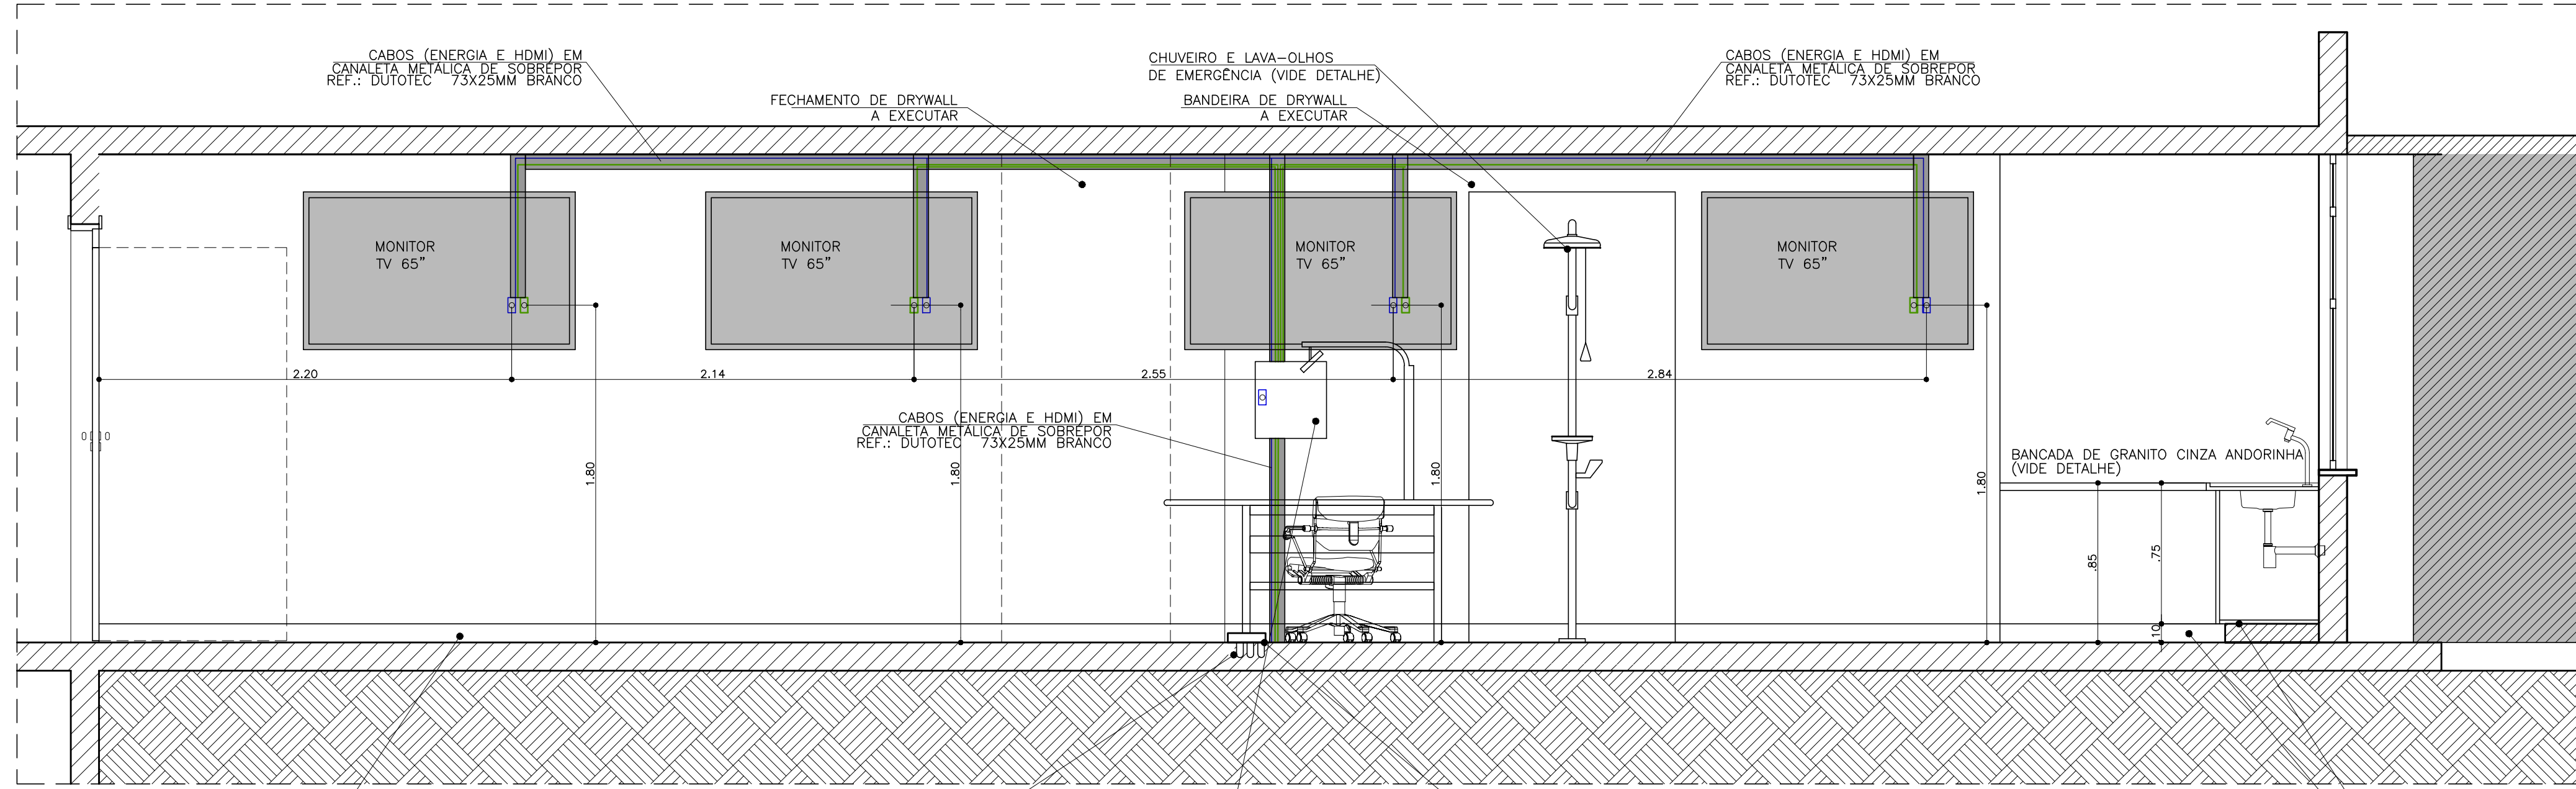

VISTA 3
ESCALA 1:50

UNIVERSIDADE DE BRASÍLIA UNIDADE DE LABORATÓRIO DE ENSINO DE GRADUAÇÃO LABORATÓRIO DE PRÓTESE PRÉ-CLÍNICO II			
ENDEREÇO : LABORATÓRIO DE PRÓTESE, SALA: CT146/18 CAMPUS DARCY RIBEIRO S/N, PAVIMENTO SUPERIOR			
PROPRIETÁRIO: UNIVERSIDADE DE BRASÍLIA			
AUTOR DO PROJETO: ESTEVÃO DE OLIVEIRA VARGAS CAU A25619-6			
PROPRIETÁRIO			
AUTOR DO PROJETO			
arte arquitetura	ARQUITETURA REFORMA DO LABORATÓRIO DE PRÓTESE PRÉ CLÍNICO II		APRÓVO
	VISTA 1 E VISTA 3		VISTO
	ESCALA: 1:25		REVISÃO
	DATA DE EMISSÃO: JULHO 2025		REV00
			DATA DA REVISÃO
			ÁREA TOTAL:
			PRANCHA Nº: ARQ 03/07