



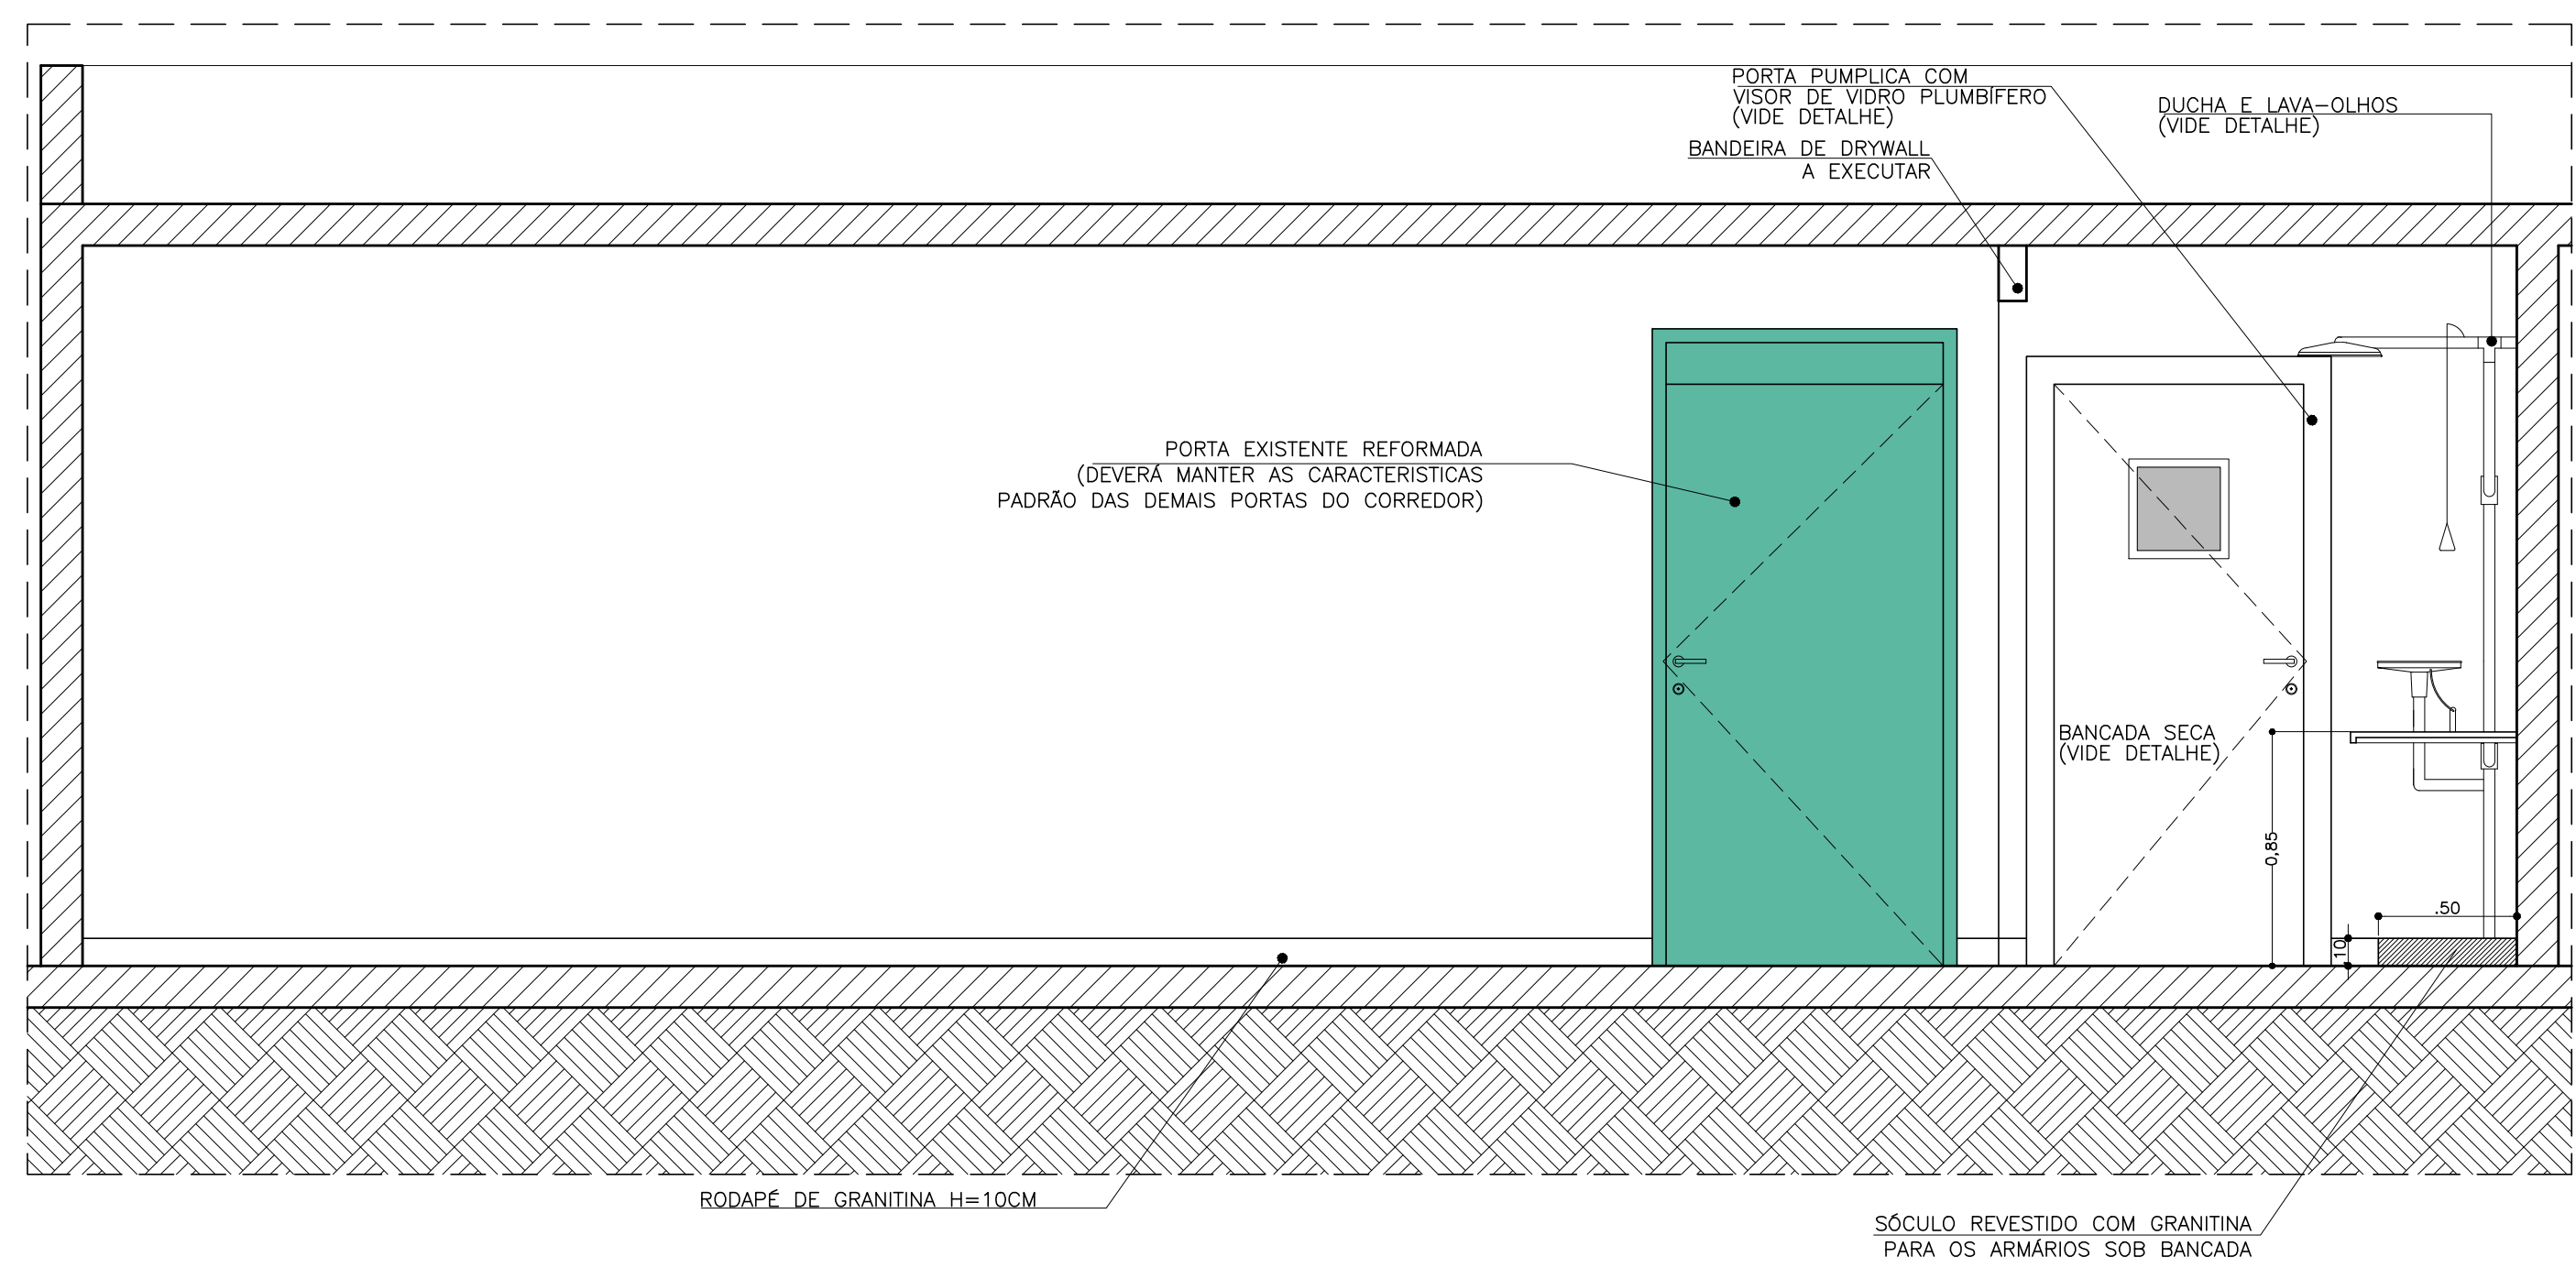

VISTA 2
ESCALA 1:50

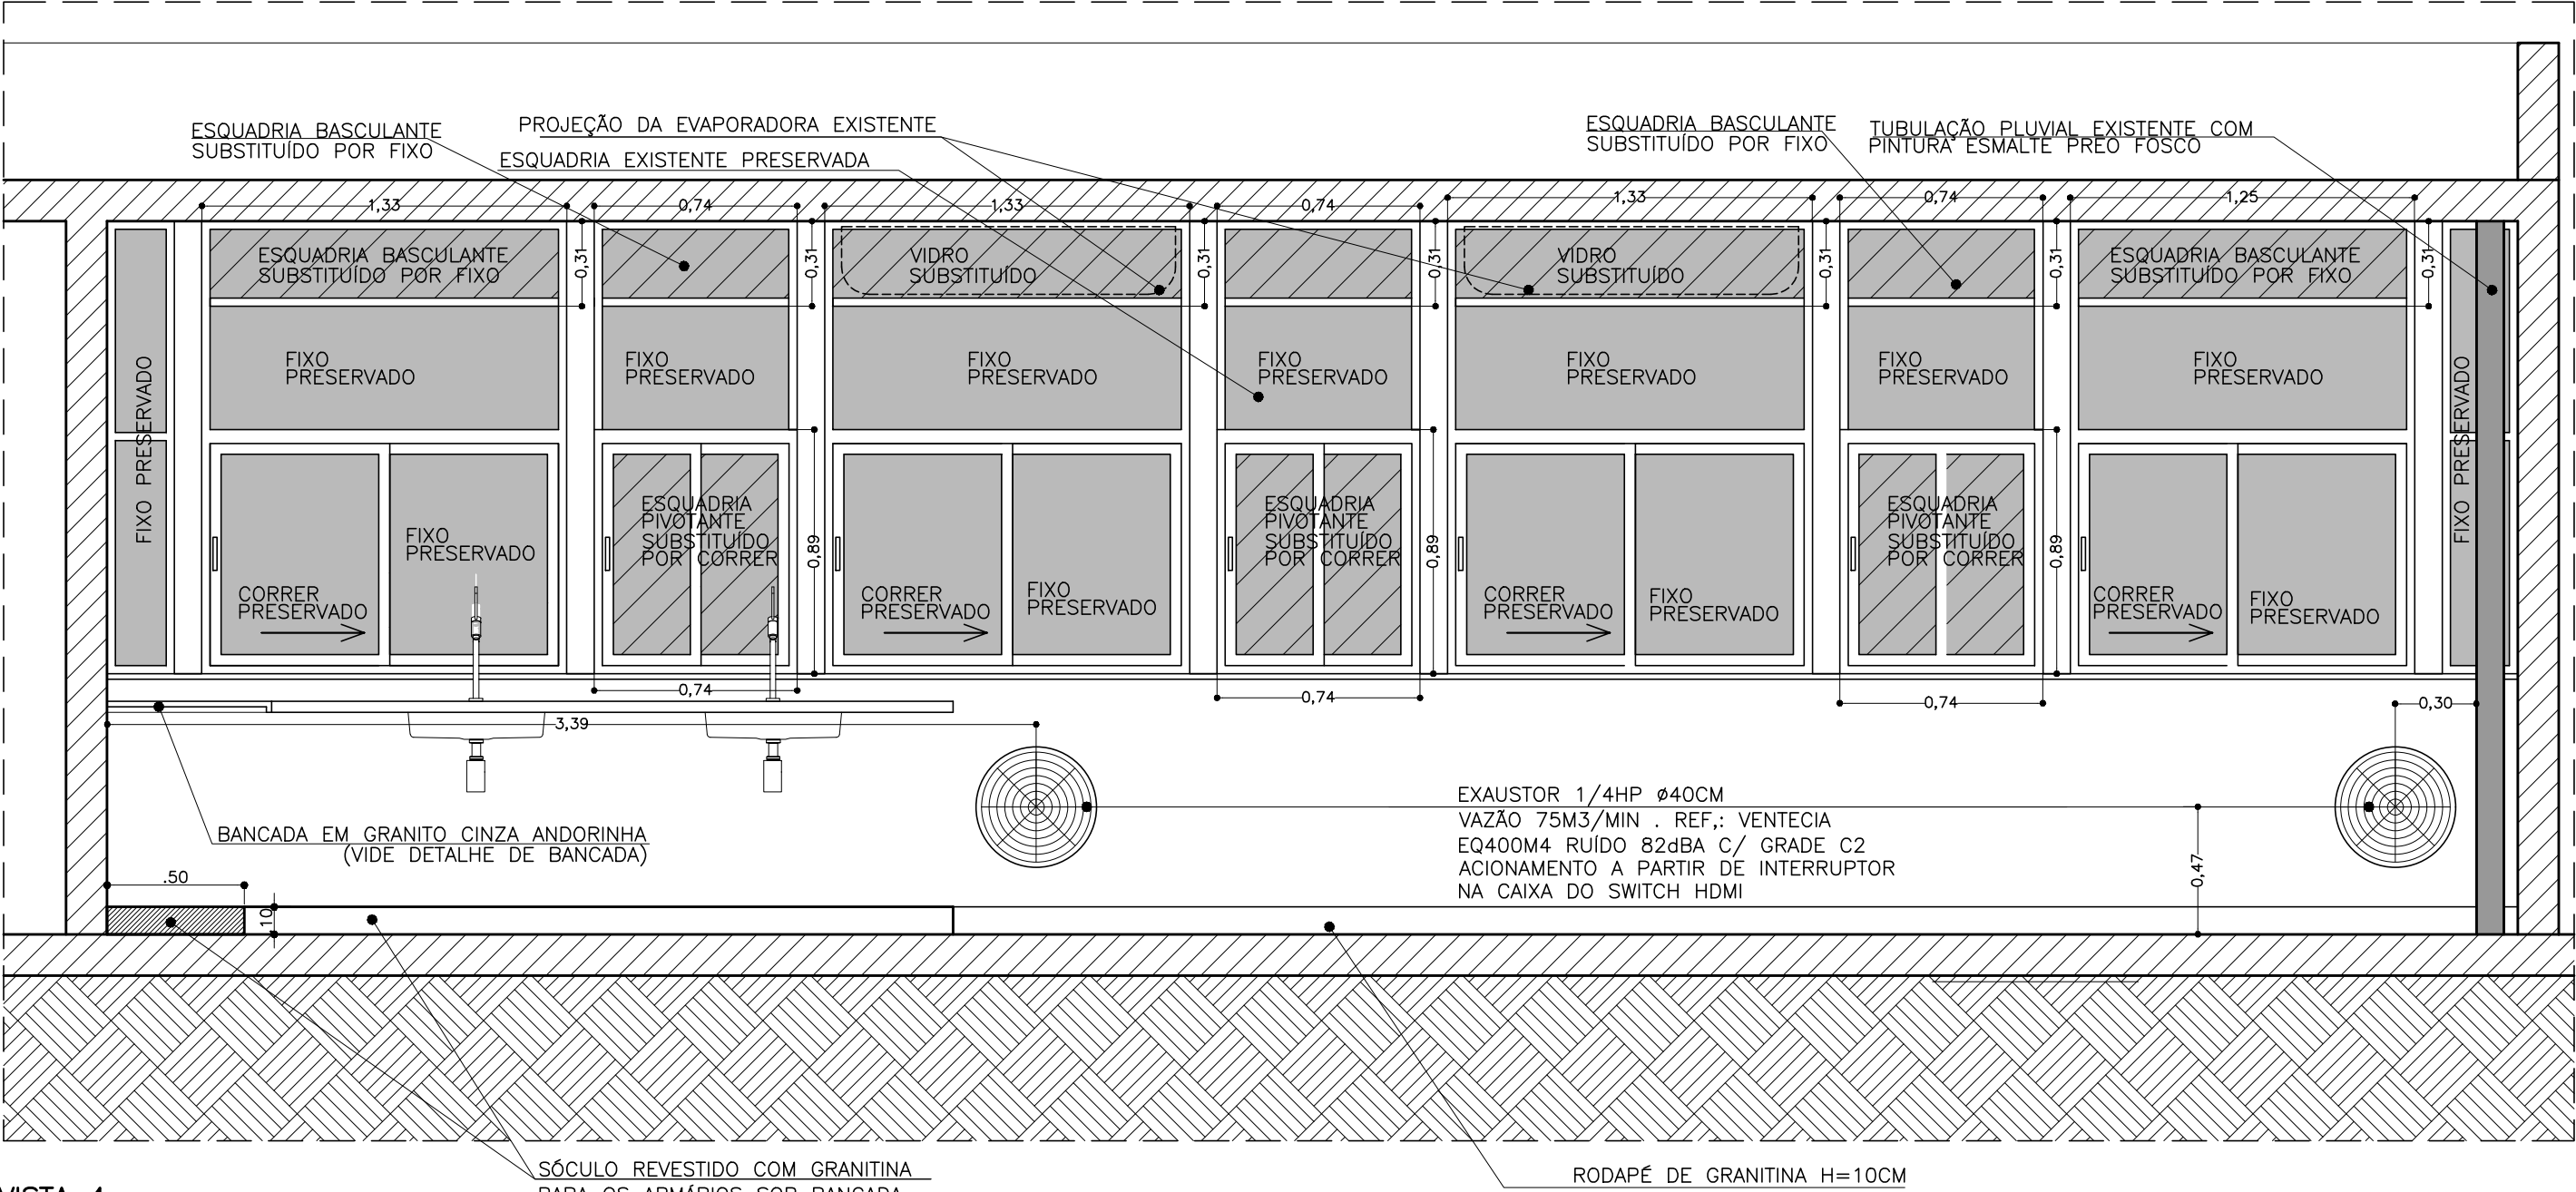

VISTA 4
ESCALA 1:50

UNIVERSIDADE DE BRASÍLIA
UNIDADE DE LABORATÓRIO DE ENSINO DE GRADUAÇÃO
LABORATÓRIO DE PRÓTESE PRÉ-CLÍNICO II


ENDEREÇO : LABORATÓRIO DE PRÓTESE, SALA: CT146/18 CAMPUS DARCY RIBEIRO S/N, PAVIMENTO SUPERIOR

PROPRIETÁRIO: UNIVERSIDADE DE BRASÍLIA

AUTOR DO PROJETO: ESTEVÃO DE OLIVEIRA VARGAS CAU A25619-6

PROPRIETÁRIO

AUTOR DO PROJETO

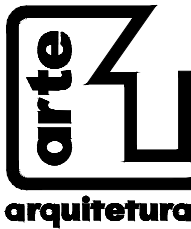

ARQUITETURA
REFORMA DO LABORATÓRIO
DE PRÓTESE PRÉ CLÍNICO II

VISTA 2 E VISTA 4

ESCALA:

1: 25

DATA DE EMISSÃO:
JULHO 2025

APROVO

VISTO

REVISÃO
REV00
DATA DA REVISÃO

ÁREA TOTAL:

PRANCHA N°:

ARQ
04/07