
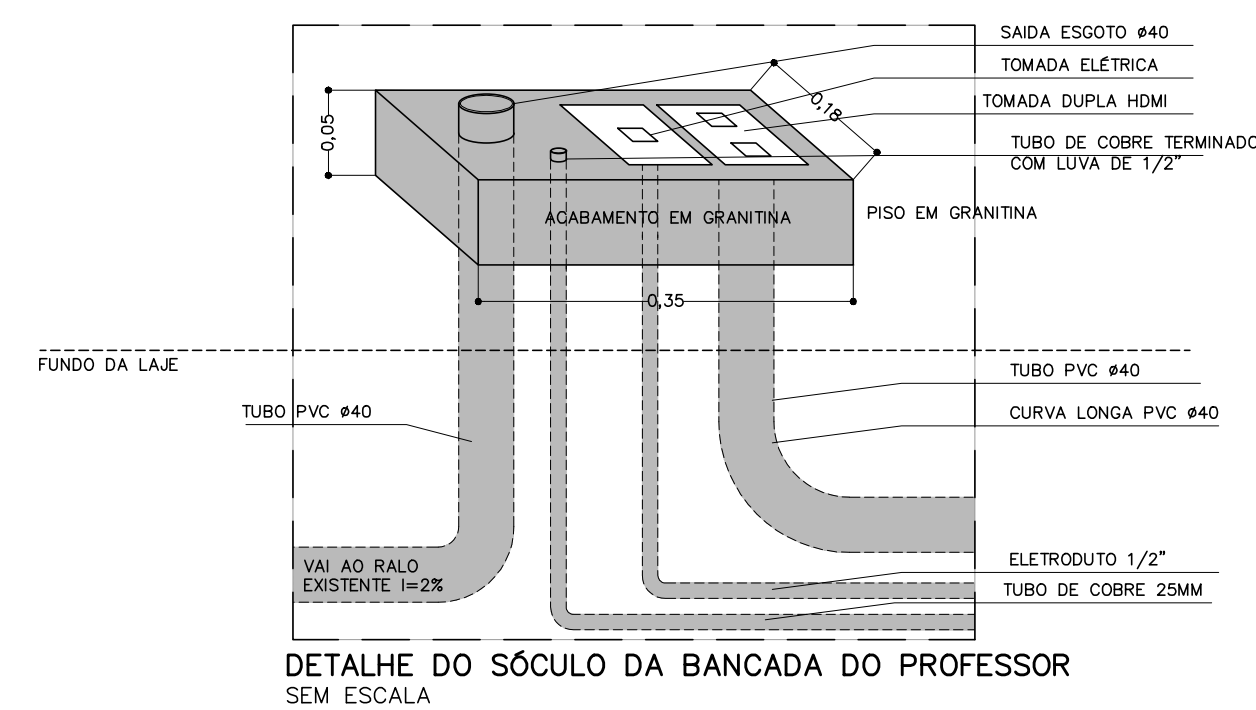
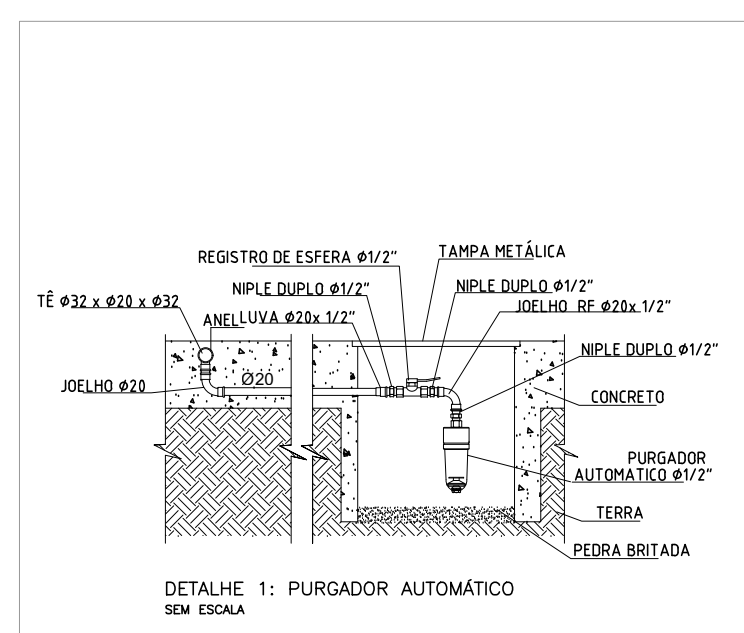
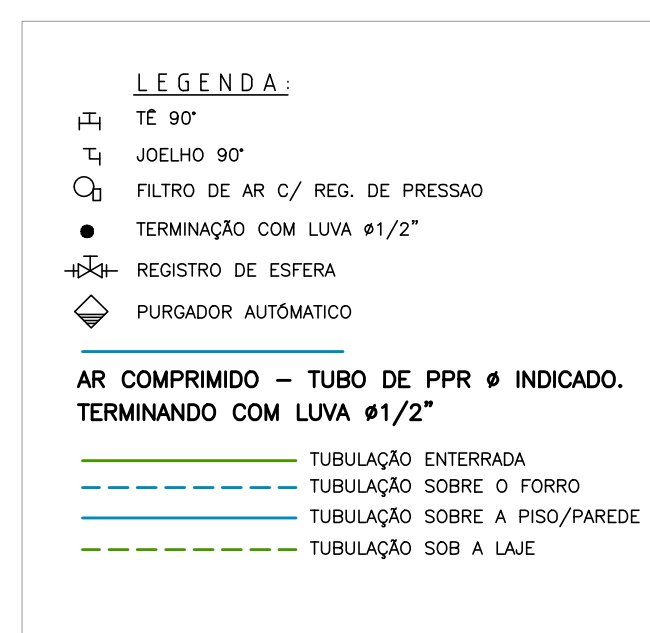
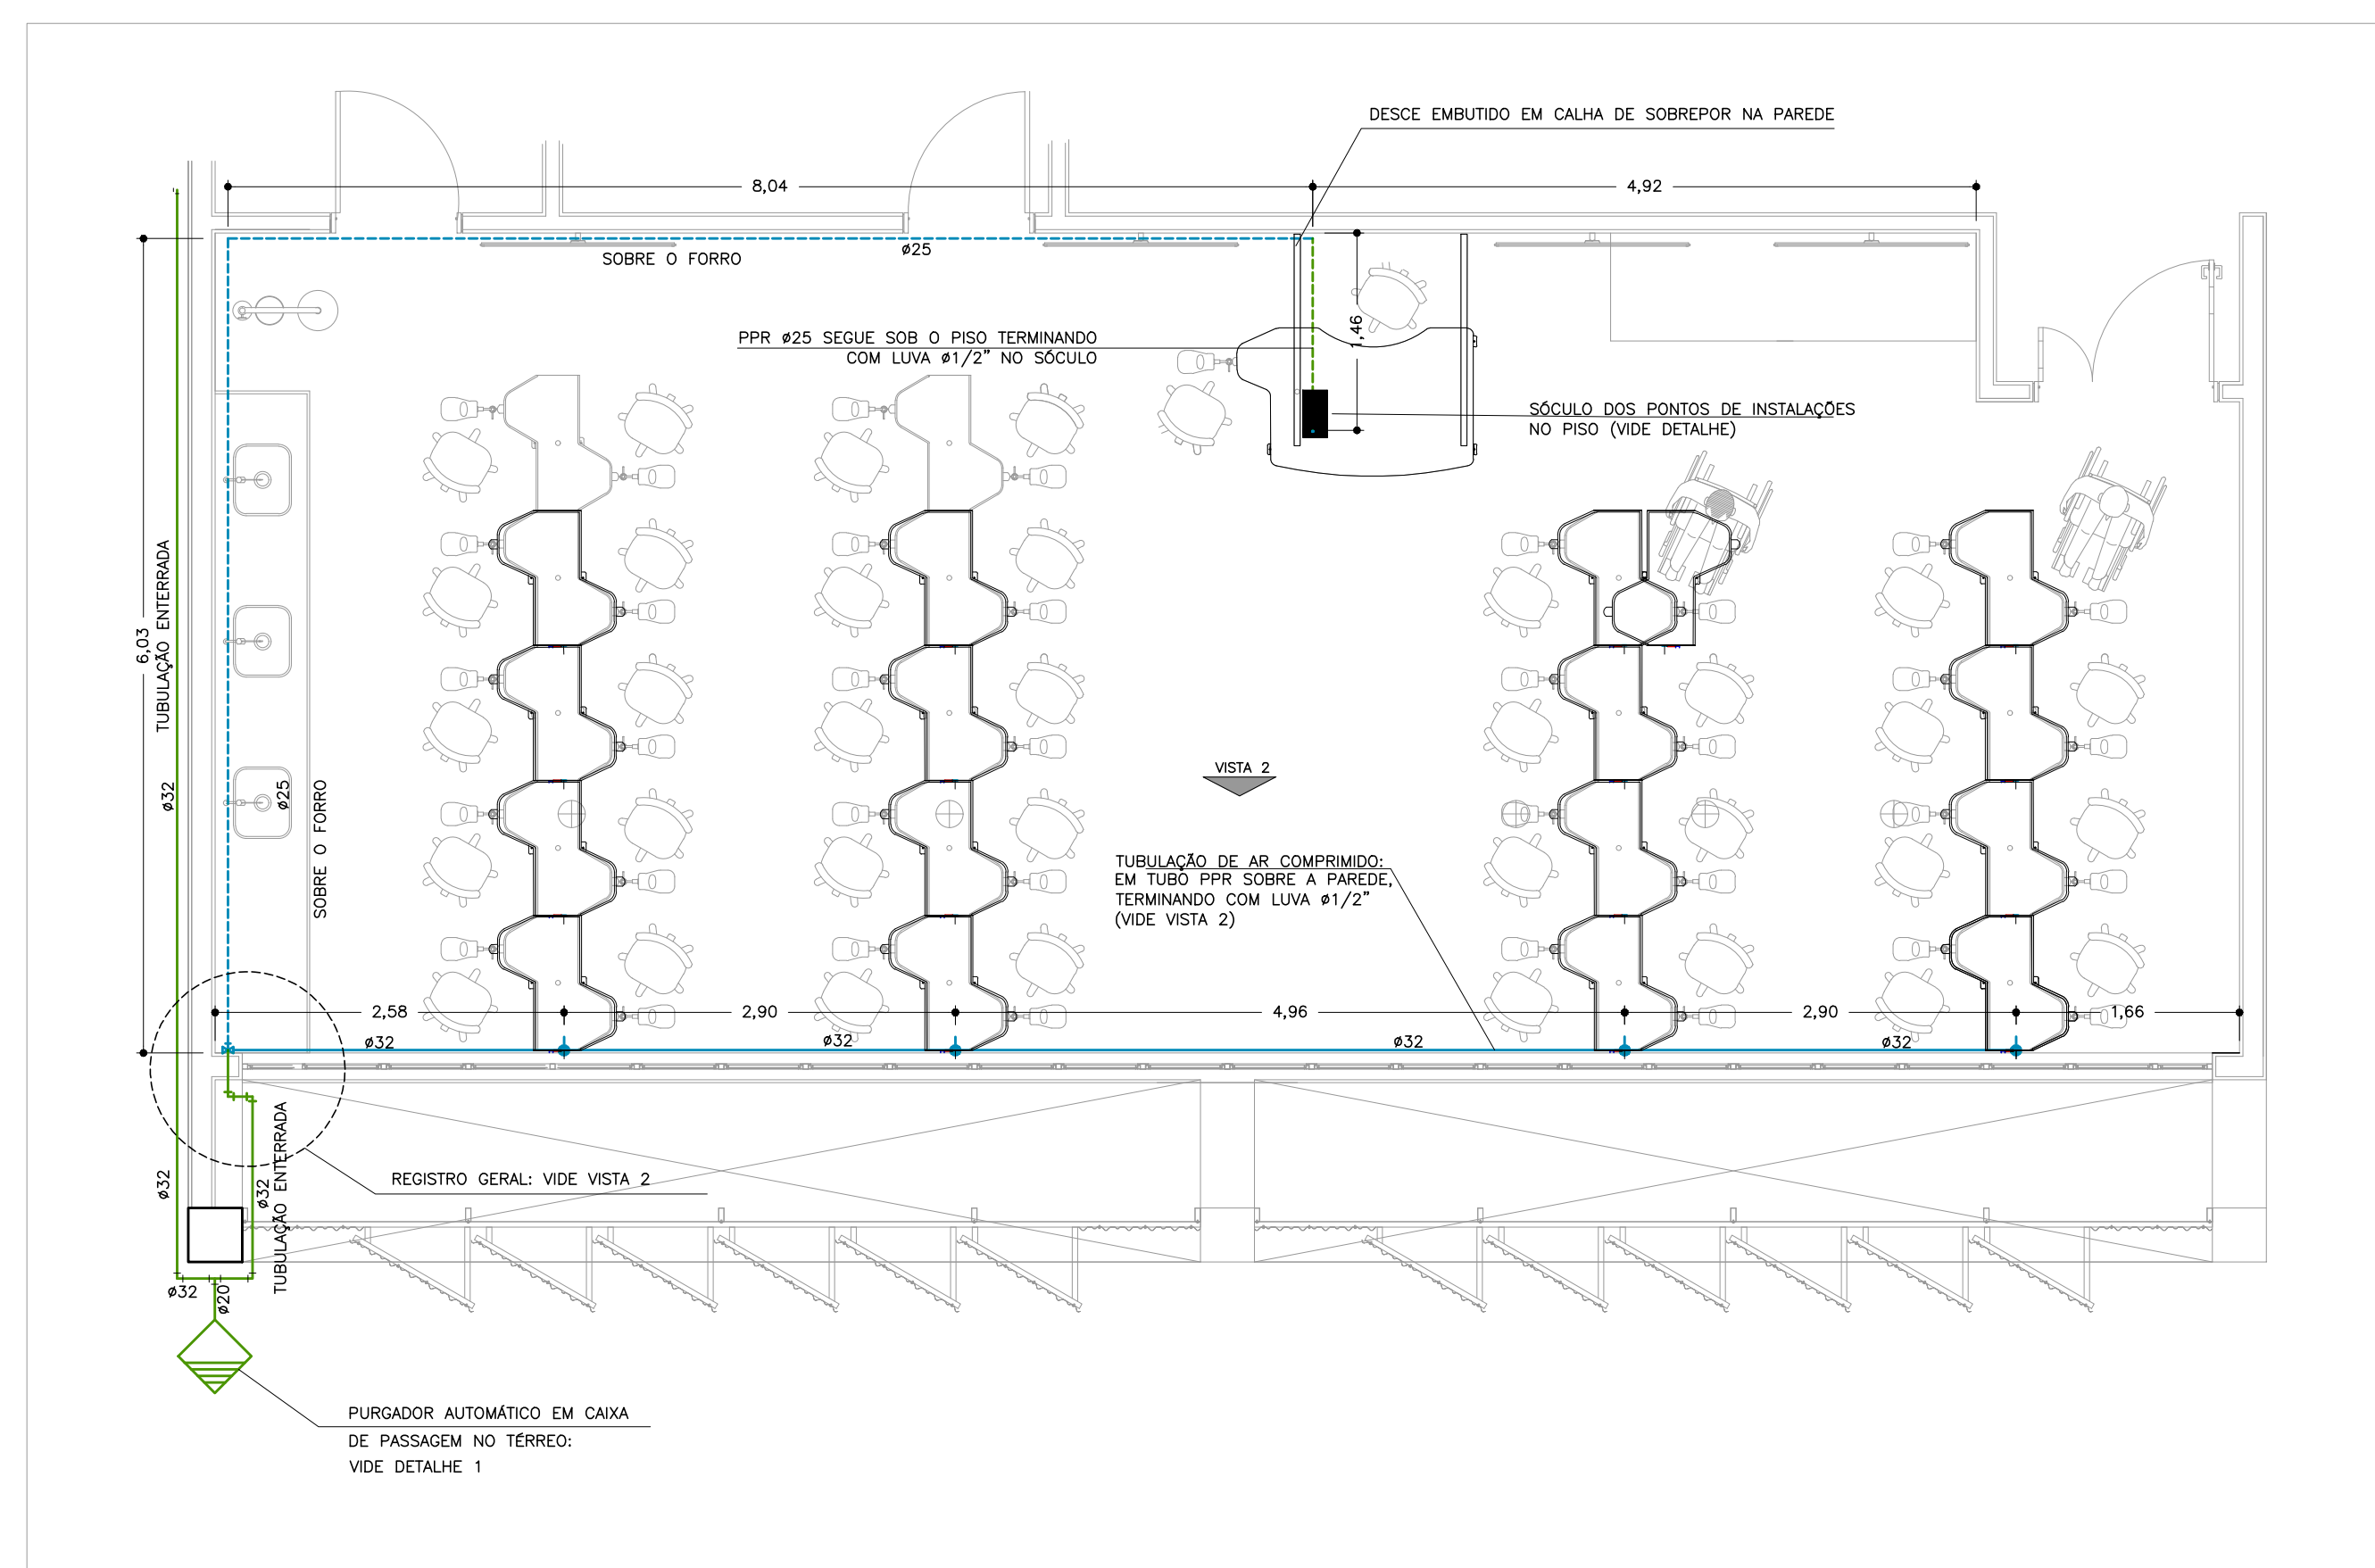
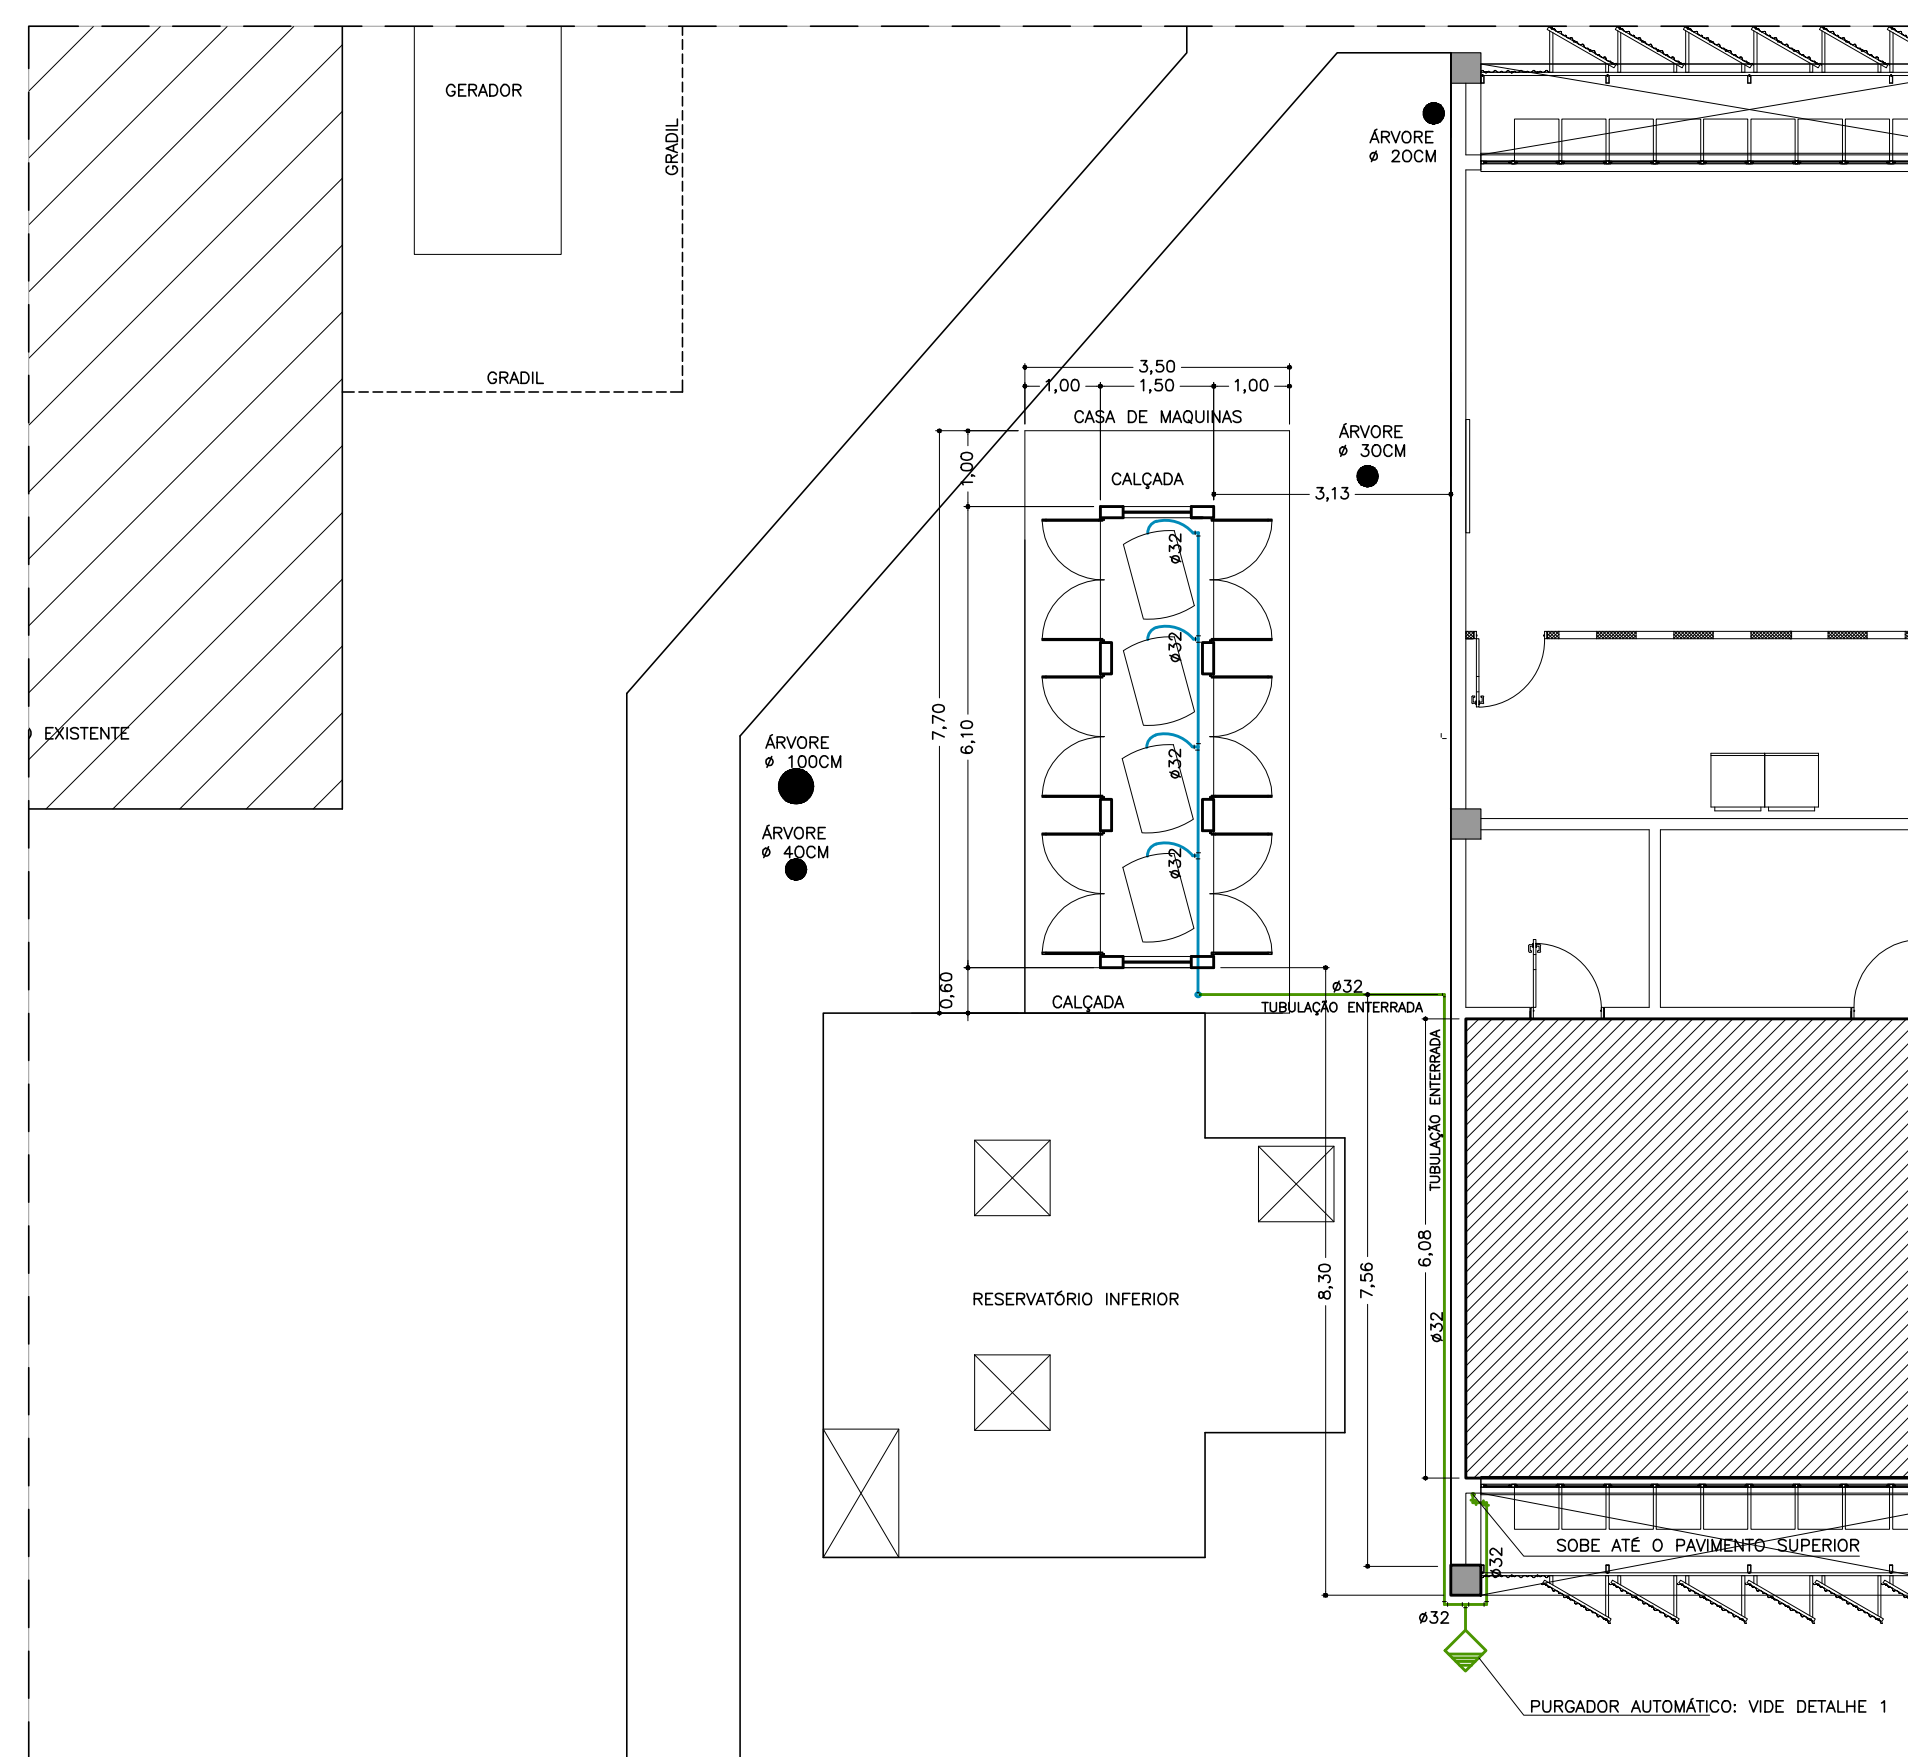


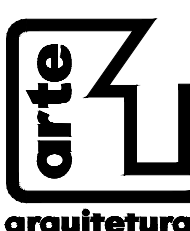

UNIVERSIDADE DE BRASÍLIA UNIDADE DE LABORATÓRIO DE ENSINO DE GRADUAÇÃO LABORATÓRIO PRÉ-CLÍNICO DE ODONTOLOGIA – ULEG-ODT			
ENDEREÇO : ULEG-FS CAMPUS DARCY RIBEIRO S/N, PAVIMENTO SUPERIOR			
PROPRIETÁRIO: UNIVERSIDADE DE BRASÍLIA			
AUTOR DO PROJETO: ESTEVÃO DE OLIVEIRA VARGAS CAU A25619-6			
_____ PROPRIETÁRIO _____ AUTOR DO PROJETO			
		AR COMPRIMIDO REFORMA DO LABORATÓRIO PRÉ-CLÍNICO DE ODONTOLOGIA PLANTA BAIXA - LOCAÇÃO DETALHES	
		APROVO VISTO REVISÃO REVVO DATA DA REVISÃO ÁREA TOTAL:	
ESCALA: _____ INICIADA: _____ DATA DE EMISSÃO: JULHO 2005		PRANCHAS N.º INST 04/07	