



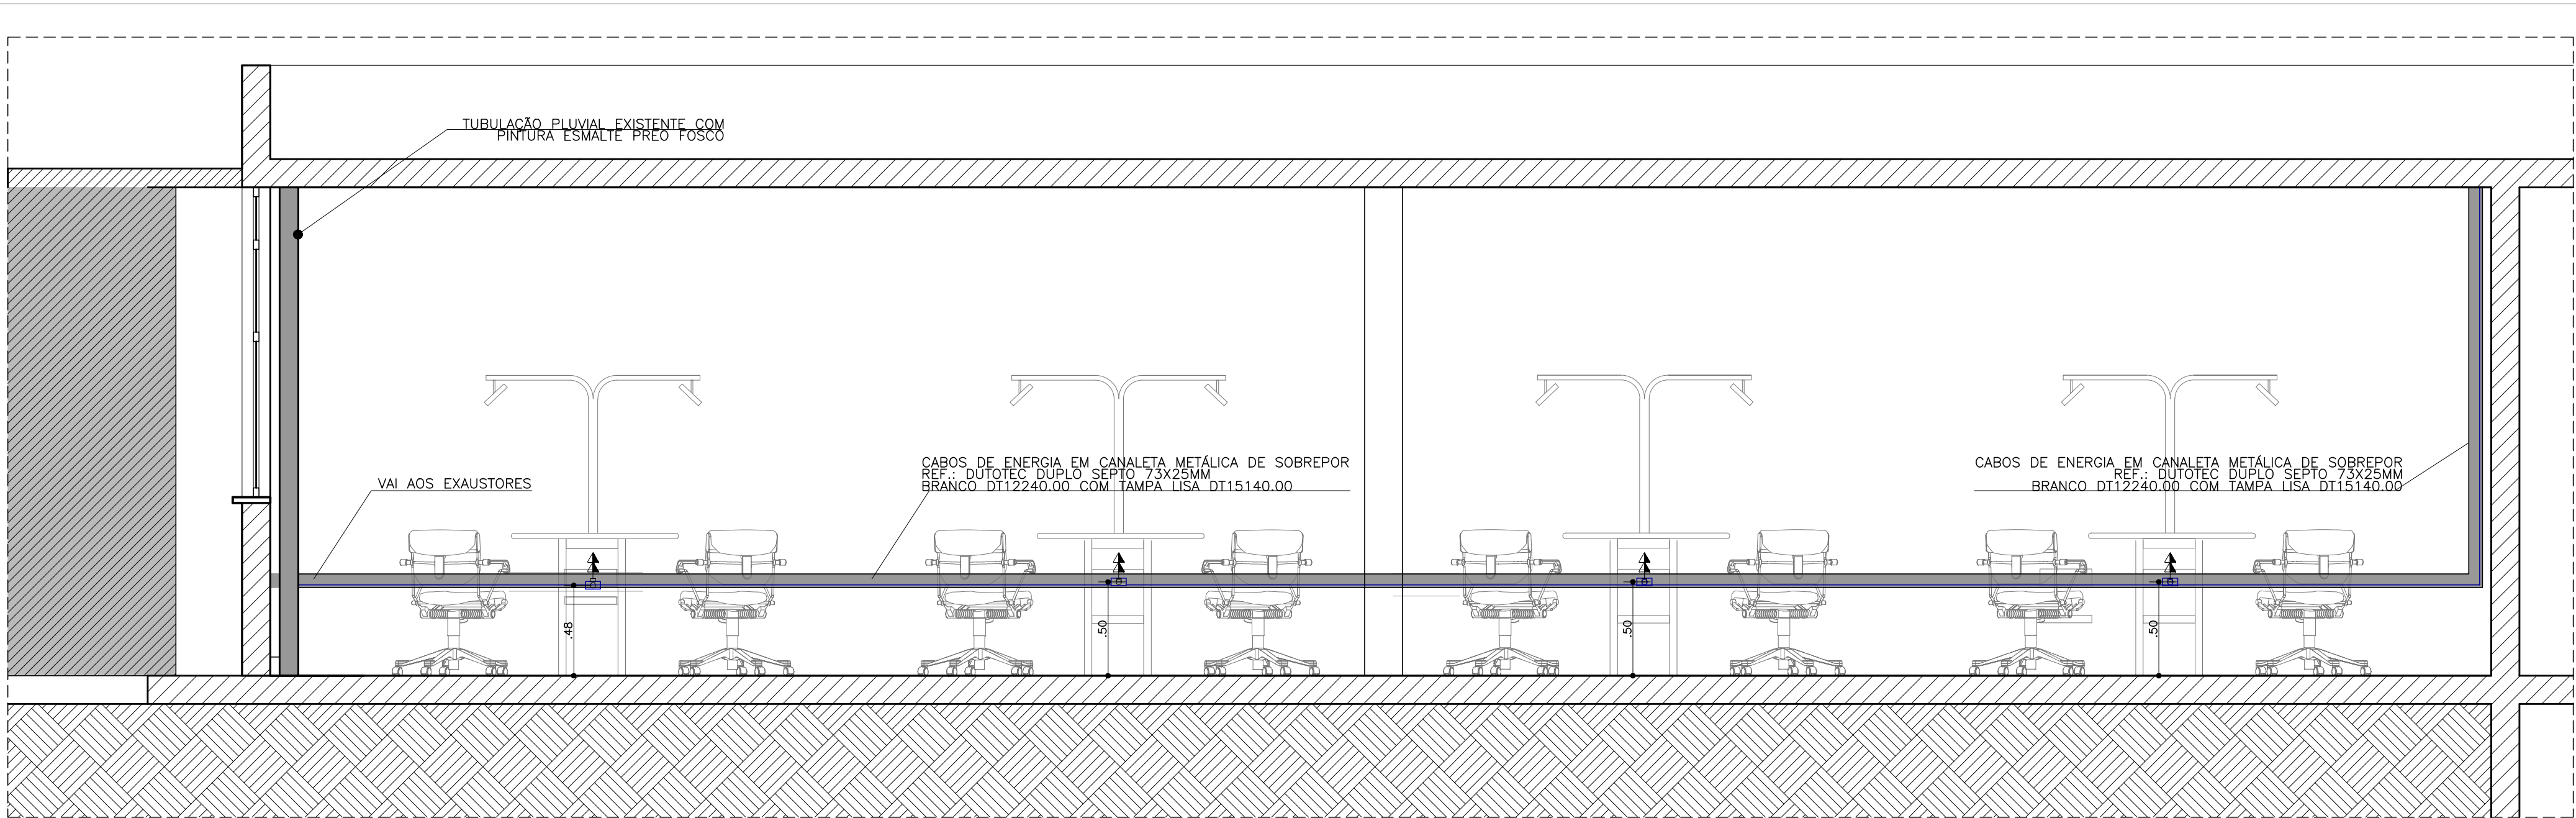

VISTA 1
ESCALA 1:50

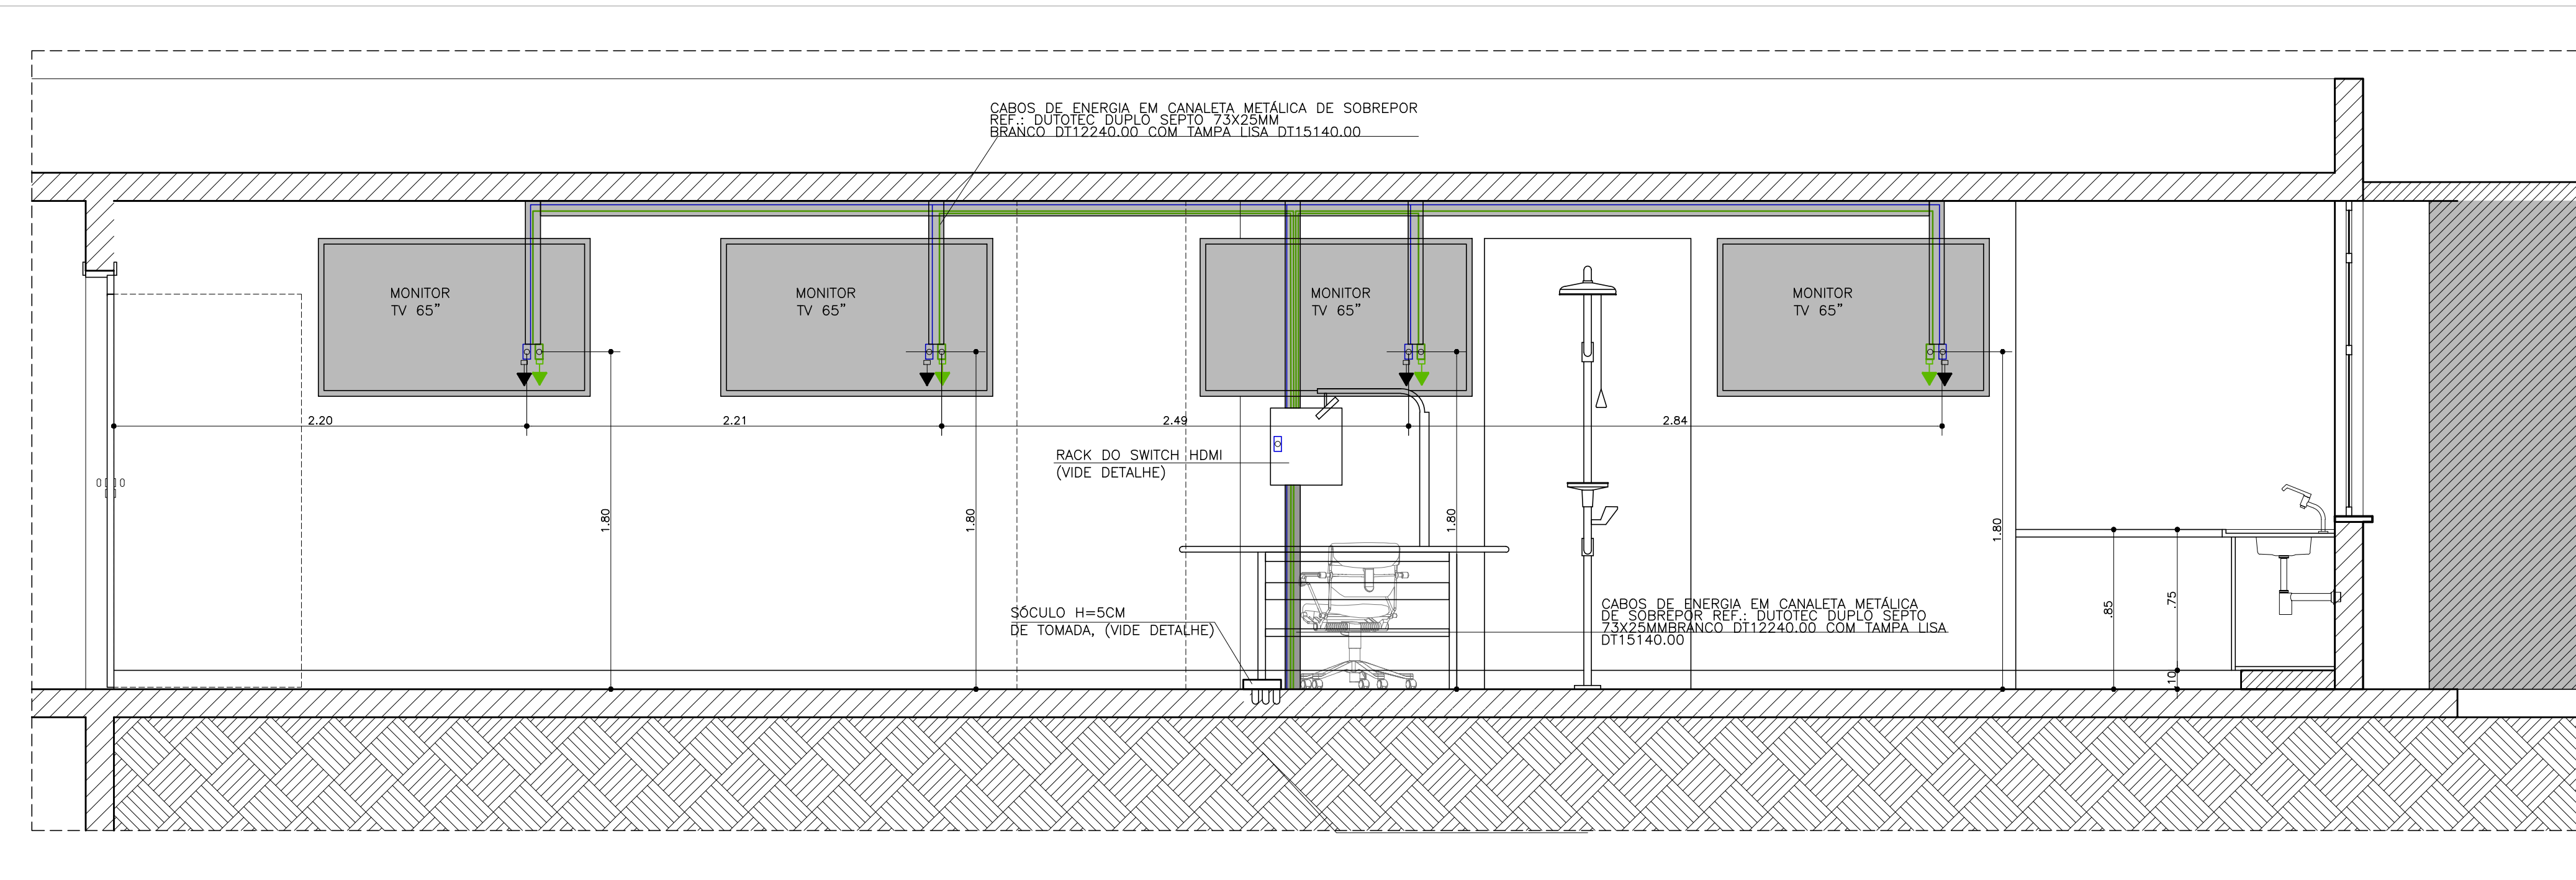

VISTA 3
ESCALA 1:50

UNIVERSIDADE DE BRASÍLIA UNIDADE DE LABORATÓRIO DE ENSINO DE GRADUAÇÃO LABORATÓRIO DE ODONTOLOGIA – ULEG-ODT			
ENDEREÇO : ULEG-FS CAMPUS DARCY RIBEIRO S/N, PAVIMENTO SUPERIOR			
PROPRIETÁRIO: UNIVERSIDADE DE BRASÍLIA			
AUTOR DO PROJETO: ESTEVÃO DE OLIVEIRA VARGAS CAU A25619-6			
PROPRIETÁRIO			
AUTOR DO PROJETO			
	ELÉTRICA / HDMI		APROVO
	REFORMA DO LABORATÓRIO		VISTO
	DE PRÓTESE PRÉ CLÍNICO II		REVISÃO
	VISTA 1 E 3		REVOO
	ESCALA: 1:25		DATA DA REVISÃO
DATA DE EMISSÃO: JULHO 2025		ÁREA TOTAL:	PRANCHA N°: INST 04/08