
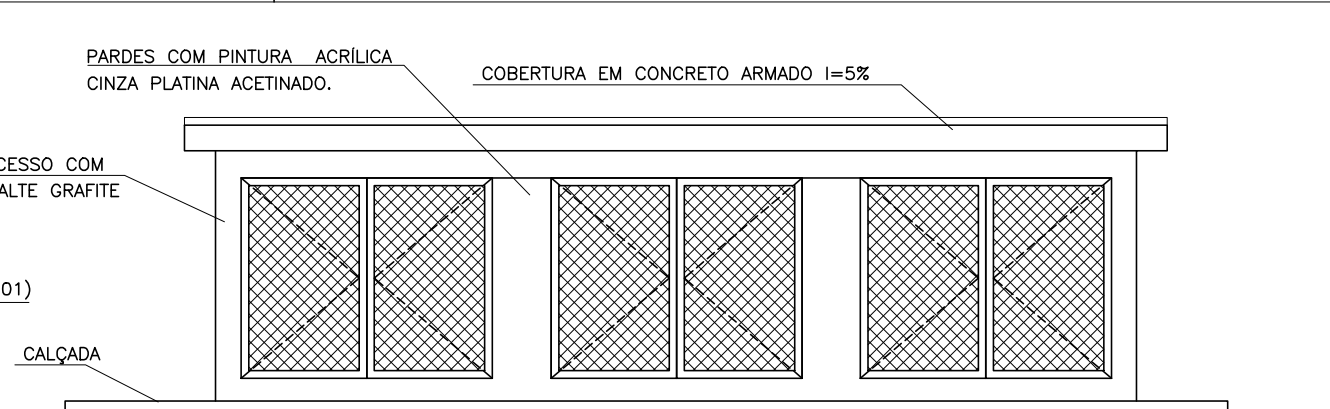
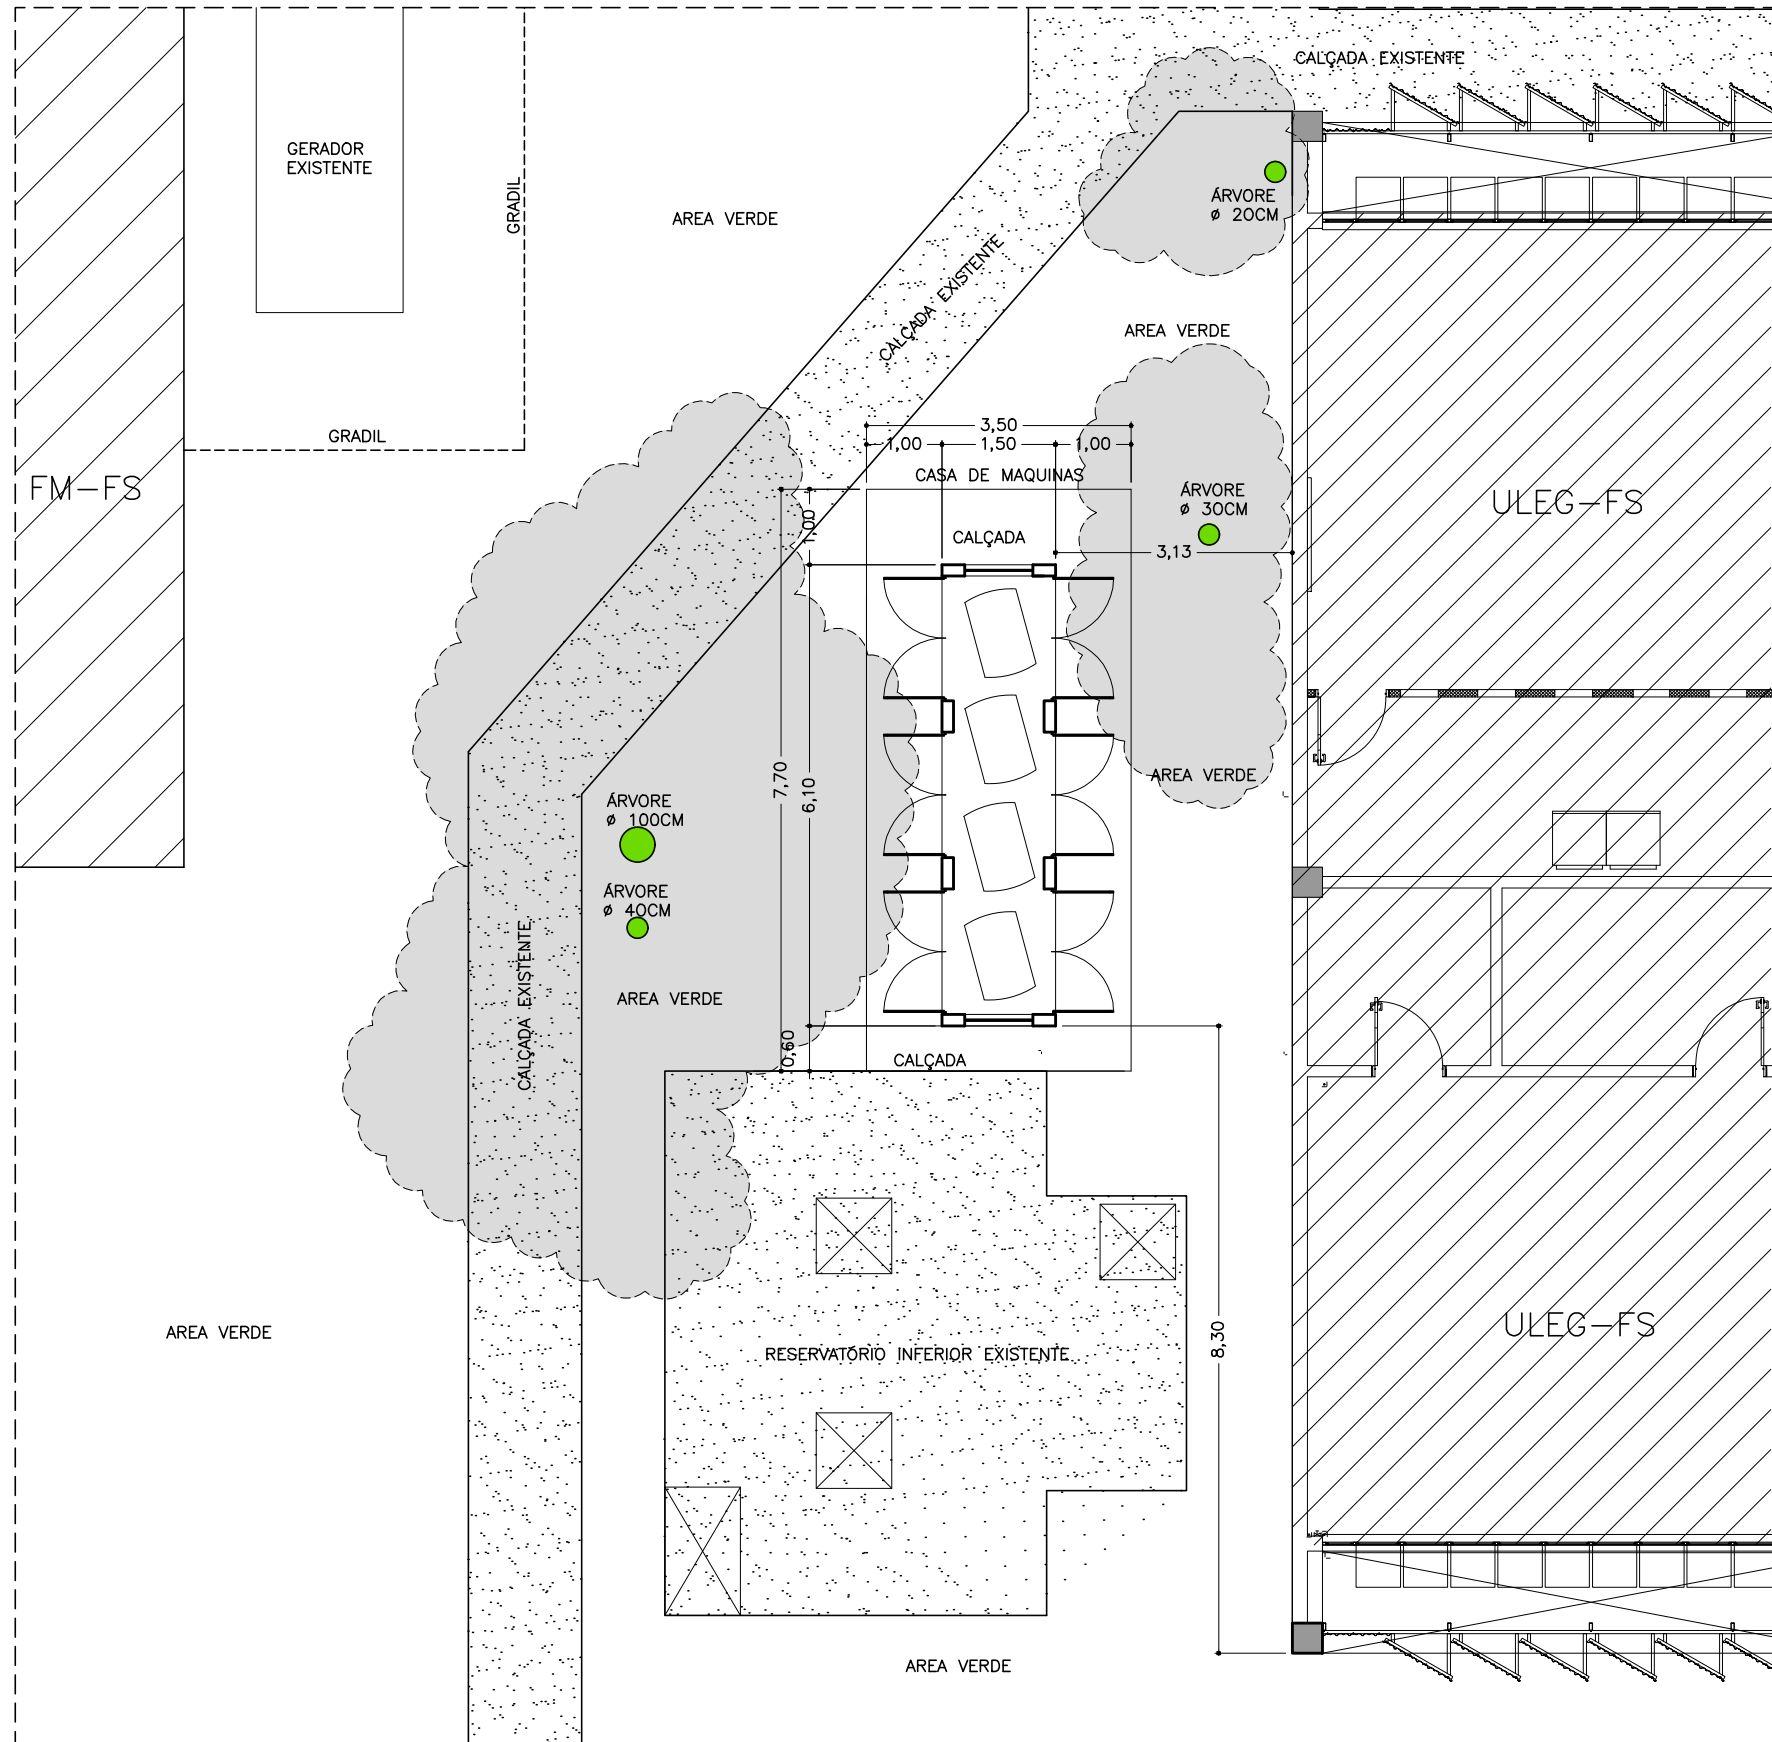
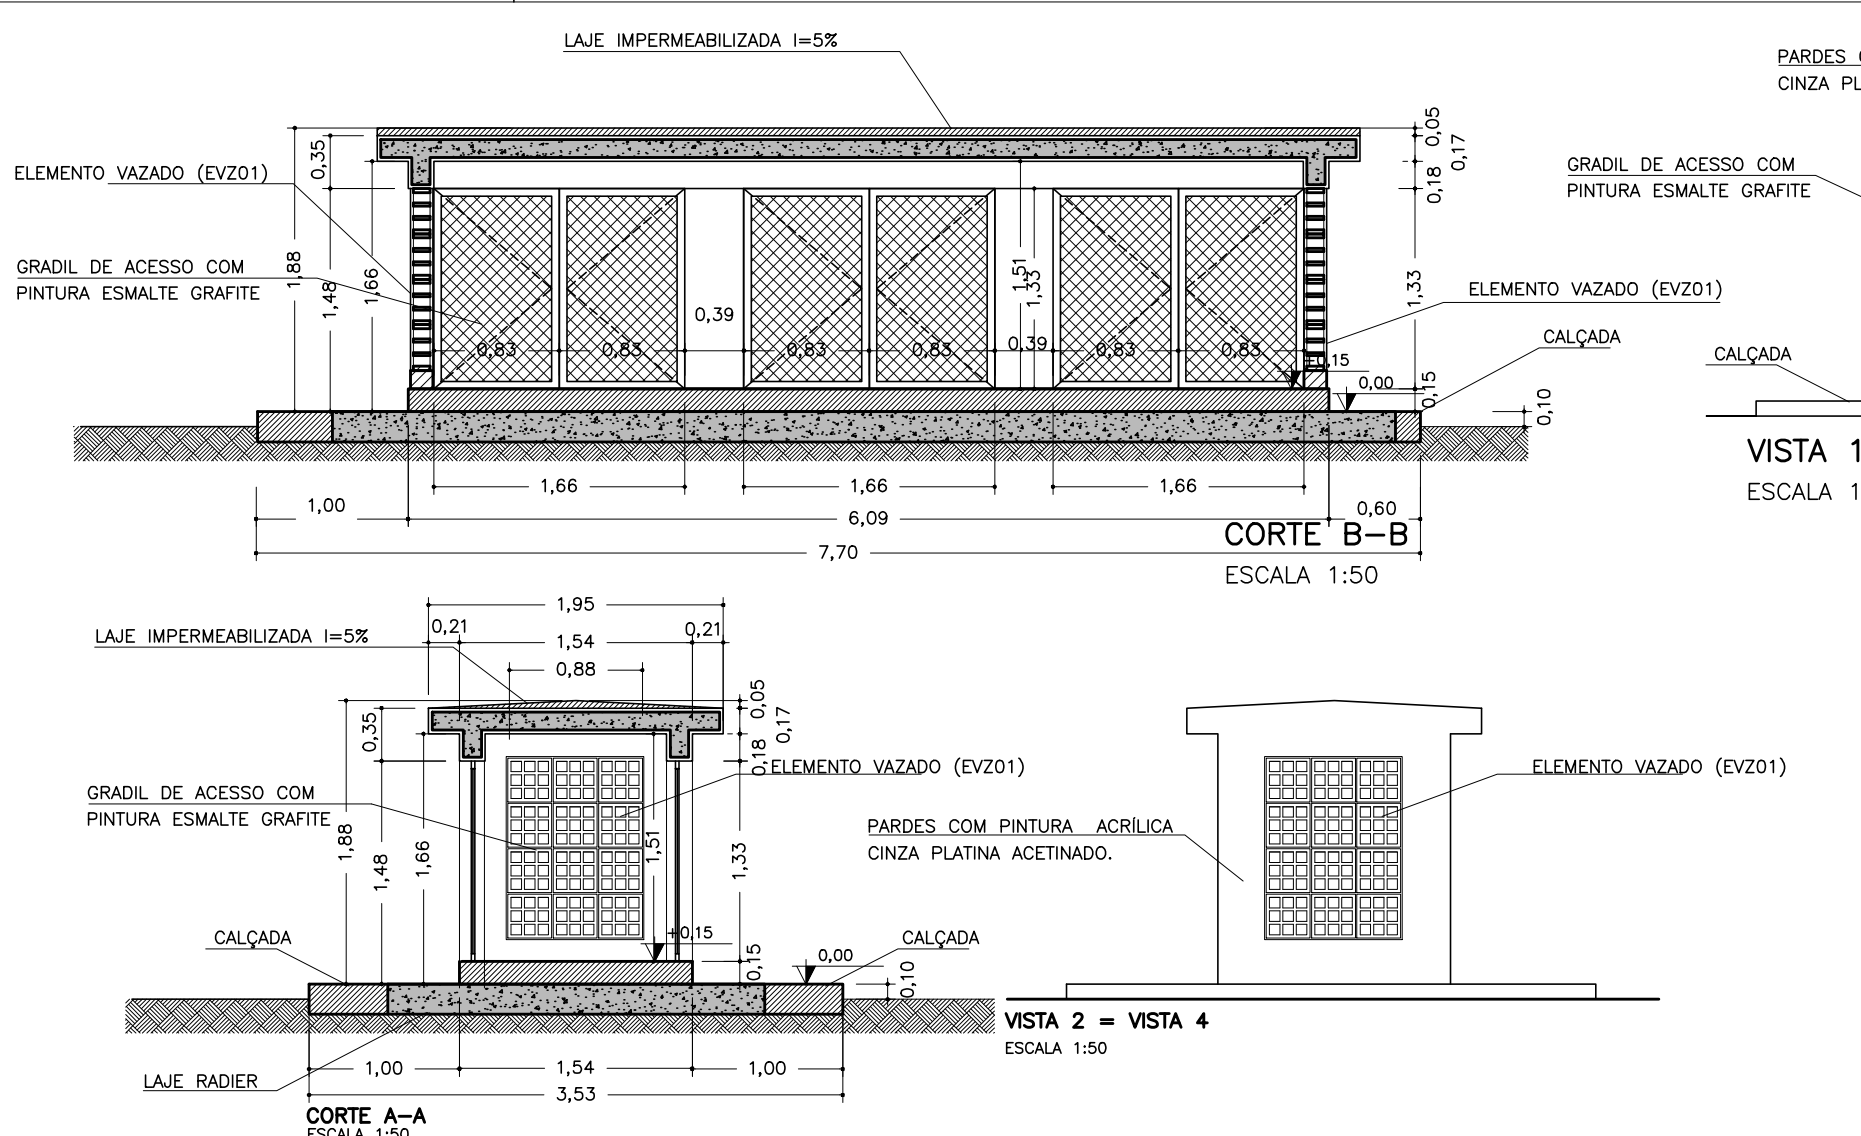


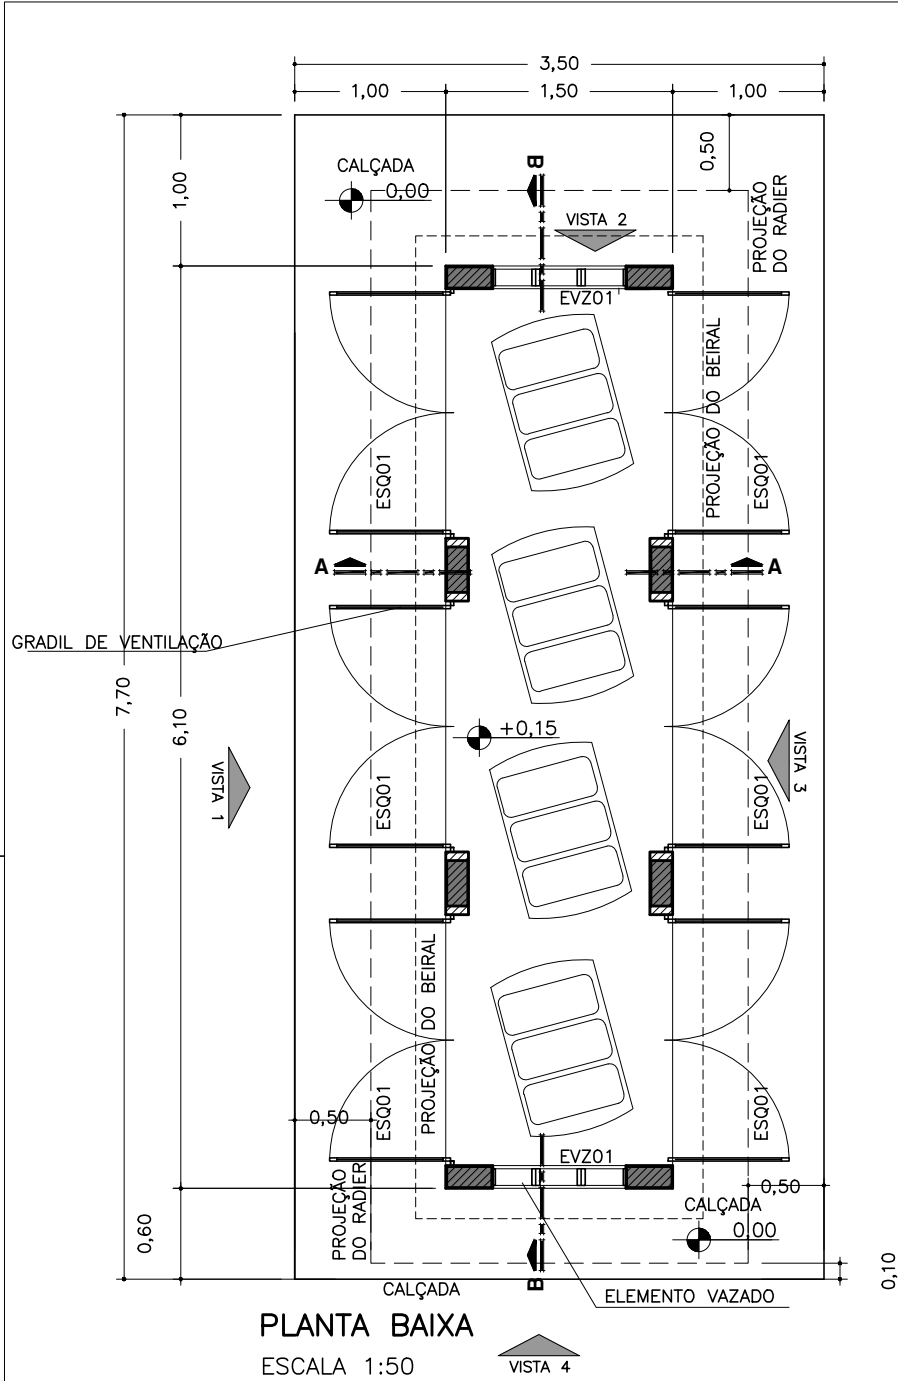

NOTAS:
CALÇADA E PISO INTERNO EM CONCRETO RÚSTICO VASOURADO.
LAJE EM CONCRETO COM RESINA ACRILICA FOSCA INCOLOR.
ALVENARIAS E ELEMENTOS VAZADOS COM PINTURA ACRILICA CINZA PLATINA ACETINADO.

LEGENDA
ESQ01 – PORTA DUPLA METÁLICA –1,66X1,33M
QUANTIDADE: 06 UNIDADES
GRADIL EM METALON 40X20MM, COM FECHAMENTO EM TELA METÁLICA SOLDADA, MALHA 25X25MM, FIO 2MM, COM PINTURA ESMALTE GRAFITE
EVZ01 – ELEMENTO VAZADO PREMOLDADO DE CONCRETO 0,29X0,29M
QUANTIDADE: 24 UNIDADES
ESPECIFICAÇÃO: ELEMENTO VAZADO QUADRICULADO NEOREX

UNIVERSIDADE DE BRASÍLIA
UNIDADE DE LABORATÓRIO DE ENSINO DE GRADUAÇÃO
LABORATÓRIO DE ODONTOLOGIA – ULEG–ODT

ENDEREÇO : ULEG–FS CAMPUS DARCY RIBEIRO S/N, PAVIMENTO SUPERIOR

PROPRIETÁRIO: UNIVERSIDADE DE BRASÍLIA

AUTOR DO PROJETO: ESTEVÃO DE OLIVEIRA VARGAS CAU A25619–6

PROPRIETÁRIO

AUTOR DO PROJETO

	ARQUITETURA		APROVO	PRANCHA N°: ARQ 06/06
	REFORMA DO LABORATÓRIO PRÉ-CLINICO DE ODONTOLOGIA		VISTO	
	CASA DE MÁQUINAS		REVISÃO	
	PLANTA, CORTES E VISTAS		REV00	
ESCALA:	INDICADA	DATA DE EMISSÃO:	ÁREA TOTAL:	
		JULHO 2025		