




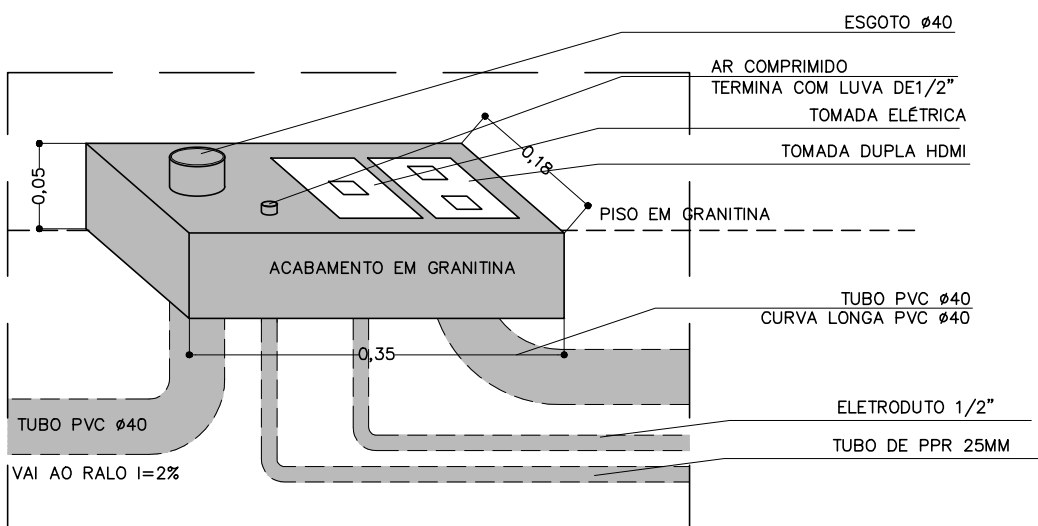


DETALHE DO SÓCULO DA BANCADA DO PROFESSOR
SEM ESCALA

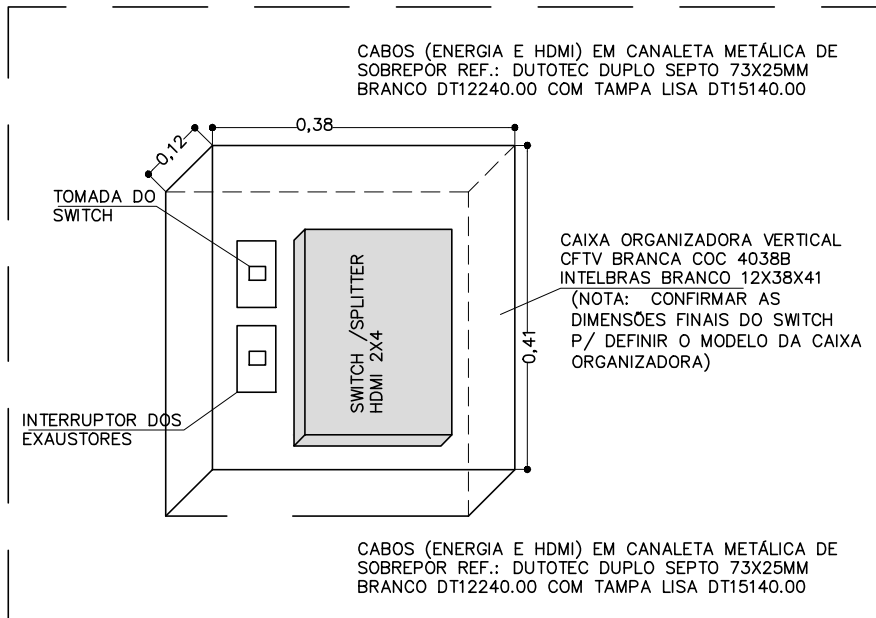


DETALHE DO RACK DO SWITCH HDMI
SEM ESCALA

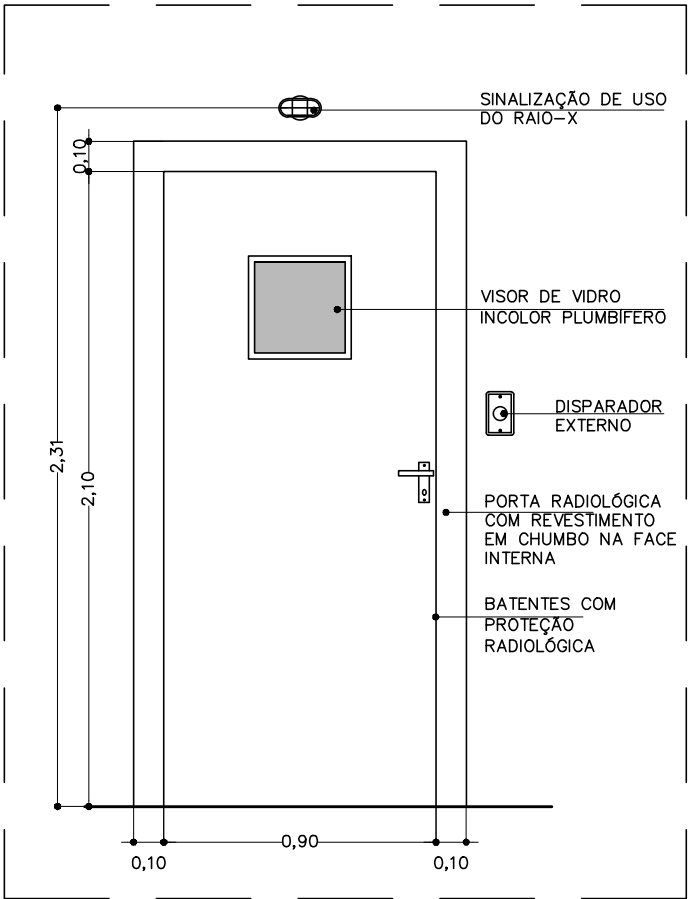


DETALHE DA PORTA COM
PROTEÇÃO RADIOLOGICA
ESCALA 1:25

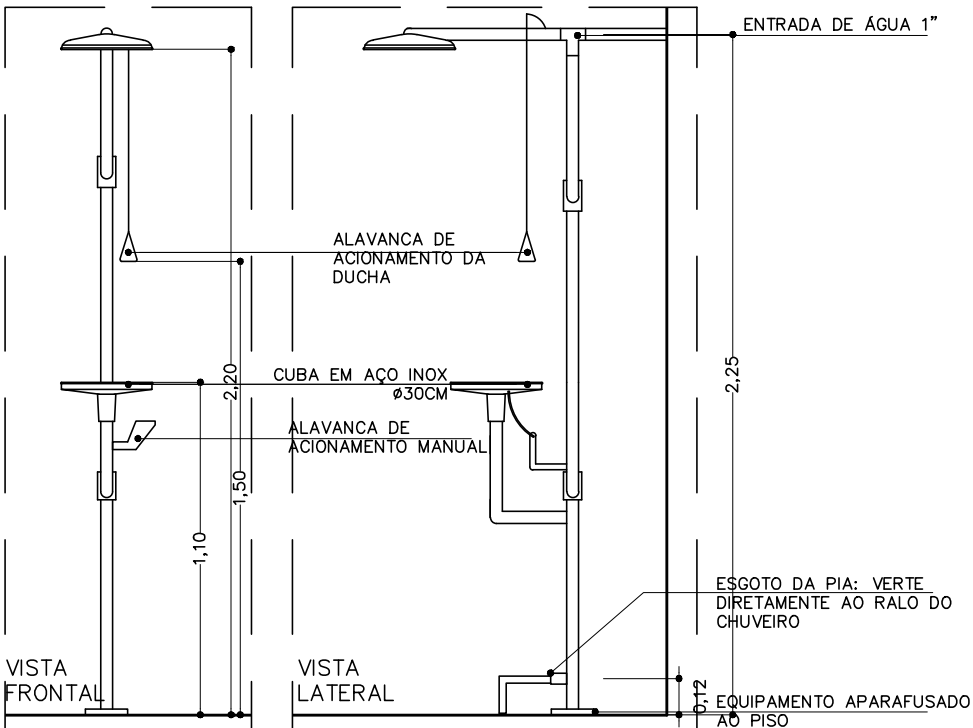


DETALHE DO CHUVEIRO E LAVA-OLHOS DE EMERGENCIA
ESCALA 1:25
REF.: CHUVEIRO LAVA-OLHOS GALVANIZADO UP BRASIL MODELO UP2018/G

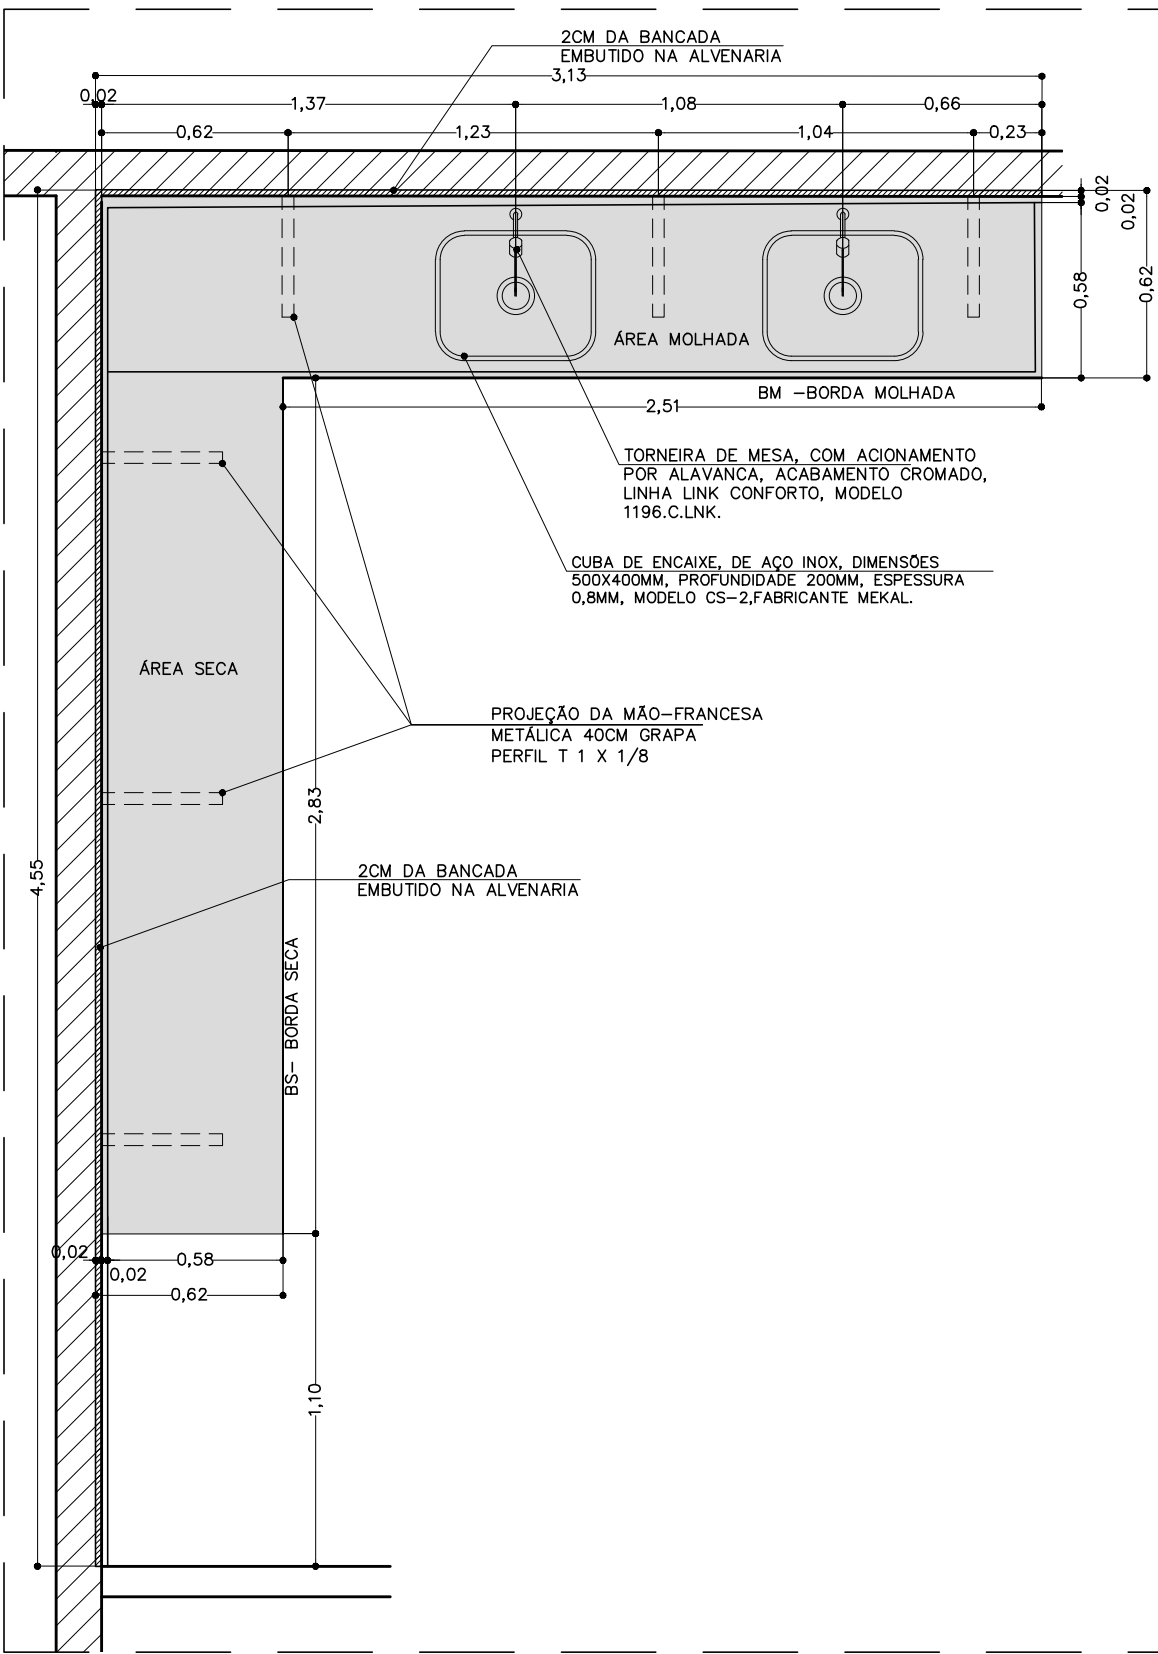


DETALHE DA BANCADA
ESCALA 1:25

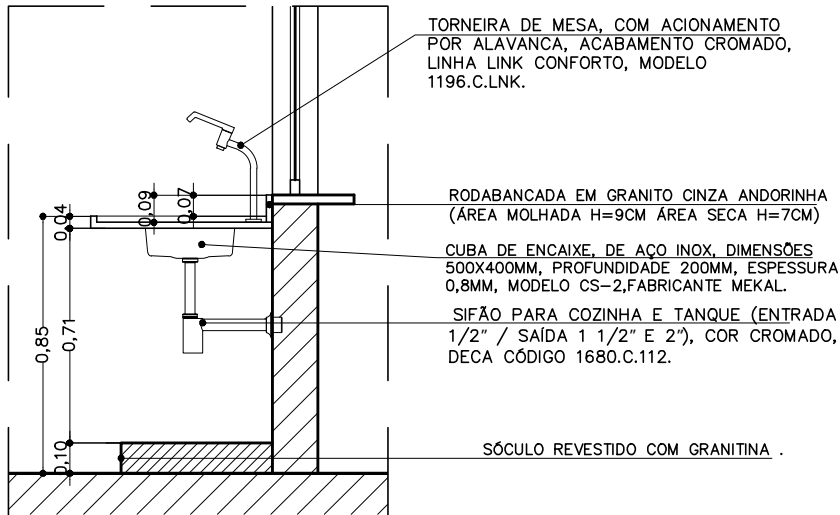

CORTE DA ÁREA MOLHADA
ESCALA 1:25

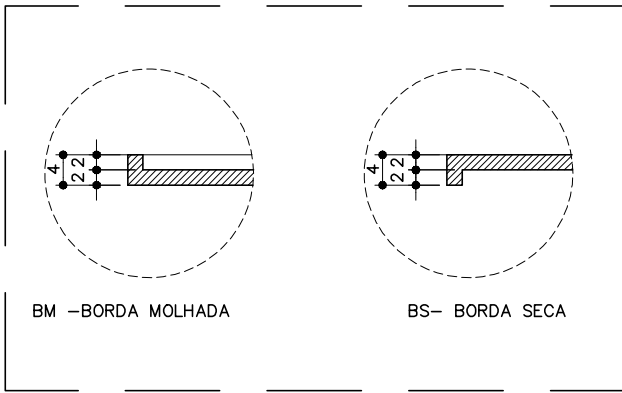

DETALHES DAS BORDAS
ESCALA 1:10

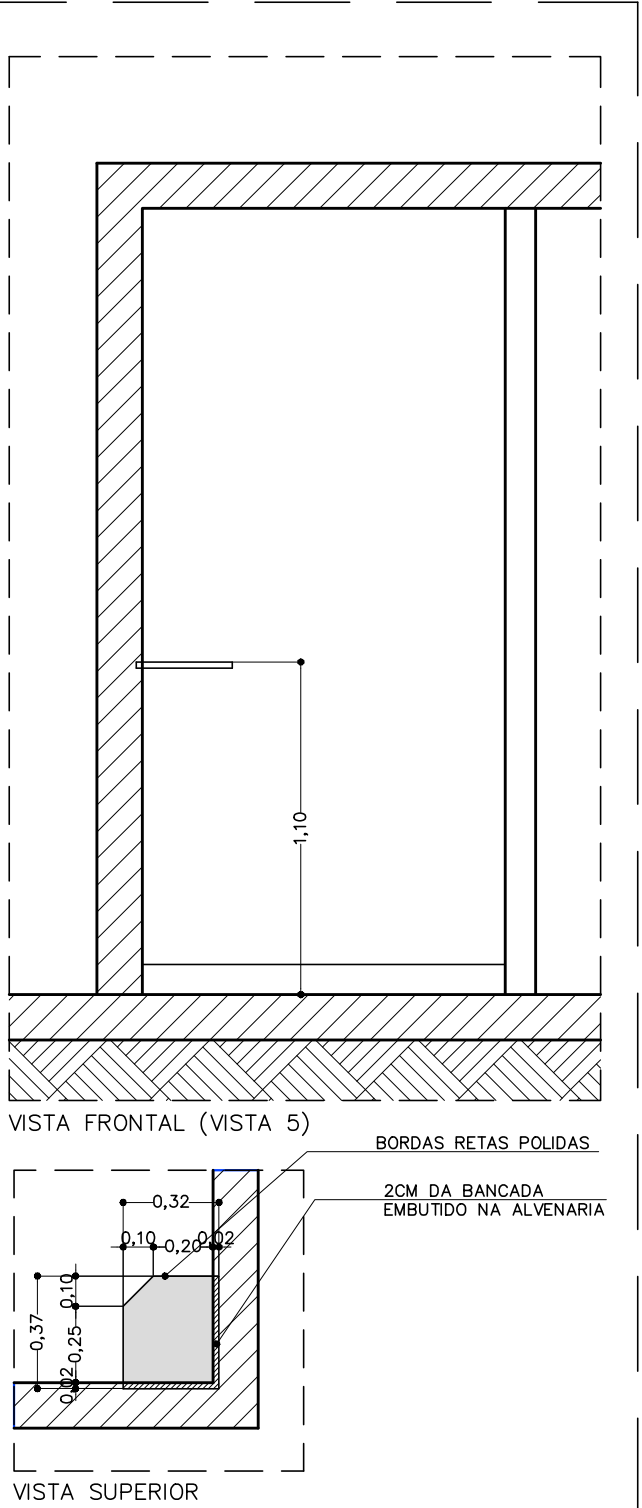


DETALHE DA PRATELEIRA
DA SALA RAO X
ESCALA 1:25

UNIVERSIDADE DE BRASÍLIA
UNIDADE DE LABORATÓRIO DE ENSINO DE GRADUAÇÃO
LABORATÓRIO DE PRÓTESE PRÉ-CLÍNICO II
ENDEREÇO : LABORATÓRIO DE PRÓTESE, SALA: CT146/18 CAMPUS DARCY RIBEIRO S/N, PAVIMENTO SUPERIOR
PROPRIETÁRIO: UNIVERSIDADE DE BRASÍLIA
AUTOR DO PROJETO: ESTEVÃO DE OLIVEIRA VARGAS CAU A25619-6

PROPRIETÁRIO

AUTOR DO PROJETO

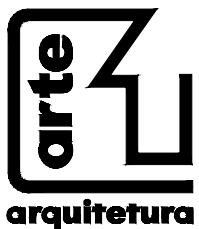

ARQUITETURA REFORMA DO LABORATÓRIO DE PRÓTESE PRÉ CLÍNICO II DETALHES	APROVO	PRANCHA N': ARQ 07/07
	VISTO	
	REVISÃO REV00 DATA DA REVISÃO	
	ÁREA TOTAL:	
ESCALA:	INDICADA	DATA DE EMISSÃO: JULHO 2025