


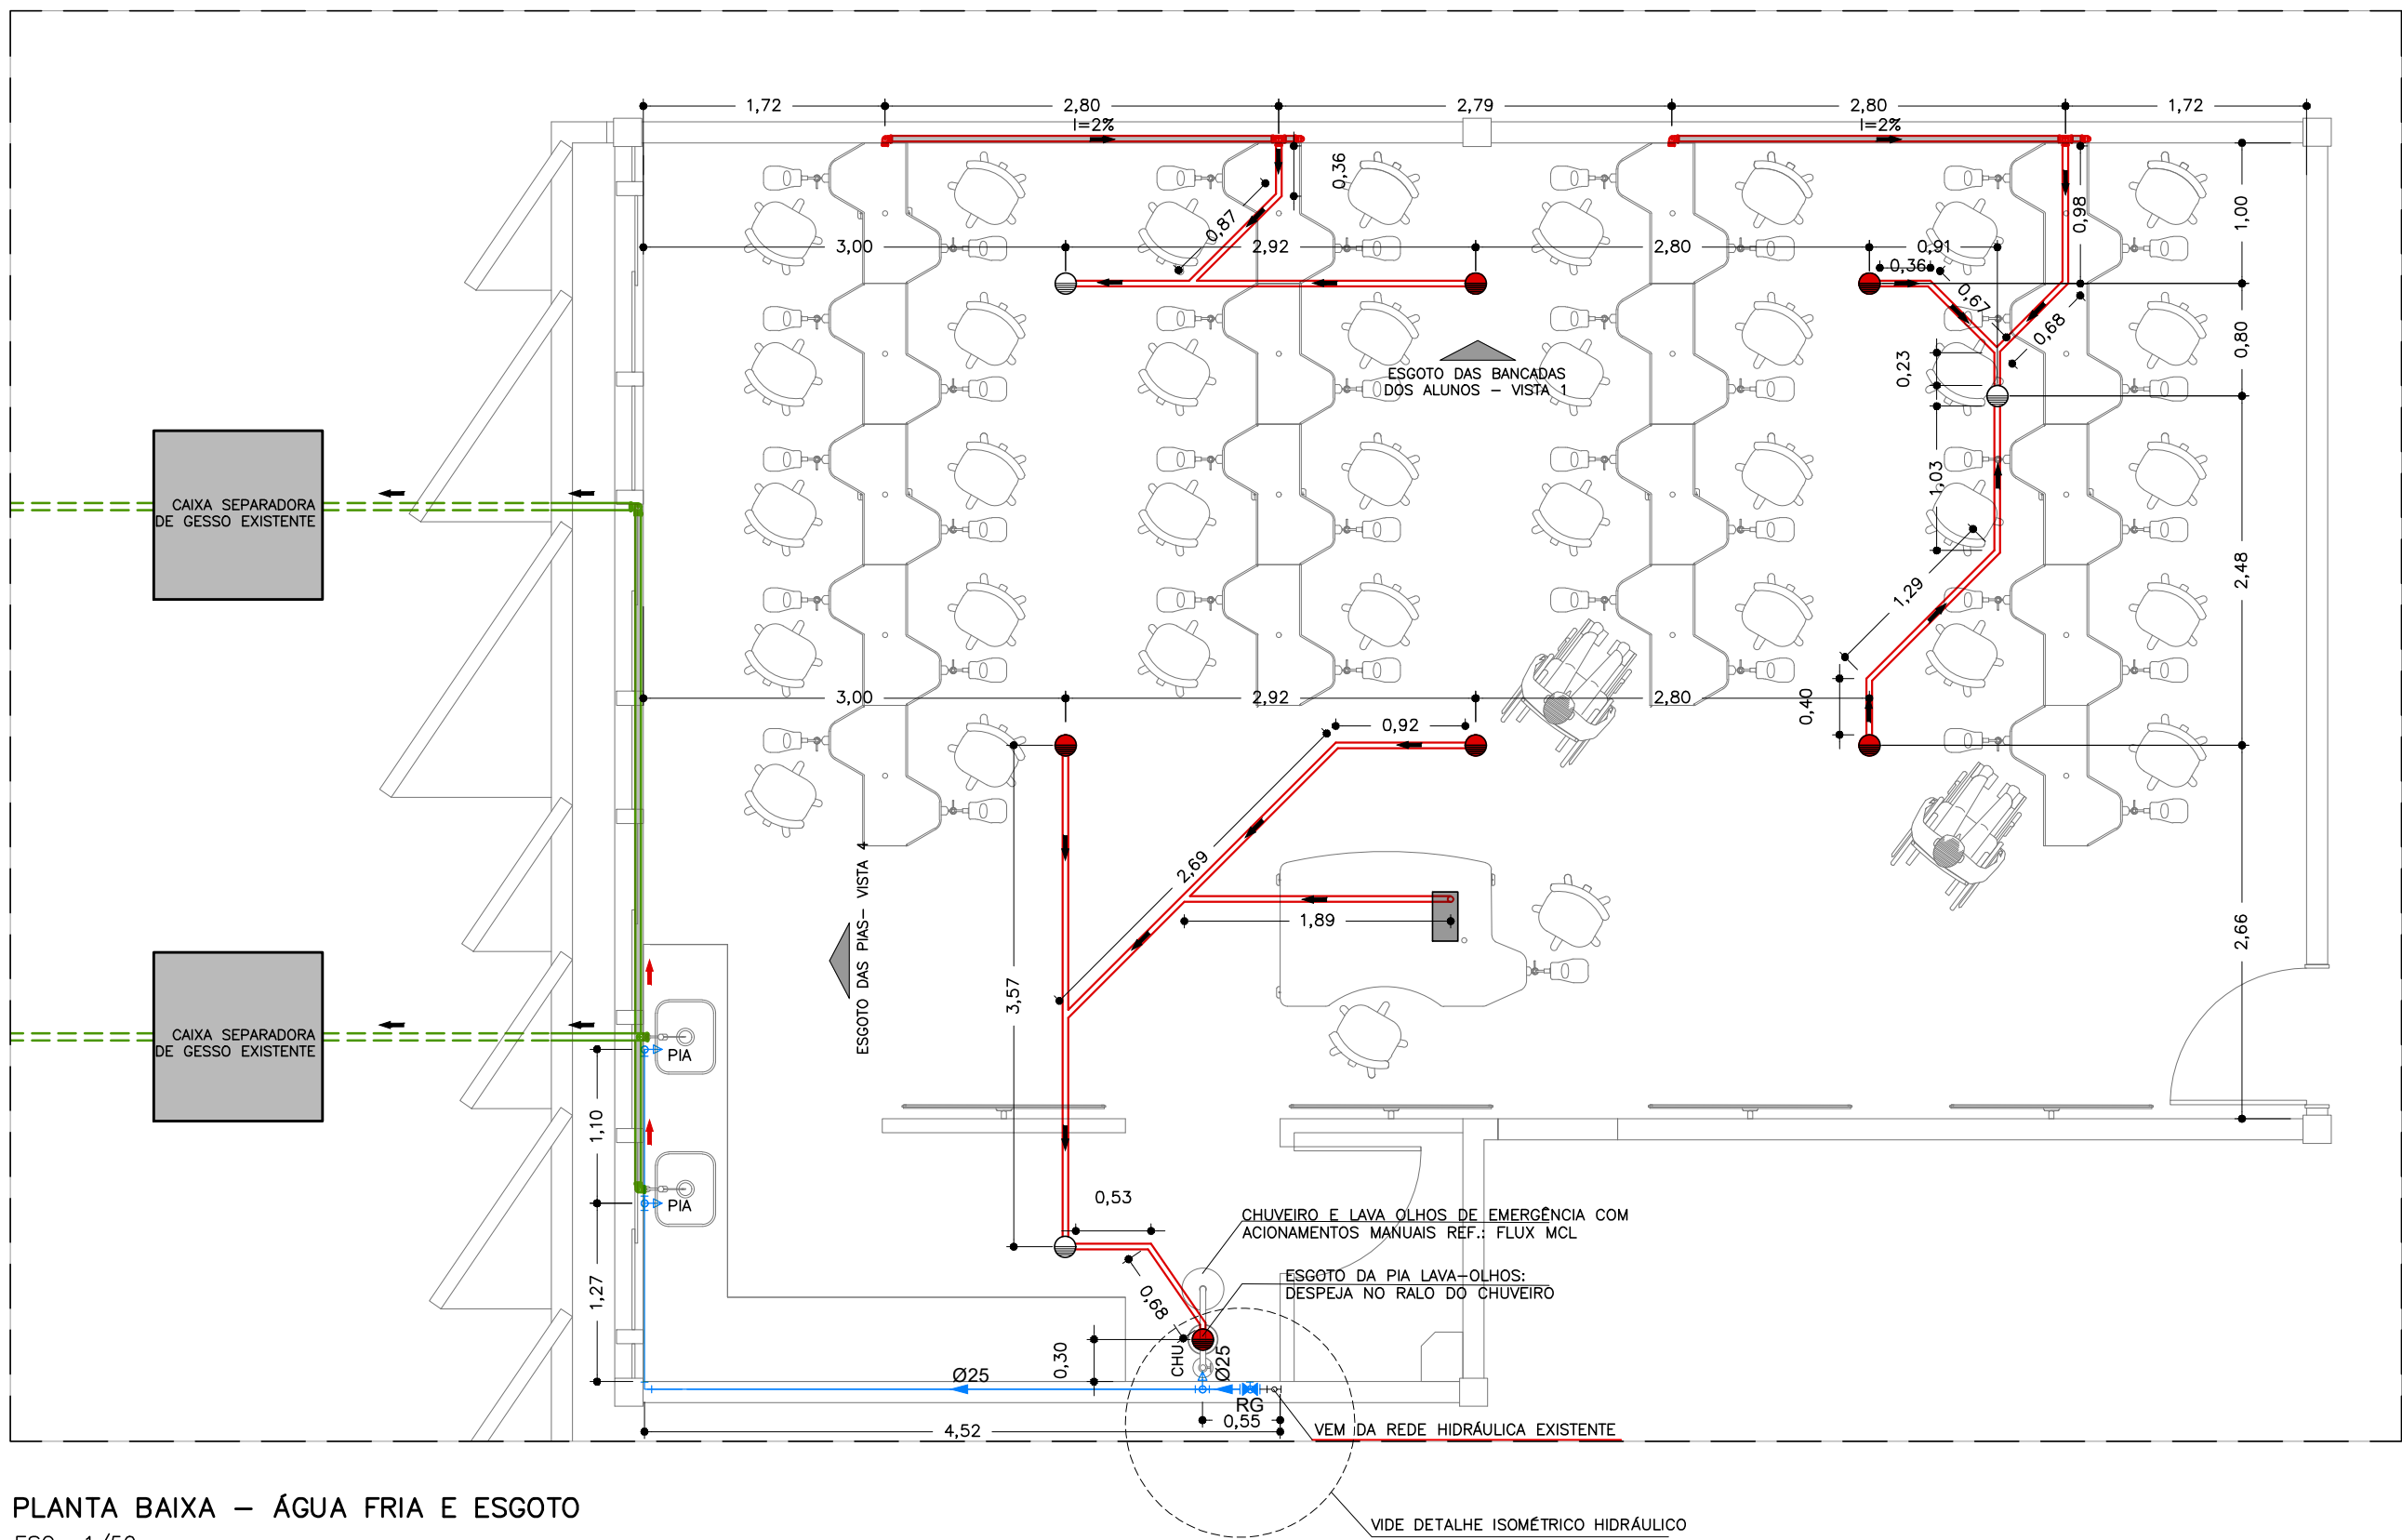

PLANTA BAIXA – ÁGUA FRIA E ESGOTO
ESC.: 1/50

LEGENDA


ESGOTO

- RAIO NOVO
- RAIO EXISTENTE
- TUBULAÇÃO DE ESGOTO PVC #40 EMBUTIDA NO PISO
- TUBULAÇÃO DE ESGOTO PVC #40 EMBUTIDA NA PAREDE
- TUBULAÇÃO DE ESGOTO PVC #50 ENTERRADA EXISTENTE
- TUBULAÇÃO AÉREA PVC #50 EXISTENTE
- TUBULAÇÃO DE ESGOTO PVC #50 EMBUTIDA NA PAREDE

NOTA: CIMENTO MÍNIMO TUBULAÇÕES DE ESGOTO 2%

ÁGUA FRIA

- RG REGISTRO DE GAVETA C/ CANOPLA #25
- PIA JOELHO 90 #25 PARA PIA
- PIA TE #25 PARA PIA
- CHU JOELHO 90 #25 PARA CHUVEIRO
- TUBULAÇÃO DE ÁGUA FRIA #25 PELA PAREDE

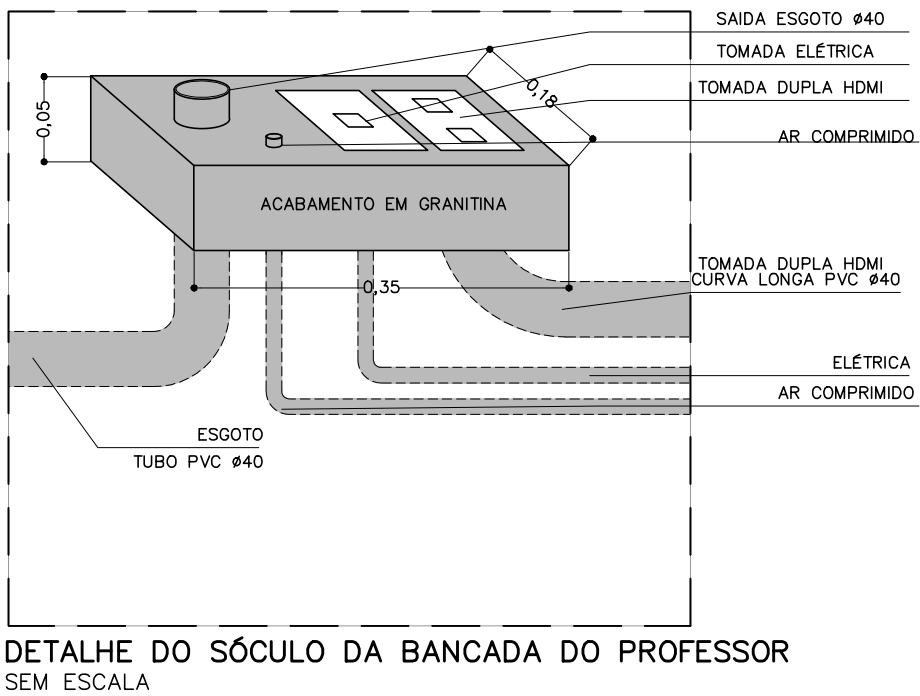

UNIVERSIDADE DE BRASÍLIA
UNIDADE DE LABORATÓRIO DE ENSINO DE GRADUAÇÃO
LABORATÓRIO DE PRÓTESE PRÉ CLÍNICO II – ULEG-ODT

ENDEREÇO : ULEG-FS CAMPUS DARCY RIBEIRO S/N, PAVIMENTO SUPERIOR

PROPRIETÁRIO: UNIVERSIDADE DE BRASÍLIA

AUTOR DO PROJETO: ESTEVÃO DE OLIVEIRA VARGAS CAU A25619-6

PROPRIETÁRIO

AUTOR DO PROJETO

	HIDROSANITÁRIO	APROVO	PRANCHA N°: INST 07/08
	REFORMA DO LABORATÓRIO DE PRÓTESE PRÉ CLÍNICO II	VISTO	
	PLANTA BAIXA	REVISÃO	REVISÃO
	ESCALA: INDICADA	DATA DE EMISSÃO: JULHO 2025	ÁREA TOTAL: