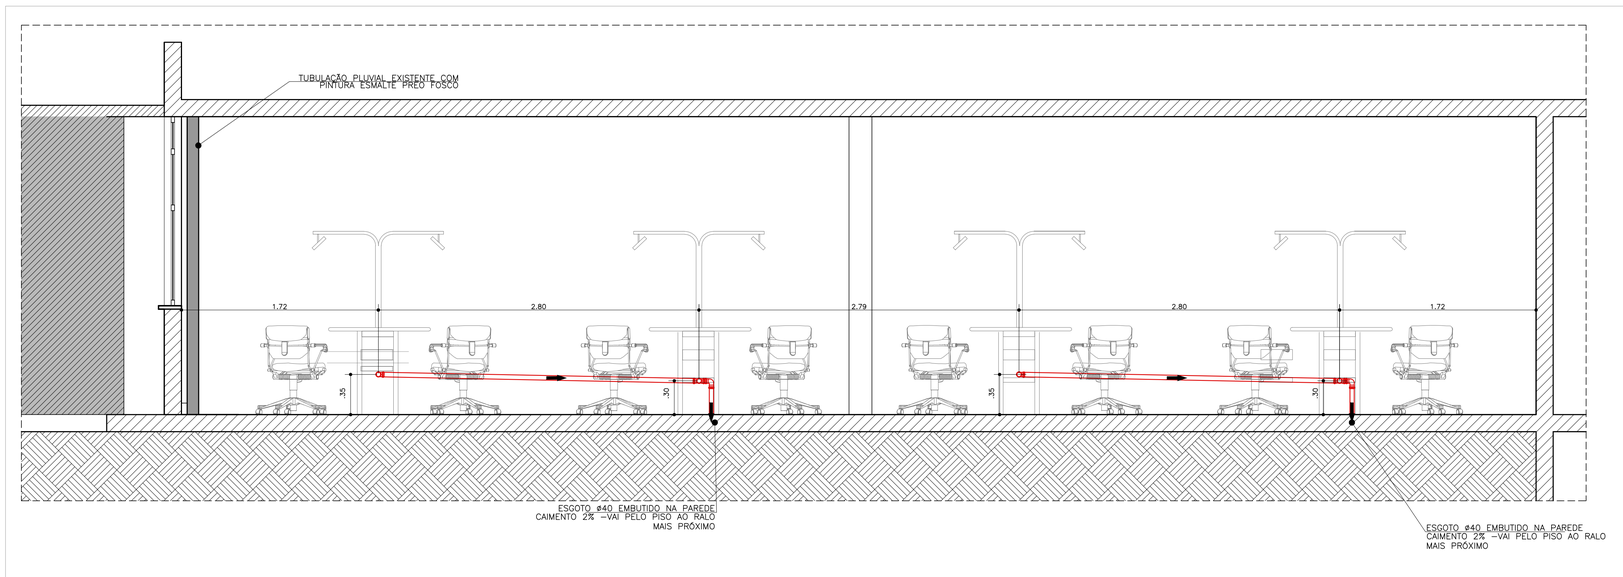

VISTA 1
ESCALA 1:50

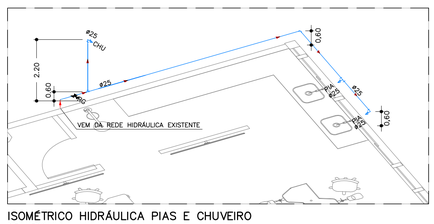

ISOMÉTRICO HIDRÁULICA PIAS E CHUVEIRO
SEM ESCALA

LEGENDA

ESGOTO

- RALO NOVO
- RALO EXISTENTE
- TUBULAÇÃO DE ESGOTO PVC ø40 EMBUTIDA NO PISO
- TUBULAÇÃO DE ESGOTO PVC ø40 EMBUTIDA NA PAREDE
- TUBULAÇÃO DE ESGOTO PVC ø50 ENTERRADA EXISTENTE
- TUBULAÇÃO AÉREA PVC ø50 EXISTENTE
- TUBULAÇÃO DE ESGOTO PVC ø50 EMBUTIDA NA PAREDE

NOTA: CAIMENTO MÍNIMO TUBULAÇÕES DE ESGOTO 2%

ÁGUA FRIA

- RG — REGISTRO DE GAVETA C/ CANOPLA ø25
- PIA — JOELHO 90 ø25 PARA PIA
- PIA — TÊ ø25 PARA PIA
- CHU — JOELHO 90 ø25 PARA CHUVEIRO

UNIVERSIDADE DE BRASÍLIA
UNIDADE DE LABORATÓRIO DE ENSINO DE GRADUAÇÃO
LABORATÓRIO DE ODONTOLOGIA – ULEG–ODT

ENDEREÇO : ULEG–FS CAMPUS DARCY RIBEIRO S/N, PAVIMENTO SUPERIOR

PROPRIETÁRIO: UNIVERSIDADE DE BRASÍLIA

AUTOR DO PROJETO: ESTEVÃO DE OLIVEIRA VARGAS CAU A25619–6

PROPRIETÁRIO

AUTOR DO PROJETO

arte arquitetura

HIDROSANITÁRIO
REFORMA DO LABORATÓRIO
DE PRÓTESE PRÉ CLÍNICO II

VISTA 1 E ISOMÉTRICO

ESCALA: 1:25
DATA DE EMISSÃO: JULHO 2025

APROVO
VISTO
REVISÃO
REVOO
DATA DA REVISÃO
ÁREA TOTAL:

PRANCHA Nº:
INT
08/08