
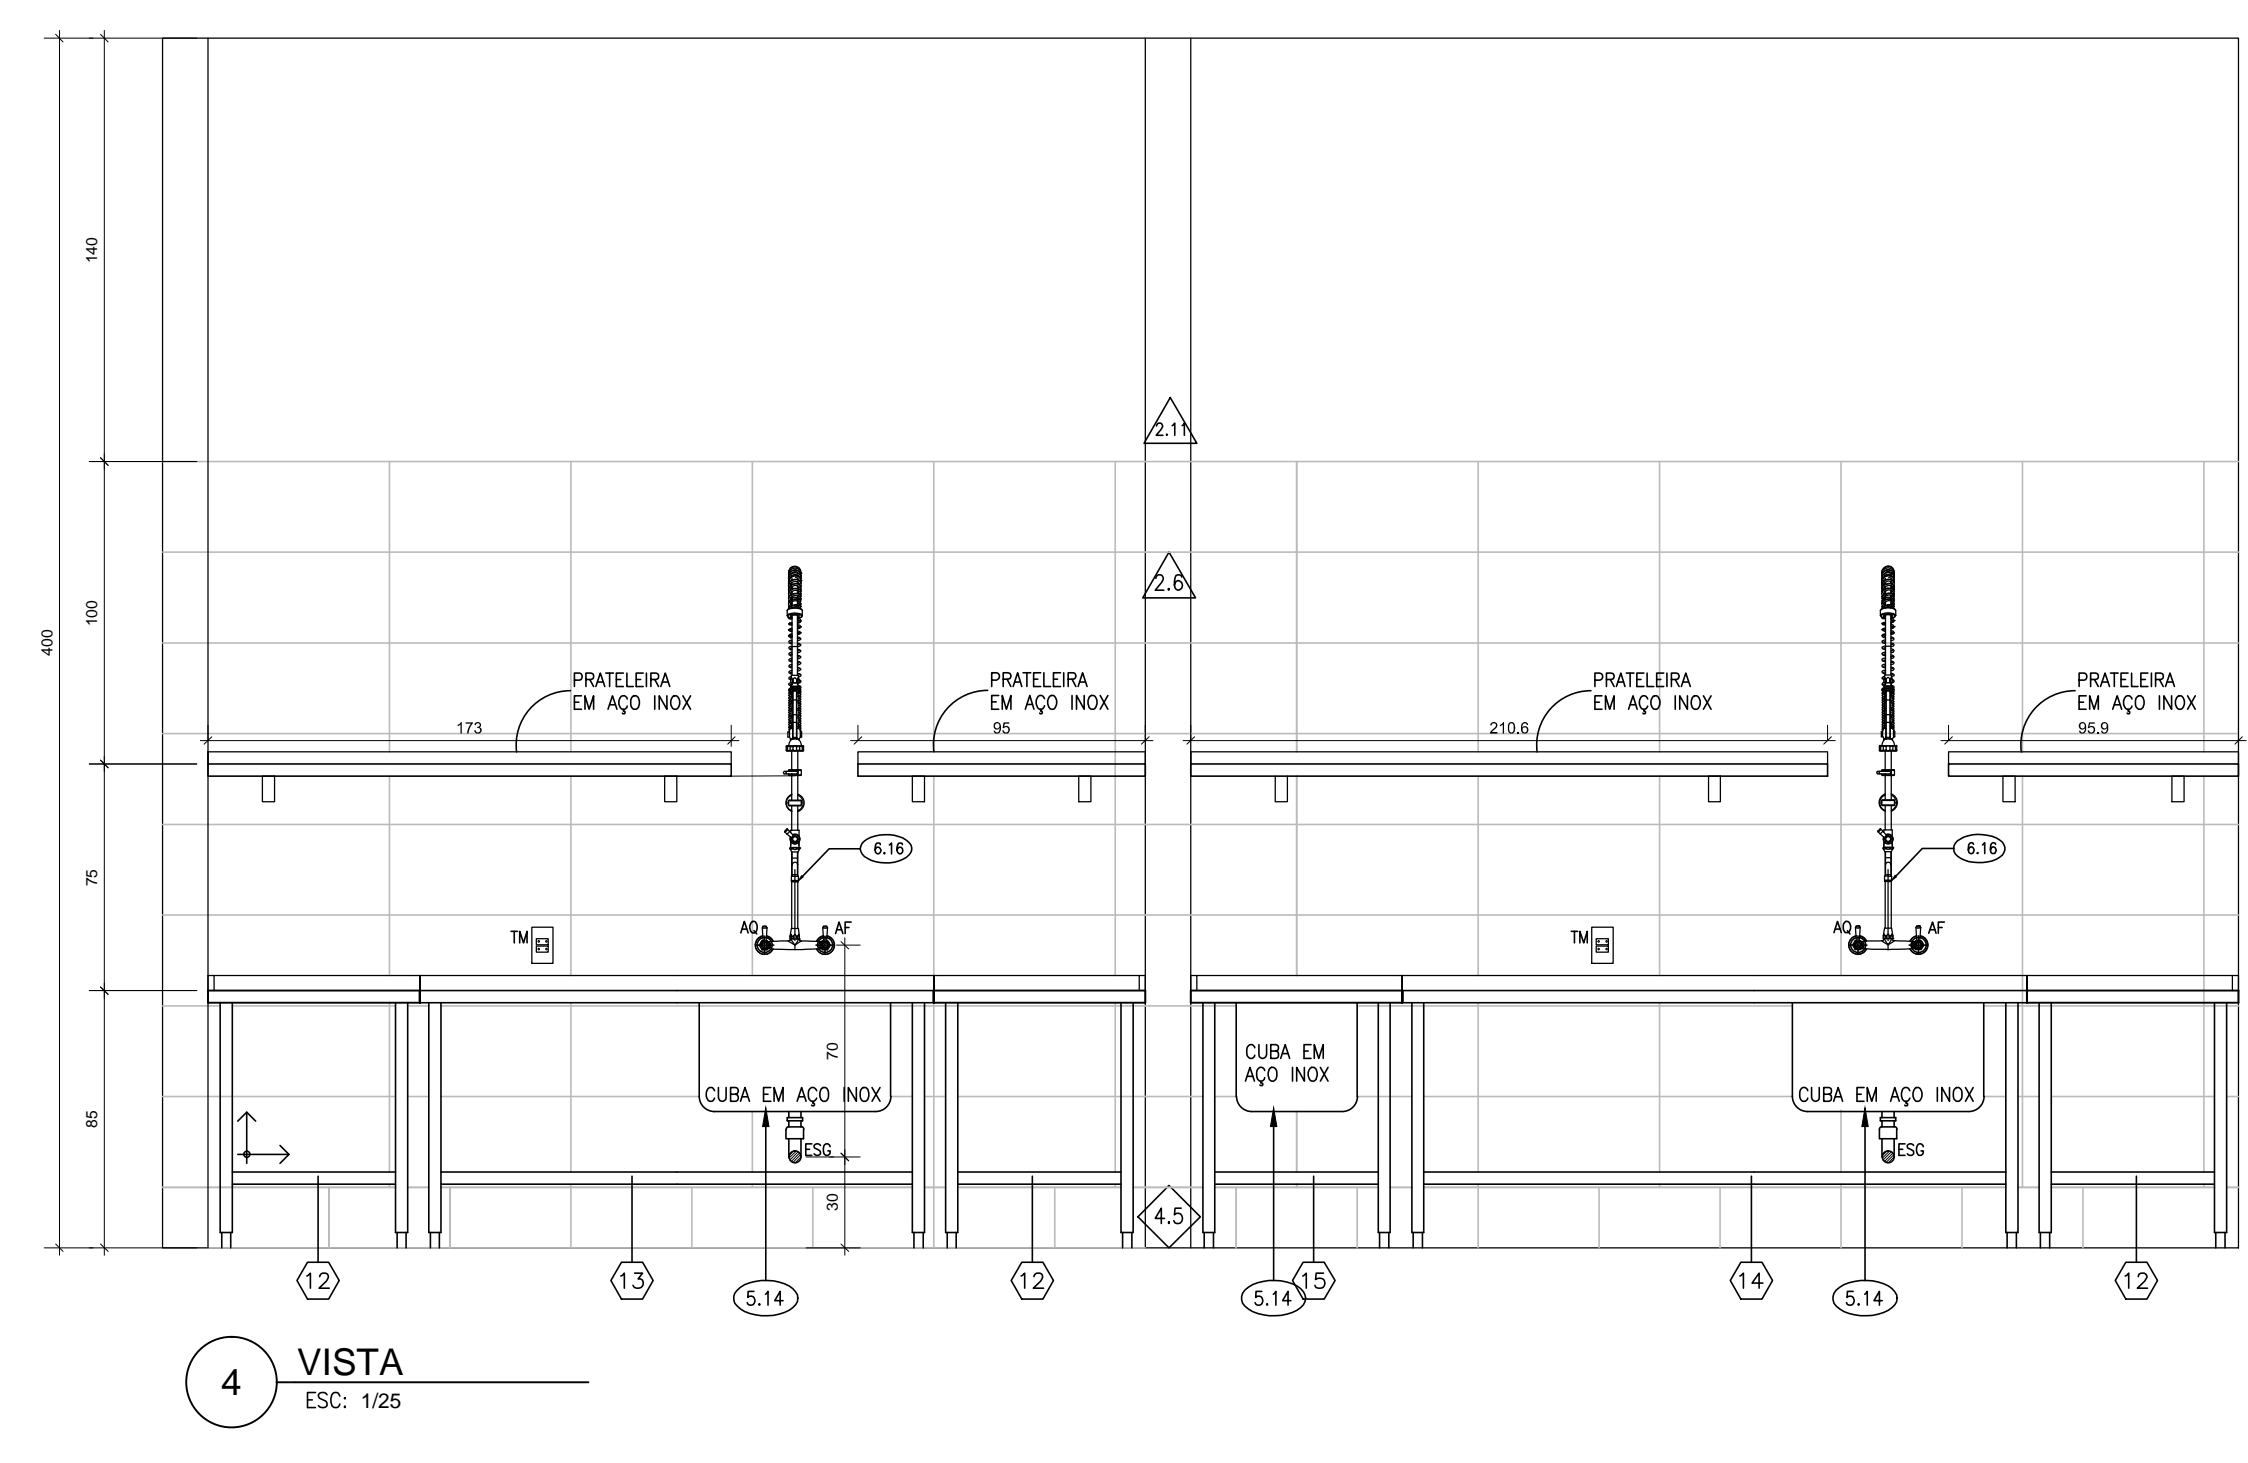
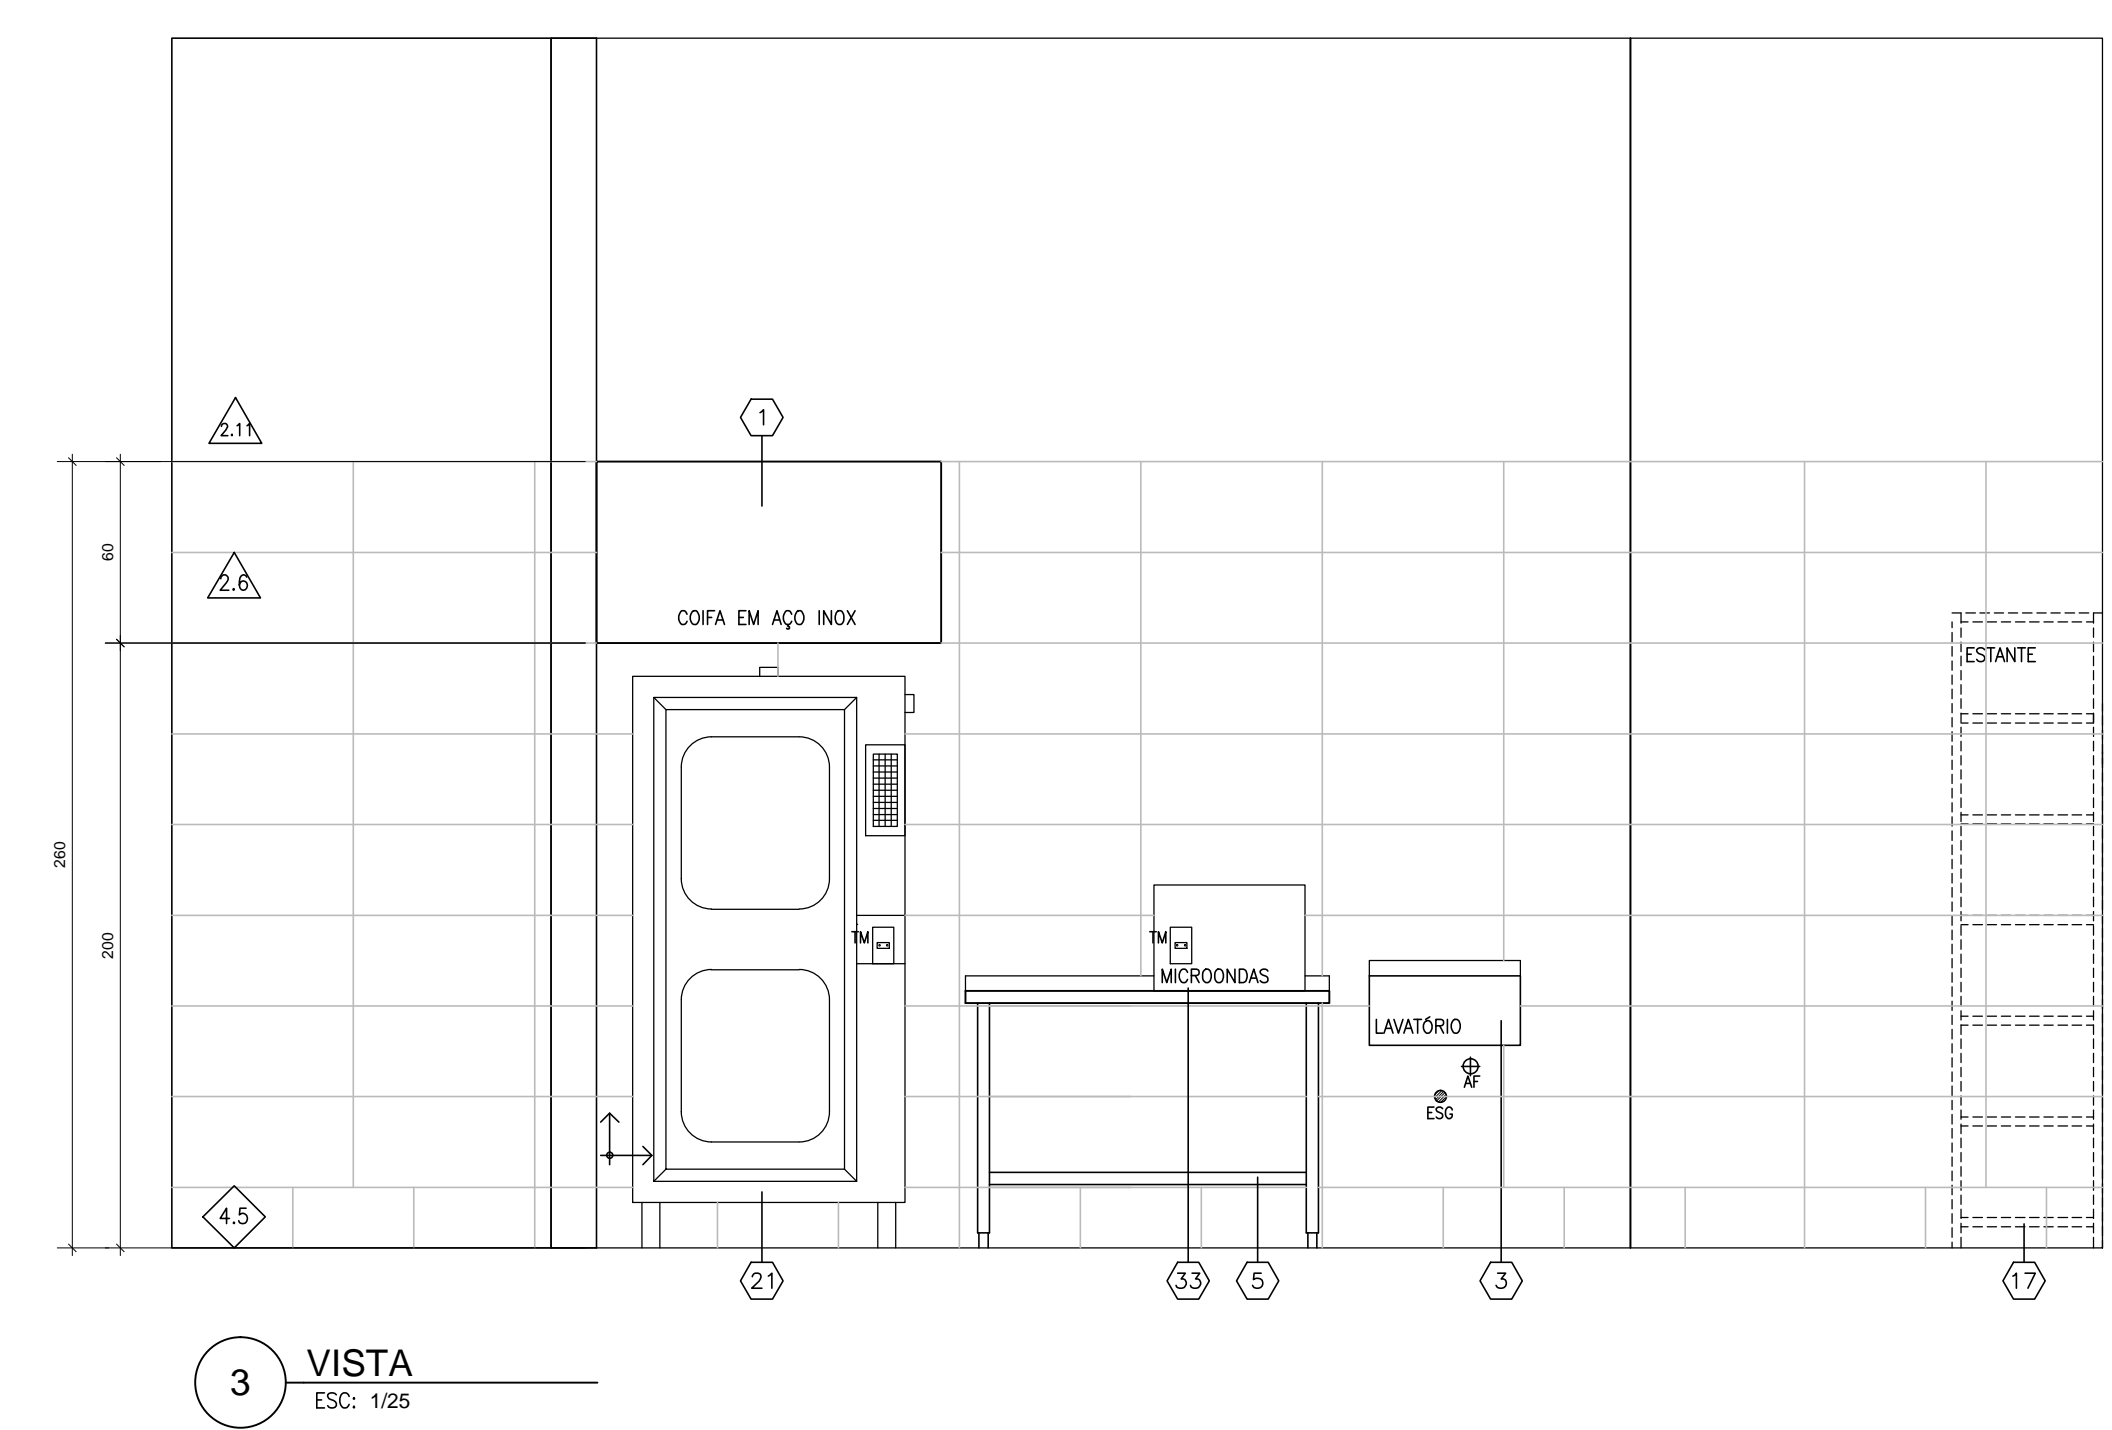


11

LEGENDA DE EQUIPAMENTOS	
Nº	DESCRIÇÃO (dimensões em milímetros)
1	Forno Combinado elétrico em aço inox c/ capacidade para 200L com bancada de apoio com porta lantagem 100x132x115 - FRIGIDA ou equivalente
2	Cavidade elétrica em porcelanato com panel 120
3	Lavatório mecânico/Placa de Aquecimento em aço inox com acabamento frontal - 470x400x225 - Relux ou equivalente
4	Refrigerador vertical (42 e 48") c/ 4 portas laterais, 1200/1200, 1400/800x2070 - Modelo RVC-46/-48 - MCM ou equivalente
5	Mesa de aço em aço inox c/ protetor inferior - 1200/700x550 - MCM ou equivalente
6	Plano de trabalho c/ 2 gavetas com 2 portas em aço inox, modelo G2P 600 - 730x750x75 - MCM ou equivalente
7	Chapa quente elétrica e gabinete inferior com 2 portas em aço inox, 900x750x600
8	Chor Brader elétrica, modelo DBS - 583x482x275 - CRODIN ou equivalente
9	Fritadeira elétrica dupla em aço inox, 600x600x445, modelo RLFEBD-2M - MCM ou equivalente
10	Santa março elétrico e gabinete inferior 450x750x400, modelo SM110-2M - MCM ou equivalente
11	Mesa de aço em aço inox c/ protetor inferior 1200/700x550 - MCM ou equivalente
12	Mesa com refrigerador horizontal em aço inox 1000/700x550 - MCM ou equivalente
13	Mesa de aço em aço inox c/ 1 lado 835x1540x400 embutido e protetor inferior - 3000/700x550 - MCM ou equivalente
14	Mesa de aço em aço inox c/ 1 lado 835x1540x400 embutido e protetor inferior - 3400/700x550 - MCM ou equivalente
15	Mesa de aço em aço inox c/ 1 lado 835x1540x400 embutido e protetor inferior - 1000/700x550 - MCM ou equivalente
16	Estufa em alumínio com tampa em aço inox - 1200x600x550 - MCM ou equivalente
17	Estufa em aço 1200x1040x100 - MCM ou equivalente
18	Fritadeira, Controlador e Refrigerador vertical c/ 1 porta 670x600x185, modelo VTS01 (Triple Aço) - METALRO ou equivalente
19	Mesa de aço em aço inox c/ protetor inferior 1200/700x550 - MCM ou equivalente
20	Cafeteira em aço inox 3700x1200
21	Cafeteira em aço inox 1140x550
22	Mesa de aço em aço inox 800/700x550
23	Mesa de aço em aço inox 1140x550
24	Mesa de aço em aço inox 1140x550
25	Unidade com Tampa e Fritadeira c/ Fritadeira Aço Inox 304 4500 - capacidade 80 litros
26	Liquidificador base rotável 6L - Modelo LI-5080 H - Symon ou equivalente
27	Processador de alimentos (600W) - 250x200x200 - Modelo PRC-4 - Symon ou equivalente
28	Amassador de Carne (400W) - Modelo 12242694 - Symon ou equivalente
29	Plastador e moedor de Carne (220W) - Modelo P22 - Symon ou equivalente
30	1 Fritador de Fritas anti-adhêrência em aço inox - Modelo Corvus 300 - Pódio ou equivalente
31	Balanco de cozinha
32	Cortador de pão profissional - 250x200x280 - Modelo EX - Symon ou equivalente
33	Microwaves 30L - Modelo BML30MRB - Brastemp ou equivalente
34	1 Bateria planetária em aço inox capacidade 7,6 L
35	Mesa com refrigerador horizontal em aço inox c/ lado duplo de aço inox 3870x600x550 - MCM ou equivalente
OBSERVAÇÃO: 1. Dimensões em milímetros (gabarito) e 2. Para especificação detalhada e fabricante de referência ver CDO - CADENHO DE ENCOMENDAS DE OBRA.	

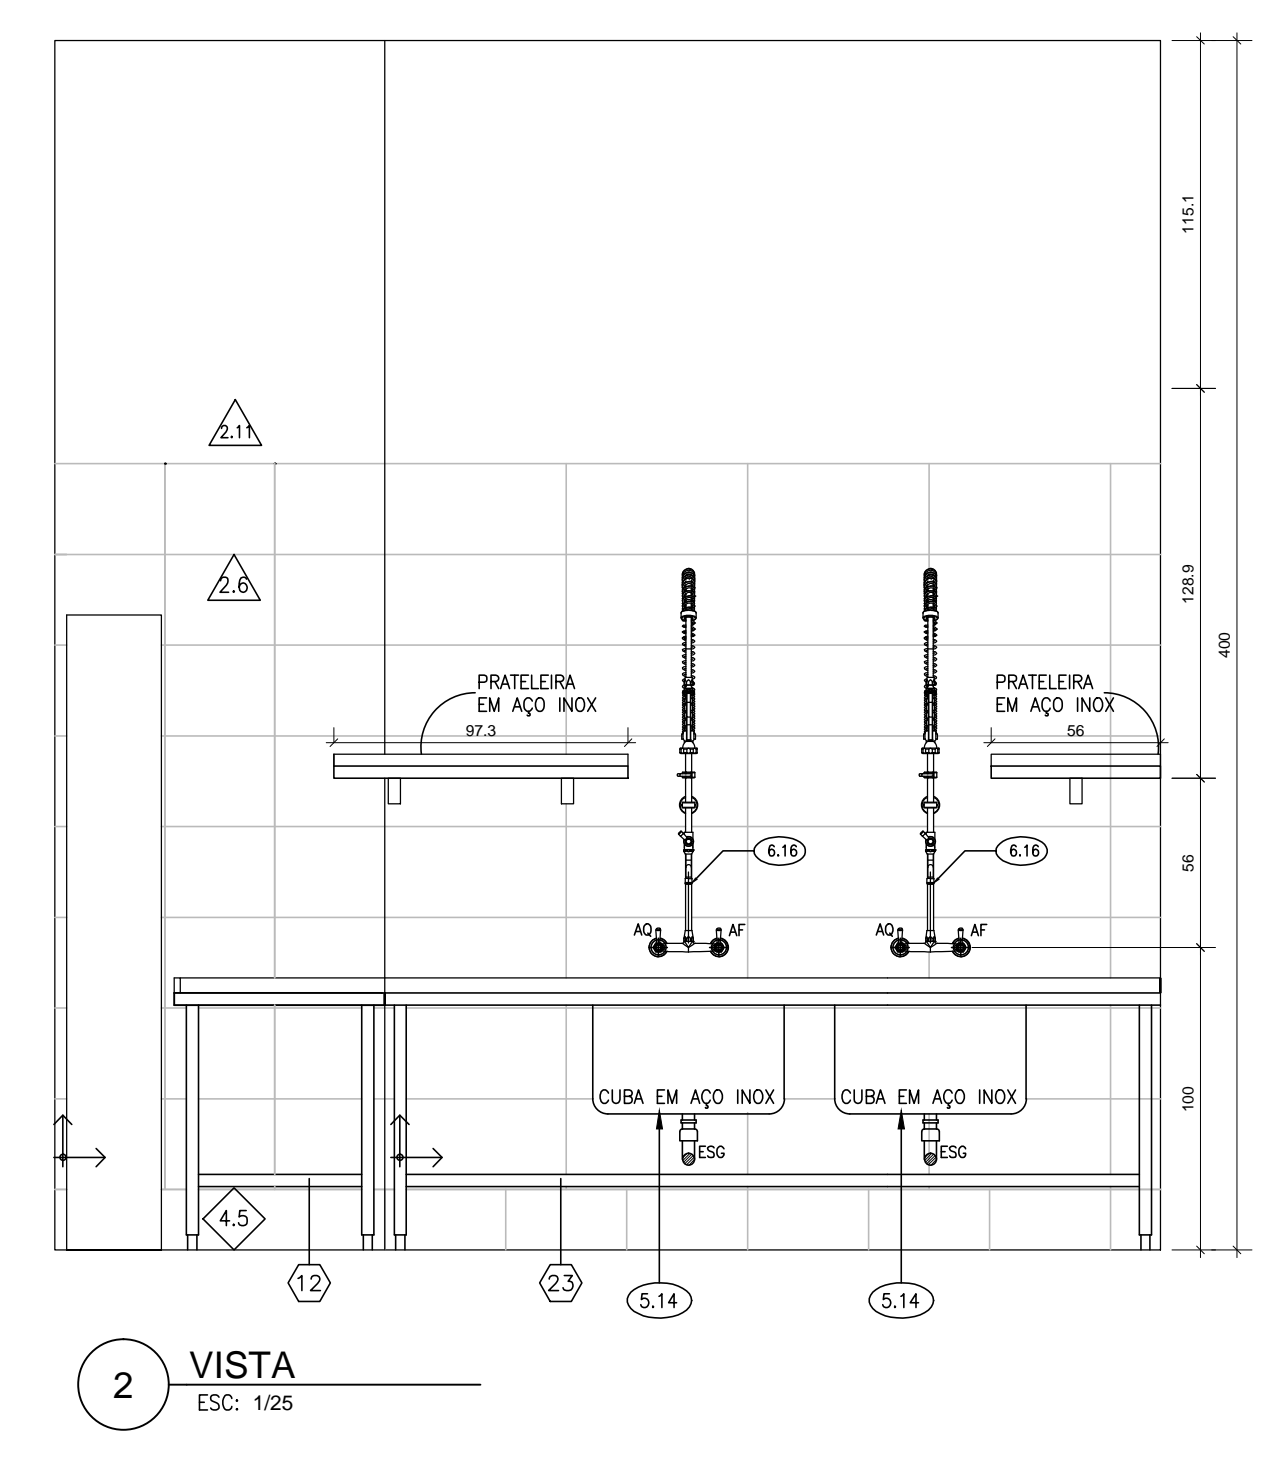

LEGENDA DO DESENHO	
CONVENÇÕES	
	ALVENARIA DE PEDRA EXISTENTE
	ALVENARIA DE TIJOLO EXISTENTE
	ALVENARIA DE TIJOLO NOVA
	DRYWALL NOVO
	DIVISÓRIA NOVA
	EKO
	REVESTIMENTO ACÚSTICO
ESPECIFICAÇÃO	
	INDICA ACABAMENTO DO PISO
	INDICA ACABAMENTO DA PAREDE
	INDICA ACABAMENTO DO TETO
	INDICA ACABAMENTO DO RODAPÉ
ESQUADRIA	
	INDICA ESQUADRIA
	INDICA PORTA/ESQUADRIA

LEGENDA DE INSTALAÇÕES	
	RALO SIFONADO
	RALO SIFONADO COM TAMPA CEGA
	RALO SECO
ESPECIFICAÇÃO DE MATERIAIS	
PISO:	
1.3	PISO NOVO EM GRANITO PRETO ABSOLUTO COM ACABAMENTO LUSTRADO. PAGINAÇÃO CONFORME DETALHE DO PROJETO DE ARQUITETURA.
1.4	PISO NOVO EM GRANITO BRANCO CEARÁ COM ACABAMENTO LUSTRADO. PAGINAÇÃO CONFORME DETALHE DO PROJETO DE ARQUITETURA.
1.5	PISO NOVO MONOLÍTICO EM PLACAS PRÉ-MOLDADAS 40 x 40 cm, VIBROPRENSADAS, CONSTITUÍDAS DE CIMENTO E MARMORE BRITADOS E GRANILHAS, LINHA REGGIA, REF. REGGIA 6118 CINZA CORUMBÁ, FABRICAÇÃO "TECNOGRAM" OU EQUIVALENTE - PARA ÁREAS INTERNAS.
PAREDE:	
2.4	REVESTIMENTO EM PORCELANATO STELAR BLACK ACABAMENTO POLIDO 80x160 CM, FABRICAÇÃO "ELIANE" OU EQUIVALENTE, REJUNTE EPOXI COR PRETO.
2.6	REVESTIMENTO EM PORCELANATO STELAR WHITE ACABAMENTO POLIDO 80x160 CM, FABRICAÇÃO "ELIANE" OU EQUIVALENTE, REJUNTE EPOXI COR BRANCO.
2.8	REVESTIMENTO CERÂMICO 30x60 cm, COR BRANCO, ACABAMENTO NATURAL, LINHA WHITE HOME CETIM BRANCO, BORDA BOLD, FABRICAÇÃO "PORTOBELLO" OU EQUIVALENTE, REJUNTE EPOXI COR BRANCO.
2.11	ARGAMASSA PRÉ-FABRICADA, MASSA CORRIDA E PINTURA ACRÍLICA COR BRANCO GEL.
2.12	PAPEL DE PAREDE
2.13	ACABAMENTO DE ARREIMATE EM GRANITO PRETO ABSOLUTO COM ACABAMENTO LUSTRADO. RODAPÉ DE 11x10 CM, PAGINAÇÃO CONFORME DETALHE DO PROJETO DE ARQUITETURA.
2.14	ACABAMENTO DE ARREIMATE EM GRANITO BRANCO CEARÁ COM ACABAMENTO LUSTRADO. RODAPÉ DE 11x10 CM, PAGINAÇÃO CONFORME DETALHE DO PROJETO DE ARQUITETURA.
2.15	PAPEL DE PAREDE
TETO:	
3.1	FORRO NOVO EM PLACAS DE GESSO ACARTONADO, ACABAMENTO COM PINTURA PVA, COR BRANCO NEVE
RODAPÉ:	
4.3	RODAPÉ NOVO EM GRANITO PRETO ABSOLUTO COM ACABAMENTO LUSTRADO. H=15CM. PAGINAÇÃO CONFORME DETALHE DO PROJETO DE ARQUITETURA.
4.4	RODAPÉ NOVO EM GRANITO BRANCO CEARÁ COM ACABAMENTO LUSTRADO. H=15CM. PAGINAÇÃO CONFORME DETALHE DO PROJETO DE ARQUITETURA.
4.6	RODAPÉ NOVO MONOLÍTICO EM PLACAS PRÉ-MOLDADAS 40 x 20 cm, VIBROPRENSADAS, CONSTITUÍDAS DE CIMENTO E MARMORE BRITADOS E GRANILHAS, LINHA REGGIA, REF. REGGIA 6118 CINZA CORUMBÁ, FABRICAÇÃO "TECNOGRAM" OU EQUIVALENTE - PARA ÁREAS INTERNAS.
LOUGAS E BANCADAS:	
5.14	BANCADA DE ALVENARIA REVESTIDA COM TAMPO DE AÇO INOX.
5.15	CUBA EM AÇO INOX 635x1040x50mm, FABRICAÇÃO "MACOM" OU EQUIVALENTE.
5.16	TANQUE EM AÇO INOX 1800x600x550mm, FABRICAÇÃO "MACOM" OU EQUIVALENTE.
METAS:	
6.16	MISTURADOR MANUAL DE PAREDE PRÉ-RINSE COM BICA FICHA: "ORACO" OU EQUIVALENTE.

NOTAS GERAIS	
1.	COTAS EM ACABADO E EM CENTÍMETRO E NÍVEIS EM METRO.
2.	CONFERRIR MEDIDAS NO LOCAL.

NOTAS GERAIS			
01	19/09/2022	REVISÃO GERAL	MARCOS
02	16/09/2022	EMISSÃO INICIAL	MARCOS
REVISÃO	DATA	DESCRIÇÃO	FEITO

Serviço Geológico do Brasil - CPRM

MUSEU DE CIÊNCIAS DA TERRA

Schiffnos Juniora
ARQUITETOS ASSOCIADOS

RUA SANTA CLARA Nº170 SALA 302, COPACABANA
RIO DE JANEIRO, CEP: 22041-013
Tel: (21) 2541-7584 / 2548-7441
E-mail: ass@schiffnosjuniora.com.br
Site: www.schiffnosjuniora.com.br

OBRA:

Projeto Executivo para revitalização do Museu de Ciências da Terra e seus Laboratórios Associados

ENDEREÇO:

Av. Pasteur, 404 - 2º Andar - Urca, Rio de Janeiro - RJ, 22290-255

RESPONSÁVEL TÉCNICO DA EMPRESA:

ARQ. MARIA LUIZA SCHIFFNOS - CAU - A2728-6
ARQ. MARCOS DALPIRA JARDOLERA - CAU - A21031-5
ARQ. FÁBIO CAMPOS GRILLO - CAU - 14463-2

ASSINANTO:

PROJETO EXECUTIVO RECUPERAÇÃO/ARQUITETURA
BLOCOS A2, A3, A5 E A6
DETALHE DE ÁREAS MOLHADAS - COZINHA

DATA:

16/09/2022

W DA FRONTEIRA / REVISÃO

048/01

ESCALA:

1:25

CA: 00000000