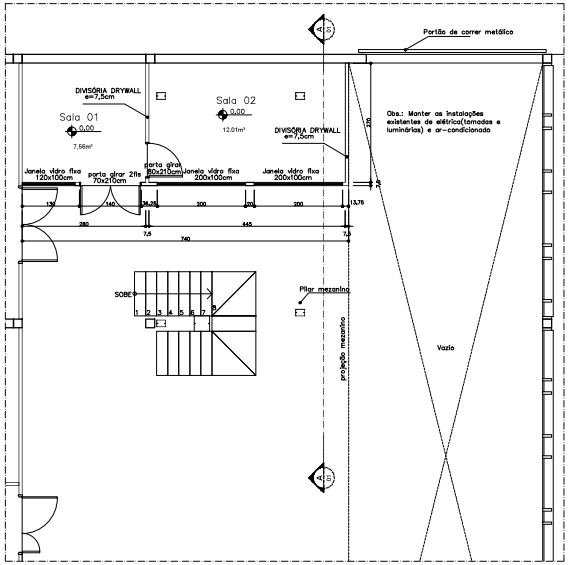

PLANTA BAIXA - PROPOSTA 04
escala 1:50

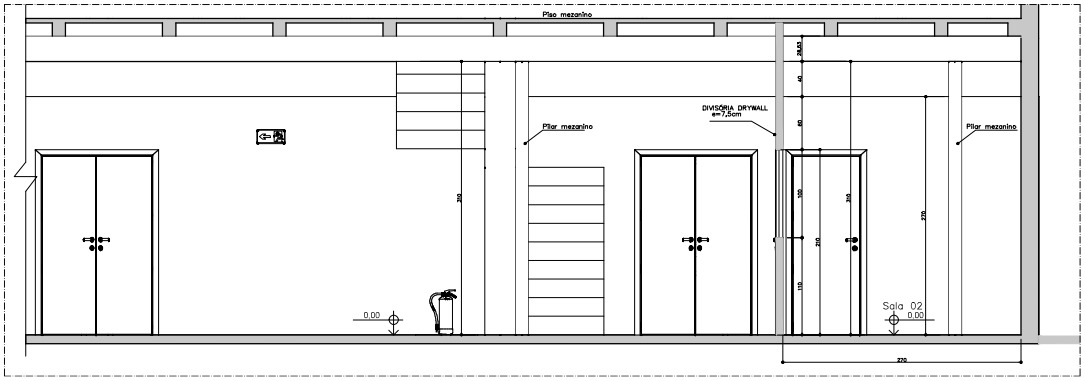

CORTE A-A 07
escala 1:25

FOTOS LOCAL 05
S/ escala

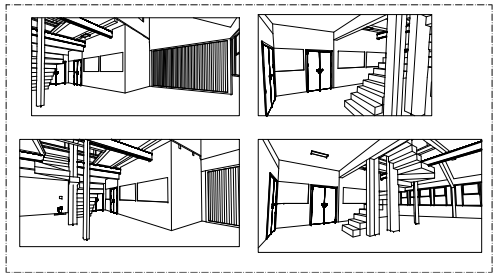

PERSPECTIVAS 06
S/ escala

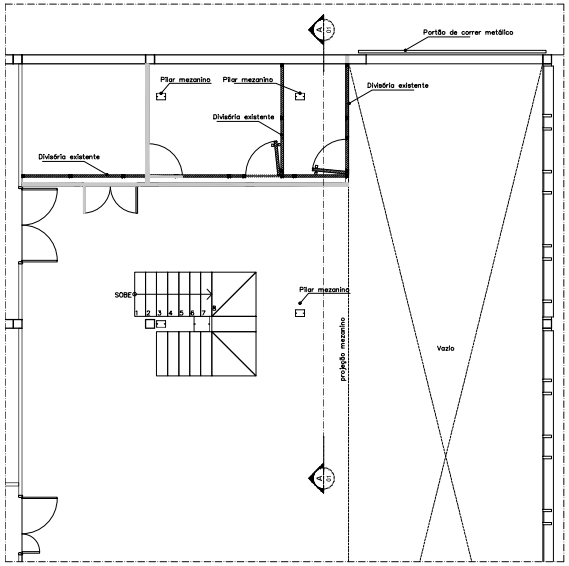

A MANTER A CONSTRUIR A DEMOLIR

PLANTA BAIXA - REFORMA 03
escala 1:50

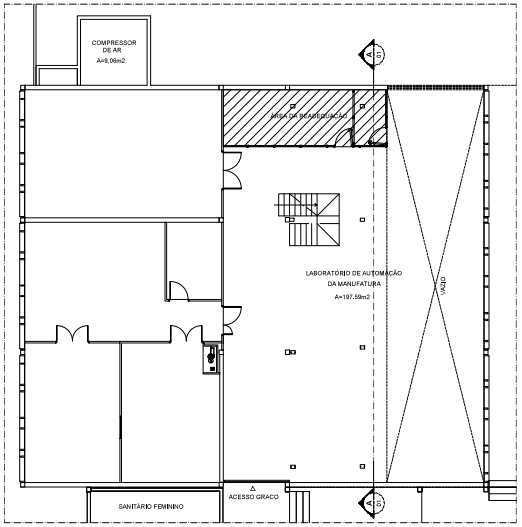

PLANTA ATUAL 02
escala 1:100

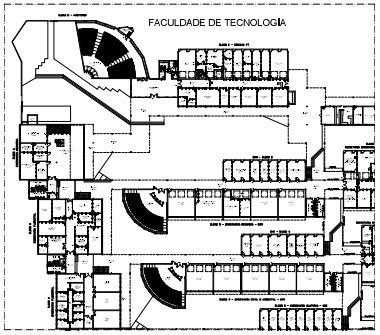

PLANTA CHAVE 01
S/ escala

NOTAS:
1) COTAS EM CENTÍMETROS, NÍVEIS EM METRO
2) TODAS AS MEDIDAS DEVERÃO SER CONFERIDAS NA OBRA
3) AS COTAS SEMPRE PREVALECEM SOBRE A ESCALA
4) AS COTAS INDICAM SUPERFÍCIES ACABADAS

UnB - FACULDADE DE TECNOLOGIA - ENM - LABORATÓRIO				
Readequação do espaço físico - GRACO - Laboratório de Computação				
FOLHA 1/1	INSTALAÇÃO DE DIVISÓRIAS PLANTA CHAVE, PLANTA BAIXA ATUAL, PLANTA BAIXA, PLANTA REFORMA CORTE, PERSPECTIVAS, FOTOS DO LOCAL			
DATA NOV 2023	DESENHO FÁBIO FORTES	ARQUIVO ENG_ENM_LABORATÓRIO	ESCALA INDICADA	ÁREA 20,53m²

FOLHA - 910mm x 720mm