


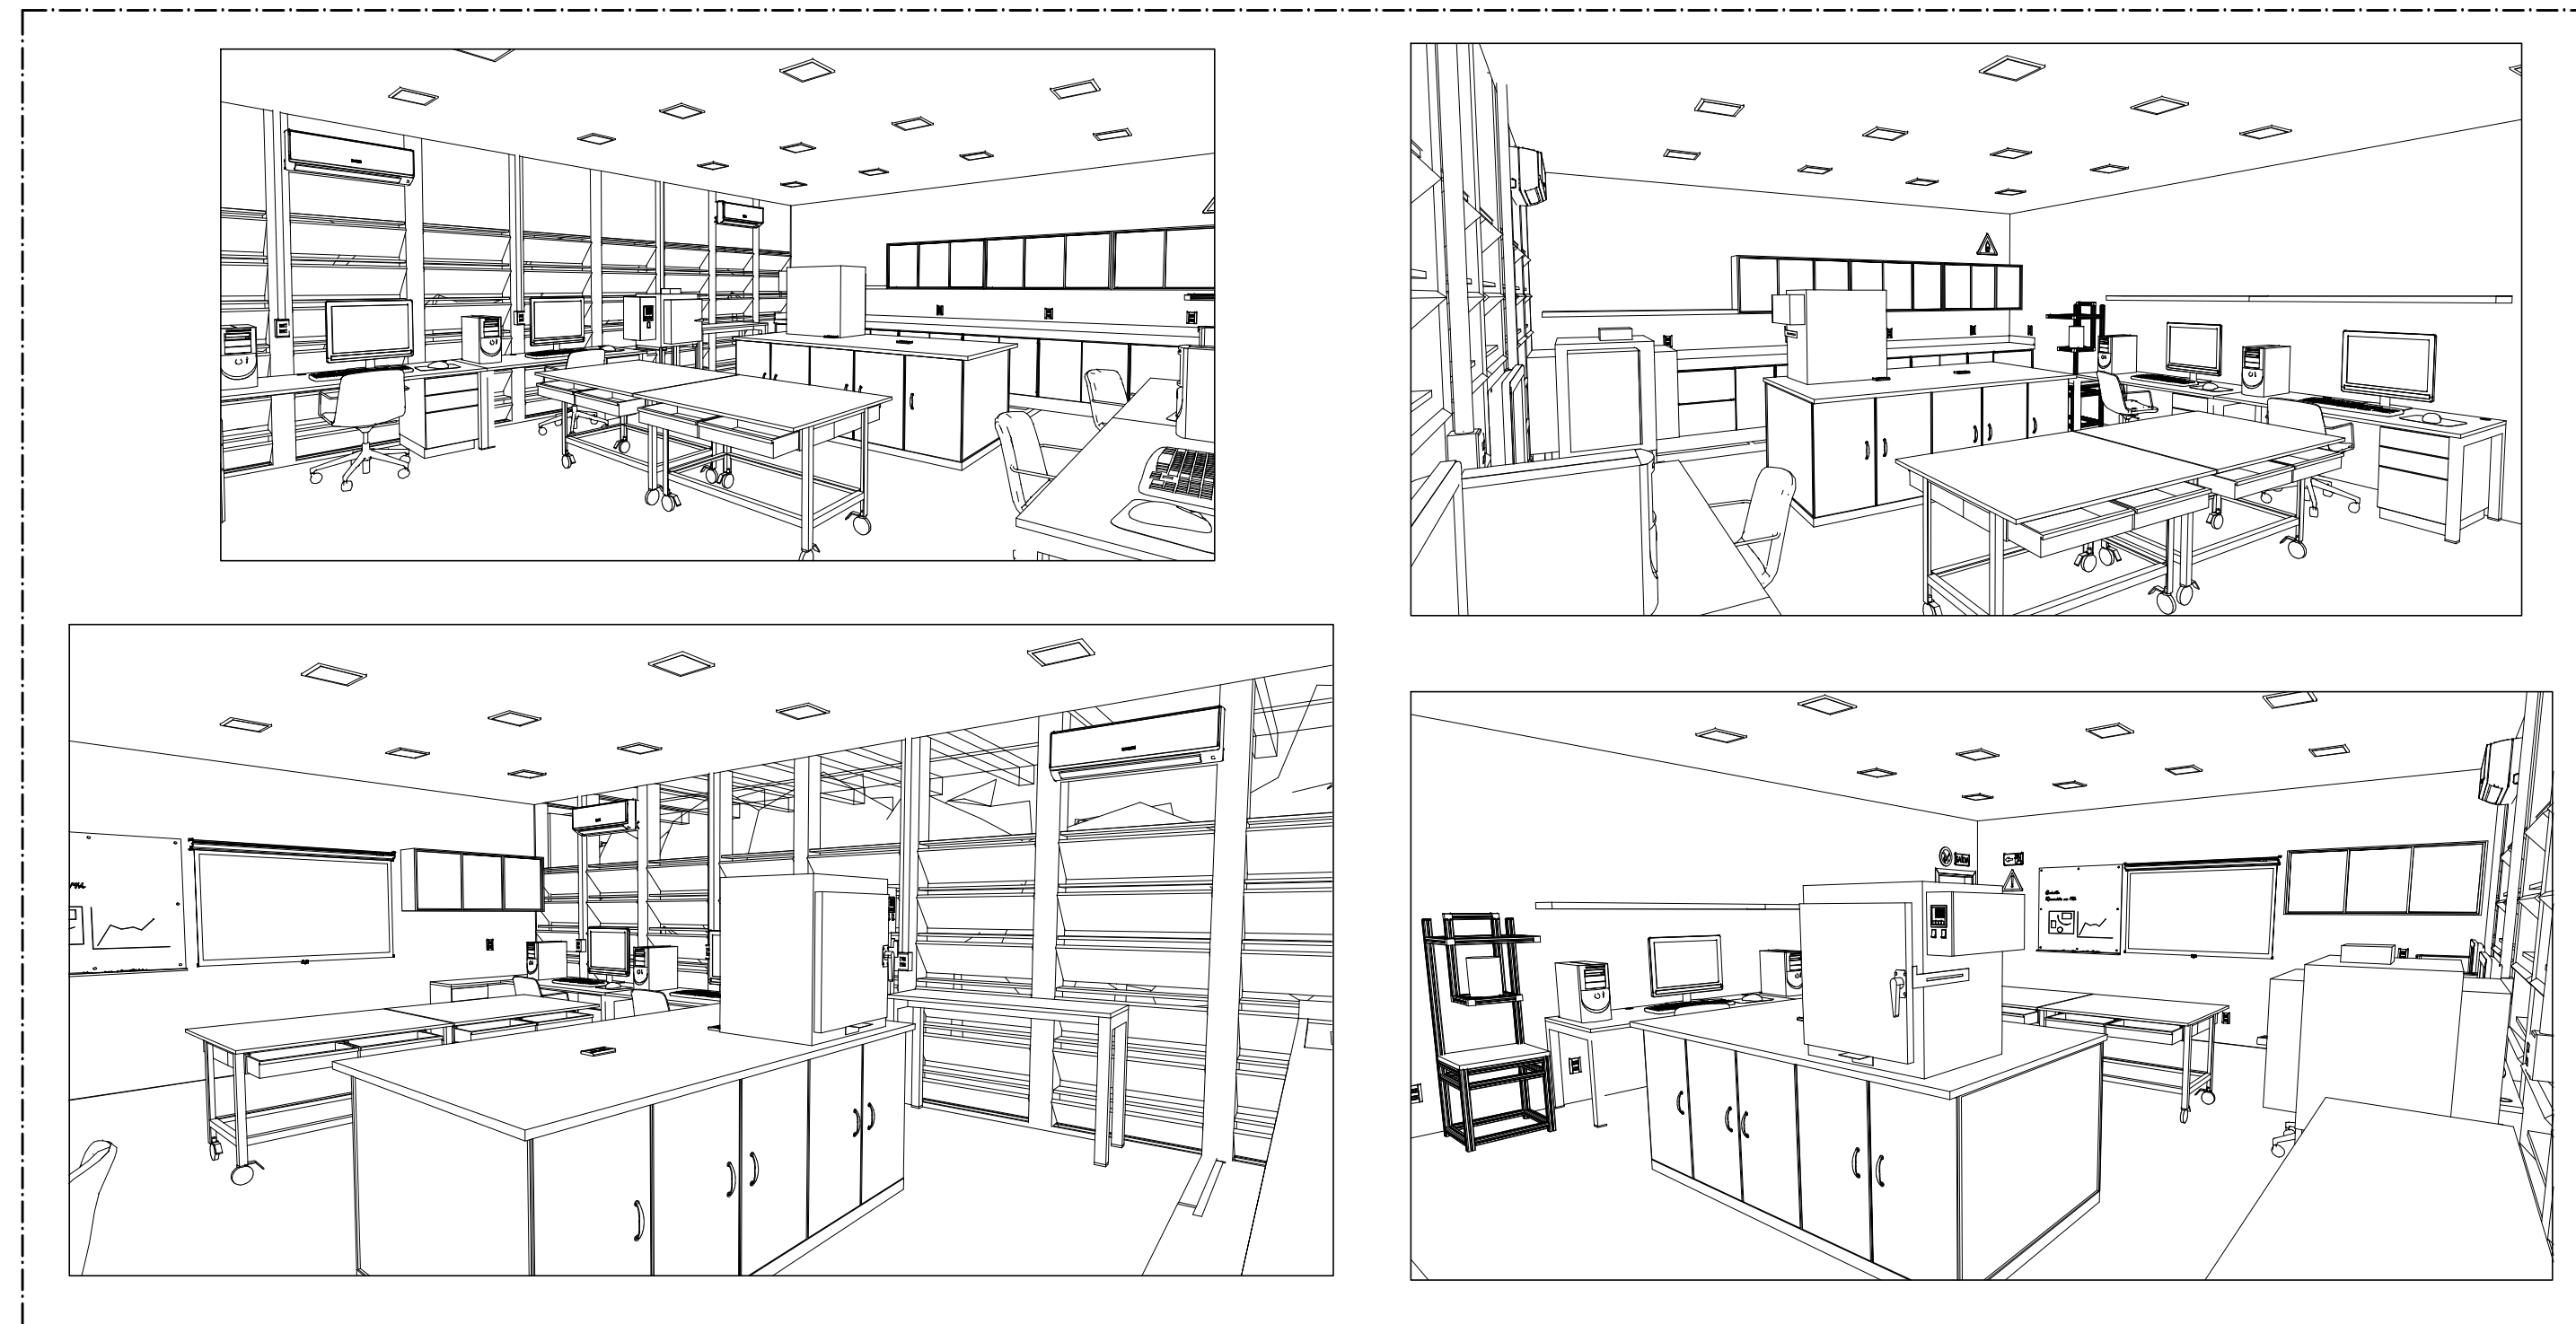


IMAGENS RENDERIZADAS

13



PERSPECTIVAS

12

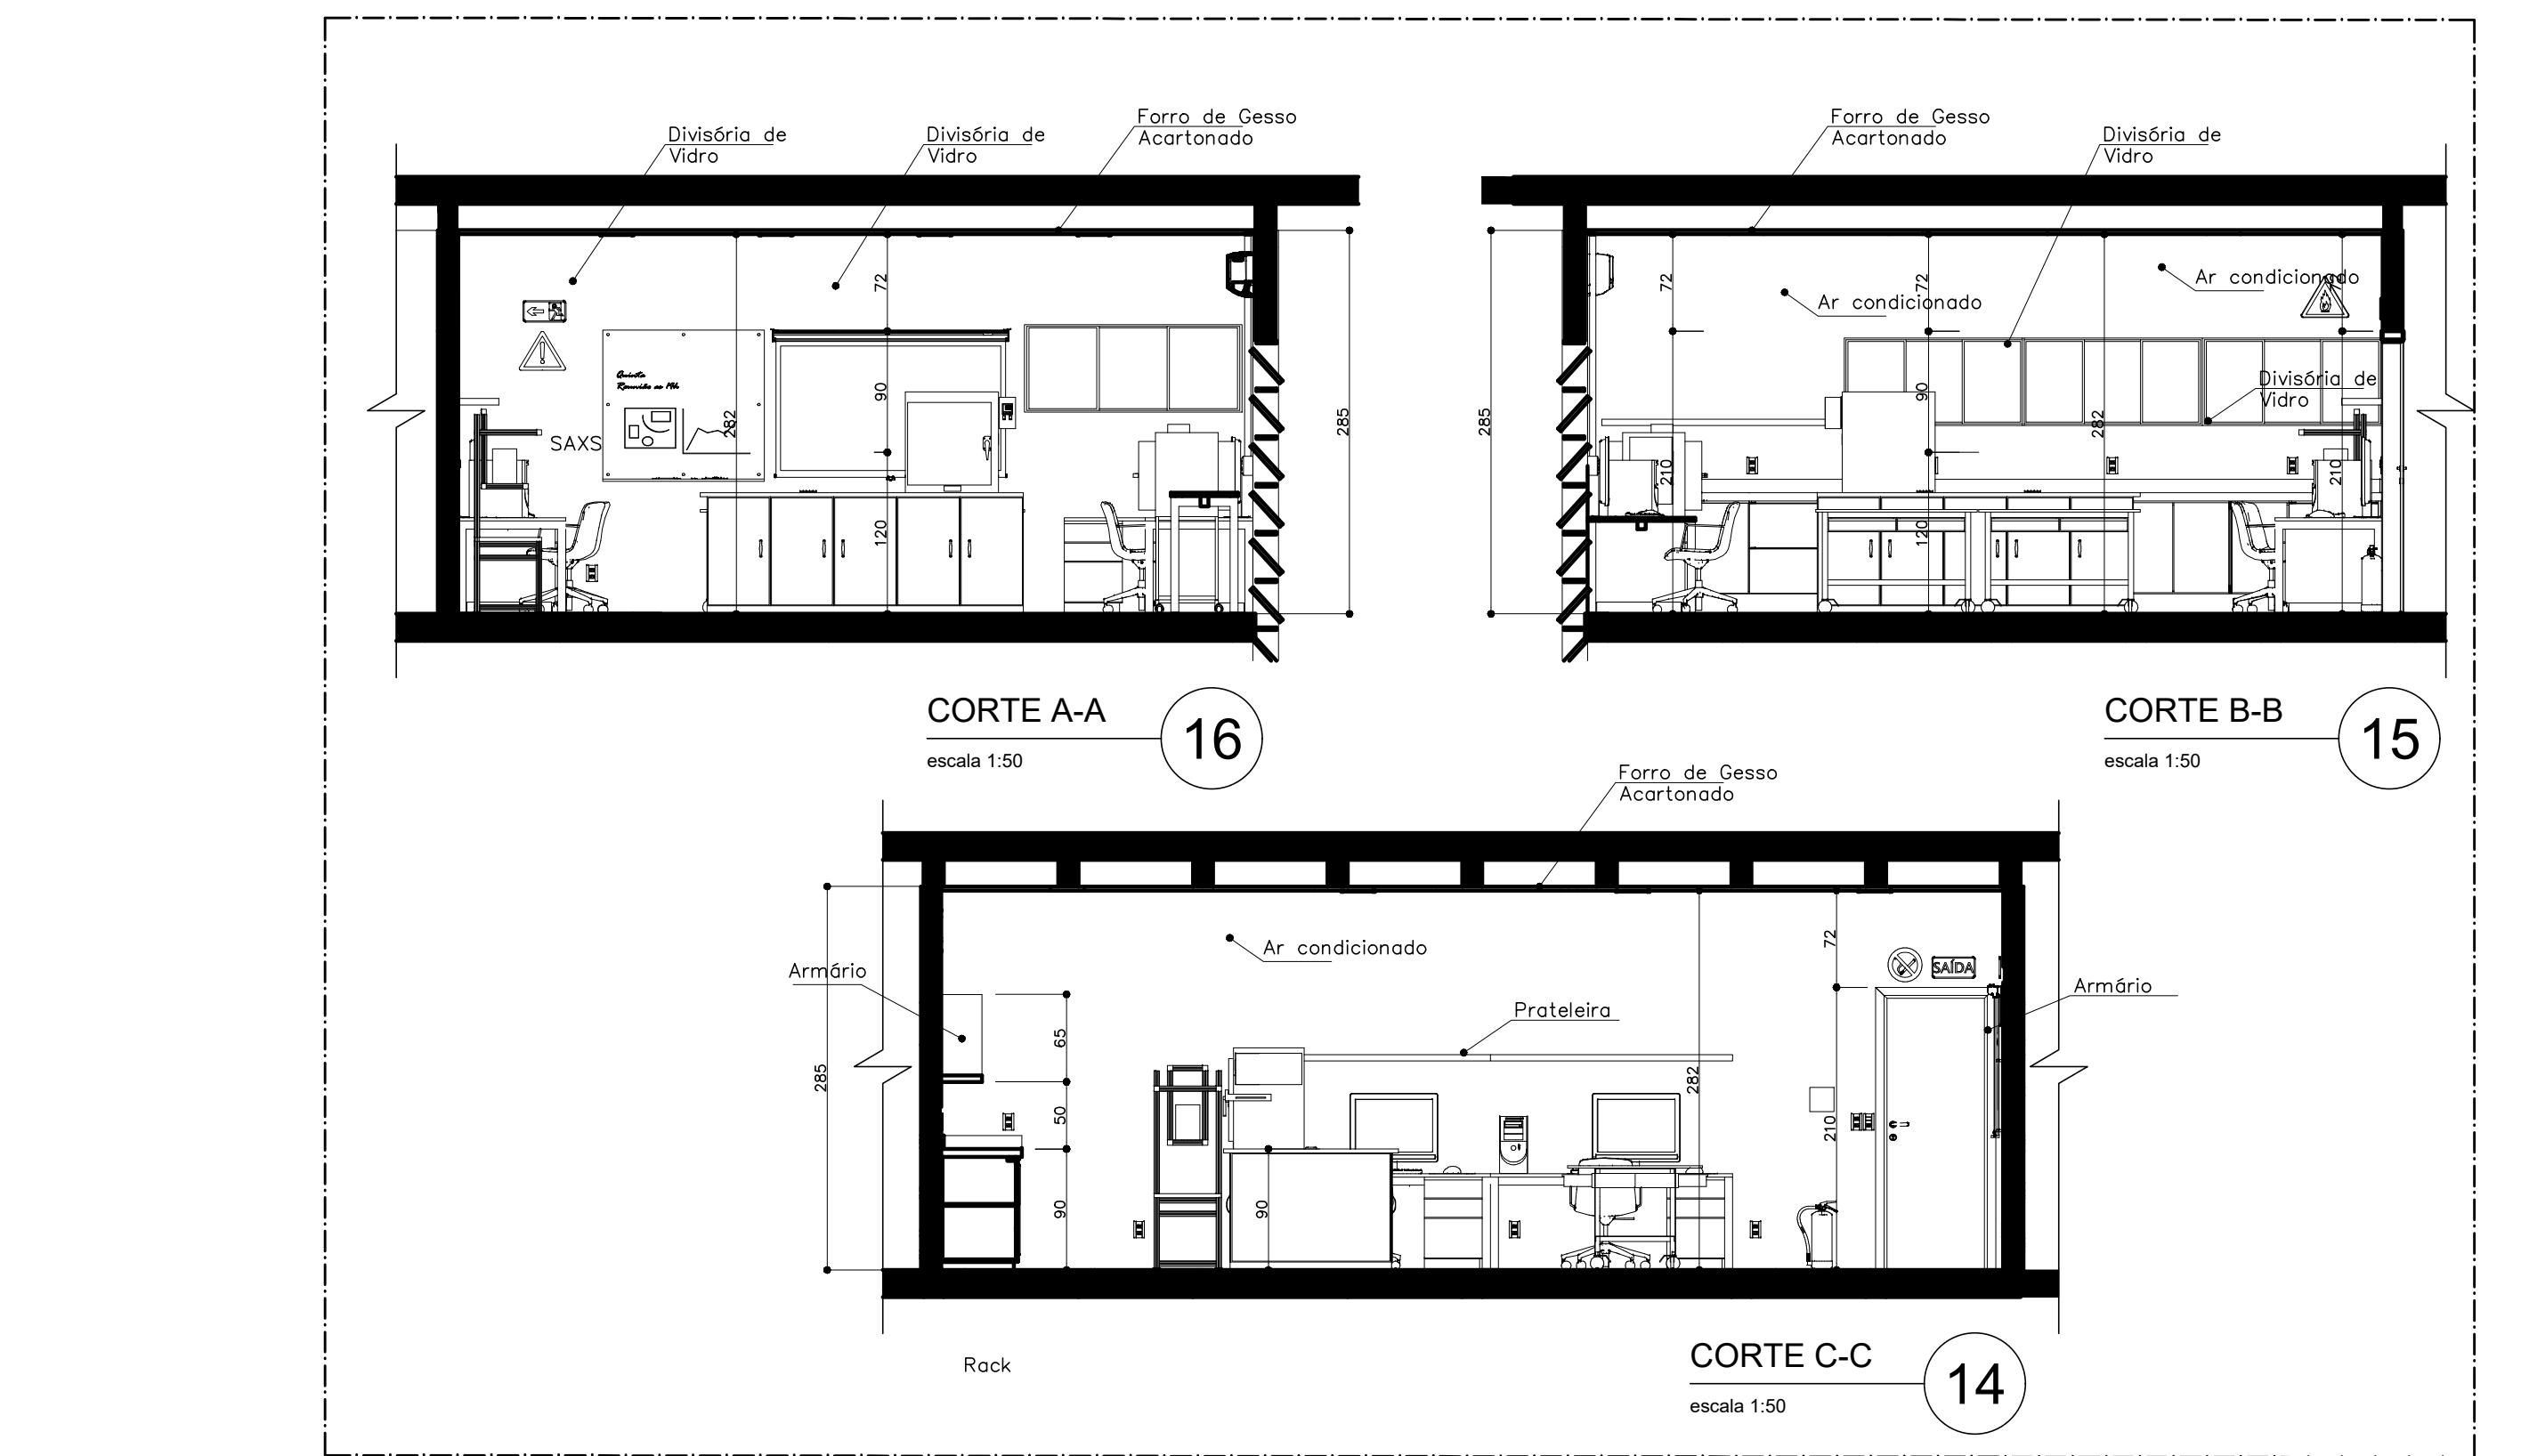

CORTE A-A


16

CORTE B-B

15


CORTE C-C

14

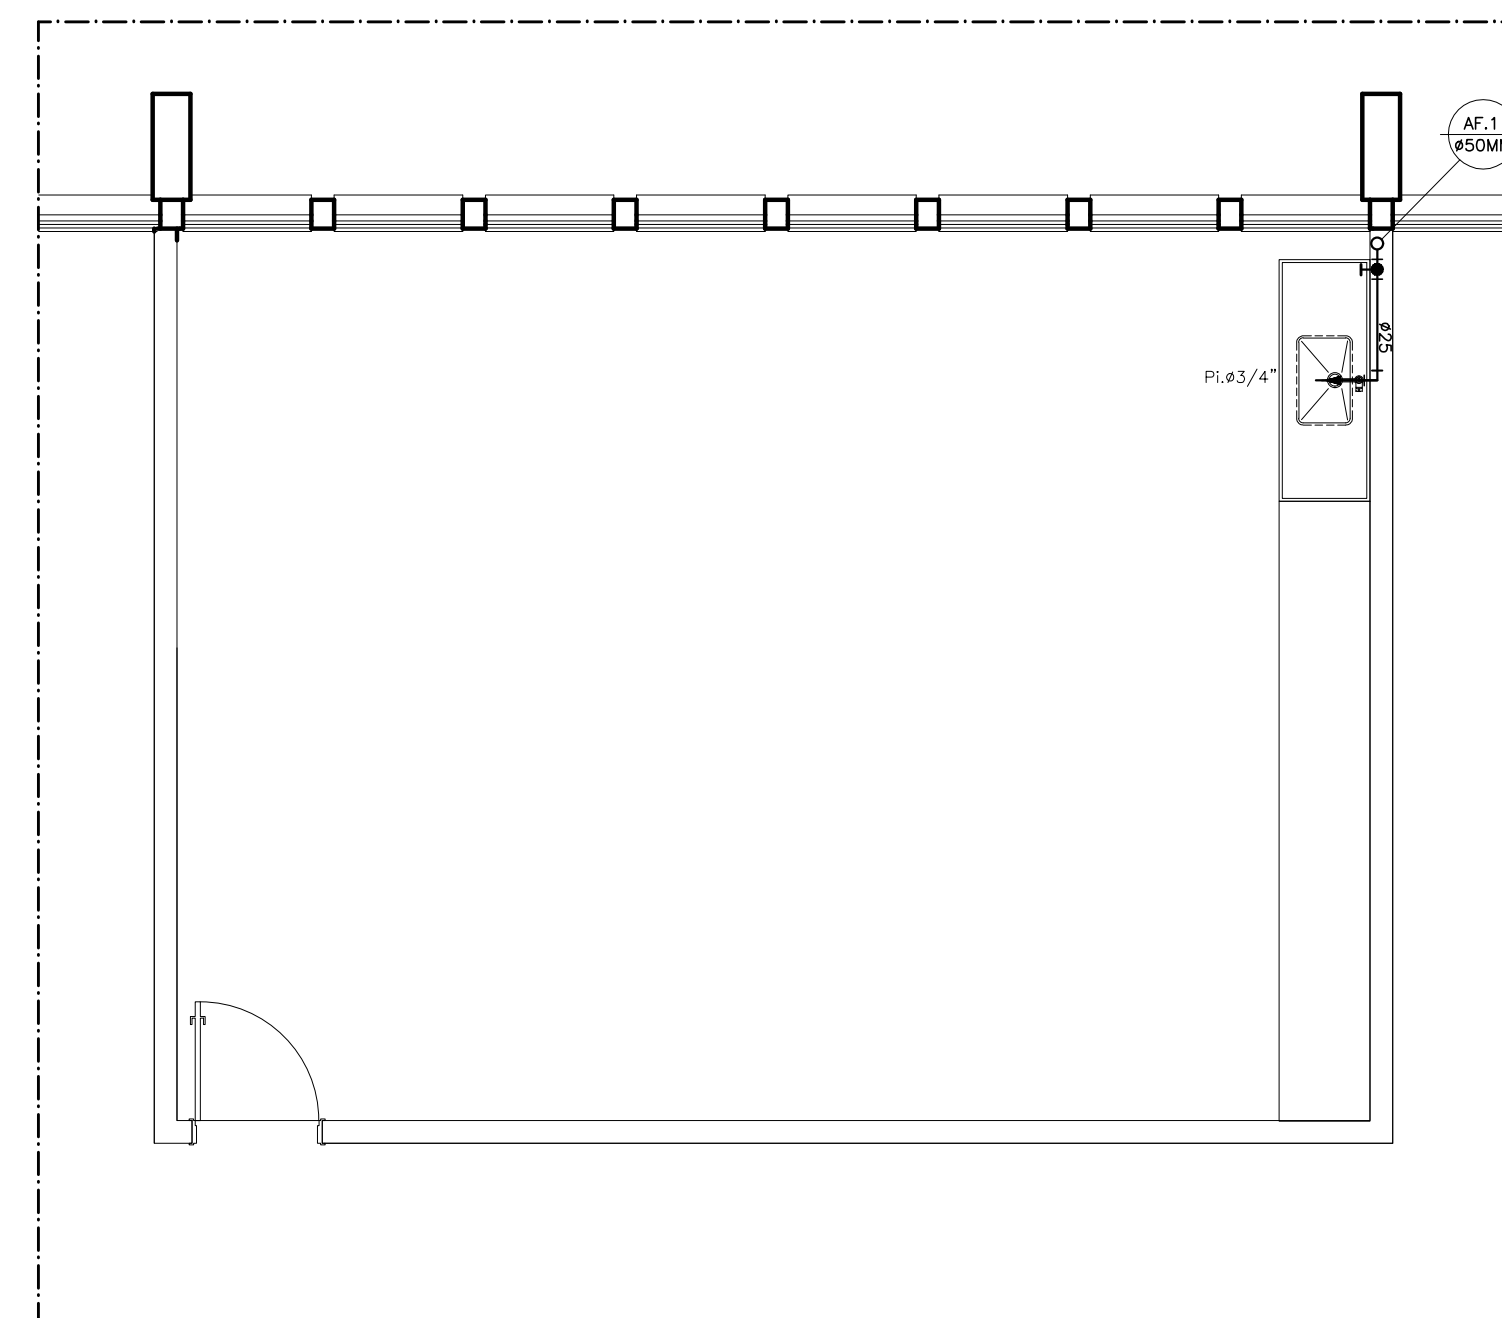

INSTALAÇÃO ESGOTO

11

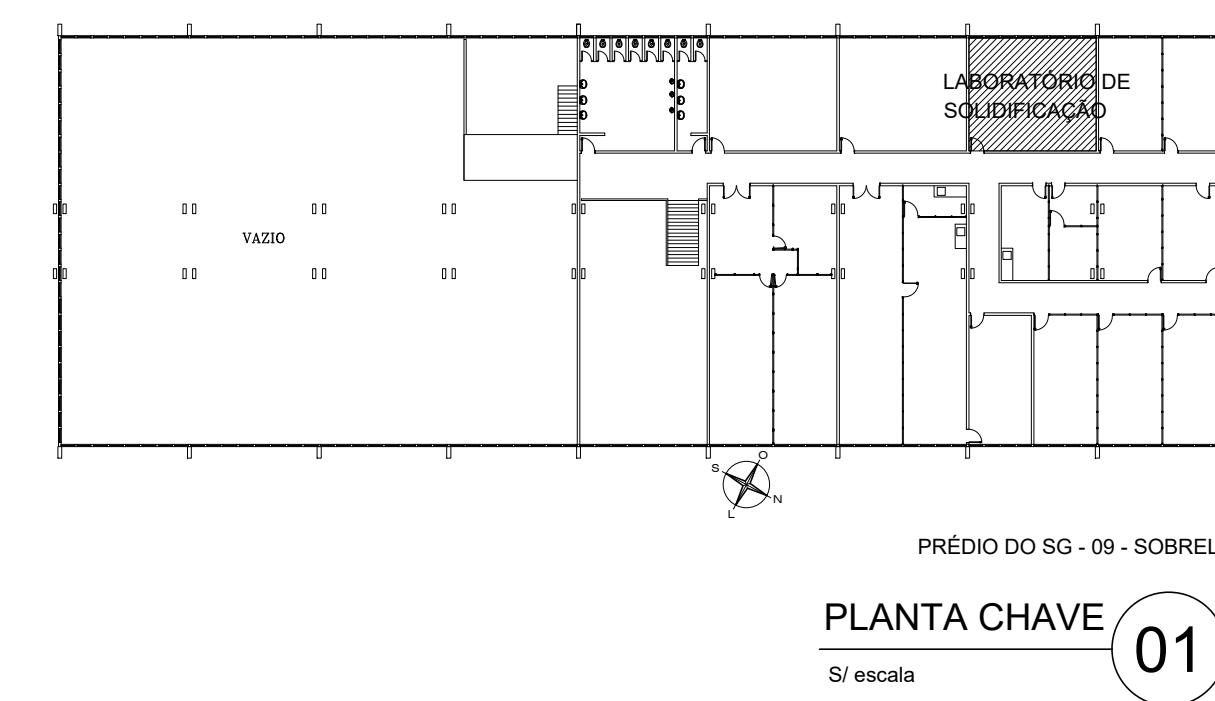


PLANTA CHAVE

01

ESPECIFICAÇÕES DE REVESTIMENTO

- TETOS:**
FORRO DE GESSO EM GESSO ACARTONADO PINTURA ACRILICA COM MASSA CORRIDA, SEMBRILHO, METALTEX BRANCO NEVE
- PAREDES:**
PINTURA ACRILICA COM MASSA CORRIDA, SEMBRILHO, METALTEX BRANCO SERENO
- PISOS:**
REVESTIMENTO CERÂMICO 60X60cm CINZA

OBS.: PODEM SER USADOS PRODUTOS SIMILARES

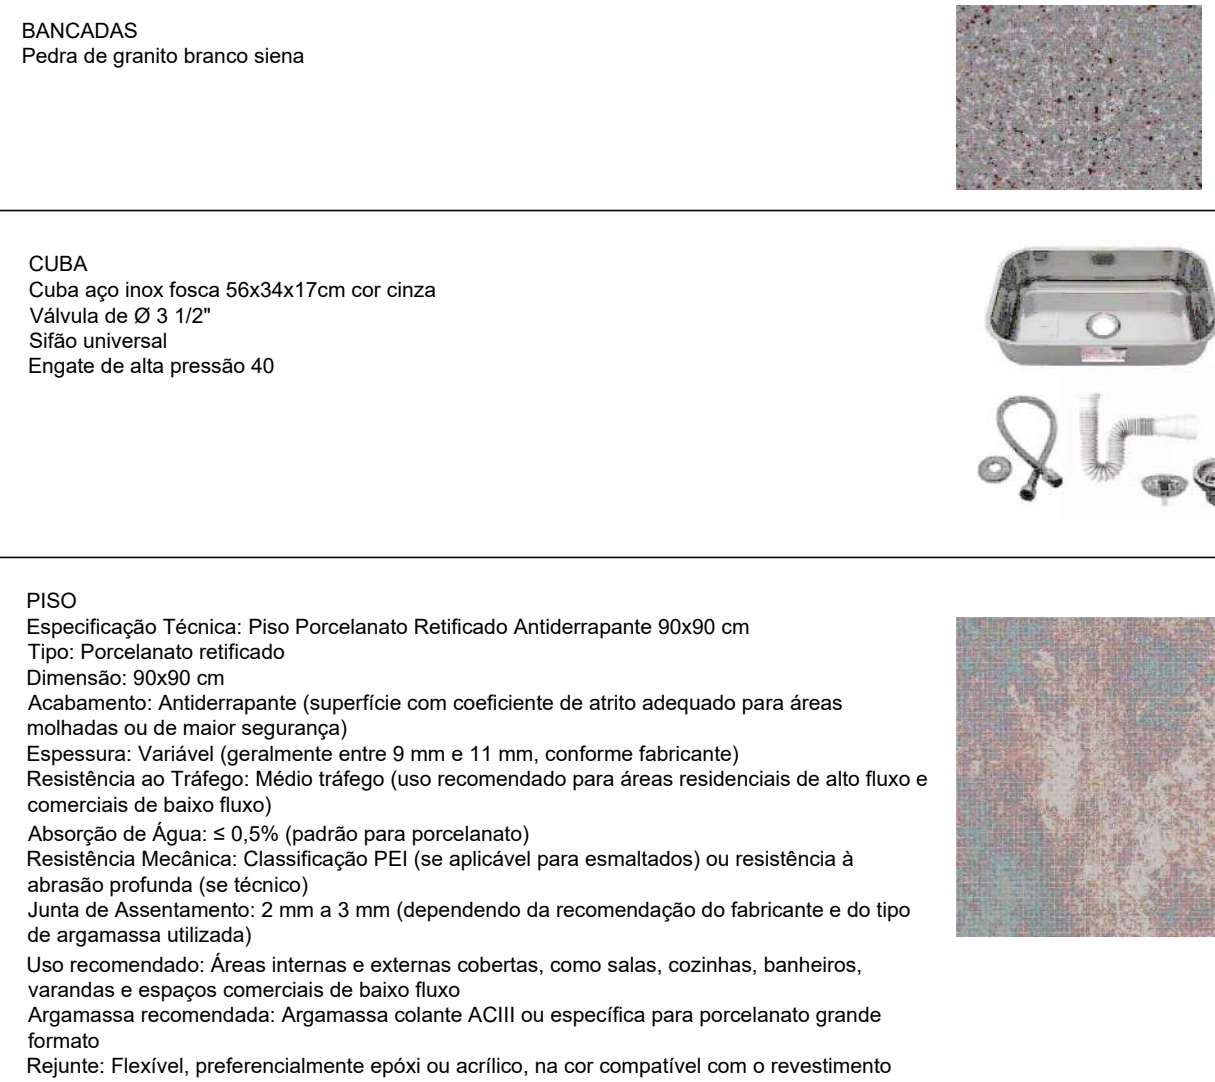


INSTALAÇÕES

- HIDRÁULICA**
- TUBULAÇÃO PARA ÁGUA FRIA PVC SOLDAVEL, CLASSE 15.
 - RP-REGISTRO DE PRESSÃO.
 - INDICAÇÃO DO SENTIDO DO FLUXO DA ÁGUA.
 - PONTO DE CONSUMO.
 - CONEXÕES.
 - COLUNA DE ÁGUA FRIA.
- ESGOTO**
- INDICAÇÃO DO SENTIDO DO FLUXO DA ÁGUA.
 - CONEXÕES.
 - TUBULAÇÃO VERTICAL PARA ESGOTO PRIMÁRIO.
 - CO-CAIXA DE COLETORIA PVC #250.
 - TUBULAÇÃO HORIZONTAL PARA ESGOTO PRIMÁRIO.
- ELÉTRICA**
- TUBULAÇÃO PELO PISO.
 - TOMADA BAIXA A 0,30m PISO.
 - TOMADA MÉDIA A 1,10m PISO.
 - TOMADA ALTA A 2,20m PISO.
 - PONTO DE LUZ NO TETO.
 - INTERRUPTOR DE UMA VIAGEM.
 - QDL - QUADRO DE DISTRIBUIÇÃO DE ENERGIA.
- DADOS**
- TOMADA RJ 11 + RJ 45 CX 4x2x2" = 0,30m PISO.
 - TOMADA RJ 11 + RJ 45 CX 4x2x2" = 1,10m PISO.
 - TOMADA RJ 11 + RJ 45 CX 4x2x2" = 2,20m PISO.

- INDICAÇÕES**
- INDICAÇÃO DO CORTE.
 - INDICAÇÃO DE PRIORIDADE.
 - INDICATIVO DE PARTIDA DO ACABAMENTO.
- NOTAS GERAIS**
- COTAS EM CENTÍMETROS.
 - TODAS AS MEDIDAS DEVERÃO SER CONFERIDAS NA OBRA.
 - AS COTAS SEMPRE PREVALECEM SOBRE A ESCALA.
 - AS COTAS INDICAM SUPERFÍCIES ACABADAS.


UNB - FACULDADE DE TECNOLOGIA - ENM BLOCO G
ENM - SG 9 - LABORATÓRIO DE SOLIDIFICAÇÃO

FOLHA
1/2
PLANTA CHAVE, PLANTA PISO, PLANTA DE BANCADAS, L.O-CAÇÃO DO AR CONDICIONADO, INSTALAÇÕES ESGOTO e HIDRÁULICA, CORTES A B C, IMAGENS RENDERIZADAS
DATA: 15/02/2025
DESENHO: FÁBIO FORTES
ARQUIVO: ENM-BLOCO-G-CAVIGRAMA_RU_SG_9ENRPO_2025
ESCALA: INDICADA
ÁREA: 166,74m²

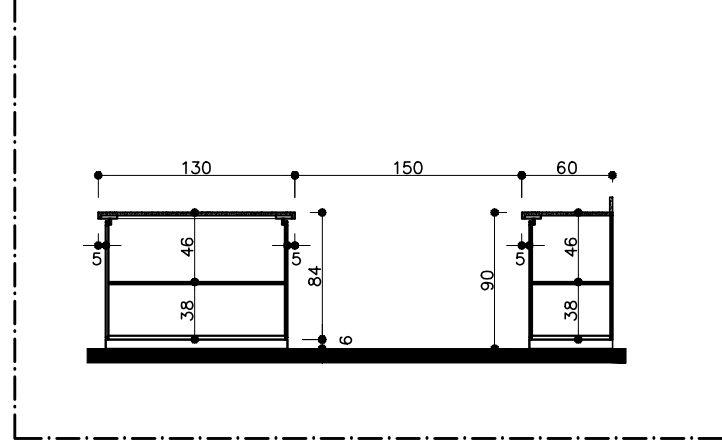


CORTE D-D

06

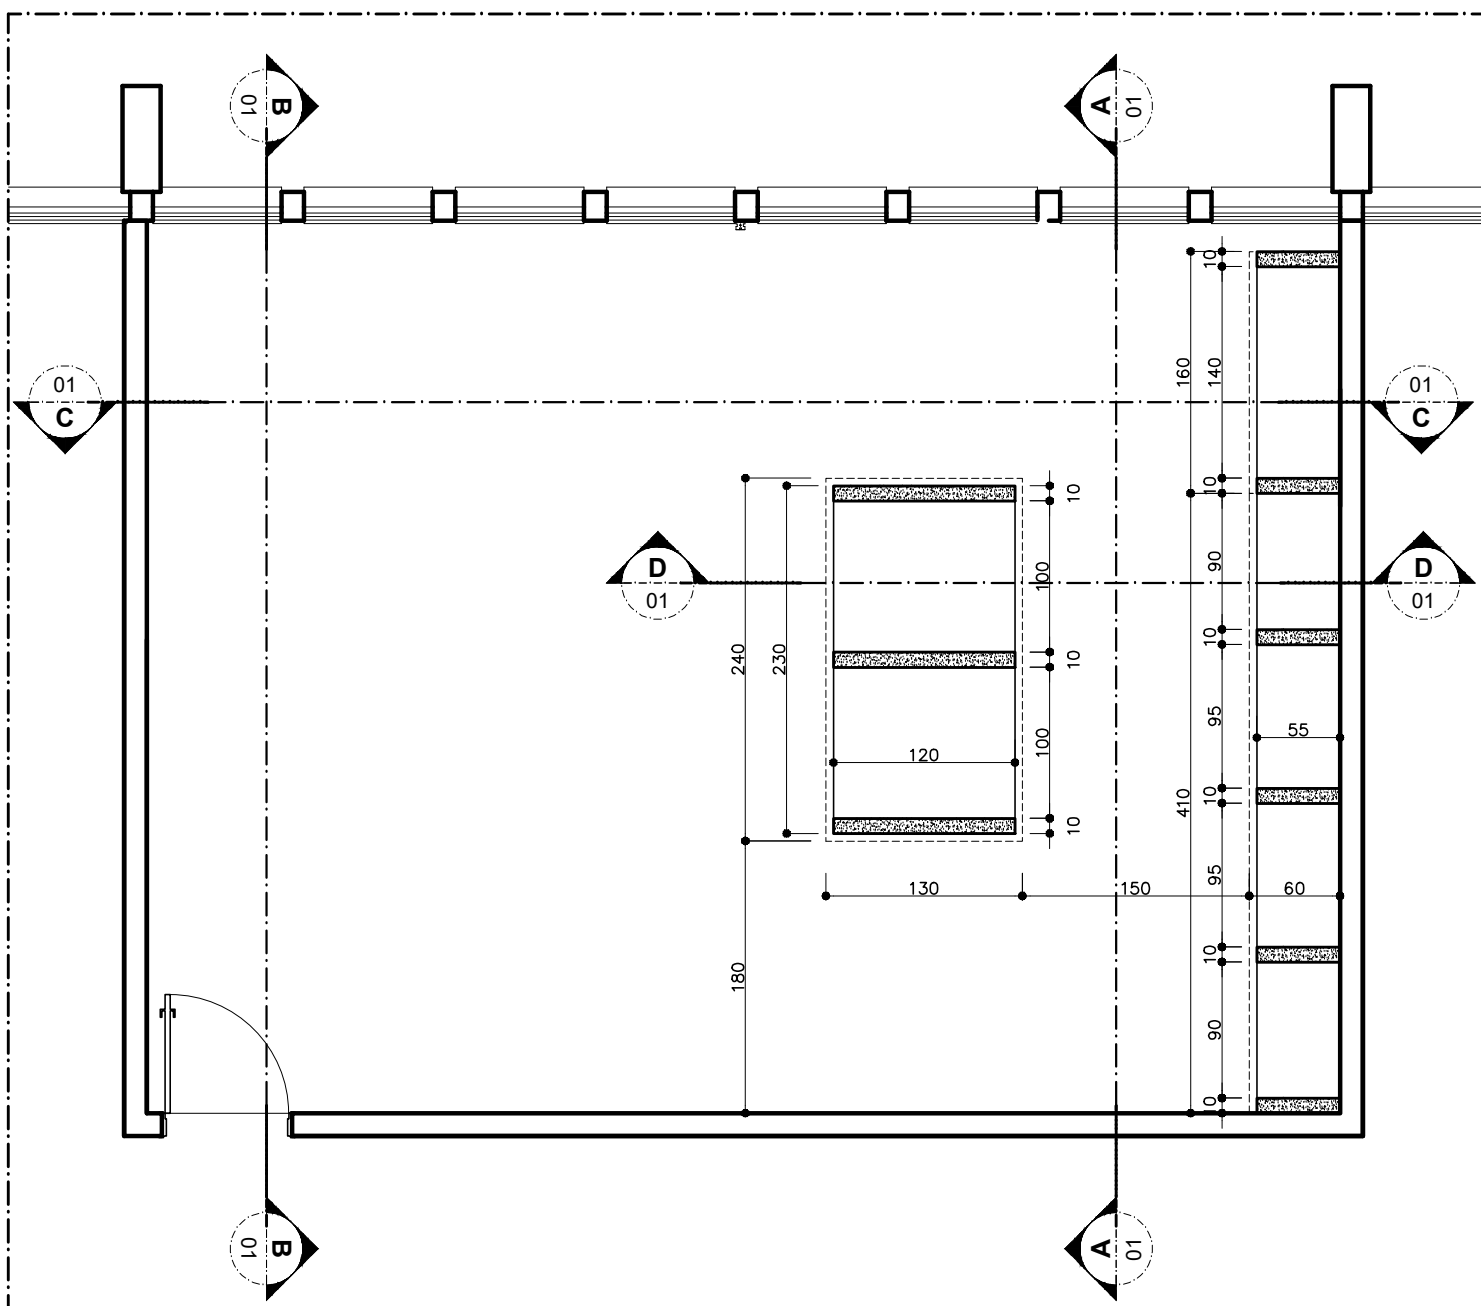


PLANTA BASE BANCADAS

05

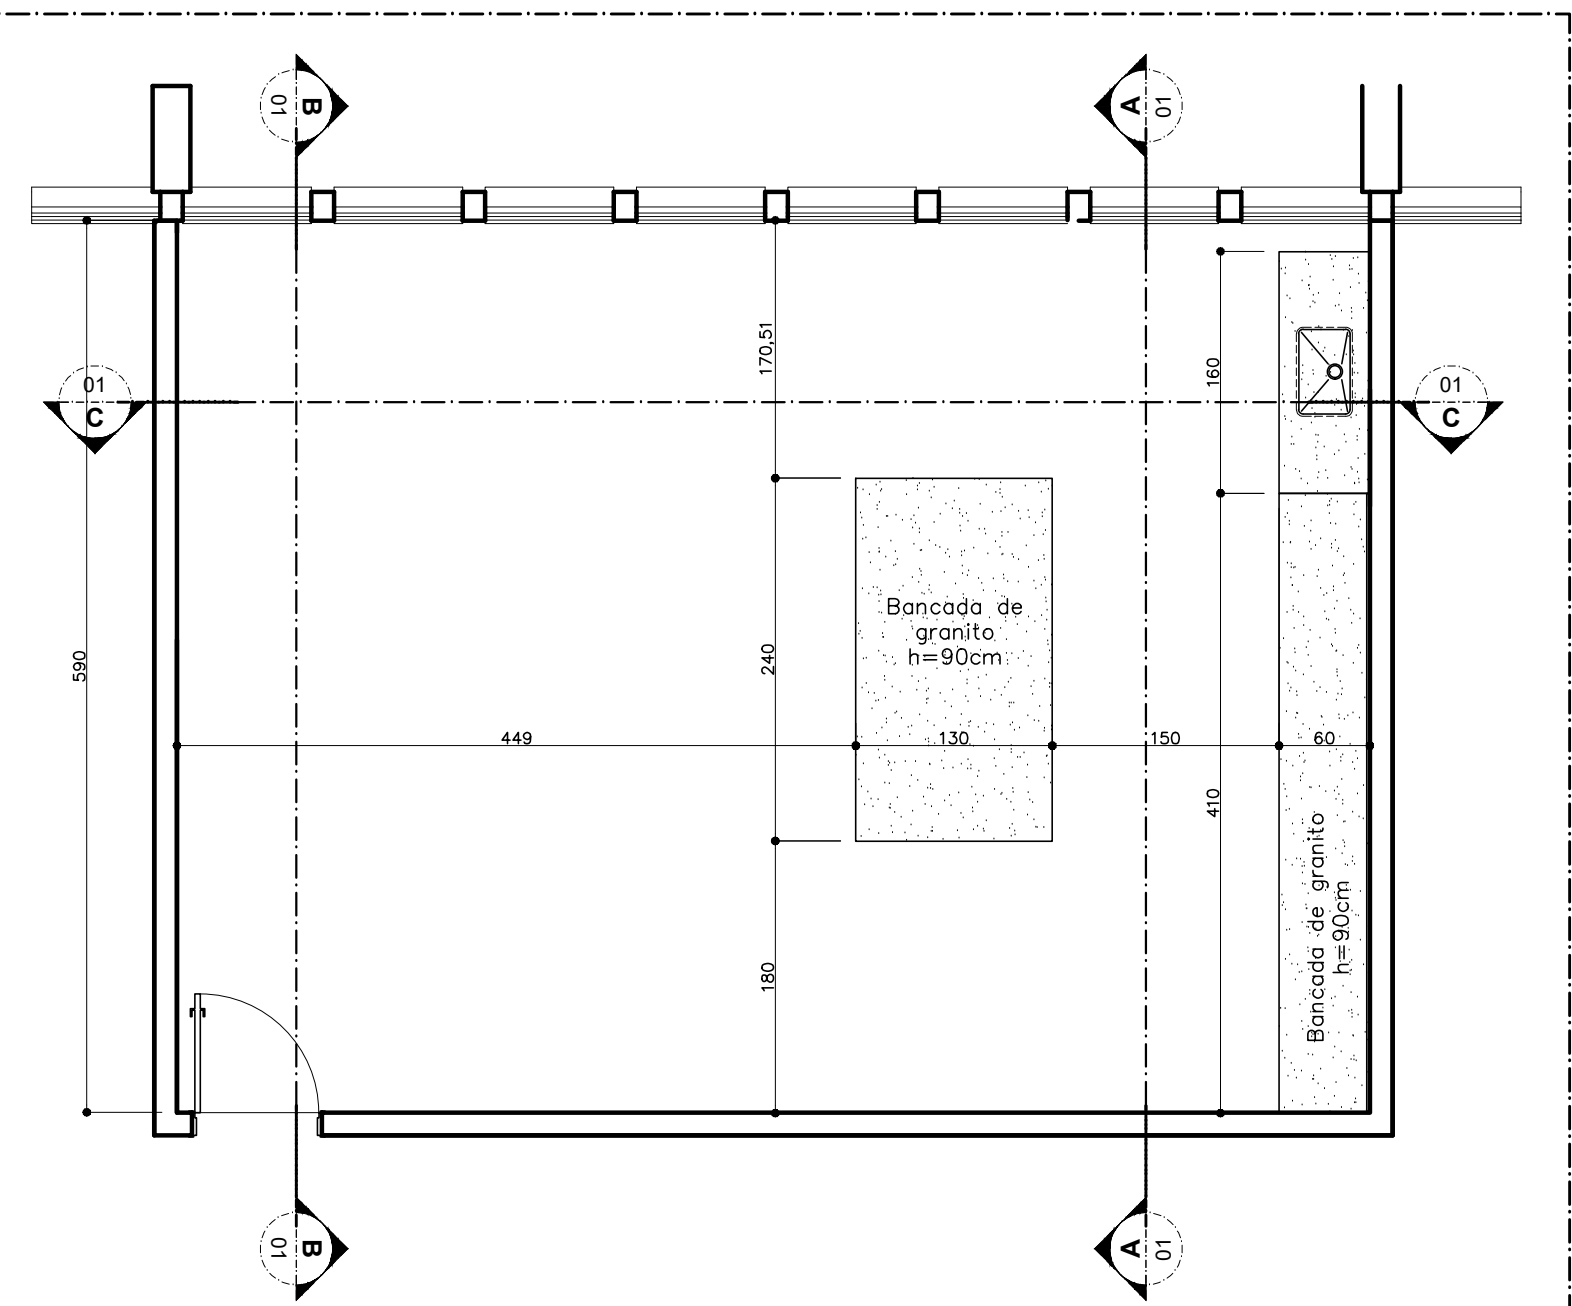


PLANTA BANCADAS

04

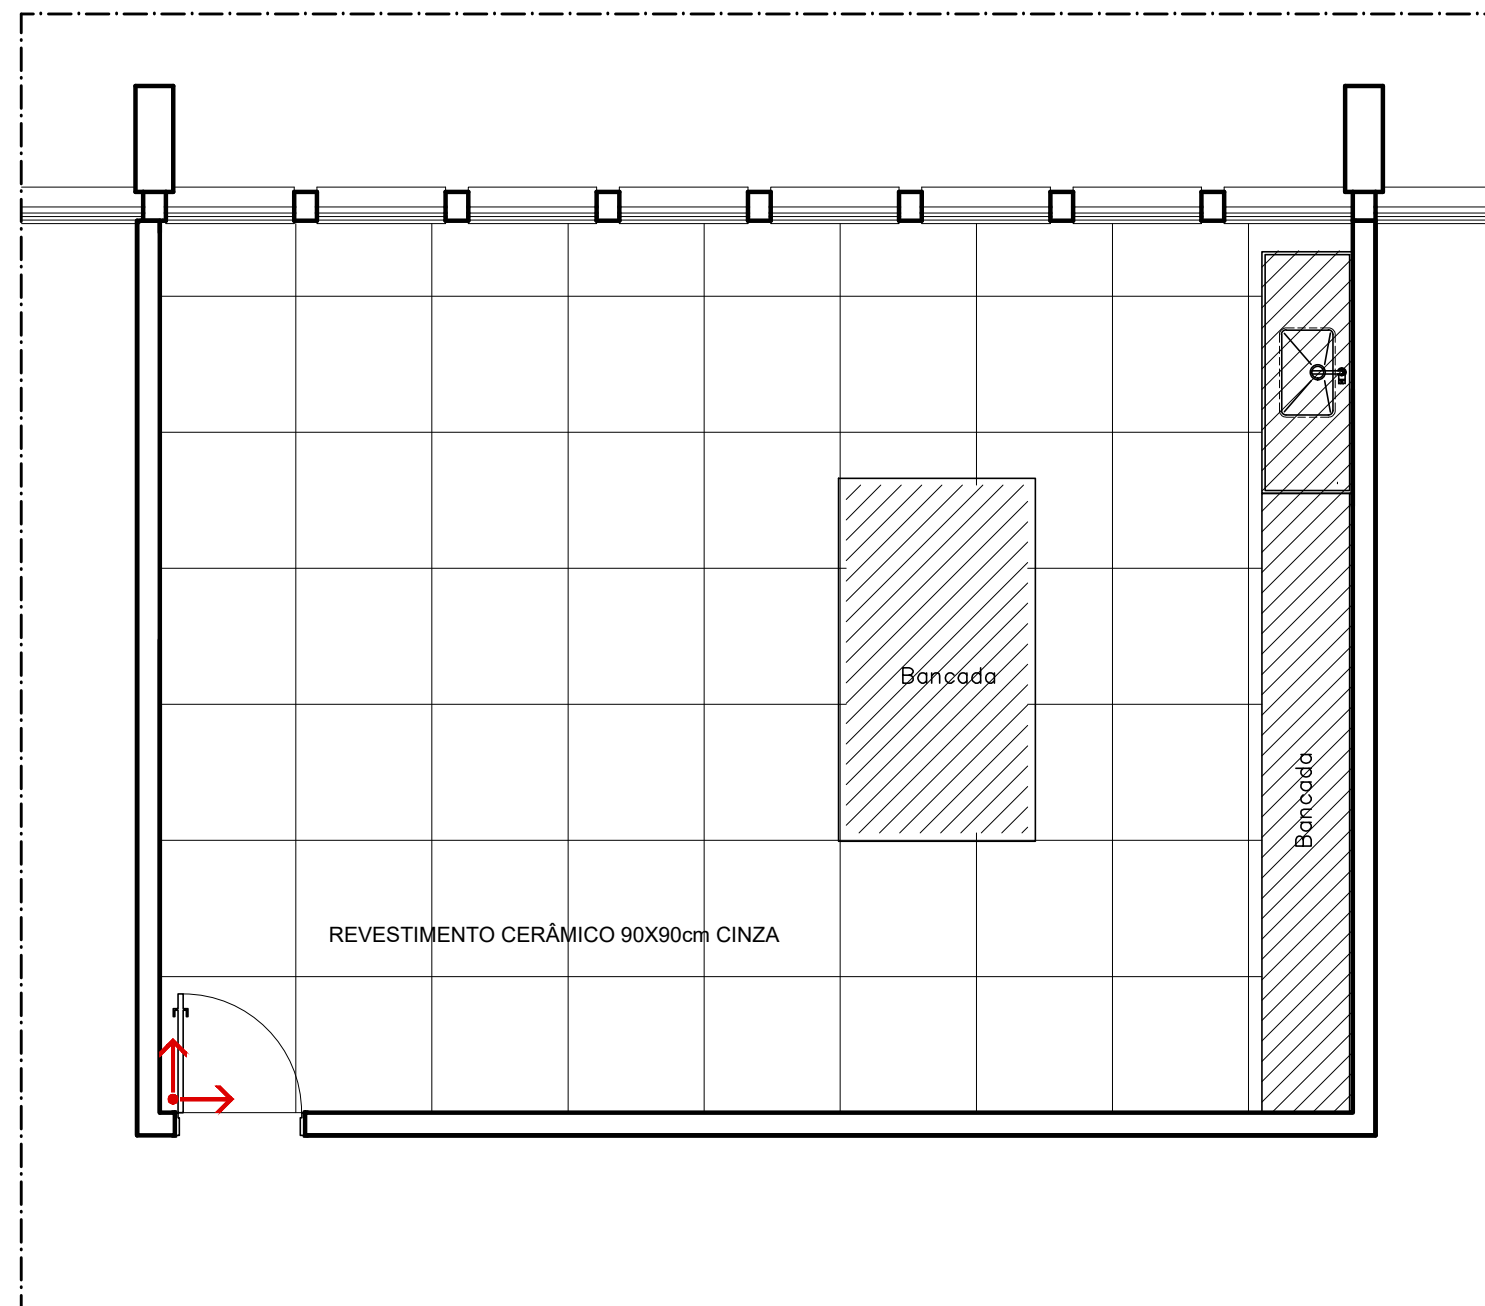


PLANTA PISO

03

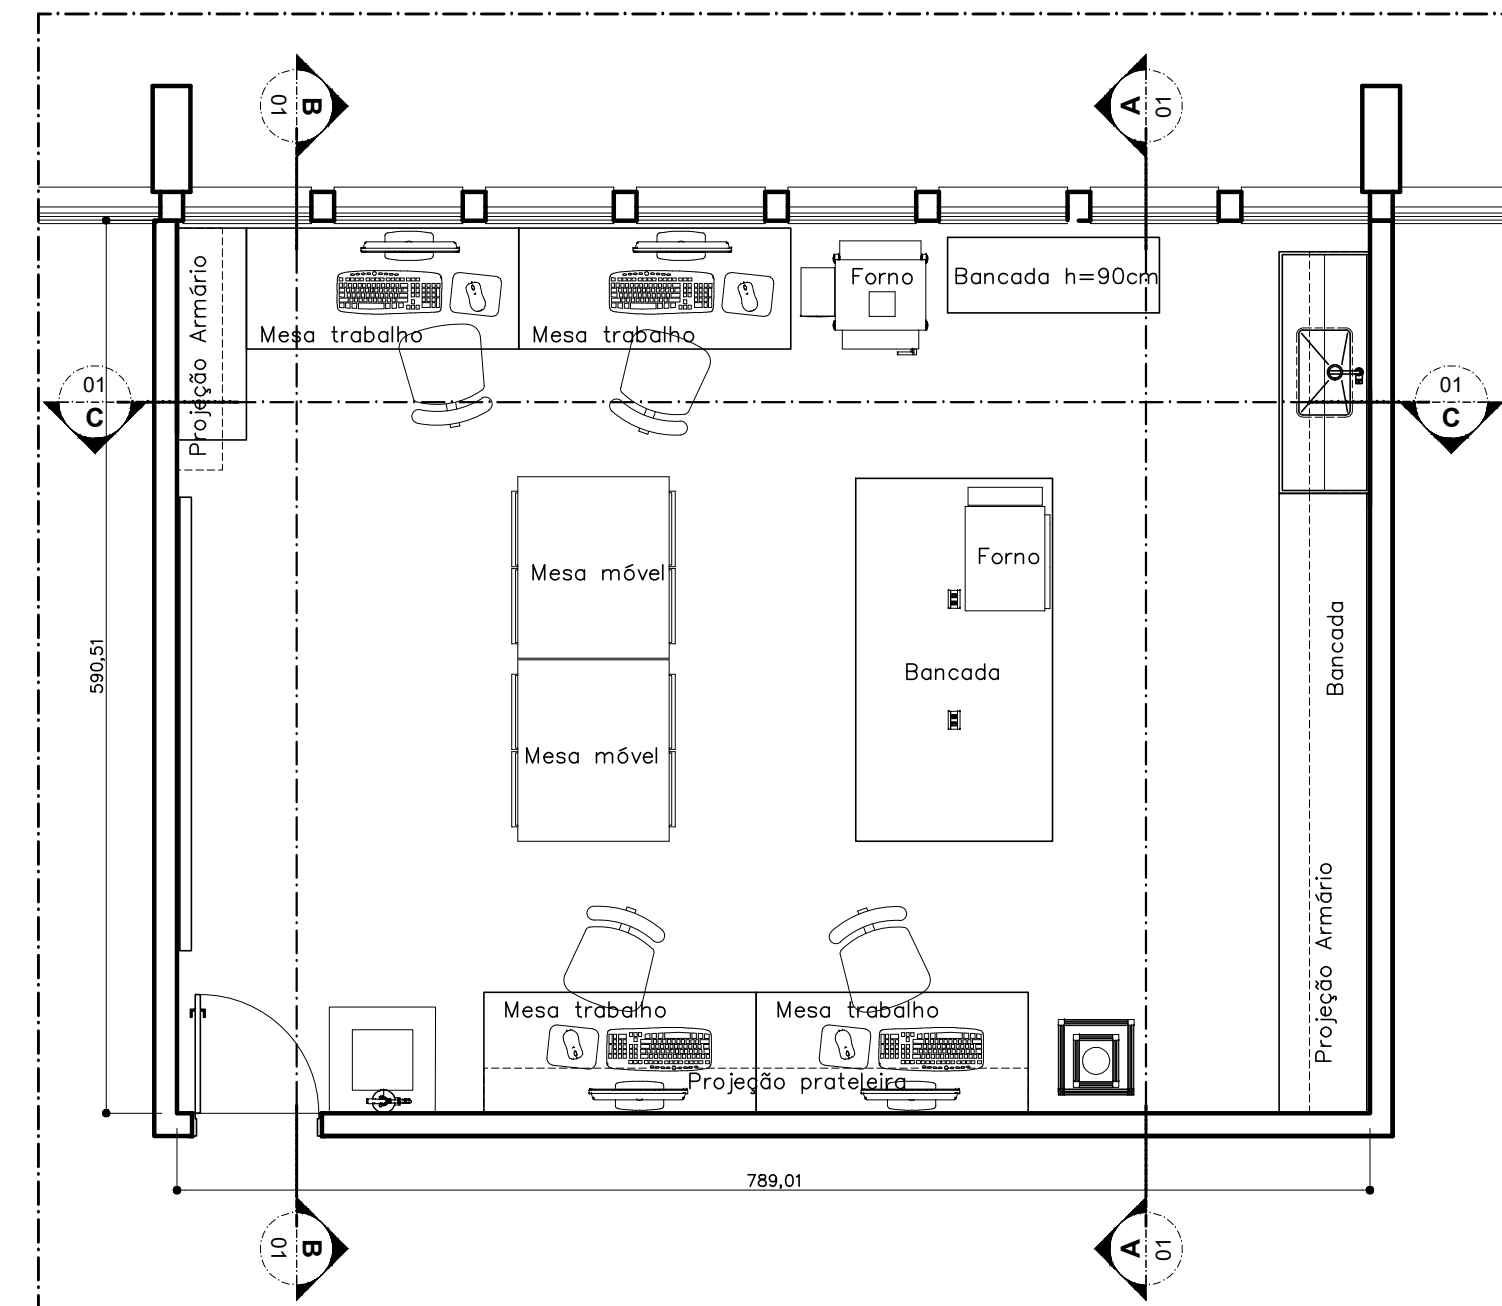


PLANTA BAIXA - LAYOUT

02

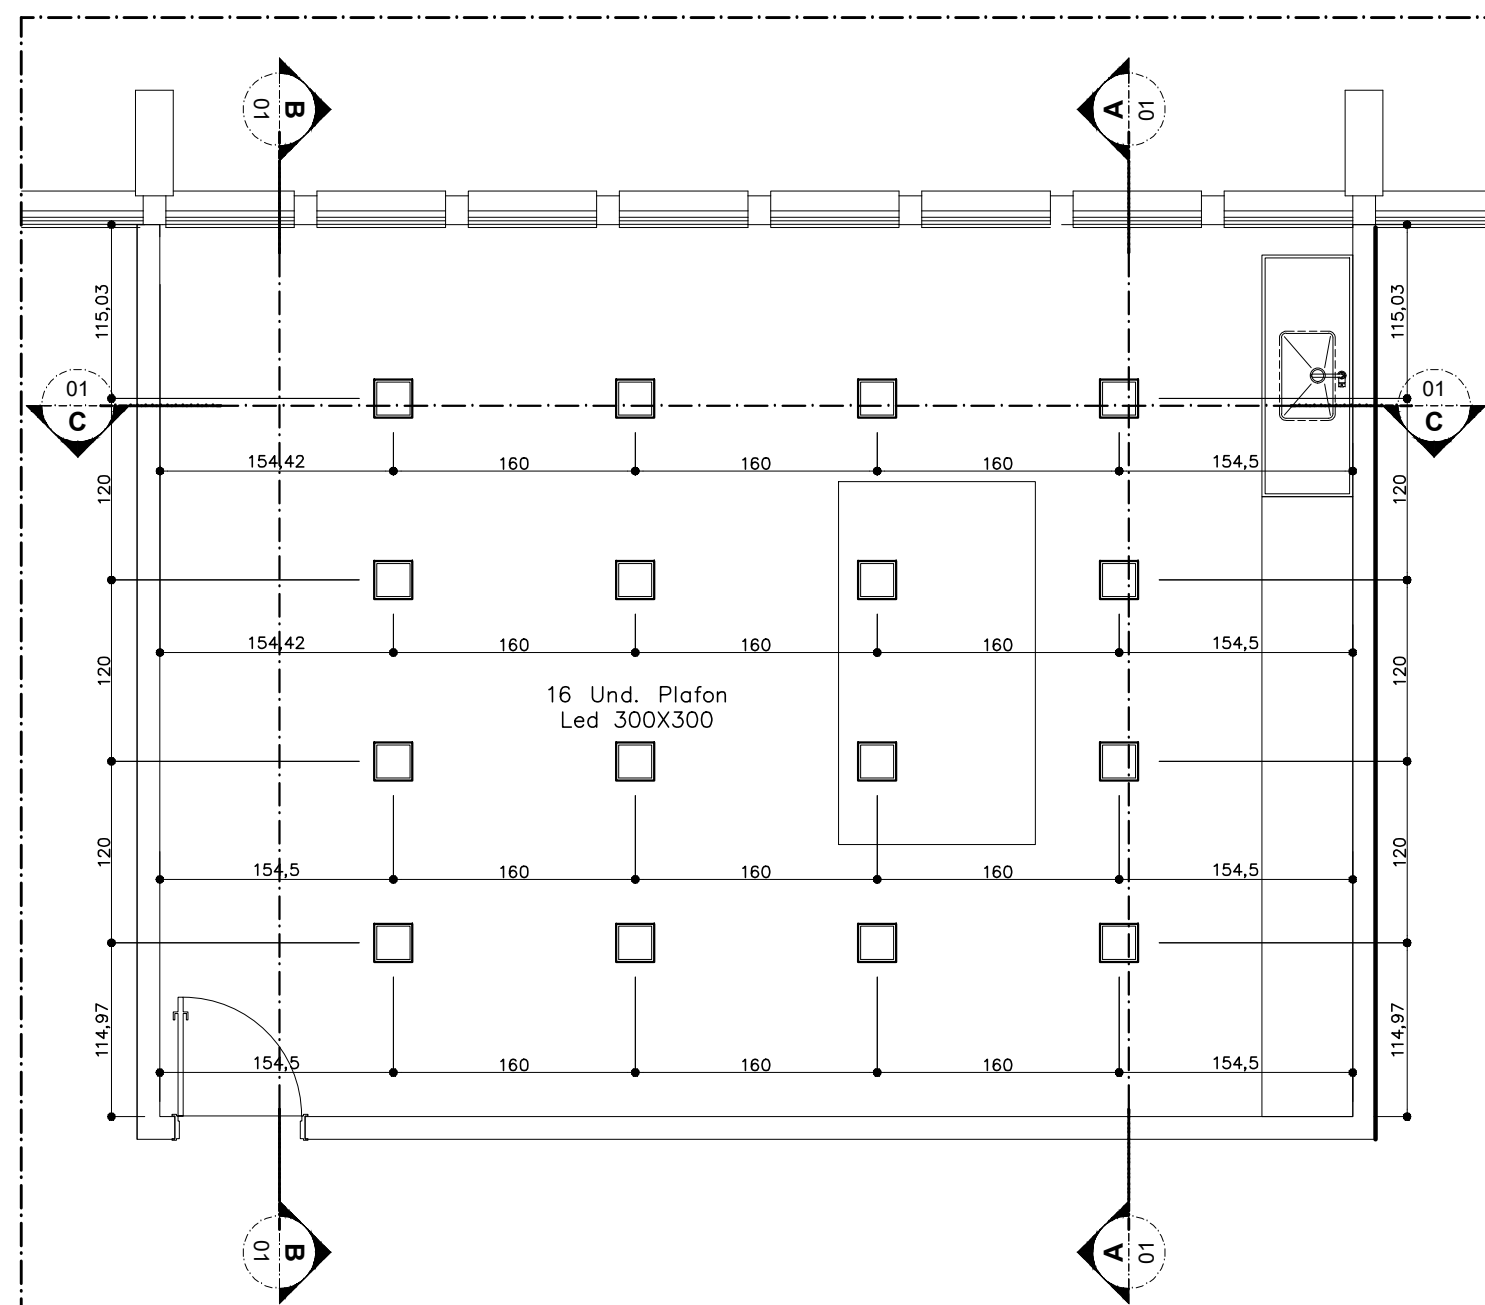


LUMINÁRIAS NO FORRO LOCAÇÃO

08

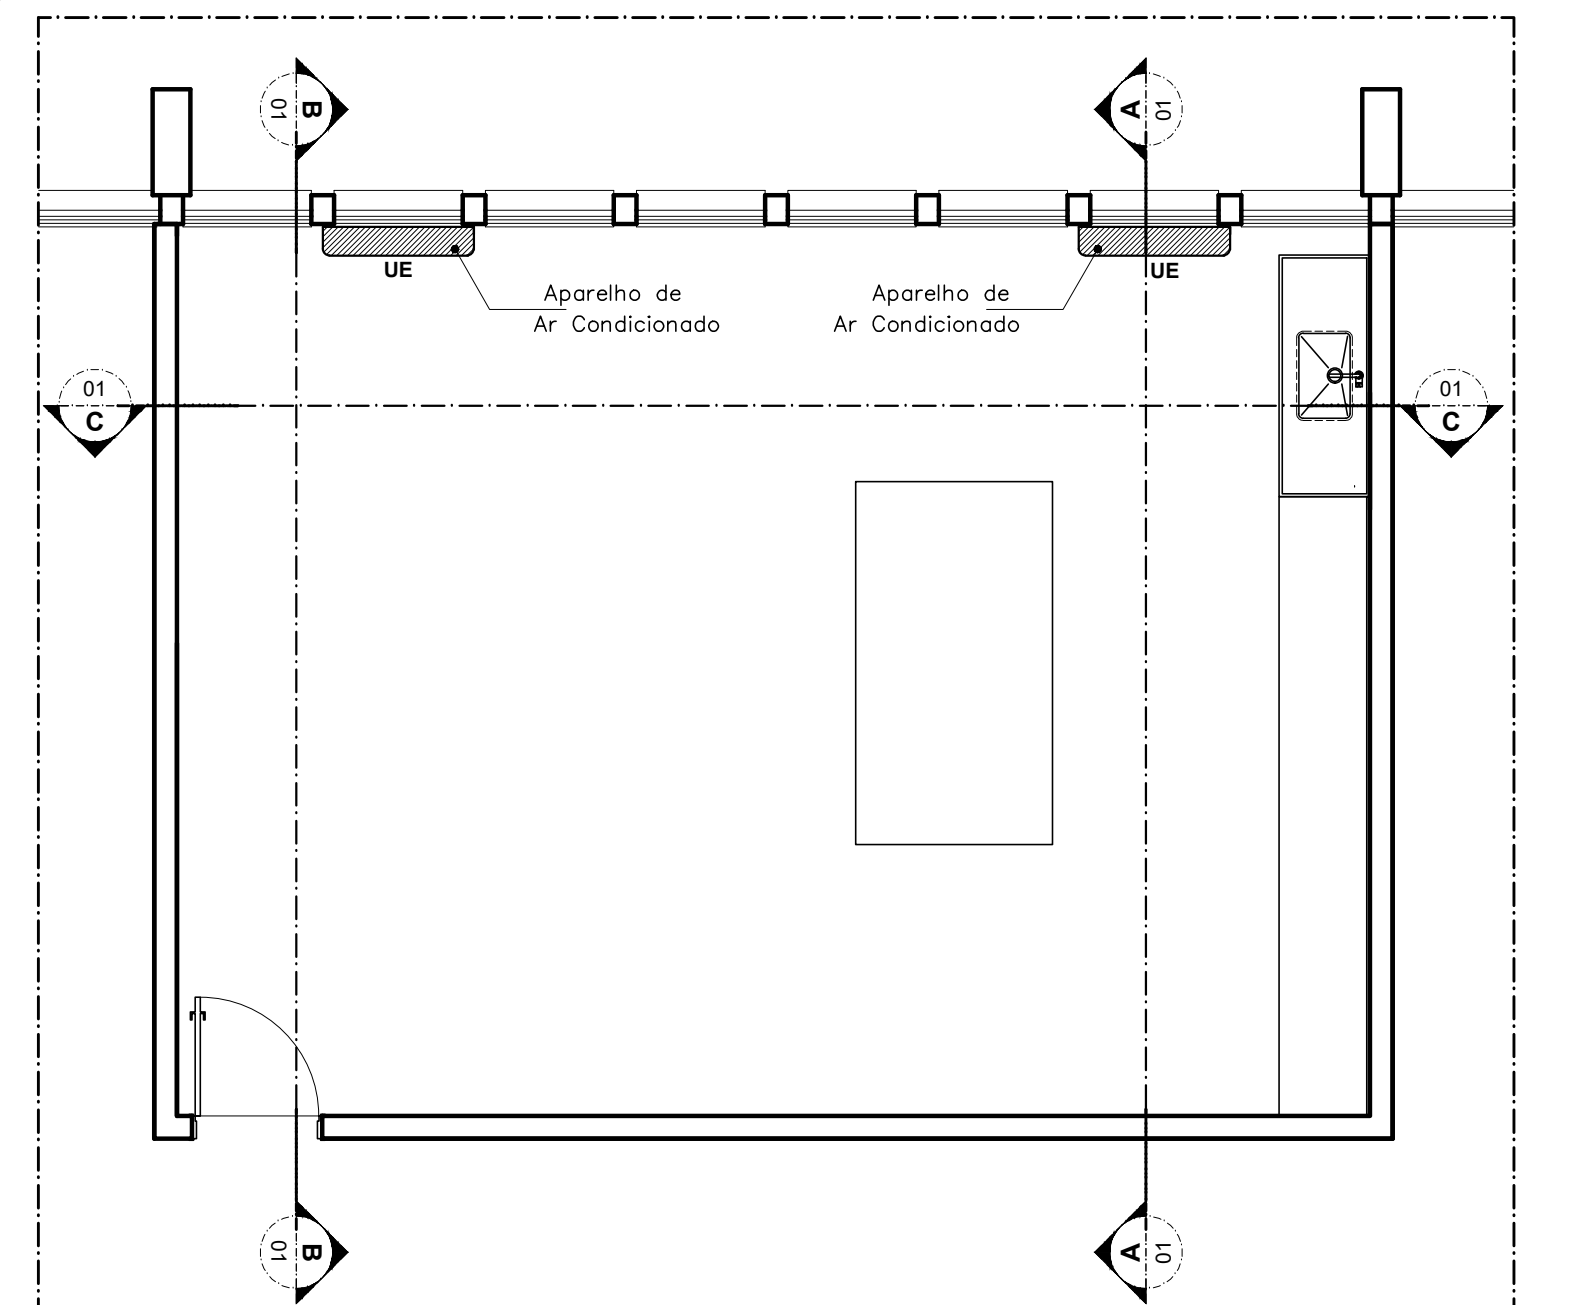

AR CONDICIONADO LOCAÇÃO

09

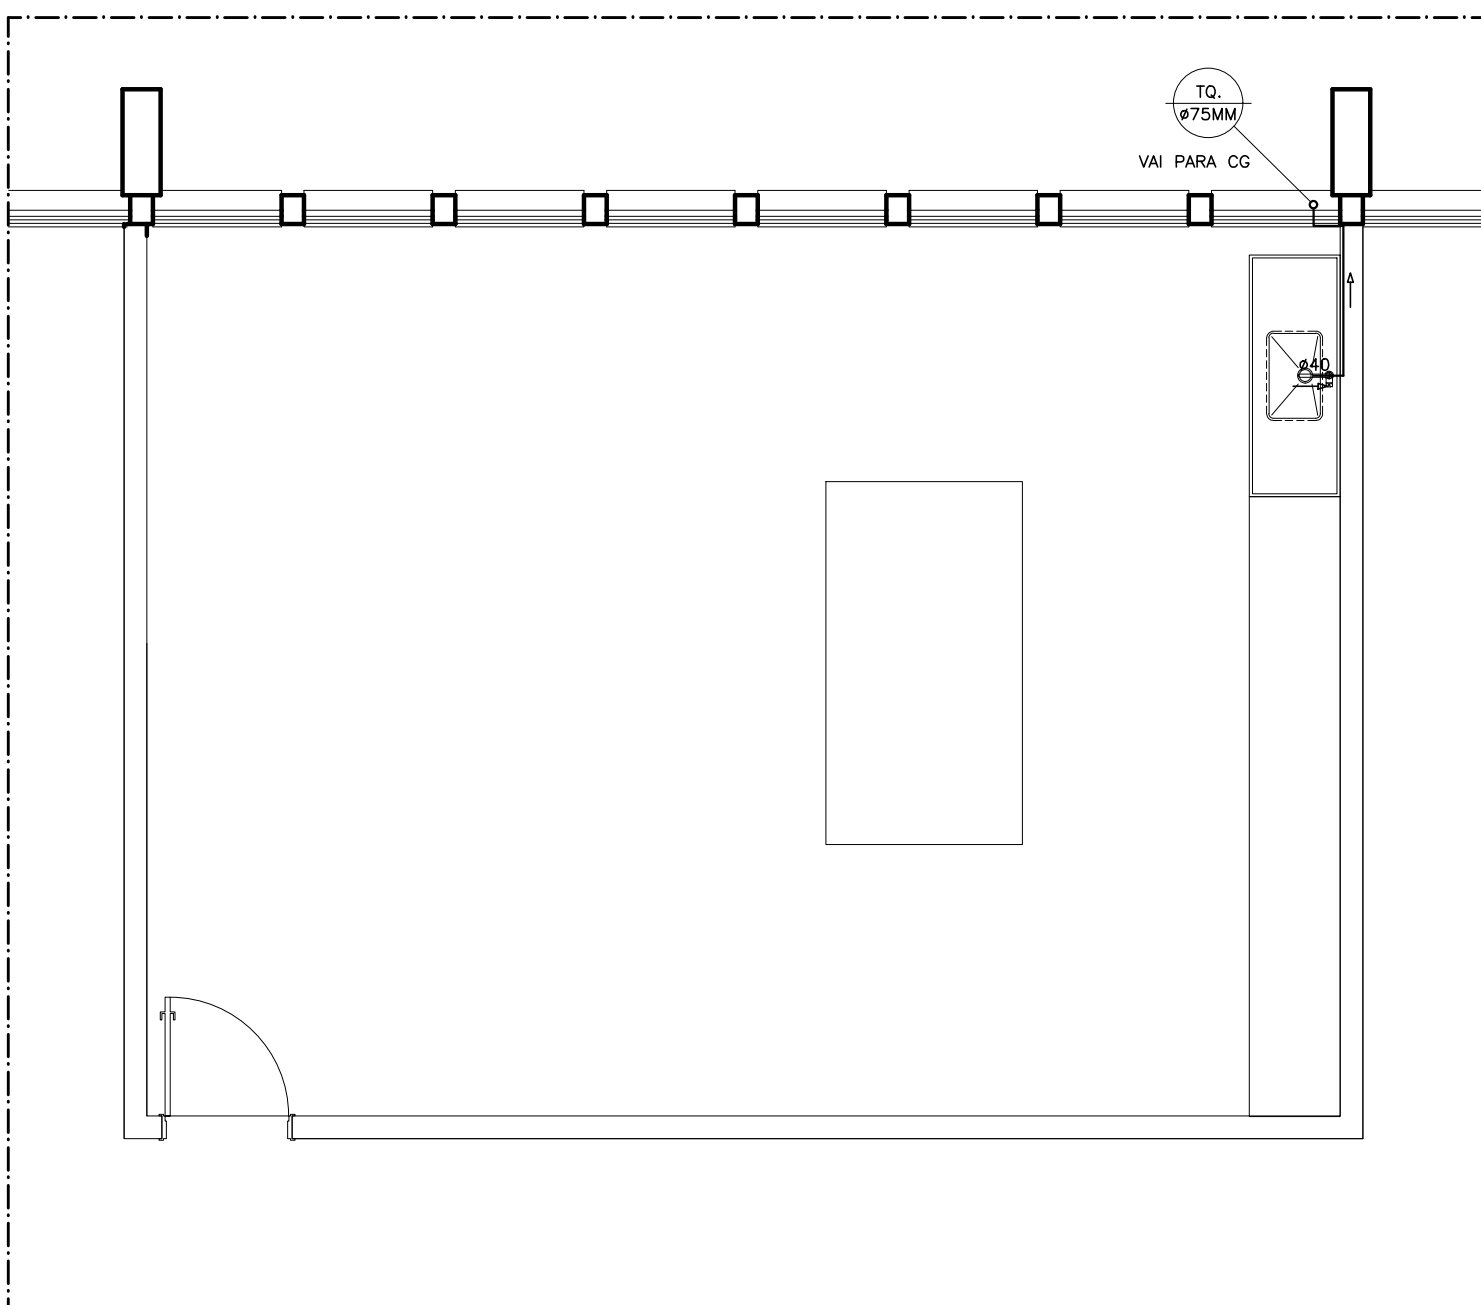

INSTALAÇÃO HIDRÁULICA

10