



PRIMEIRO PAVIMENTO
ESCALA: 1:100
INSTALAÇÕES NO TETO

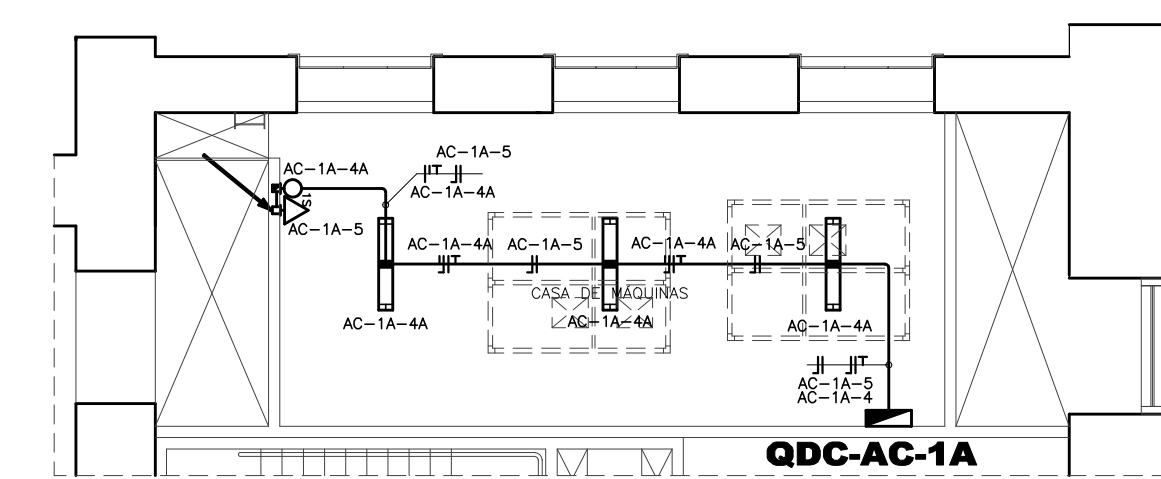

PRIMEIRO PAV.TO - CASA DE MÁQUINAS SF
ESCALA: 1:100
ILUMINAÇÃO E TOMADAS

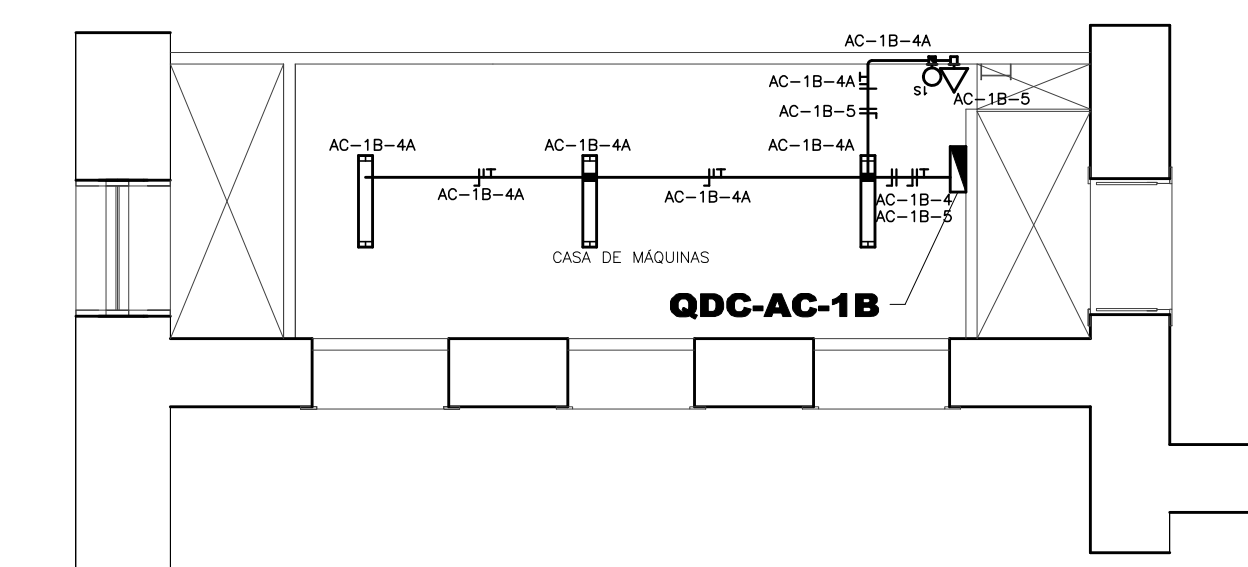

PRIMEIRO PAV.TO - CASA DE MÁQUINAS SM
ESCALA: 1:100
ILUMINAÇÃO E TOMADAS

02	15/09/22	COMPATIBILIZAÇÃO	FCRF
01	30/06/22	REVISÃO: 01	FCRF
00	18/05/22	EMISSÃO: INICIAL	FCRF
REVISÃO	DATA	DISCRIMINAÇÃO	VEÍCULO

SERVIÇO GEOLÓGICO DO BRASIL - CPRM



SchiffinoJunqueira
ARQUITETOS ASSOCIADOS

RUA SANTA CLARA Nº70 SALA 302 COPACABANA
RIO DE JANEIRO - CEP: 22041-010
TEL: (21) 2548 7584 / 2548 7483
E-MAIL: schiffinojunqueira@schiffinojunqueira.com.br
Site: www.schiffinojunqueira.com.br

OBRA:
Projeto Executivo para revitalização do Museu de Ciências da Terra e seus Laboratórios Associados

ENFEREIRO:
Av. Pasteur, 404 - 2º Andar - Urca, Rio de Janeiro - RJ, 22290-255

RESPONSÁVEL TÉCNICO DA EMPRESA:

ENGENHEIRO ELETRICISTA FERNANDO CÉSAR RIBEIRO DE FARIA - CREA-MG 42.116

ASSINATURA:
PROJETO DE INSTALAÇÕES ELÉTRICAS
PRIMEIRO PAVIMENTO (TETO).

Nº DA FOLHA / REVISÃO
04/11

DATA: 30/05/22 ESCALA: INDICADA