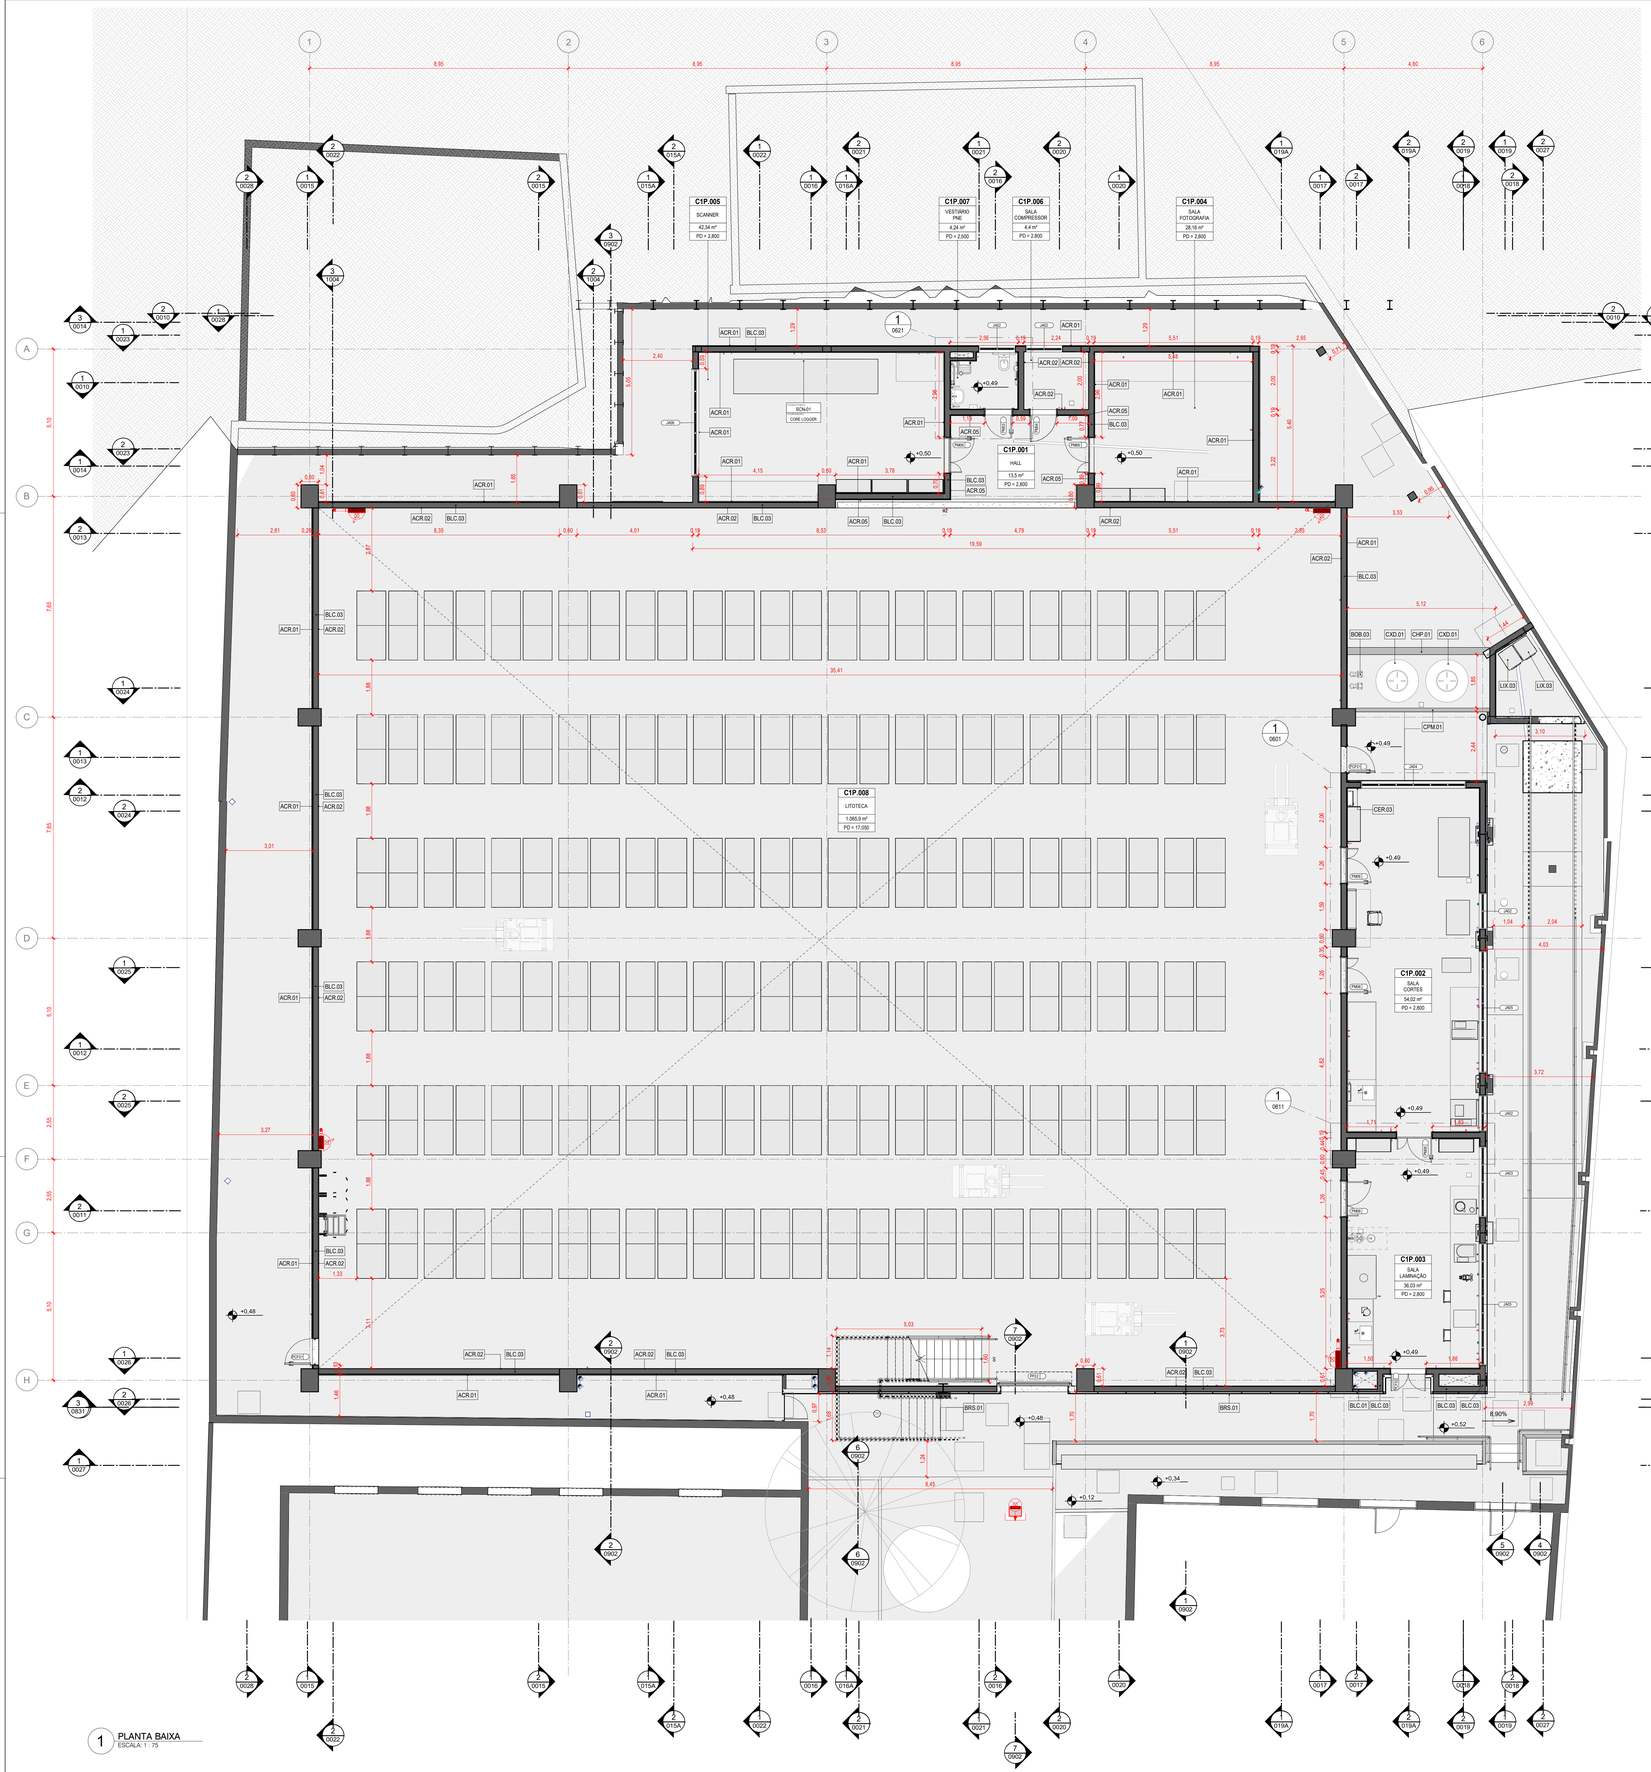


## TABELA DE AMBIENTES

| CÓDIGO | AMBIENTE | ÁREA | PISO | PAREDE | TETO | RODAPÉ |
|---|---|---|---|---|---|---|
| NÍVEL 0º PAVIMENTO | | | | | | |
| C1P.001 | HALL | 13,50 m² | PIS.01 | ACR.02 | FOR.01 | RDP.04 |
| C1P.002 | SALA CORTES | 54,02 m² | PIS.01 | CER.03 | FOR.01 | RDP.04 |
| C1P.003 | SALA LAMINAÇÃO | 36,03 m² | PIS.01 | CER.03 | FOR.01 | RDP.04 |
| C1P.004 | SALA FOTOGRAFIA | 28,18 m² | PIS.01 | ACR.01 | FOR.01 | RDP.04 |
| C1P.005 | SCANNER | 42,34 m² | PIS.01 | ACR.01 | FOR.01 | RDP.04 |
| C1P.006 | SALA COMPRESSOR | 4,40 m² | PIS.01 | ACR.02 | FOR.01 | RDP.04 |
| C1P.007 | VESTIÁRIO PNE | 4,24 m² | CER.04 | CER.01 + CER.02 | FOR.01 | RDP.03 |
| C1P.008 | LITOTECA | 1065,90 m² | CIM.01 | ACR.02 | RES.01 | RDP.02A |
| NÍVEL 2º PAVIMENTO | | | | | | |
| C2P.001 | CIRC. | 50,86 m² | PIS.01 | ACR.01 | FOR.01 | RDP.01 |
| C2P.002 | REUNIÃO / LOUNGE | 16,41 m² | PIS.01 | ACR.01 | FOR.01 | RDP.01 |
| C2P.003 | SALA GERÊNCIA | 17,17 m² | PIS.01 | ACR.01 | FOR.01 | RDP.01 |
| C2P.004 | EQUIPE TECNICA | 24,16 m² | PIS.01 | ACR.01 | FOR.01 | RDP.01 |
| C2P.005 | COPA / COLABORATIVO | 17,59 m² | PIS.01 | CER.02 | FOR.01 | RDP.01 |
| C2P.006 | VESTIÁRIO FEMININO | 4,66 m² | CER.04 | CER.01 | FOR.01 | RDP.03 |
| C2P.007 | VESTIÁRIO MASCULINO | 4,67 m² | CER.04 | CER.01 | FOR.01 | RDP.03 |
| C2P.008 | ARMÁRIOS | 5,63 m² | PIS.01 | ACR.01 | FOR.01 | RDP.01 |
| C2P.009 | HALL ACESSO | Not Enclosed | PIS.01 | ACR.01 | RES.01 | RDP.04 |
| C2P.010 | PREPARO 2 | 43,27 m² | PIS.01 | CER.03 | FOR.01 | RDP.04 |
| C2P.108 | PREPARO 1 | 21,96 m² | PIS.01 | CER.03 | FOR.01 | RDP.04 |
| C2P.011 | SANITARIO | 3,03 m² | CER.04 | CER.01 | FOR.01 | RDP.03 |
| C2P.012 | LIQUIDOS DENSOS | 8,16 m² | PIS.01 | CER.03 | FOR.01 | RDP.04 |
| C2P.013 | LAB. FRANTZ | 3,66 m² | PIS.01 | ACR.01 | FOR.01 | RDP.04 |
| C2P.014 | SALA TELECOM | 3,22 m² | PIS.01 | ACR.01 | FOR.01 | RDP.04 |
| C2P.015 | SALA ELETRICA | 3,61 m² | PIS.01 | ACR.01 | FOR.01 | RDP.04 |
| C2P.016 | ACESSO FUNDOS | 32,76 m² | CIM.01 | ACR.01 | - | RDP.02B |
| NÍVEL TELHADO BLOCO ADM | | | | | | |
| C1P.129 | CAIXA D'AGUA | 37,74 m² | CIM.01 | ACR.02 | RES.01 | RDP.02A |
| C1P.130 | CASA DE BOMBAS | 3,75 m² | CIM.01 | ACR.02 | RES.01 | RDP.02A |

## LEGENDA CÓDIGOS

| CÓDIGO | DESCRIÇÃO |
|---|---|
| ACR.01 | PINTURA ACRILICA NA COR BRANCO |
| ACR.02 | MASSA TEXTURIZADA NA COR CINZA CLARO APLICADA SOBRE BLOCO |
| ACR.05 | PINTURA ACRILICA FOSCA NA COR PRETA |
| BLC.01 | BLOCO DE CONCRETO ESPESSURA 9 cm |
| BLC.03 | BLOCO DE CONCRETO ESPESSURA 19 cm |
| BOB.03 | BOMBA RECALQUE AGUA POTAVEL |
| BRS.01 | BRISE EM PERFIL DE ALUMINIO |
| CER.03 | CERAMICA 20 x 20cm COR BRANCO |
| CHP.01 | CHAPIM EM PRE-MOLDADO DE CONCRETO 250 X 2mm |
| CPM.01 | CHAPA METALICA PERFURADA - REVESTIMENTO |
| CXD.01 | CAIXA DE AGUA 1.000 LITROS |
| LIX.03 | LIXEIRA CONTAINER 240L |

## DOCUMENTOS DE REFERÊNCIA

- ESTUDO PRELIMINAR APROVADO PELO CLIENTE:

| | |
|---|---|
| 098-PE-HES-DT-0101-R01 | ESGOTO E AGUAS PLUVIAIS - DETALHES - 1° PAVIMENTO - PARTE A |
| 098-PE-HES-DT-0102-R02 | ESGOTO E AGUAS PLUVIAIS - DETALHES - 1° PAVIMENTO - PARTE B |
| 098-PE-HID-DT-0101-R01 | ÁGUA FRIA, INCÊNDIO E AR COMPRIMIDO - 1° PAVIMENTO - PARTE A |
| 098-PE-HID-DT-0102-R02 | ÁGUA FRIA, INCÊNDIO E AR COMPRIMIDO - 1° PAVIMENTO - PARTE B |
| 098-PE-ILE-DT-0101-R00 | ILUMINAÇÃO E TOMADAS - 1° PAVIMENTO |
| 098-PE-ETI-DT-0101-R01 | VOZ E DADOS, CHAMADA DE EMERGÊNCIA, CFTV, CONTROLE DE ACESSO - 1º PAVIMENTO |
| 098-PE-EFO-DT-0101-R01 | FORÇA, DETECÇÃO, ALARME DE INCÊNDIO, PARA RAIO E ANTENA DE TV - 1º PAVIMENTO |
| 098-PE-CLI-DT-0101-R00 | CLIMATIZAÇÃO - 1º PAVIMENTO |
| 098-PE-ECO-DT-0003-R00 | PISO DO 1º PAVIMENTO - FORMAS |
| 098-PE-ECO-DT-0011-R00 | 1ºPAVIMENTO - VIGAS E LAJES - ARMAÇÕES |

## NOTAS

1. CONFERIR MEDIDAS, ABERTURAS, NÍVEIS E PRUMOS NO LOCAL.
2. COTAS PREVALECEM SOBRE O DESENHO.
3. COTAS EM METROS E EM CM(0).
4. AS BONECAS DAS PORTAS NÃO COTADAS TERÃO 20 CM.
5. O LAYOUT DA LITOTECA E DOS ESCRITÓRIOS É APENAS SUGESTÃO DE APROVEITAMENTO DO ESPAÇO. NÃO FAZENDO PARTE DO ESCOPO DESTE PROJETO.

## LEGENDA GRÁFICA

TÍTULO E ESCALA DO DESENHO — 00 TÍTULO / ESCALA

INDICAÇÃO DE EIXO — 00

INDICAÇÃO DE CORTE — (X=NÚMERO DO DESENHO) / (Y=NÚMERO DA PRANCHA)

INDICAÇÃO DE CÓDIGO DE PORTAS — XXXXX (X=CÓDIGO DA PORTA) (Z=NUMERAÇÃO)

INDICAÇÃO DE NÍVEL EM PLANTA — +0.00 (NÍVEL DO PISO)

INDICAÇÃO DE ELEVAÇÃO — (X=NÚMERO DO DESENHO) / (Y=NÚMERO DA PRANCHA)

INDICAÇÃO DE CÓDIGO DE JANELAS — XXXXX (X=CÓDIGO DA JANELA)

INDICAÇÃO DE NÍVEL EM CORTE — +0.00 (NÍVEL)

INDICAÇÃO DE DETALHE — (X=NÚMERO DO DESENHO) / (Y=NÚMERO DA PRANCHA)

INDICAÇÃO DE CÓDIGO — XX-YY (X= ABREVIAÇÃO DO NOME) (Y=NÚMERO)

INDICAÇÃO DE PAGINAÇÃO

INDICAÇÃO DE AMBIENTES — CEP-YYY (Y=PAVIMENTO) (Y=CÓDIGO) AMBIENTE (NOME DO AMBIENTE) 000,00m² (ÁREA DO AMBIENTE) PD=00,00m (PÉ DIREITO DO AMBIENTE)

## TABELA - QUADRO DE PORTAS

| CÓDIGO | LARGURA(mm) | ALTURA(mm) | DESCRICAO |
|---|---|---|---|
| PA01 | 88 | 216 | PORTA SIMPLES DE ABRIR DE VENEZIANA EM ALUMÍNIO |
| PA02 | 174 | 207 | PORTA DUPLA DE ABRIR DE VENEZIANA DE ALUMÍNIO |
| PCF01 | 90 | 210 | PORTA DE ABRIR SIMPLES CORTA FOGO, COM FECHADURA INSTALADA E PINTURA ESMALTE SINTÉTICO FOSCA, COR CINZA (RAL 9010) LIVRE DE COV. |
| PCF02 | 120 | 210 | PORTA DE ABRIR DUPLA CORTA FOGO, COM FECHADURA INSTALADA E PINTURA ESMALTE SINTÉTICO FOSCA, COR CINZA (RAL 9010) LIVRE DE COV. |
| PF02 | 240 | 286 | PORTA DE ENROLAR METÁLICA |
| PG02 | 87,1 | 215 | PORTA SIMPLES DE GRADIL METÁLICO COM ESTRUTURA |
| PM01 | 70 | 210 | PORTA SIMPLES DE ABRIR EM MADEIRA COM REVESTIMENTO MELAMÍNICO NA COR BRANCA |
| PM02 | 80 | 210 | PORTA SIMPLES DE ABRIR EM MADEIRA COM REVESTIMENTO MELAMÍNICO NA COR BRANCA |
| PM03 | 90 | 210 | PORTA SIMPLES DE ABRIR EM MADEIRA COM REVESTIMENTO MELAMÍNICO NA COR BRANCA |
| PM04 | 90 | 210 | PORTA SIMPLES DE ABRIR EM MADEIRA COM REVESTIMENTO MELAMÍNICO NA COR BRANCA |
| PM05 | 90 | 210 | PORTA SIMPLES DE ABRIR EM MADEIRA COM REVESTIMENTO MELAMÍNICO NA COR BRANCA |
| PM06 | 130 | <varies> | PORTA DUPLA DESIGUAL DE ABRIR EM MADEIRA COM REVESTIMENTO MELAMÍNICO NA COR BRANCA, COM VISOR E CHAPA DE PROTEÇÃO |
| PM07 | 88 | 297,2 | PORTA SIMPLES DE ABRIR EM MADEIRA COM REVESTIMENTO MELAMÍNICO NA COR BRANCA |

## TABELA - QUADRO DE ESQUADRIAS

| CÓDIGO | LARGURA | ALTURA | ESPECIFICACAO |
|---|---|---|---|
| JA01 | 1,240 | 0,800 | 1 MÓDULO DE 1,16x0,7 DE JANELAS DE ALUMÍNIO LINHA 25 TIPO MAXIM-AR, COM VIDRO DE 6mm. COM CONTRAMARCO, ALIZAR, BATENTE E FERRAGENS, ACAB. PINTURA ELETROSTÁTICA COR RAL 7021. |
| JA02 | 1,190 | 0,800 | 2 MÓDULOS DE 0,74x0,53 DE JANELAS DE ALUMÍNIO LINHA 25 TIPO MAXIM-AR, COM VIDRO DE 6mm, COM CONTRAMARCO, ALIZAR, BATENTE E FERRAGENS, ACAB. PINTURA ELETROSTÁTICA COR RAL 7021. |
| JA03 | 2,380 | 0,800 | 4 MÓDULOS DE 0,74x0,53 DE JANELAS DE ALUMÍNIO LINHA 25 TIPO MAXIM-AR, COM VIDRO DE 6mm, COM CONTRAMARCO, ALIZAR, BATENTE E FERRAGENS, ACAB. PINTURA ELETROSTÁTICA COR RAL 7021. |
| JA04 | 3,570 | 0,800 | 6 MÓDULOS DE 0,74x0,53 DE JANELAS DE ALUMÍNIO LINHA 25 TIPO MAXIM-AR, COM VIDRO DE 6mm, COM CONTRAMARCO, ALIZAR, BATENTE E FERRAGENS, ACAB. PINTURA ELETROSTÁTICA COR RAL 7021. |
| JA05 | 4,165 | 0,800 | 7 MÓDULOS DE 0,74x0,53 DE JANELAS DE ALUMÍNIO LINHA 25 TIPO MAXIM-AR, COM VIDRO DE 6mm, COM CONTRAMARCO, ALIZAR, BATENTE E FERRAGENS, ACAB. PINTURA ELETROSTÁTICA COR RAL 7021. |
| JA06 | 3,650 | 1,240 | 10 MÓDULOS DE 0,74x0,53 DE JANELAS DE ALUMÍNIO LINHA 25 TIPO MAXIM-AR, COM VIDRO DE 6mm, COM CONTRAMARCO, ALIZAR, BATENTE E FERRAGENS, ACAB. PINTURA ELETROSTÁTICA COR RAL 7021. |

## TABELA - DIVISÓRIA DE VIDRO

| CÓDIGO | DESCRITIVO | LARGURA | ALTURA |
|---|---|---|---|
| DIV01 | DIVISORIA EM VIDRO TEMPERADO 10 mm INCOLOR COM MONTANTES EM ALUMINIO, PERFIL 55mm COR PRETA RAL 7021, E PORTA CEGA PISO-TETO COM ACABAMENTO MADEIRA BP NOGUEIRA CADIZ, FECHADURA IMAB VERT 2 CA. | 5,100 | 2,600 |
| DIV02.A | DIVISORIA EM VIDRO TEMPERADO 10 mm INCOLOR COM MONTANTES EM ALUMINIO, PERFIL 55mm COR PRETA RAL 7021, E PORTA CEGA PISO-TETO COM ACABAMENTO MADEIRA BP NOGUEIRA CADIZ, FECHADURA IMAB VERT 2 CA. | 4,740 | 2,600 |
| DIV02.B | DIVISORIA EM VIDRO TEMPERADO 10 mm INCOLOR COM MONTANTES EM ALUMINIO, PERFIL 55mm COR PRETA RAL 7021. | 2,580 | 2,600 |

## TABELA - PAINEL DE VIDRO

| CÓDIGO | LARGURA | ALTURA | DESCRICAO |
|---|---|---|---|
| PV01 | 2,250 | 2,441 | PAINEL DE VIDRO TEMPERADO 8mm COM JUNTA SECA, PERFIL DE ALUMINIO PINTURA ELETROSTÁTICA |
| PV02 | 2,250 | 2,441 | PAINEL DE VIDRO TEMPERADO 8mm COM JUNTA SECA, PERFIL DE ALUMINIO PINTURA ELETROSTÁTICA |
| PV03 | 2,426 | 2,400 | PAINEL DE VIDRO TEMPERADO 8mm COM JUNTA SECA, PERFIL DE ALUMINIO PINTURA ELETROSTÁTICA |
| PV04 | 2,835 | 2,400 | PAINEL DE VIDRO TEMPERADO 8mm COM JUNTA SECA, PERFIL DE ALUMINIO PINTURA ELETROSTÁTICA |
| PV05 | 4,335 | 2,480 | PAINEL DE VIDRO TEMPERADO 8mm COM JUNTA SECA, PERFIL DE ALUMINIO PINTURA ELETROSTÁTICA |
| PV06 | 4,800 | 2,441 | PAINEL DE VIDRO TEMPERADO 8mm COM JUNTA SECA, PERFIL DE ALUMINIO PINTURA ELETROSTÁTICA |
| PV07 | 4,700 | 2,500 | PAINEL DE VIDRO TEMPERADO 8mm COM JUNTA SECA, PERFIL DE ALUMINIO PINTURA ELETROSTÁTICA |

## PLANILHA TOTAL PALLETS LITOTECA

| NÍVEL (+0.00 = +940,00) | QUANTIDADE |
|---|---|
| -1.700 | 96 |
| 0,000 | 216 |
| 2,194 | 312 |
| 3,894 | 312 |
| 5,594 | 312 |
| 7,294 | 312 |
| 8,994 | 312 |
| 10,694 | 312 |
| 12,394 | 312 |
| 14,094 | 312 |
| 15,794 | 312 |
| TOTAL | 3120 |

| Rev.: | Data | Descrição | Desenho | Verificação |
|---|---|---|---|---|
| R1 | 26/09/22 | EMISSÃO PARA FORMALIZAÇÃO DA ENTREGA CONTRATUAL | LARISSA | FJA |
| R0 | 02/06/22 | EMISSÃO INICIAL DO PROJETO EXECUTIVO | FILIPE | FJA |

projeto desenvolvido em **BIM** plotar arquivos em PDF ou DWF

projeto: Rede de Litotecas no Serviço Geológico do Brasil

contratante: FACC — FUNDAÇÃO DE APOIO AO ESTABELECIMENTO DE COOPERAÇÃO CIENTÍFICA

gestor contrato: FJ

FILIPE JACOPUCCI **ARQUITETURA**

Projeto: **098-PE LITOTECA URCA**

Fase: PROJETO EXECUTIVO

Projetista: FJ

FILIPE JACOPUCCI **ARQUITETURA**
www.FJ.arq.br
contato@FJ.arq.br
rua Jardim Botânico, 585 . sala 202 . rio de janeiro

Responsável Técnico: Filipe Jacopucci dos Reis — CAU: A 32.612-7

Disciplina: ARQUITETURA

Assunto: PLANTA BAIXA - 1º PAVIMENTO

Escala: INDICADA
Data: 26/09/2022
Prancha: 098-PE-ARQ-DT-0002-R1.pdf

Disciplina: **ARQ**
Prancha: **0002**
Revisão: **R1**

Os direitos autorais, conforme legislação aplicável, pertencem a Filipe Jacopucci Arquitetura, não sendo permitido a reprodução ou confecção dos projetos sem prévia autorização.