


1 **CORTE**
ESCALA: 1 : 75

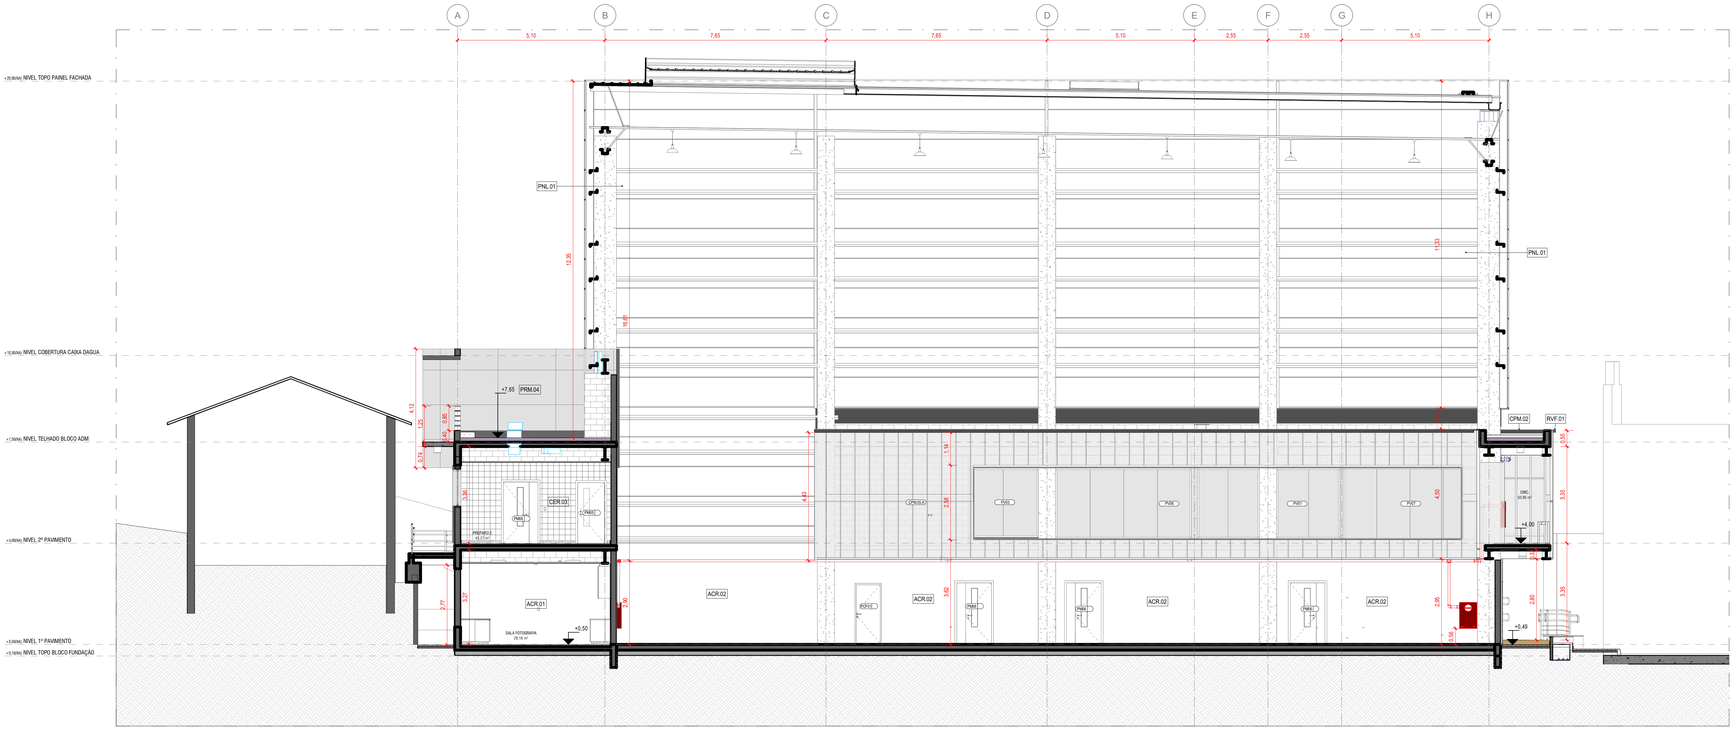


2 **CORTE**
ESCALA: 1 : 75

## DOCUMENTOS DE REFERÊNCIA

- ESTUDO PRELIMINAR APROVADO PELO CLIENTE:

| | |
|---|---|
| 098-PE-ETI-DT-0101-R01 | VOZ E DADOS, CHAMADA DE EMERGÊNCIA, CFTV, CONTROLE DE ACESSO - 1º PAVIMENTO |
| 098-PE-ETI-DT-0102-R01 | VOZ E DADOS, CHAMADA DE EMERGÊNCIA, CFTV, CONTROLE DE ACESSO - 2º PAVIMENTO |
| 098-PE-EFO-DT-0101-R01 | FORÇA, DETECÇÃO, ALARME DE INCÊNDIO, PARA RAIO E ANTENA DE TV - 1º PAVIMENTO |
| 098-PE-EFO-DT-0102-R01 | FORÇA, DETECÇÃO, ALARME DE INCÊNDIO, PARA RAIO E ANTENA DE TV - 2º PAVIMENTO |
| 098-PE-EFO-DT-0103-R00 | FORÇA E PARA RAIO - COBERTURA |
| 098-PE-EIL-DT-0101-R00 | ILUMINAÇÃO E TOMADAS - 1º PAVIMENTO |
| 098-PE-EIL-DT-0102-R00 | ILUMINAÇÃO E TOMADAS - 2º PAVIMENTO |
| 098-PE-EIL-DT-0103-R00 | ILUMINAÇÃO E TOMADAS - COBERTURA |
| 098-PE-HES-DT-0101-R01 | ESGOTO E ÁGUAS PLUVIAIS - DETALHES - 1º PAVIMENTO - PARTE A |
| 098-PE-HES-DT-0102-R02 | ESGOTO E ÁGUAS PLUVIAIS - DETALHES - 1º PAVIMENTO - PARTE B |
| 098-PE-HES-DT-0103-R01 | ESGOTO E ÁGUAS PLUVIAIS - DETALHES - 2º PAVIMENTO |
| 098-PE-HES-DT-0104-R01 | ESGOTO E ÁGUAS PLUVIAIS - DETALHES - COBERTURA |
| 098-PE-HID-DT-0101-R01 | ÁGUA FRIA, INCÊNDIO E AR COPRIMIDO - 1º PAVIMENTO - PARTE A |
| 098-PE-HID-DT-0102-R02 | ÁGUA FRIA, INCÊNDIO E AR COPRIMIDO - 1º PAVIMENTO - PARTE B |
| 098-PE-HID-DT-0103-R01 | ÁGUA FRIA, INCÊNDIO E AR COPRIMIDO - 2º PAVIMENTO |
| 098-PE-HID-DT-0104-R01 | ÁGUA FRIA, INCÊNDIO E AR COPRIMIDO - COBERTURA |
| 098-PE-CLI-DT-0101-R00 | CLIMATIZAÇÃO - 1º PAVIMENTO |
| 098-PE-CLI-DT-0102-R00 | CLIMATIZAÇÃO - 2º PAVIMENTO |
| 098-PE-CLI-DT-0103-R00 | CLIMATIZAÇÃO - COBERTURA |
| 098-PE-ECO-DT-0001-R02 | LOCAÇÃO E CARGAS DOS PILARES |
| 098-PE-ECO-DT-0002-R00 | FUNDAÇÕES - FORMAS |
| 098-PE-ECO-DT-0003-R00 | PISO DO 1º PAVIMENTO - FORMAS |
| 098-PE-ECO-DT-0004-R00 | PISO DO 2º PAVIMENTO - FORMAS |
| 098-PE-ECO-DT-0005-R00 | PISO DA COBERTURA - FORMAS |
| 098-PE-ECO-DT-0006-R00 | CORTES - FORMAS |
| 098-PE-ECO-DT-0007-R00 | ESCADA METÁLICA |
| 098-PE-ECO-DT-0008-R00 | RAMPAS - FORMAS |
| 098-PE-ECO-DT-0009-R00 | FUNDAÇÕES E PILARES - ARMAÇÕES |
| 098-PE-ECO-DT-0010-R00 | BLOCOS E SAPATAS - ARMAÇÕES - 2ª PARTE |
| 098-PE-ECO-DT-0011-R00 | 1º PAVIMENTO - VIGAS E LAJES - ARMAÇÕES |
| 098-PE-ECO-DT-0012-R00 | 2º PAVIMENTO - LAJES ARMAÇÕES |
| 098-PE-ECO-DT-0013-R00 | TELHADO ADM - LAJES ARMAÇÕES |
| 098-PE-ECO-DT-0014-R00 | COBERTURA CX. D'ÁGUA - LAJES ARMAÇÕES |
| 098-PE-ECO-DT-0015-R00 | RAMPA - ARMAÇÕES |
| 098-PE-ECO-DT-0019-R00 | DETALHES DE LIGAÇÃO - ESTRUTURA METÁLICA |
| 098-PE-ECO-DT-0020-R00 | PILARES PRÉ-MOLDADOS - ARMAÇÃO - PARTE 1 |
| 098-PE-ECO-DT-0021-R00 | PILARES PRÉ-MOLDADOS - ARMAÇÃO - PARTE 2 |
| 098-PE-ECO-DT-0022-R00 | PILARES PRÉ-MOLDADOS - ARMAÇÃO - PARTE 3 |
| 098-PE-ECO-DT-0023-R00 | PILARES PRÉ-MOLDADOS - ARMAÇÃO - PARTE 4 |
| 098-PE-ECO-DT-0024-R00 | PILARES PRÉ-MOLDADOS - ARMAÇÃO - PARTE 5 |
| 098-PE-ECO-DT-0025-R00 | PILARES PRÉ-MOLDADOS - ARMAÇÃO - PARTE 6 |
| 098-PE-ECO-DT-0026-R00 | PILARES PRÉ-MOLDADOS - ARMAÇÃO - PARTE 7 |
| 098-PE-ECO-DT-0027-R00 | PILARES PRÉ-MOLDADOS - ARMAÇÃO - PARTE 8 |
| 098-PE-ECO-DT-0028-R00 | PILARES PRÉ-MOLDADOS - ARMAÇÃO - PARTE 9 |
| 098-PE-FUN-DT-0001-R01 | PLANTA, DETALHES E QUANTITATIVOS - SAPATA, ESTACA TIPO HÉLICE CONTÍNUA E PERFIS METÁLICOS |
| 098-PE-FUN-MD-0001-R00 | MEMORIAL DESCRITIVO DE EXECUÇÃO DE OBRAS |
| 098-PE-PVI-DT-0001-R00 | PAVIMENTAÇÃO INTERNA - PLANTA E DETALHES |
| 098-PE-PVI-MD-0001-R00 | PAVIMENTAÇÃO INTERNA - ESPECIFICAÇÃO TÉCNICA |
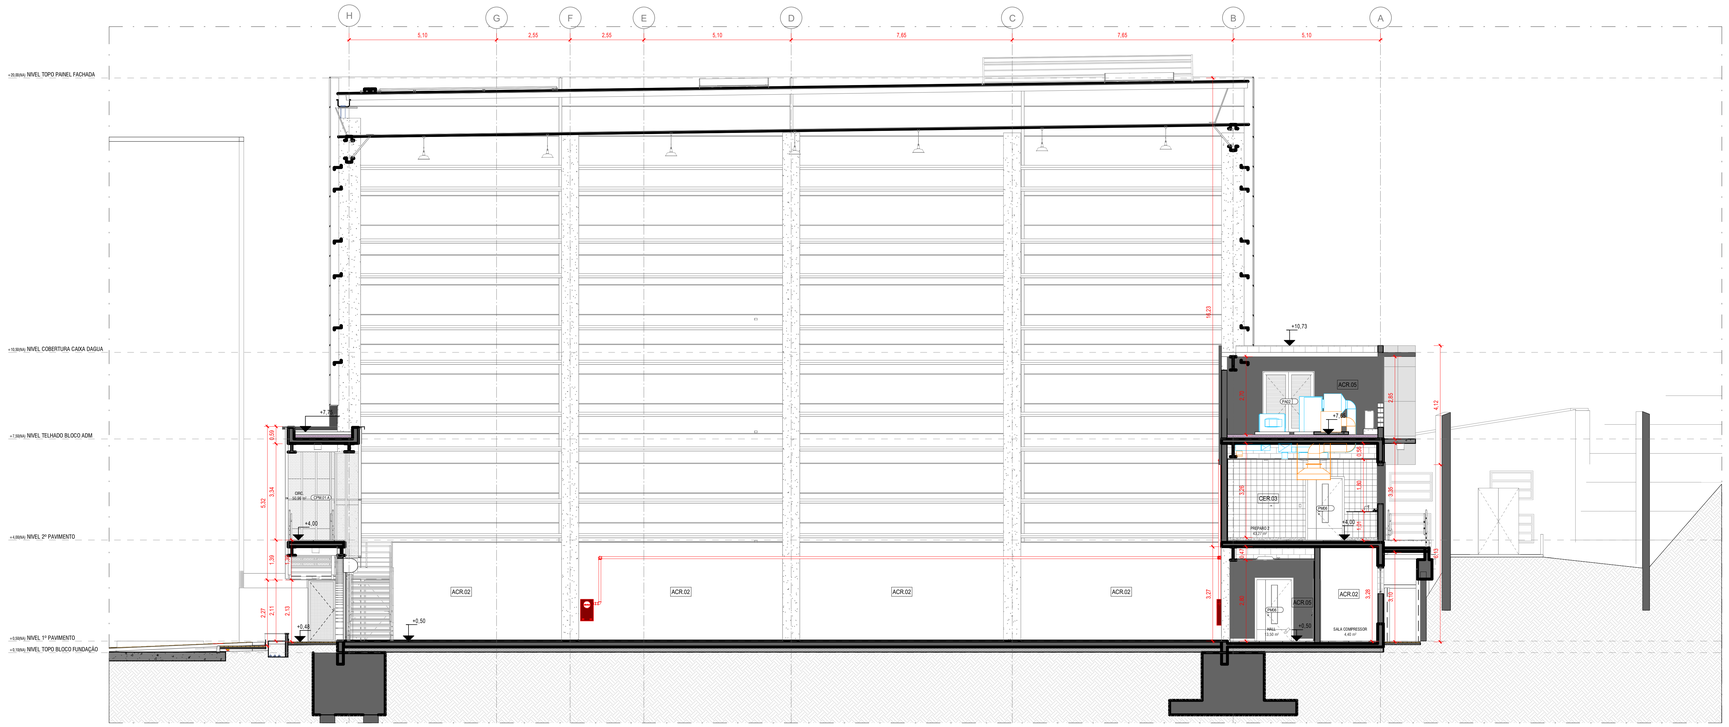
## NOTAS

1. CONFERIR MEDIDAS, ABERTURAS, NÍVEIS E PRUMOS NO LOCAL.
2. COTAS PREVALECEM SOBRE O DESENHO.
3. COTAS EM METROS E EM OSSO.
4. AS BONECAS DAS PORTAS NÃO COTADAS TERÃO 20 CM.
5. O LAYOUT DA LITOTECA E DOS ESCRITÓRIOS É APENAS SUGESTÃO DE APROVEITAMENTO DO ESPAÇO. NÃO FAZENDO PARTE DO ESCOPO DESTE PROJETO.

## LEGENDA GRÁFICA

**TITULO E ESCALA DO DESENHO**
00 TITULO ESCALA

**INDICAÇÃO DE EIXO**
00

**INDICAÇÃO DE CORTE**
XX (X=NUMERO DO DESENHO)
YYYY (Y=NUMERO DA PRANCHA)

**INDICAÇÃO DE CÓDIGO DE PORTAS**
XXXX (X=CÓDIGO DA PORTA)
(Z=NUMERAÇÃO)

**INDICAÇÃO DE NÍVEL EM PLANTA**
+0.00 (NÍVEL DO PISO)

**INDICAÇÃO DE ELEVAÇÃO**
A 00 YYYY (X=NUMERO DO DESENHO)
(Y=NUMERO DA PRANCHA)

**INDICAÇÃO DE CÓDIGO DE JANELAS**
XXXX (X=CÓDIGO DA JANELA)

**INDICAÇÃO DE NÍVEL EM CORTE**
(NÍVEL)
+0.00

**INDICAÇÃO DE DETALHE**
XX YYYY (X=NUMERO DO DESENHO)
(Y=NUMERO DA PRANCHA)

**INDICAÇÃO DE CÓDIGO**
XX-YY (X= ABREVIAÇÃO DO NOME)
(Y=NUMERO)

**INDICAÇÃO DE PAGINAÇÃO**

**INDICAÇÃO DE AMBIENTES**
CIP-YYY (X=PAVIMENTO)
AMBIENTE (Y=CODIGO)
000.00m² (NOME DO AMBIENTE)
PD=00.00m (ÁREA DO AMBIENTE)
(PÉ DIREITO DO AMBIENTE)

## LEGENDA CÓDIGOS

| CÓDIGO | DESCRIÇÃO |
|---|---|
| ACR.01 | PINTURA ACRILICA NA COR BRANCO |
| ACR.02 | MASSA TEXTURIZADA NA COR CINZA CLARO APLICADA SOBRE BLOCO |
| ACR.05 | PINTURA ACRILICA FOSCA NA COR PRETA |
| CER.03 | CERAMICA 20 x 20cm COR BRANCO |
| CPM.02 | CHAPA METALICA PERFURADA - PAINEL FACHADA |
| PNL.01 | PAINEL DE FACHADA TERMILOR WALL- TW |
| PRM.04 | PRE-MOLDADO EM CONCRETO - PLACAS FACHADA |
| RVF.01 | REVESTIMENTO FACHADA (RUFO EM CHAPA METALICA) |

| Rev.: | Data | Descrição | Desenho | Verificação |
|---|---|---|---|---|
| R1 | 26/09/22 | EMISSÃO PARA FORMALIZAÇÃO DA ENTREGA CONTRATUAL | LARISSA | FJA |
| R0 | 02/06/22 | EMISSÃO INICIAL DO PROJETO EXECUTIVO | FILIPE | FJA |

projeto desenvolvido em
**BIM**
plotar arquivos em PDF ou DWF

projeto: Rede de Litotecas do Serviço Geológico do Brasil
contratante: FACC
gestor contrato: FJ

FILIPE JACOPUCCI **ARQUITETURA**

Projeto
**098-PE LITOTECA URCA**
Fase
PROJETO EXECUTIVO

Projetista
FJ
FILIPE JACOPUCCI **ARQUITETURA**
www.FJ.arq.br
contato@FJ.arq.br
rua Jardim Botânico, 585 , sala 202 . rio de janeiro
Responsável Técnico: Filipe Jacopucci dos Reis — CAU: A 32.612-7

Disciplina
ARQUITETURA
Assunto
CORTES TRANSVERSAIS A

Escala: INDICADA
Data: 26/09/2022
Prancha: 098-PE-ARQ-DT-0020-R1.pdf
Disciplina: ARQ
Prancha: 0020
Revisão: R1

Os direitos autorais, conforme legislação aplicável, pertencem a Filipe Jacopucci Arquitetura, não sendo permitido a reprodução ou confecção dos projetos sem prévia autorização.