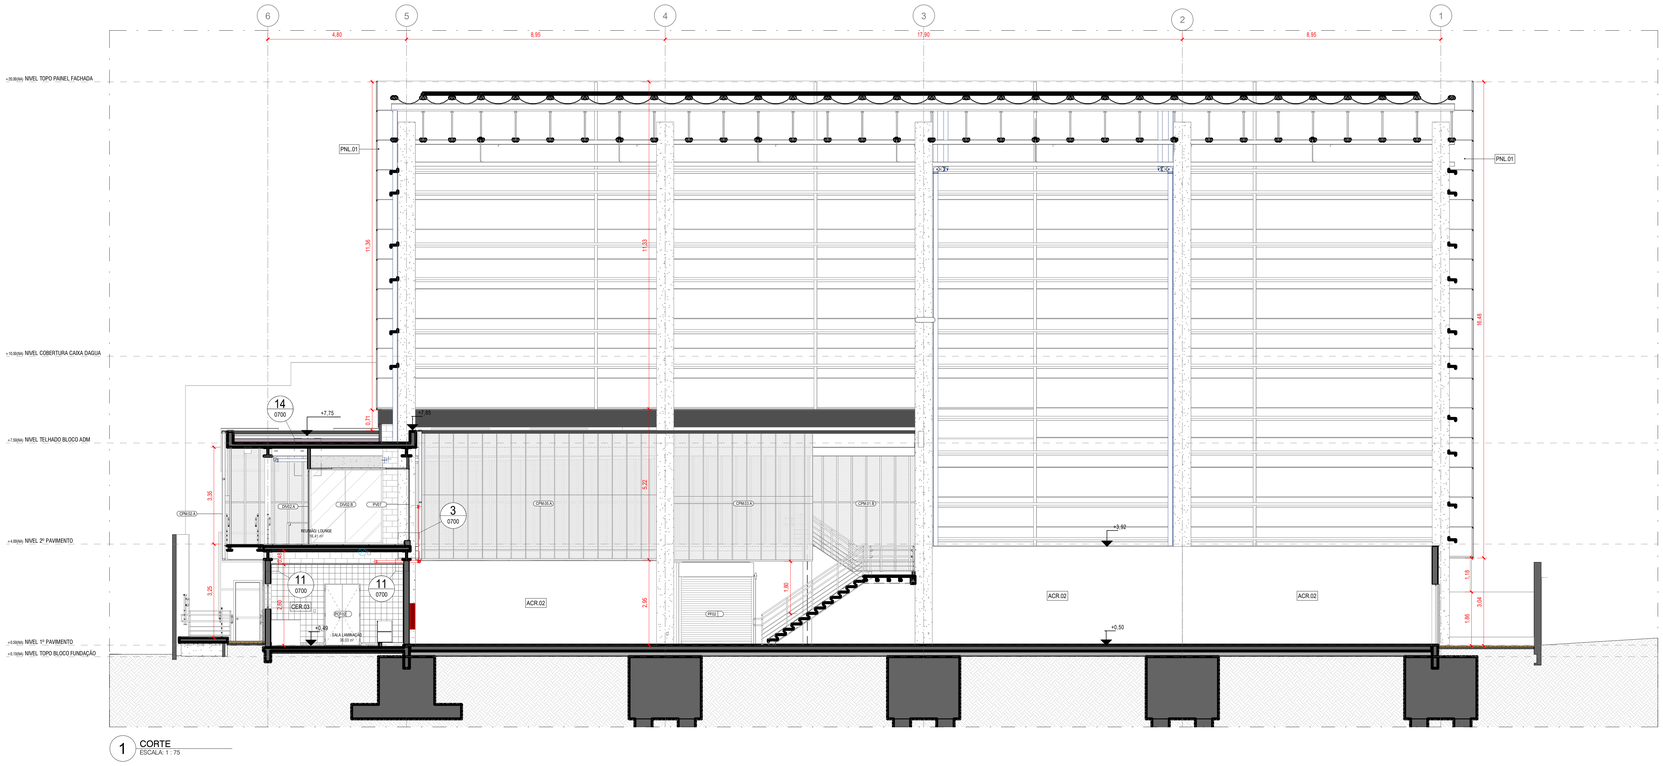

1 CORTE
ESCALA 1 : 75

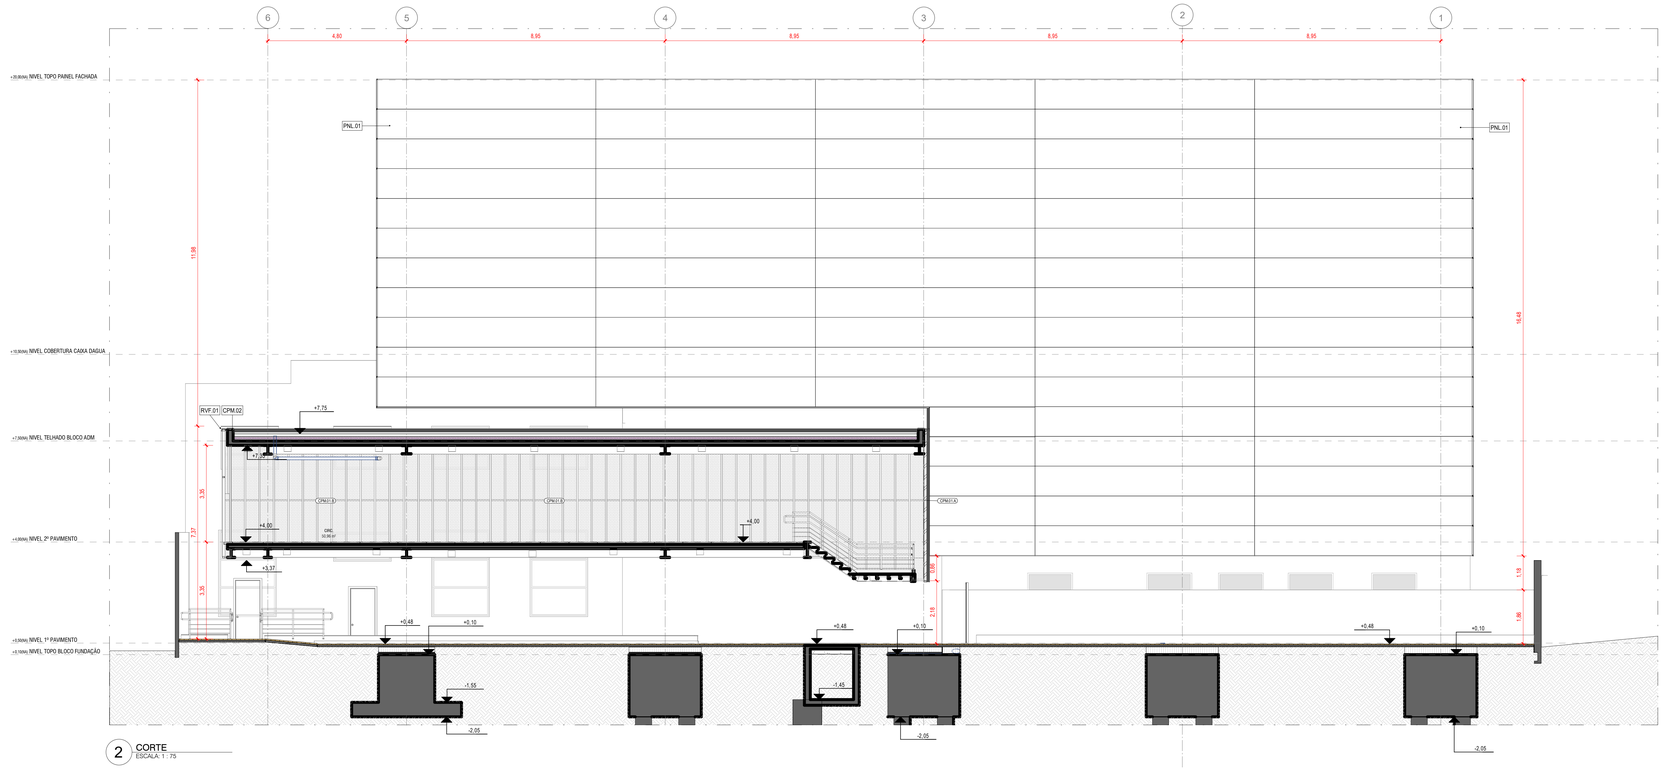

2 CORTE
ESCALA 1 : 75

DOCUMENTOS DE REFERÊNCIA

- ESTUDO PRELIMINAR APROVADO PELO CLIENTE:

098-PE-ETI-DT-0101-R01	VOZ E DADOS, CHAMADA DE EMERGÊNCIA, CFTV, CONTROLE DE ACESSO - 1º PAVIMENTO
098-PE-ETI-DT-0102-R01	VOZ E DADOS, CHAMADA DE EMERGÊNCIA, CFTV, CONTROLE DE ACESSO - 2º PAVIMENTO
098-PE-EFO-DT-0101-R01	FORÇA, DETECÇÃO, ALARME DE INCÊNDIO, PARA RAIO E ANTENA DE TV - 1º PAVIMENTO
098-PE-EFO-DT-0101-R01	FORÇA, DETECÇÃO, ALARME DE INCÊNDIO, PARA RAIO E ANTENA DE TV - 2º PAVIMENTO
098-PE-EFO-DT-0103-R00	FORÇA E PARA RAIO - COBERTURA
098-PE-EIL-DT-0101-R00	ILUMINAÇÃO E TOMADAS - 1º PAVIMENTO
098-PE-EIL-DT-0102-R00	ILUMINAÇÃO E TOMADAS - 2º PAVIMENTO
098-PE-EIL-DT-0103-R00	ILUMINAÇÃO E TOMADAS - COBERTURA
098-PE-HES-DT-0101-R01	ESGOTO E ÁGUAS PLUVIAIS - DETALHES - 1º PAVIMENTO - PARTE A
098-PE-HES-DT-0102-R02	ESGOTO E ÁGUAS PLUVIAIS - DETALHES - 1º PAVIMENTO - PARTE B
098-PE-HES-DT-0103-R01	ESGOTO E ÁGUAS PLUVIAIS - DETALHES - 2º PAVIMENTO
098-PE-HES-DT-0104-R01	ESGOTO E ÁGUAS PLUVIAIS - DETALHES - COBERTURA
098-PE-HID-DT-0101-R01	ÁGUA FRIA, INCÊNDIO E AR COPRIMIDO - 1º PAVIMENTO - PARTE A
098-PE-HID-DT-0102-R02	ÁGUA FRIA, INCÊNDIO E AR COPRIMIDO - 1º PAVIMENTO - PARTE B
098-PE-HID-DT-0103-R01	ÁGUA FRIA, INCÊNDIO E AR COPRIMIDO - 2º PAVIMENTO
098-PE-HID-DT-0104-R01	ÁGUA FRIA, INCÊNDIO E AR COPRIMIDO - COBERTURA
098-PE-CLI-DT-0101-R00	CLIMATIZAÇÃO - 1º PAVIMENTO
098-PE-CLI-DT-0102-R00	CLIMATIZAÇÃO - 2º PAVIMENTO
098-PE-CLI-DT-0103-R00	CLIMATIZAÇÃO - COBERTURA
098-PE-ECO-DT-0001-R02	LOCAÇÃO E CARGAS DOS PILARES
098-PE-ECO-DT-0002-R00	FUNDAÇÕES - FORMAS
098-PE-ECO-DT-0003-R00	PISO DO 1º PAVIMENTO - FORMAS
098-PE-ECO-DT-0004-R00	PISO DO 2º PAVIMENTO - FORMAS
098-PE-ECO-DT-0005-R00	PISO DA COBERTURA - FORMAS
098-PE-ECO-DT-0006-R00	CORTES - FORMAS
098-PE-ECO-DT-0007-R00	ESCADA METÁLICA
098-PE-ECO-DT-0008-R00	RAMPAS - FORMAS
098-PE-ECO-DT-0009-R00	FUNDAÇÕES E PILARES - ARMAÇÕES
098-PE-ECO-DT-0010-R00	BLOCOS E SAPATAS - ARMAÇÕES - 2ª PARTE
098-PE-ECO-DT-0011-R00	1º PAVIMENTO - VIGAS E LAJES - ARMAÇÕES
098-PE-ECO-DT-0012-R00	2º PAVIMENTO - LAJES ARMAÇÕES
098-PE-ECO-DT-0013-R00	TELHADO ADM - LAJES ARMAÇÕES
098-PE-ECO-DT-0014-R00	COBERTURA CX. D'ÁGUA - LAJES ARMAÇÕES
098-PE-ECO-DT-0015-R00	RAMPA - ARMAÇÕES
098-PE-ECO-DT-0019-R00	DETALHES DE LIGAÇÃO - ESTRUTURA METÁLICA
098-PE-ECO-DT-0020-R00	PILARES PRÉ-MOLDADOS - ARMAÇÃO - PARTE 1
098-PE-ECO-DT-0021-R00	PILARES PRÉ-MOLDADOS - ARMAÇÃO - PARTE 2
098-PE-ECO-DT-0022-R00	PILARES PRÉ-MOLDADOS - ARMAÇÃO - PARTE 3
098-PE-ECO-DT-0023-R00	PILARES PRÉ-MOLDADOS - ARMAÇÃO - PARTE 4
098-PE-ECO-DT-0024-R00	PILARES PRÉ-MOLDADOS - ARMAÇÃO - PARTE 5
098-PE-ECO-DT-0025-R00	PILARES PRÉ-MOLDADOS - ARMAÇÃO - PARTE 6
098-PE-ECO-DT-0026-R00	PILARES PRÉ-MOLDADOS - ARMAÇÃO - PARTE 7
098-PE-ECO-DT-0027-R00	PILARES PRÉ-MOLDADOS - ARMAÇÃO - PARTE 8
098-PE-ECO-DT-0028-R00	PILARES PRÉ-MOLDADOS - ARMAÇÃO - PARTE 9
098-PE-FUN-DT-0001-R01	PLANTA, DETALHES E QUANTITATIVOS - SAPATA, ESTACA TIPO HÉLICE CONTÍNUA E PERFIS METÁLICOS
098-PE-FUN-MD-0001-R00	MEMORIAL DESCRITIVO DE EXECUÇÃO DE OBRAS
098-PE-PVI-DT-0001-R00	PAVIMENTAÇÃO INTERNA - PLANTA E DETALHES
098-PE-PVI-MD-0001-R00	PAVIMENTAÇÃO INTERNA - ESPECIFICAÇÃO TÉCNICA

NOTAS

1. CONFERIR MEDIDAS, ABERTURAS, NÍVEIS E PRUMOS NO LOCAL.
2. COTAS PREVALECEM SOBRE O DESENHO.
3. COTAS EM METROS E EM OSSO.
4. AS BONECAS DAS PORTAS NÃO COTADAS TERÃO 20 CM.
5. O LAYOUT DA LITOTECA E DOS ESCRITÓRIOS É APENAS SUGESTÃO DE APROVEITAMENTO DO ESPAÇO, NÃO FAZENDO PARTE DO ESCOPO DESTE PROJETO.

LEGENDA GRÁFICA

TÍTULO E ESCALA DO DESENHO
00 TÍTULO / ESCALA

INDICAÇÃO DE EIXO
00

INDICAÇÃO DE CORTE
XX / YYY
(X=NÚMERO DO DESENHO)
(Y=NÚMERO DA PRANCHA)

INDICAÇÃO DE CÓDIGO DE PORTAS
XXXX (X=CÓDIGO DA PORTA) (Z=NUMERAÇÃO)

INDICAÇÃO DE NÍVEL EM PLANTA
+0.00 (NÍVEL DO PISO)

INDICAÇÃO DE ELEVAÇÃO
00 / YYY
(X=NÚMERO DO DESENHO)
(Y=NÚMERO DA PRANCHA)

INDICAÇÃO DE CÓDIGO DE JANELAS
XXXX (X=CÓDIGO DA JANELA)

INDICAÇÃO DE NÍVEL EM CORTE
(NÍVEL)
+0.00

INDICAÇÃO DE DETALHE
XX / YYY
(X=NÚMERO DO DESENHO)
(Y=NÚMERO DA PRANCHA)

INDICAÇÃO DE CÓDIGO
XX-YY (X= ABREVIAÇÃO DO NOME) (Y=NÚMERO)

INDICAÇÃO DE PAGINAÇÃO

INDICAÇÃO DE AMBIENTES
CXP-YYY (X=PAVIMENTO) (Y=CÓDIGO)
AMBIENTE (NOME DO AMBIENTE)
000.00m² (ÁREA DO AMBIENTE)
PD=00.00m (PÉ DIREITO DO AMBIENTE)

LEGENDA CÓDIGOS

CÓDIGO	DESCRIÇÃO
ACR.02	MASSA TEXTURIZADA NA COR CINZA CLARO APLICADA SOBRE BLOCO
CER.03	CERAMICA 20 x 20cm COR BRANCO
CPM.02	CHAPA METALICA PERFURADA - PAINEL FACHADA
PNL.01	PAINEL DE FACHADA TERRALOR WALL- TW
RVF.01	REVESTIMENTO FACHADA (RUFO EM CHAPA METALICA)

R1	26/09/22	EMISSÃO PARA FORMALIZAÇÃO DA ENTREGA CONTRATUAL	LARISSA	FJA
R0	02/06/22	EMISSÃO INICIAL DO PROJETO EXECUTIVO	FILIPE	FJA
Rev.:	Data	Descrição	Desenho	Verificação

projeto desenvolvido em
BIM
plotar arquivos em PDF ou DWF

projeto | contratante | gestor contrato

Rede de Litotecas do Serviço Geológico do Brasil | FACC Ampliação de apoio ao desenvolvimento da exploração mineral | FJ

FILIPE JACOPUCCI **ARQUITETURA**

Projeto
098-PE LITOTECA URCA
Fase
PROJETO EXECUTIVO

Projetista
FJ
FILIPE JACOPUCCI **ARQUITETURA**
www.FJ.arq.br
contato@FJ.arq.br
rua Jardim Botânico, 585 , sala 202 . rio de janeiro
Responsável Técnico — CAU
Filipe Jacopucci dos Reis — A 32.612-7

Disciplina
ARQUITETURA
Assunto
CORTES TRANSVERSAIS B

Escala: INDICADA
Data: 26/09/2022
Prancha: 098-PE-ARQ-DT-0026-R1.pdf
Disciplina: ARQ
Prancha: 0026
Revisão: R1

Os direitos autorais, conforme legislação aplicável, pertencem a Filipe Jacopucci Arquitetura, não sendo permitido a reprodução ou confecção dos projetos sem prévia autorização.