




1 VISTA
ESCALA: 1 : 25

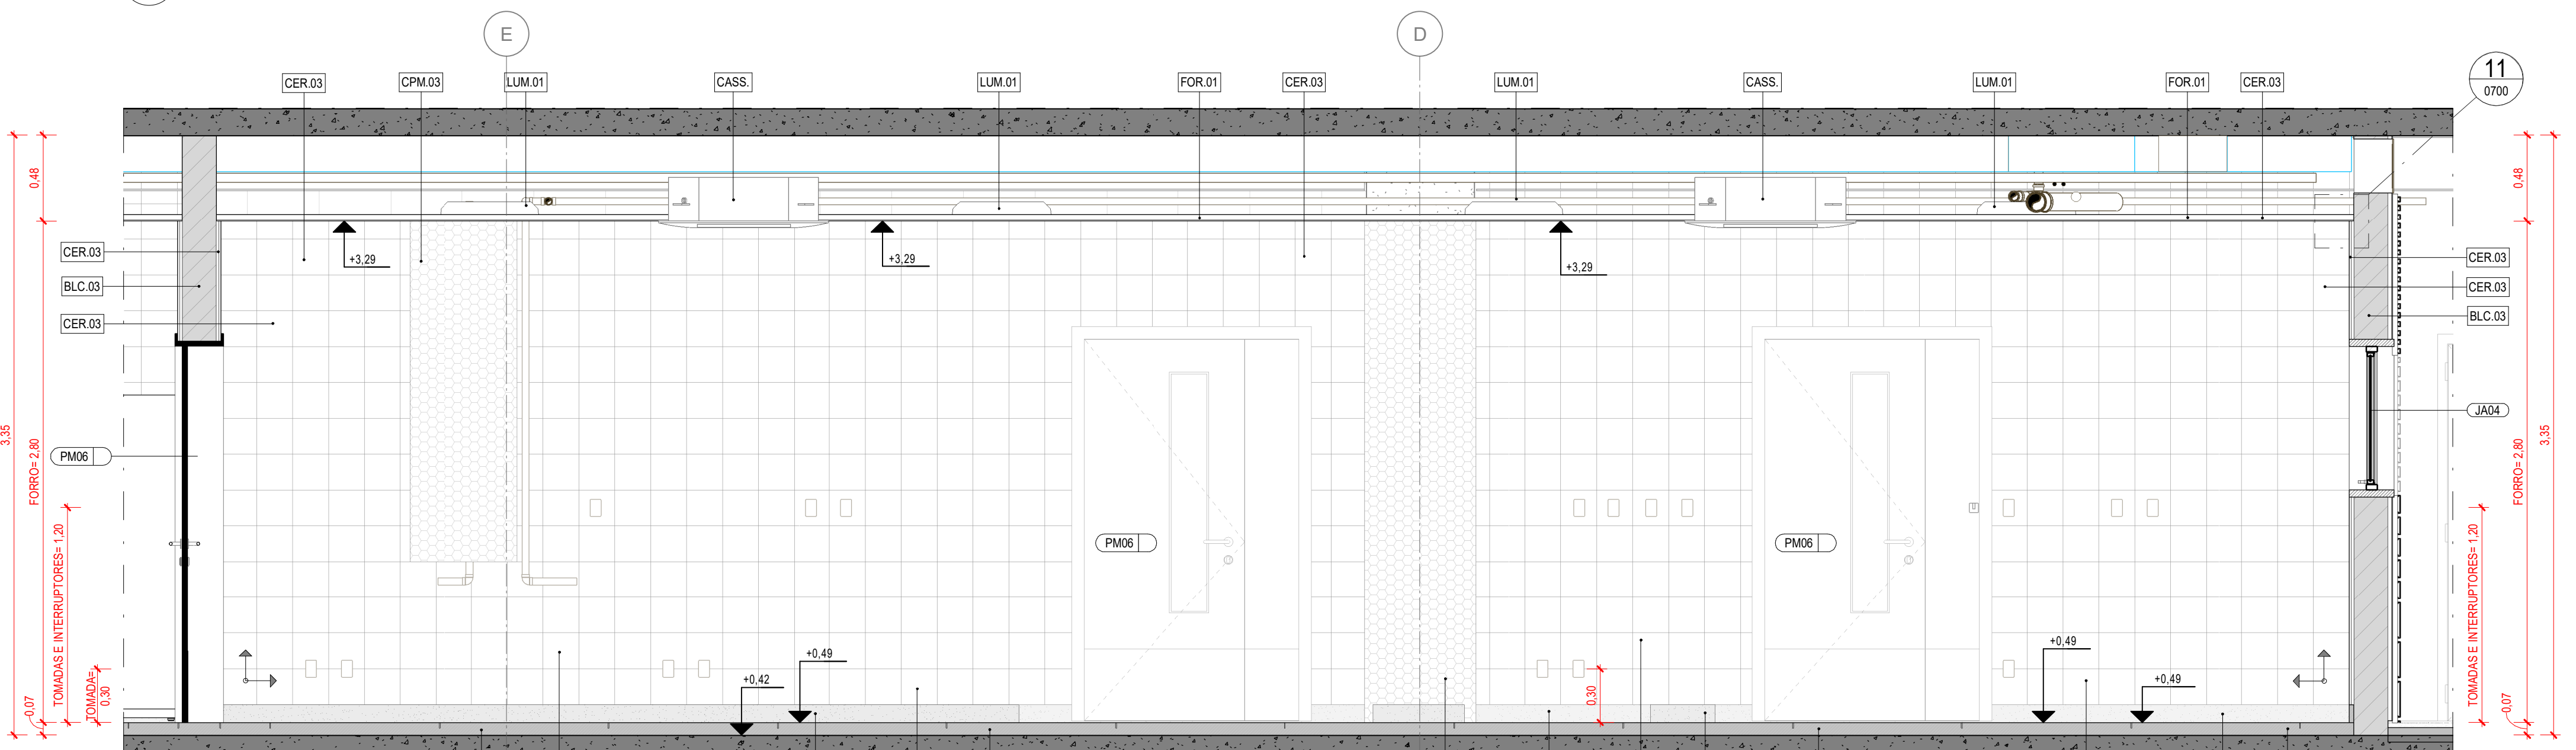


3 VISTA
ESCALA: 1 : 25

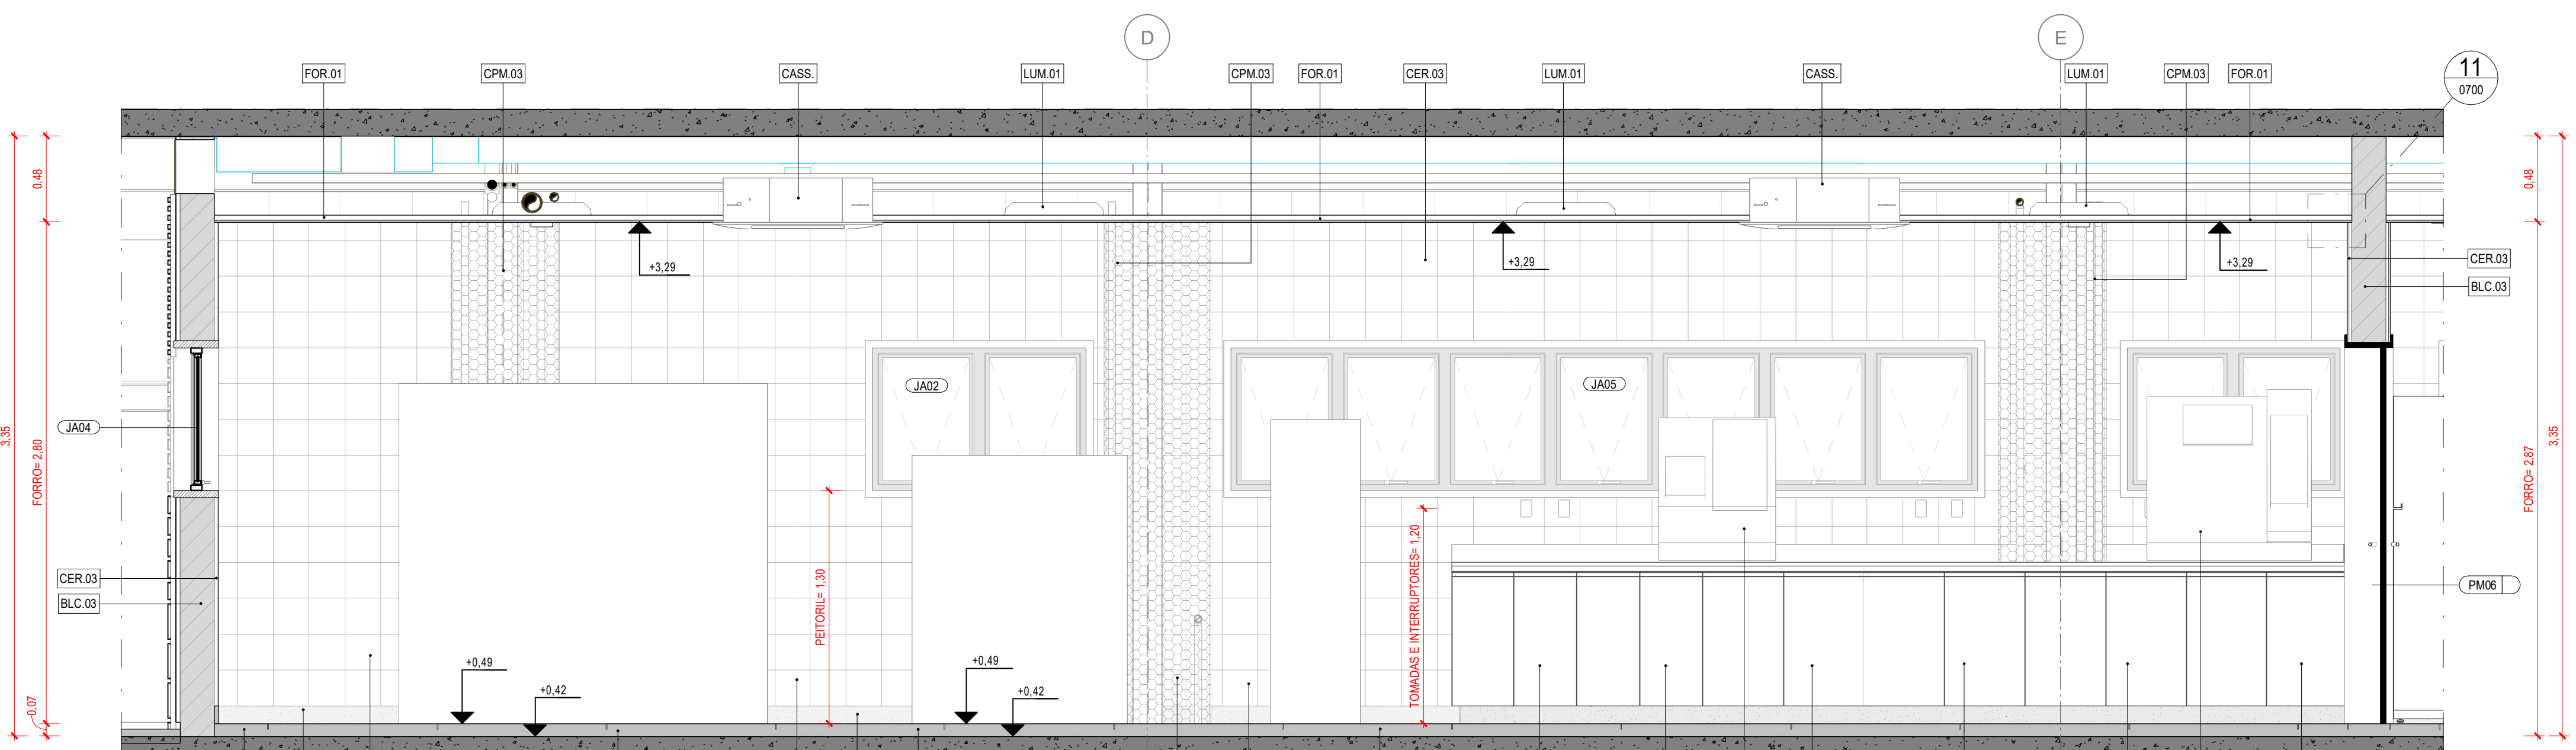


5 VISTA
ESCALA: 1 : 25

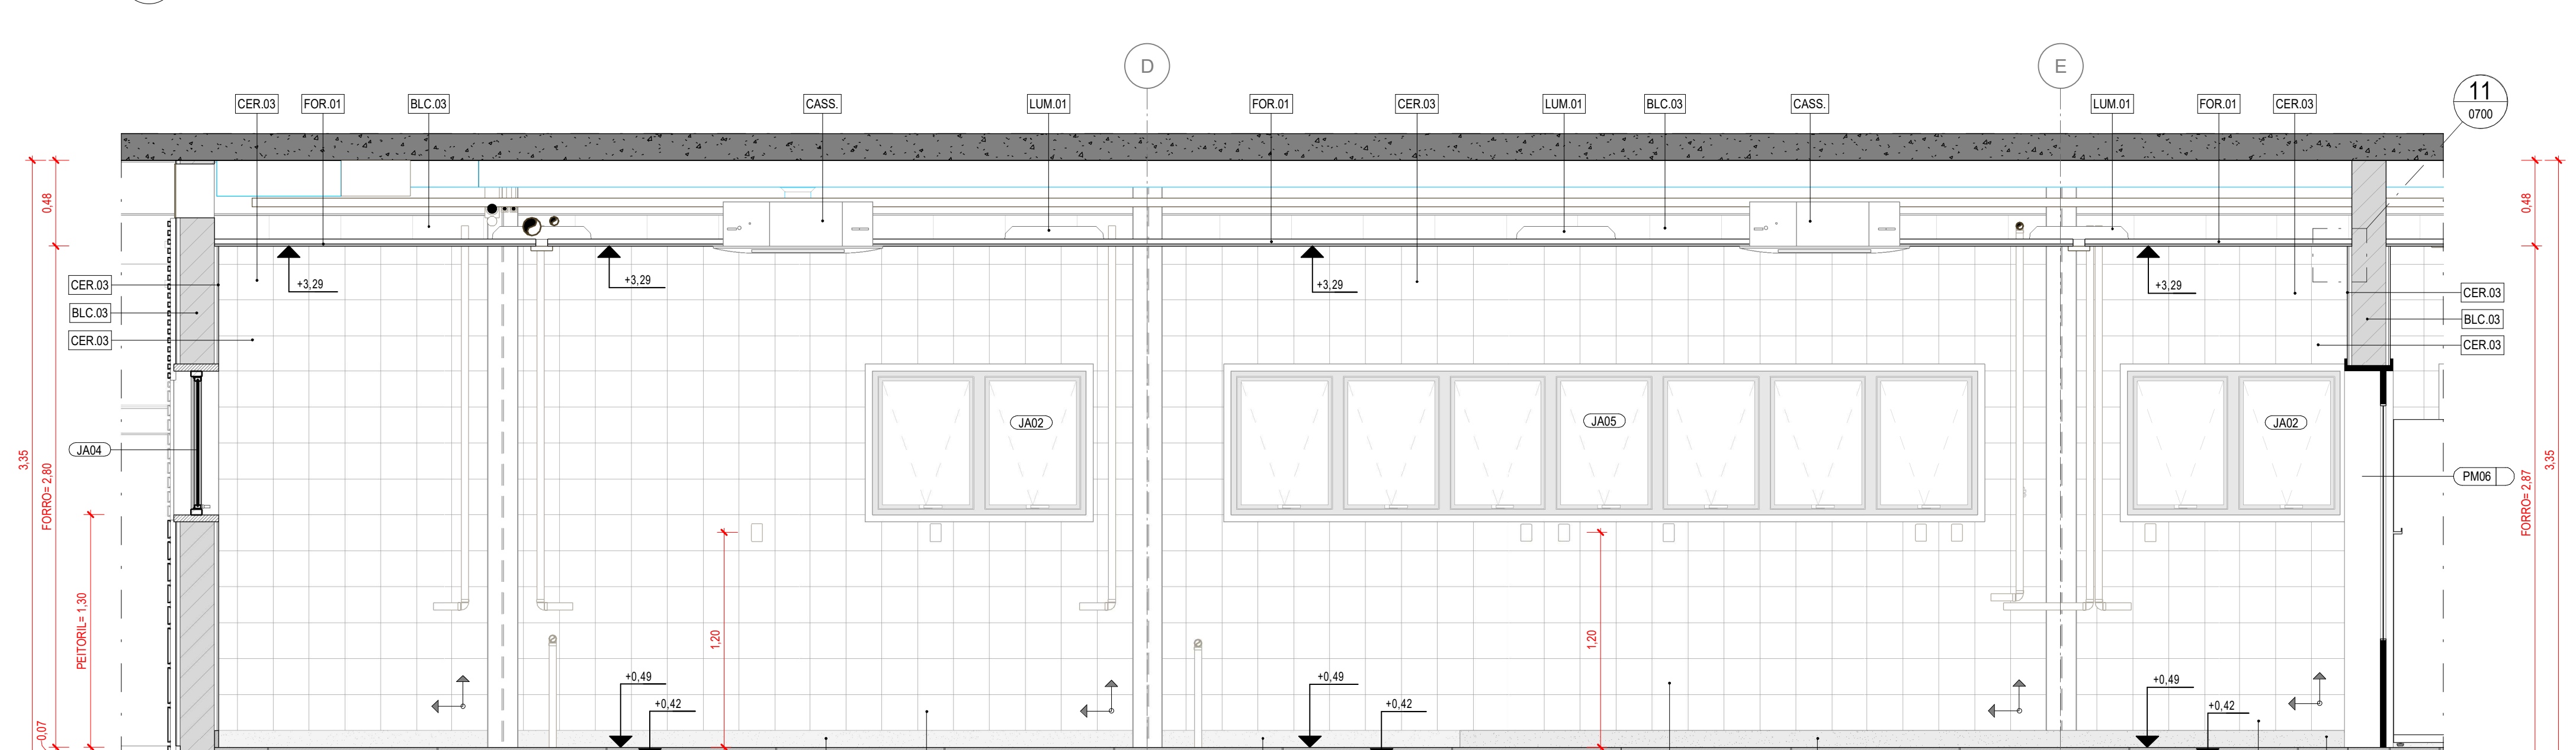


7 VISTA
ESCALA: 1 : 25

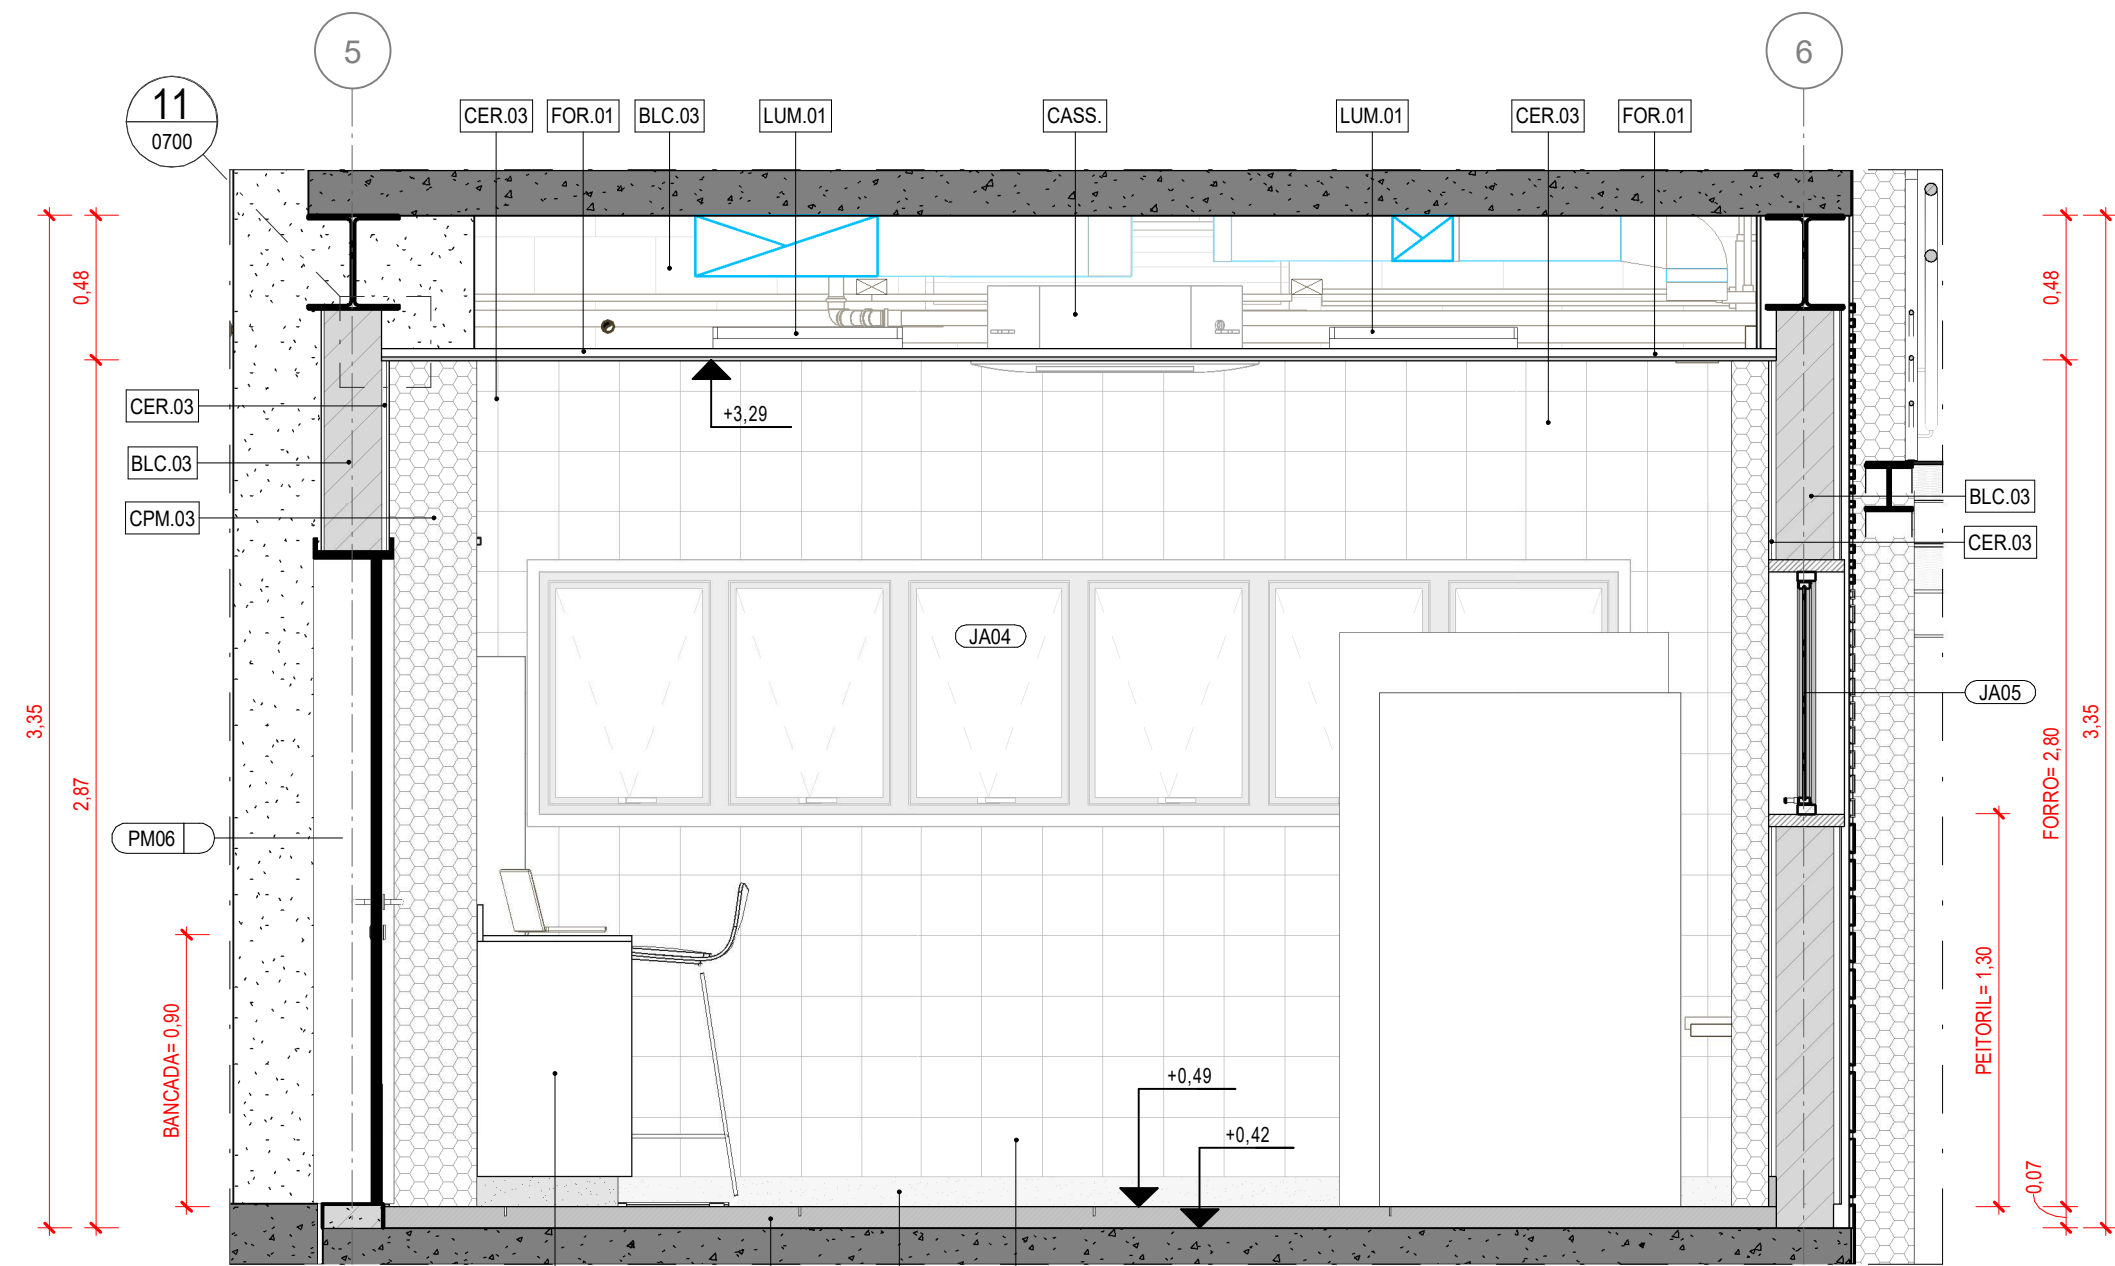


2 VISTA
ESCALA: 1 : 25

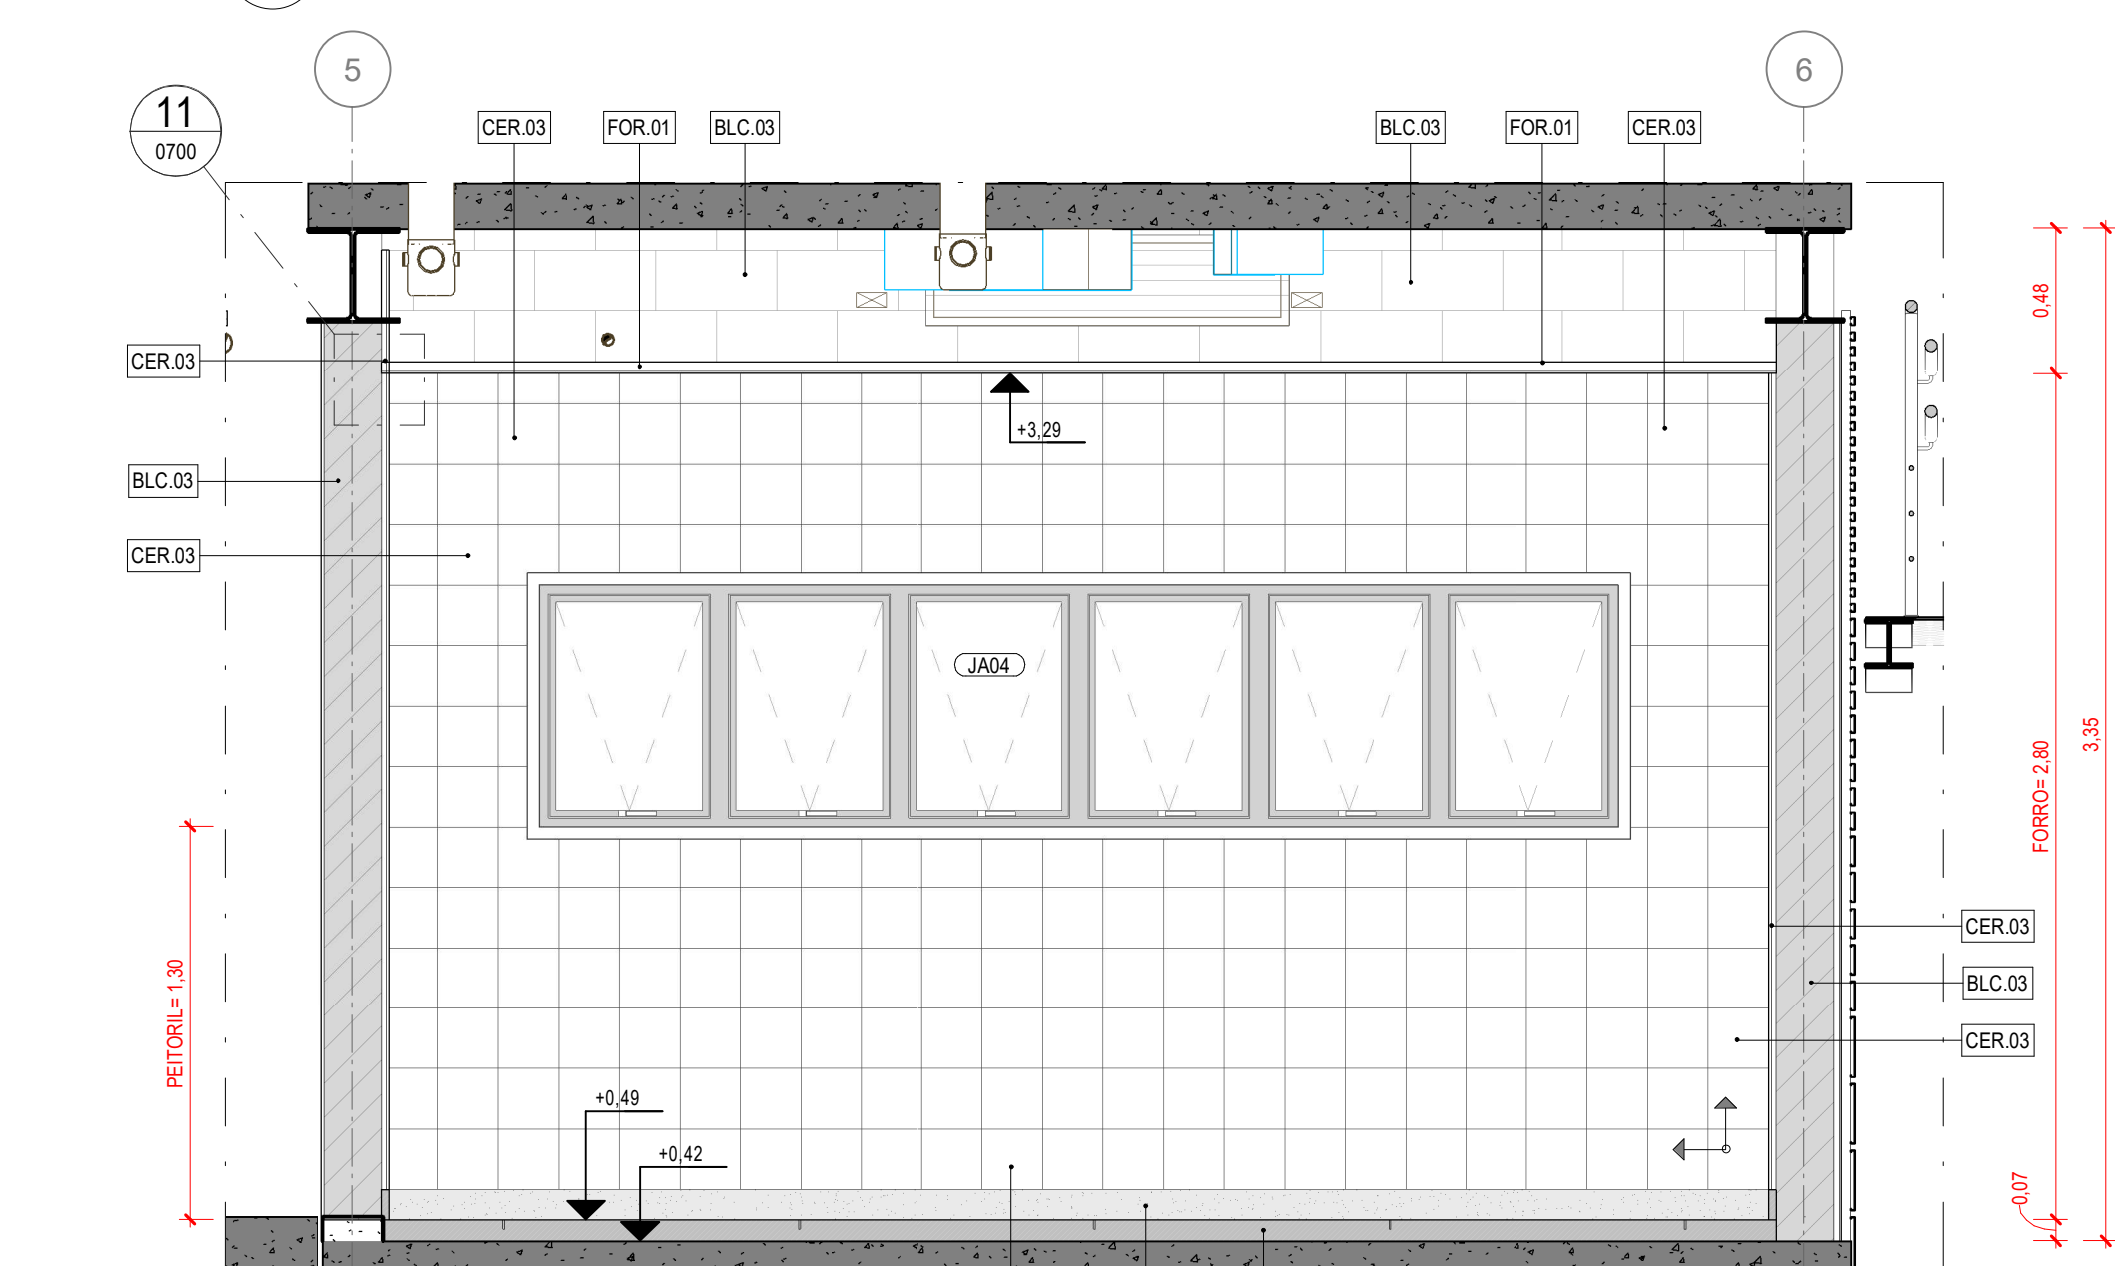

4 VISTA
ESCALA: 1 : 25

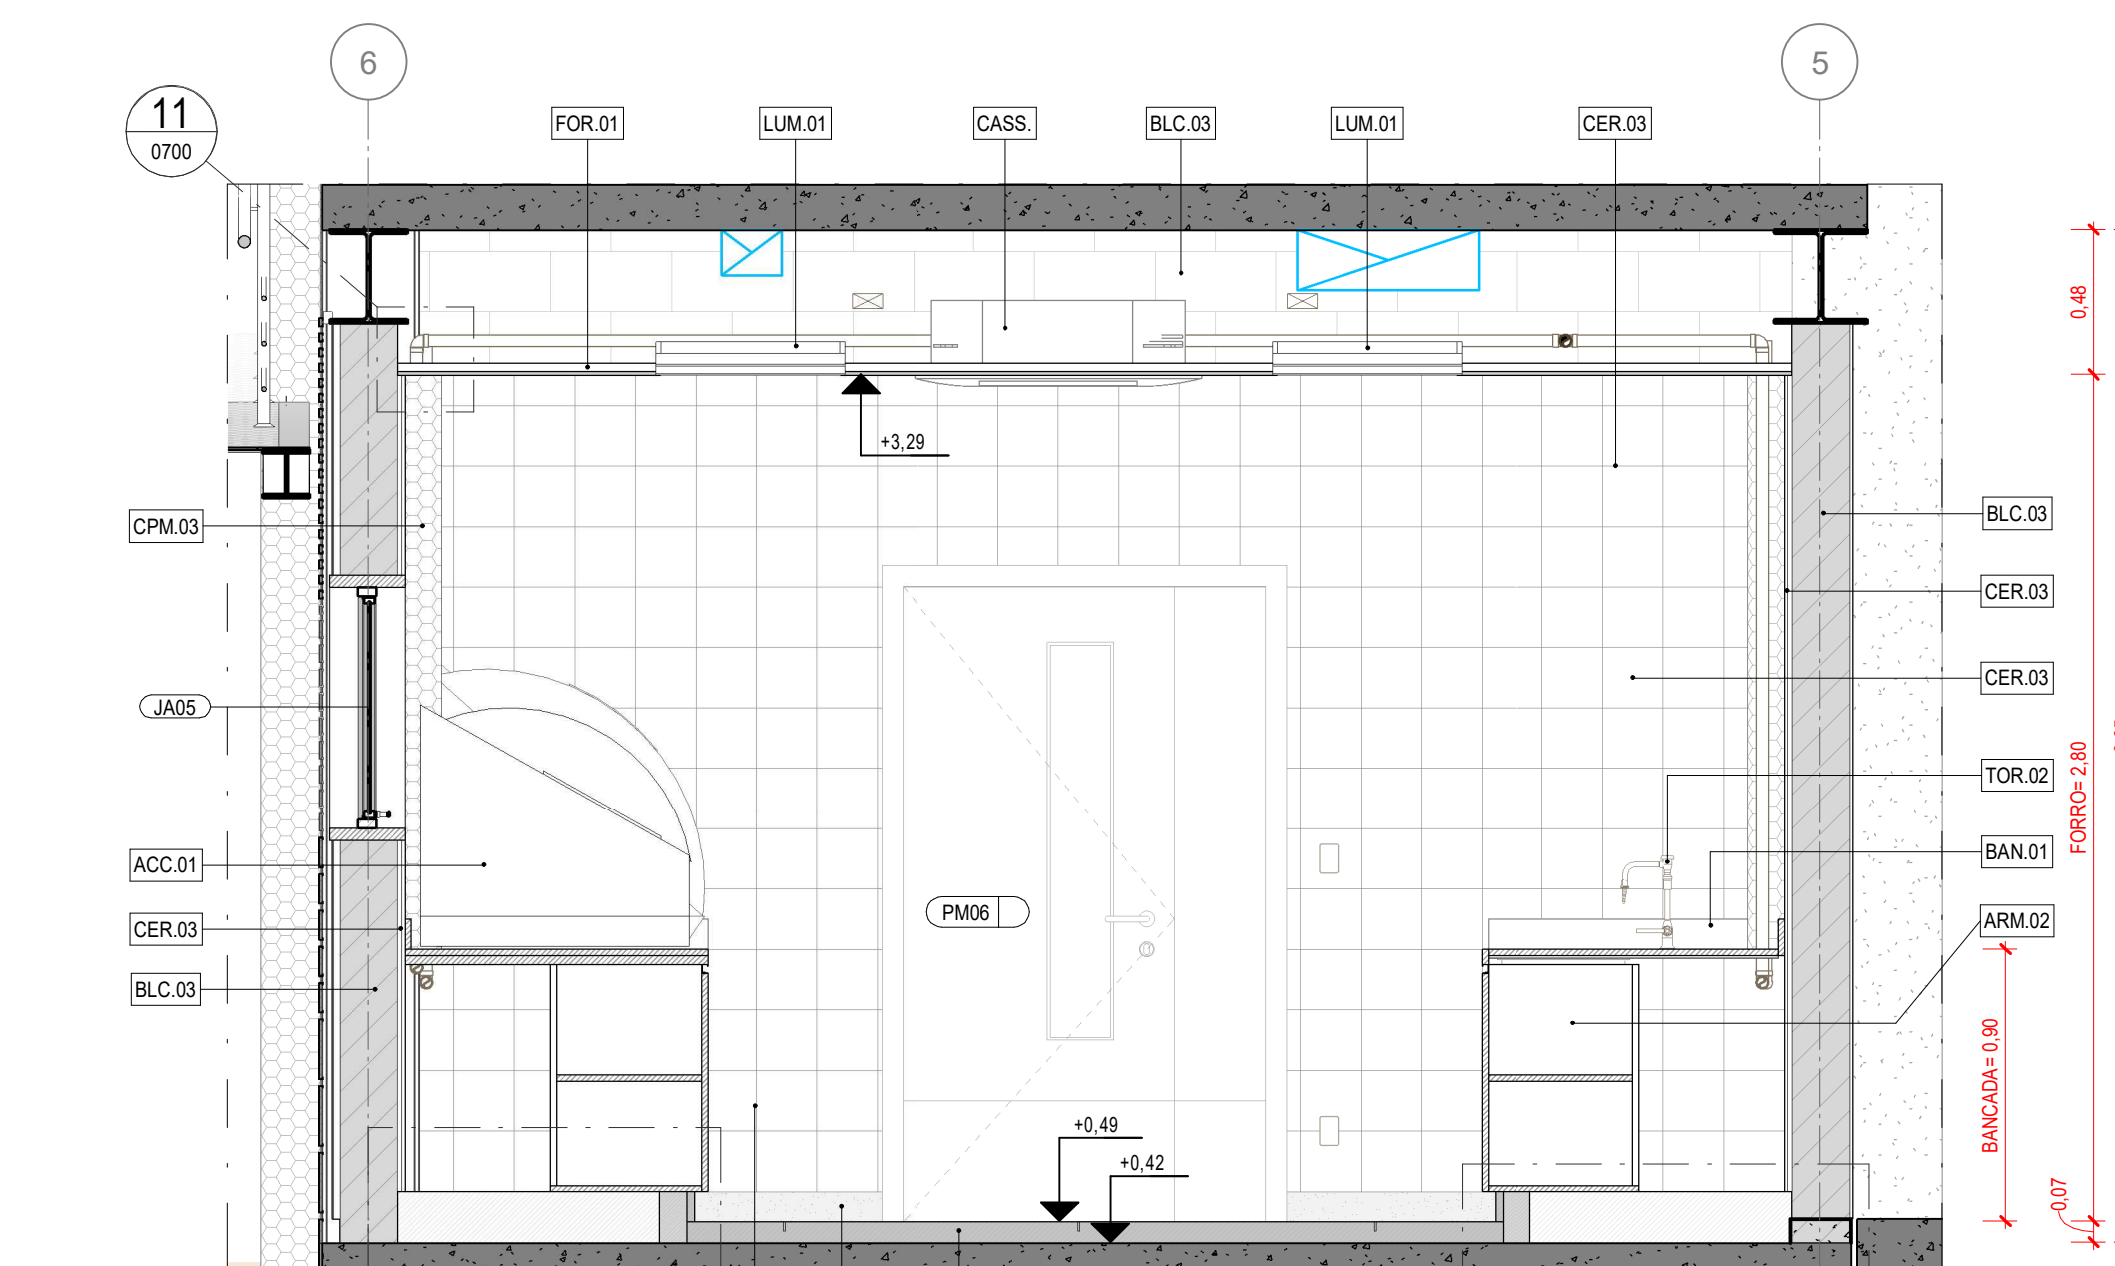

6 VISTA
ESCALA: 1 : 25

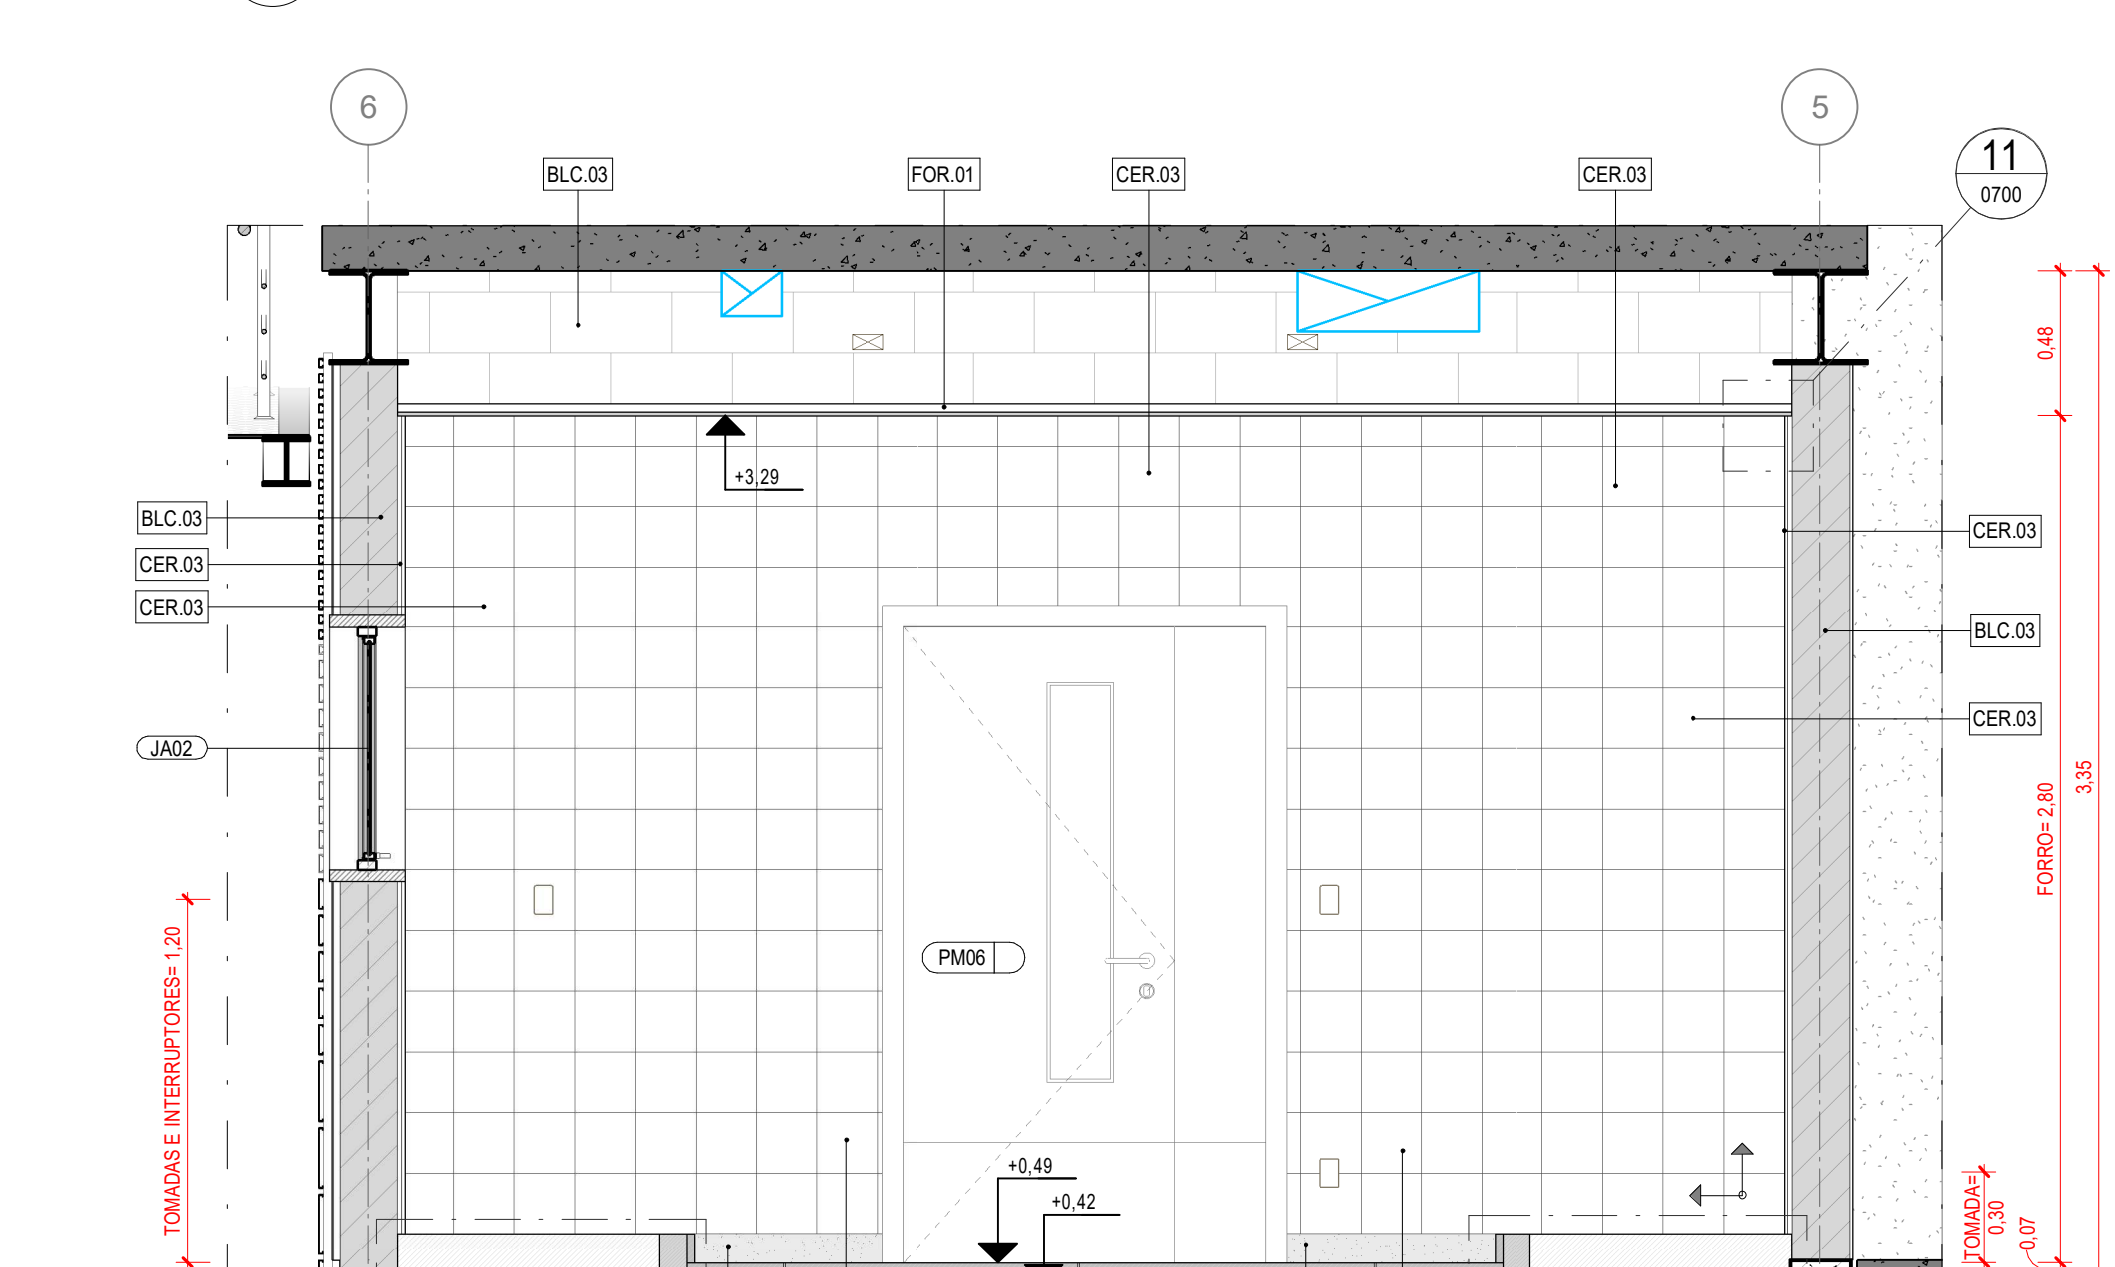

8 VISTA
ESCALA: 1 : 25

DOCUMENTOS DE REFERÊNCIA	
ESTUDO PRELIMINAR APROVADO PELO CLIENTE	
098-PE-HES-DT-0101-R01	ESGOTO E ÁGUAS PLUVIAIS - DETALHES - 1º PAVIMENTO - PARTE A
098-PE-HES-DT-0101-R01	ÁGUA FRIA, INCÊNDIO E AR COMPRIMIDO - 1º PAVIMENTO - PARTE A
098-PE-HES-DT-0101-R01	LUMINAÇÃO E TOMADAS - 1º PAVIMENTO
098-PE-HES-DT-0101-R01	VOZ E DADOS, CHAMADA DE EMERGÊNCIA, CFTV, CONTROLE DE ACESSO - 1º PAVIMENTO
098-PE-HES-DT-0101-R01	FORÇA DE DETECÇÃO, ALARME DE INCÊNDIO, PARA ROTEIRO DE TV - 1º PAVIMENTO
098-PE-HES-DT-0101-R01	CLIMATIZAÇÃO - 1º PAVIMENTO
098-PE-HES-DT-0101-R01	PRISO DO 1º PAVIMENTO - FORMAS
098-PE-HES-DT-0101-R01	1º PAVIMENTO - VÍAS E LAJES - ARMADURAS
NOTAS	
1. CONFERIR MEDIDAS, ABERTURAS, VÍAS E PRISOS NO LOCAL.	
2. COTAS PREVALECEM SOBRE O DESENHO.	
3. COTAS EM METROS E EM GRÉO.	
4. AS BONECAS DAS PORTAS NÃO COTADAS TERÃO 20 CM.	
5. QUANTO À LAYOUT E DIMENSÕES DE EQUIPAMENTOS, APROPRIAÇÃO DE ESPAÇO, SUGESTÃO DE APROVEITAMENTO DO ESPAÇO, NÃO FAZENDO PARTE DO ESCOPO DESTE PROJETO.	

LEGENDA GRÁFICA		
TÍTULO E ESCALA DO DESENHO	INDICAÇÃO DE EIXO	INDICAÇÃO DE CORTE
00 TÍTULO ESCALA	00 -----	00 -----
INDICAÇÃO DE CÔRDO DE PORTAS	INDICAÇÃO DE NÍVEL EM PLANTA	INDICAÇÃO DE ELEVACÃO
XXXX (X=CÔRDO DA PORTA) (Y=ABRECIAMENTO)	00.00 (NÍVEL DO PRISO)	00.00 (NÍVEL DO DESENHO)
INDICAÇÃO DE CÔRDO DE JANELAS	INDICAÇÃO DE NÍVEL EM CORTE	INDICAÇÃO DE DETALHE
XXXX (X=CÔRDO DA JANELA)	00.00 (NÍVEL)	00.00 (NÍVEL DO DESENHO)
INDICAÇÃO DE CÓDIGO	INDICAÇÃO DE PAGINAÇÃO	INDICAÇÃO DE AMBIENTES
BL-YY (Y=ABRECIAMENTO DO NOME) (NÚMERO)	00 -----	00-YY (Y=ABRECIAMENTO) (NÚMERO DO AMBIENTE) (NÚMERO DO AMBIENTE) (NÚMERO DO AMBIENTE)

LEGENDA ELÉTRICA	
SÍMBOLO	DESCRIÇÃO
00	QUADRO DE DISTRIBUIÇÃO DE FORÇA
00	QUADRO DE DISTRIBUIÇÃO DE TOMADAS
00	TOMADA 220V-2P-T-10A, INSTALADA EM CAIXA DE LIGAÇÃO EM ALUMÍNIO FUNDIDO, COM OU SEM ROSCA, TIPO CONDULETE "E", H=30cm DO PRISO ACABADO (COR BRANCA)
00	TOMADA 127V-2P-T-10A, INSTALADA EM CAIXA 4"x2"x2" - H=30cm DO PRISO ACABADO (COR BRANCA)
00	TOMADA 127V-2P-T-10A, INSTALADA EM CAIXA 4"x2"x2" - H=30cm DO PRISO ACABADO (COR BRANCA)
00	TOMADA 127V-2P-T-10A, INSTALADA EM CAIXA 4"x2"x2" - H=30cm DO PRISO ACABADO (COR BRANCA)

LEGENDA CABEAMENTO	
SÍMBOLO	DESCRIÇÃO
00	TOMADA DE COMUNICAÇÃO INSTALADA EM CAIXA DE AÇO ESTAMPADA NA PAREDE A 1,20m DO PRISO ACABADO, COM UM PONTO DE VOZ E UM DE DADOS (QUANDO NÃO INDICADO)
00	TOMADA DE COMUNICAÇÃO INSTALADA EM CAIXA DE AÇO ESTAMPADA NA PAREDE A 1,20m DO PRISO ACABADO, COM UM PONTO DE VOZ E UM DE DADOS (QUANDO NÃO INDICADO)
00	TOMADA DE COMUNICAÇÃO INSTALADA EM CAIXA DE AÇO ESTAMPADA NA PAREDE A 2,20m DO PRISO ACABADO, COM UM PONTO DE VOZ E UM DE DADOS (QUANDO NÃO INDICADO)
00	TOMADA DE COMUNICAÇÃO NO PRISO

LEGENDA LUMINOTÉCNICA	
SÍMBOLO	DESCRIÇÃO
00	INTERRUPTOR SIMPLES
00	INTERRUPTOR PARALELO EM CAIXA DE ALUMÍNIO FUNDIDO
00	INTERRUPTOR SIMPLES EM CAIXA DE ALUMÍNIO FUNDIDO
00	INTERRUPTOR PARALELO

LEGENDA AR CONDICIONADO	
SÍMBOLO	DESCRIÇÃO
00	CONDICIONADOR DE AR UNITÁRIO TIPO FANCOILET CASSETE
00	CONDICIONADOR DE AR UNITÁRIO TIPO FANCOILET CASSETE
00	AR CONDICIONADO SPLIT
00	GRILHA DE EXAUSTÃO COM REGISTRO

LEGENDA DETECÇÃO DE INCÊNDIO	
SÍMBOLO	DESCRIÇÃO
00	AVISADOR ALARME VISUAL, COM ACIONADOR MANUAL DE ALARME
00	DETECTOR DE TEMPERATURA INERCIÁVEL, INSTALADO NO TETO (DETECÇÃO NO AMBIENTE)
00	MÓDULO ISOLADOR

LEGENDA AUTOMAÇÃO	
SÍMBOLO	DESCRIÇÃO
00	SONOFLUTOR EMBUTIDO DE FORRO
00	CÂMERA CFTV MINI DOME INSTALADA NO TETO
00	CÂMERA COLORIDA IP

LEGENDA CÓDIGOS	
CÓDIGO	DESCRIÇÃO
ACC.01	ACOTOM 100
ARM.02	ARMÁRIO INFERIOR 2 PORTAS
ARM.03	ARMÁRIO INFERIOR 4 CAVEIROS
ARM.05	ARMÁRIO NÍCHO 2 PRATELEIRAS
ARM.06	ARMÁRIO LABORATÓRIO 1200x2000 cm
BAN.01	BANHEIRA EM GRANITO
BLC.03	BLOCO DE CONCRETO ESPESURA 19 cm
CAB.01	CABIDE
CER.03	CERÂMICA 20 x 20cm COR BRANCO
CPM.03	CHAPA METÁLICA LISA (SEM PERFURAÇÃO) COR CANZA CLARA - REVESTIMENTO
FGR.01	FÓRPO MONOLÍTICO EM PLÁSTICO DE CIMENTO LISO PINTADO NA COR BRANCA
LUM.01	LUMINÁRIA QUADRADA DE EMBUTIR
PSB.01	PRISO DE ALTA RESISTÊNCIA - GRANULITE
PRAT.01	PRATELEIRA 140x30 cm
QD.01	QUADRO DE DISTRIBUIÇÃO 20x100 cm
RDP.013	ROQUE DE PRISO GRANULITE ALTA RESISTÊNCIA
TOR.02	TORNEIRA DE MESA COM FECHAMENTO AUTOMÁTICO PARA LAVATÓRIO DECAMATIC ECO CONCRETO CROMADO, DECA

R1	26/09/22	EMIÇÃO PARA FORMALIZAÇÃO DA ENTREGA CONTRATUAL	LARISSA	FJA
R2	02/06/22	EMIÇÃO INICIAL DO PROJETO EXECUTIVO	FILIPE	FJA
Rev.		Descrição	Desenho	Verificação

projeto desenvolvido em		BIM
projeto		plottar arquivos em PDF ou DWG
contratante		gestor contrato
Rede de Litotecas		FJACC
Rede de Litotecas		FJ
Rede de Litotecas		FILPE JACOPUCCI ARQUITETURA

Projeto	098-PE LITOTECAS URCA
Fase	PROJETO EXECUTIVO
Projetista	FILPE JACOPUCCI ARQUITETURA
Disciplina	ARQUITETURA
Assunto	AMPLIAÇÃO LABORATÓRIO DE CORTE
Escala	INDICADA
Data	02/06/22
Prancha	098-PE-ARQ-DT-0002-R1.pdf
Responsável Técnico	Filipe Jacopucci dos Reis
CAU	A 32.612-7
Prancha	0602 R1