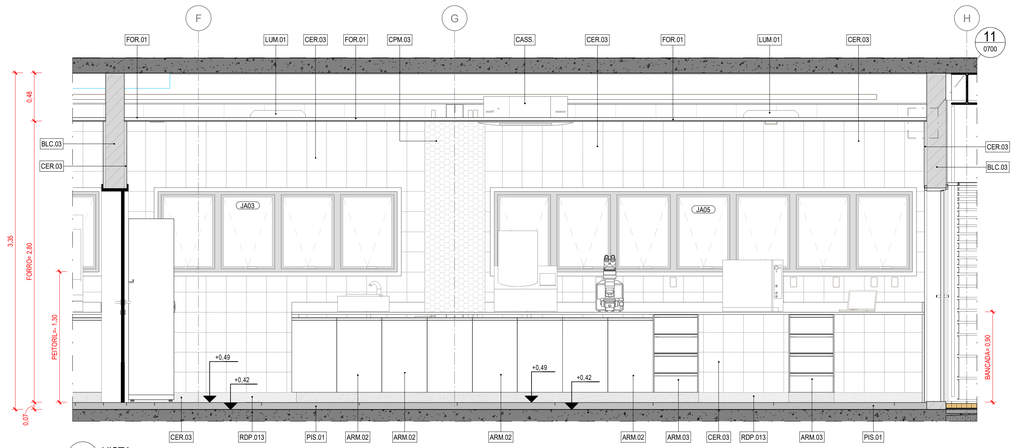

3 VISTA
ESCALA: 1 : 25

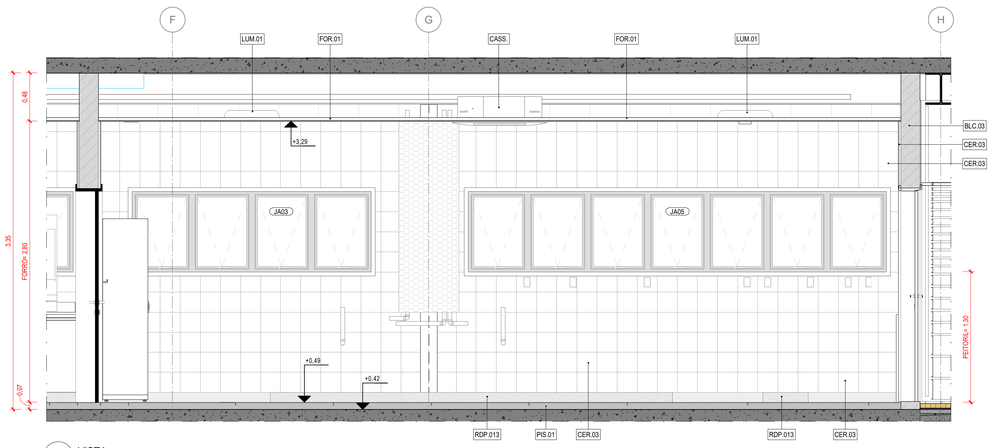

4 VISTA
ESCALA: 1 : 25

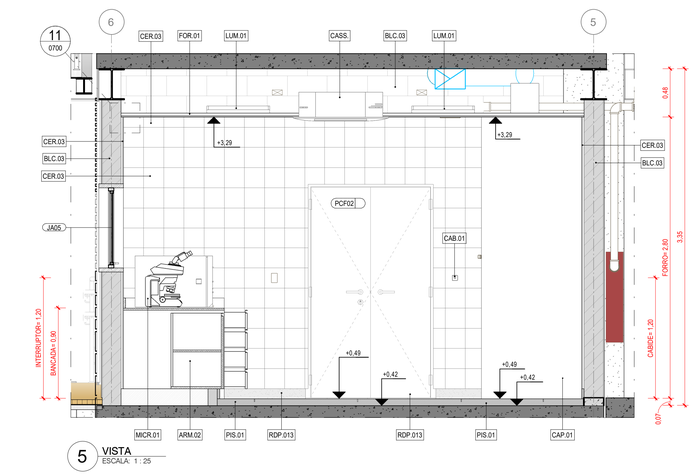

5 VISTA
ESCALA: 1 : 25

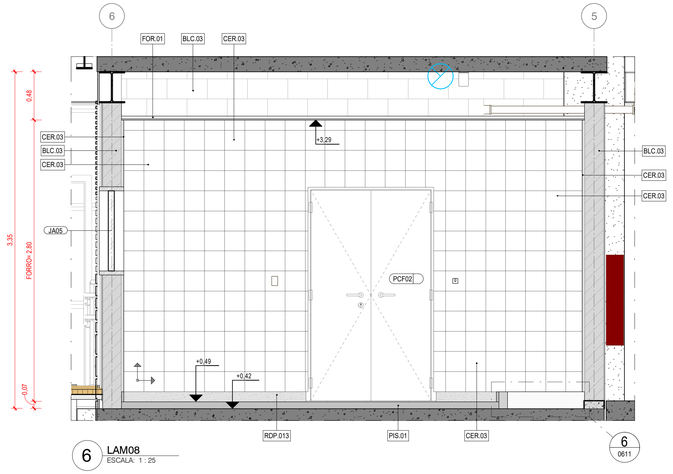

6 LAM08
ESCALA: 1 : 25

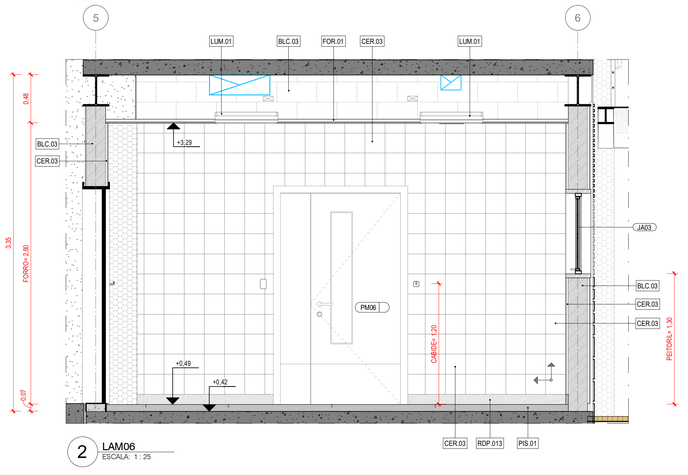

2 LAM06
ESCALA: 1 : 25

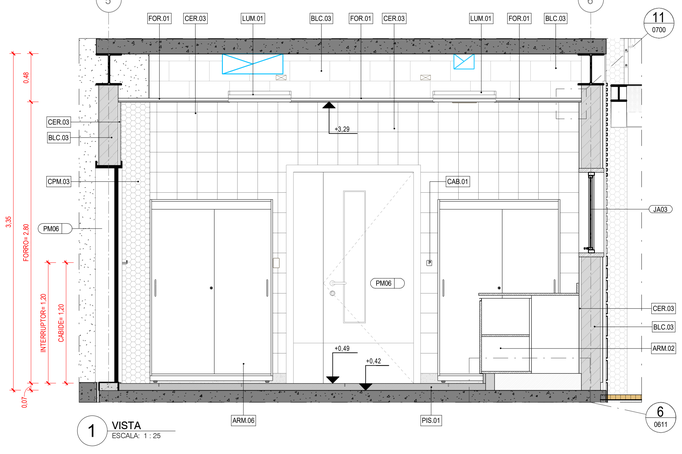

1 VISTA
ESCALA: 1 : 25

DOCUMENTOS DE REFERÊNCIA

- ESTUDO PRELIMINAR APROVADO PELO CLIENTE:

098-PE-HES-DT-0102-R02	ESGOTO E ÁGUAS PLUVIAIS - DETALHES - 1° PAVIMENTO - PARTE B
098-PE-EIL-DT-0102-R02	ÁGUA FRIA, INCÊNDIO E AR CONFINADO - 1° PAVIMENTO - PARTE B
098-PE-EIL-DT-0101-R00	ILUMINAÇÃO E TOMADAS - 1° PAVIMENTO
098-PE-ETI-DT-0101-R01	VOZ E DADOS, CHAMADA DE EMERGÊNCIA, CFTV, CONTROLE DE ACESSO - 1° PAVIMENTO
098-PE-EFO-DT-0101-R01	FORÇA, DETECÇÃO, ALARME DE INCÊNDIO, PARA RAIO E ANTENA DE TV - 1° PAVIMENTO
098-PE-CLI-DT-0101-R00	CLIMATIZAÇÃO - 1° PAVIMENTO
098-PE-ECO-DT-0003-R00	PISO DO 1° PAVIMENTO - FORMAS
098-PE-ECO-DT-0011-R00	1°PAVIMENTO - VIGAS E LAJES - ARMAÇÕES

NOTAS

1. CONFERIR MEDIDAS, ABERTURAS, NÍVEIS E PRUMOS NO LOCAL.
2. COTAS PREVALECEM SOBRE O DESENHO.
3. COTAS EM METROS E EM OSSO.
4. AS BONECAS DAS PORTAS NÃO COTADAS TERÃO 20 CM.
5. O LAYOUT DA LITOTECA E DOS ESCRITÓRIOS É APENAS SUGESTÃO DE APROVEITAMENTO DO ESPAÇO, NÃO FAZENDO PARTE DO ESCOPO DESTE PROJETO.

LEGENDA GRÁFICA

TÍTULO E ESCALA DO DESENHO
00 TÍTULO ESCALA

INDICAÇÃO DE EIXO
00

INDICAÇÃO DE CORTE
XX YYYY (X=NÚMERO DO DESENHO) (Y=NÚMERO DA PRANCHA)

INDICAÇÃO DE CÓDIGO DE PORTAS
XXXX (X=CÓDIGO DA PORTA) (Z=NUMERAÇÃO)

INDICAÇÃO DE NÍVEL EM PLANTA
+0.00 (NÍVEL DO PISO)

INDICAÇÃO DE ELEVAÇÃO
XX YYYY (X=NÚMERO DO DESENHO) (Y=NÚMERO DA PRANCHA)

INDICAÇÃO DE CÓDIGO DE JANELAS
XXXX (X=CÓDIGO DA JANELA)

INDICAÇÃO DE NÍVEL EM CORTE
+0.00 (NÍVEL)

INDICAÇÃO DE DETALHE
XX YYYY (X=NÚMERO DO DESENHO) (Y=NÚMERO DA PRANCHA)

INDICAÇÃO DE CÓDIGO
XX-YY (X= ABREVIAÇÃO DO NOME) (Y=NÚMERO)

INDICAÇÃO DE PAGINAÇÃO

INDICAÇÃO DE AMBIENTES
EXP-YYYY (X=PAVIMENTO) (Y=CÓDIGO)
AMBIENTE (NOME DO AMBIENTE)
000,00m² (ÁREA DO AMBIENTE)
PD=00,00m (PÉ DIREITO DO AMBIENTE)

LEGENDA CÓDIGOS

CÓDIGO	DESCRIÇÃO
ARM.02	ARMARIO INFERIOR 2 PORTAS
ARM.03	ARMARIO INFERIOR 4 GAVETAS
ARM.06	ARMARIO LABORATORIO 1200x2000 cm
BLC.03	BLOCO DE CONCRETO ESPESSURA 19 cm
CAB.01	CABIDE
CAP.01	CAPELA
CER.03	CERAMICA 20 x 20cm COR BRANCO
CPM.03	CHAPA METALICA LISA (SEM PERFURACAO) COR CINZA CLARA - REVESTIMENTO
FOR.01	FORRO MONOLITICO EM PLACAS DE GESSO LISO PINTADO NA COR BRANCA
LUM.01	LUMINARIA QUADRADA DE EMBUTIR
MICR.01	MICROSCOPIO
PIS.01	PISO DE ALTA RESISTENCIA - GRANILITE
RDP.013	RODAPE EM PISO GRANILITE ALTA RESISTENCIA

R1	26/09/22	EMISSÃO PARA FORMALIZAÇÃO DA ENTREGA CONTRATUAL	LARISSA	FJA
R0	02/06/22	EMISSÃO INICIAL DO PROJETO EXECUTIVO	FILIPE	FJA
Rev.:	Data	Descrição	Desenho	Verificação

projeto desenvolvido em
BIM
plotar arquivos em PDF ou DWF

projeto: Rede de Litotecas do Serviço Geológico do Brasil
contratante: FACC FUNDAÇÃO DE APOIO AO DESENVOLVIMENTO DA COMPUTAÇÃO CIENTÍFICA
gestor contrato: FJ
FILIPE JACOPUCCI **ARQUITETURA**

Projeto
098-PE LITOTECA URCA
Fase
PROJETO EXECUTIVO

Projetista
FJ
FILIPE JACOPUCCI **ARQUITETURA**
www.FJ.arq.br
contato@FJ.arq.br
rua Jardim Botânico, 585 . sala 202 . rio de janeiro
Responsável Técnico: Filipe Jacopucci dos Reis — CAU: A 32.612-7

Disciplina
ARQUITETURA
Assunto
AMPLIAÇÃO LABORATÓRIO DE LAMINAÇÃO

Escala: INDICADA
Data: 26/09/2022
Prancha: 098-PE-ARQ-DT-0612-R1.pdf
Disciplina: ARQ
Prancha: 0612
Revisão: R1

Os direitos autorais, conforme legislação aplicável, pertencem a Filipe Jacopucci Arquitetura, não sendo permitido a reprodução ou confecção dos projetos sem prévia autorização.