




1 PLANTA-BAIXA  
ESCALA: 1:25

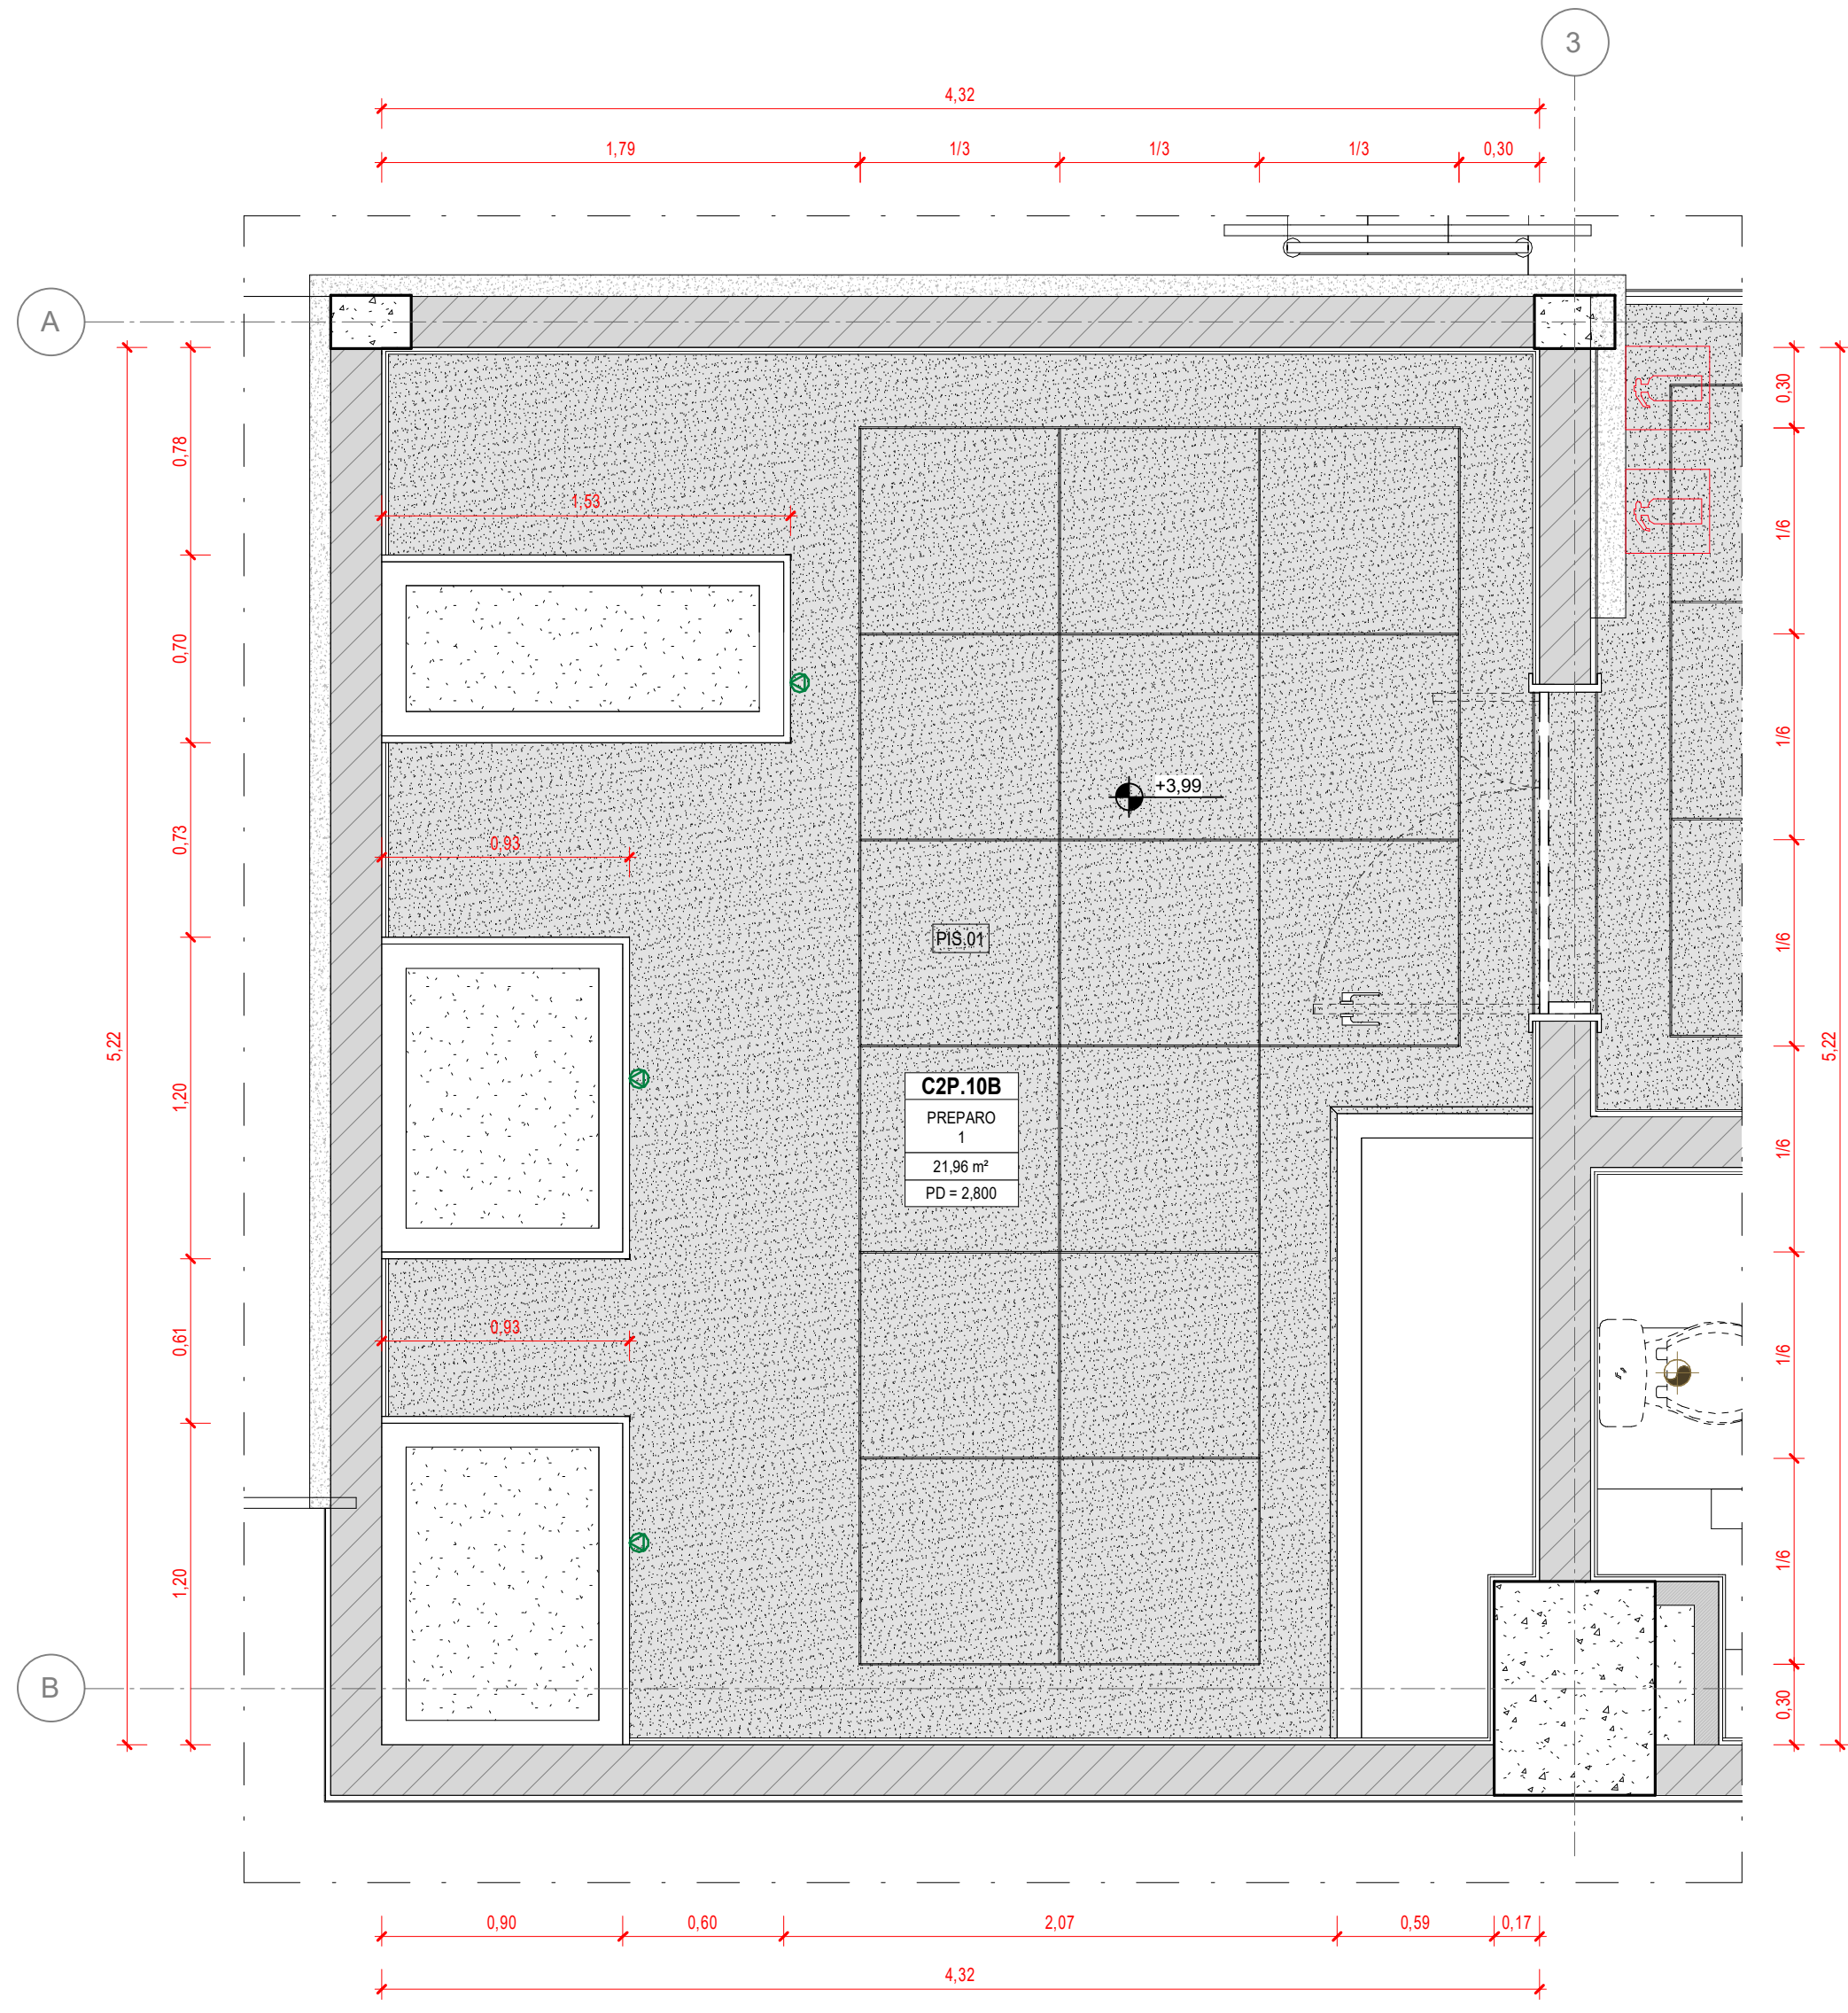


2 PAGINAÇÃO DE PISO  
ESCALA: 1:25

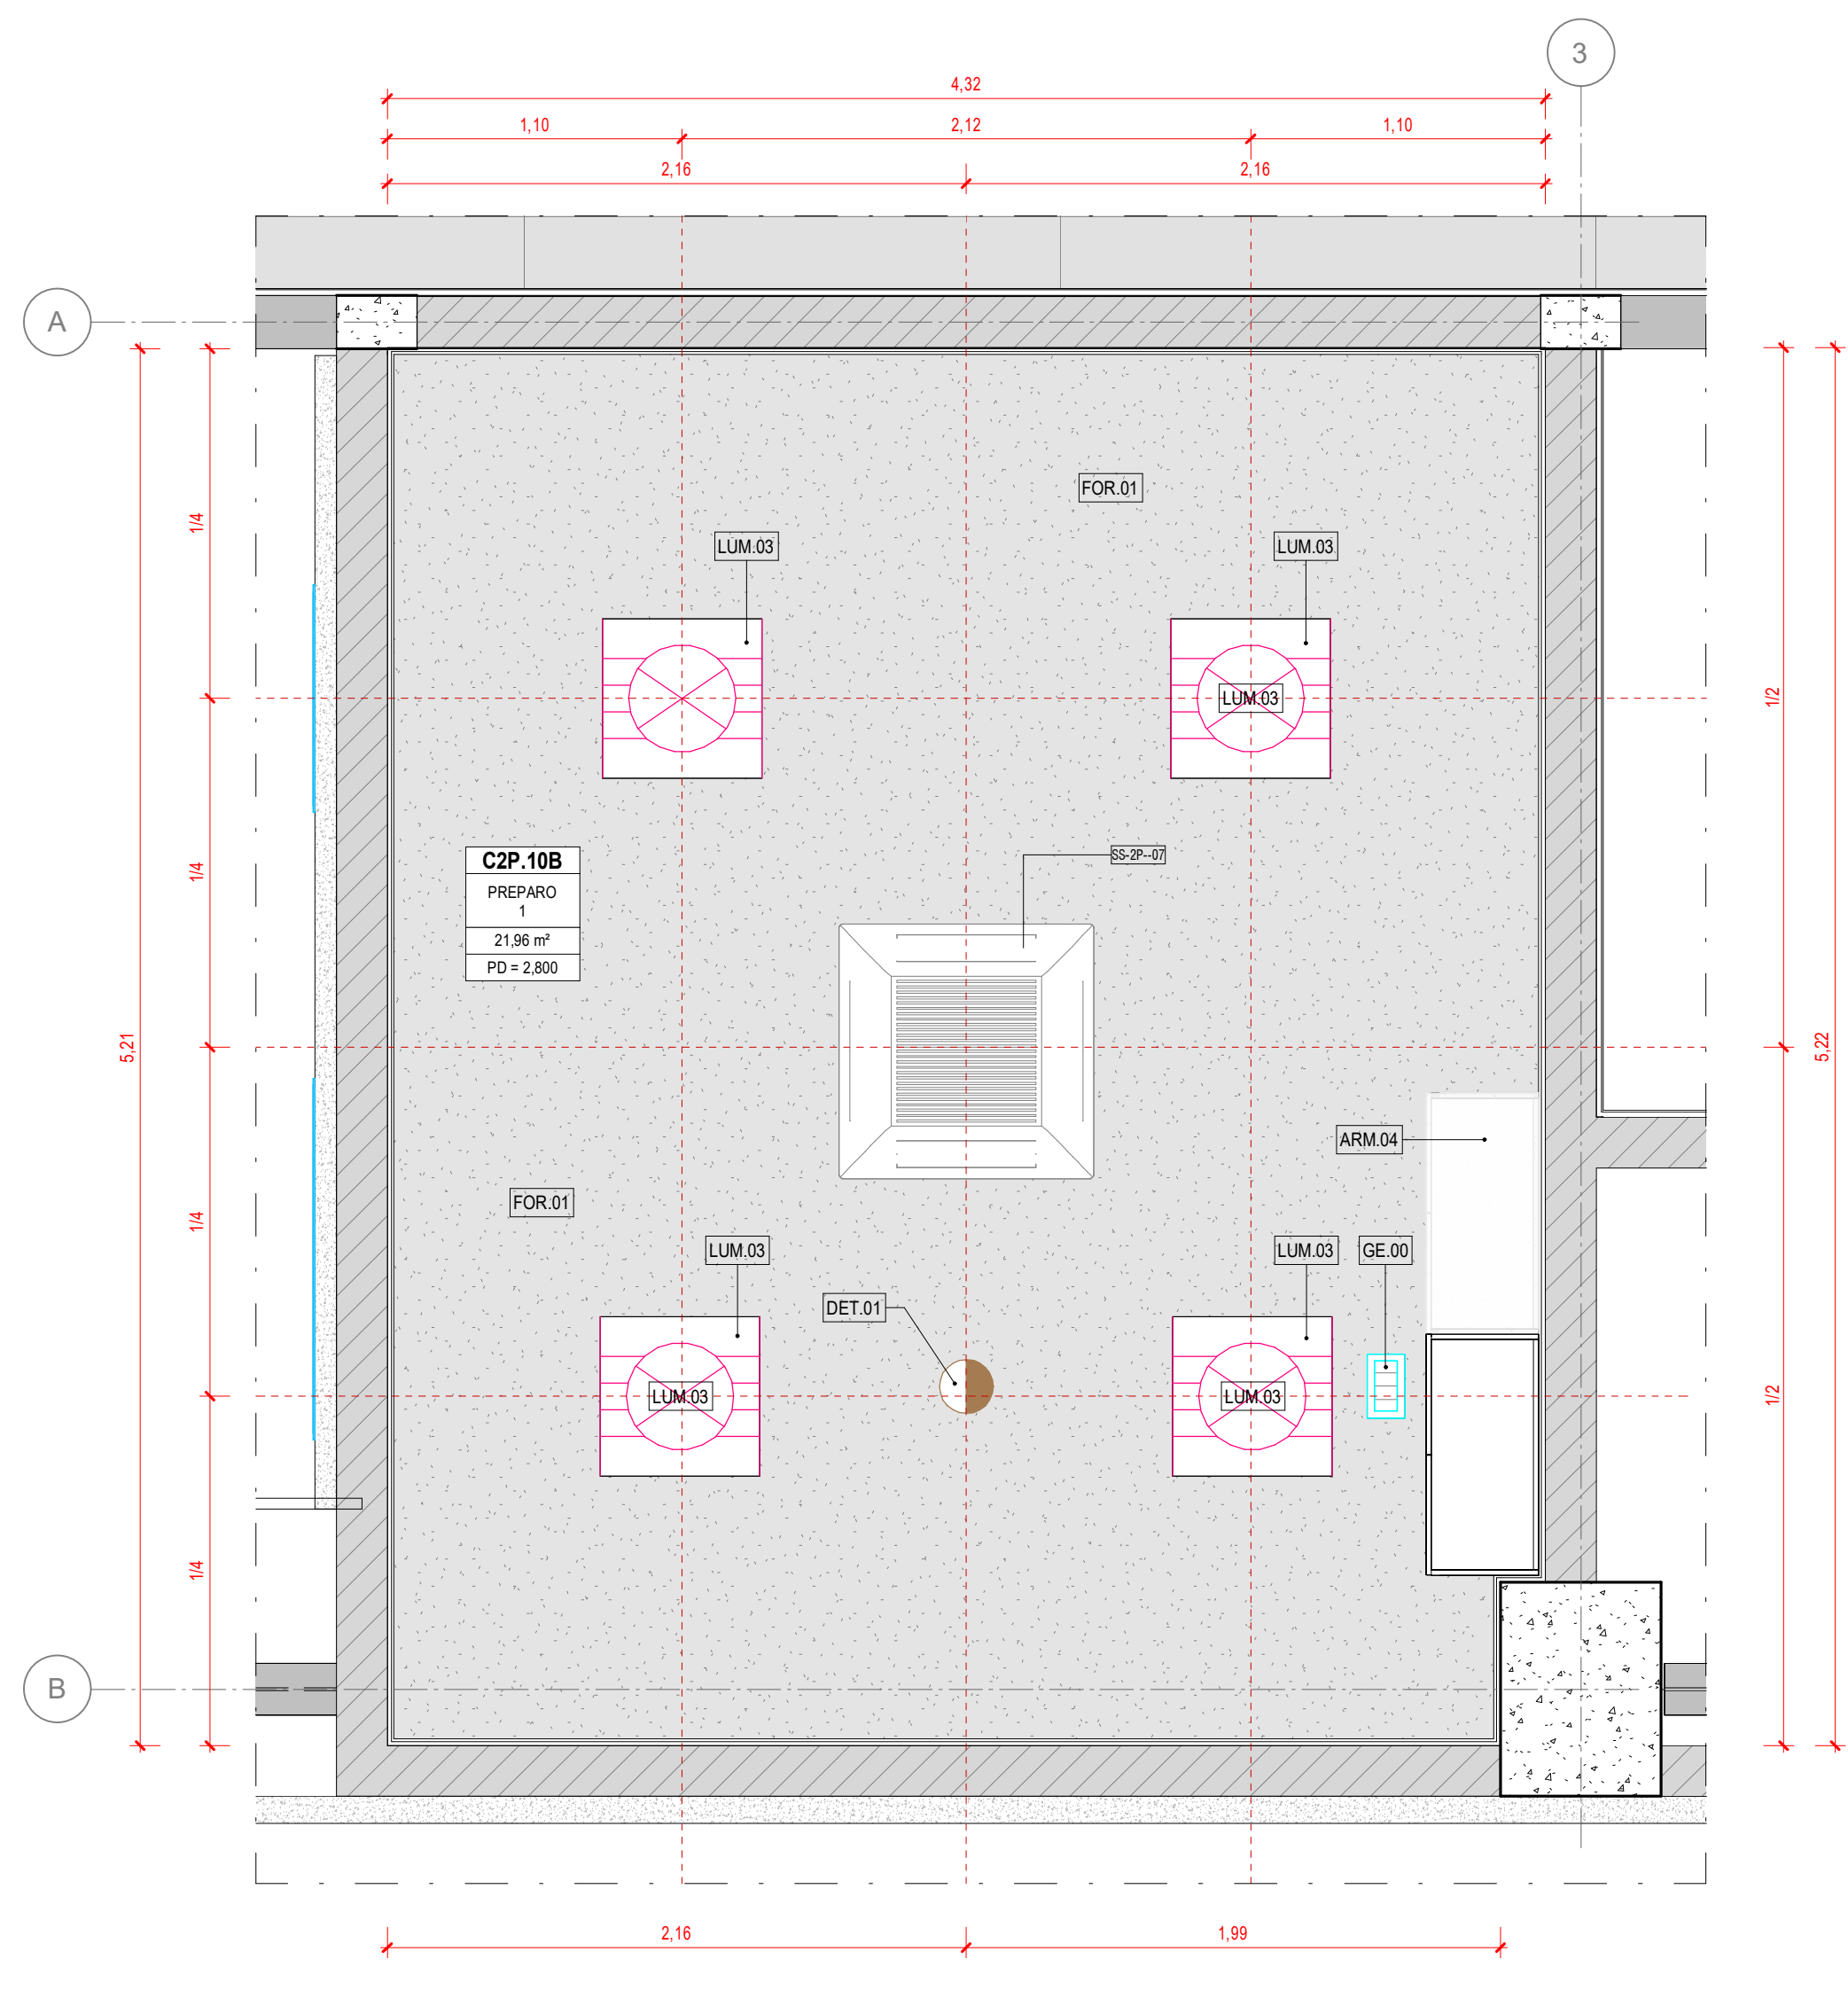


3 TETO REFLETIDO  
ESCALA: 1:25

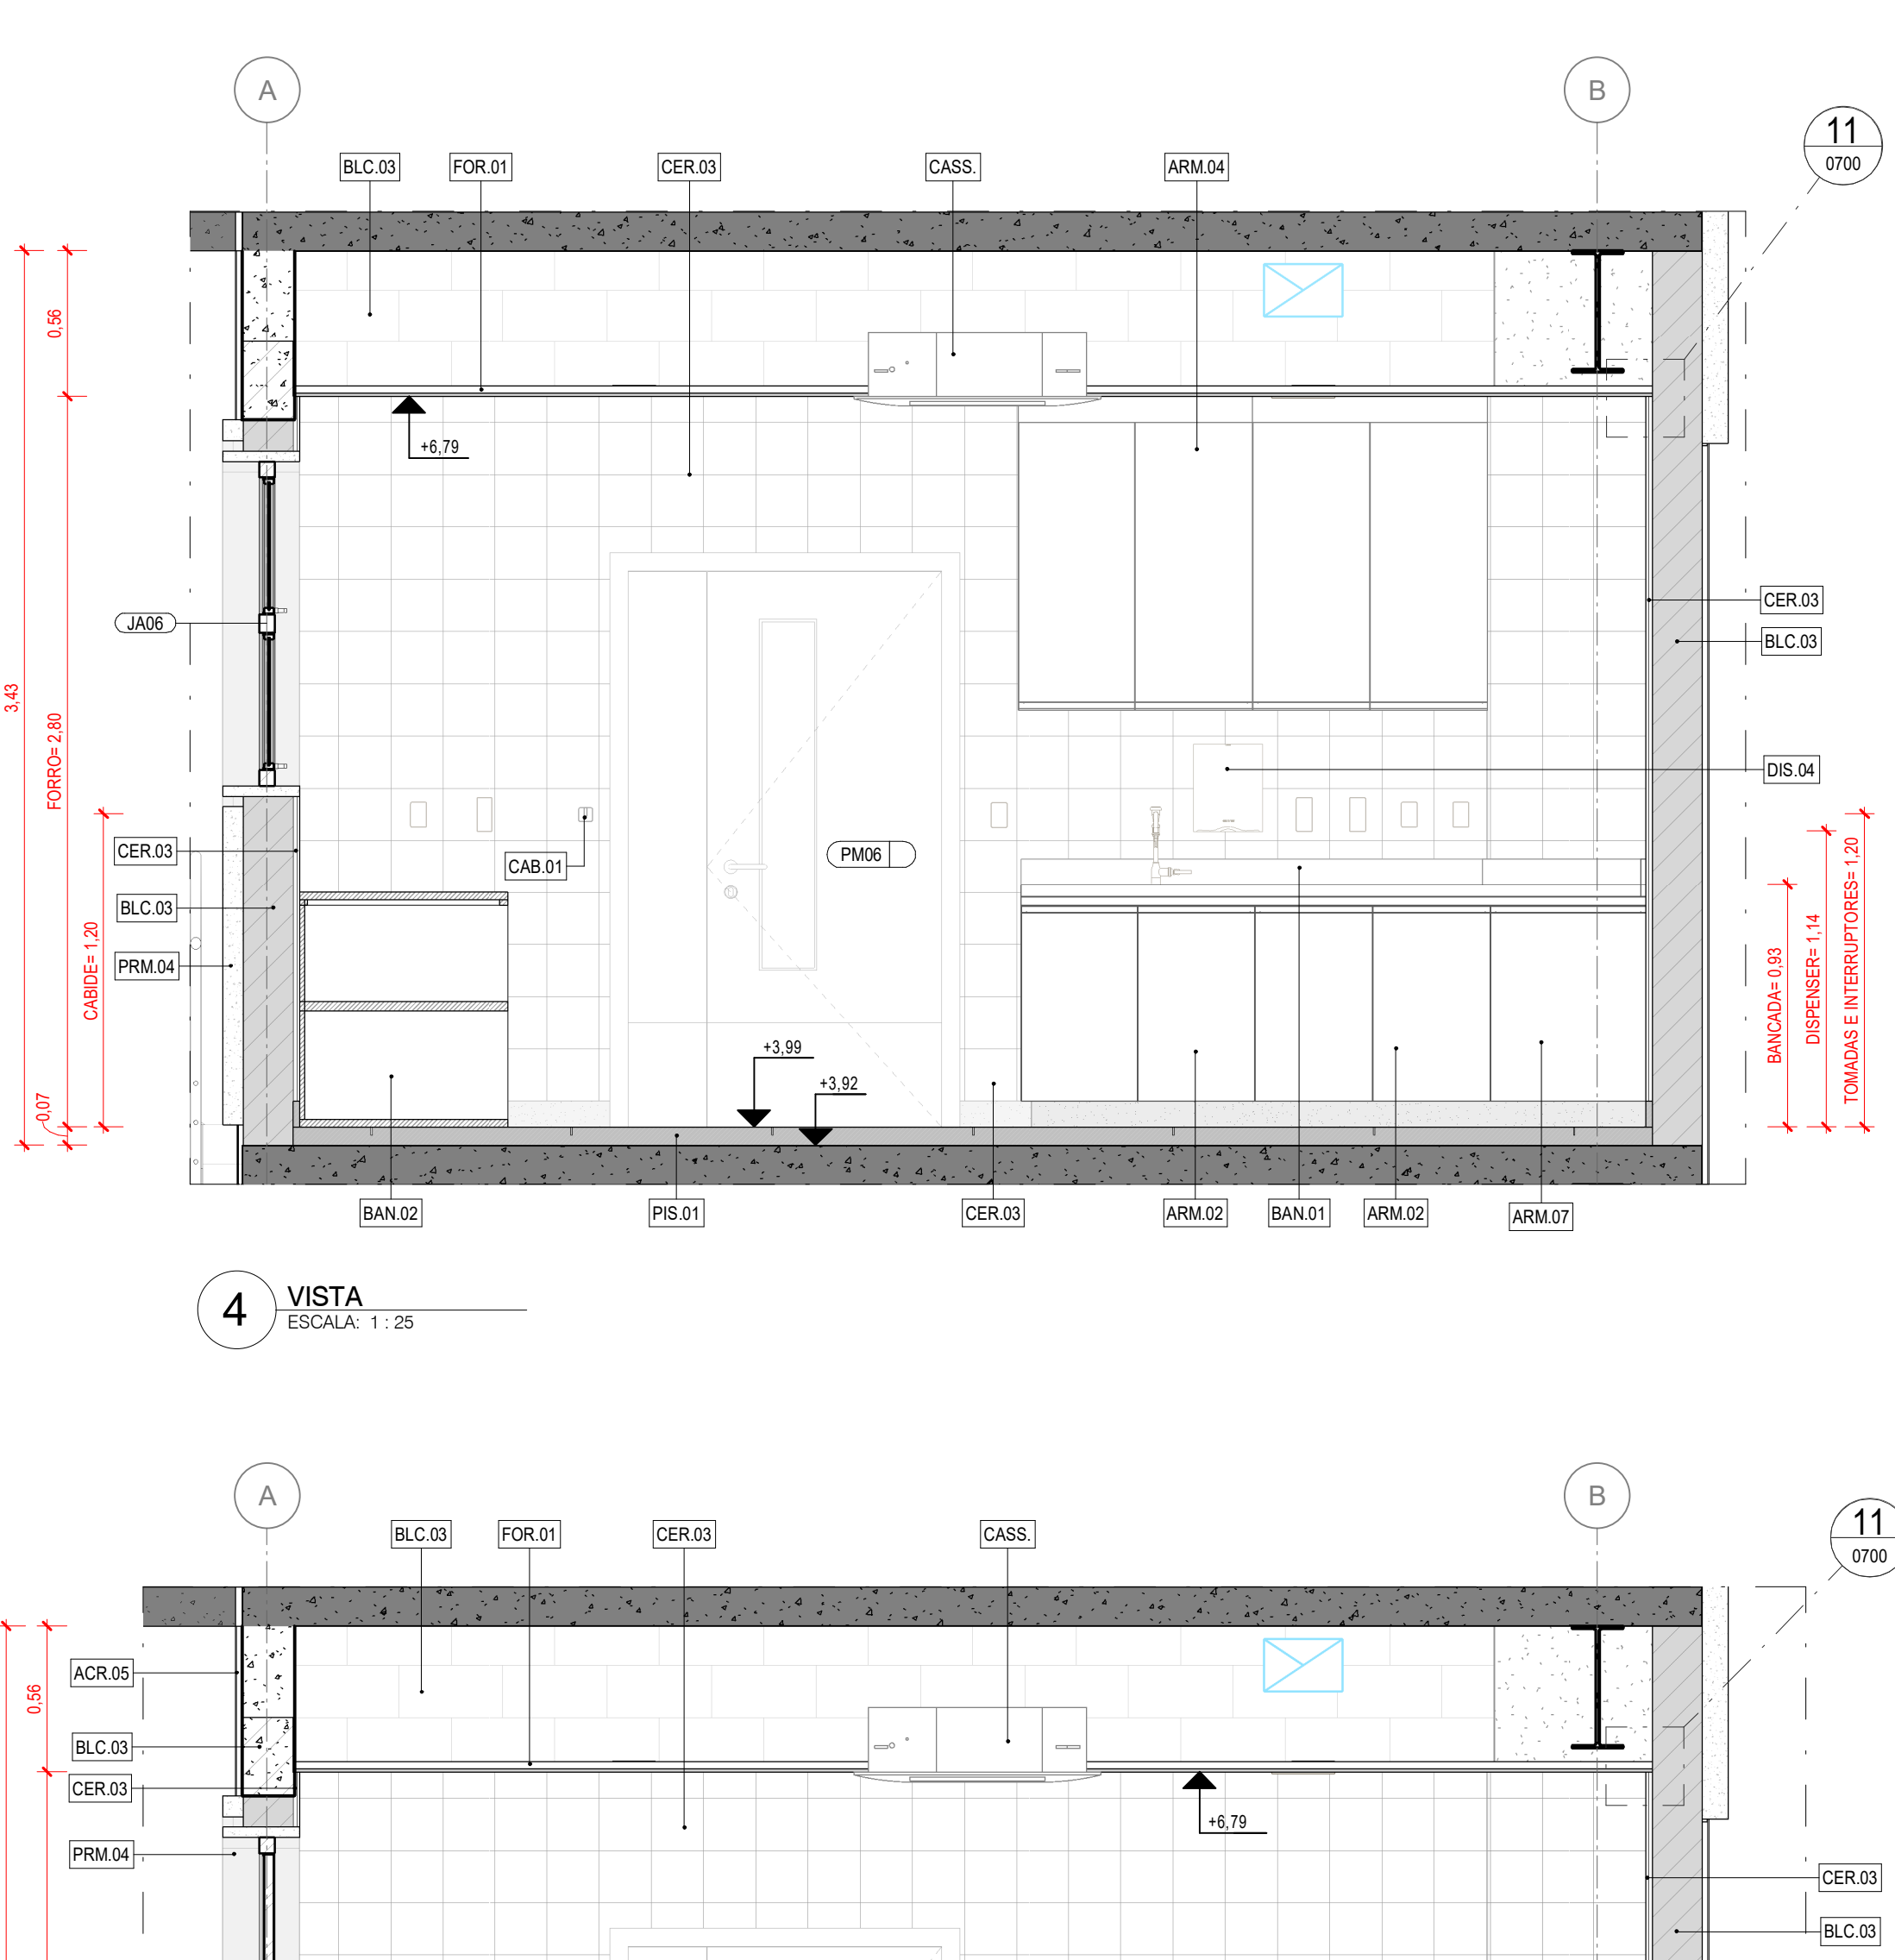


4 VISTA  
ESCALA: 1:25

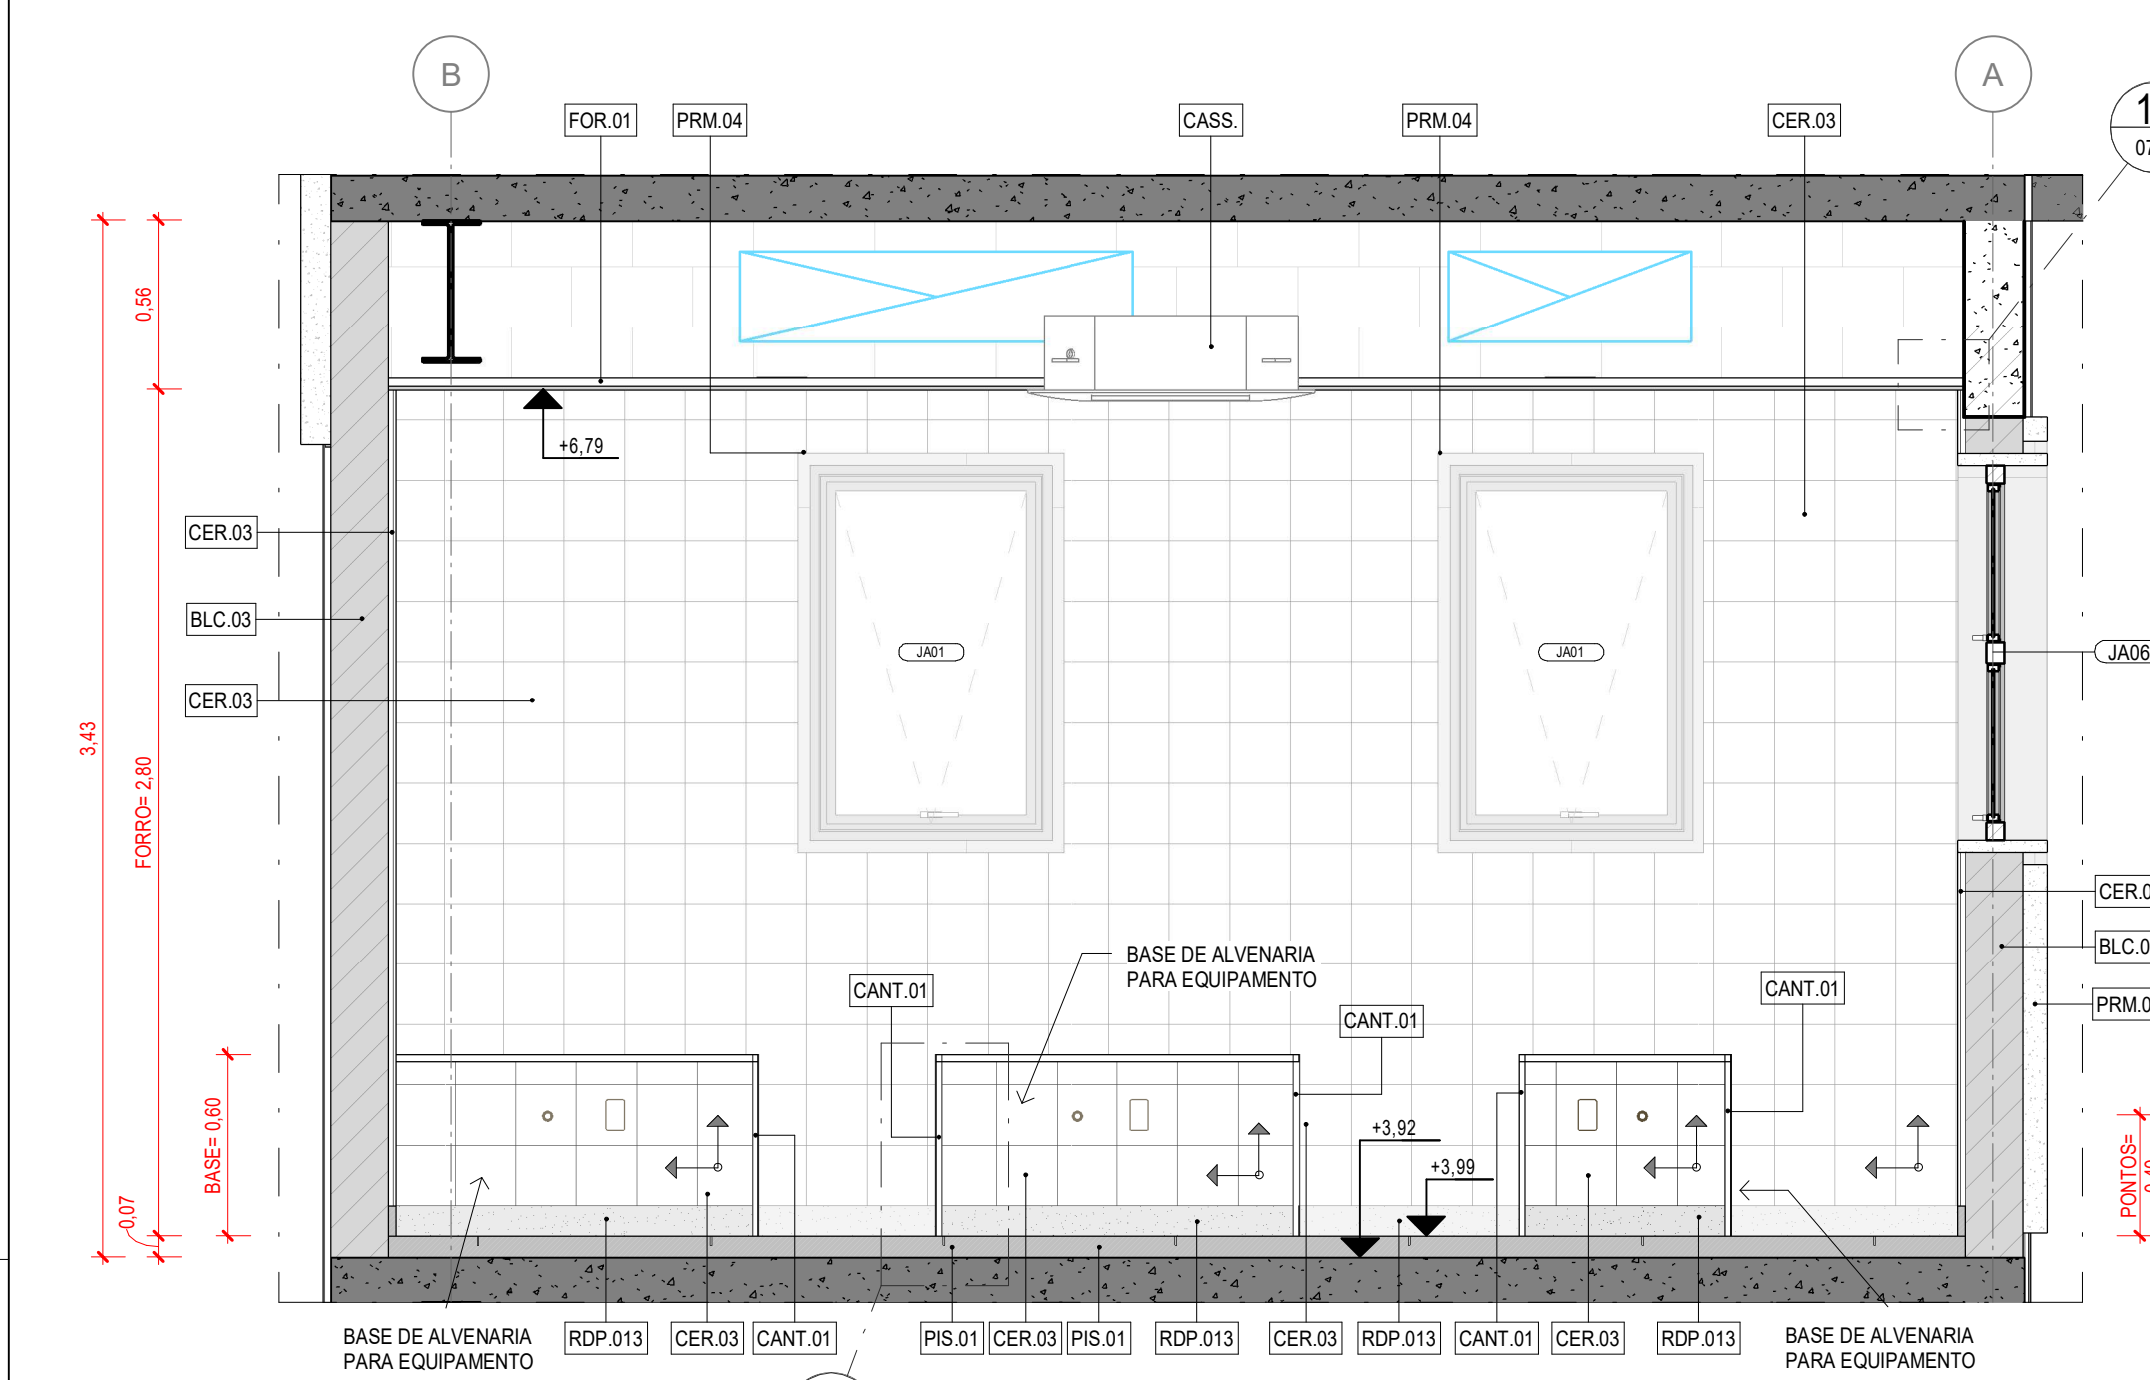


6 VISTA  
ESCALA: 1:25

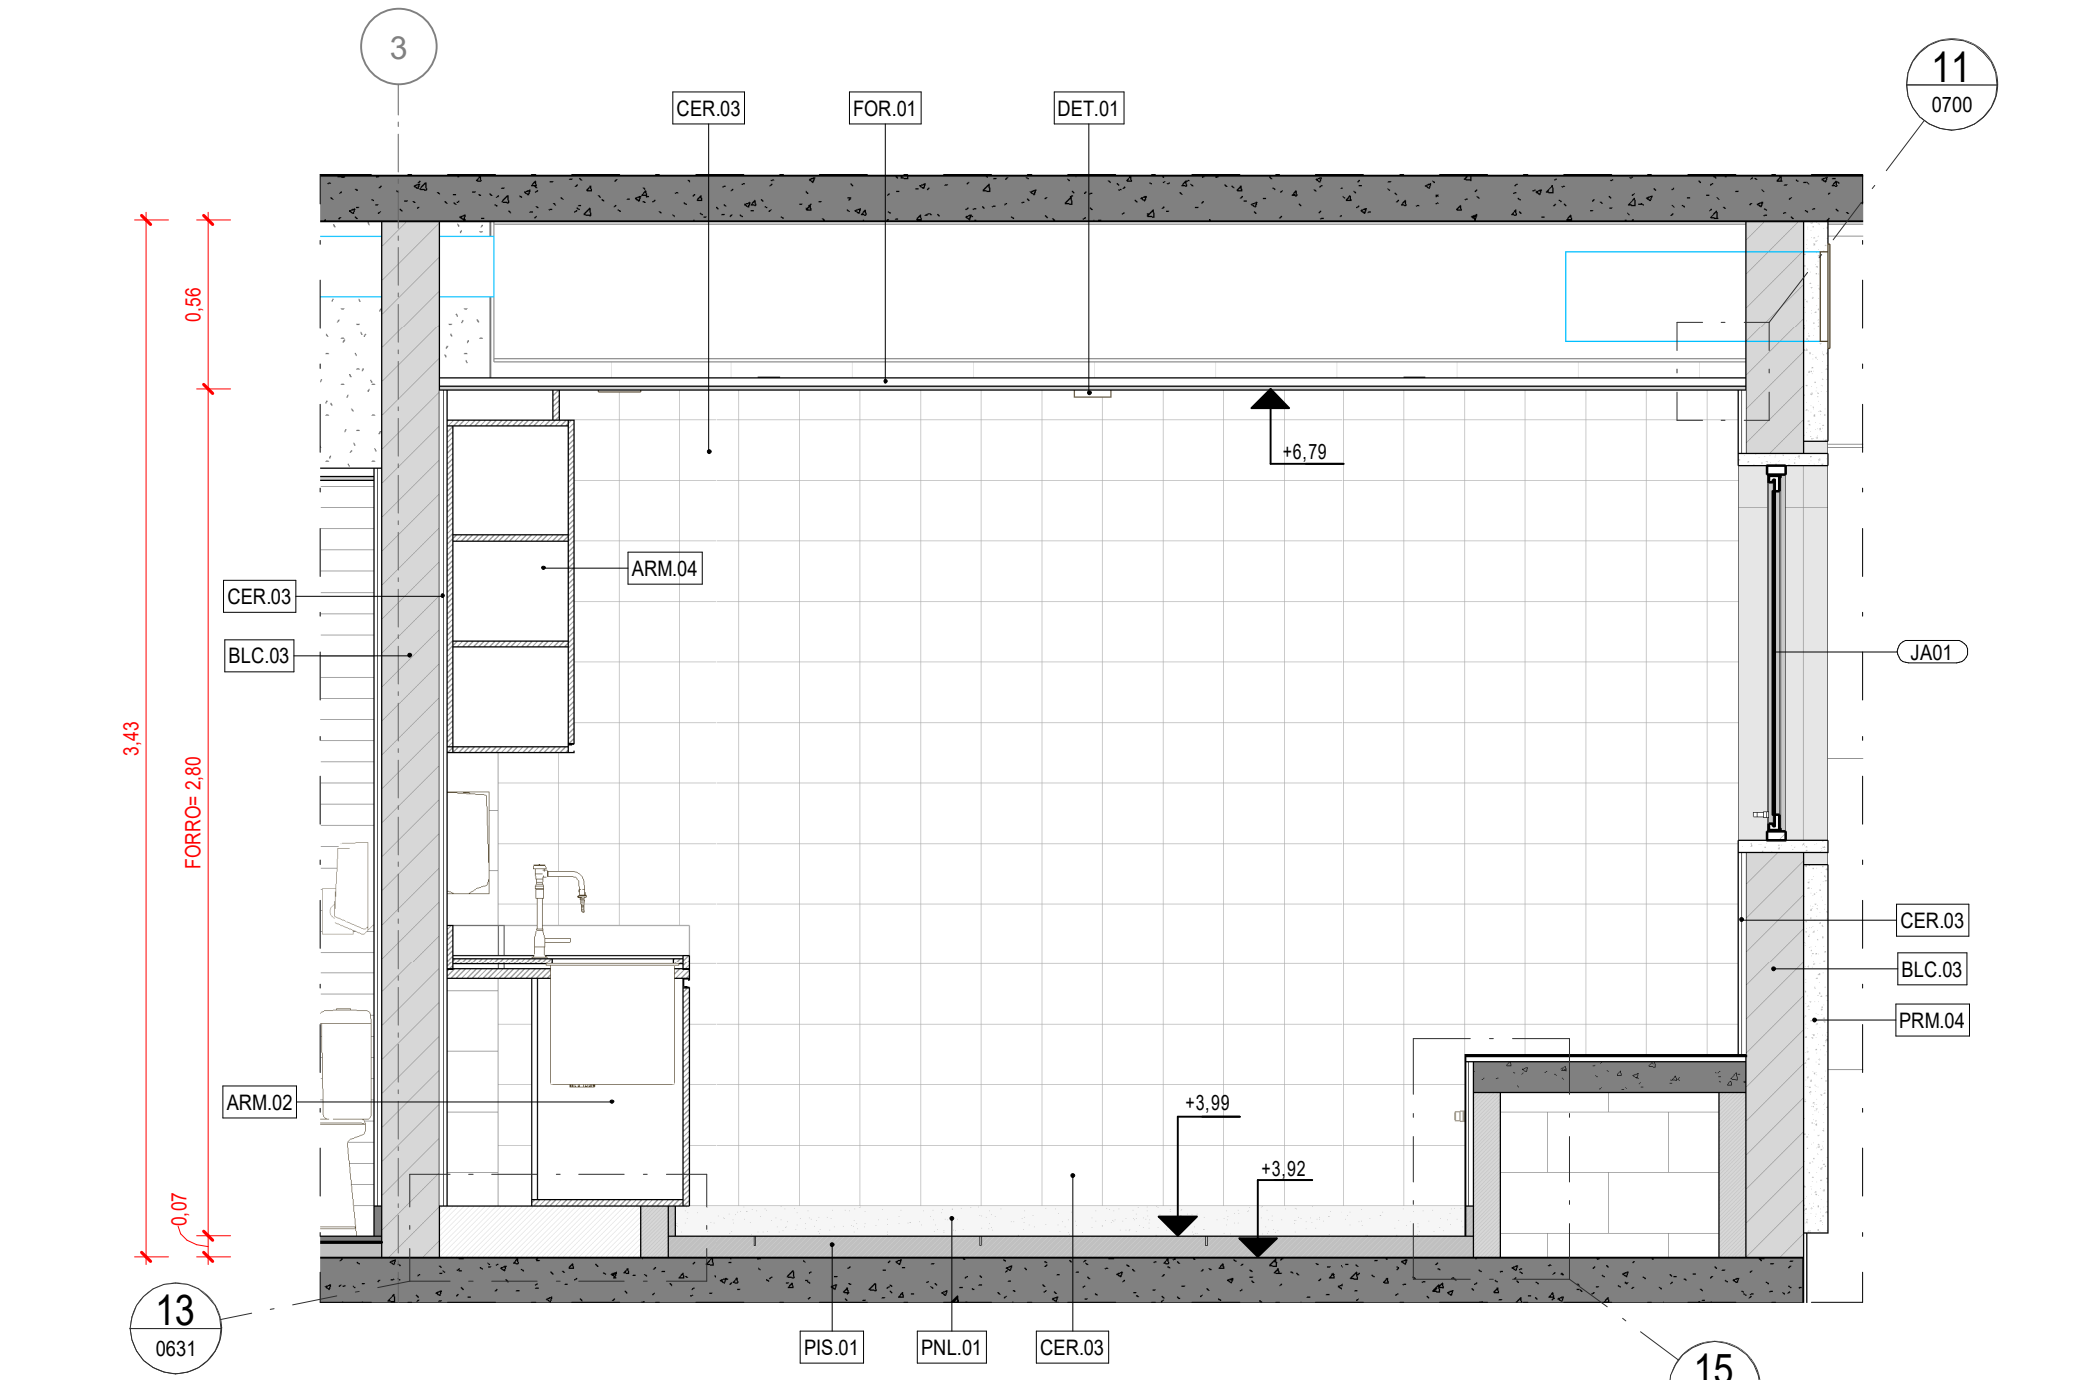


7 VISTA  
ESCALA: 1:25

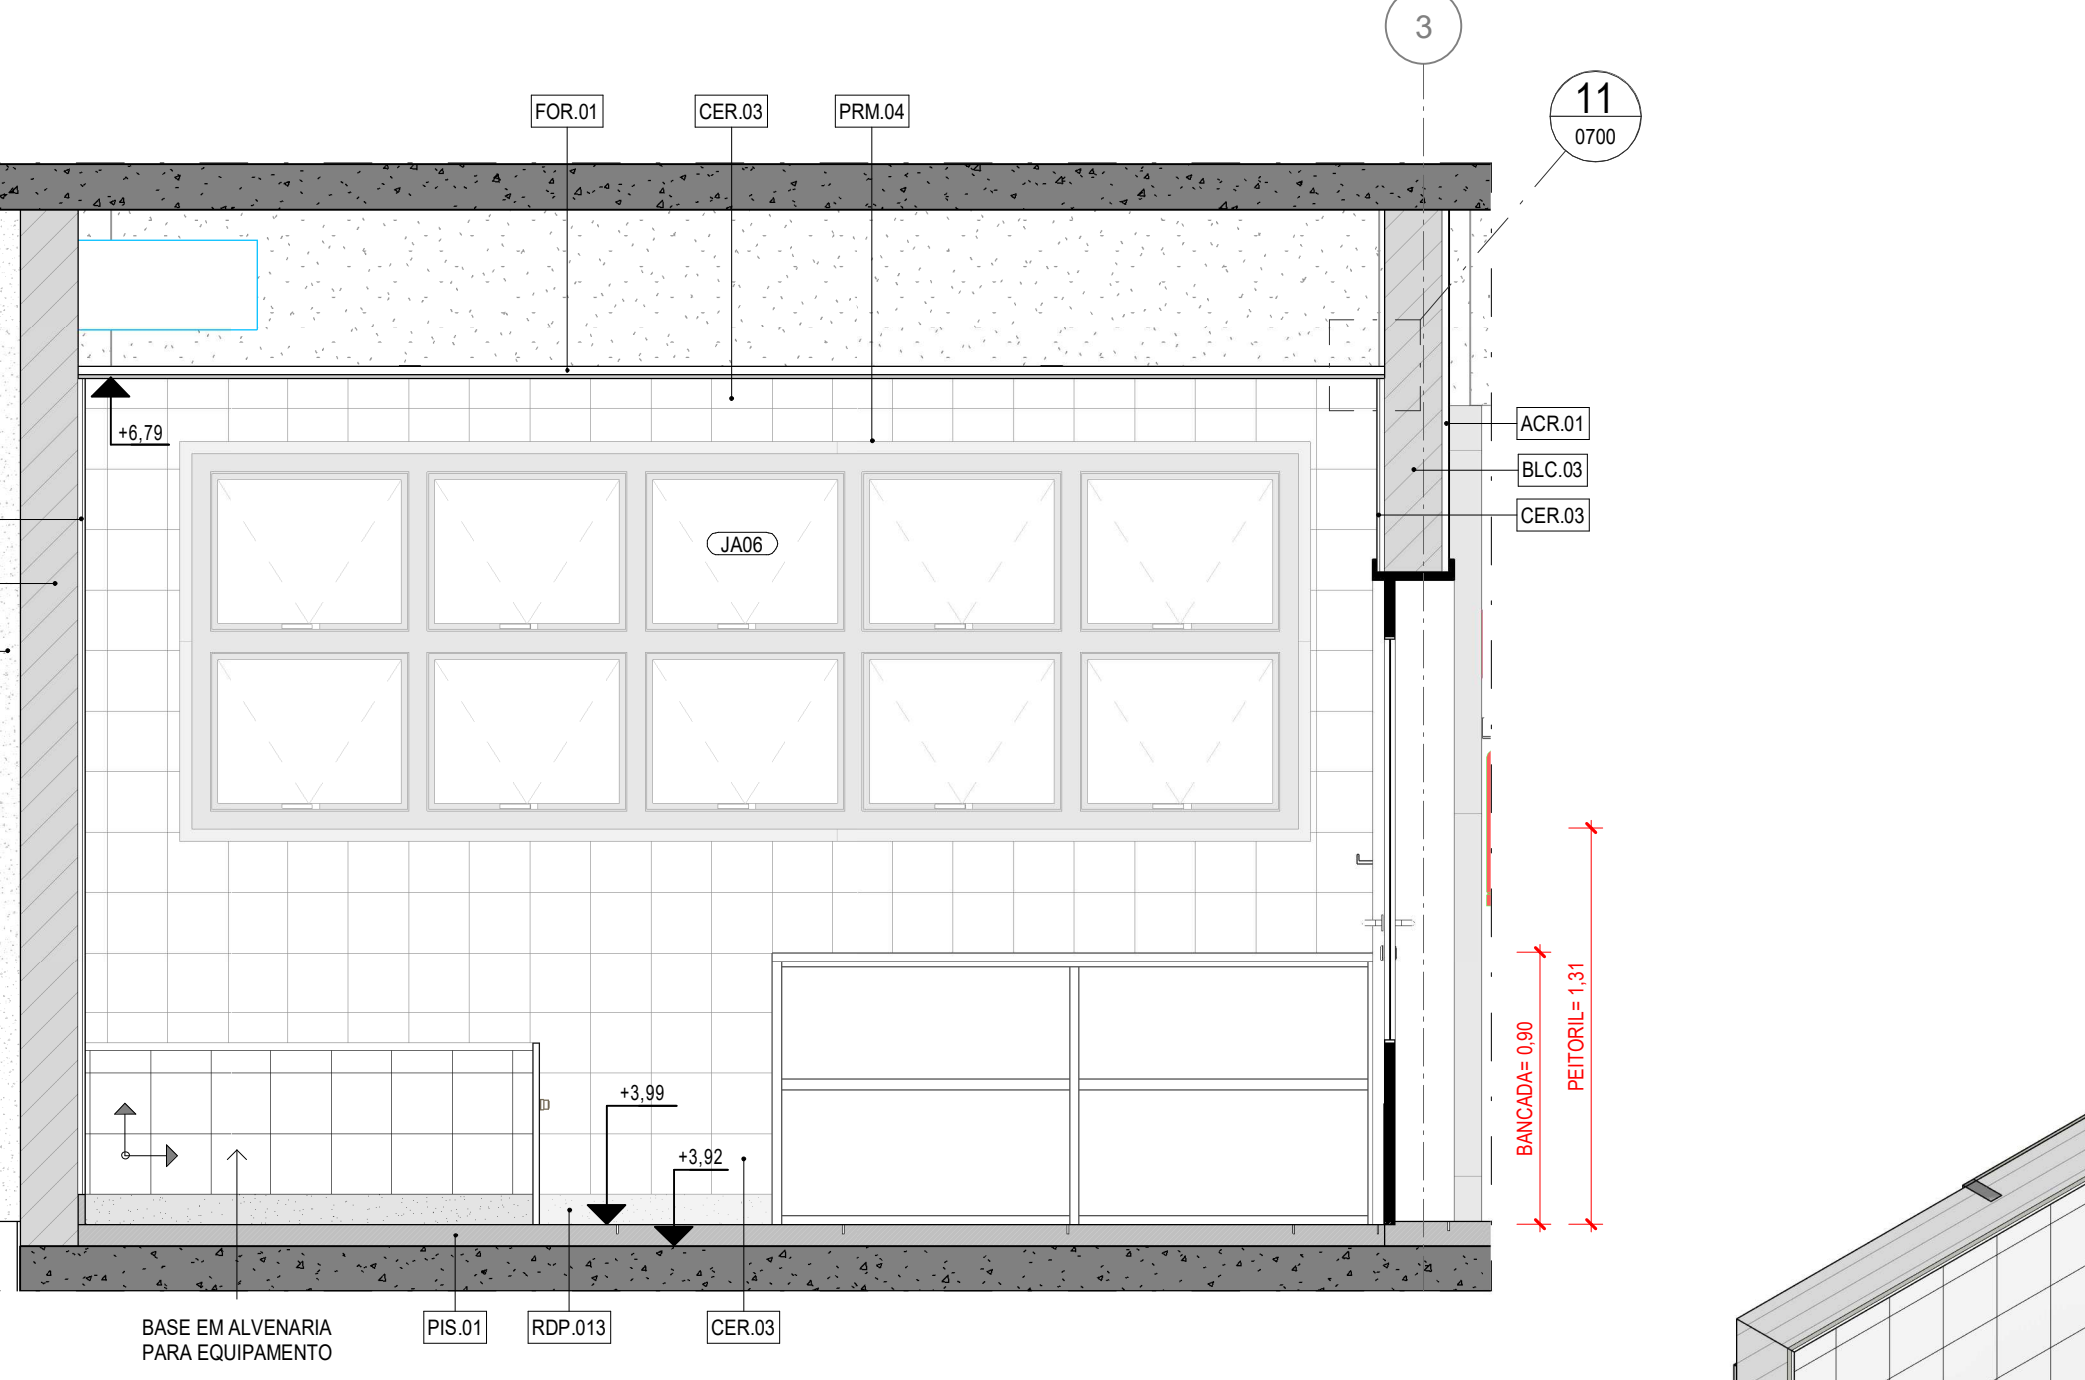


8 VISTA  
ESCALA: 1:25

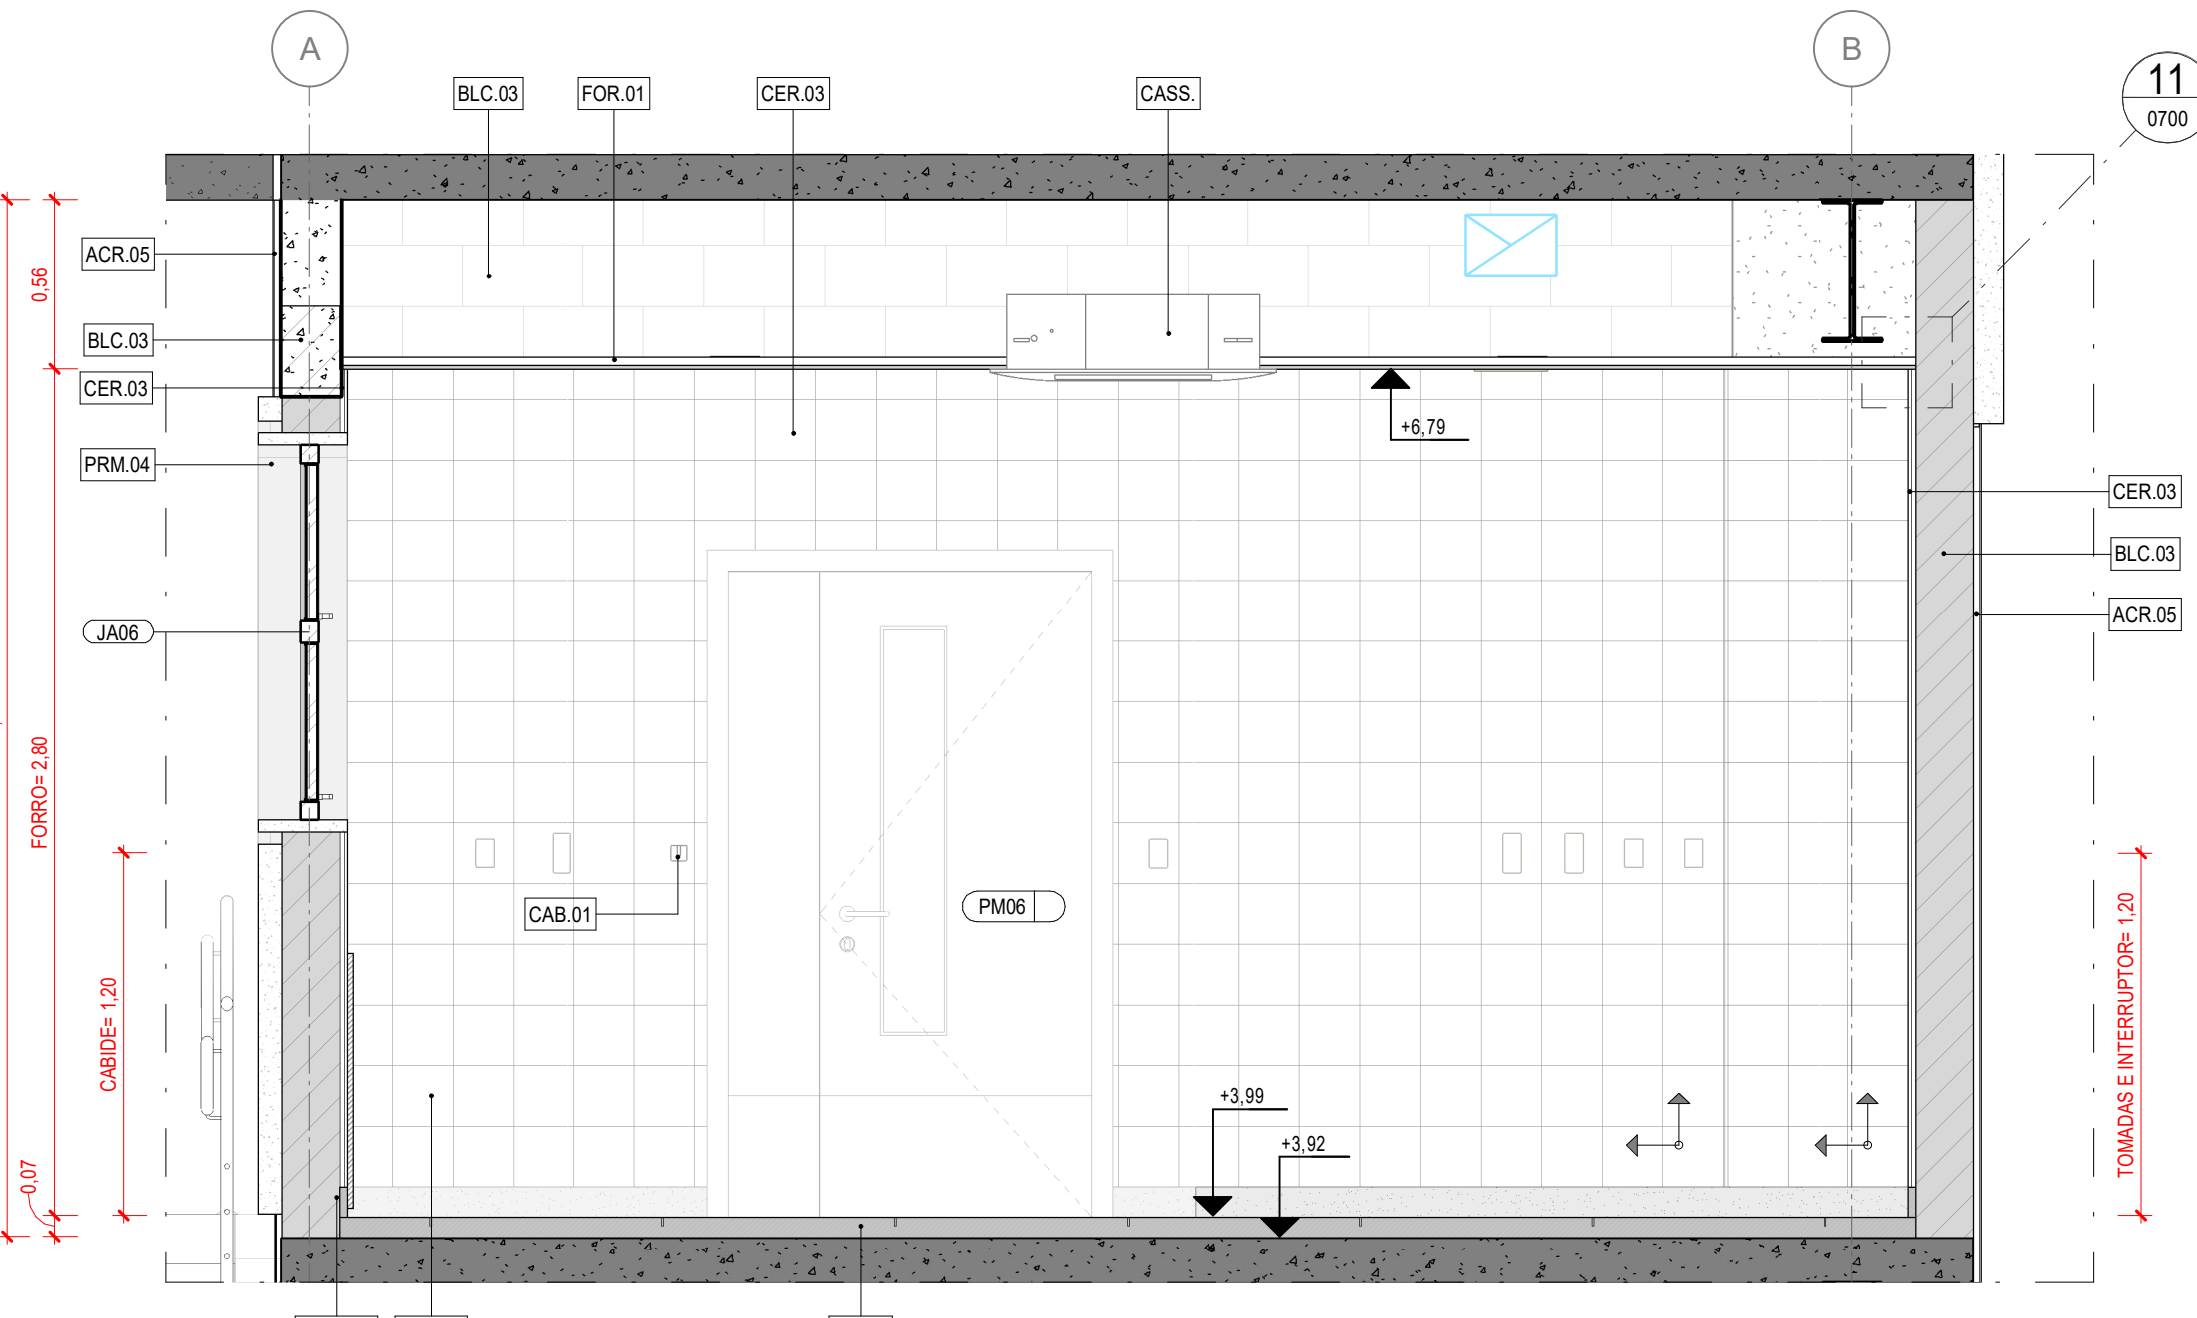


5 VISTA  
ESCALA: 1:25

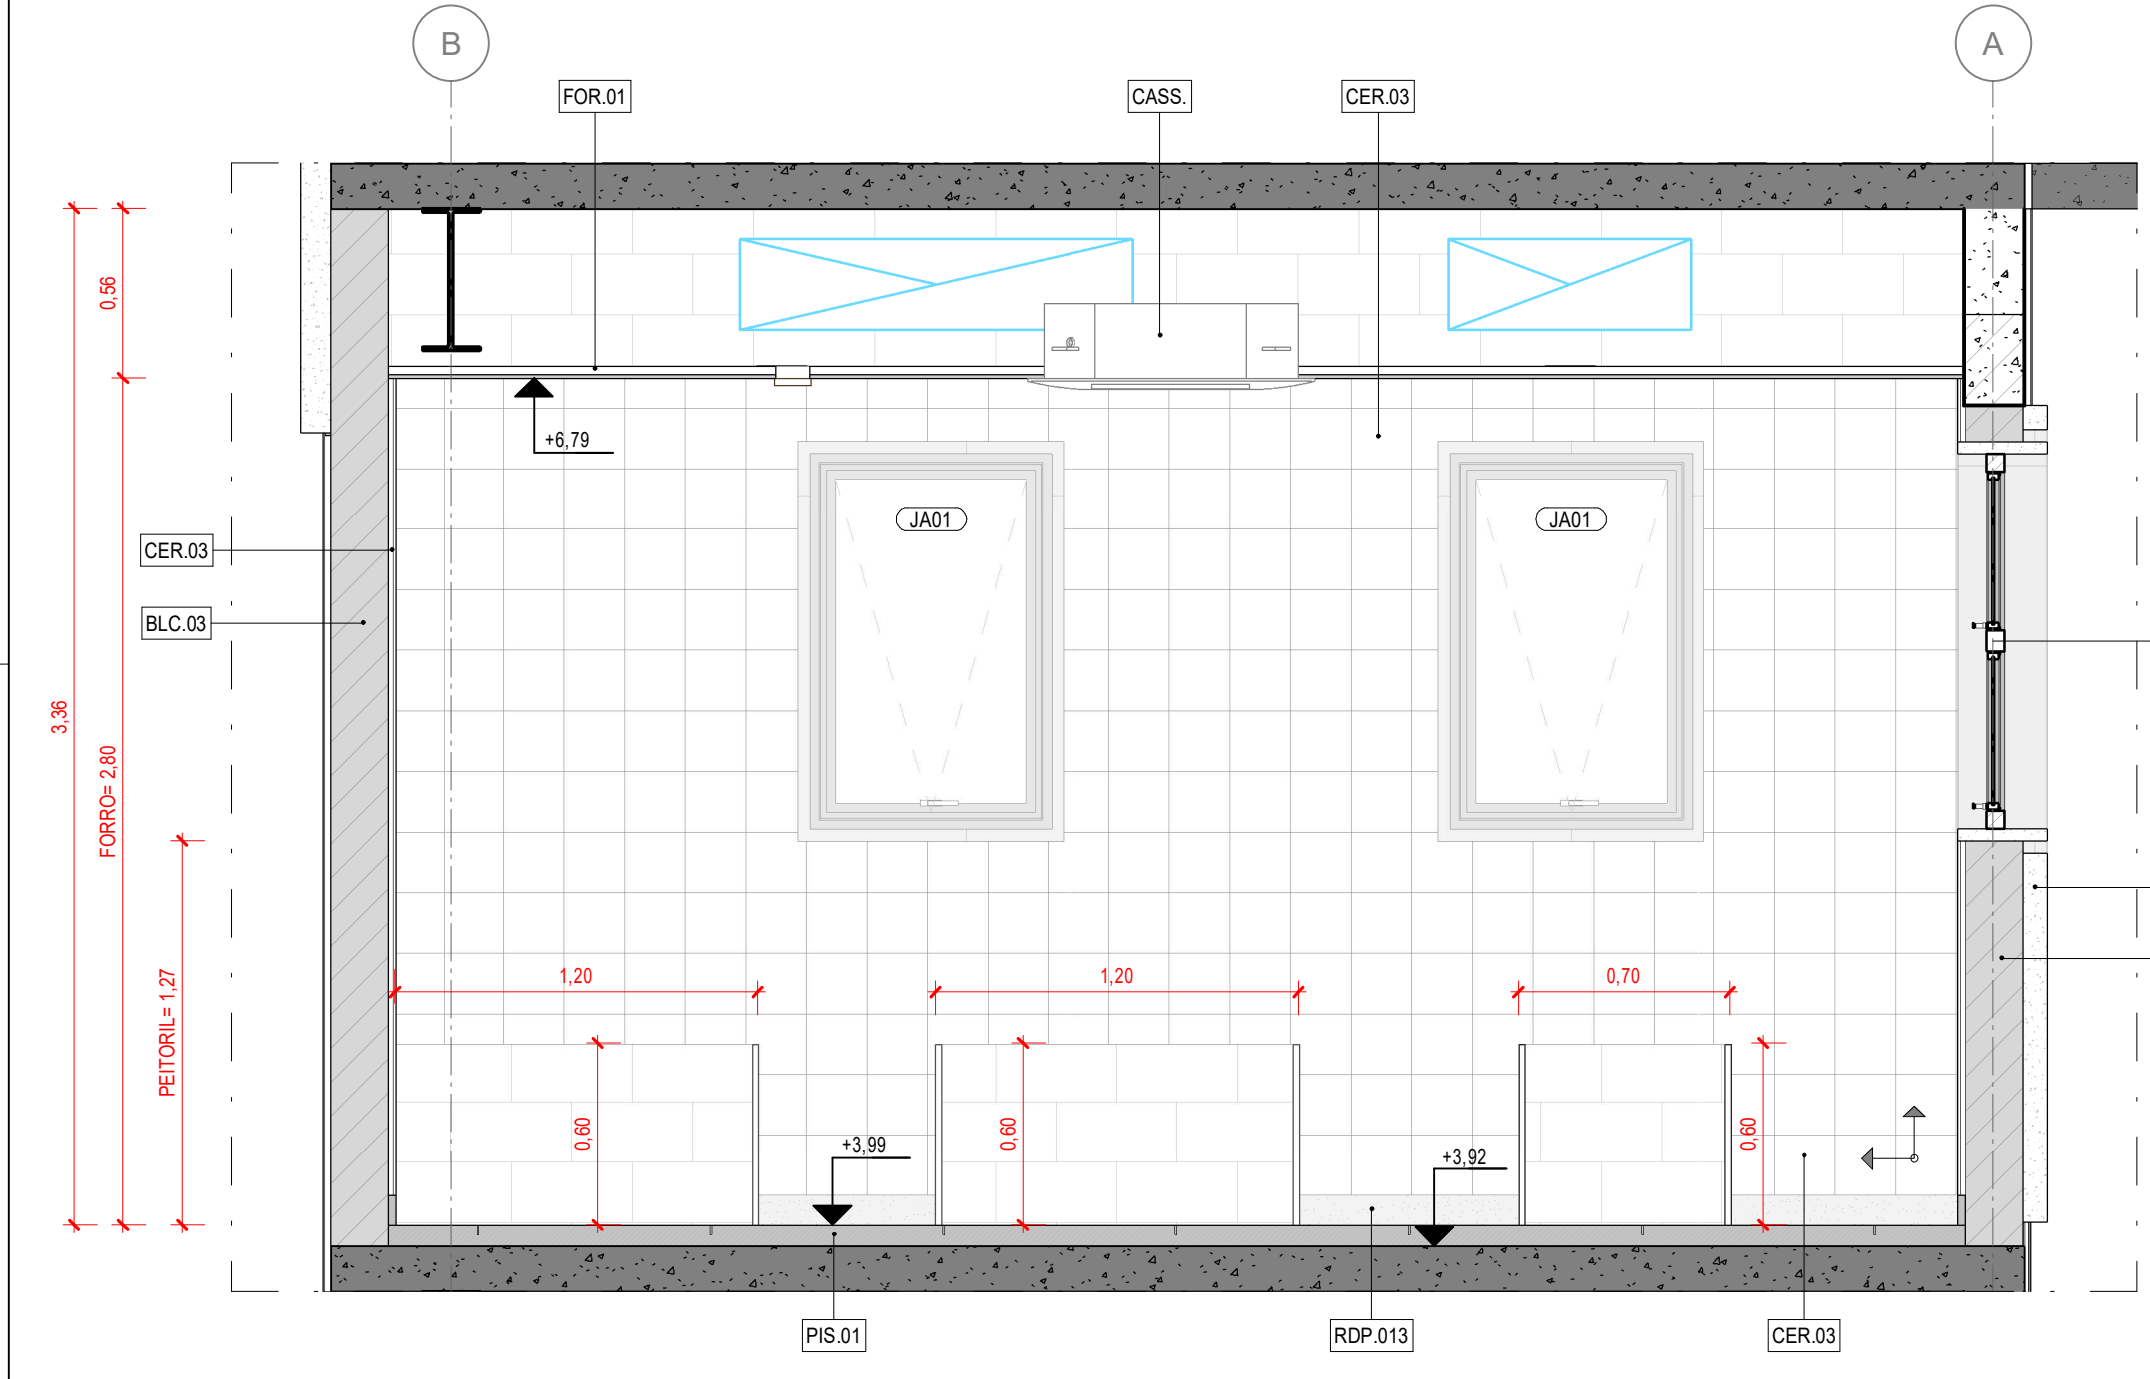


9 VISTA  
ESCALA: 1:25

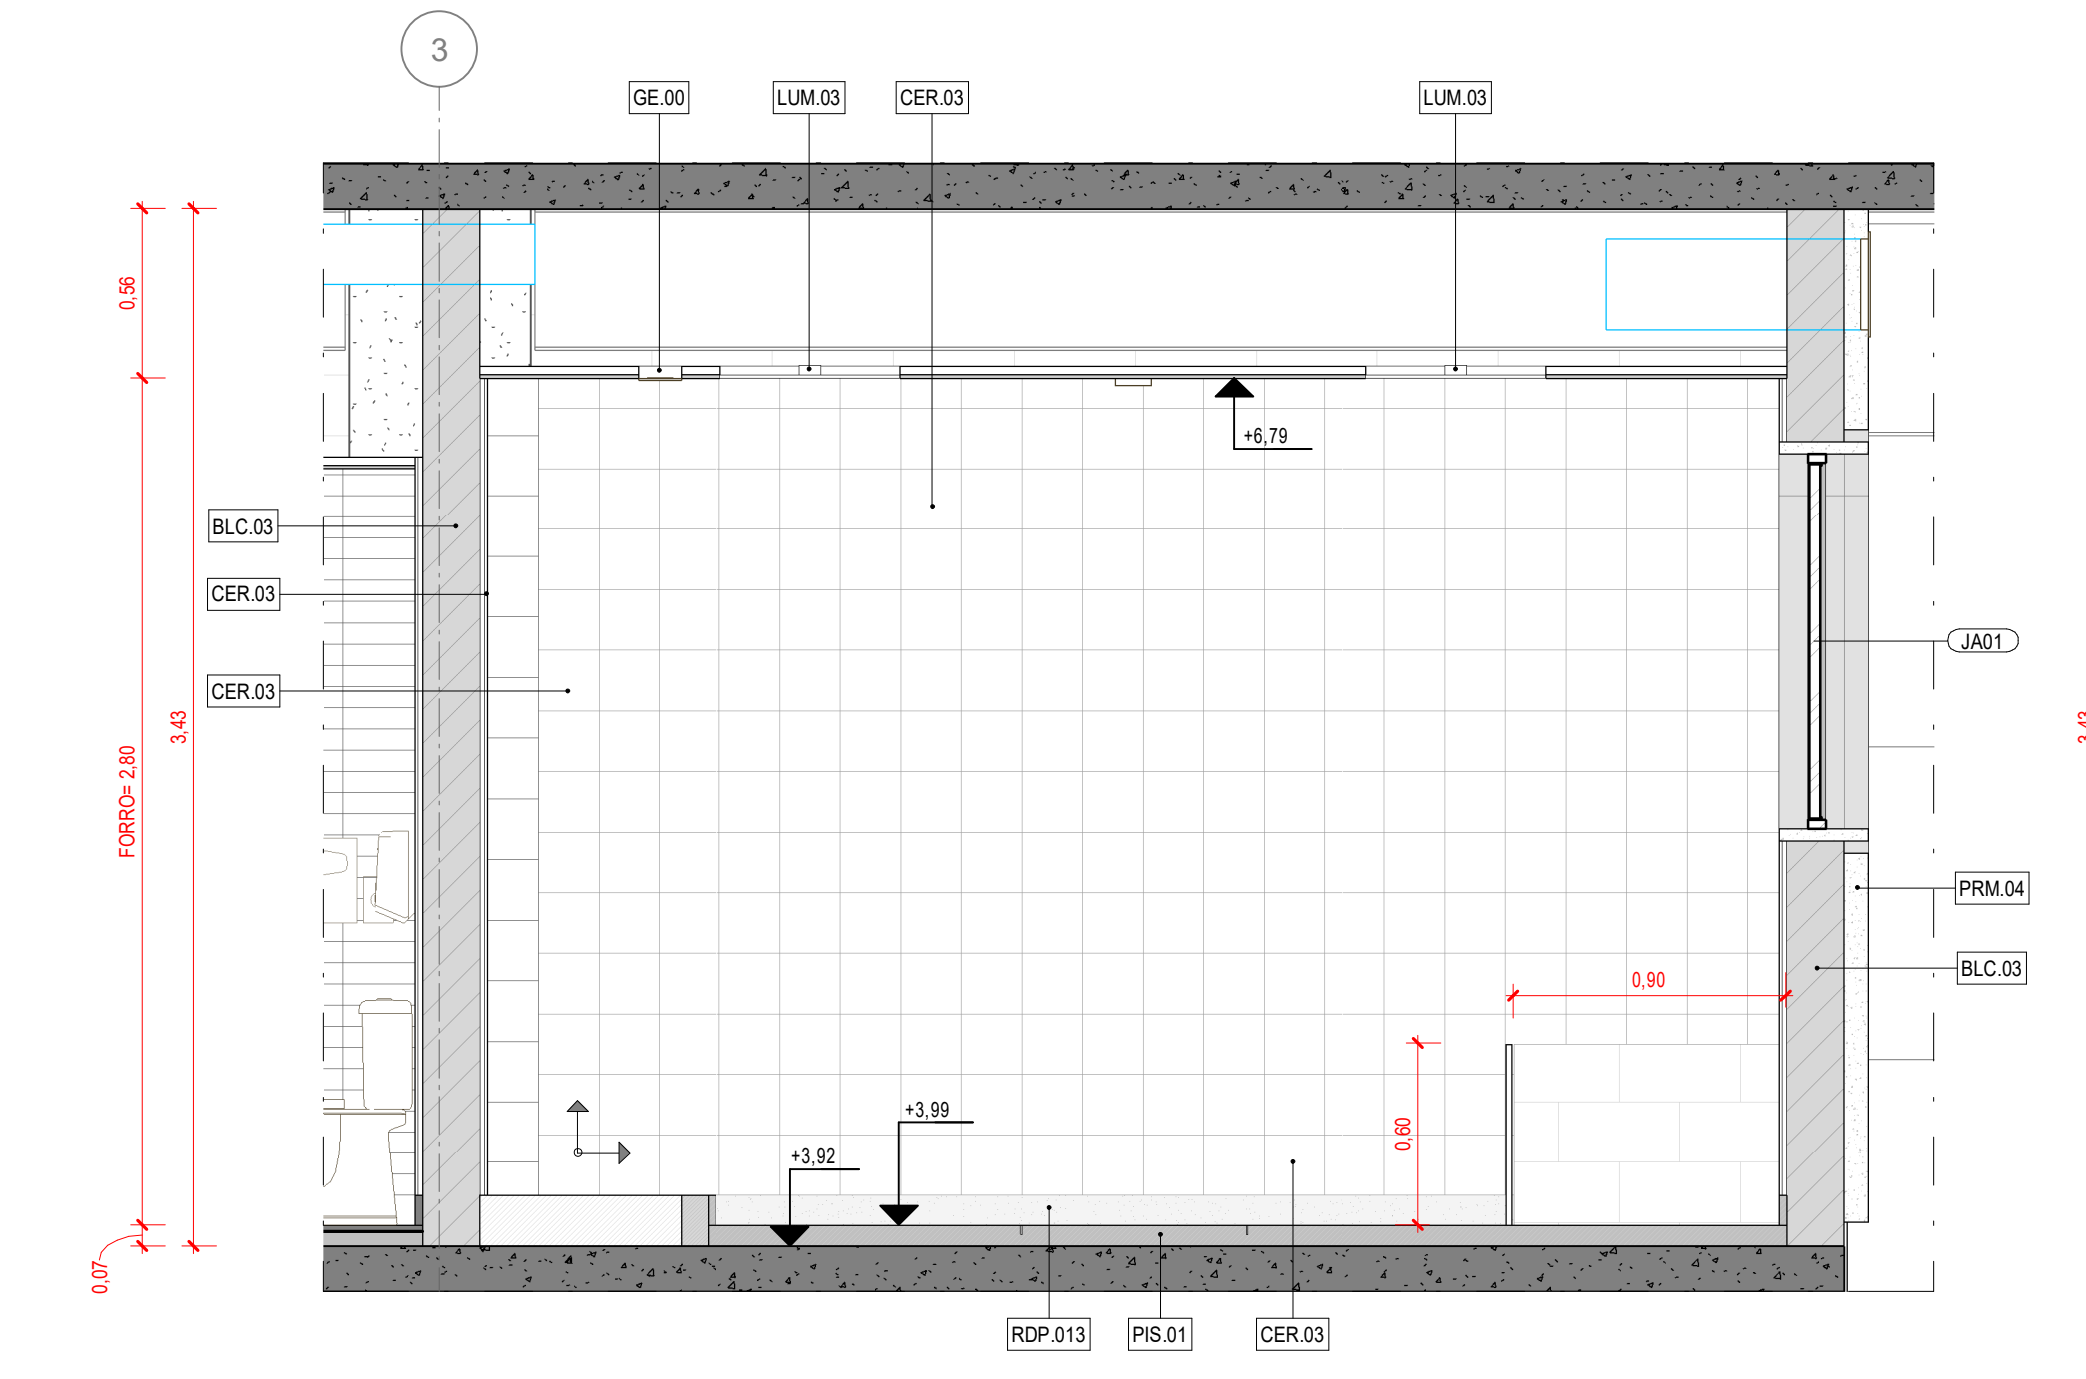


10 VISTA  
ESCALA: 1:25

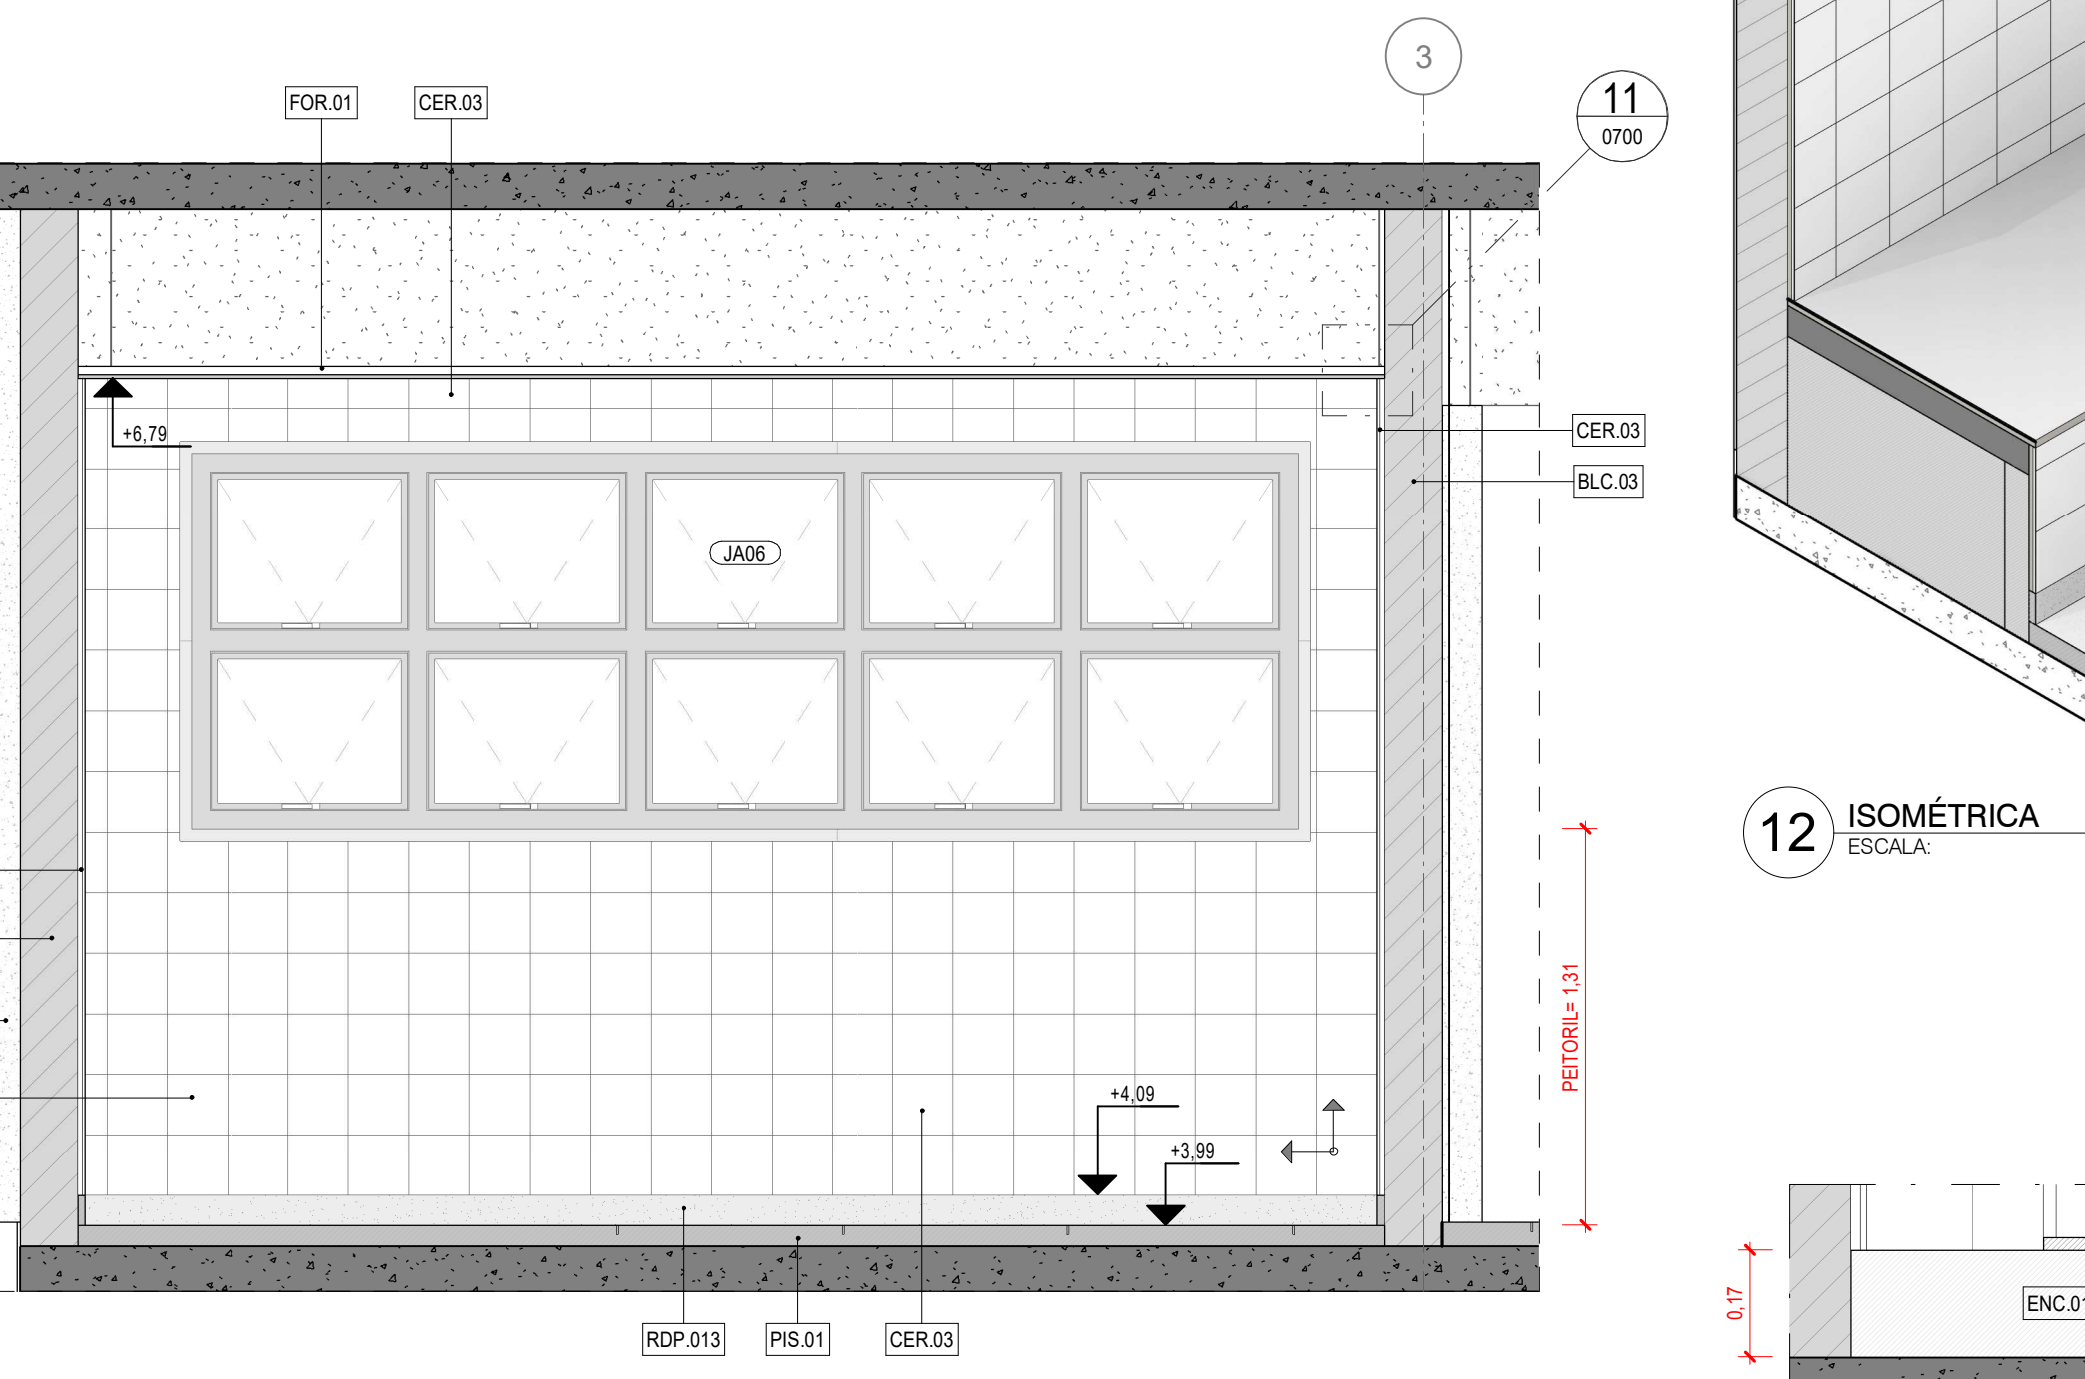


11 VISTA  
ESCALA: 1:25

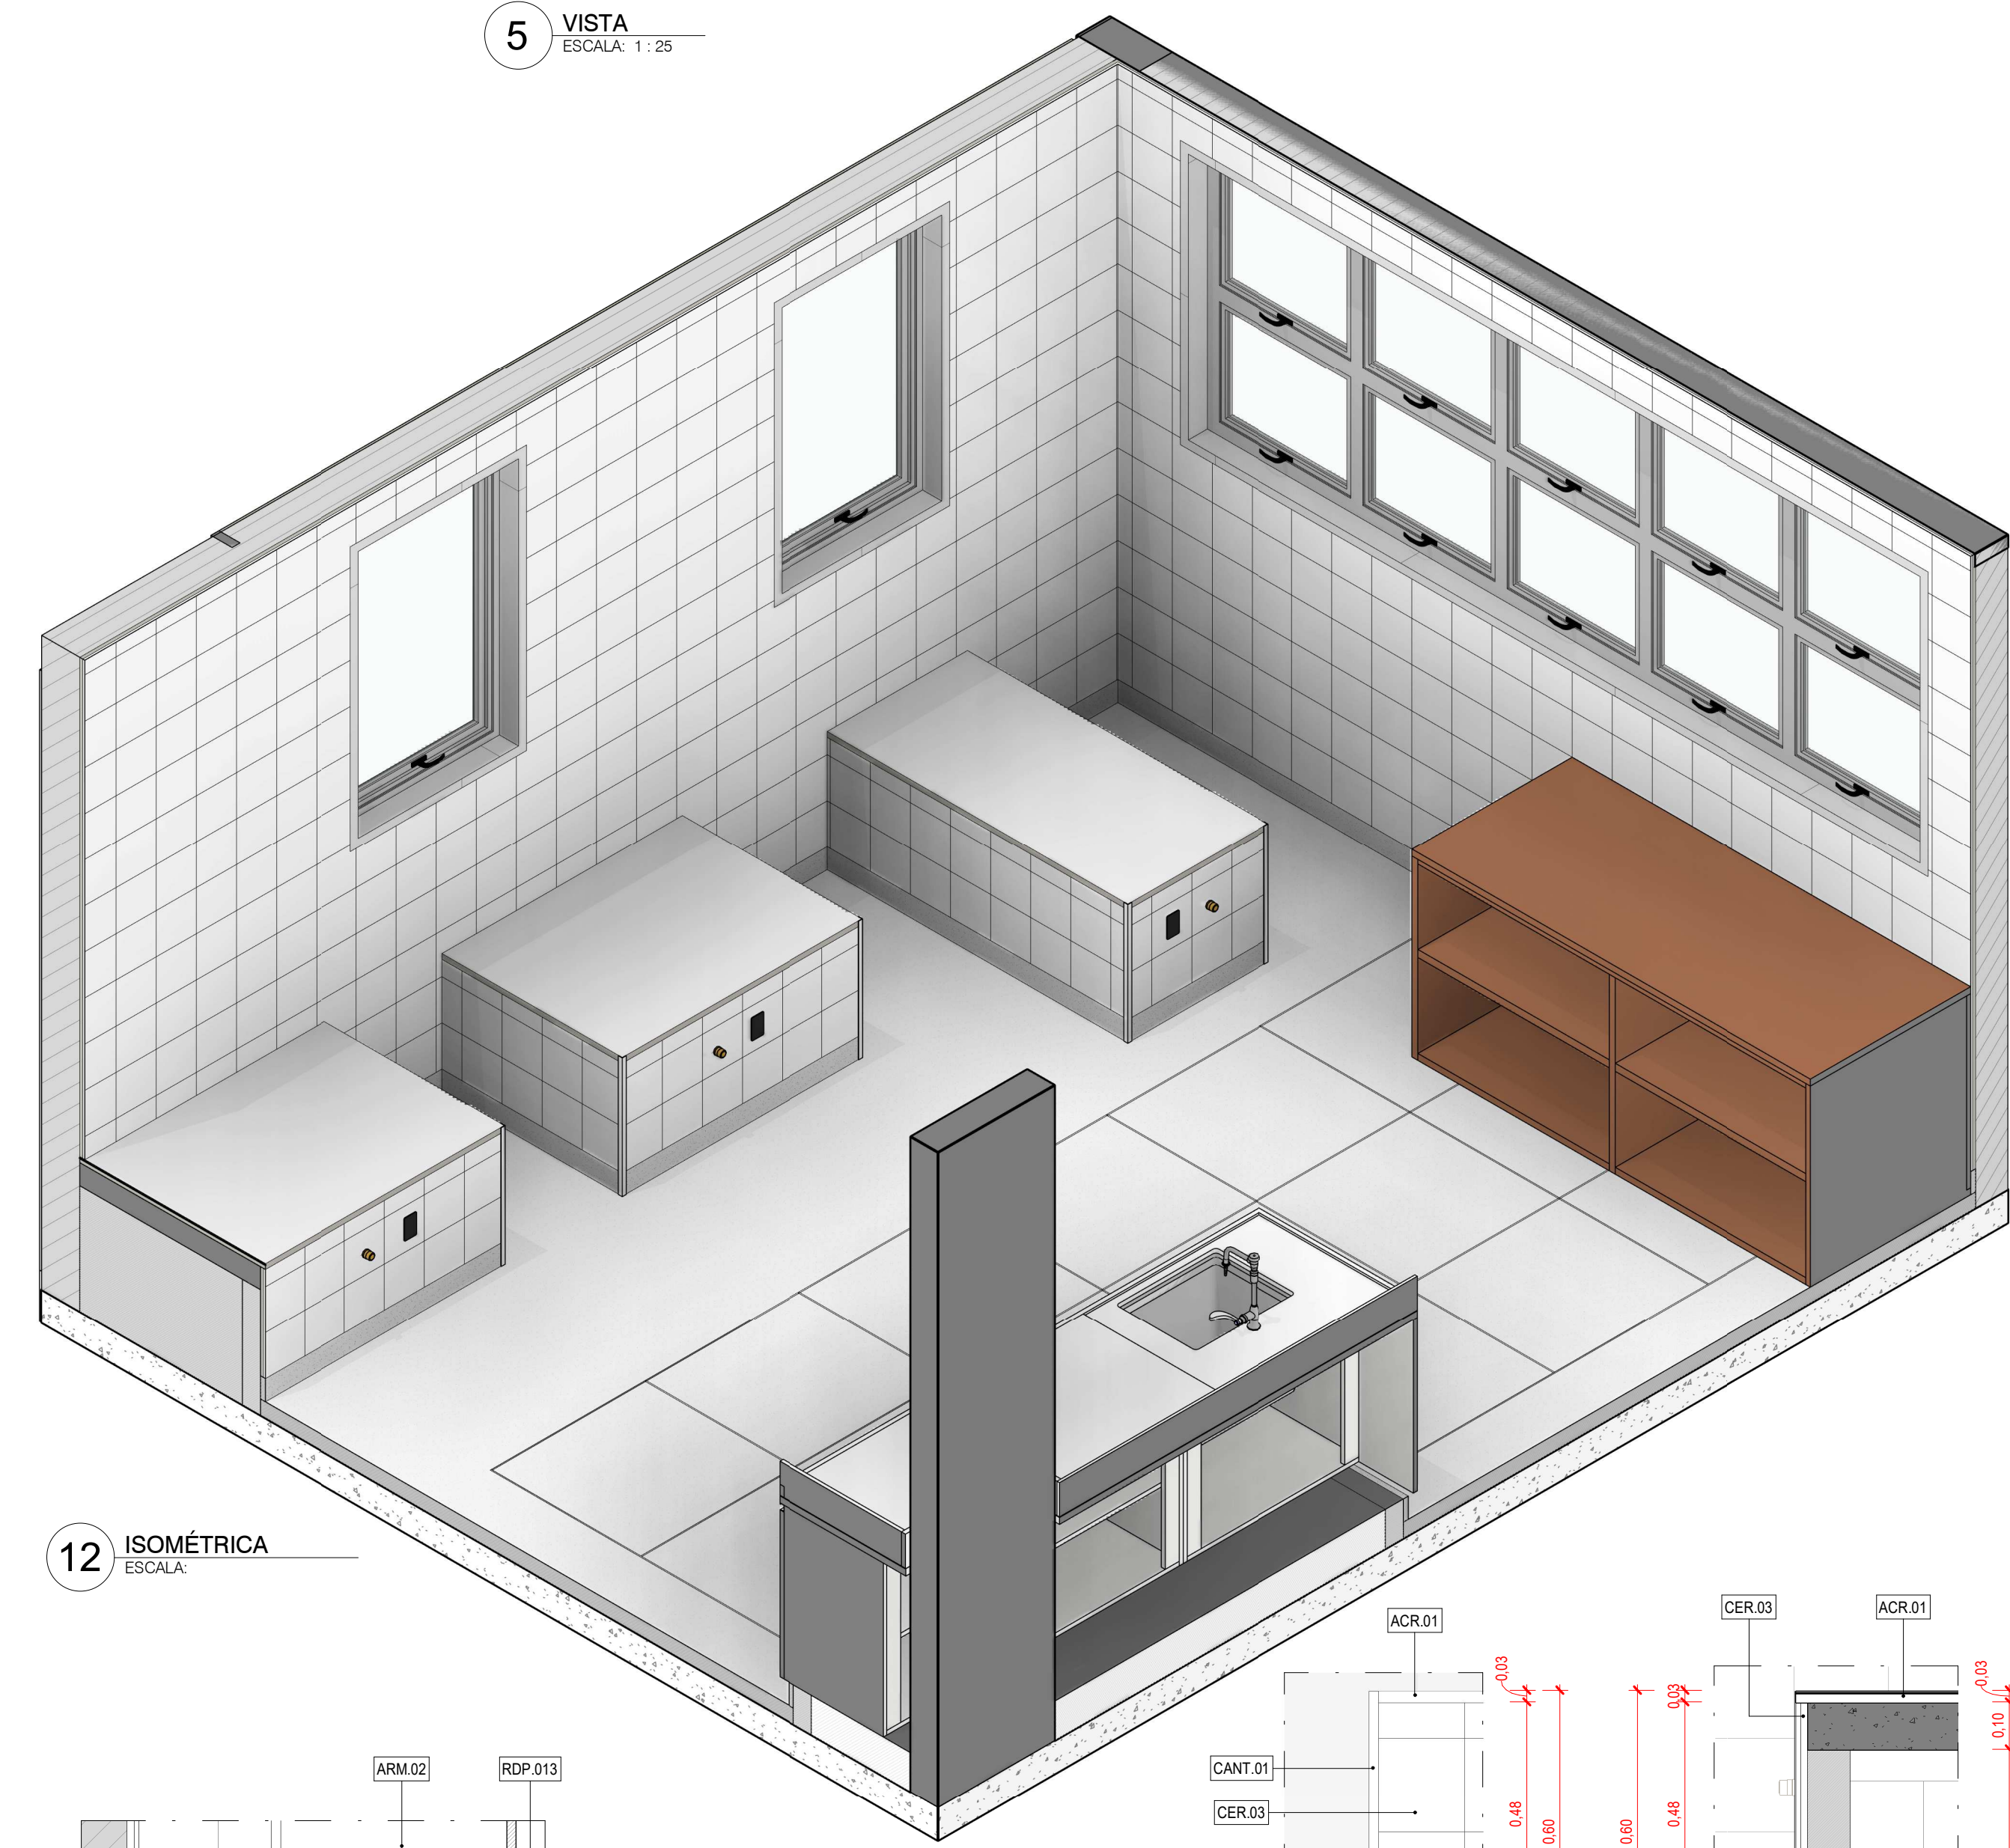


12 ISOMÉTRICA  
ESCALA: 1:25

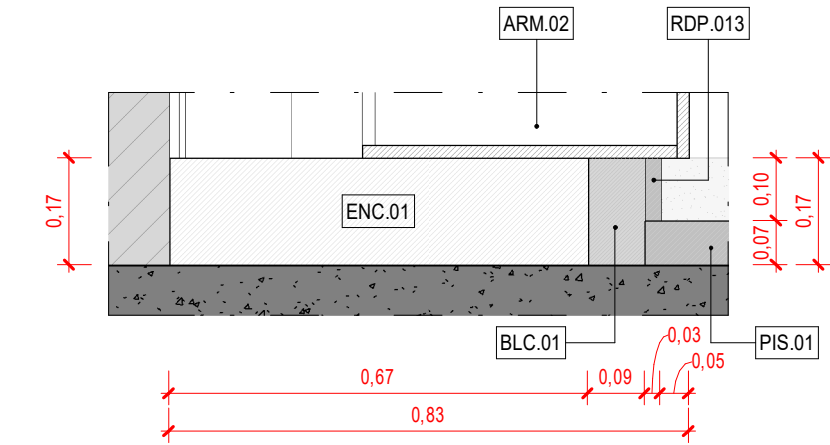

13 DETALHE SOCO  
ESCALA: 1:12

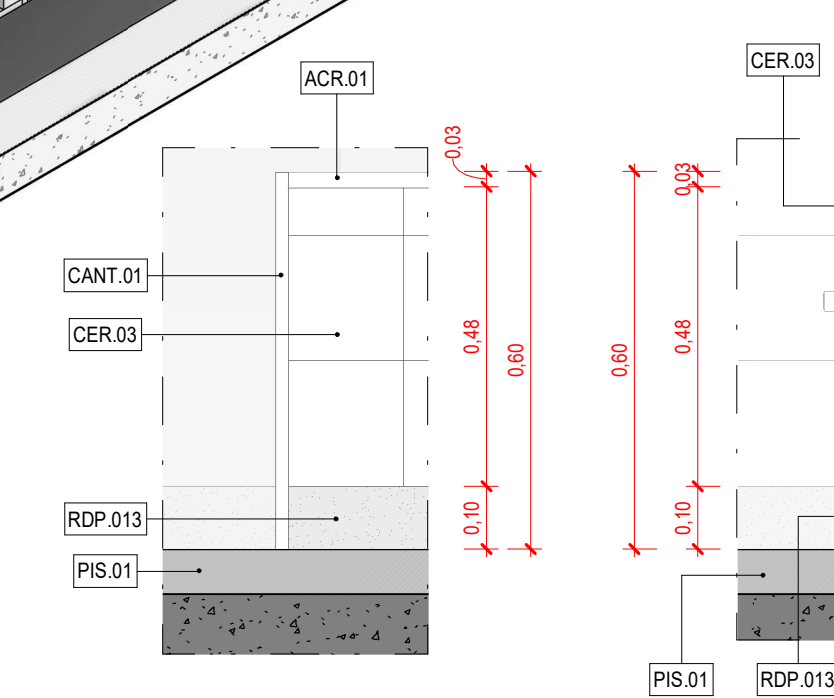

14 DETALHE BASE EQUIPAMENTOS  
ESCALA: 1:12

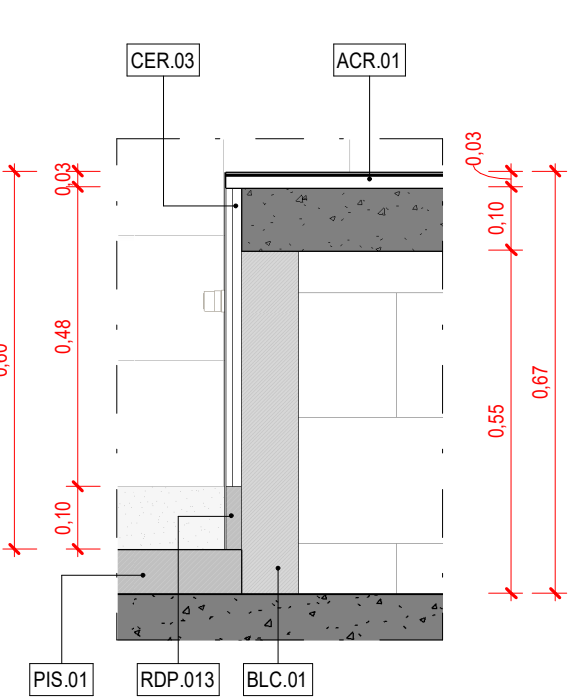

15 DETALHE BASE EQUIPAMENTOS  
ESCALA: 1:12

DOCUMENTOS DE REFERÊNCIA

ESTUDO PRELIMINAR APROFUNDADO PELO CLIENTE

08-PE-07-01-02-03-2108-210