




1 D.ESQP.001 - CHAPIM PRÉ MOLDADO  
ESCALA: 1:10

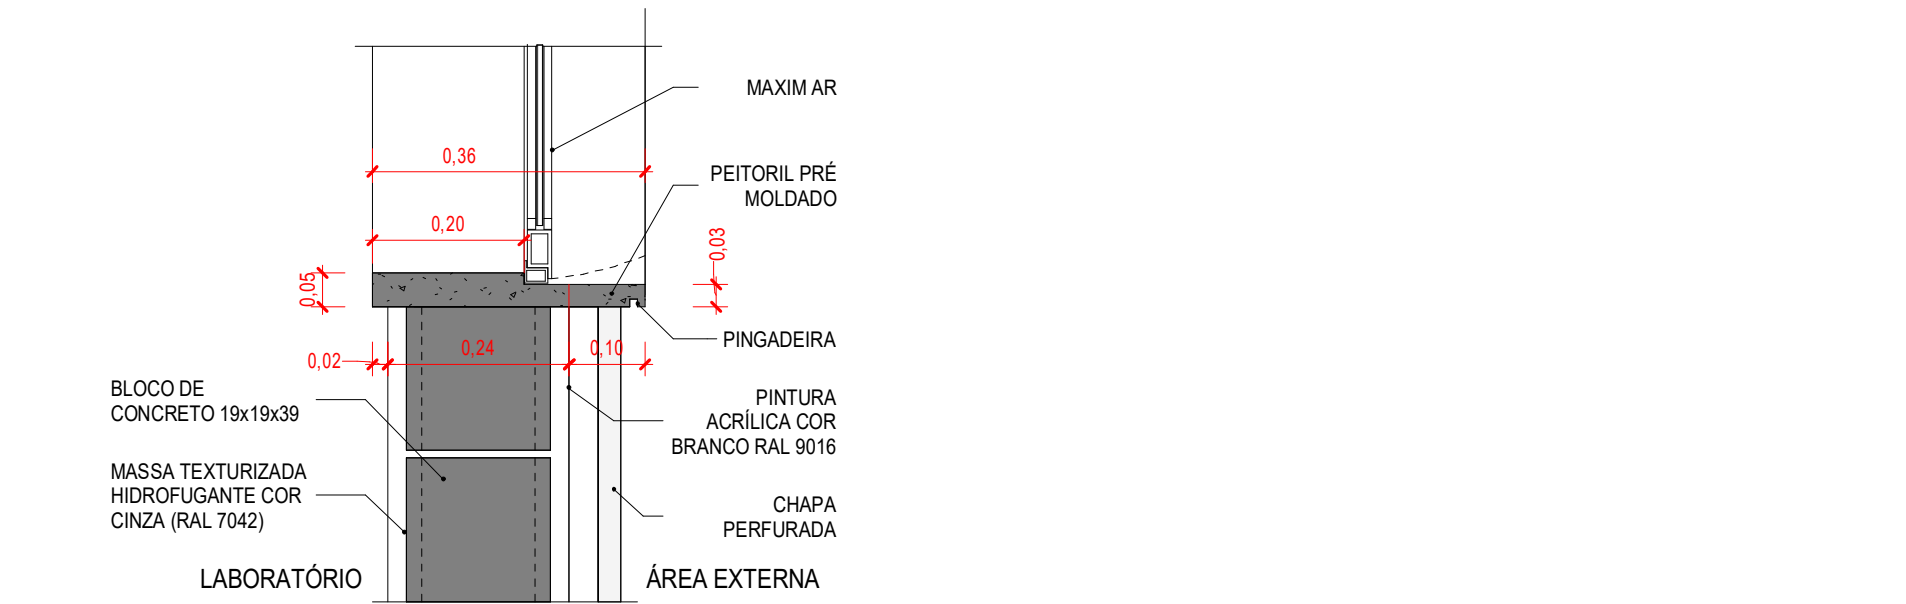


2 D.ESQP.001 - PEITORIL PRÉ MOLDADO  
ESCALA: 1:10

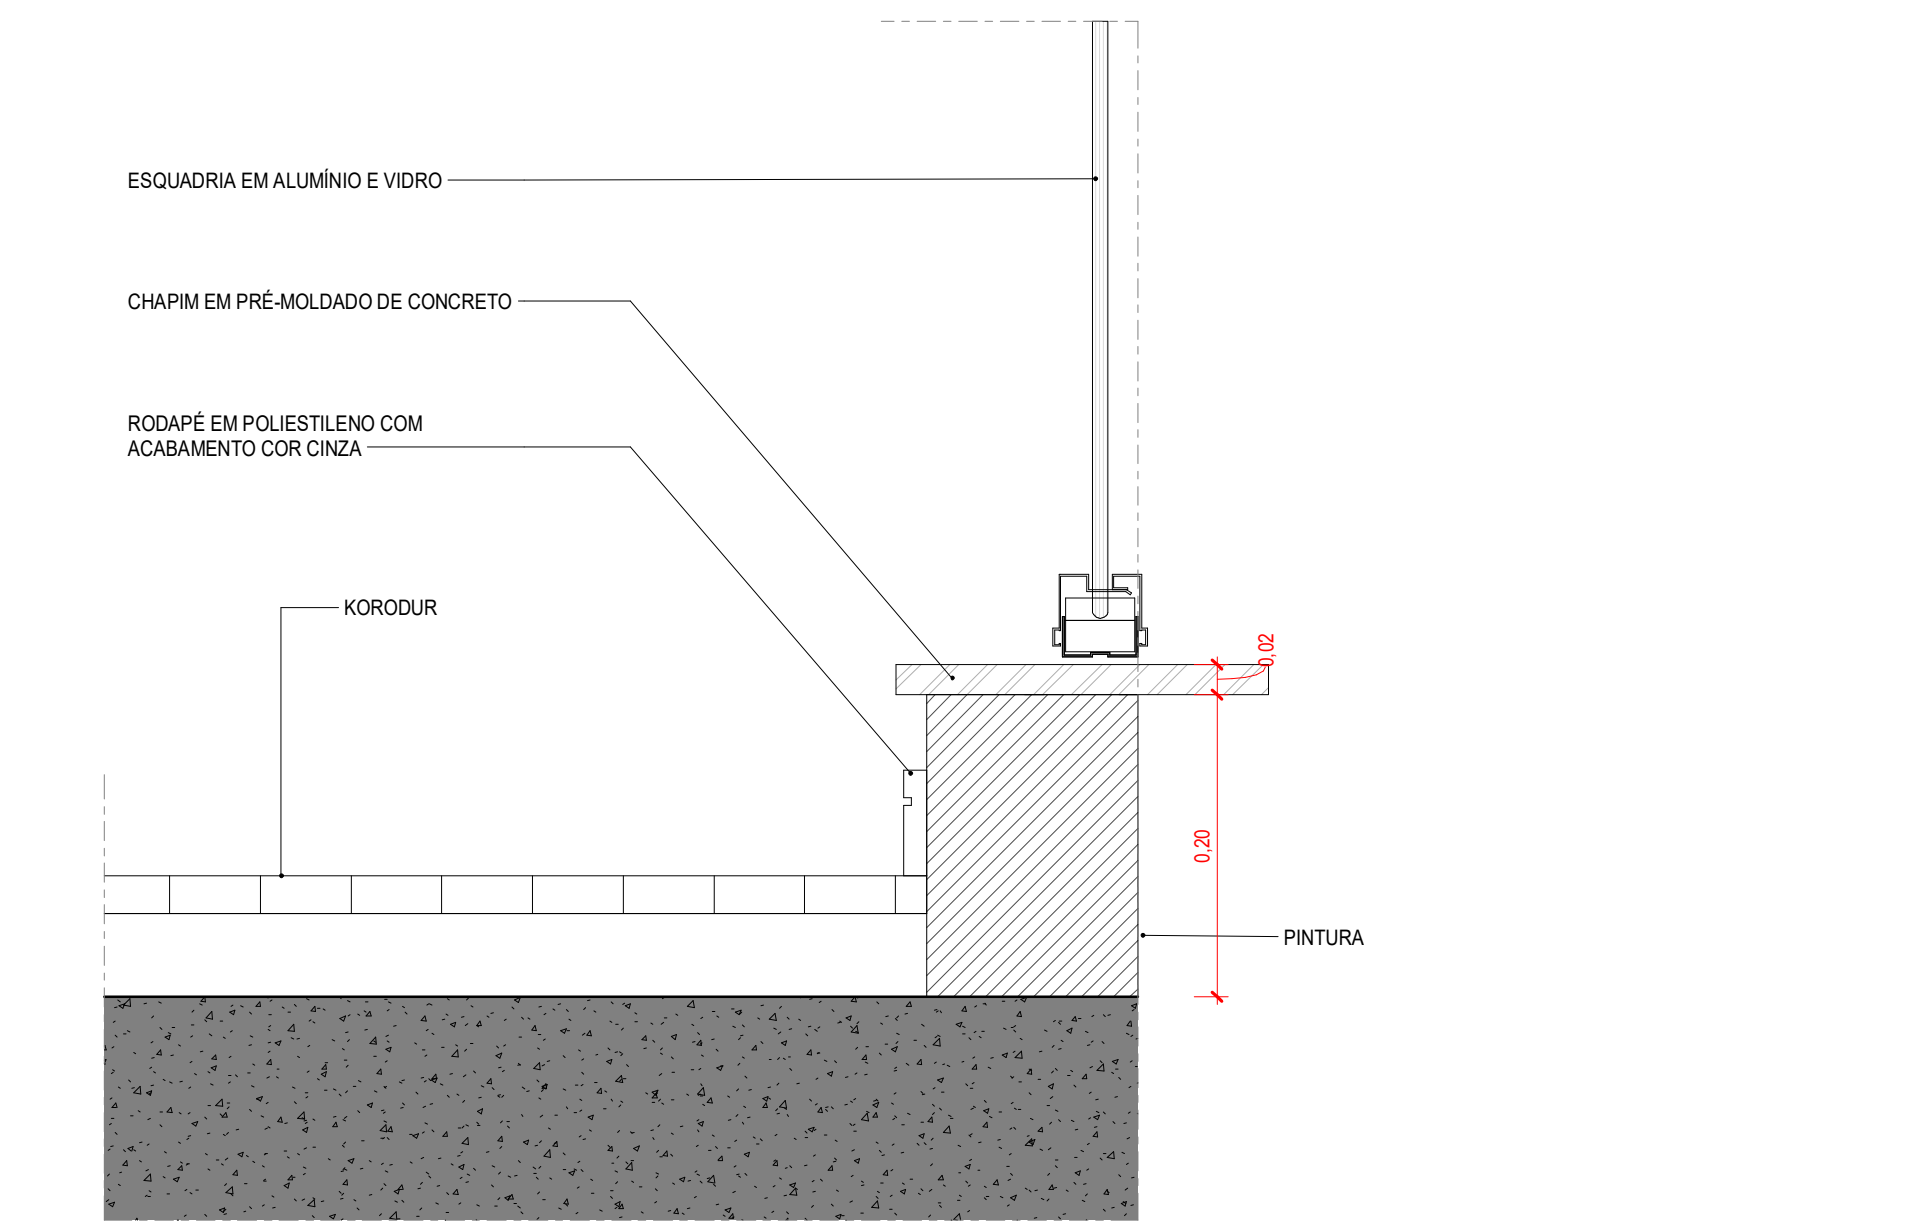


3 D.ESQP.00X - RODAPÉ POLIESTIRENO + ESQUADRIA  
ESCALA: 1:5

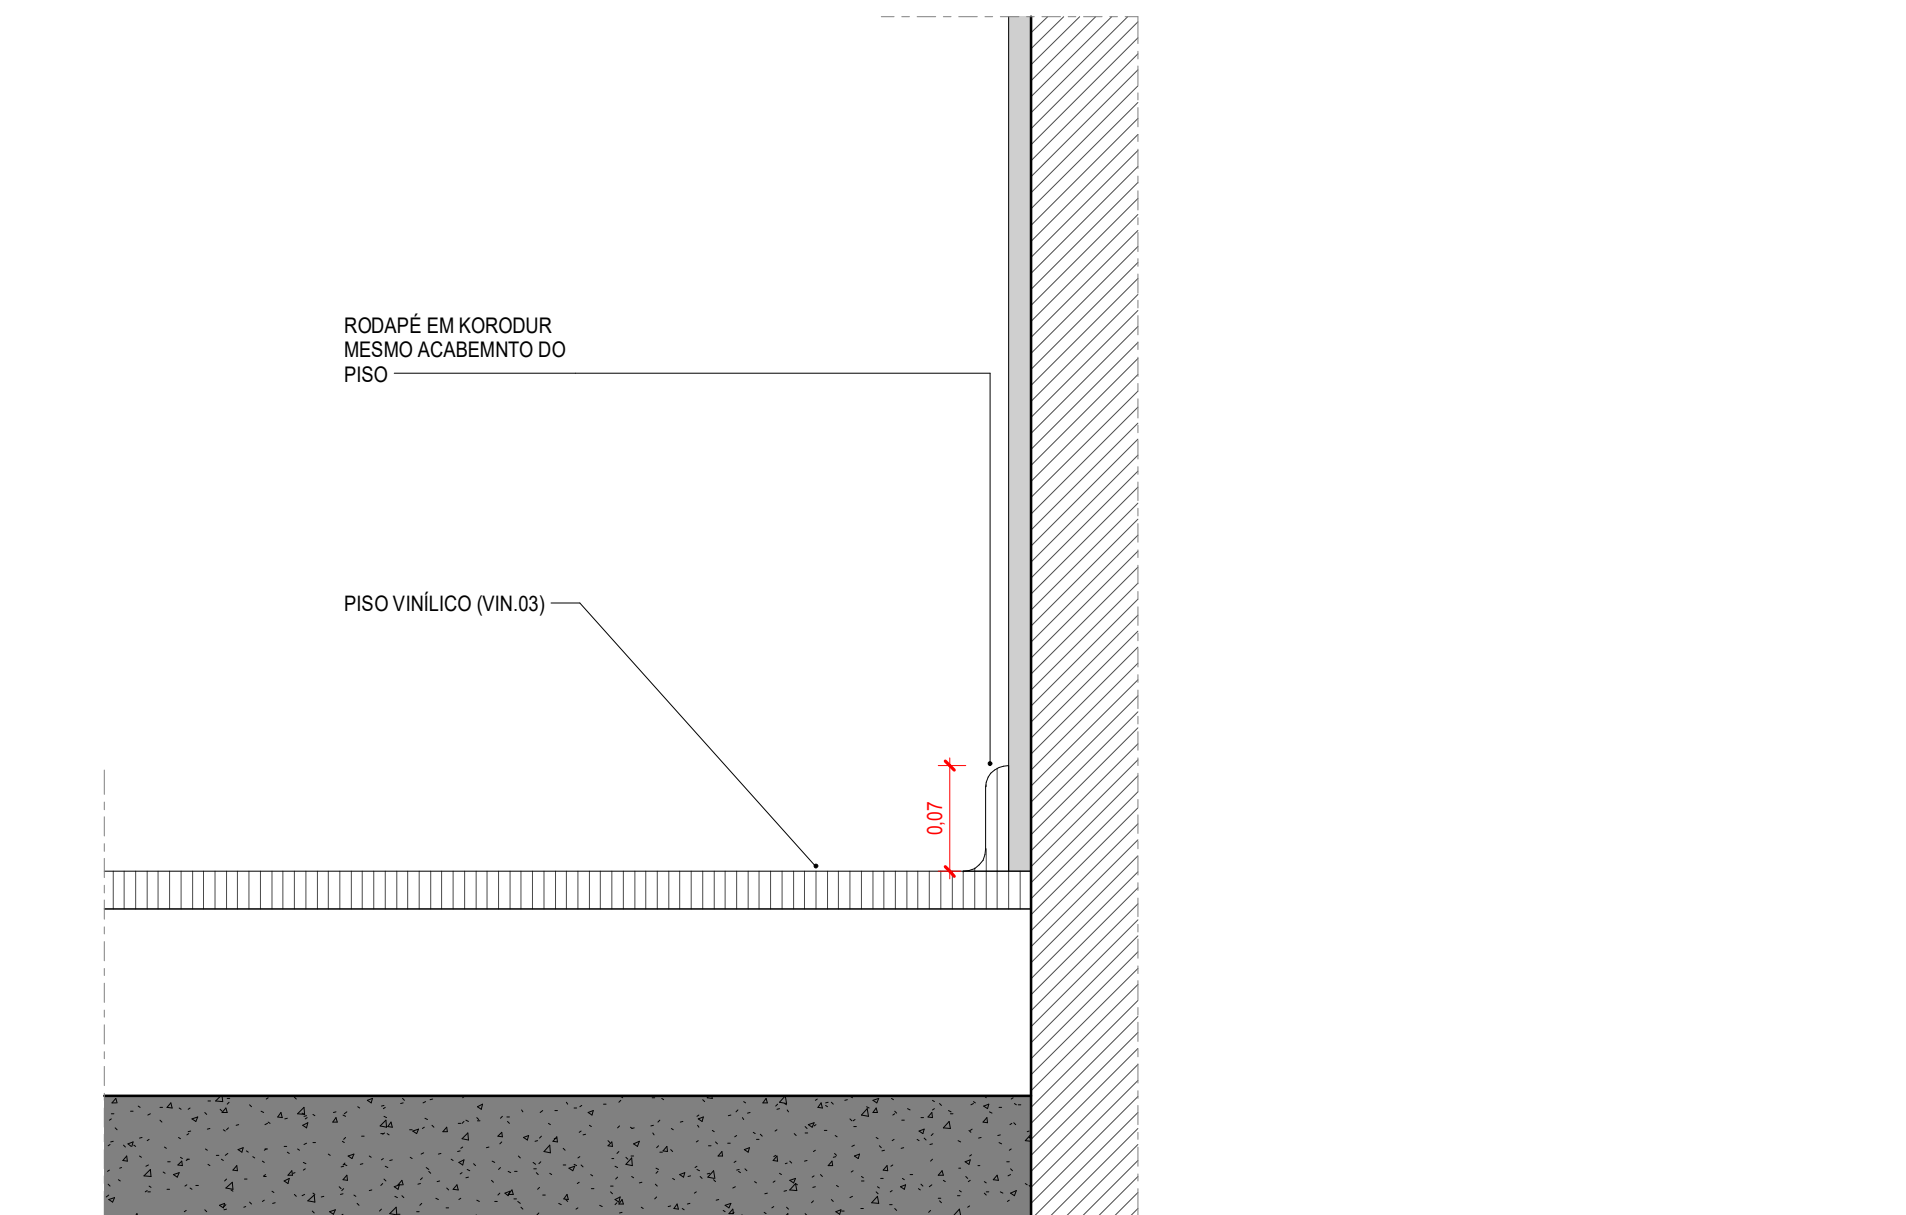


4 D.ESQP.001 - RODAPÉ KORODUR- PAVIMENTO TIPO  
ESCALA: 1:5

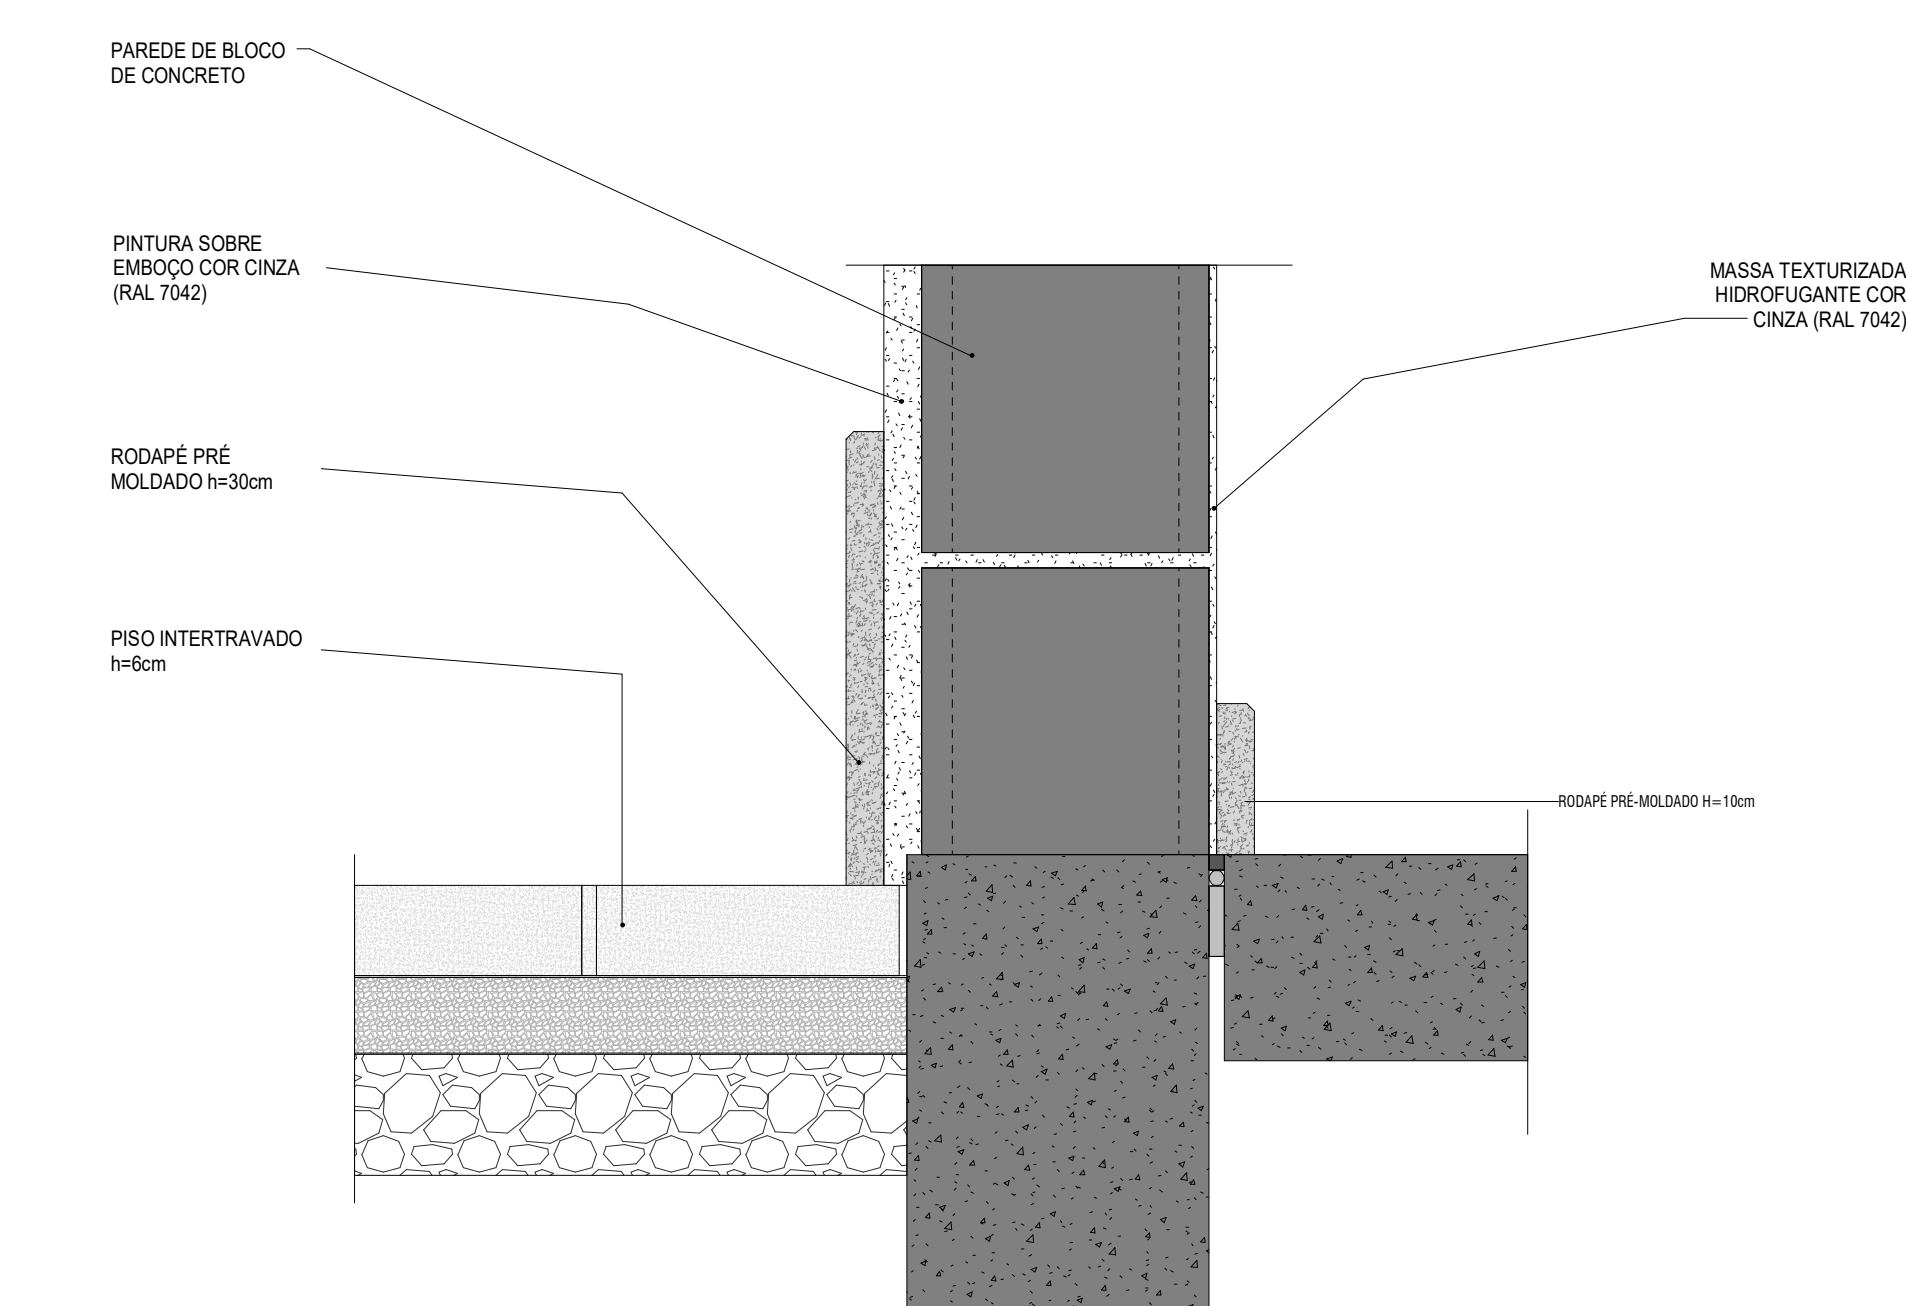


5 D.ESQP.001 - RODAPÉ PRÉ MOLDADO GALPÃO  
ESCALA: 1:5

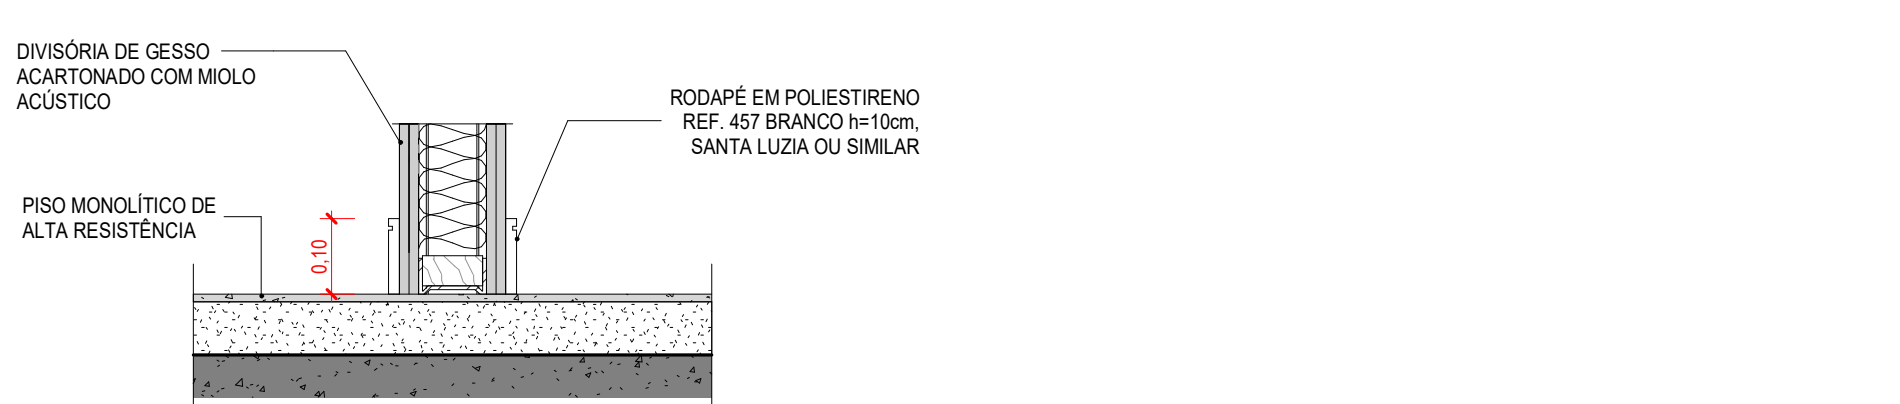


6 D.ESQP.002 - RODAPÉ POLIESTIRENO  
ESCALA: 1:10

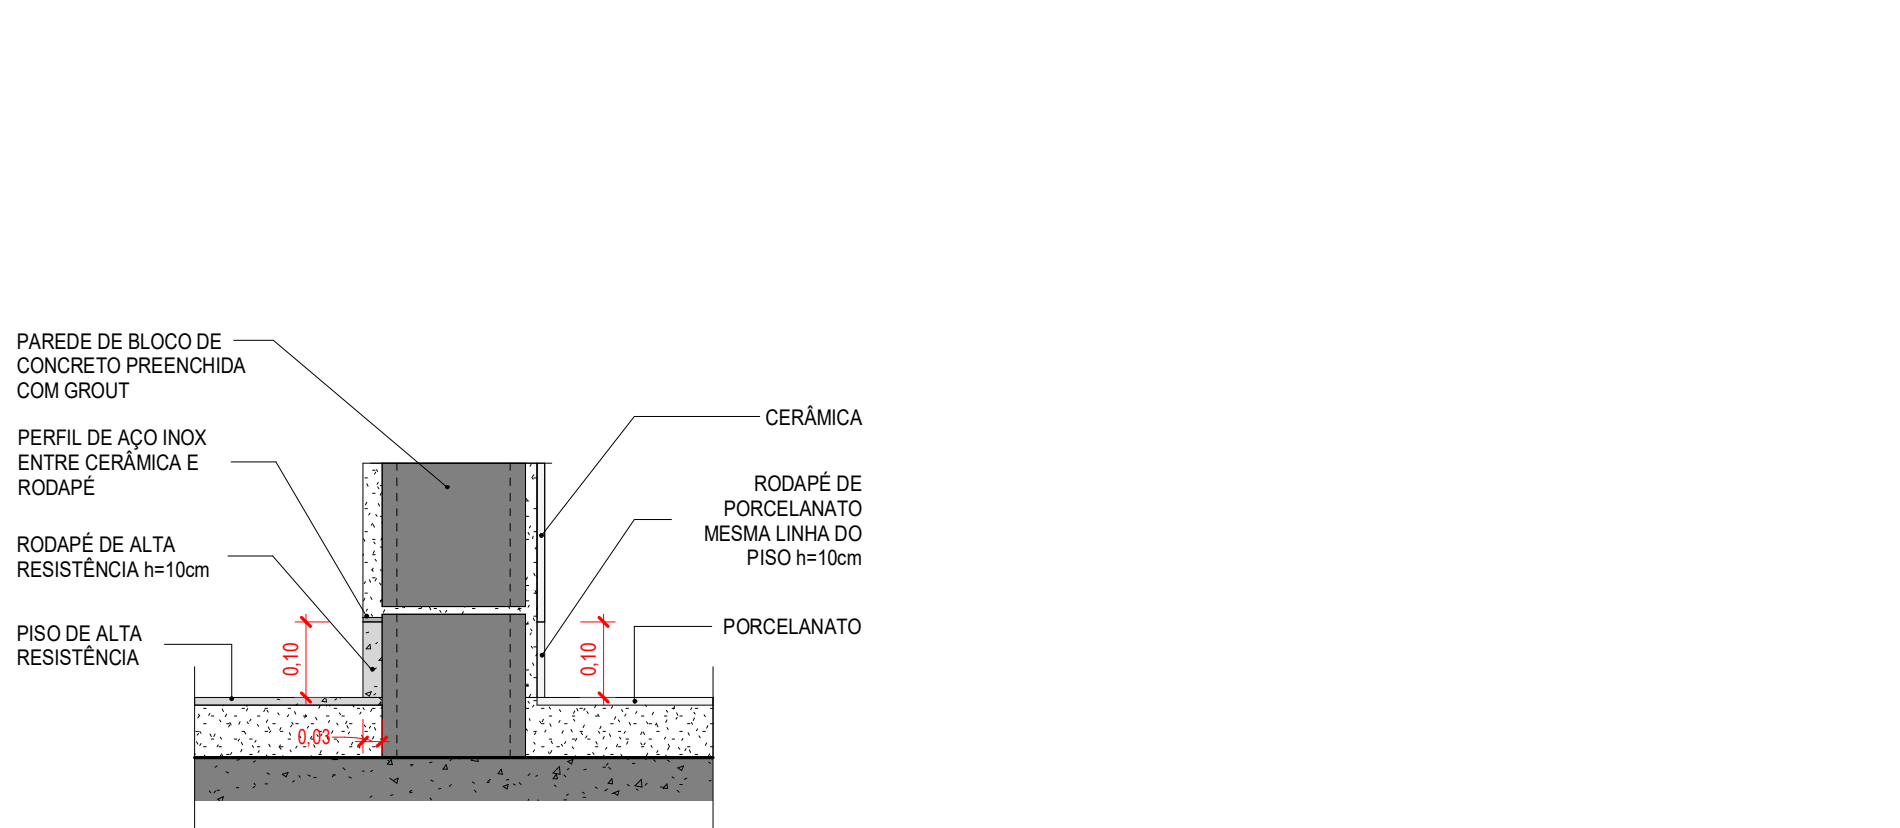


7 D.ESQP.003 - RODAPÉ PORCELANATO  
ESCALA: 1:10

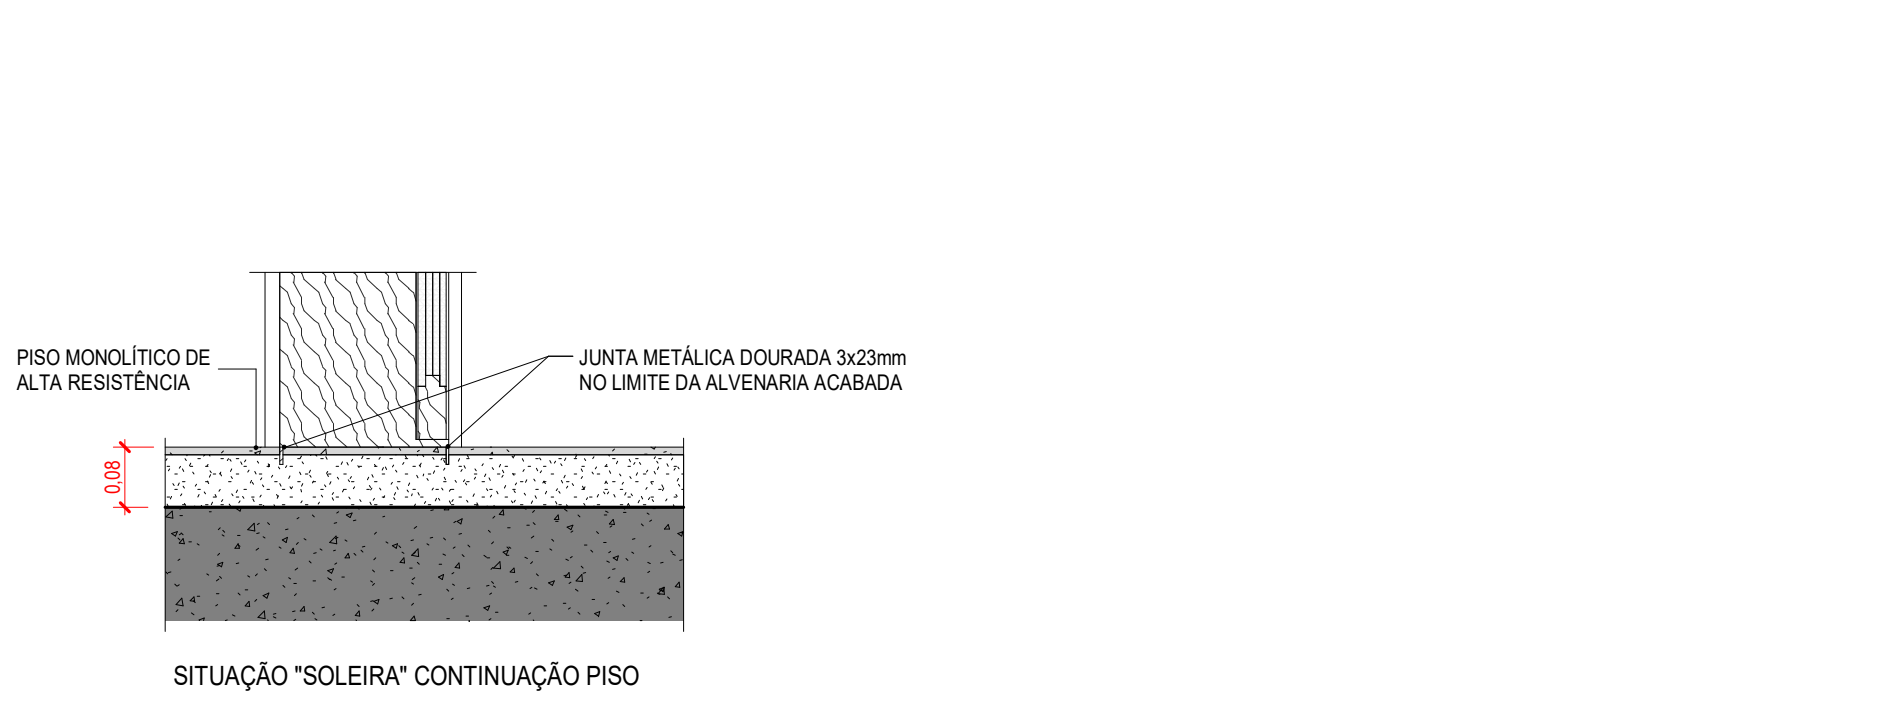


8 D.ESQP.004 - SOL.01 - SOLEIRA PERFIL BARRA  
ESCALA: 1:10

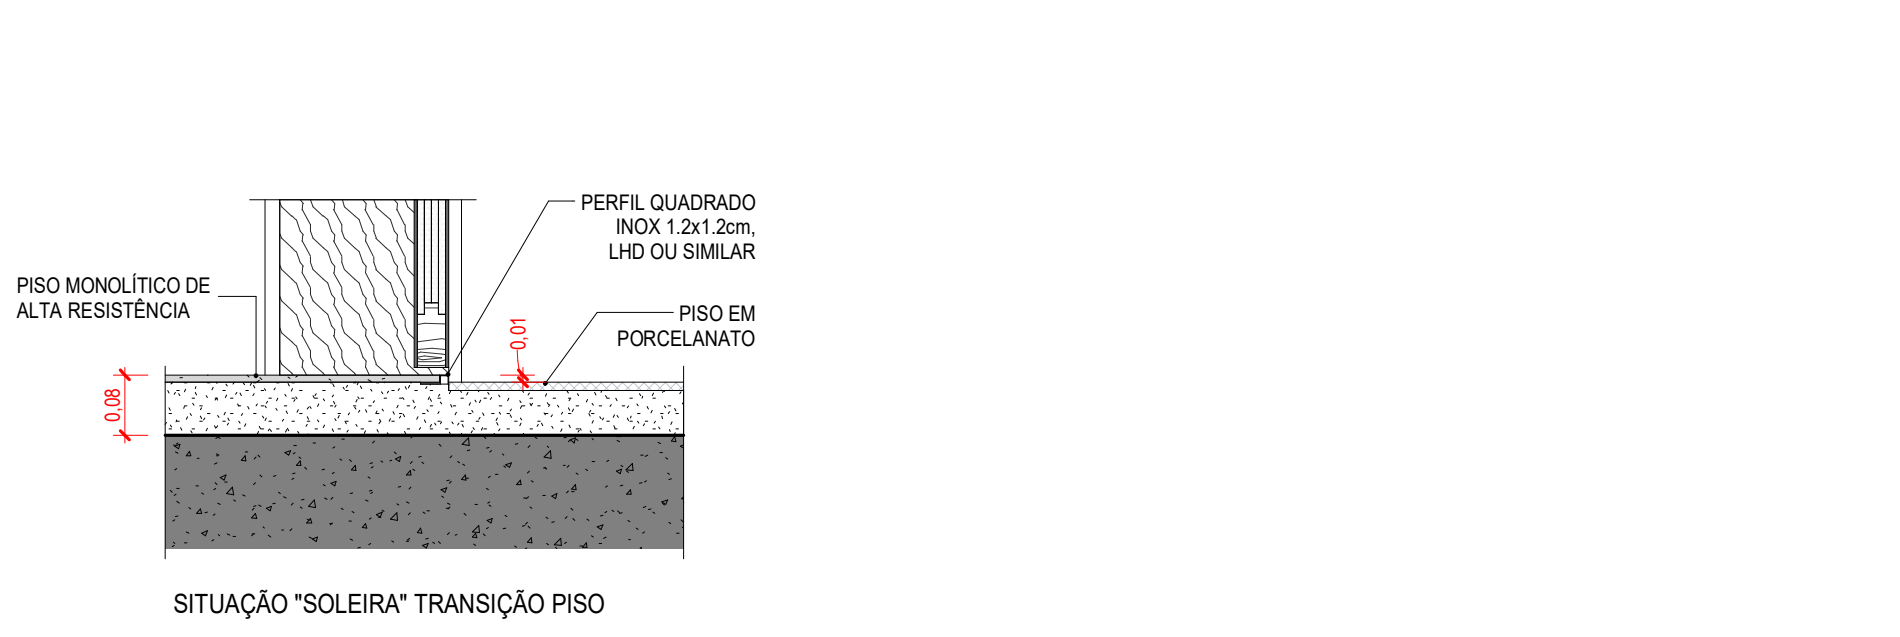


9 D.ESQP.005 - SOL.02 - SOLEIRA METÁLICA COM DESNÍVEL  
ESCALA: 1:10

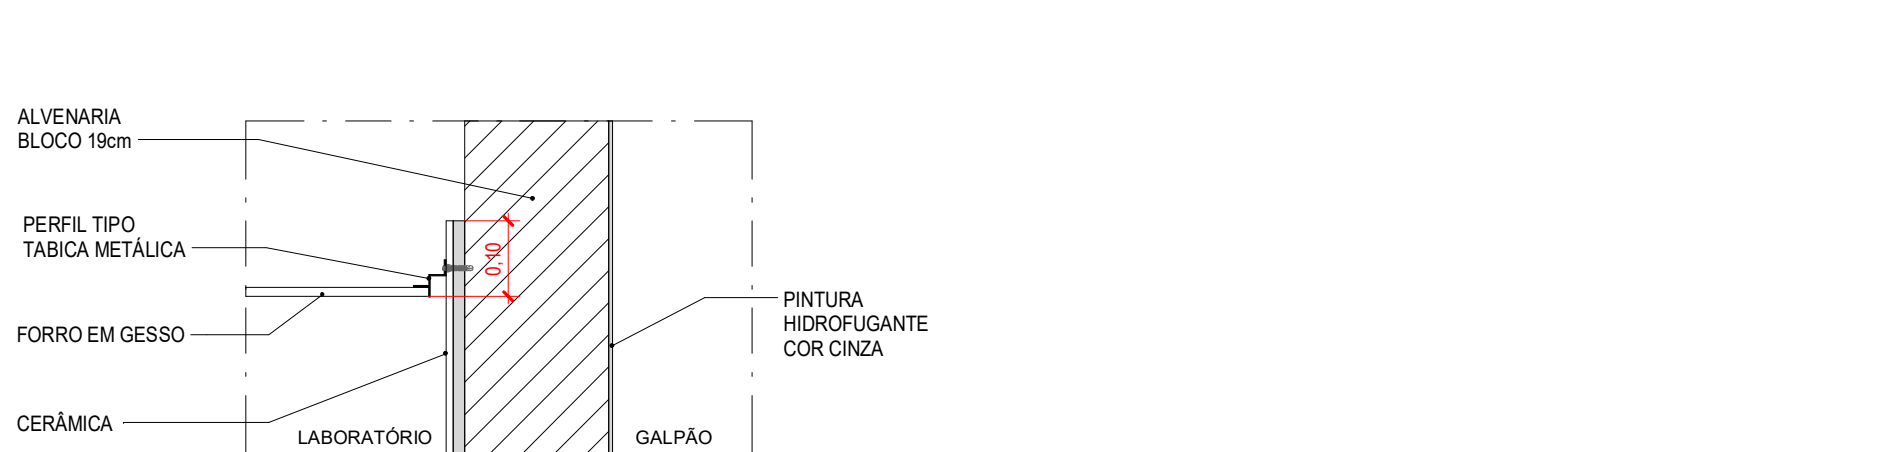


10 DETALHE TABICA X ALVENARIA  
ESCALA: 1:10

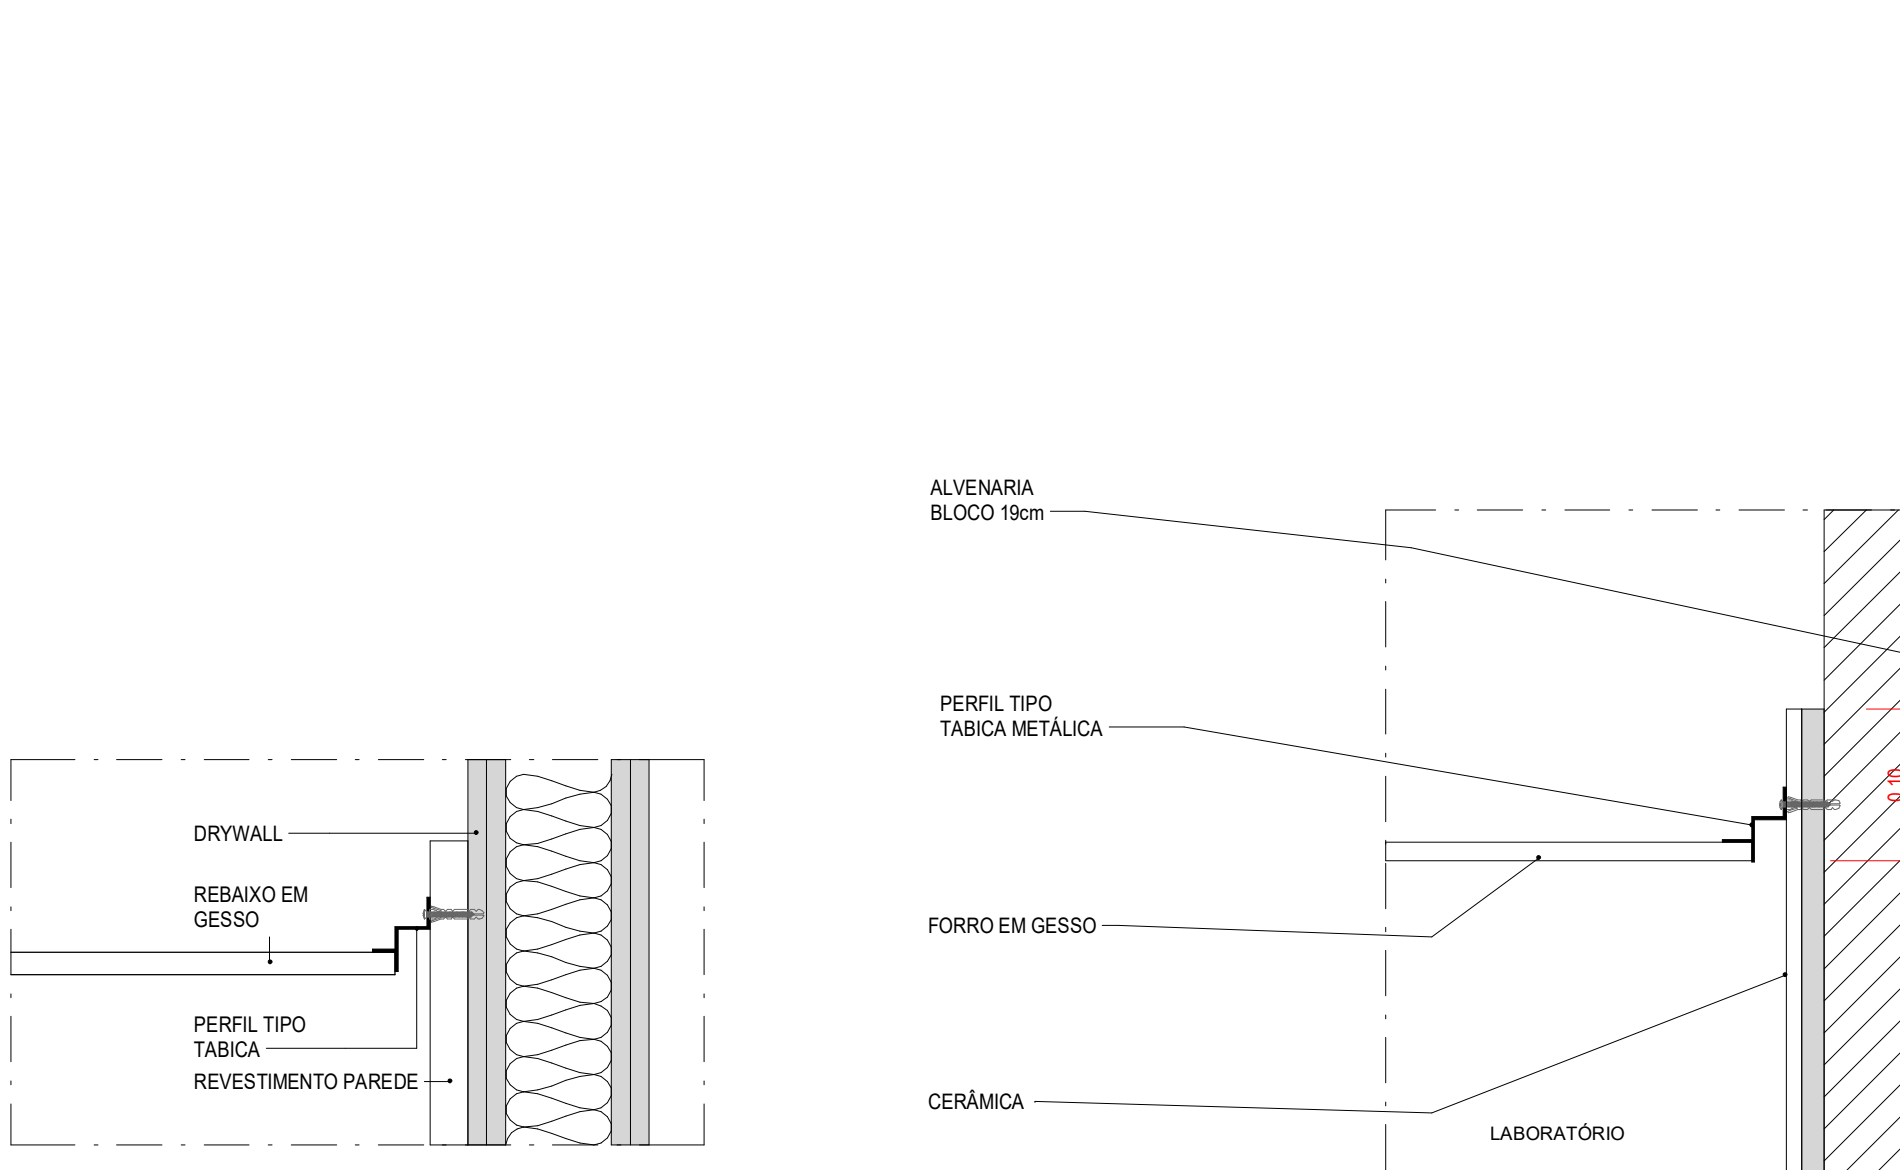


11 DETALHE TABICA X DRYWALL  
ESCALA: 1:5

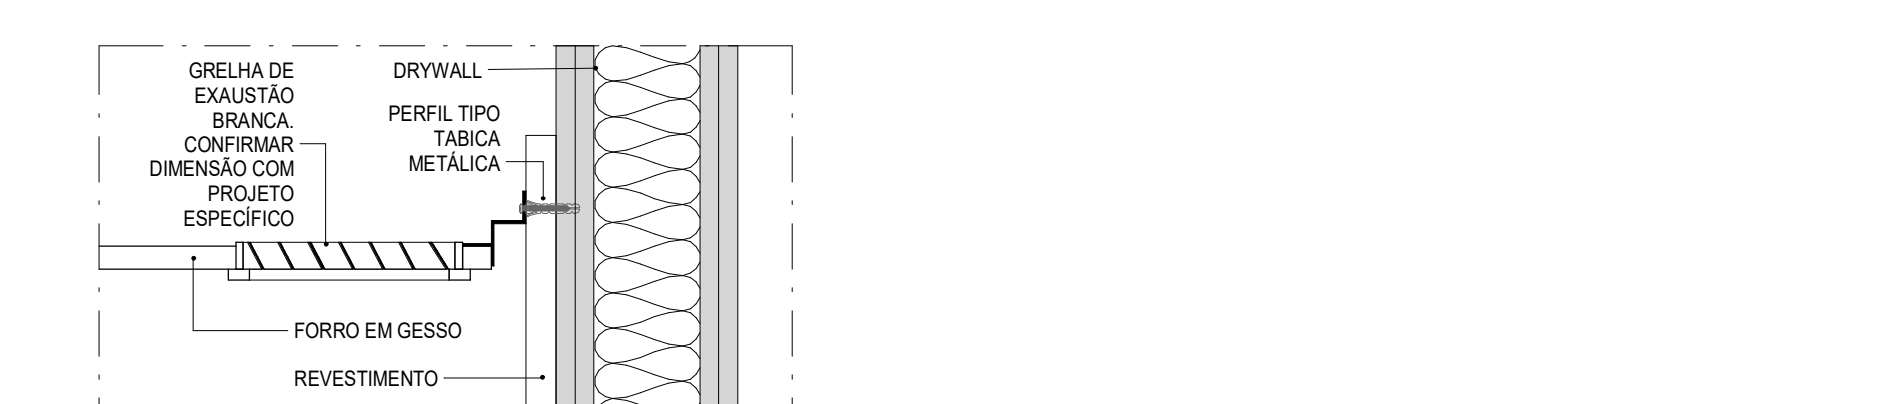


12 DETALHE TABICA X DRYWALL  
ESCALA: 1:5

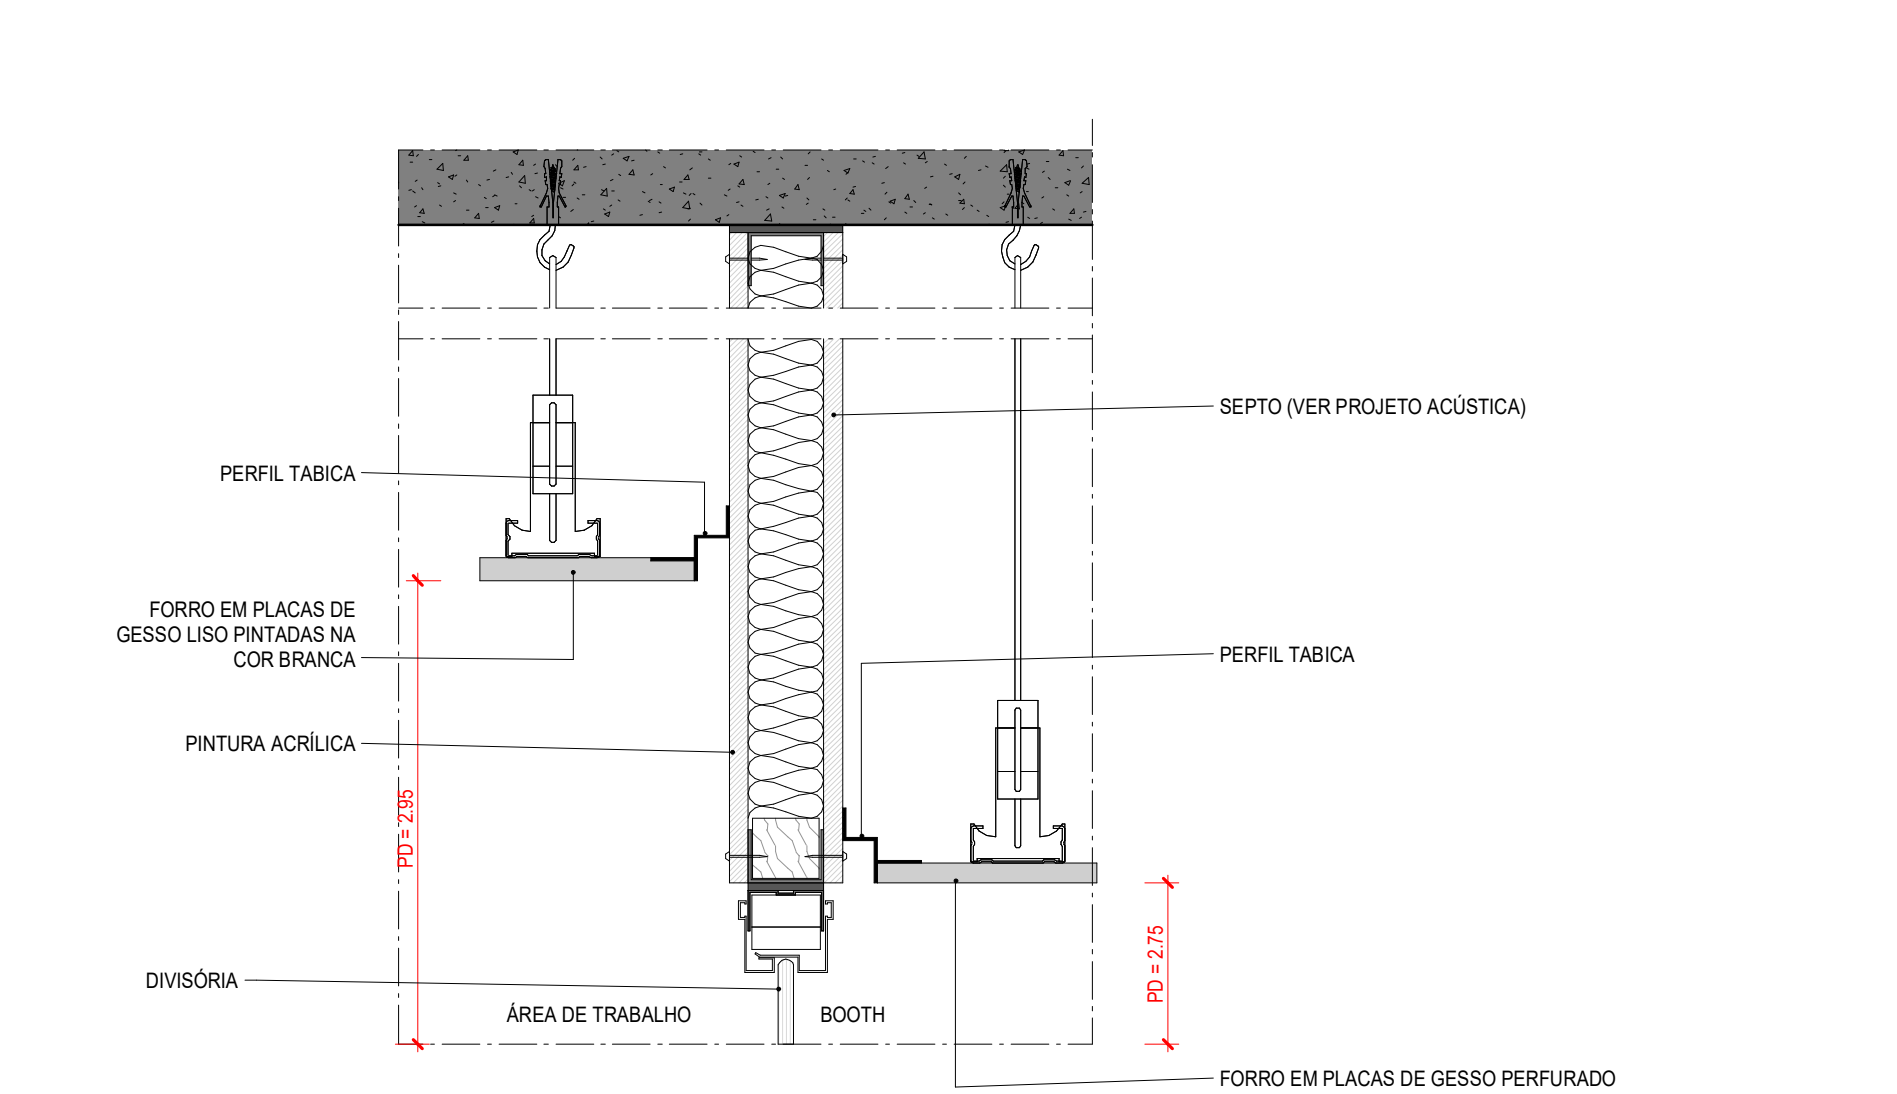


13 DETALHE TABICA X DRYWALL  
ESCALA: 1:5

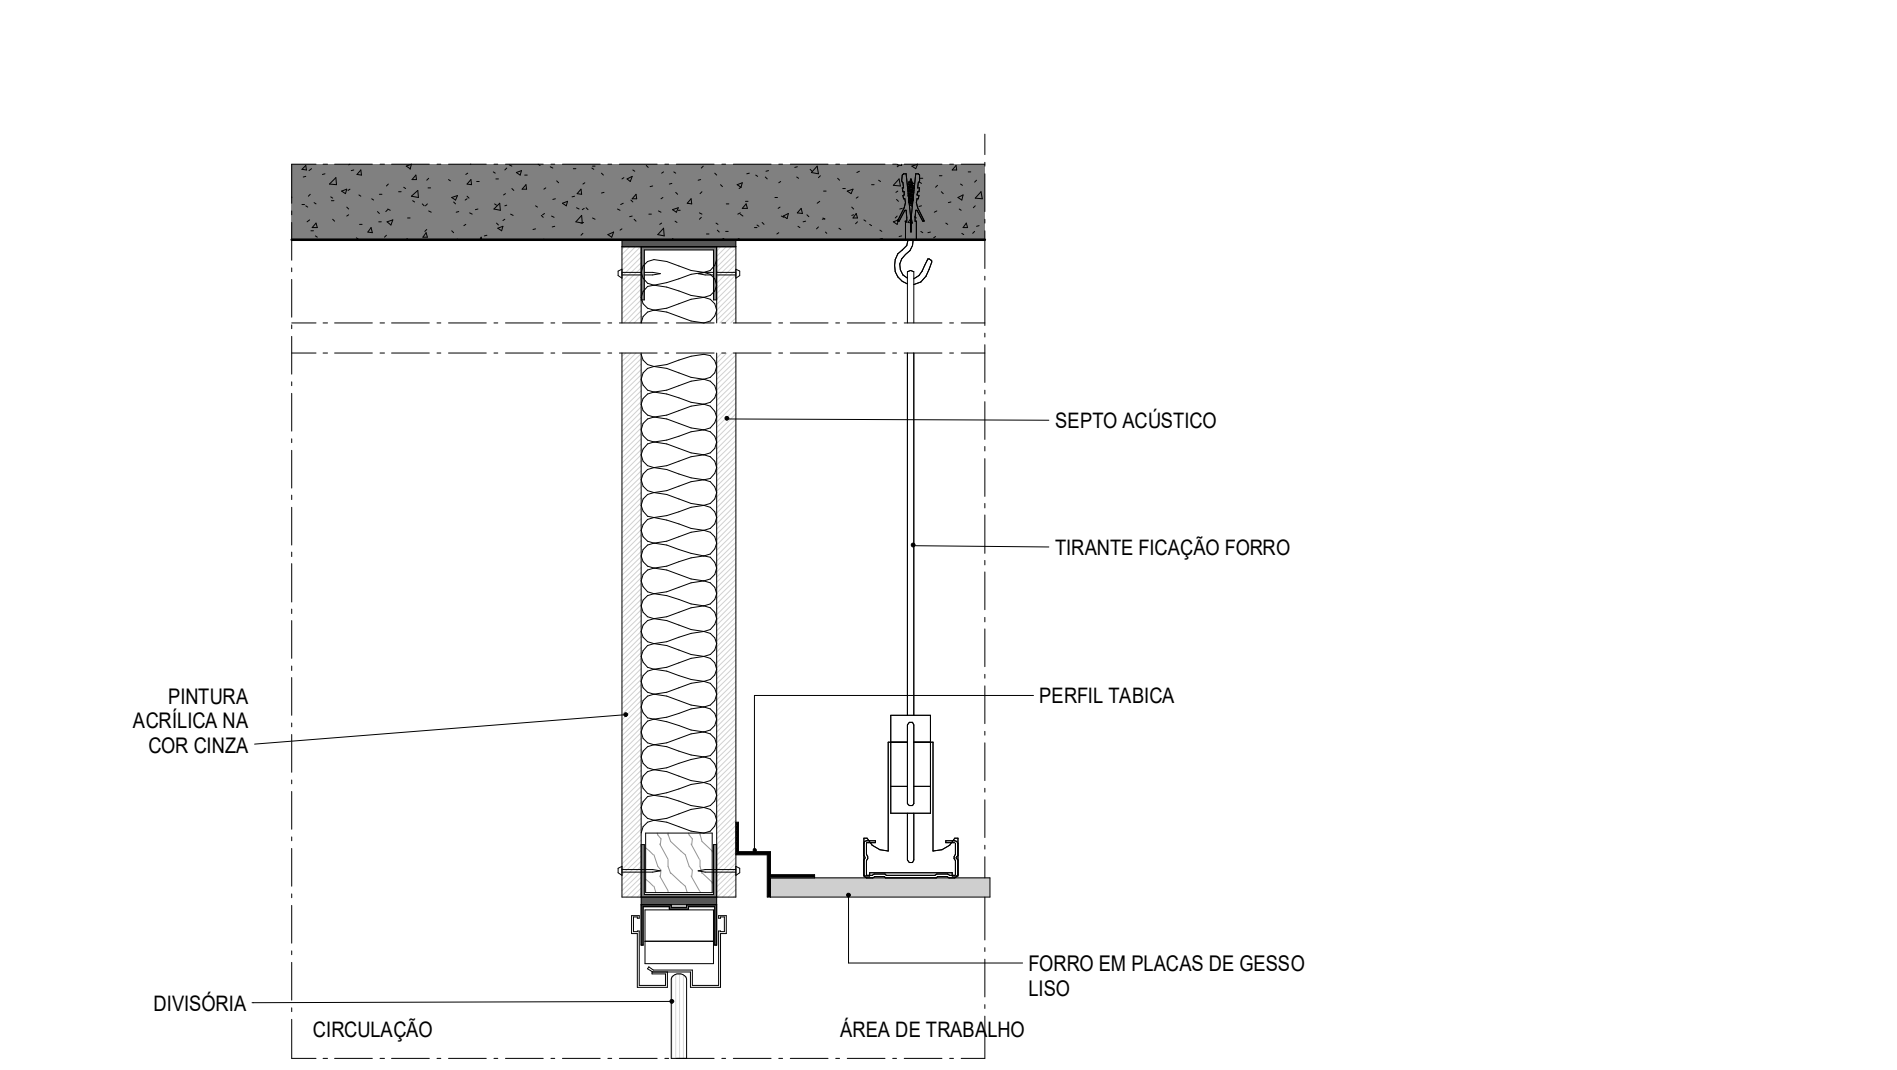


14 DETALHE TABICA X DRYWALL  
ESCALA: 1:5

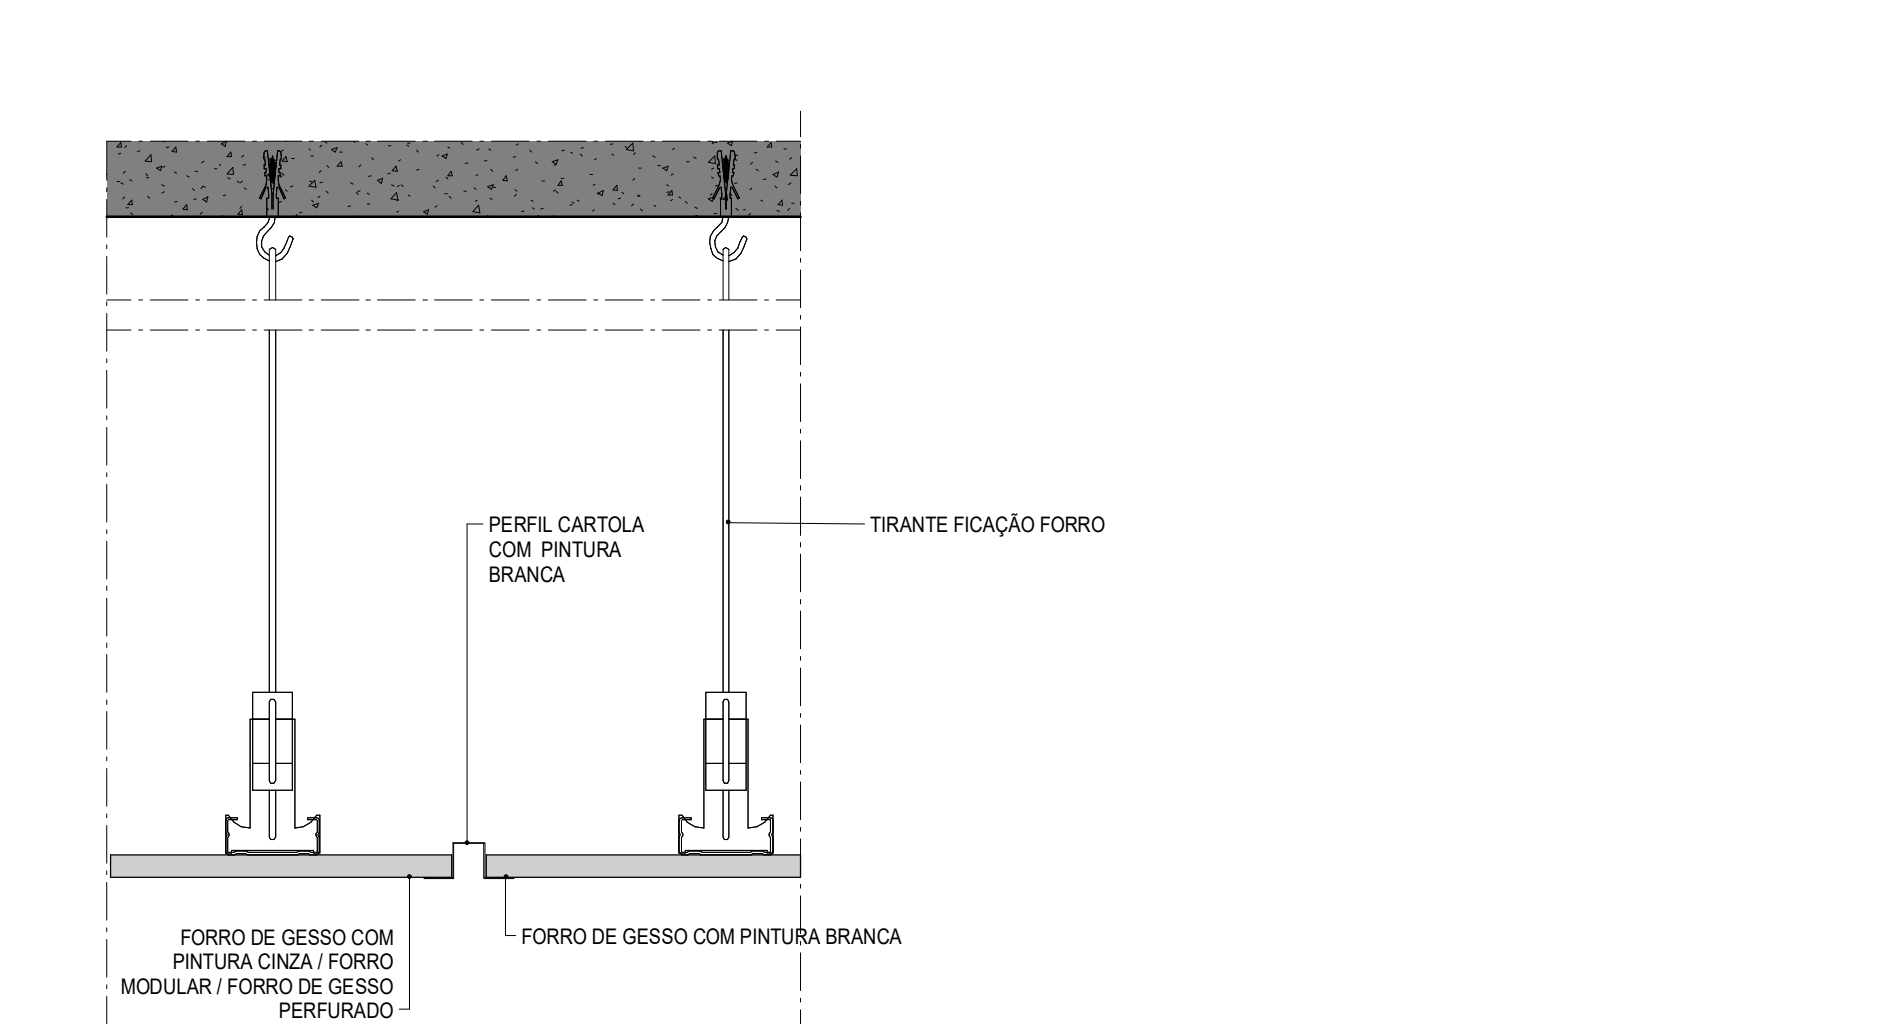

15 DETALHE TABICA X DRYWALL  
ESCALA: 1:5

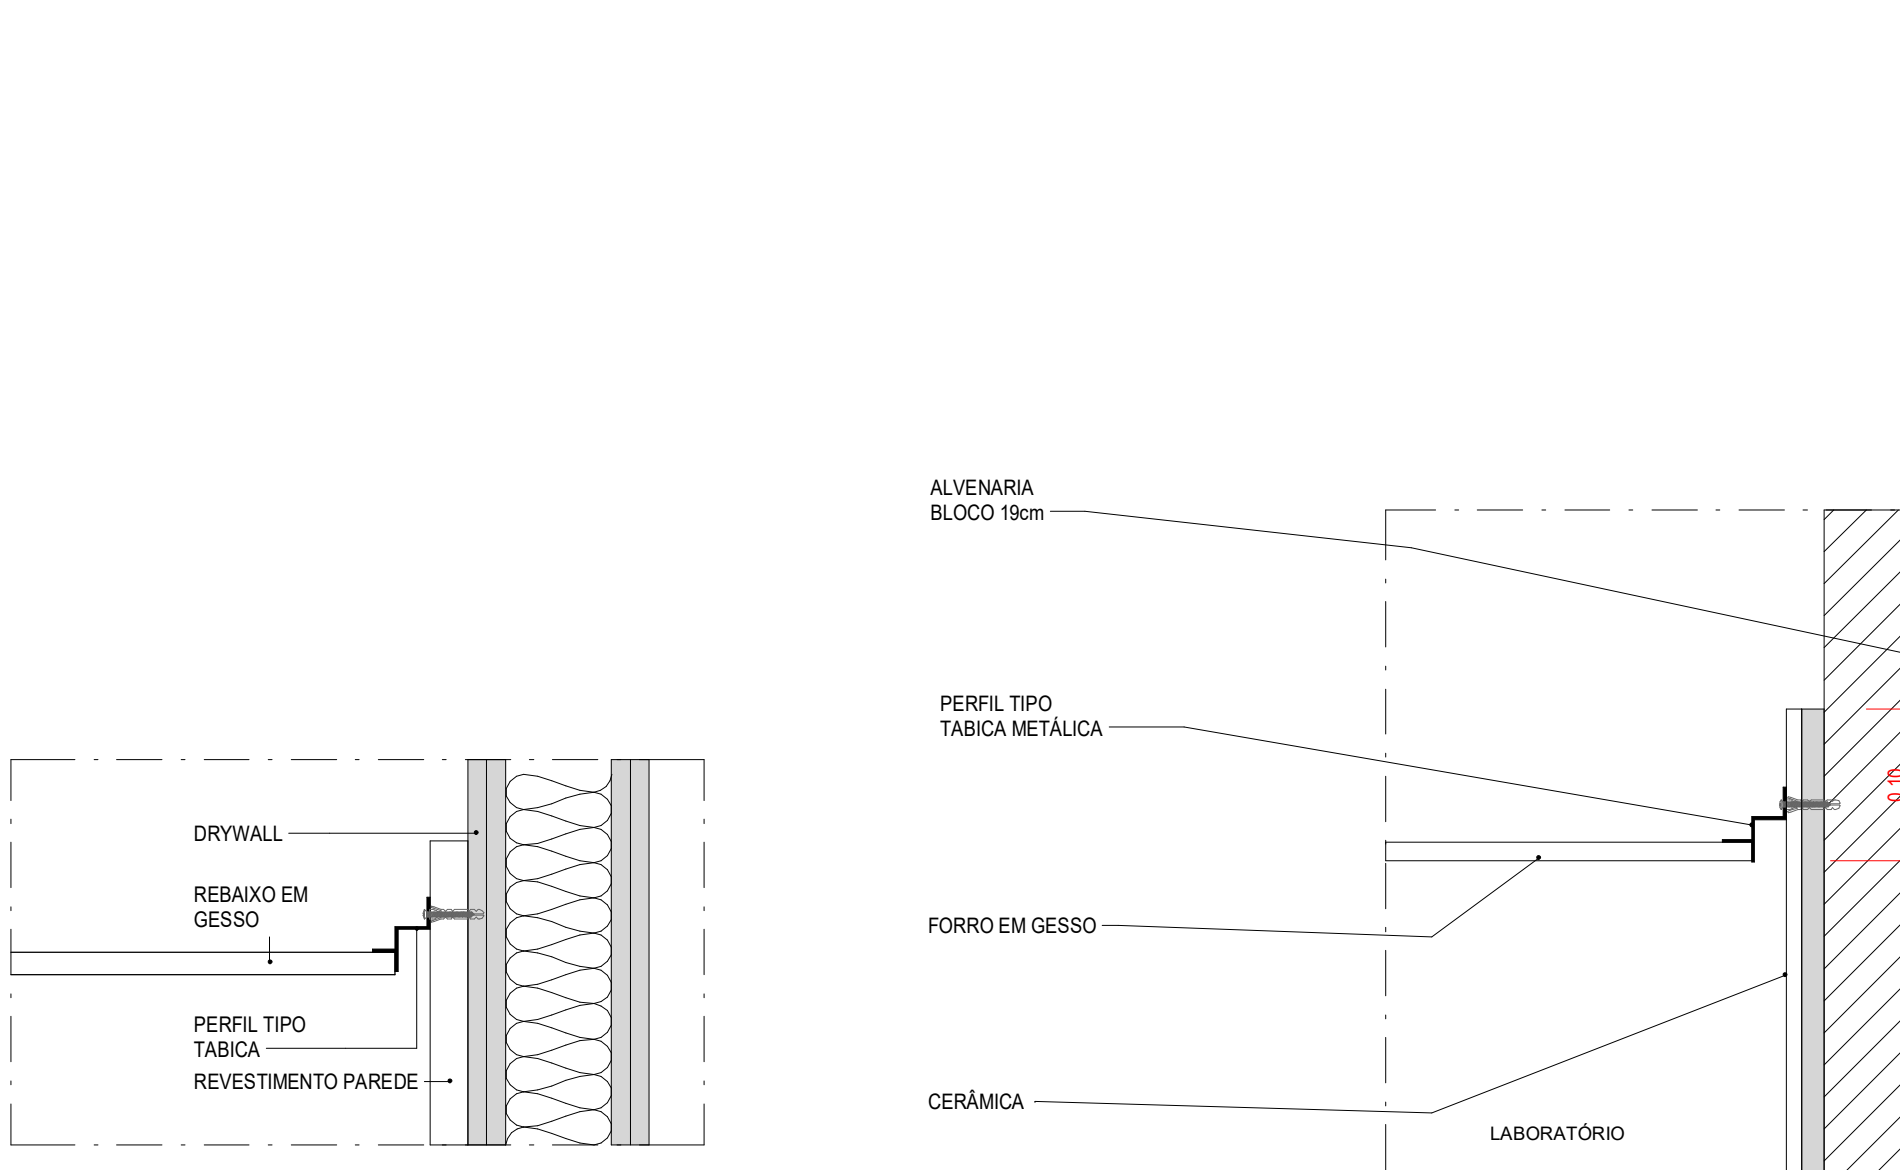

16 DP151 - PORTA DE VIDRO SANITARIO MASCULINO  
ESCALA: 1:5

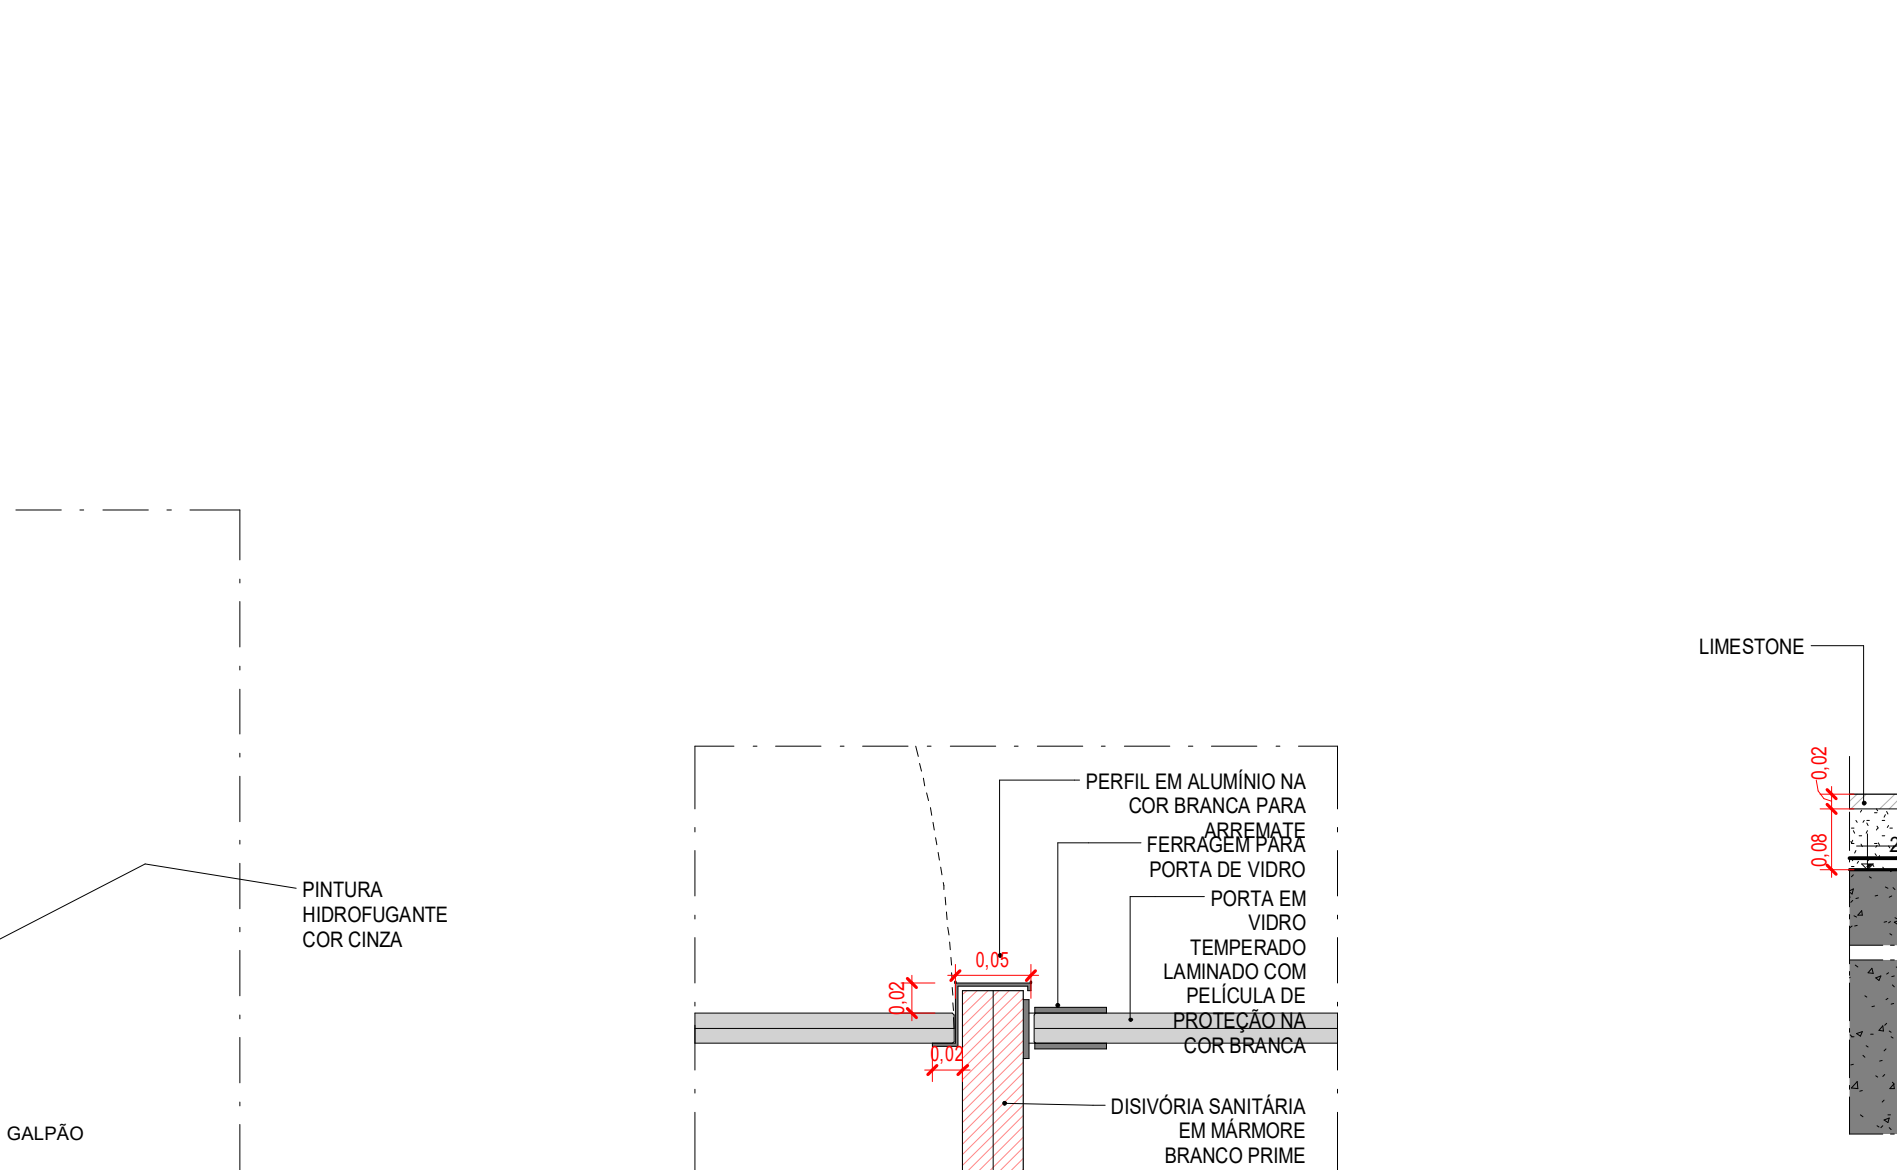

17 DPP-001  
ESCALA: 1:10

NOTAS			
1. CONFERIR MEDIDAS, ABERTURAS, NÍVEIS E PRUMOS NO LOCAL.			
2. COTAS PREVALECEM SOBRE O DESENHO.			
3. COTAS EM METROS E EM OBO.			
4. AS BONECAS DAS PORTAS NA COTAGEM TÊM 20 CM.			
5. O LAJUT DA LITOTECA E DOS ESQUADROS E JANELAS SUGERIDO DE APROVEITAMENTO DO ESPAÇO, NÃO FAZENDO PARTE DO ESCOPO DESTE PROJETO.			
LEGENDA GRÁFICA			
TÍTULO E ESCALA DO DESENHO TT ESCALA	INDICAÇÃO DE BORDO TT ESCALA	INDICAÇÃO DE CORTE TT TT (X=NÚMERO DO DESENHO) (Y=NÚMERO DA FRANCHA)	
INDICAÇÃO DE CÓRDO DE PORTAS TT (X=CÓRDO DA PORTA) (Z=ALMEIRAGEM)	INDICAÇÃO DE NÍVEL EM PLANTA TT (NÍVEL DO PISO)	INDICAÇÃO DE ELEVACÃO TT (X=NÚMERO DO DESENHO) (Y=NÚMERO DA FRANCHA)	
INDICAÇÃO DE CÓRDO DE JANELAS TT (X=CÓRDO DA JANELA)	INDICAÇÃO DE NÍVEL EM CORTE TT (NÍVEL)	INDICAÇÃO DE DETALHE TT (X=NÚMERO DO DESENHO) (Y=NÚMERO DA FRANCHA)	
INDICAÇÃO DE CÓRDO TT (X=ABREVIAÇÃO DO NOME) (Y=NÚMERO)	INDICAÇÃO DE PAGINAÇÃO TT (NÚMERO)	INDICAÇÃO DE AMBIENTES CP-YYY (X=PAVIMENTO) (Y=CÓRDO) (Z=ÁREA DO AMBIENTE) (P=ÁREA DO AMBIENTE) (P=ÁREA DO AMBIENTE)	

projeto desenvolvido em						
BIM						
plotar arquivos em PDF ou DWG						
projeto	contratante	gestor contrato				
Rede de Litotecas						
FACC						
FJ						
FILIPE JACOPUCCI ARQUITETURA						
Projeto	098-PE LITOTECA URCA					
Fase	PROJETO EXECUTIVO					
Projeto	FILIPE JACOPUCCI ARQUITETURA					
contato@fj.arq.br						
Rua Jardim Botânico, 585 - sala 202 - rio de janeiro						
Responsável Técnico						
Filipe Jacopucci dos Reis						
A 32.612-7						
Disciplina	ARQUITETURA					
Assunto	DETALHES GERAIS					
Escala	INDICADA	Disciplina	Prancha			
Data	02/06/22	Revisão	0700			
Prancha	098-PE-ARQ-DT-0700-R1.pdf		R1			

R1	26/09/22	EMISSION PARA FORMALIZAÇÃO DA ENTREGA CONTRATUAL	LARISSA	FJA
R0	02/06/22	EMISSION INICIAL DO PROJETO EXECUTIVO	FILPE	FJA
Rev. :	Data	Descrição	Desenho	Verificação
projeto desenvolvido em				
BIM				
plotar arquivos em PDF ou DWG				
projeto		contratante	gestor contrato	
				
		FILIPE JACOPUCCI ARQUITETURA		
Projeto				
098-PE LITOTECA URCA				
Fase				
PROJETO EXECUTIVO				
Projeto				
		FILIPE JACOPUCCI ARQUITETURA		
		www.FJ.arq.br		
		contato@FJ.arq.br		
		Rua Jardim Botânico, 585, sala 202 - rio de janeiro		
		Responsável Técnico		CAU
		Filipe Jacopucci dos Reis		A 32.612-7
Disciplina				
ARQUITETURA				
Assunto				
DETALHES GERAIS				
Escala		INDICADA	Disciplina	Prancha
Data		02/06/22	Revisão	0700
Prancha		098-PE-ARQ-DT-0700-R1.pdf		
		ARQ		
		R1		

Os dados abaixo, conforme legislação aplicável, pertencem a Filipe Jacopucci Arquitetura, não sendo permitido a reprodução ou cópiação dos projetos em plena autoria.