
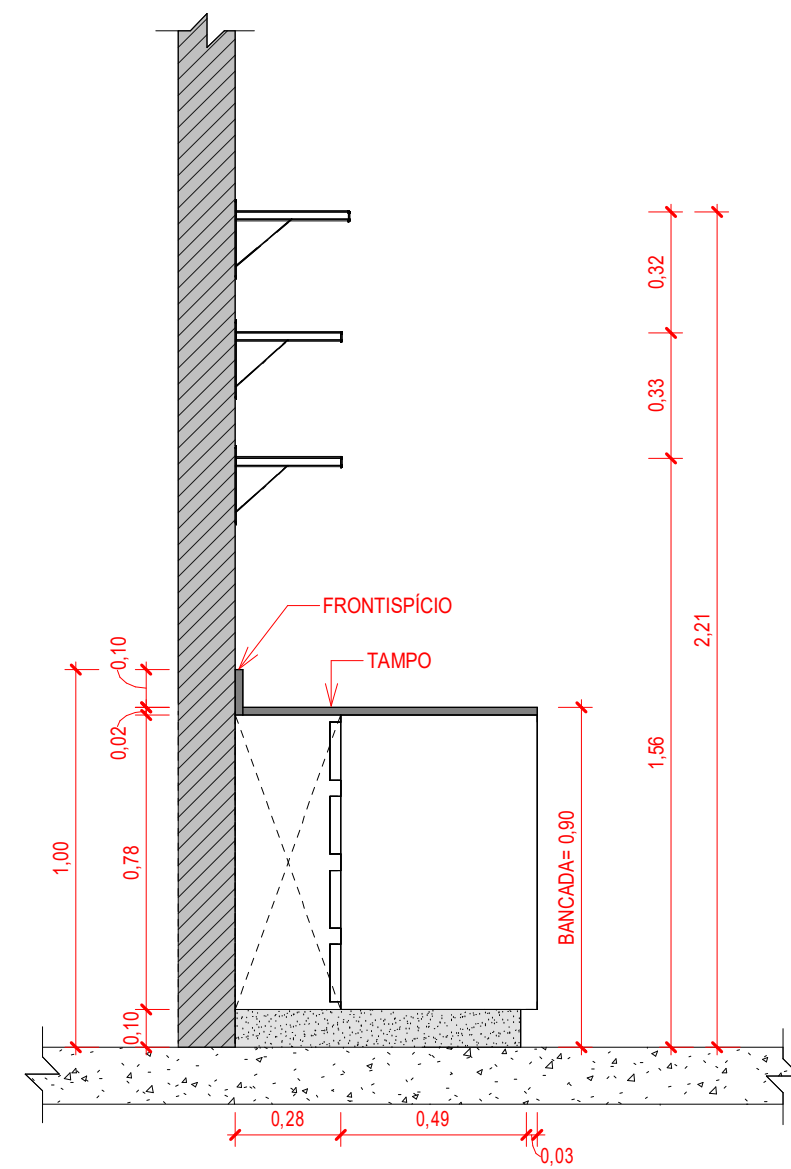
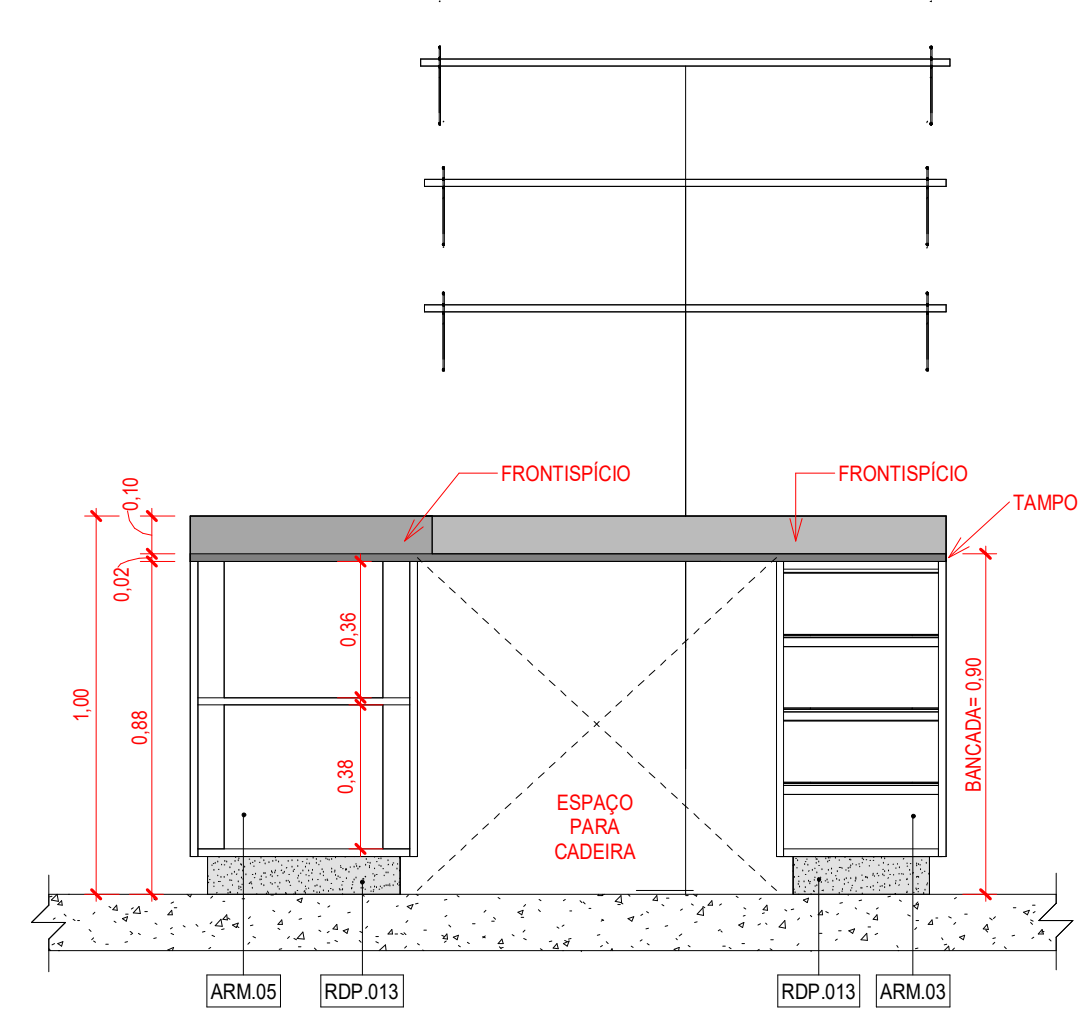
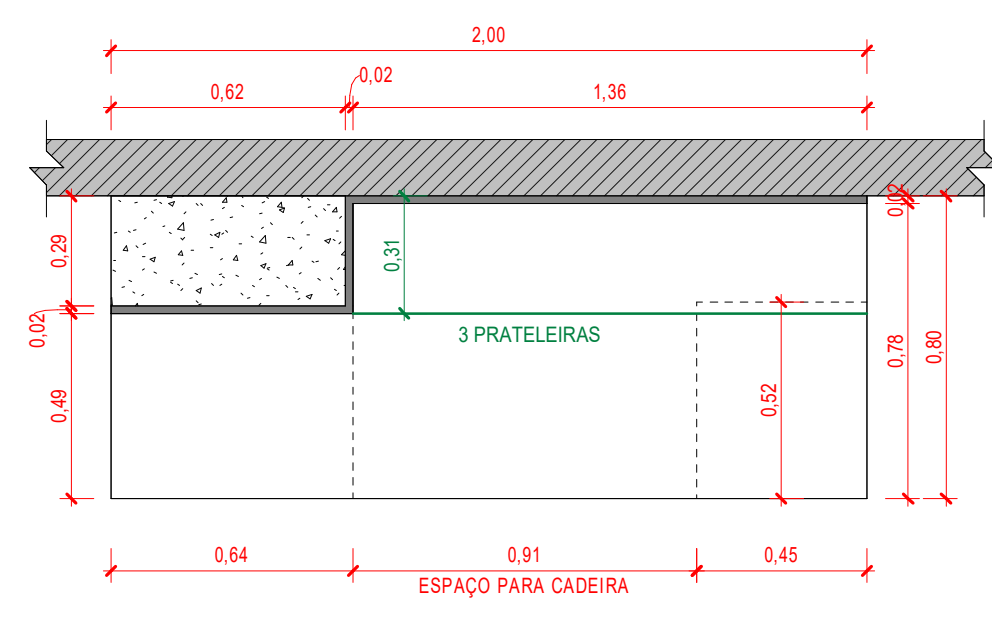
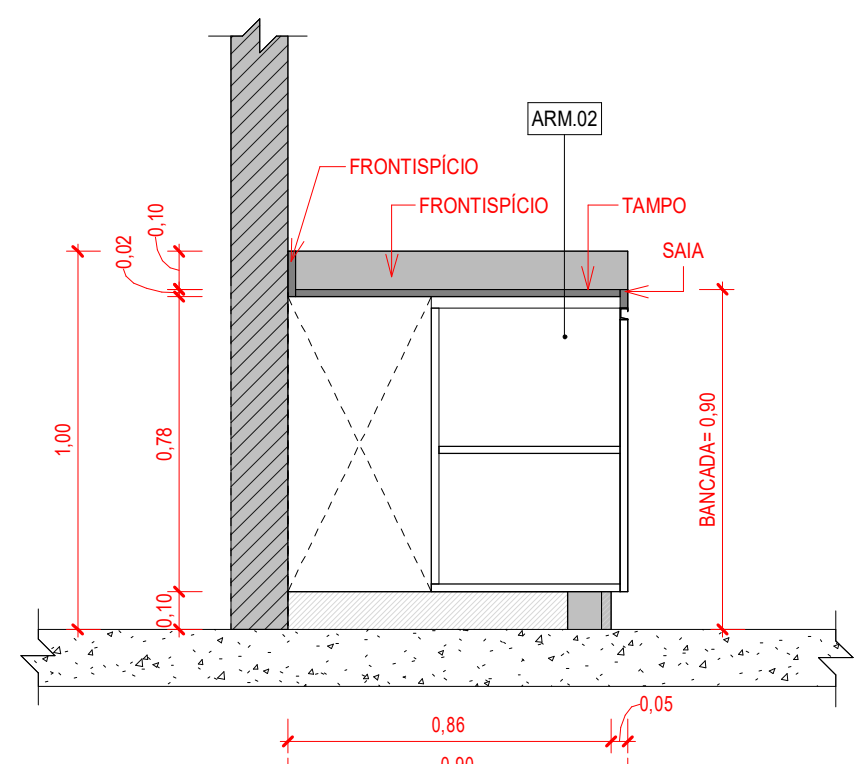
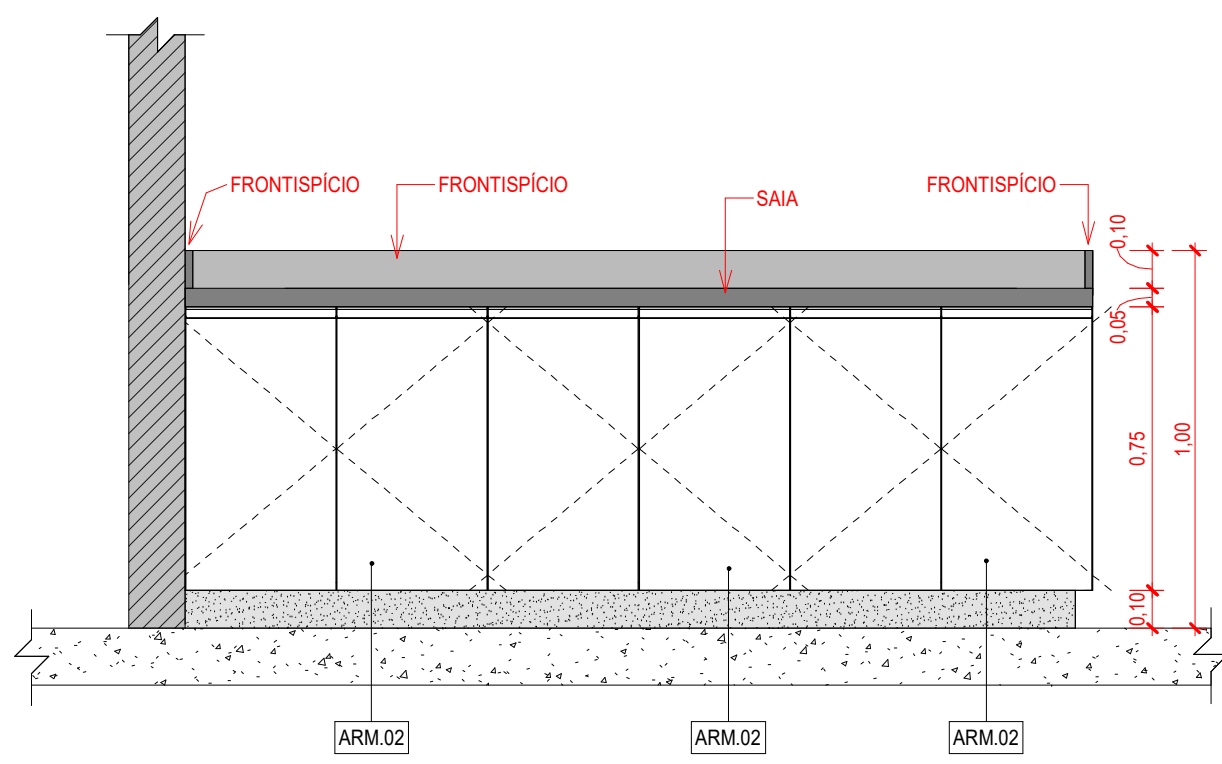


1 BANCADA 01 - LAMINAÇÃO (TOPO)
ESCALA: 1 : 20

2 BANCADA 01 - LAMINAÇÃO (VISTA)
ESCALA: 1 : 20

3 BANCADA 01 - LAMINAÇÃO (CORTE)
ESCALA: 1 : 20

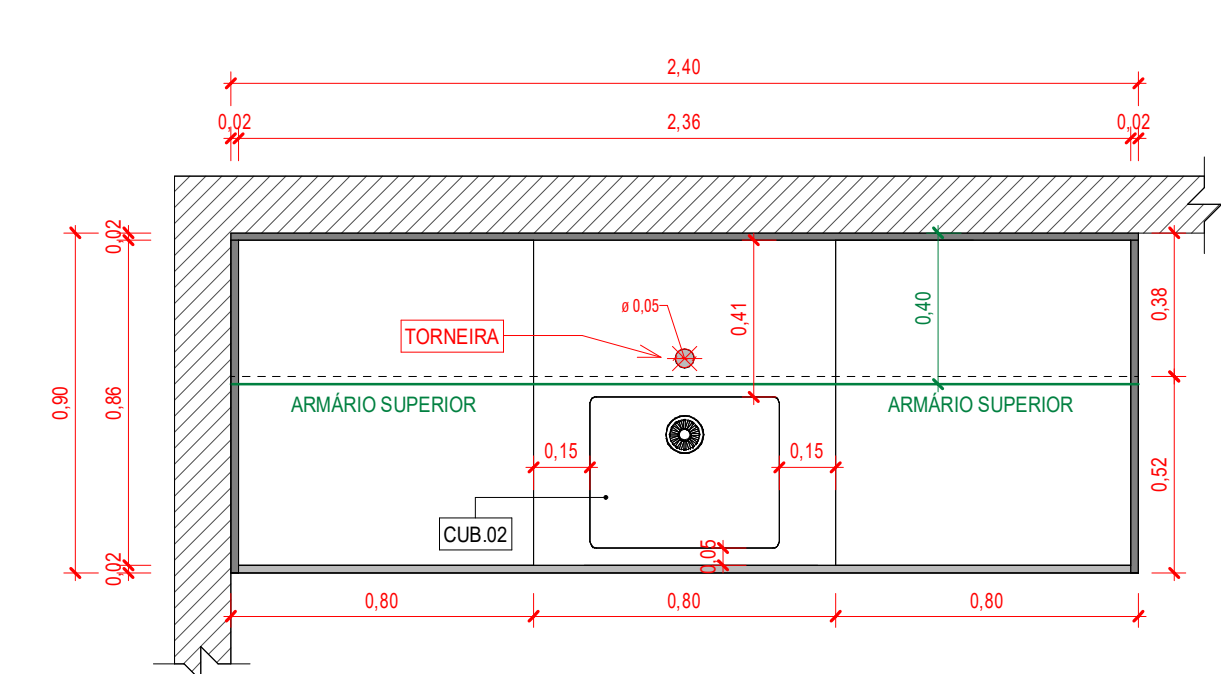

4 BANCADA 02 - LAMINAÇÃO (TOPO)
ESCALA: 1 : 20




5 BANCADA 02 - LAMINAÇÃO (VISTA)
ESCALA: 1 : 20

6 BANCADA 02 - LAMINAÇÃO (CORTE)
ESCALA: 1 : 20

7 BANCADA 04 - SALA DE CORTE (TOPO)
ESCALA: 1 : 20

8 BANCADA 04 - SALA DE CORTE (VISTA)
ESCALA: 1 : 20


9 BANCADA 04 - SALA DE CORTE (CORTE)
ESCALA: 1 : 20

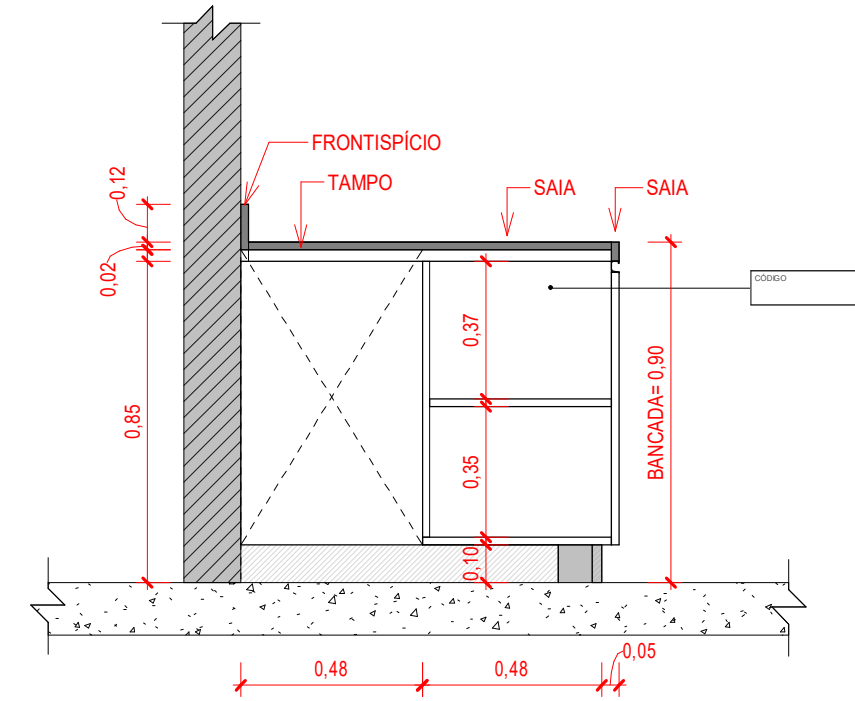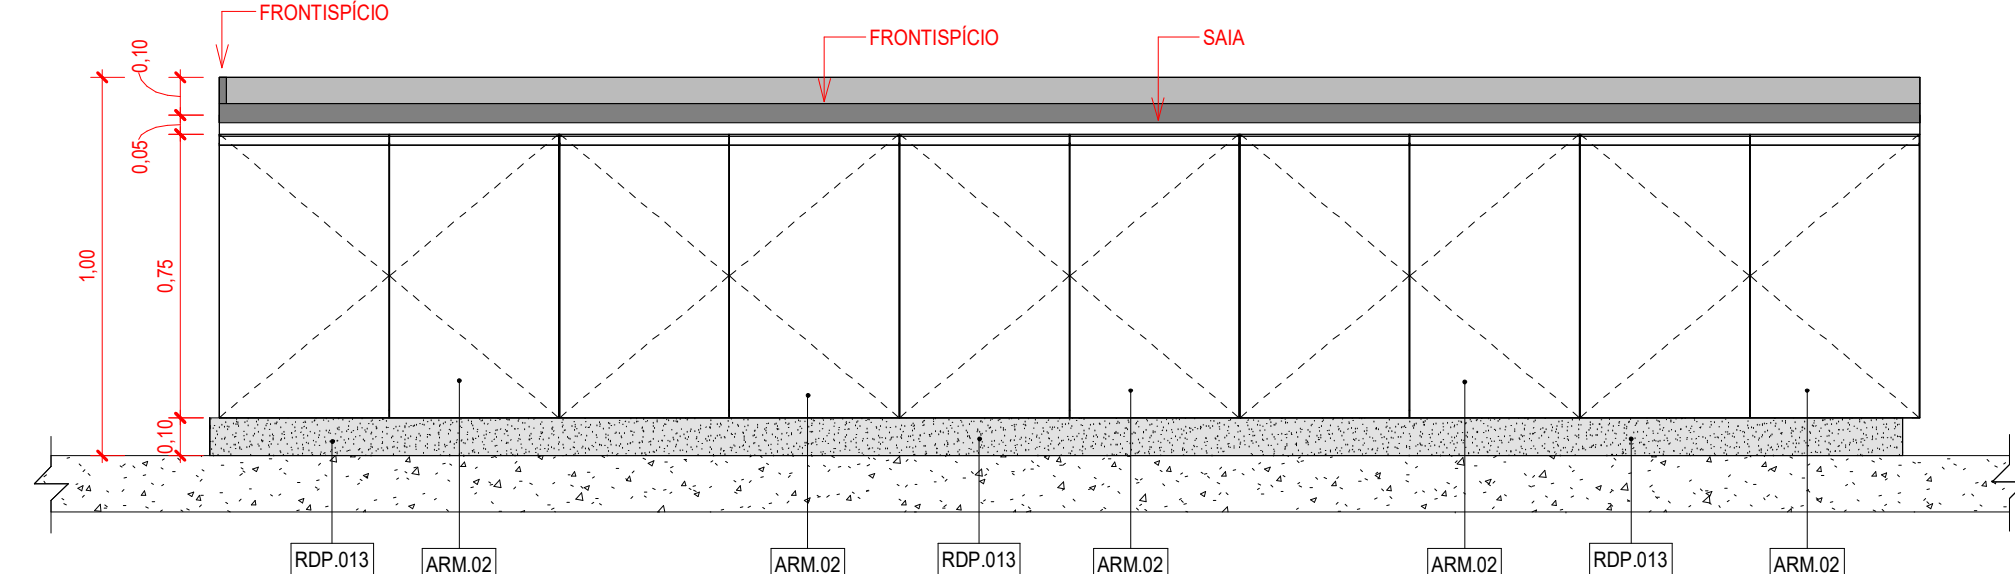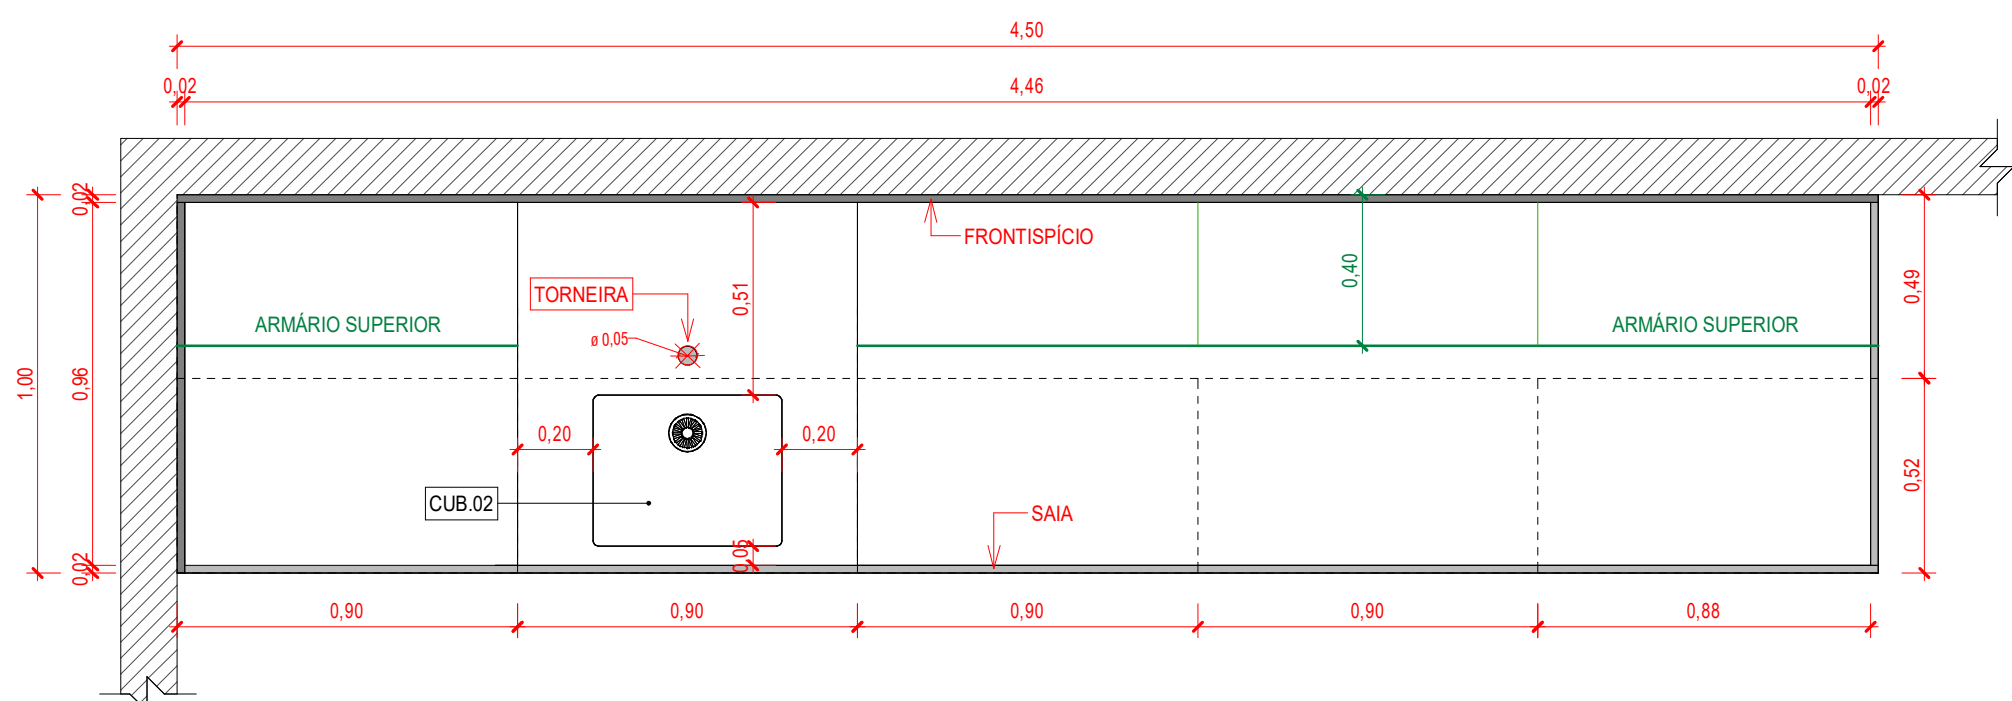


10 BANCADA 03 - SALA DE CORTE (TOPO)
ESCALA: 1 : 20

11 BANCADA 03 - SALA DE CORTE (VISTA)
ESCALA: 1 : 20


12 BANCADA 03 - SALA DE CORTE (CORTE)
ESCALA: 1 : 20

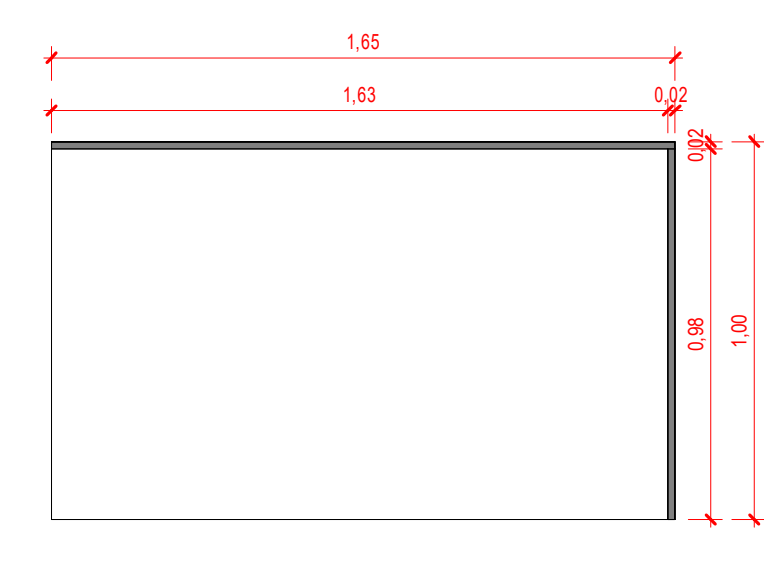




16 BANCADA 08 - SCANNER (TOPO)
ESCALA: 1 : 20

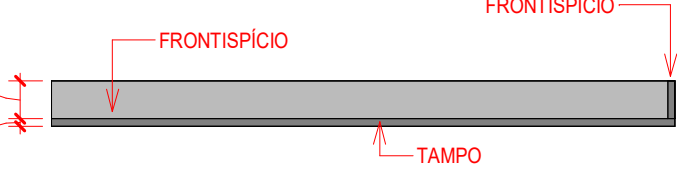

17 BANCADA 08 - SCANNER (VISTA)
ESCALA: 1 : 20

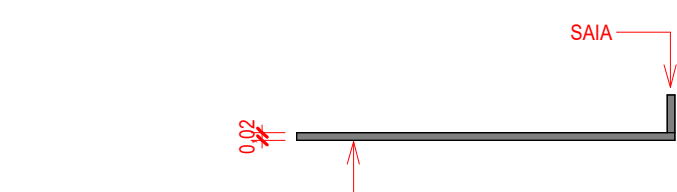

18 BANCADAC 08 - SCANNER (CORTE)
ESCALA: 1 : 20

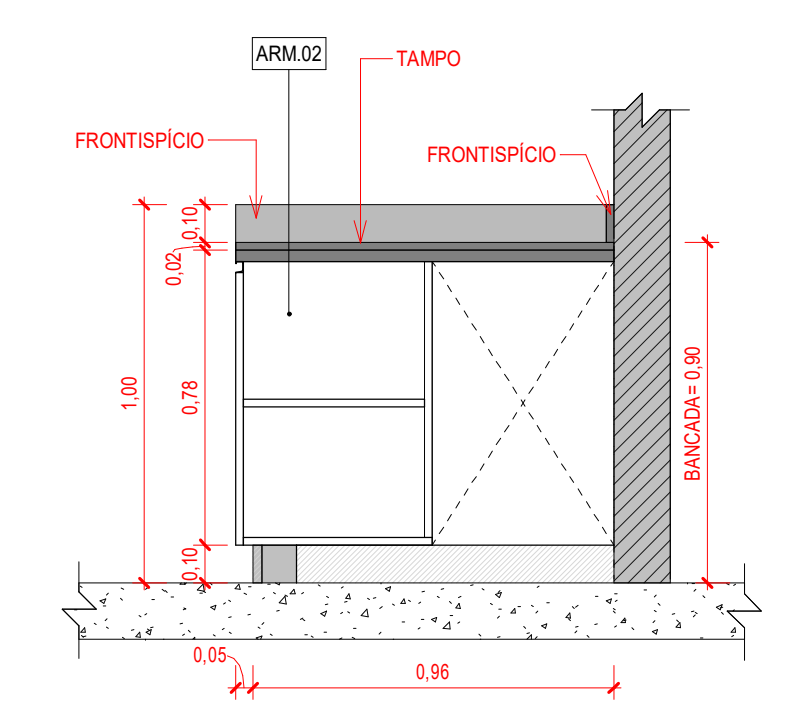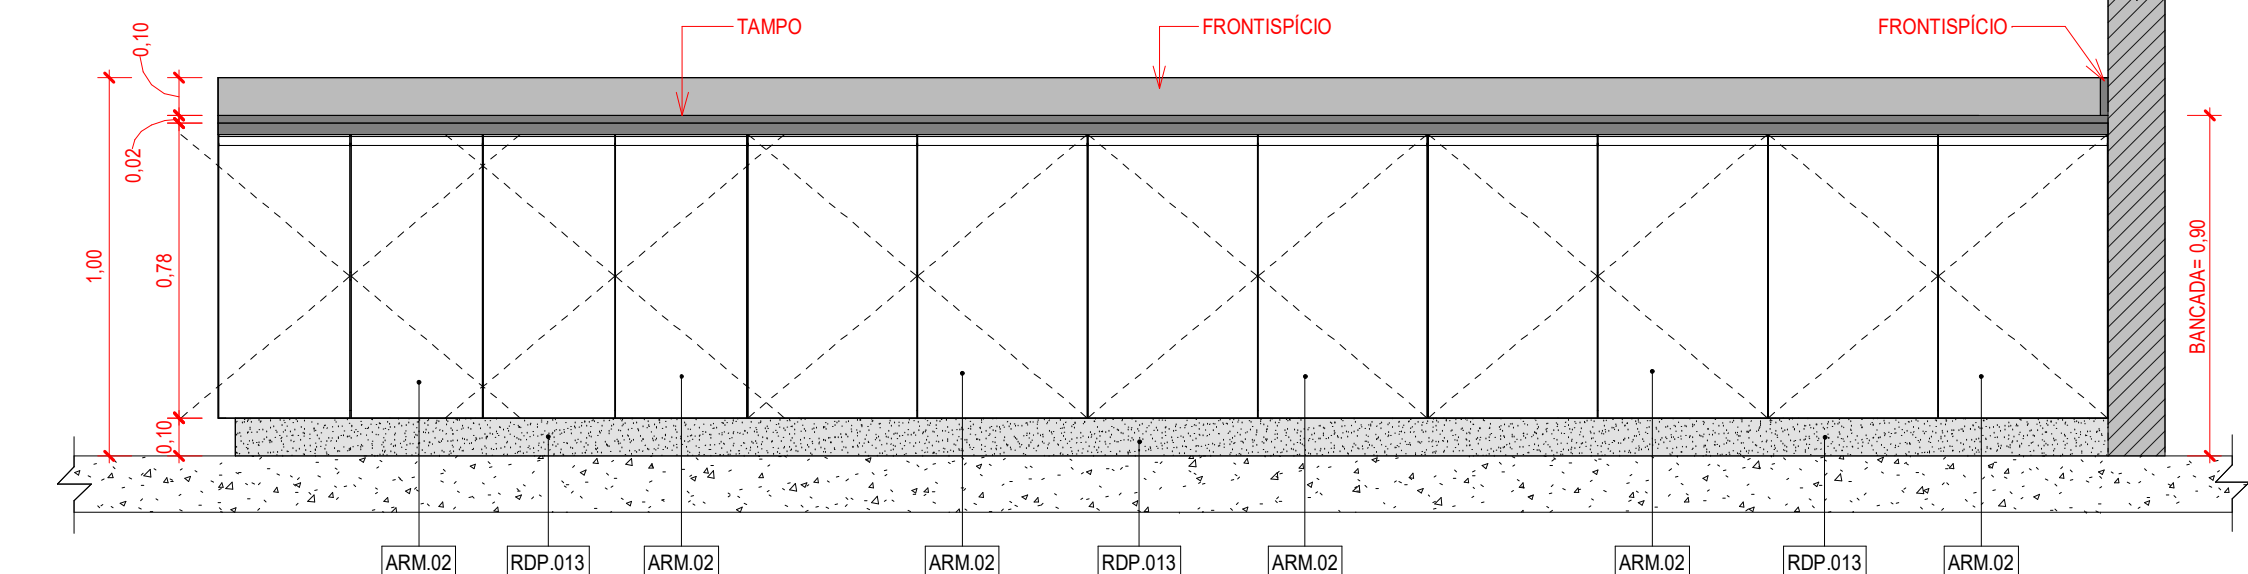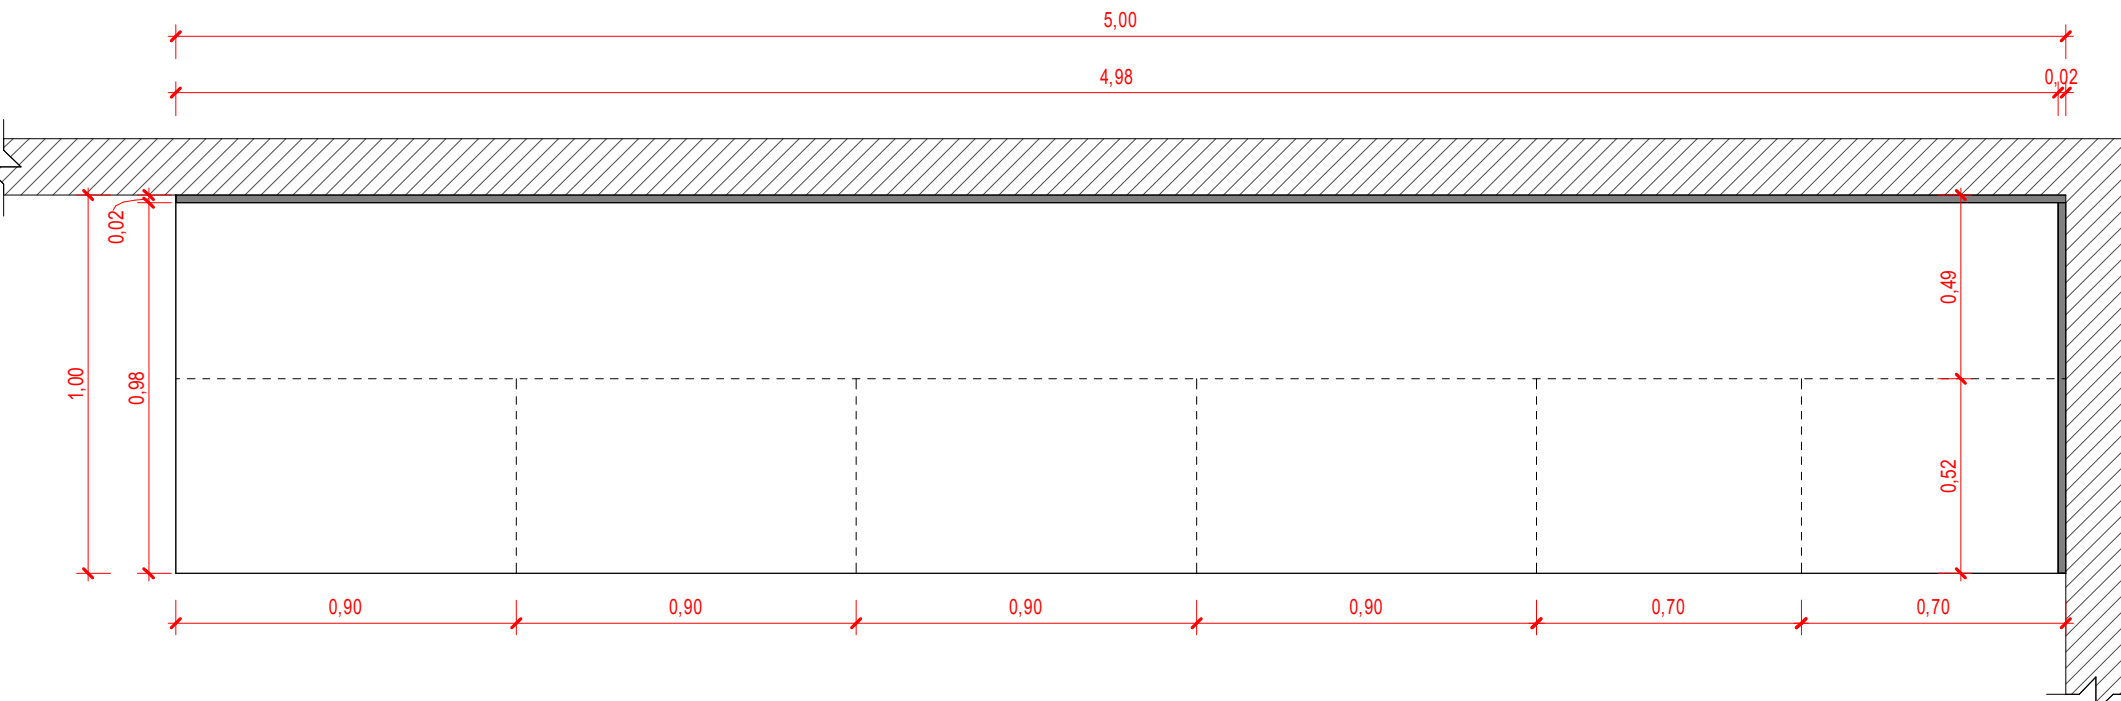

13 BANCADA 05 - SALA DE CORTE (TOPO)
ESCALA: 1 : 20

14 BANCADA 05 - SALA DE CORTE (VISTA)
ESCALA: 1 : 20

15 Bancada 05 - Sala de Corte (Corte)
ESCALA: 1 : 20

LEGENDA GRÁFICA		
TÍTULO E ESCALA DO DESENHO	INDICAÇÃO DE EMO	INDICAÇÃO DE CORTE
00 TÍTULO ESCALA	00	00
INDICAÇÃO DE CÓDIGO DE PORTAS	INDICAÇÃO DE NÍVEL EM PLANTA	INDICAÇÃO DE ELEVACÃO
00000 (X=CÓDIGO DA PORTA) (Y=NUMERAÇÃO)	00.00 (NÍVEL DO PISO)	00.00 (NÍVEL DO DESENHO) (Y=NUMERO DA PRANCHA)
INDICAÇÃO DE CÓDIGO DE ANEIS	INDICAÇÃO DE NÍVEL EM CORTE	INDICAÇÃO DE DETALHE
00000 (X=CÓDIGO DA ANELA)	00.00 (NÍVEL)	00.00 (NÍVEL DO DESENHO) (Y=NUMERO DA PRANCHA)
INDICAÇÃO DE CÓDIGO	INDICAÇÃO DE PAGINAÇÃO	INDICAÇÃO DE AMBIENTE
00.00 (X=ABREVIACAO DO NOME) (Y=NUMERO)	00.00	00.00 (X=ABREVIACAO DO NOME) (Y=NUMERO)

LEGENDA CÓDIGOS	
CÓDIGO	DESCRIÇÃO
ARM.02	ARMARIO INFERIOR 2 PORTAS
ARM.03	ARMARIO INFERIOR 4 GAVETAS
ARM.05	ARMARIO INFERIOR 2 PRATELEIRAS
CUB.02	CUBA EM LOUCA DE EMBUTIR OVAL, COR BRANCA
RDP.013	RODAPÉ EM PISO GRANULITE ALTA RESISTENCIA


RO	26/09/22	EMISSÃO PARA FORMALIZAÇÃO DA ENTREGA CONTRATUAL	LARISSA	FJA
Rev.:	Data	Descrição	Desenho	Verificação

projeto desenvolvido em:


BIM

plotar arquivos em PDF ou DWG

projeto	contratante	gestor contrato
---------	-------------	-----------------



Rede de Litotecas
do Serviço Bibliotecário de Brasília



FACC
FUNDAÇÃO DE AMPARO À
PESQUISA DO ESTADO DO
RIO DE JANEIRO

FJ

FILipe JACOPUCCI ARQUITETURA

Projeto

098-PE LITOTECA URCA

Fase

PROJETO EXECUTIVO

Projetoista

FJ

FILipe JACOPUCCI ARQUITETURA
www.FJA.arq.br

contato@FJA.arq.br
rua Jardim Botânico, 585 - sala 202 - rio de janeiro

Responsável Técnico
Filipe Jacopucci dos Reis

CAU
A 3612-7

Disciplina

ARQUITETURA

Assunto

DETALHAMENTO DE MOBILIÁRIO 01

Escala

INDICADA

Data

26/09/2022

Prancha

098-PE-ARQ-0741-R0.pdf

Disciplina

ARQ

Prancha

0741

Revisão

R0