




1 BANCADA 06 - FOTOGRAFIA (TOPO)
ESCALA: 1 : 20

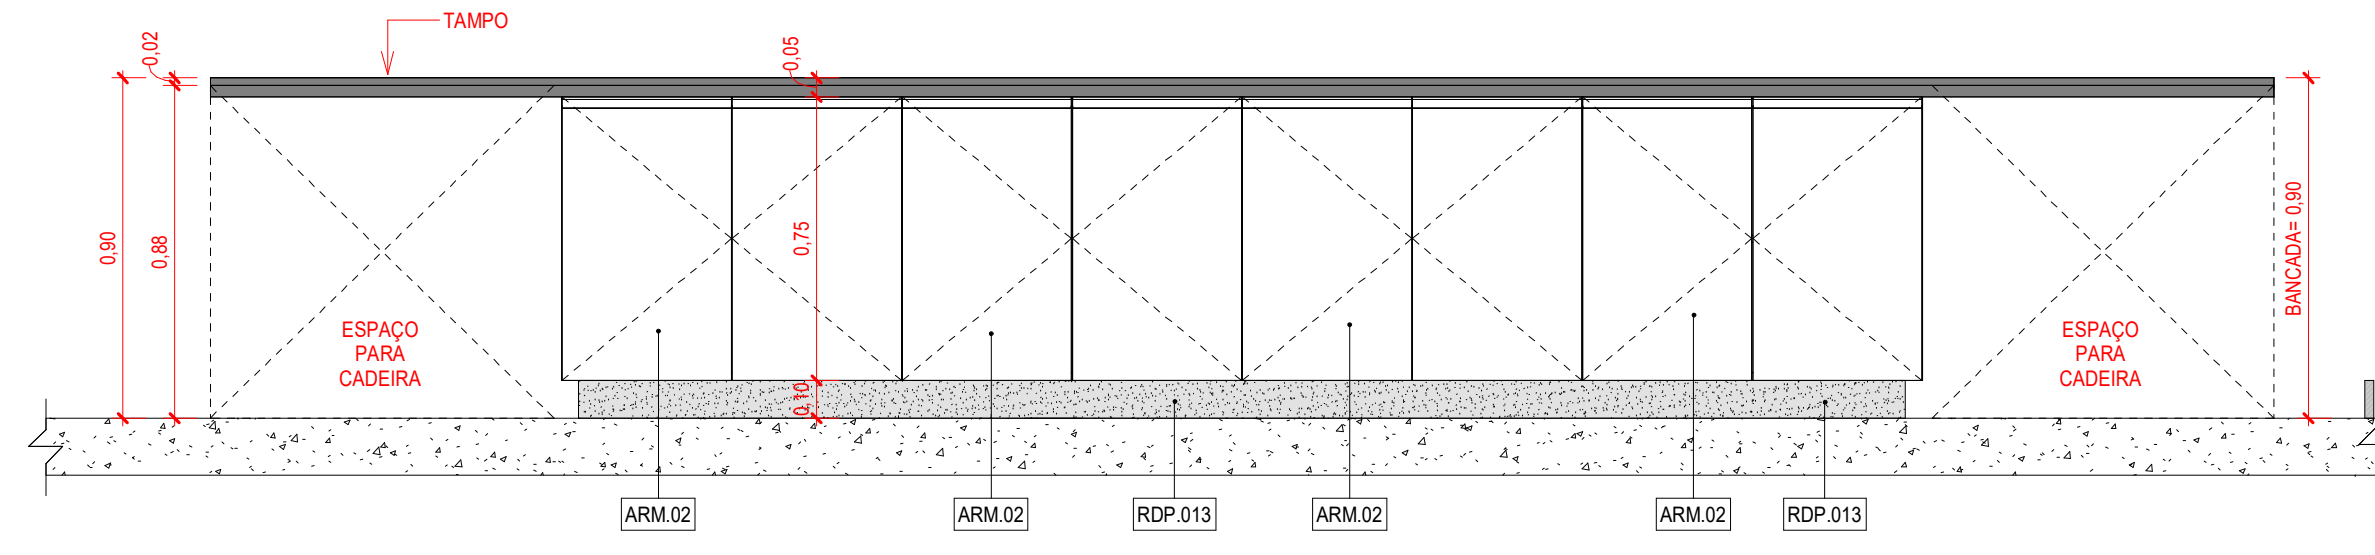


2 BANCADA 06 - FOTOGRAFIA (VISTA)
ESCALA: 1 : 20

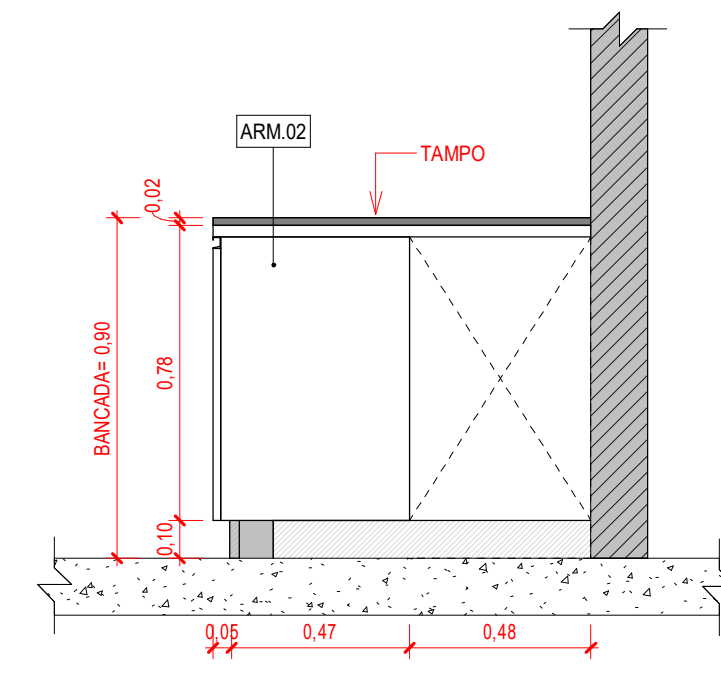


3 BANCADA 06 - FOTOGRAFIA (CORTE)
ESCALA: 1 : 20

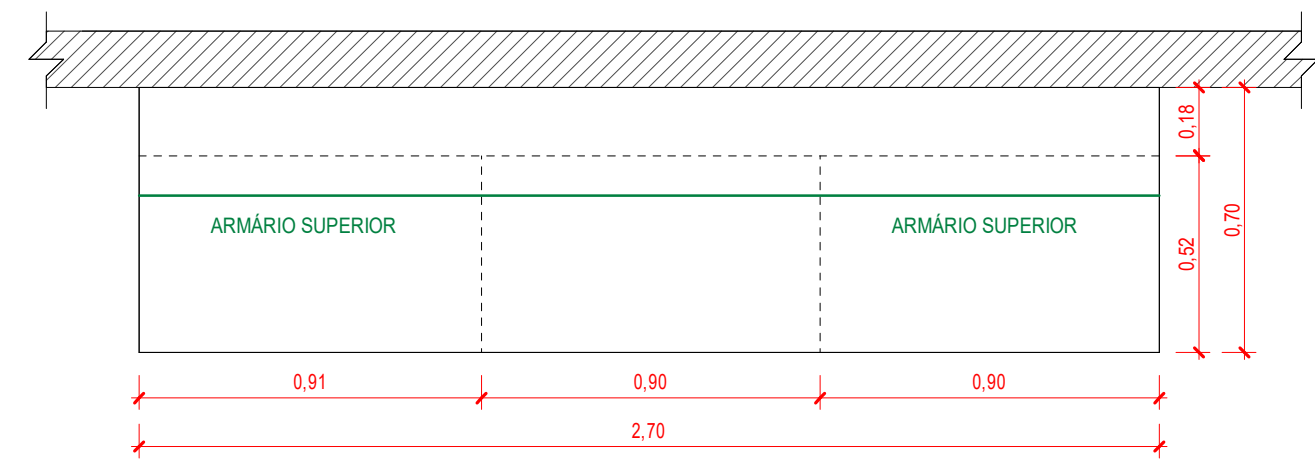


4 BANCADA 07 - FOTOGRAFIA (TOPO)
ESCALA: 1 : 20

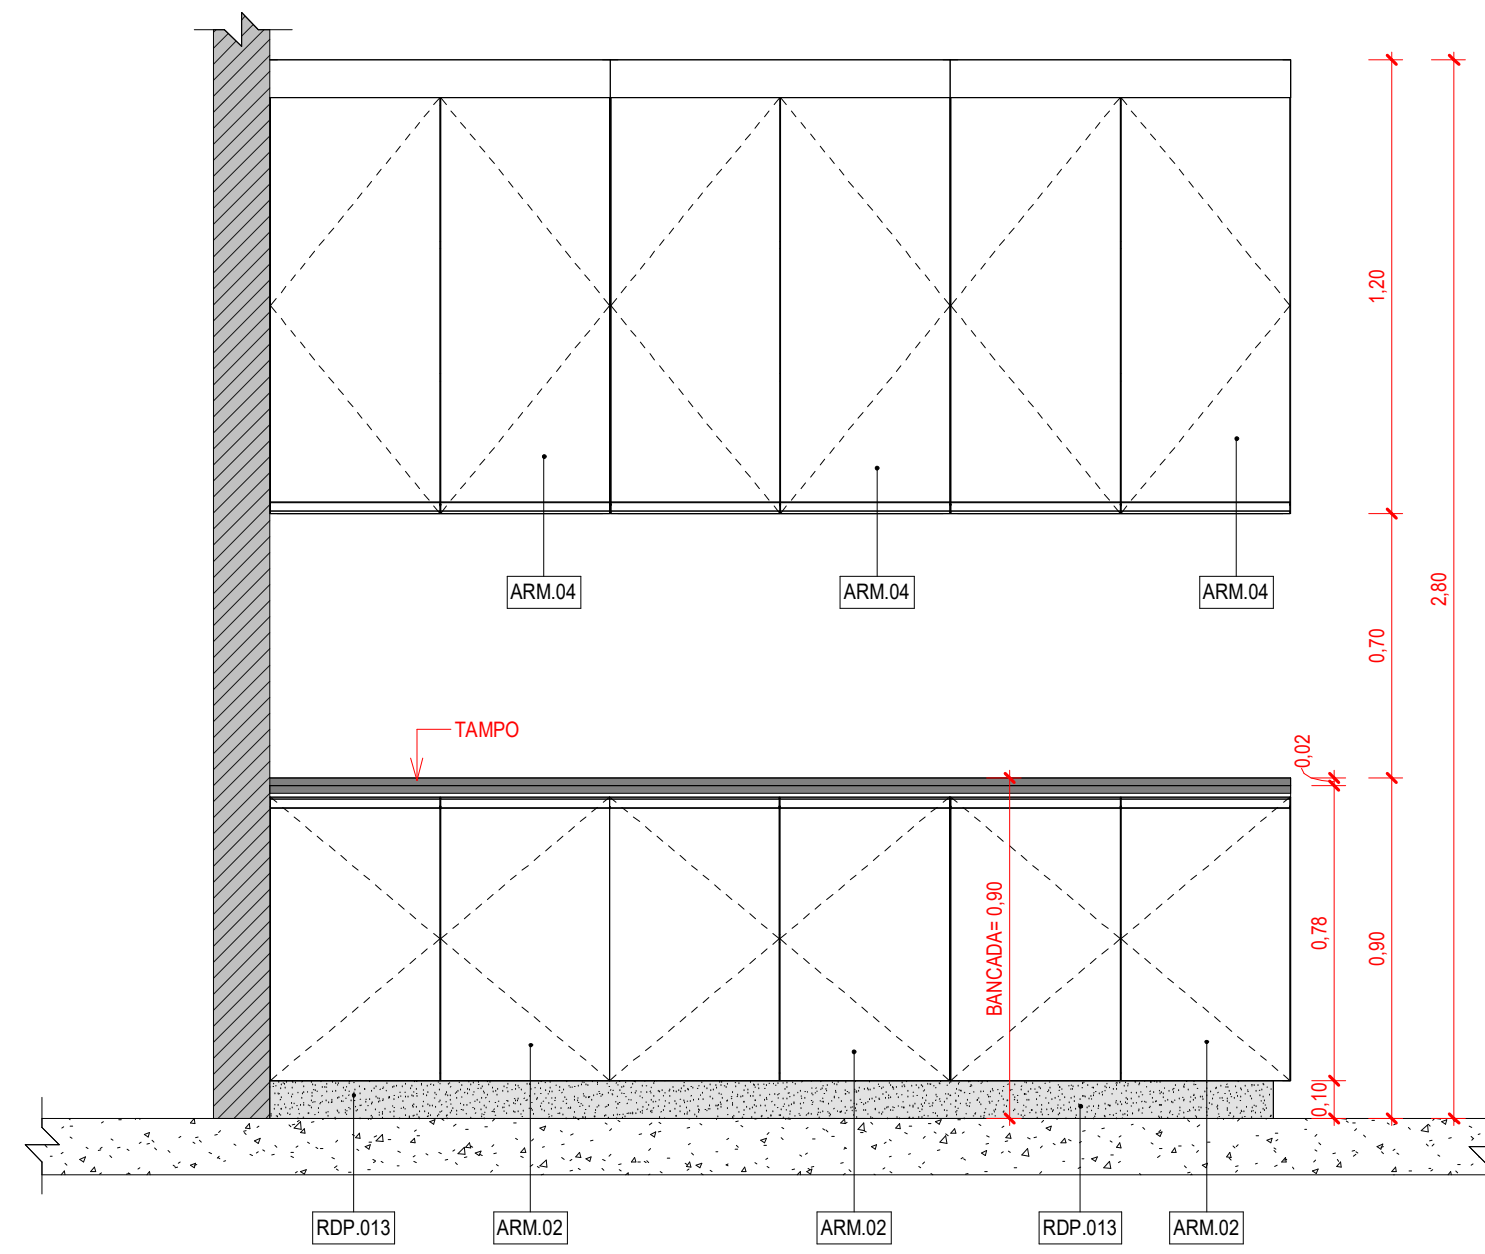


5 BANCADA 07 - FOTOGRAFIA (VISTA)
ESCALA: 1 : 20

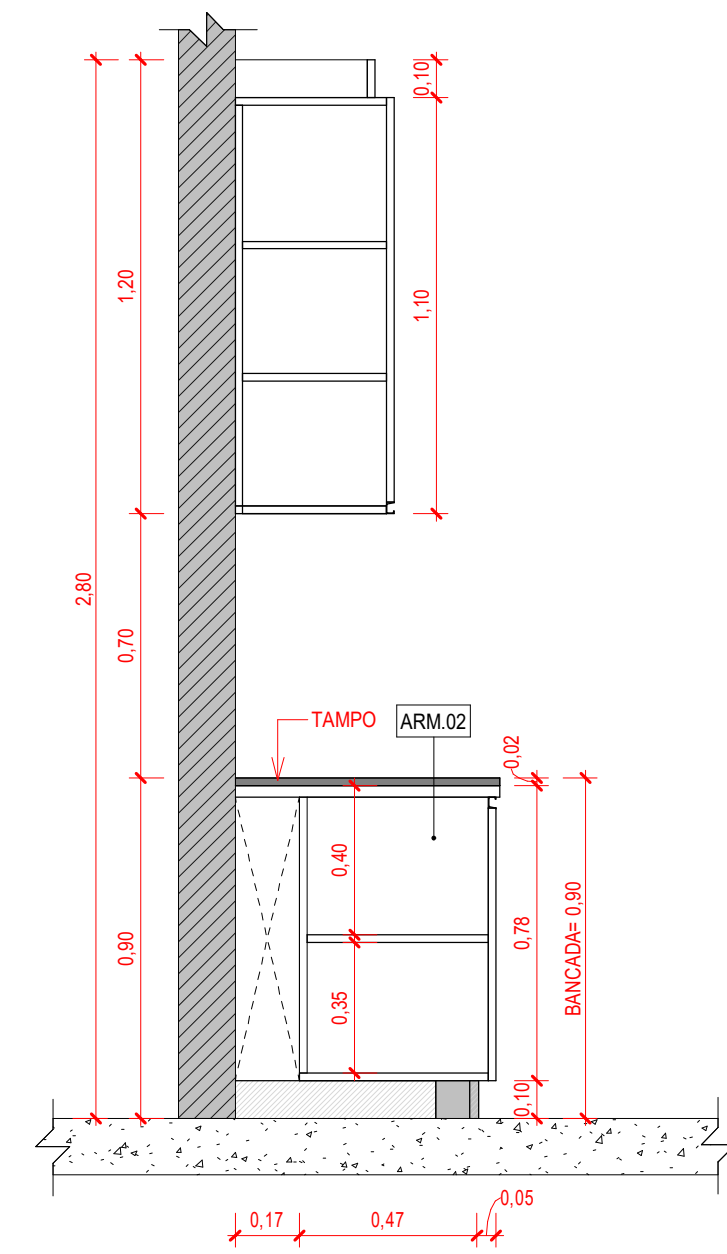


6 BANCADA 07 - FOTOGRAFIA (CORTE)
ESCALA: 1 : 20

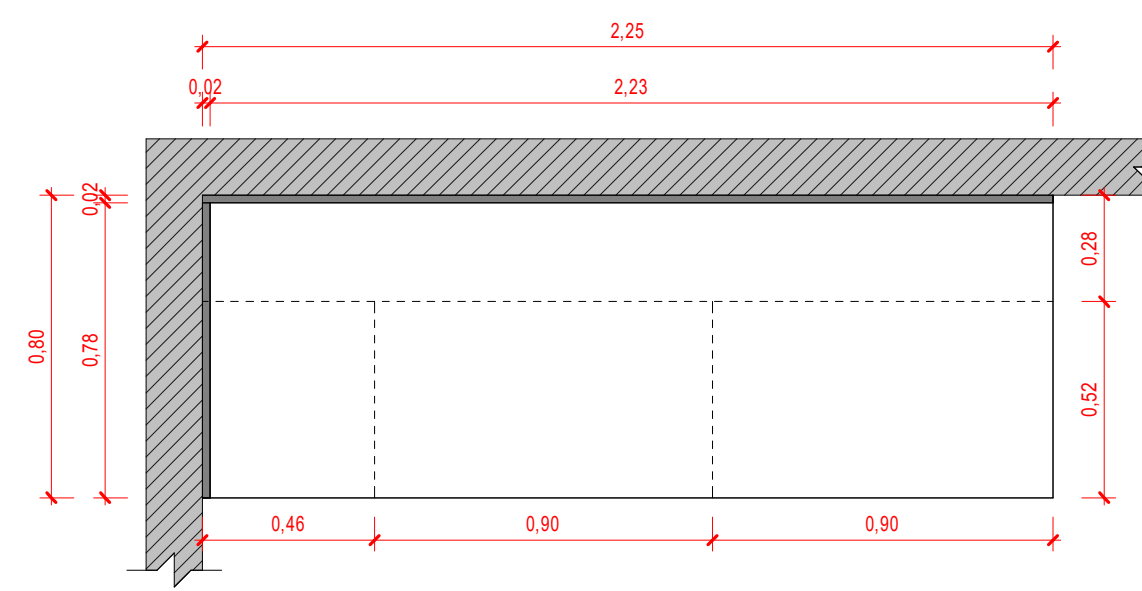


13 BANCADA 10 - PREPARO 02 (TOPO)
ESCALA: 1 : 20

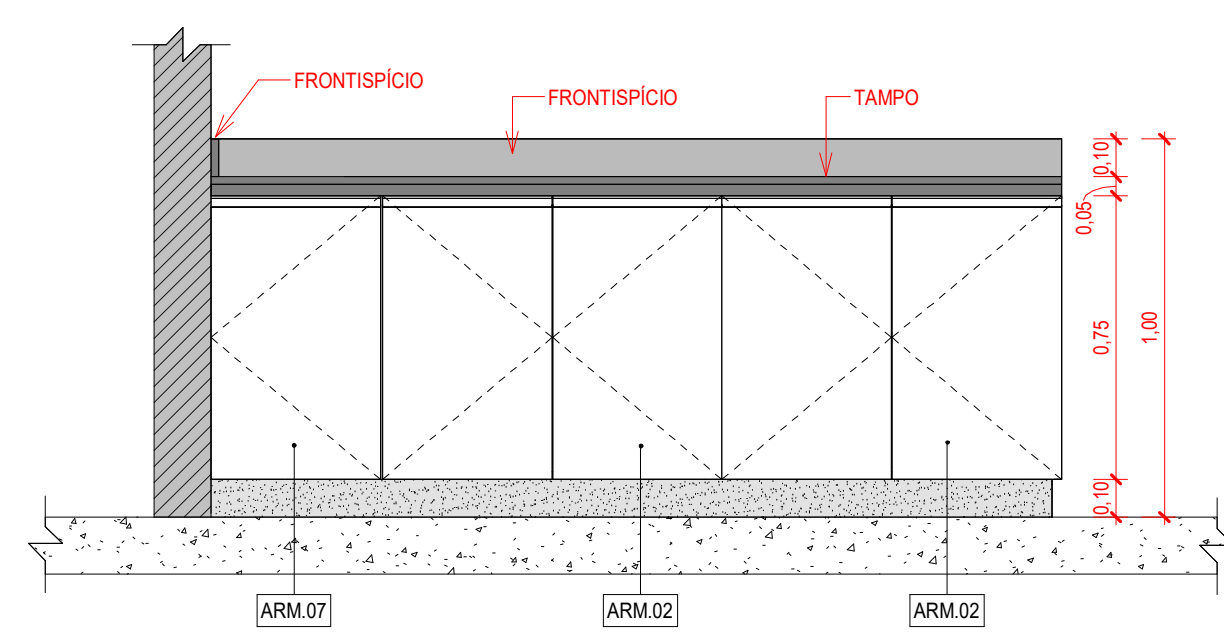


14 BANCADA 10 - PREPARO 02 (VISTA)
ESCALA: 1 : 20

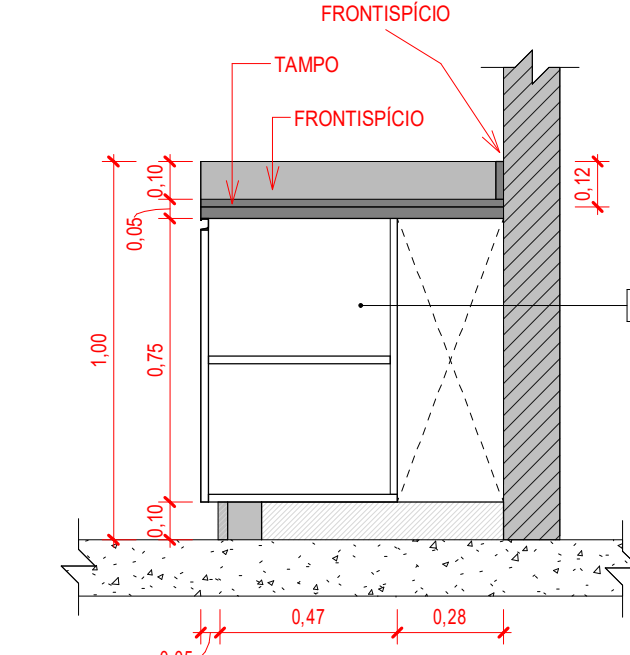


15 BANCADA 10 - PREPARO 02 (CORTE)
ESCALA: 1 : 20

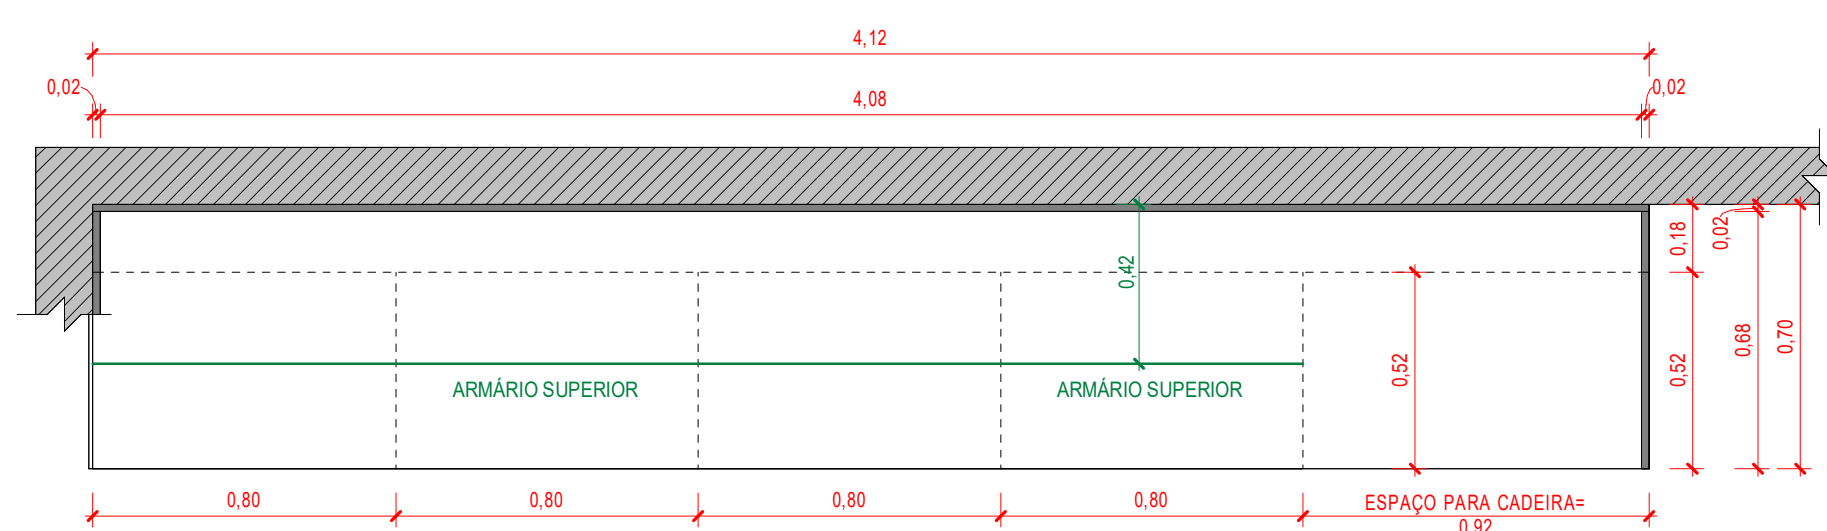


10 BANCADA 09 - SCANNER (TOPO)
ESCALA: 1 : 20

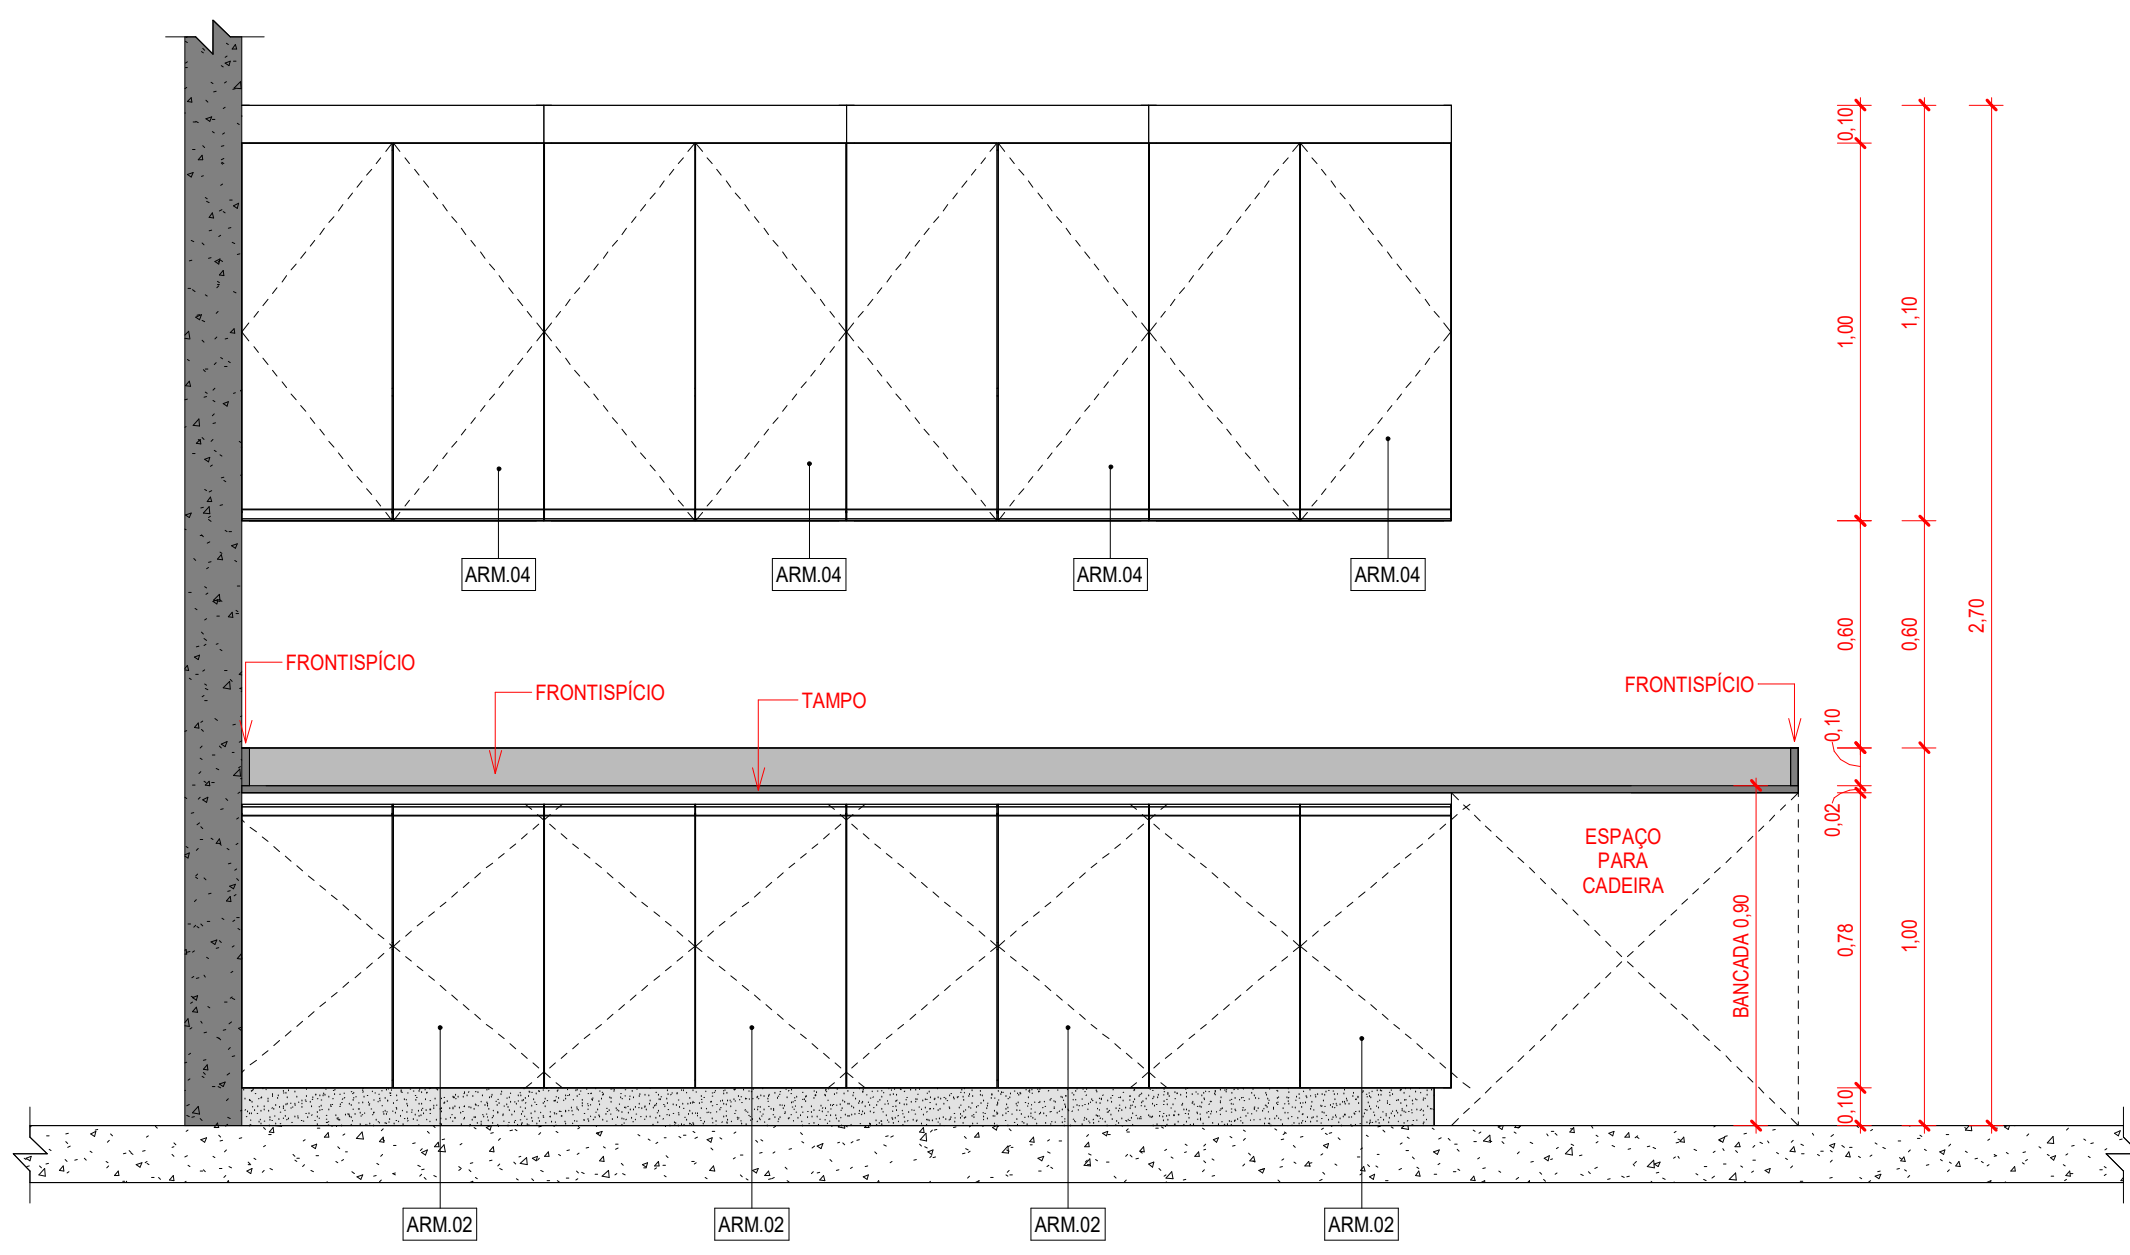


11 BANCADA 09 - SCANNER (VISTA)
ESCALA: 1 : 20

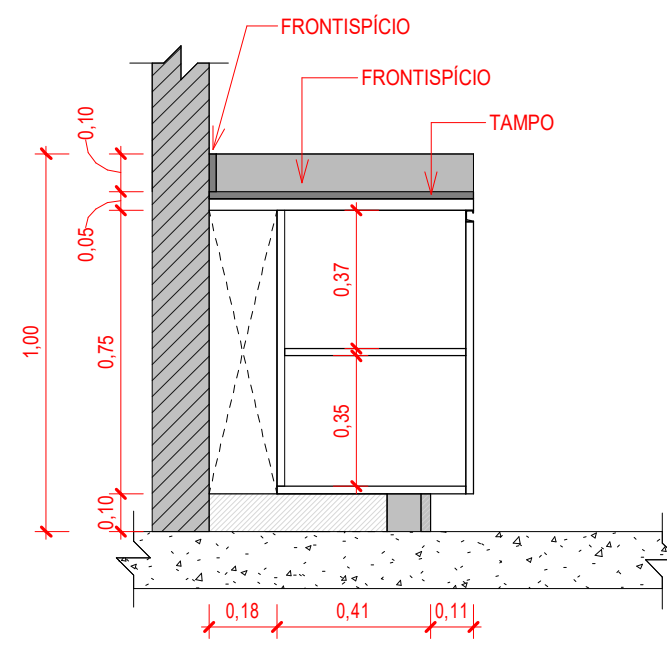


12 BANCADA 09 - SCANNER (CORTE)
ESCALA: 1 : 20

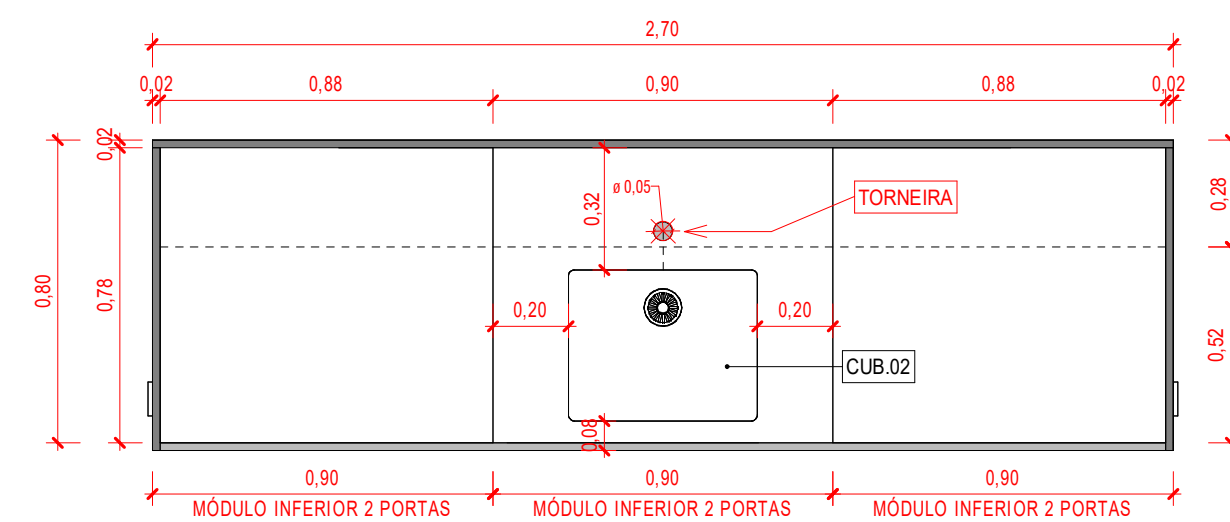

16 BANCADA 11 - PREPARO 2 (TOPO)
ESCALA: 1 : 20

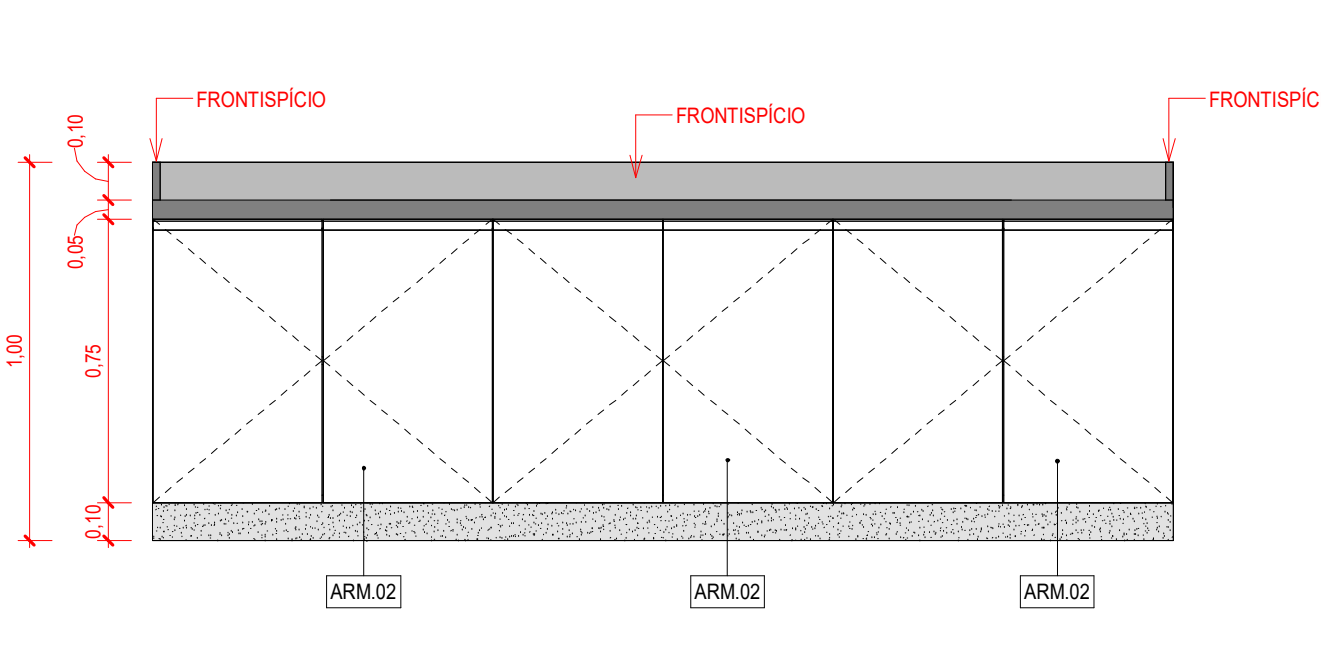

17 BANCADA 11 - PREPARO 2 (VISTA)
ESCALA: 1 : 20

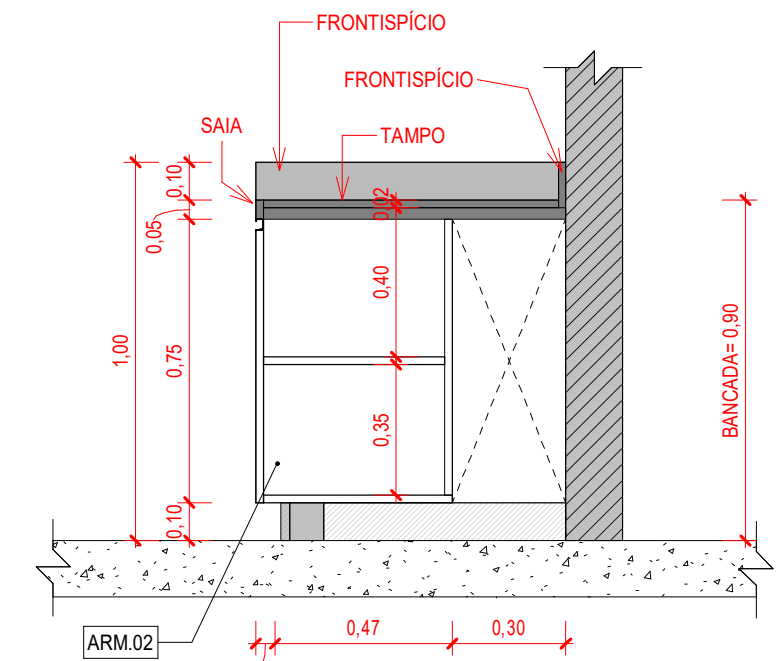

18 BANCADA 11 - PREPARO 2 (CORTE)
ESCALA: 1 : 20

- NOTAS
1. CONFERIR MEDIDAS, ABERTURAS, NÍVEL E PRUMO NO LOCAL.
 2. COTAS PREVALECERÃO SOBRE O DESENHO.
 3. COTAS EM METROS E EM GRÁFICO.
 4. AS BOCAS DAS PORTAS NÃO COTADAS TERÃO 20 CM.
 5. O LAYOUT DA LITOTECA E DOS ESCRITÓRIOS E APENAS SUBSISTÊNCIA DE APROVEITAMENTO DO ESPAÇO, NÃO FAZENDO PARTE DO ESCOPO DESTA PROPOSTA.

LEGENDA GRÁFICA		
TÍTULO E ESCALA DO DESENHO 00 TÍTULO ESCALA	INDICAÇÃO DE EIXO 00 EIXO	INDICAÇÃO DE CORTE 00 CORTE
INDICAÇÃO DE CÓDIGO DE PORTAS 0000 (X=CÓDIGO DA PORTA) (Y=NUMERAÇÃO)	INDICAÇÃO DE NÍVEL EM PLANTA 0.00 (NÍVEL DO PISO)	INDICAÇÃO DE ELEVADO 0.00 (X=NUMERO DO DESENHO) (Y=NUMERO DA PRANCHA)
INDICAÇÃO DE CÓDIGO DE JANELAS 0000 (X=CÓDIGO DA JANELA)	INDICAÇÃO DE NÍVEL EM CORTE 0.00 (NÍVEL)	INDICAÇÃO DE DETALHE 0.00 (X=NUMERO DO DESENHO) (Y=NUMERO DA PRANCHA)
INDICAÇÃO DE CÓDIGO 0000 (X=ABRIGAMENTO DO NOME) (Y=NUMERO)	INDICAÇÃO DE PAGINAÇÃO 0.00 (NÍVEL)	INDICAÇÃO DE AMBIENTES 0000 (X=ABRIGAMENTO) (Y=CÓDIGO) (Z=NUMERO DO AMBIENTE) (W=ÁREA DO AMBIENTE) (V=DESCRIÇÃO DO AMBIENTE)

LEGENDA CÓDIGOS	
CÓDIGO	DESCRIÇÃO
ARM.02	ARMÁRIO INFERIOR 2 PORTAS
ARM.04	ARMÁRIO SUPERIOR 2 PORTAS
ARM.07	ARMÁRIO INFERIOR 1 PORTA
CAU.02	CAIXA EM LOCA DE ENFUTRO OVAL, COR BRANCA
RDP.013	RODAPE EM PISO GRANULITE ALTA RESISTÊNCIA

R0	26/09/22	EMIÇÃO PARA FORMALIZAÇÃO DA ENTREGA CONTRATUAL	LARISSA	FJA
Rev.	Data	Descrição	Desenho	Verificação

projeto desenvolvido em
BIM
planos arquivos em PDF ou DWG

projeto
contratante
gestor contrato

Rede de Litotecas
Rede de Litotecas

FACC
FACULDADE DE ARQUITETURA E URBANISMO

FJ
FILIPE JACOPUCCI ARQUITETURA

Projeto
098-PE LITOTECA URCA
Fase
PROJETO EXECUTIVO

Projeto
FJ

FILIPE JACOPUCCI ARQUITETURA
www.fj.arq.br
contato@fj.arq.br
rua Jardim Botânico, 685 - sala 202 - rio de janeiro
Responsável Técnico
Filipe Jacopucci dos Reis
A 32.612-7

Disciplina
ARQUITETURA
Assunto
DETALHAMENTO DE MOBILIÁRIO 02

Escala
INDICADA
Data
26/09/2022
Prancha
098-PE-0742-R0.pdf

Disciplina
Prancha
Revisão
0742
R0