




1 BANCADA 12 - FRANTZ (TOPO)
ESCALA: 1:20

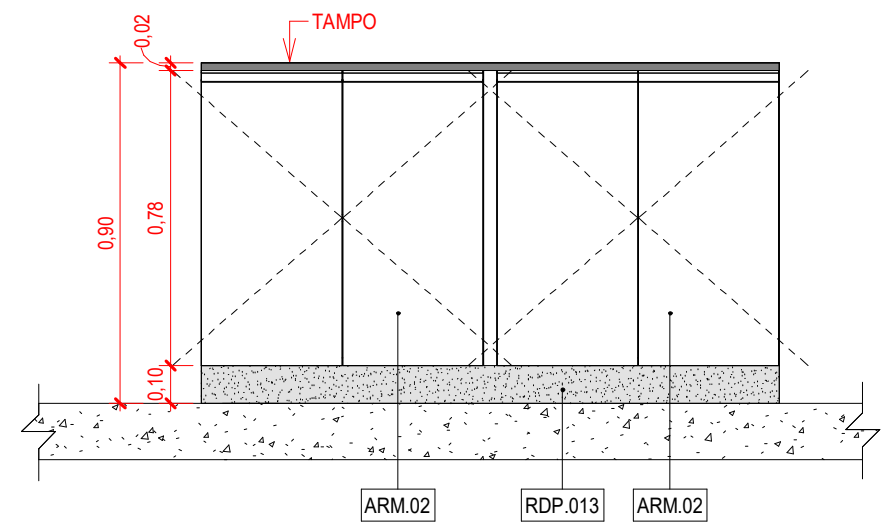


2 BANCADA 12 - FRANTZ (VISTA)
ESCALA: 1:20

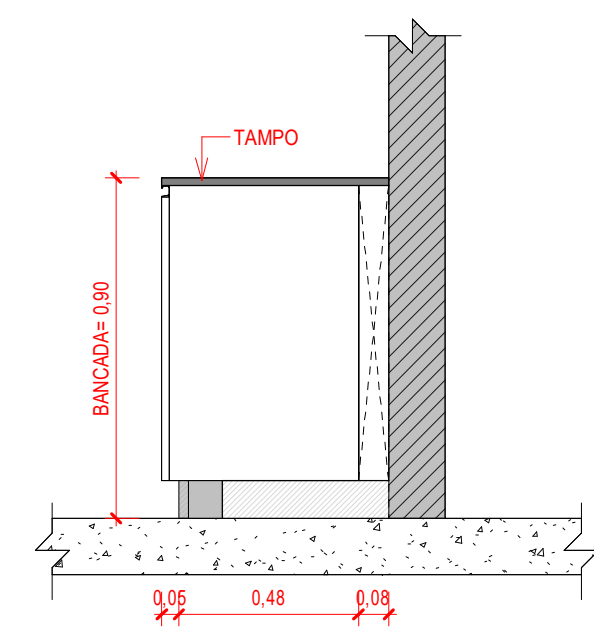


3 BANCADA 12 - FRANTZ (CORTE)
ESCALA: 1:20

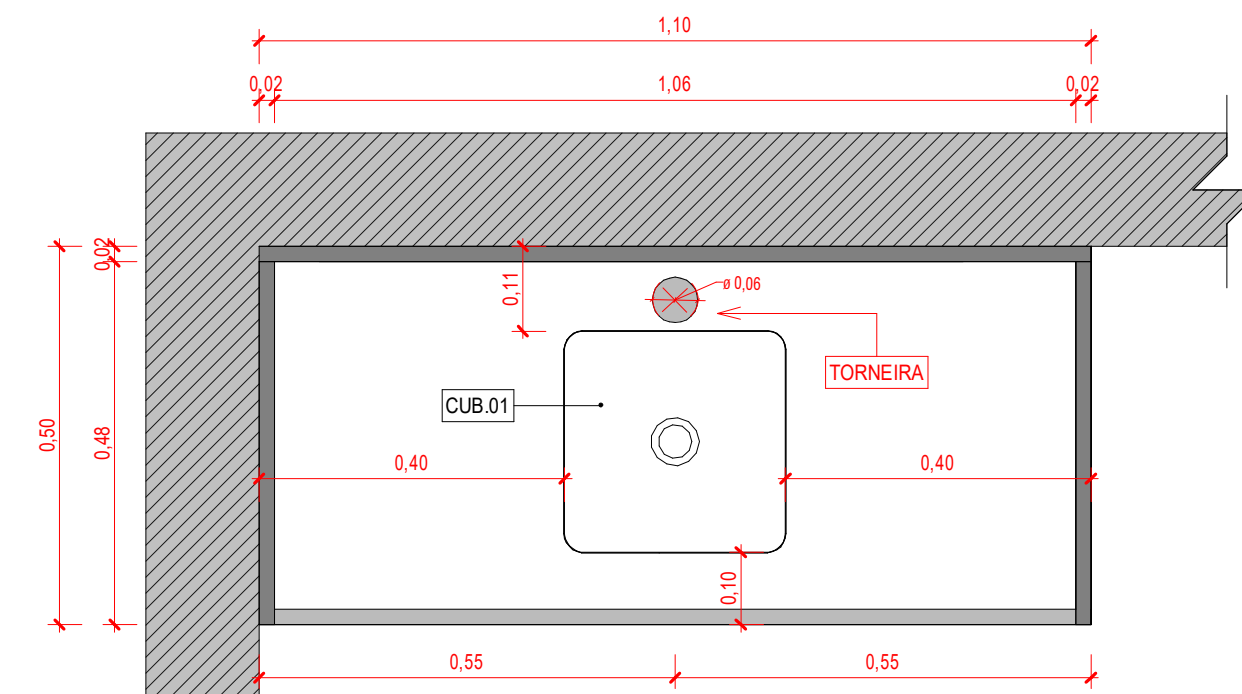


4 BANCADA 14 - SANITÁRIO (TOPO)
ESCALA: 1:10

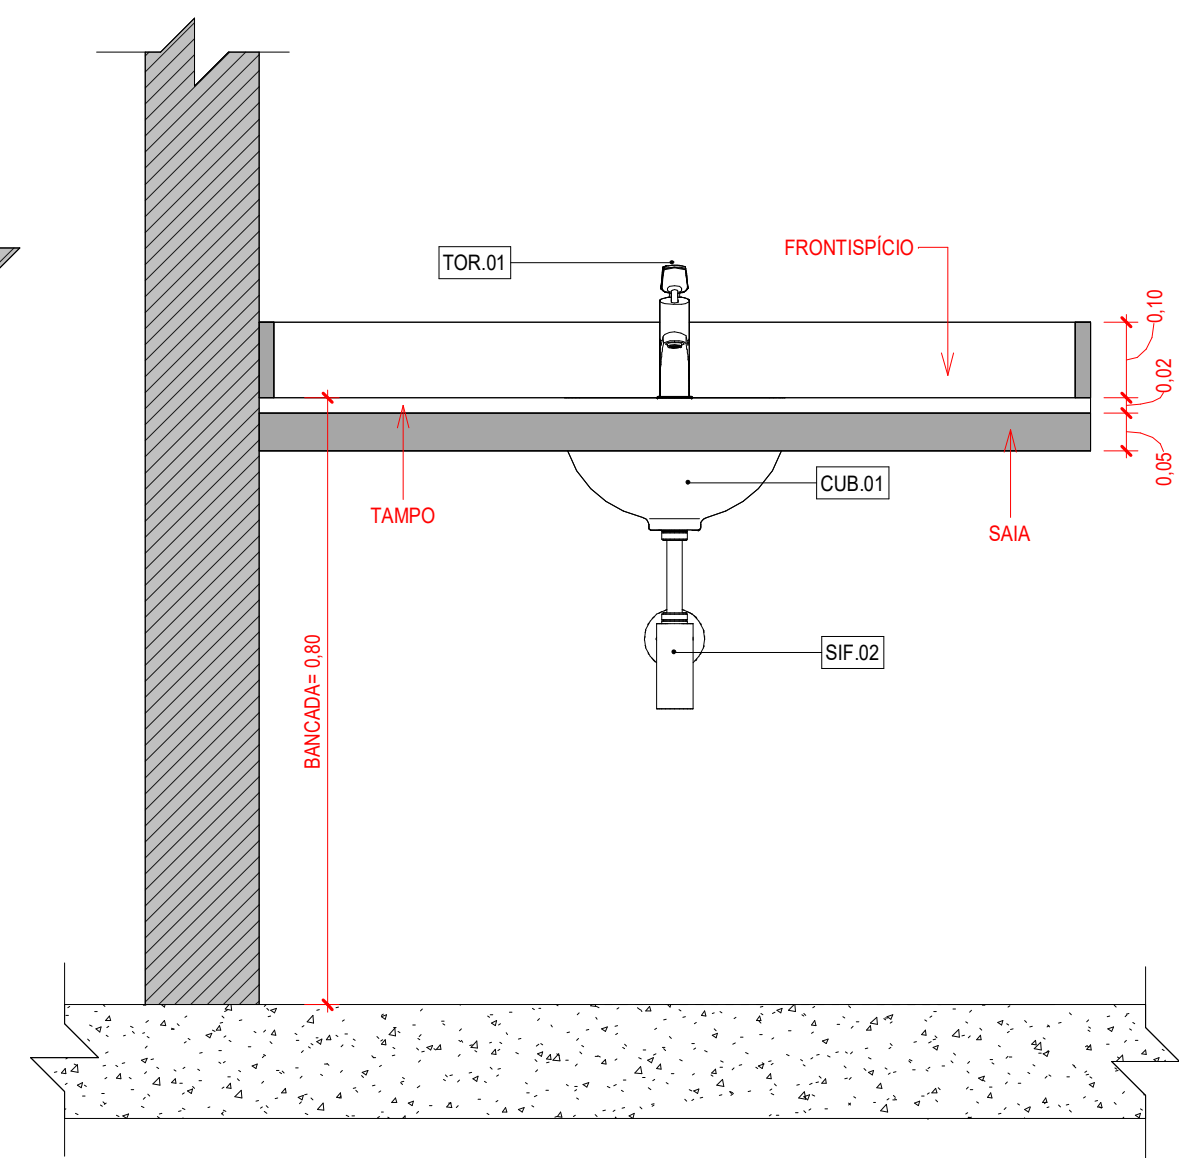


5 BANCADA 14 - SANITÁRIO (VISTA)
ESCALA: 1:10

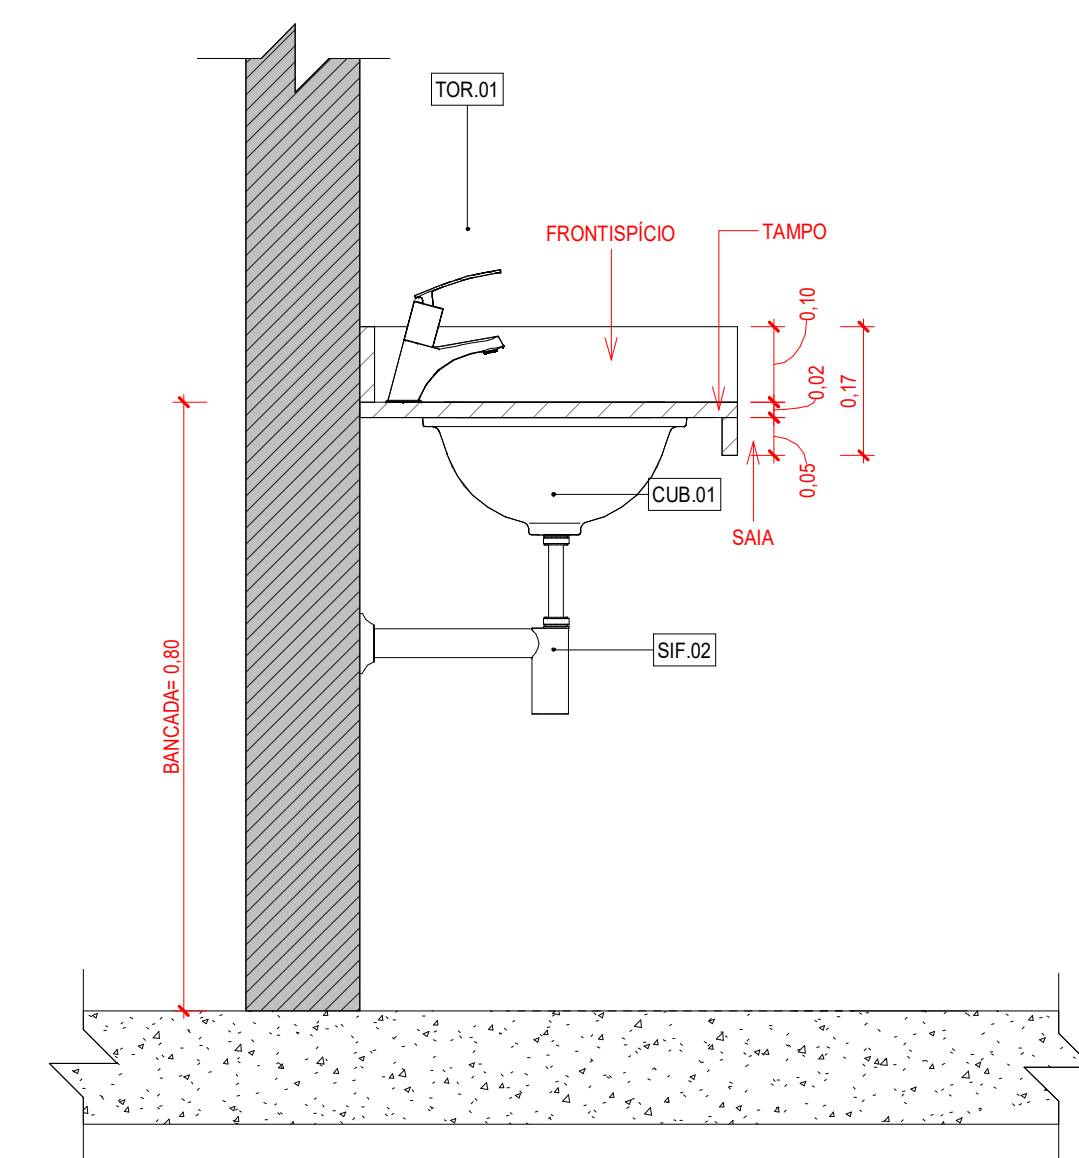


6 BANCADA 14 - SANITÁRIO (CORTE)
ESCALA: 1:10

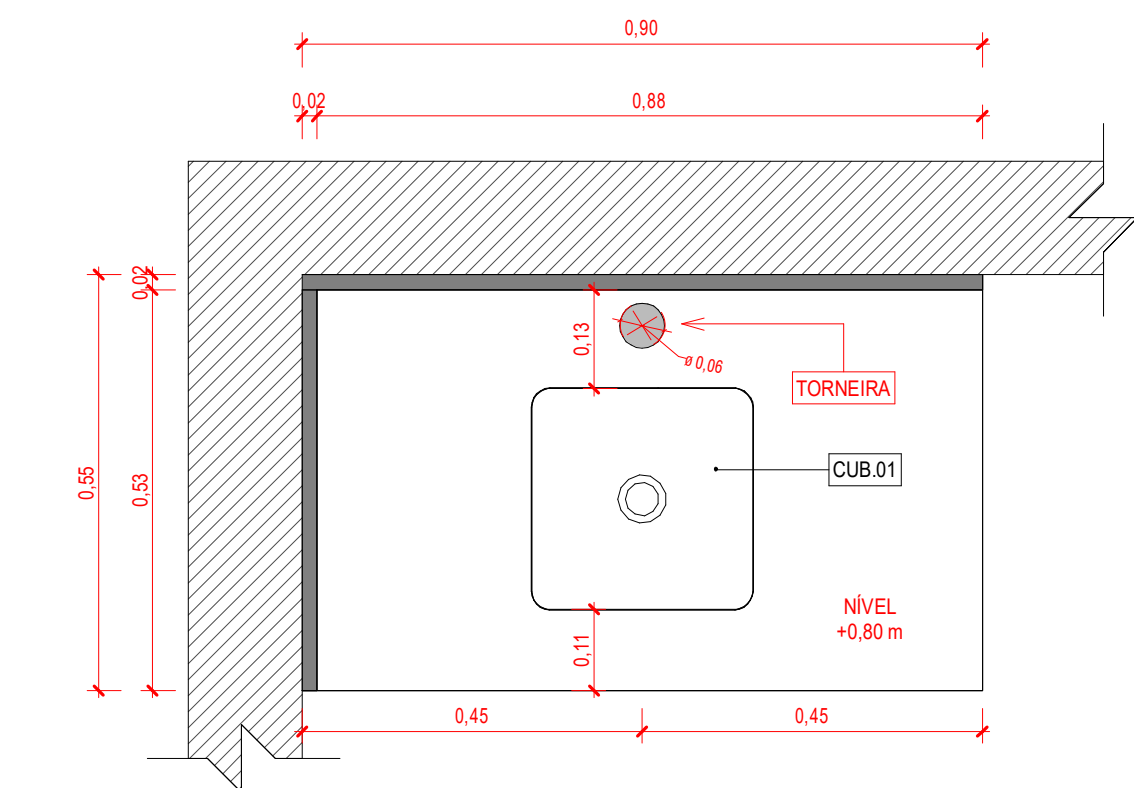


7 BANCADA 15 E 16 - VESTIÁRIOS (TOPO)
ESCALA: 1:10

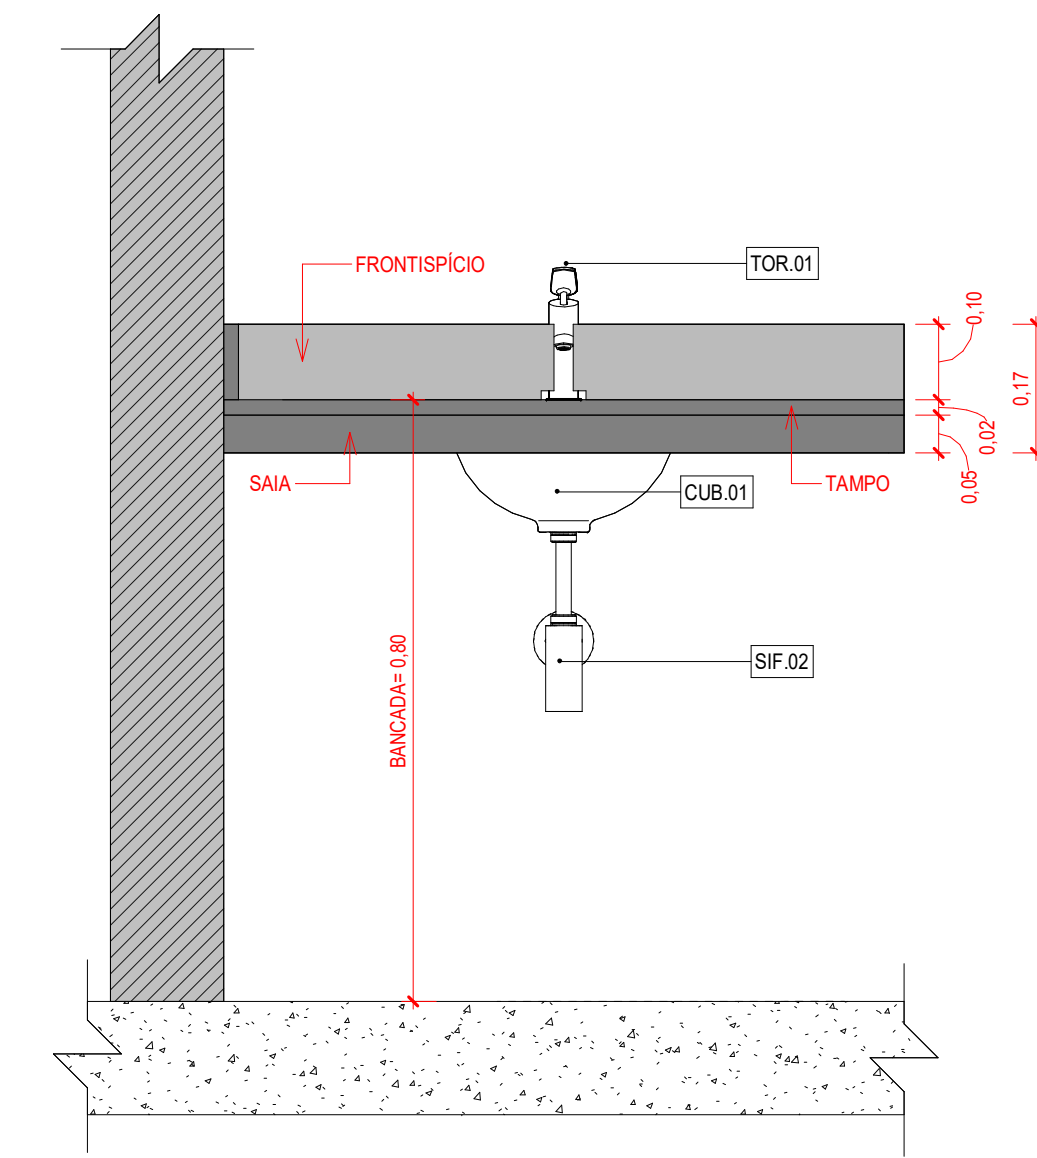


8 BANCADA 15 E 16 - VESTIÁRIOS (VISTA)
ESCALA: 1:10

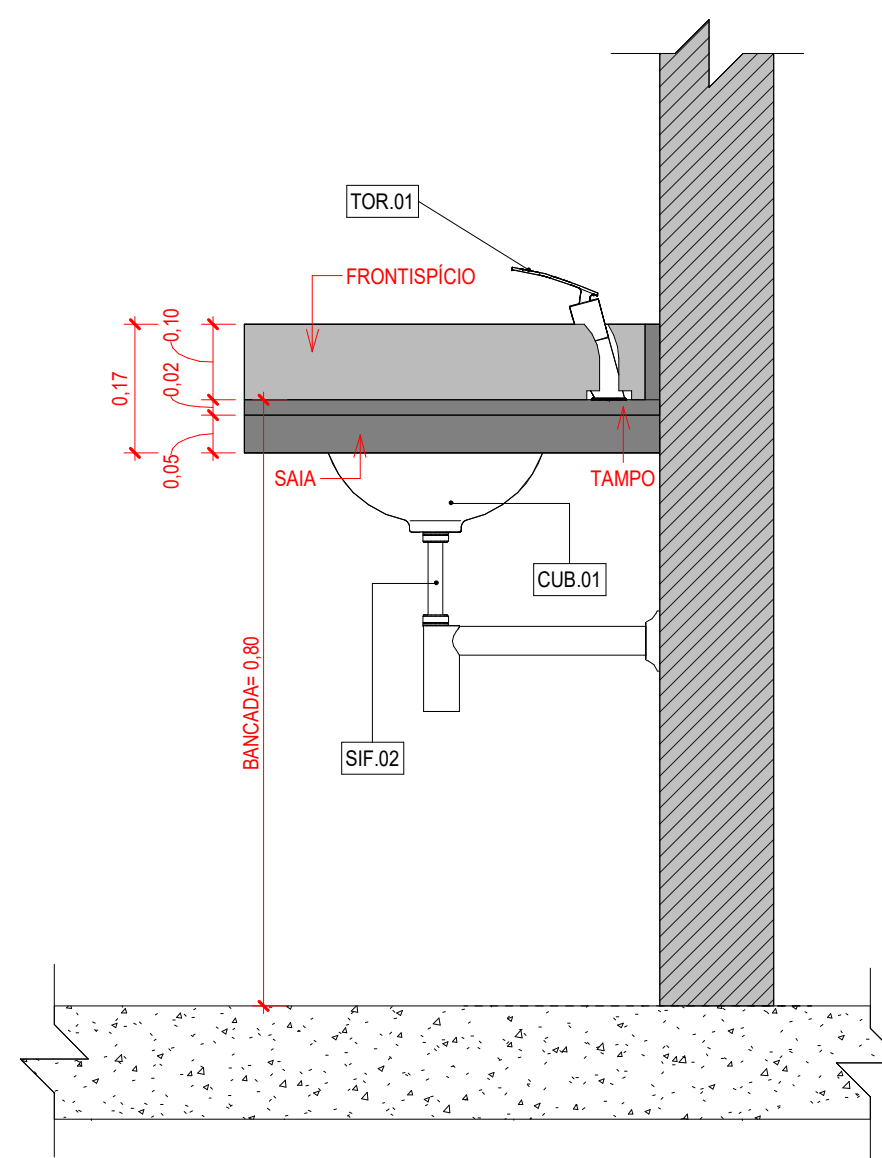


9 BANCADA 15 E 16 - VESTIÁRIOS (CORTE)
ESCALA: 1:10

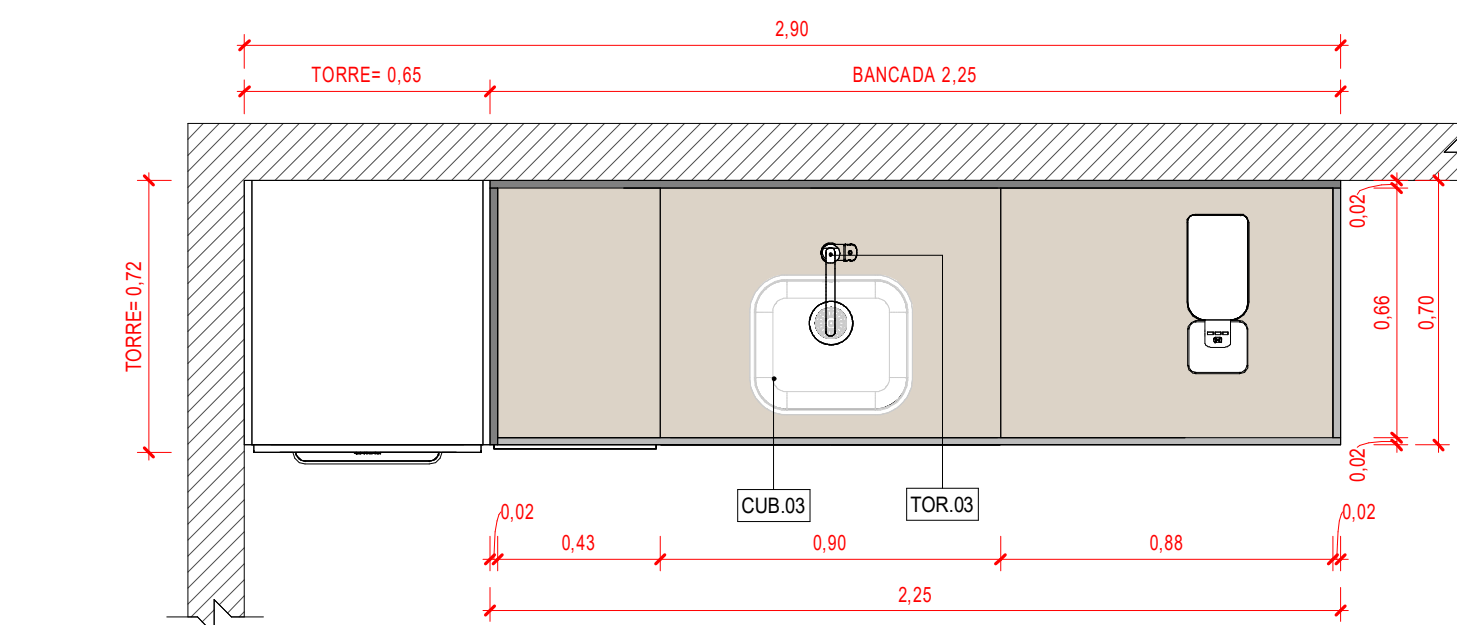


10 BANCADA 13 - COPA (TOPO)
ESCALA: 1:20

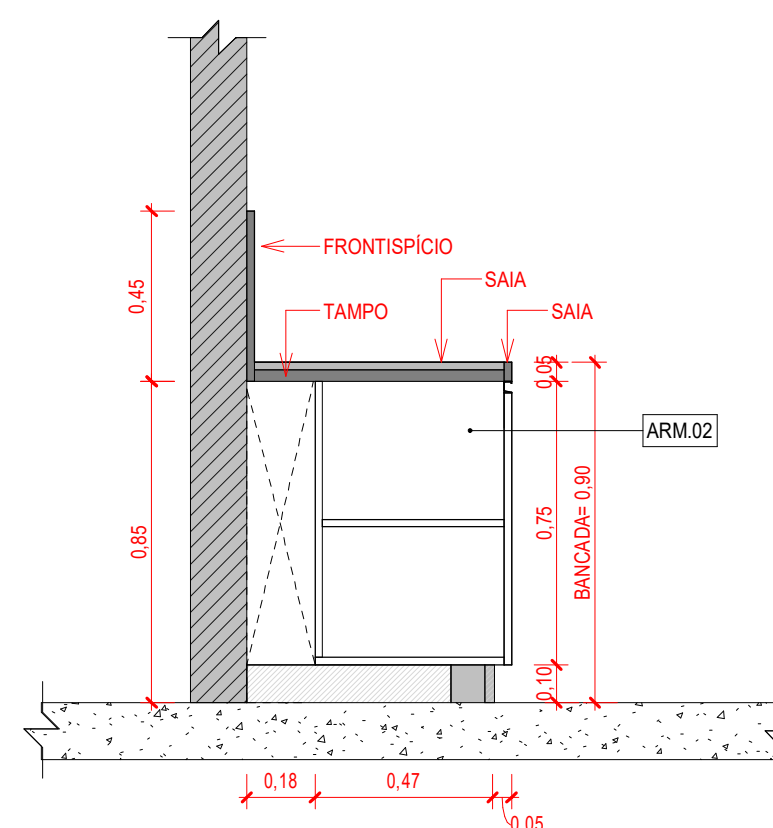


11 BANCADA 13 - COPA (VISTA)
ESCALA: 1:20

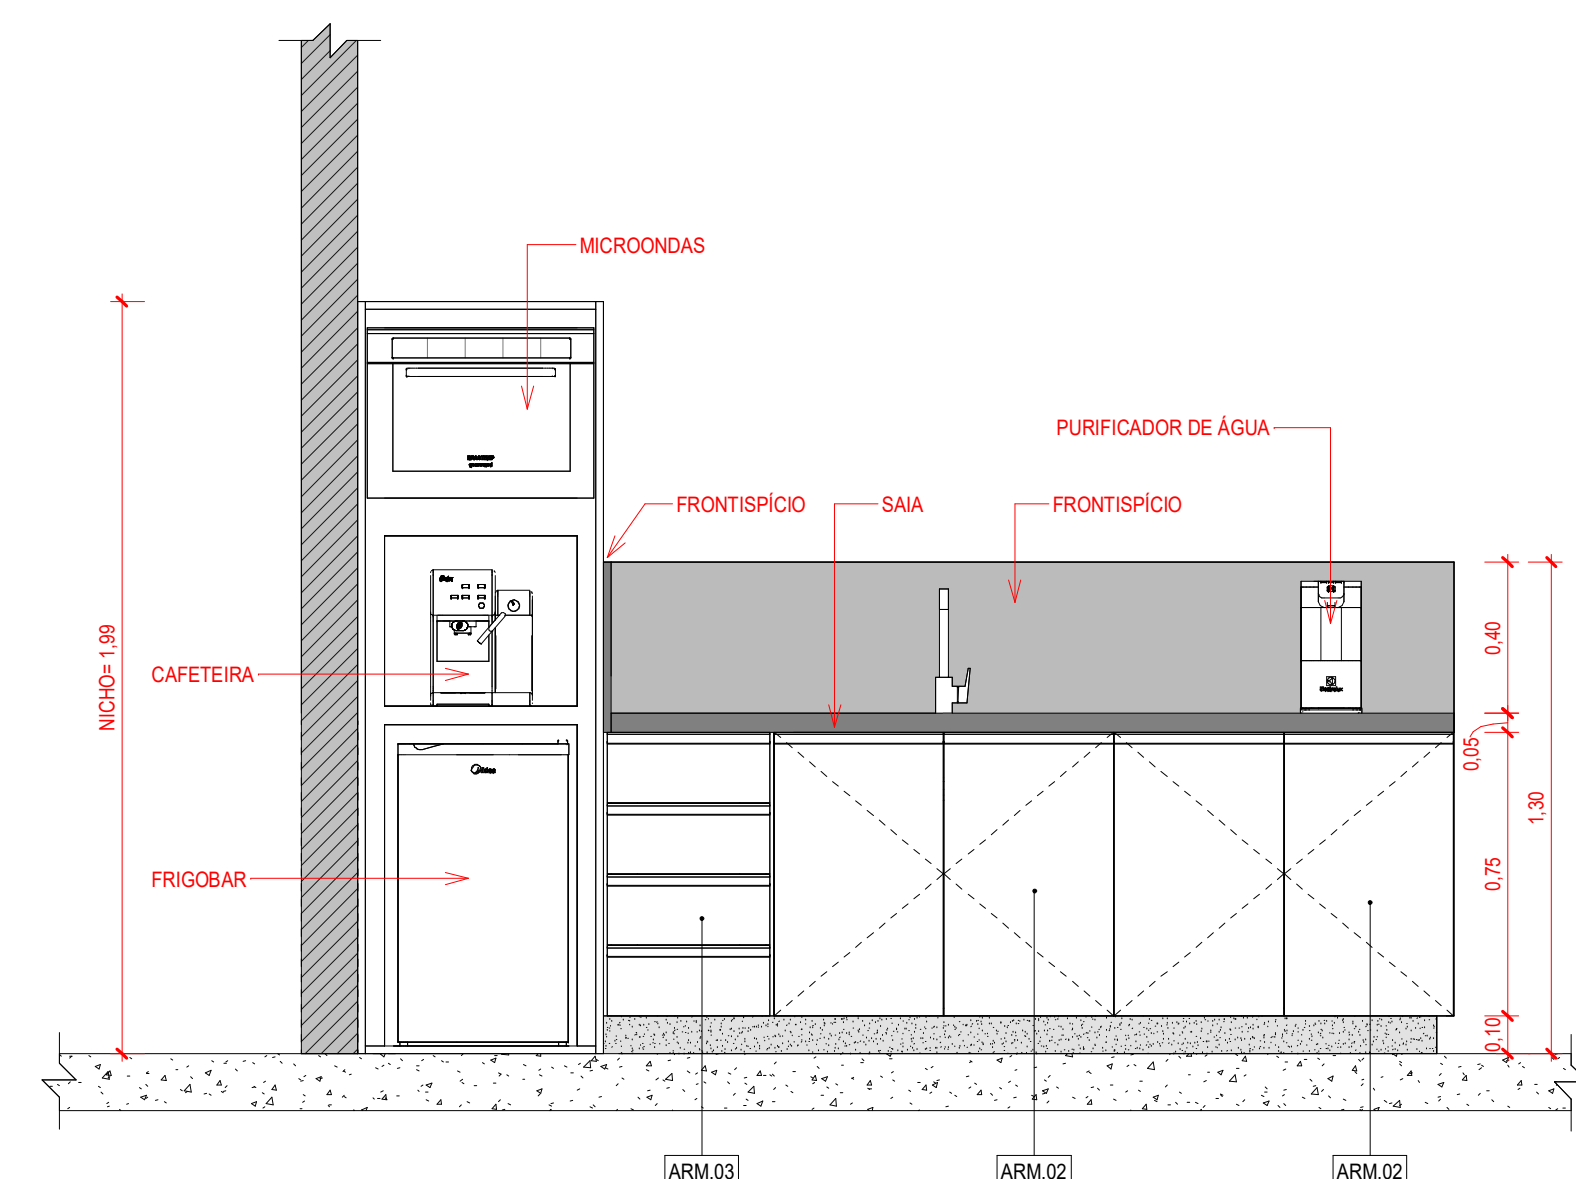


12 BANCADA 13 - COPA (CORTE)
ESCALA: 1:20

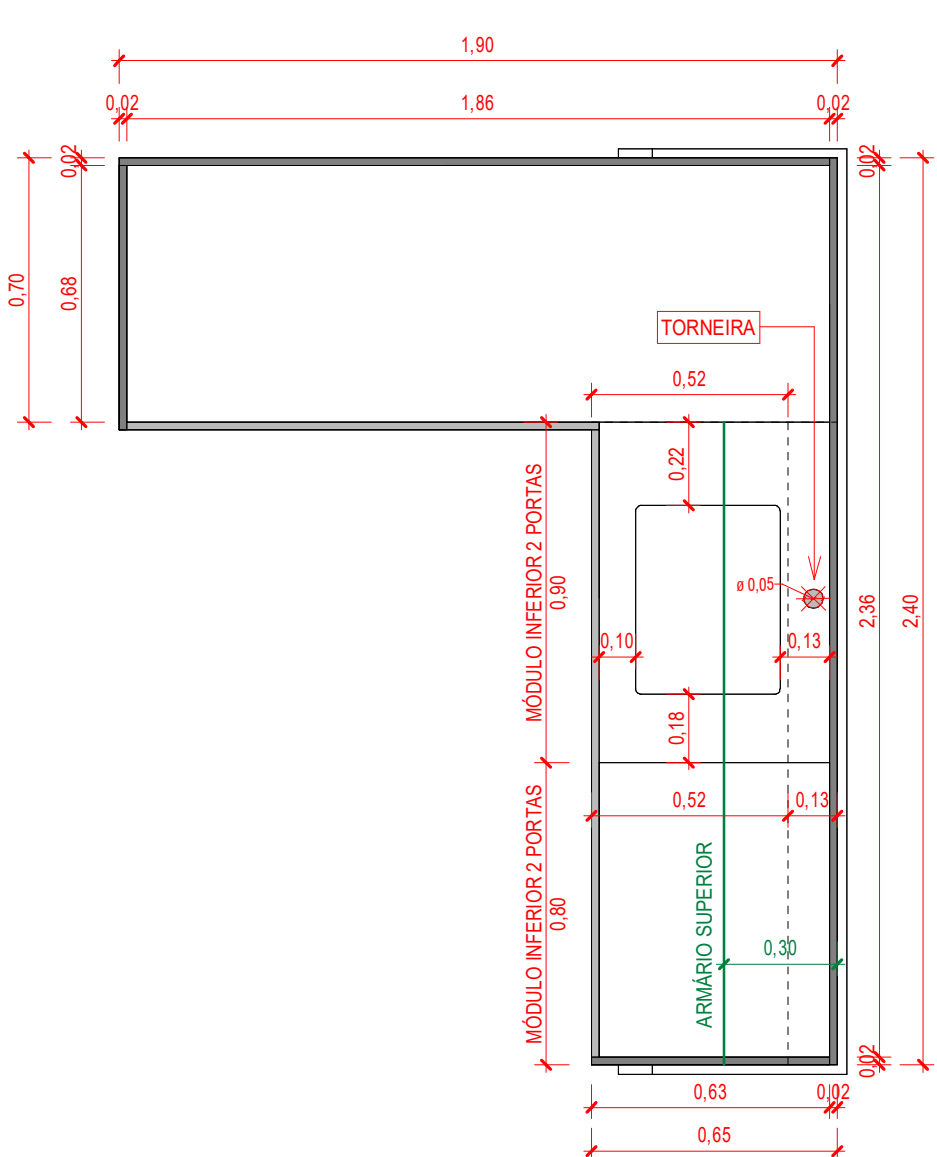


13 BANCADA 17 - LÍQUIDOS DENSOS (TOPO)
ESCALA: 1:20

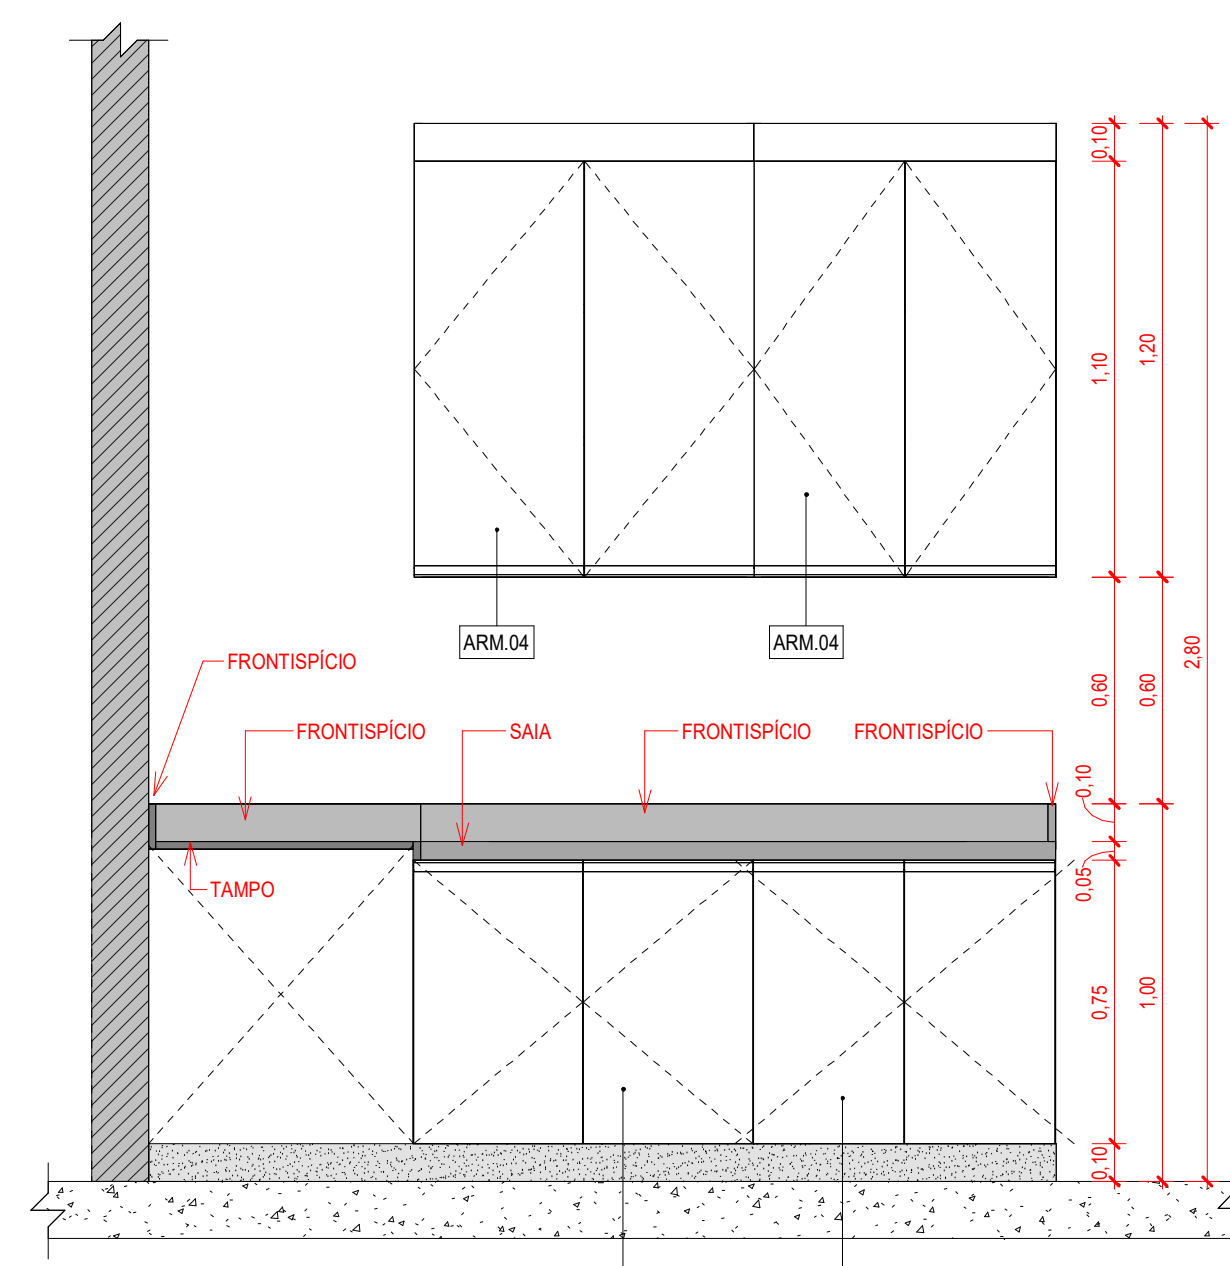


14 BANCADA 17 - LÍQUIDOS DENSOS (VISTA)
ESCALA: 1:20

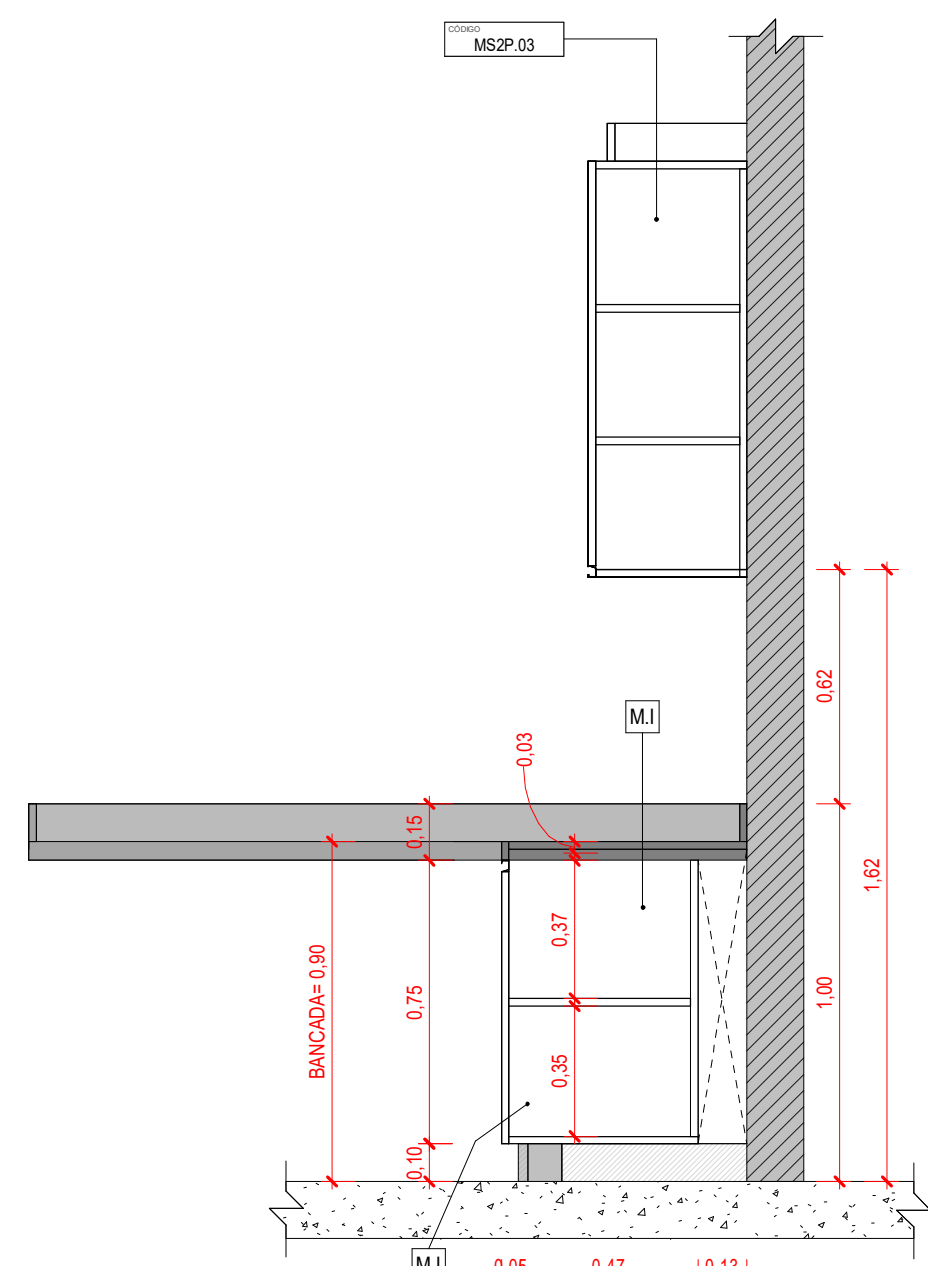


15 BANCADA 17 - LÍQUIDOS DENSOS (CORTE)
ESCALA: 1:20

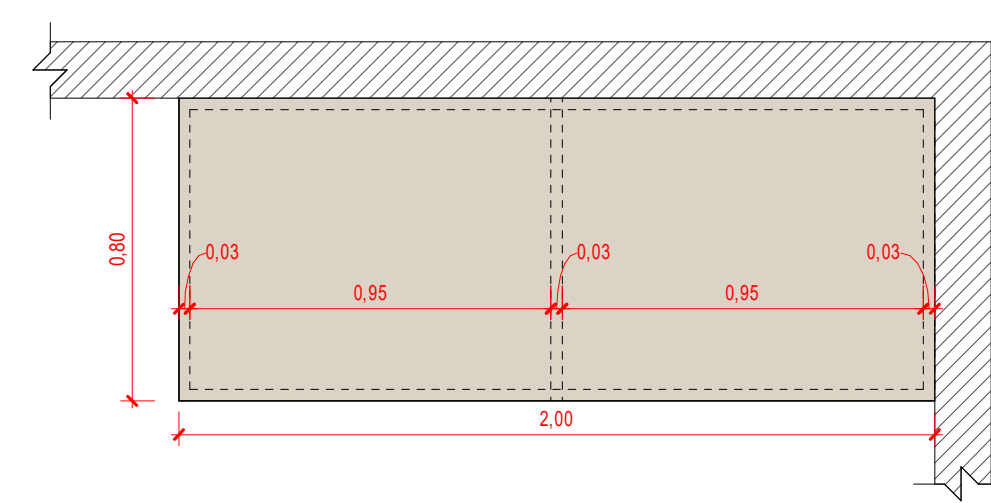


19 BANCADA 18 - PREPARO 1 (TOPO)
ESCALA: 1:20

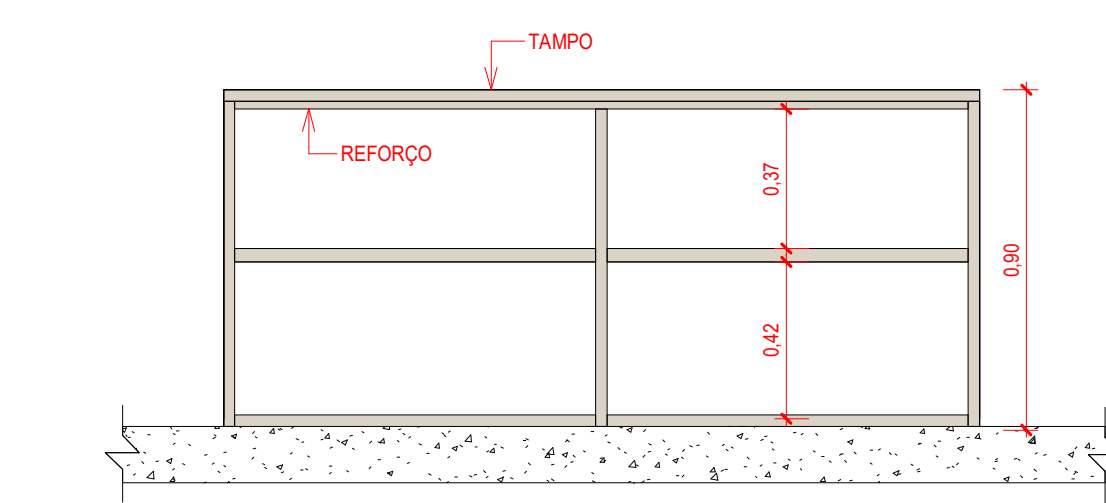


20 BANCADA 18 - PREPARO 1 (VISTA)
ESCALA: 1:20

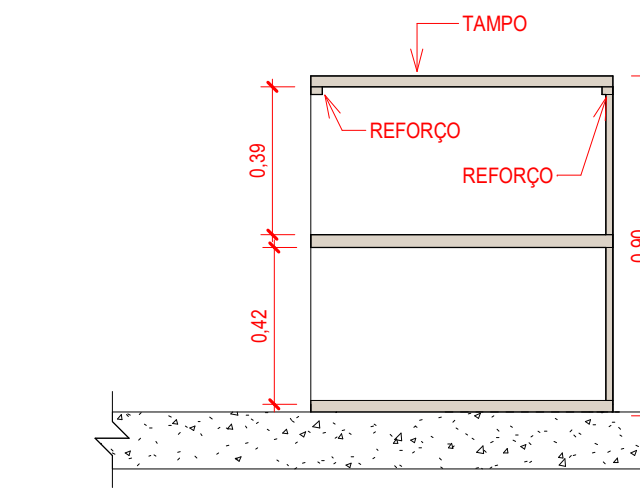


21 BANCADA 18 - PREPARO 1 (CORTE)
ESCALA: 1:20

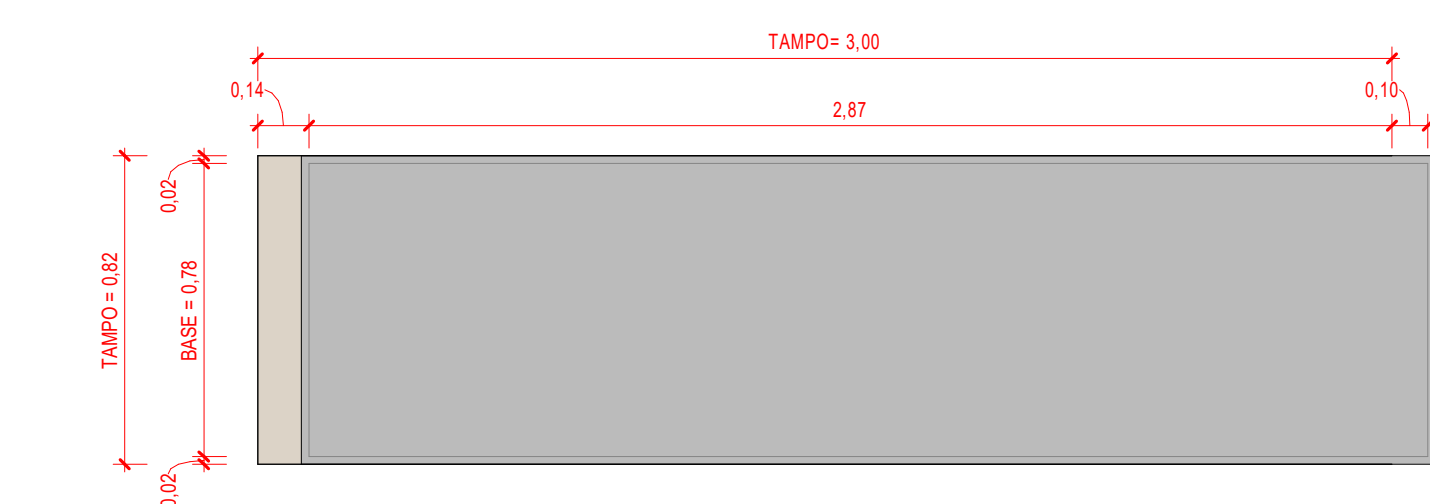


22 BANCADA 19 - PREPARO 2 (TOPO)
ESCALA: 1:20

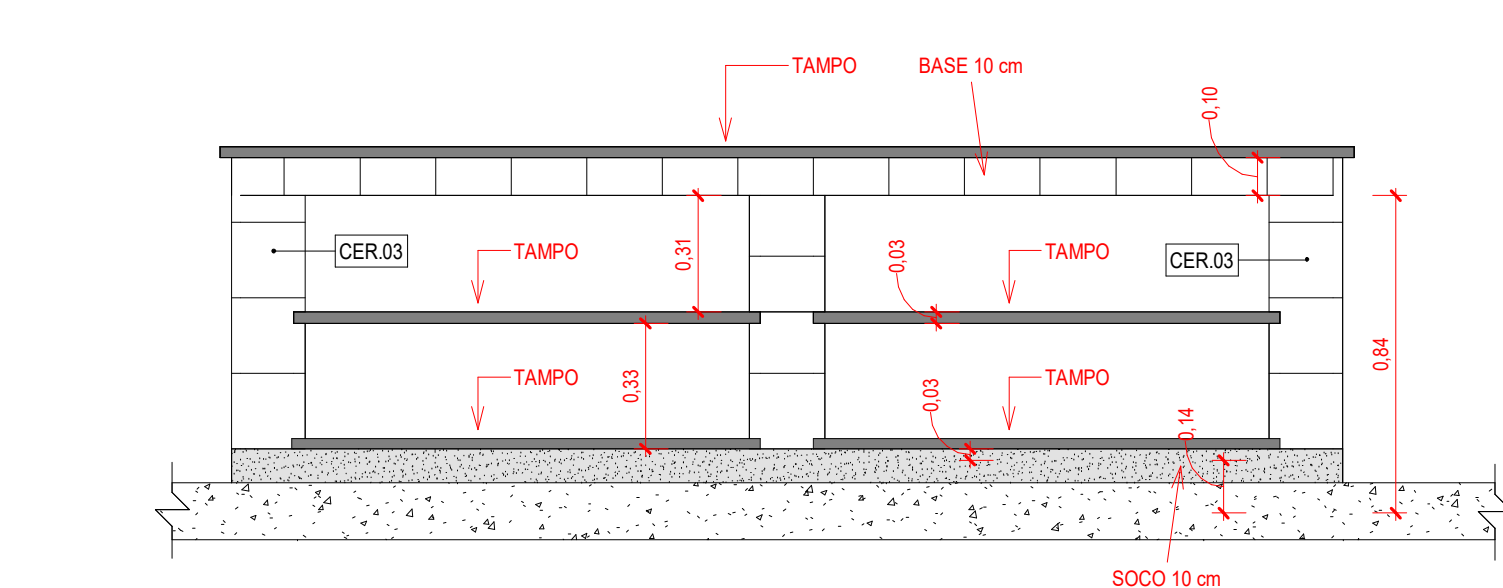


23 BANCADA 19 - PREPARO 2 (VISTA)
ESCALA: 1:20

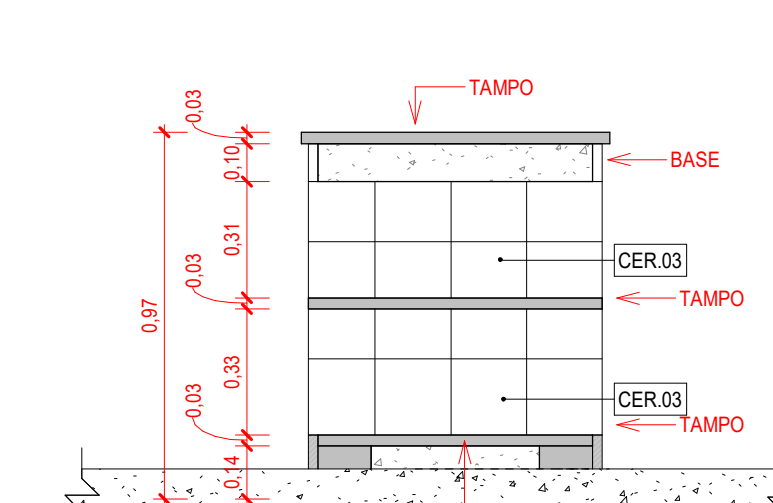


24 BANCADA 19 - PREPARO 2 (CORTE)
ESCALA: 1:20

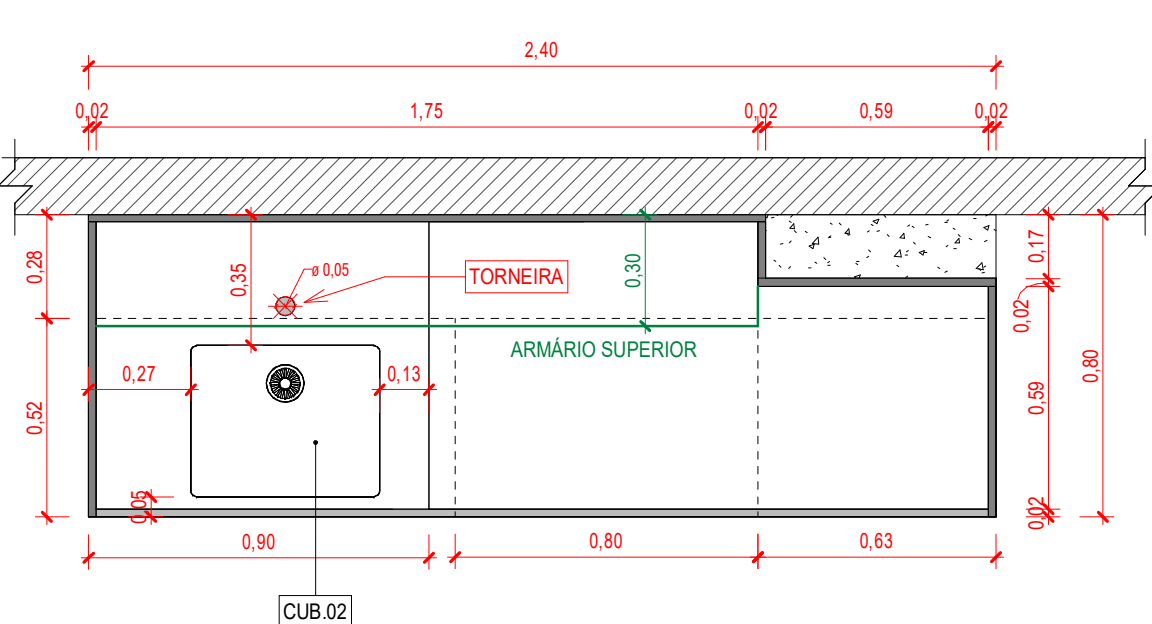

16 BANCADA 20 - PREPARO 1 (TOPO)
ESCALA: 1:20

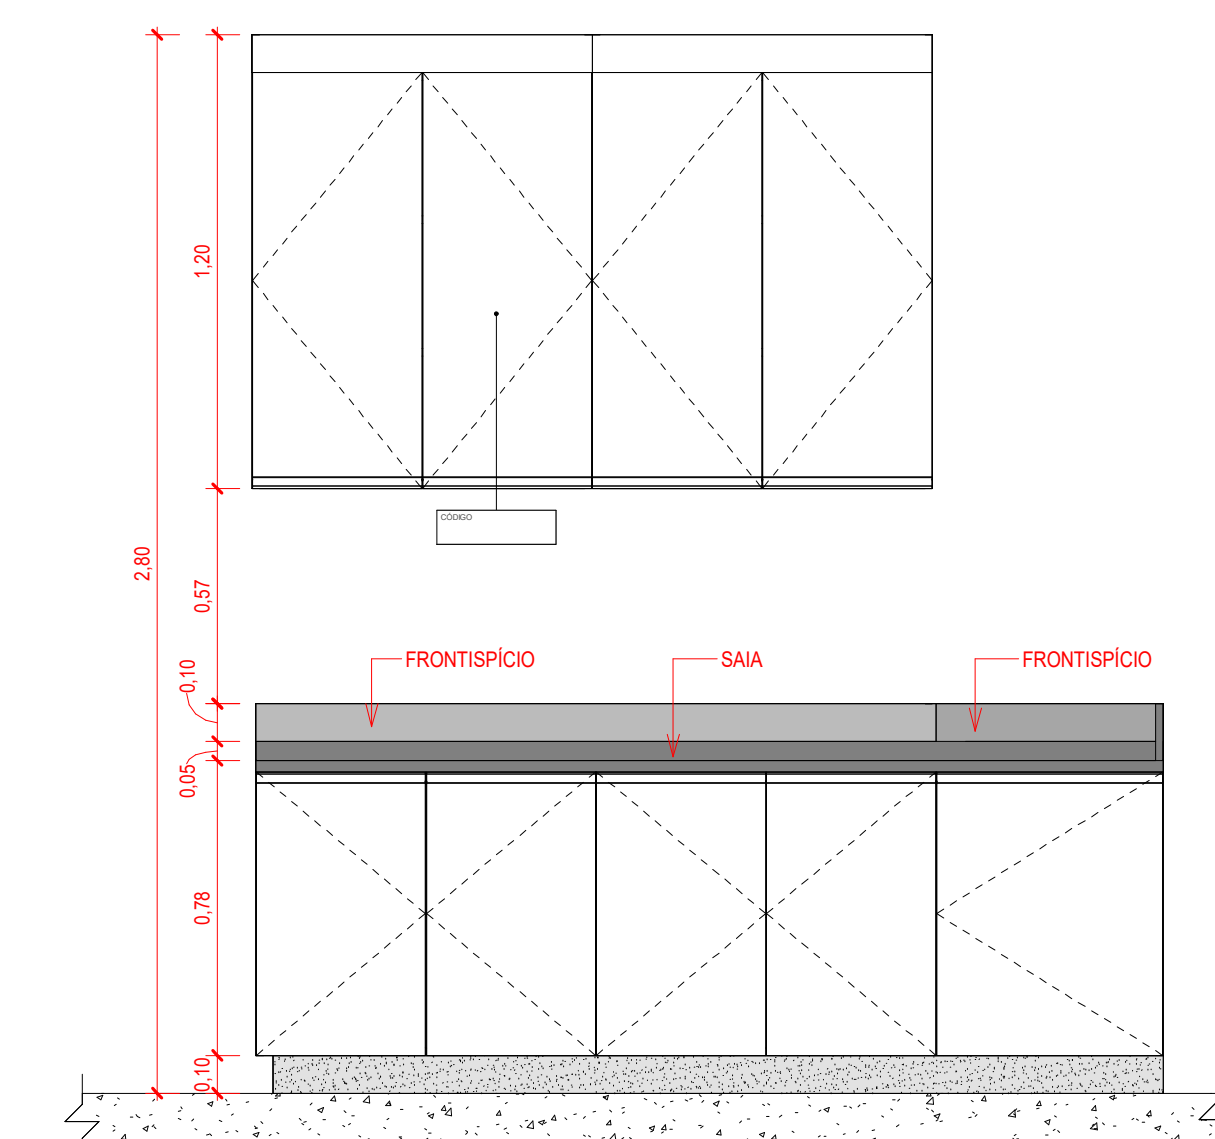

17 BANCADA 20 - PREPARO 1 (VISTA)
ESCALA: 1:20

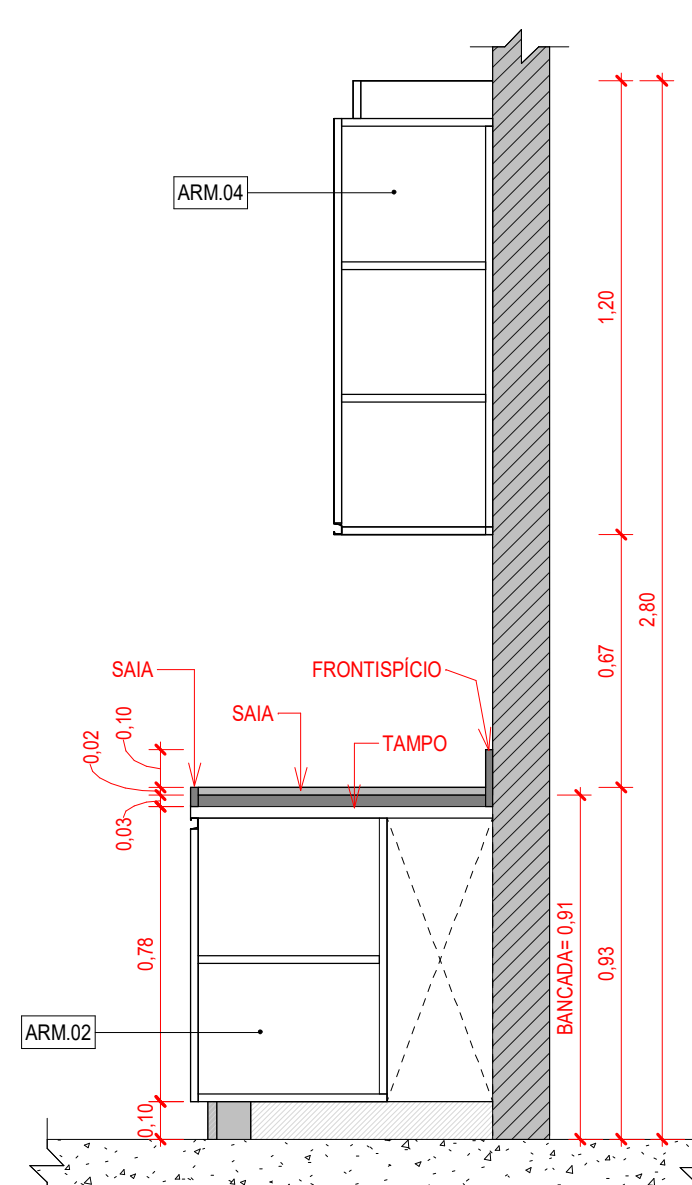

18 BANCADA 20 - PREPARO 1 (CORTE)
ESCALA: 1:20

- NOTAS
1. CONFERIR MEDIDAS, ABERTURAS, NÍVEL E PRUMO NO LOCAL.
 2. COTAS PREVALECEM SOBRE O DESENHO.
 3. COTAS EM METROS E EM CÍRCULO.
 4. AS BOMBEAS DAS PORTAS NÃO COTADAS TERÃO 20 CM.
 5. O LAYOUT DA LITOTECA E DOS ESCRITÓRIOS É APENAS SUGESTÃO DE APROVEITAMENTO DO ESPAÇO, NÃO FAZENDO PARTE DO ESCOPO DESSE PROJETO.

LEGENDA GRÁFICA		
TÍTULO E ESCALA DO DESENHO 00 TÍTULO ESCALA	INDICAÇÃO DE EIXO 00 EIXO	INDICAÇÃO DE CORTE 00 CORTE
INDICAÇÃO DE CÓDIGO DE PORTAS XXXX (X=CÓDIGO DA PORTA) (X=NUMERAÇÃO)	INDICAÇÃO DE NÍVEL EM PLANTA +0.00 (NÍVEL DO PISO)	INDICAÇÃO DE ELEVADO +0.00 (X=NUMERO DO DESENHO) (Y=NUMERO DA PRANCHA)
INDICAÇÃO DE CÓDIGO DE JANELAS XXXX (X=CÓDIGO DA JANELA)	INDICAÇÃO DE NÍVEL EM CORTE +0.00 (NÍVEL)	INDICAÇÃO DE DETALHE X (X=NUMERO DO DESENHO) (Y=NUMERO DA PRANCHA)
INDICAÇÃO DE CÓDIGO XXYY (X=ABRIGAMENTO DO NOME) (Y=NUMERO)	INDICAÇÃO DE PAGINAÇÃO 1 1	INDICAÇÃO DE AMBIENTES CER-YYY (X=ABRIGAMENTO) (Y=CÓDIGO) (X=NUMERO DO AMBIENTE) (Y=AREA DO AMBIENTE) (Y=ABRIGAMENTO) (Y=ABRIGAMENTO)

LEGENDA CÓDIGOS	
CÓDIGO	DESCRIÇÃO
ARM.02	ARMÁRIO INFERIOR 2 PORTAS
ARM.03	ARMÁRIO INFERIOR 4 GAVETAS
ARM.04	ARMÁRIO SUPERIOR 2 PORTAS
CER.03	CERÂMICA 20 x 20CM COR BRANCO
CLB.01	CUBA EM LOUÇA DE EMBUTIR QUADRADA, 35x35 cm.
CLB.02	CUBA EM LOUÇA DE EMBUTIR OVAL, COR BRANCA
CLB.03	CUBA EM AÇO INOX DE EMBUTIR, RETANGULAR
RDP.013	RODAPE EM PISO GRANILITE ALTA RESISTÊNCIA
SIF.02	SIFÃO PARA LAVATÓRIO COM ACABAMENTO CROMADO - MODELO 2
TOR.01	TORNEIRA DE MESA COM FECHAMENTO AUTOMÁTICO
TOR.03	TORNEIRA DE COZINHA DE PAREDE BICA MÓVEL COM ACABAMENTO CROMADO

RO	26/09/22	EMIÇÃO PARA FORMALIZAÇÃO DA ENTREGA CONTRATUAL	LARISSA	FJA
Rev.	Data	Descrição	Desenho	Verificação

projeto desenvolvido em		BIM
plotar arquivos em PDF ou DWG		
projeto	contratante	gestor contrato
Rede de Litotecas	FACC	FJ
		FILPE JACOPUCCI ARQUITETURA

Projeto	098-PE LITOTECA URCA	
Fase	PROJETO EXECUTIVO	
Projetista	FILPE JACOPUCCI ARQUITETURA	
Disciplina	ARQUITETURA	
Assunto	DETALHAMENTO DE MOBILIÁRIO 03	
Escala	INDICADA	Prancha
Data	26/09/2022	Revisão
Prancha	098-PE-0743-R0.pdf	