




1 D.ESQP.001 - PM01 - PORTA MADEIRA - VERTICAL
ESCALA: 1 : 10

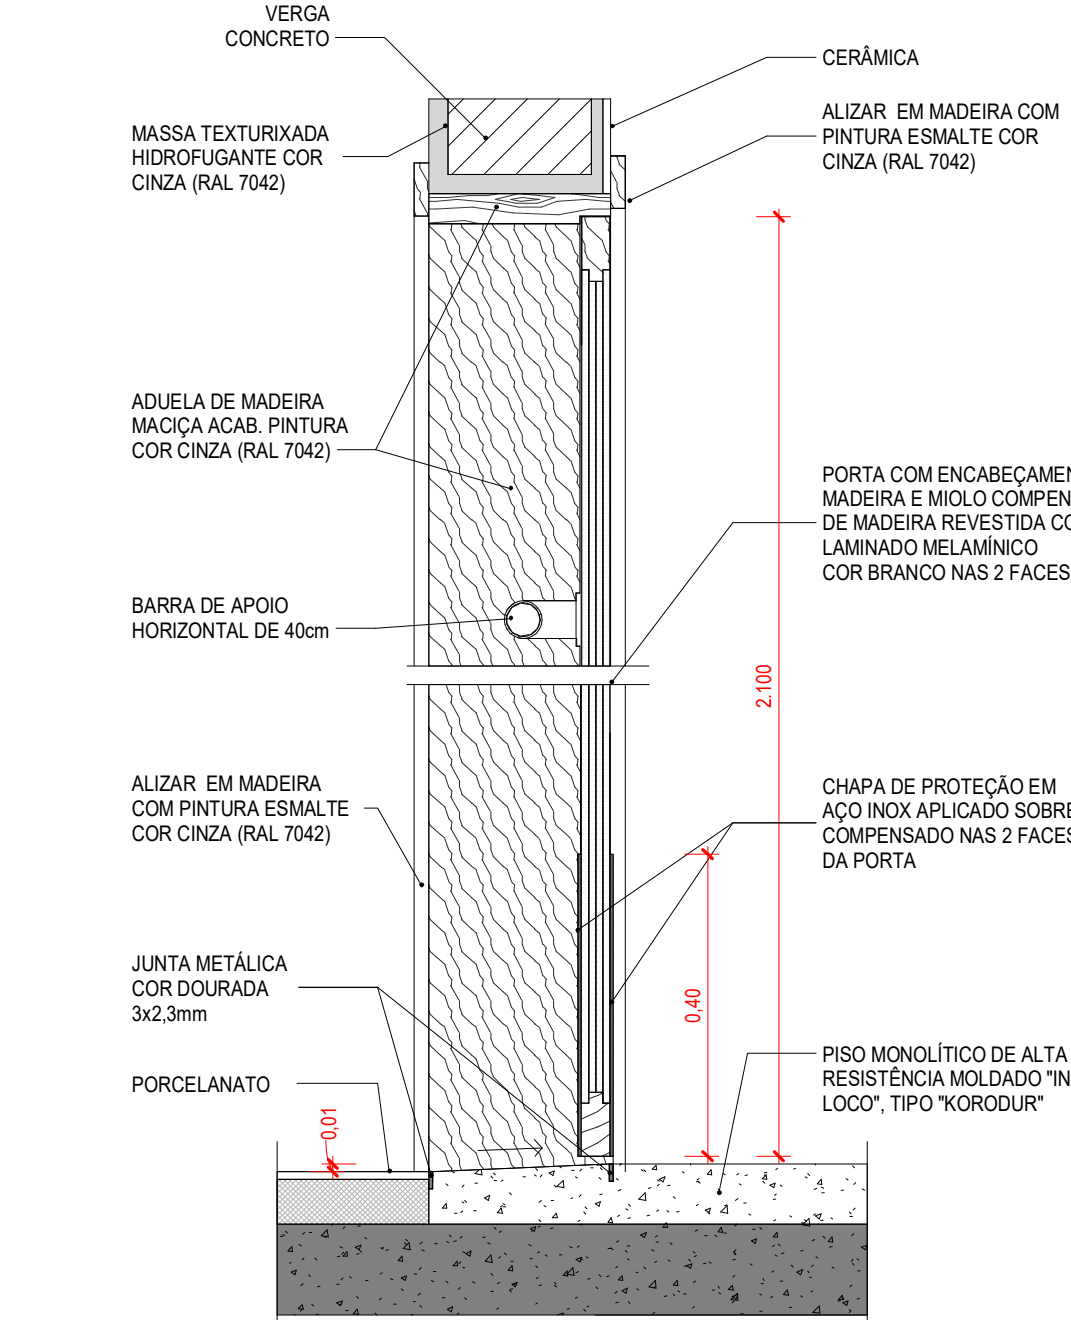


3 D.ESQP.001 - PM03 - PORTA MADEIRA PNE - VERTICAL
ESCALA: 1 : 10

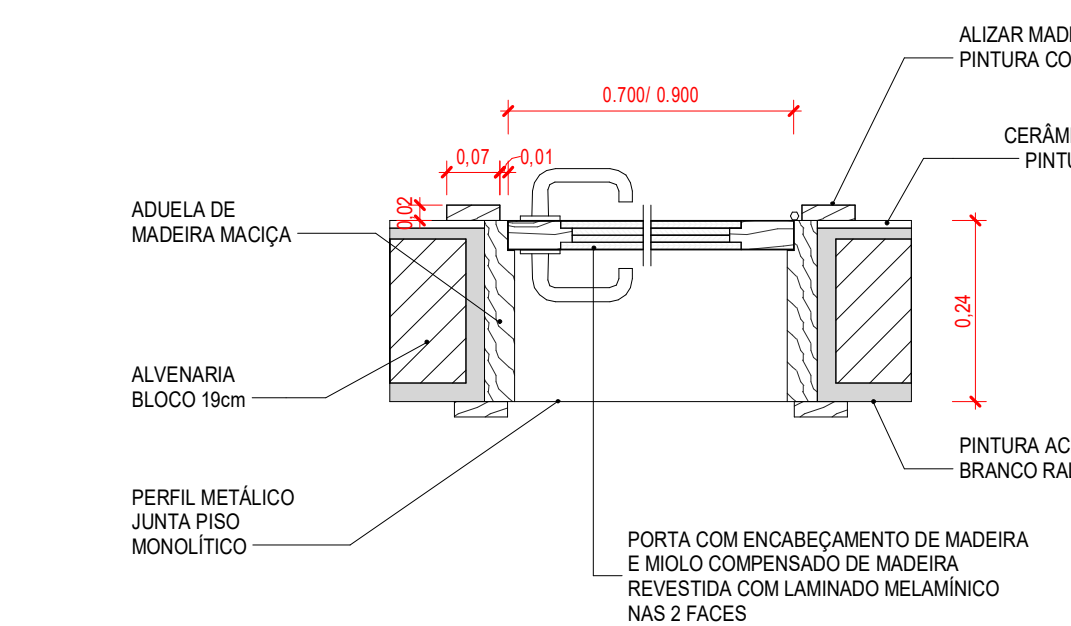


2 D.ESQP.001 - PM01 E PM04 - PORTA MADEIRA SIMPLES - HORIZONTAL
ESCALA: 1 : 10

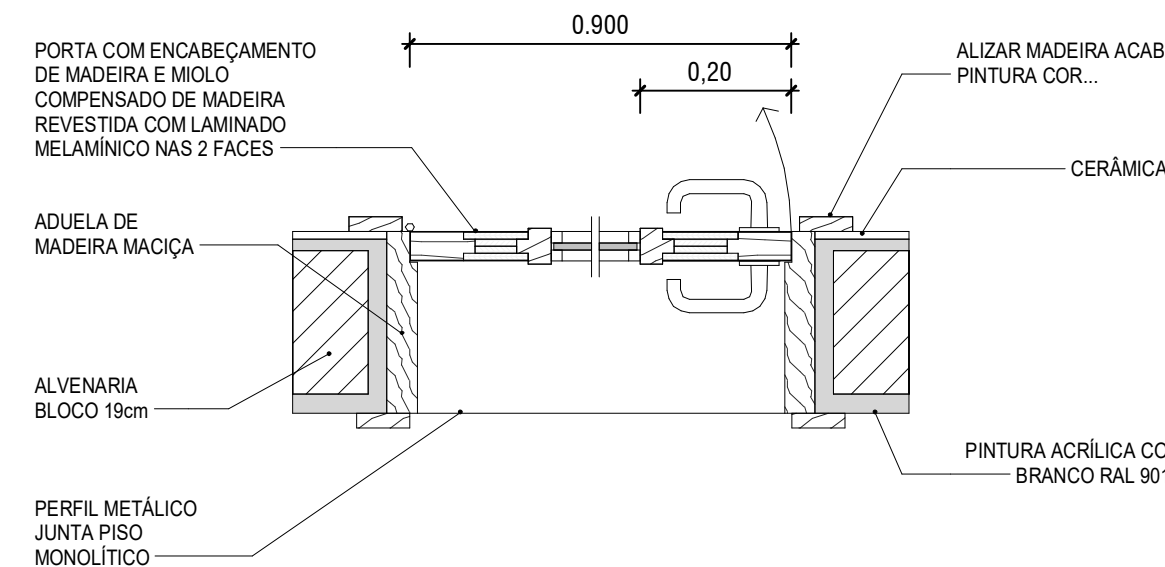


4 D.ESQP.001 - PM05 - PORTA MADEIRA SIMPLES COM VISOR - HORIZONTAL
ESCALA: 1 : 10

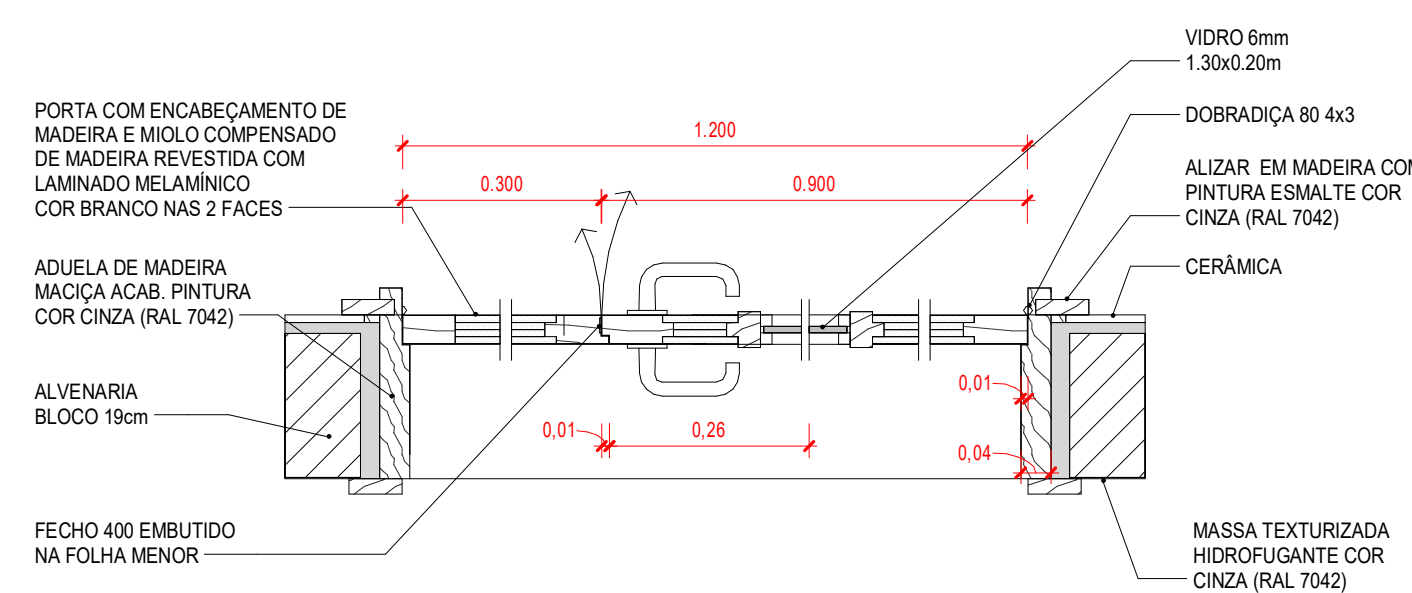



5 D.ESQP.001 - PM06 - PORTA MADEIRA DUPLA DESIGUAL - HORIZONTAL
ESCALA: 1 : 10

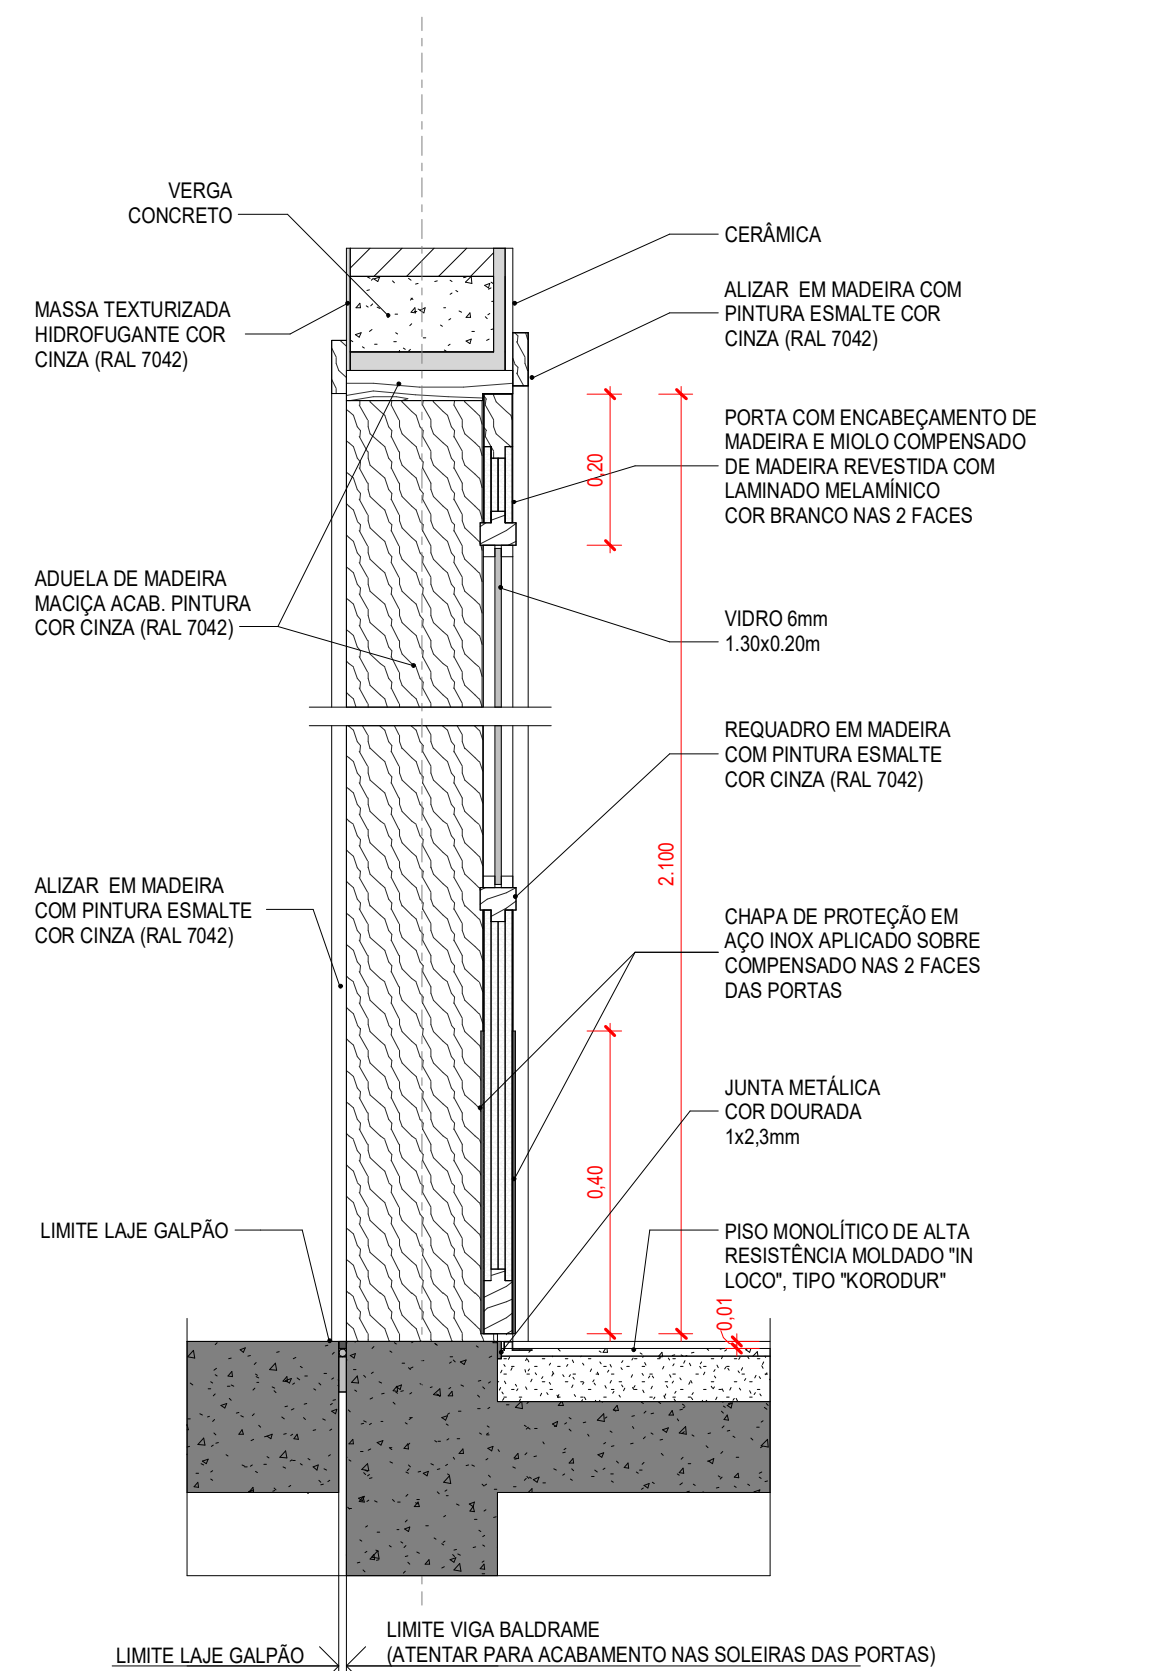

7 D.ESQP.001 - PM06 - PORTA MADEIRA DUPLA DESIGUAL - VERTICAL
ESCALA: 1 : 10

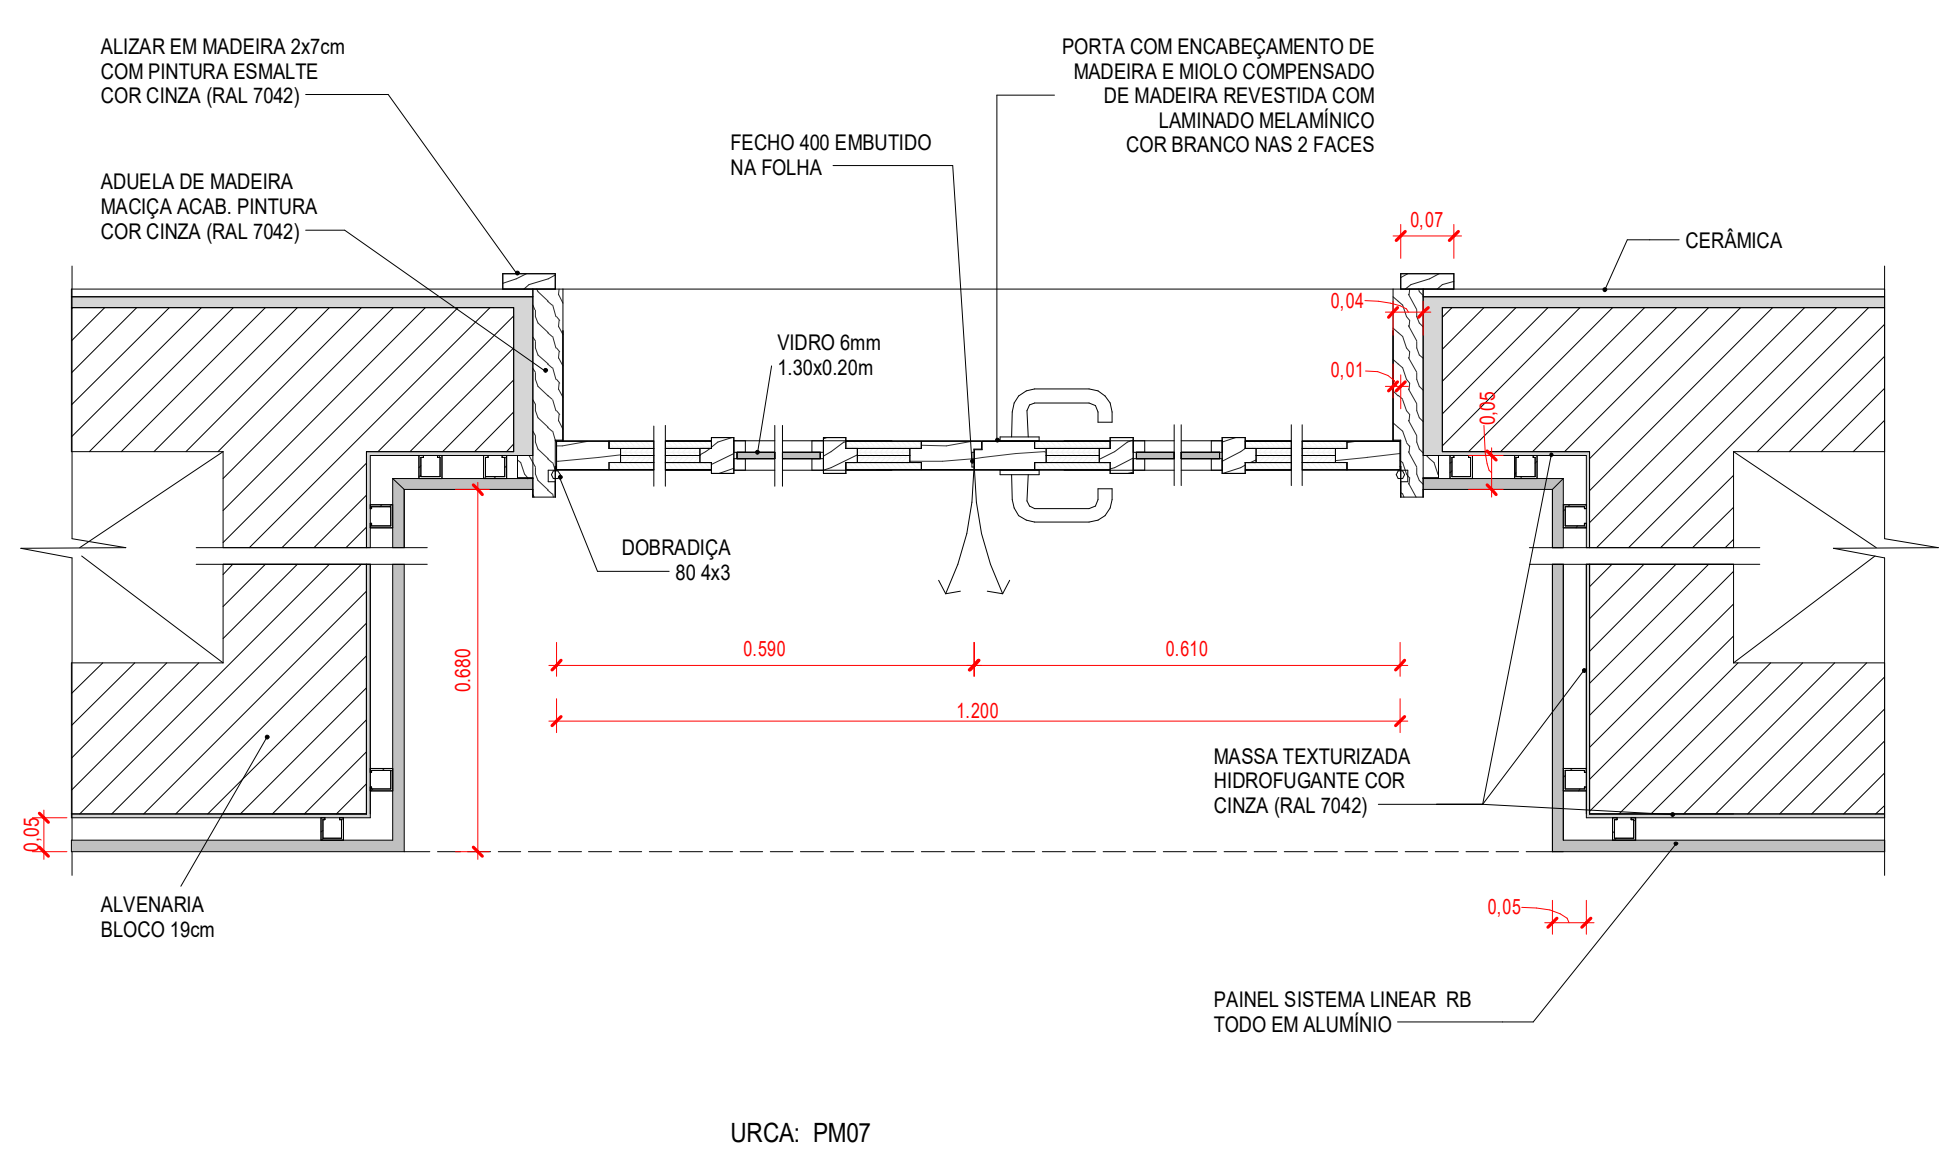

6 D.ESQP.001 - PM07 - PORTA MADEIRA DUPLA - VERTICAL
ESCALA: 1 : 10

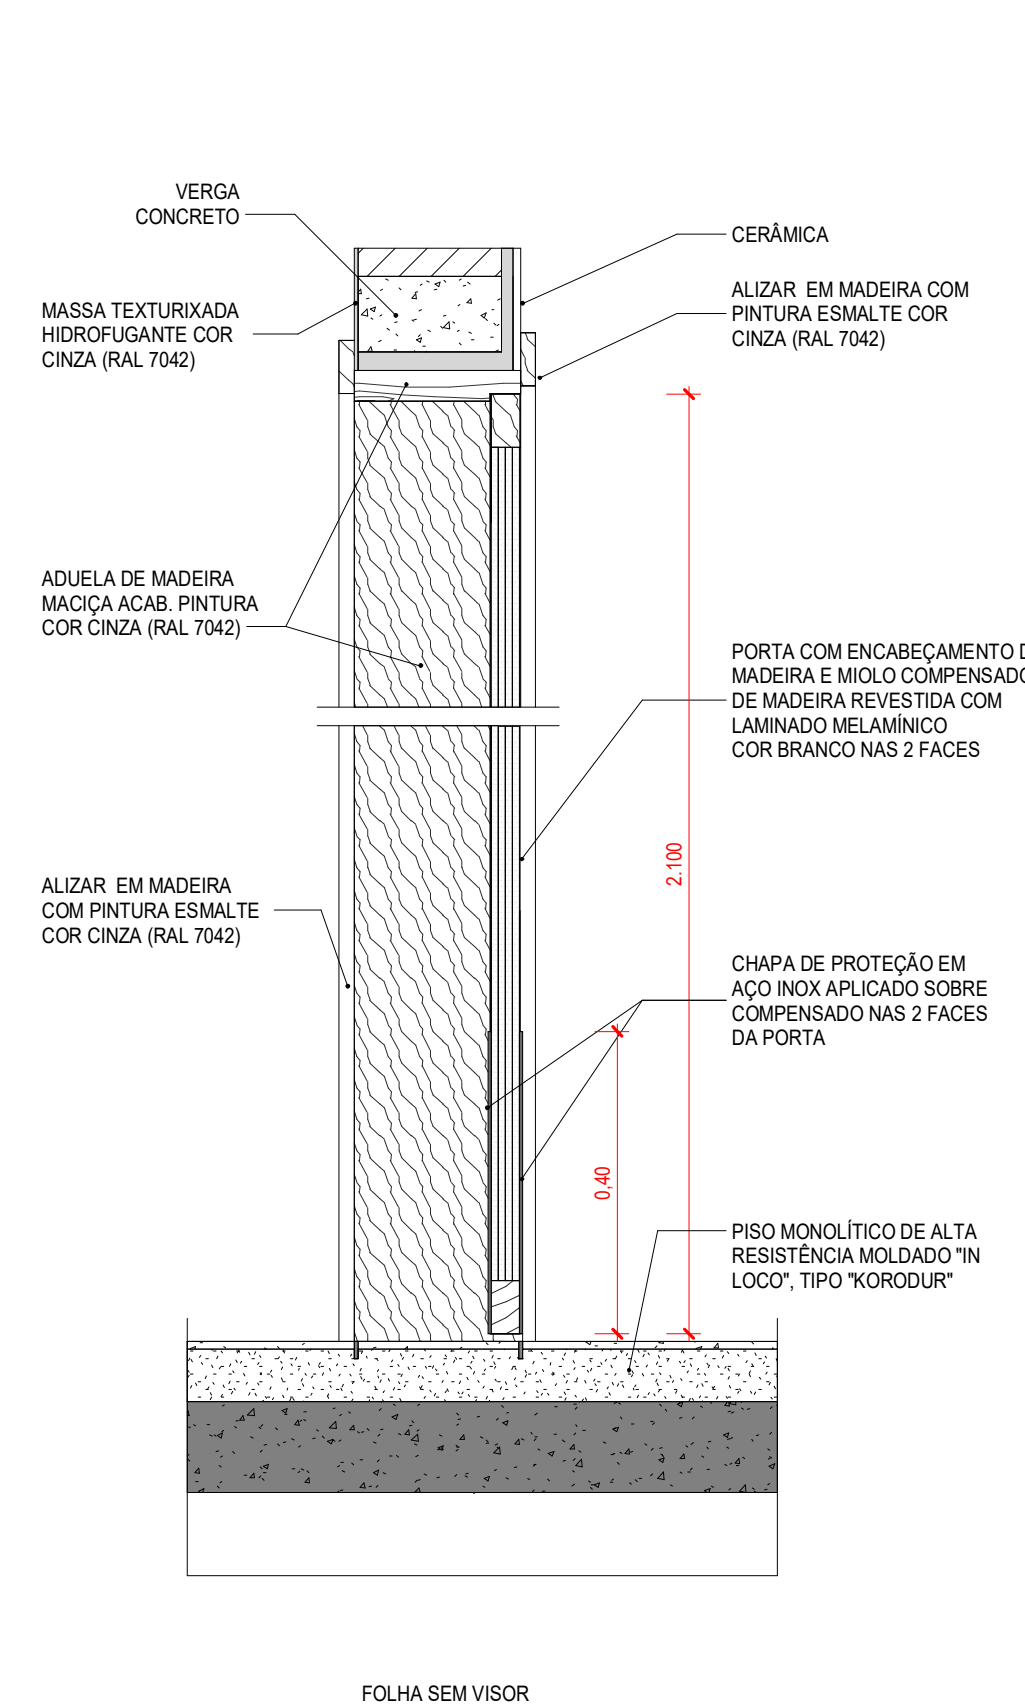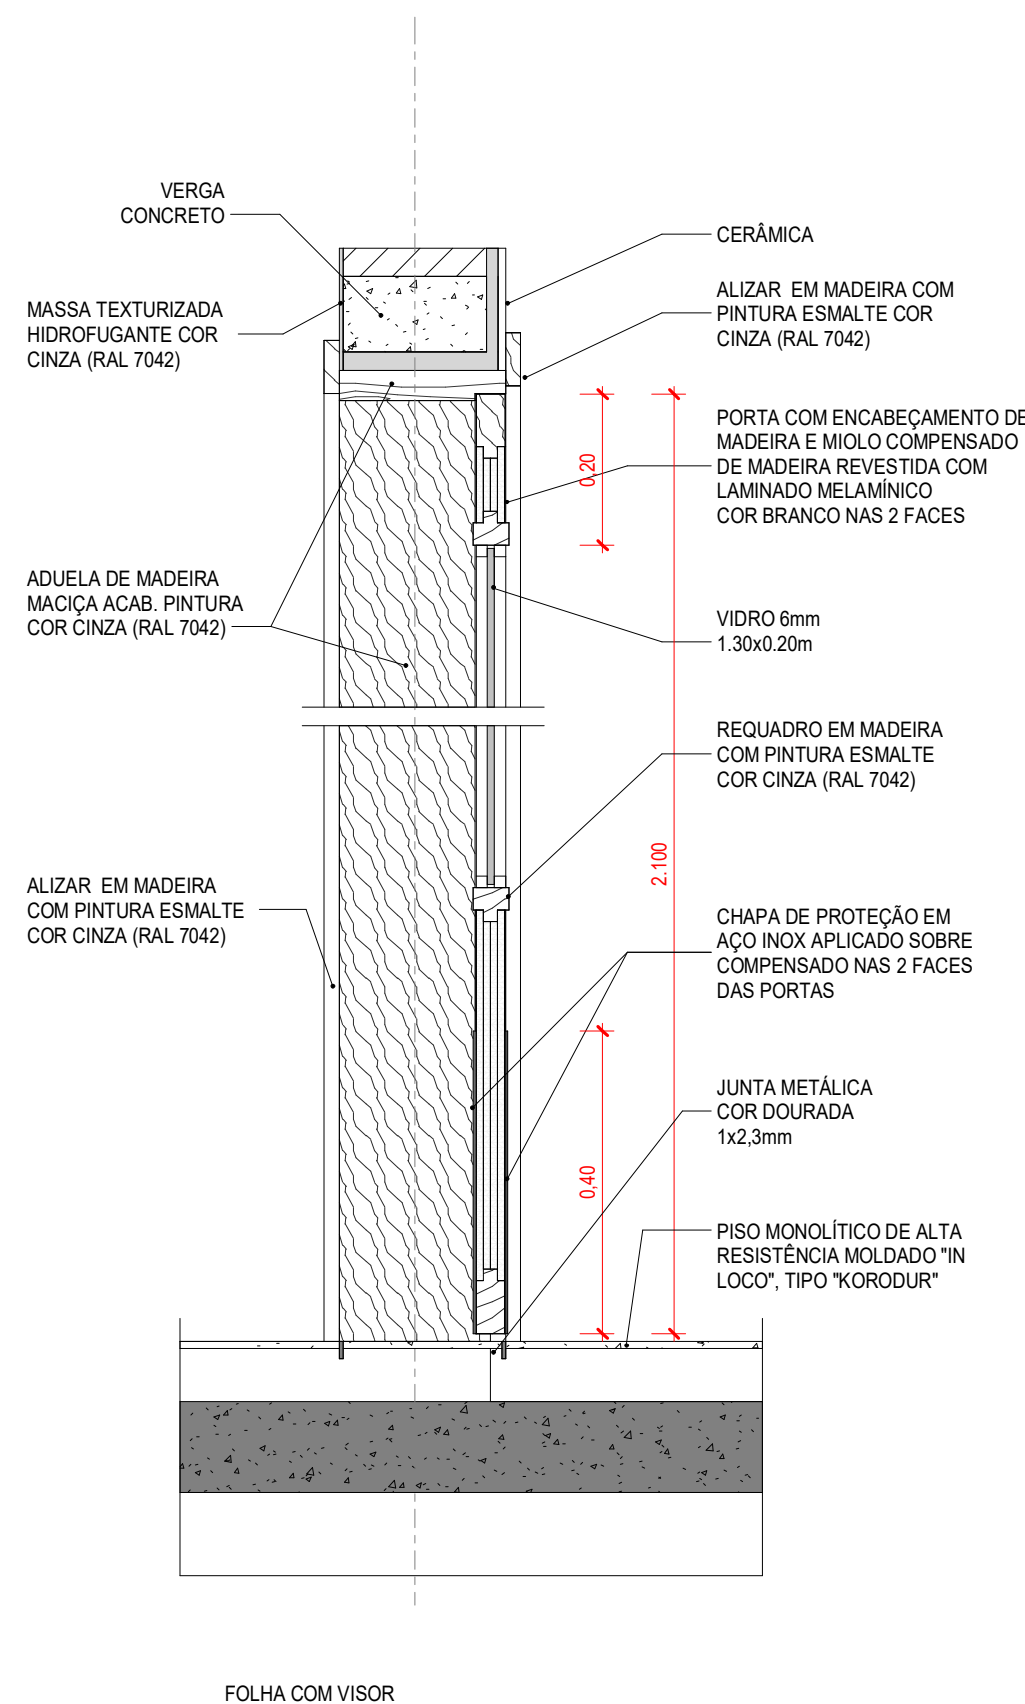

NOTAS

1. CONFERIR MEDIDAS, ABERTURAS, NÍVEIS E PRUMOS NO LOCAL.
2. COTAS PREVALECEM SOBRE O DESENHO.
3. COTAS EM METROS E EM OSSO.
4. AS BONECAS DAS PORTAS NÃO COTADAS TERÃO 20 CM.
5. O LAYOUT DA LITOTECA E DOS ESCRITÓRIOS É APENAS SUGESTÃO DE APROVEITAMENTO DO ESPAÇO, NÃO FAZENDO PARTE DO ESCOPO DESTA PROJETO.

LEGENDA GRÁFICA

TÍTULO E ESCALA DO DESENHO	INDICAÇÃO DE EIXO	INDICAÇÃO DE CORTE
00 TÍTULO ESCALA	00 ----- 00	XX YYY (X=NÚMERO DO DESENHO) (Y=NÚMERO DA PRANCHA)
INDICAÇÃO DE CÓDIGO DE PORTAS	INDICAÇÃO DE NÍVEL EM PLANTA	INDICAÇÃO DE ELEVAÇÃO
XXXX (X=CÓDIGO DA PORTA) (Z=NUMERAÇÃO)	+0,00 (NÍVEL DO PISO)	XX YYY (X=NÚMERO DO DESENHO) (Y=NÚMERO DA PRANCHA)
INDICAÇÃO DE CÓDIGO DE JANELAS	INDICAÇÃO DE NÍVEL EM CORTE	INDICAÇÃO DE DETALHE
XXXX (X=CÓDIGO DA JANELA)	+0,00 (NÍVEL)	XX YYY (X=NÚMERO DO DESENHO) (Y=NÚMERO DA PRANCHA)
INDICAÇÃO DE CÓDIGO	INDICAÇÃO DE PAGINAÇÃO	INDICAÇÃO DE AMBIENTES
XX-YY (X= ABREVAÇÃO DO NOME) (Y=NÚMERO)	0 →	CX-YY (X=PAVIMENTO) AMBIENTE (Y=CÓDIGO) 000,00m² (ÁREA DO AMBIENTE) PE=00,00m (PE DIREITO DO AMBIENTE)

R1	26/09/22	EMIÇÃO PARA FORMALIZAÇÃO DA ENTREGA CONTRATUAL	LARISSA	FJA
R0	02/06/22	EMIÇÃO INICIAL DO PROJETO EXECUTIVO	FILIFE	FJA
Rev.:	Data	Descrição	Desenho	Verificação

projeto desenvolvido em


BIM

plotar arquivos em PDF ou DWG

projeto

contratante

gestor contrato

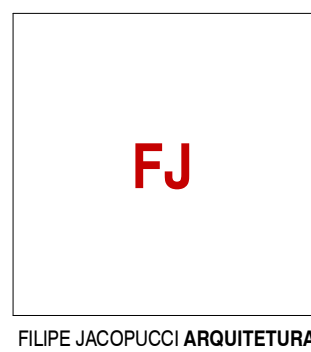


Projeto

098-PE LITOTECA URCA

Fase

PROJETO EXECUTIVO

Projetista

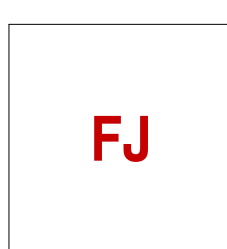

FILIFE JACOPUCCI ARQUITETURA

www.FJ.arq.br

contato@FJ.arq.br

rua Jardim Botânico, 585 - sala 202 - rio de janeiro

Responsável Técnico CAU

Filipe Jacopucci dos Reis A 32.612-7

Disciplina

ARQUITETURA

Assunto

DETALHES ESQUADRIAS

Escala

INDICADA

Data

26/09/2022

Prancha

098-PE-ARQ-DT-0802-R1.pdf

ARQ

0802
R1