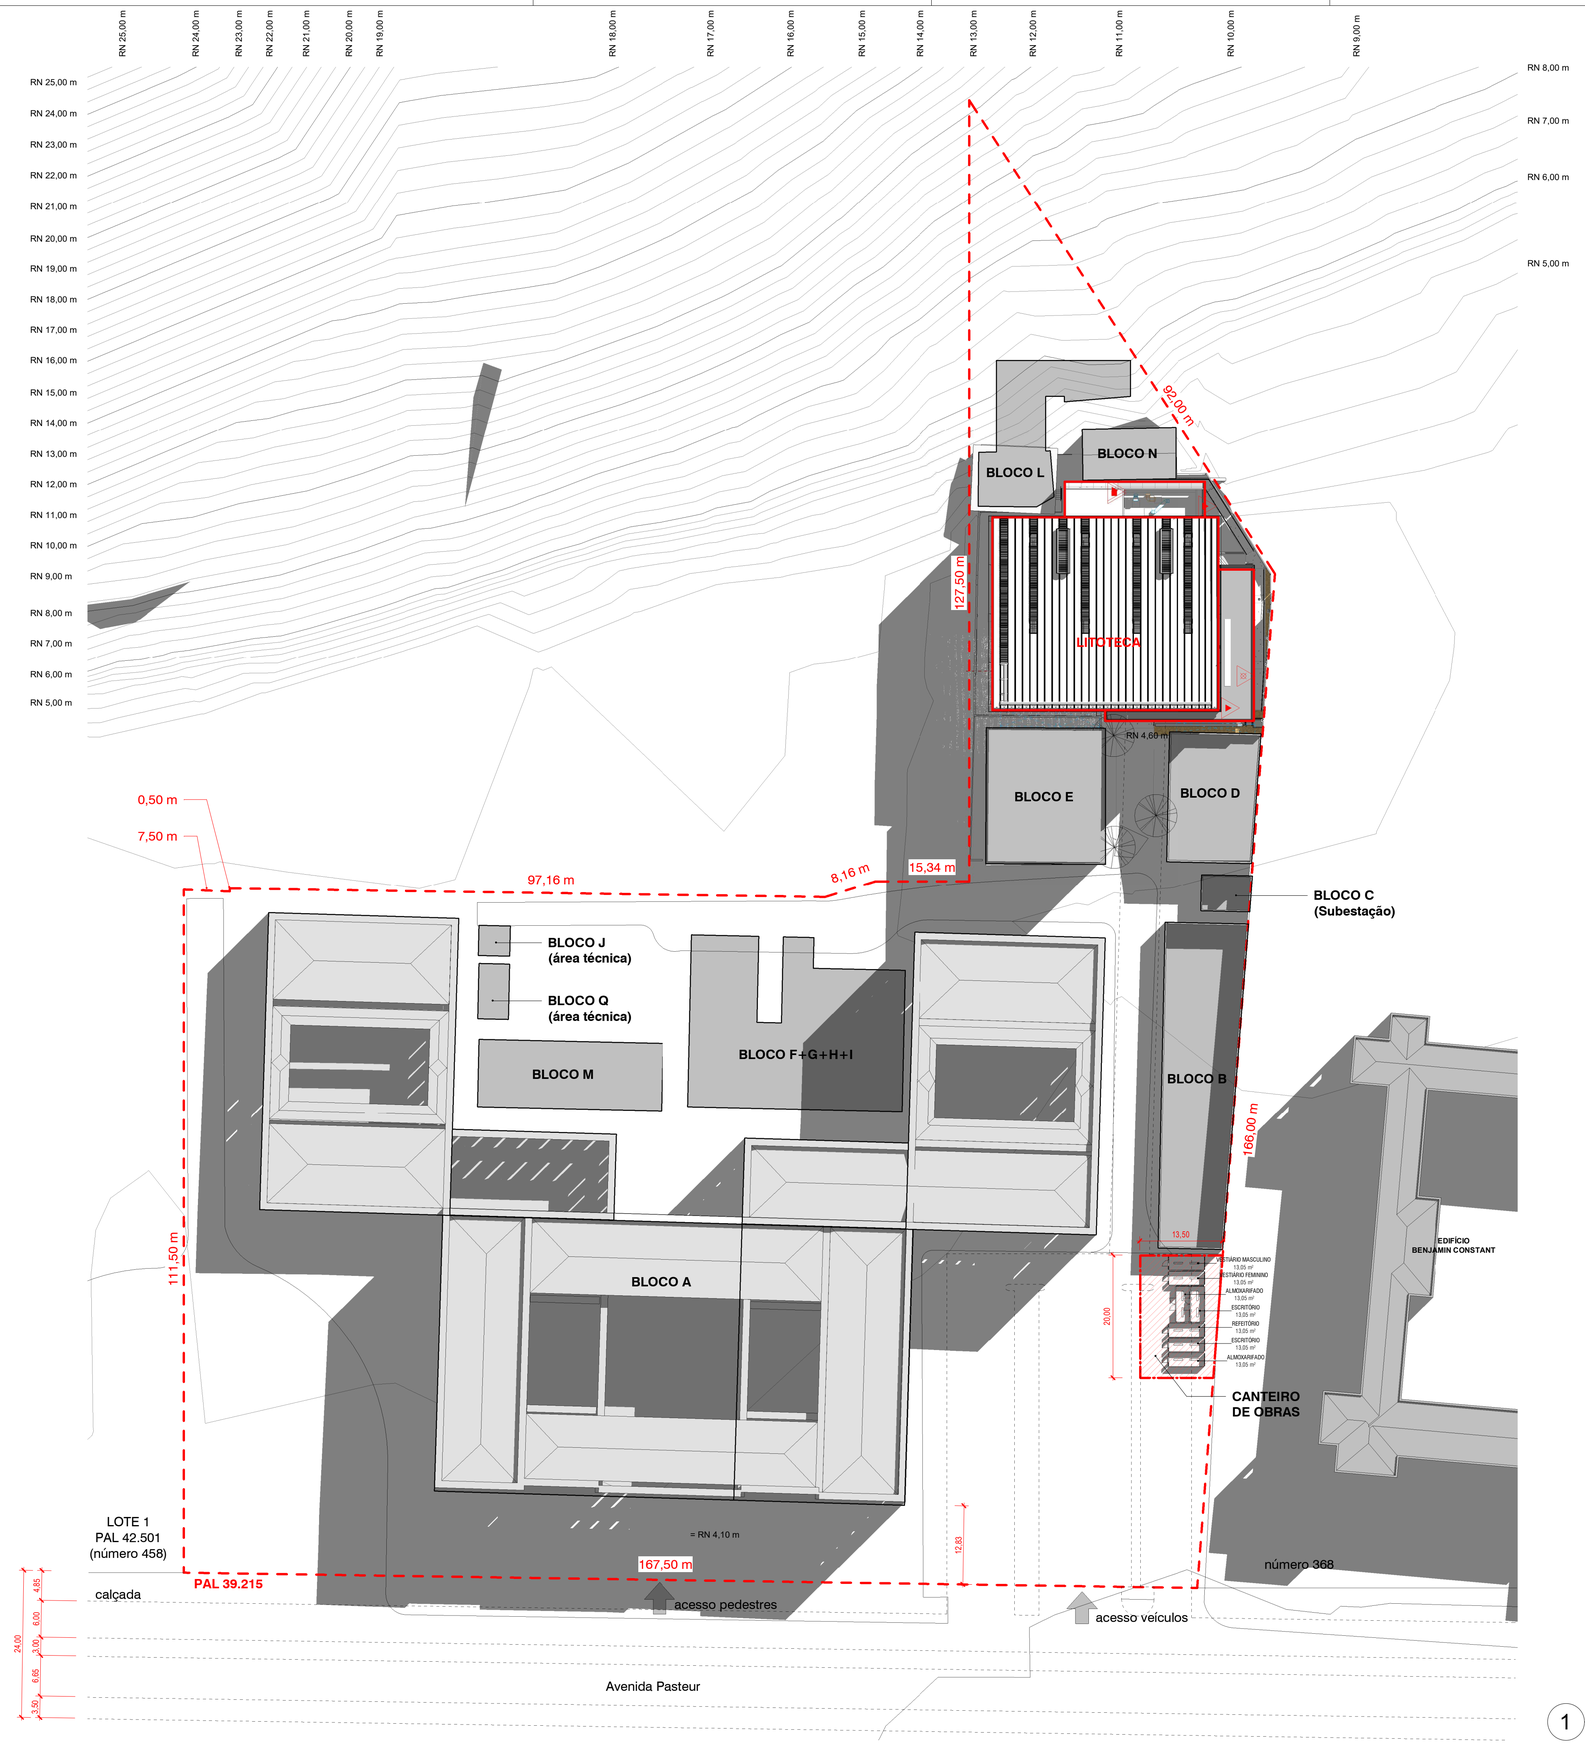

1 LOCAÇÃO CANTEIRO DE OBRAS
ESCALA: 1 : 500

DOCUMENTOS DE REFERÊNCIA

- ESTUDO PRELIMINAR APROVADO PELO CLIENTE:

098-PE-HES-DT-0101-R01	. ESGOTO E ÁGUAS PLUVIAIS - DETALHES - 1º PAVIMENTO - PARTE A
098-PE-HES-DT-0102-R02	. ESGOTO E ÁGUAS PLUVIAIS - DETALHES - 1º PAVIMENTO - PARTE B
098-PE-HID-DT-0101-R01	. ÁGUA FRIA, INCÊNDIO E AR COPRIMIDO - 1º PAVIMENTO - PARTE A
098-PE-HID-DT-0102-R02	. ÁGUA FRIA, INCÊNDIO E AR COPRIMIDO - 1º PAVIMENTO - PARTE B
098-PE-EIL-DT-0101-R00	. ILUMINAÇÃO E TOMADAS - 1º PAVIMENTO
098-PE-ETI-DT-0101-R01	. VOZ E DADOS, CHAMADA DE EMERGÊNCIA, CFTV, CONTROLE DE ACESSO - 1º PAVIMENTO
098-PE-EFO-DT-0101-R01	. FORÇA, DETECÇÃO, ALARME DE INCÊNDIO, PARA RAIO E ANTENA DE TV - 1º PAVIMENTO
098-PE-CLI-DT-0101-R00	. CLIMATIZAÇÃO - 1º PAVIMENTO
098-PE-ECO-DT-0003-R00	. PISO DO 1º PAVIMENTO - FORMAS
098-PE-ECO-DT-0011-R00	. 1ºPAVIMENTO - VIGAS E LAJES - ARMAÇÕES

NOTAS

1. CONFERIR MEDIDAS, ABERTURAS, NÍVEIS E PRUMOS NO LOCAL.
2. COTAS PREVALECEM SOBRE O DESENHO.
3. COTAS EM METROS E EM OSSO.
4. AS BONECAS DAS PORTAS NÃO COTADAS TERÃO 20 CM.
5. O LAYOUT DA LITOTECA E DOS ESCRITÓRIOS É APENAS SUGESTÃO DE APROVEITAMENTO DO ESPAÇO, NÃO FAZENDO PARTE DO ESCOPO DESTE PROJETO.

LEGENDA GRÁFICA

TÍTULO E ESCALA DO DESENHO
00 TÍTULO / ESCALA

INDICAÇÃO DE EIXO
00 / 00

INDICAÇÃO DE CORTE
XX / YYYY
(X=NÚMERO DO DESENHO)
(Y=NÚMERO DA PRANCHA)

INDICAÇÃO DE CÓDIGO DE PORTAS
XXXX
(X=CÓDIGO DA PORTA)
(Z=NUMERAÇÃO)

INDICAÇÃO DE NÍVEL EM PLANTA
+0,00 (NÍVEL DO PISO)

INDICAÇÃO DE ELEVAÇÃO
XX / YYYY
(X=NÚMERO DO DESENHO)
(Y=NÚMERO DA PRANCHA)

INDICAÇÃO DE CÓDIGO DE JANELAS
XXXX (X=CÓDIGO DA JANELA)

INDICAÇÃO DE NÍVEL EM CORTE
+0,00 (NÍVEL)

INDICAÇÃO DE DETALHE
XX / YYYY
(X=NÚMERO DO DESENHO)
(Y=NÚMERO DA PRANCHA)

INDICAÇÃO DE CÓDIGO
XX-YY
(X= ABREVIAÇÃO DO NOME)
(Y=NÚMERO)

INDICAÇÃO DE PAGINAÇÃO

INDICAÇÃO DE AMBIENTES
CXP-YYY (X=PAVIMENTO) (Y=CÓDIGO)
AMBIENTE (NOME DO AMBIENTE)
000,00m² (ÁREA DO AMBIENTE)
PD=00,00m (PÉ DIREITO DO AMBIENTE)

Rev.:	Data	Descrição	Desenho	Verificação
R1	26/09/22	EMISSÃO PARA FORMALIZAÇÃO DA ENTREGA CONTRATUAL	LARISSA	FJA
R0	02/06/22	EMISSÃO INICIAL DO PROJETO EXECUTIVO	FILIPE	FJA

projeto desenvolvido em
BIM
plotar arquivos em PDF ou DWF

projeto: Rede de Litotecas do Serviço Geológico do Brasil
contratante: FACC Fundação de Apoio ao Desenvolvimento da Computação Científica
gestor contrato: FJ

FILIPE JACOPUCCI **ARQUITETURA**

Projeto
098-PE LITOTECA URCA
Fase
PROJETO EXECUTIVO

Projetista
FJ
FILIPE JACOPUCCI **ARQUITETURA**
www.FJ.arq.br
contato@FJ.arq.br
rua Jardim Botânico, 585 . sala 202 . rio de janeiro
Responsável Técnico: Filipe Jacopucci dos Reis
CAU: A 32.612-7

Disciplina
ARQUITETURA
Assunto
LOCAÇÃO CANTEIRO DE OBRAS

Escala: INDICADA
Data: 26/09/2022
Prancha: 098-PE-ARQ-DT-1001-R1.pdf
Disciplina: ARQ
Prancha: 1001
Revisão: R1

Os direitos autorais, conforme legislação aplicável, pertencem a Filipe Jacopucci Arquitetura, não sendo permitido a reprodução ou confecção dos projetos sem prévia autorização.